
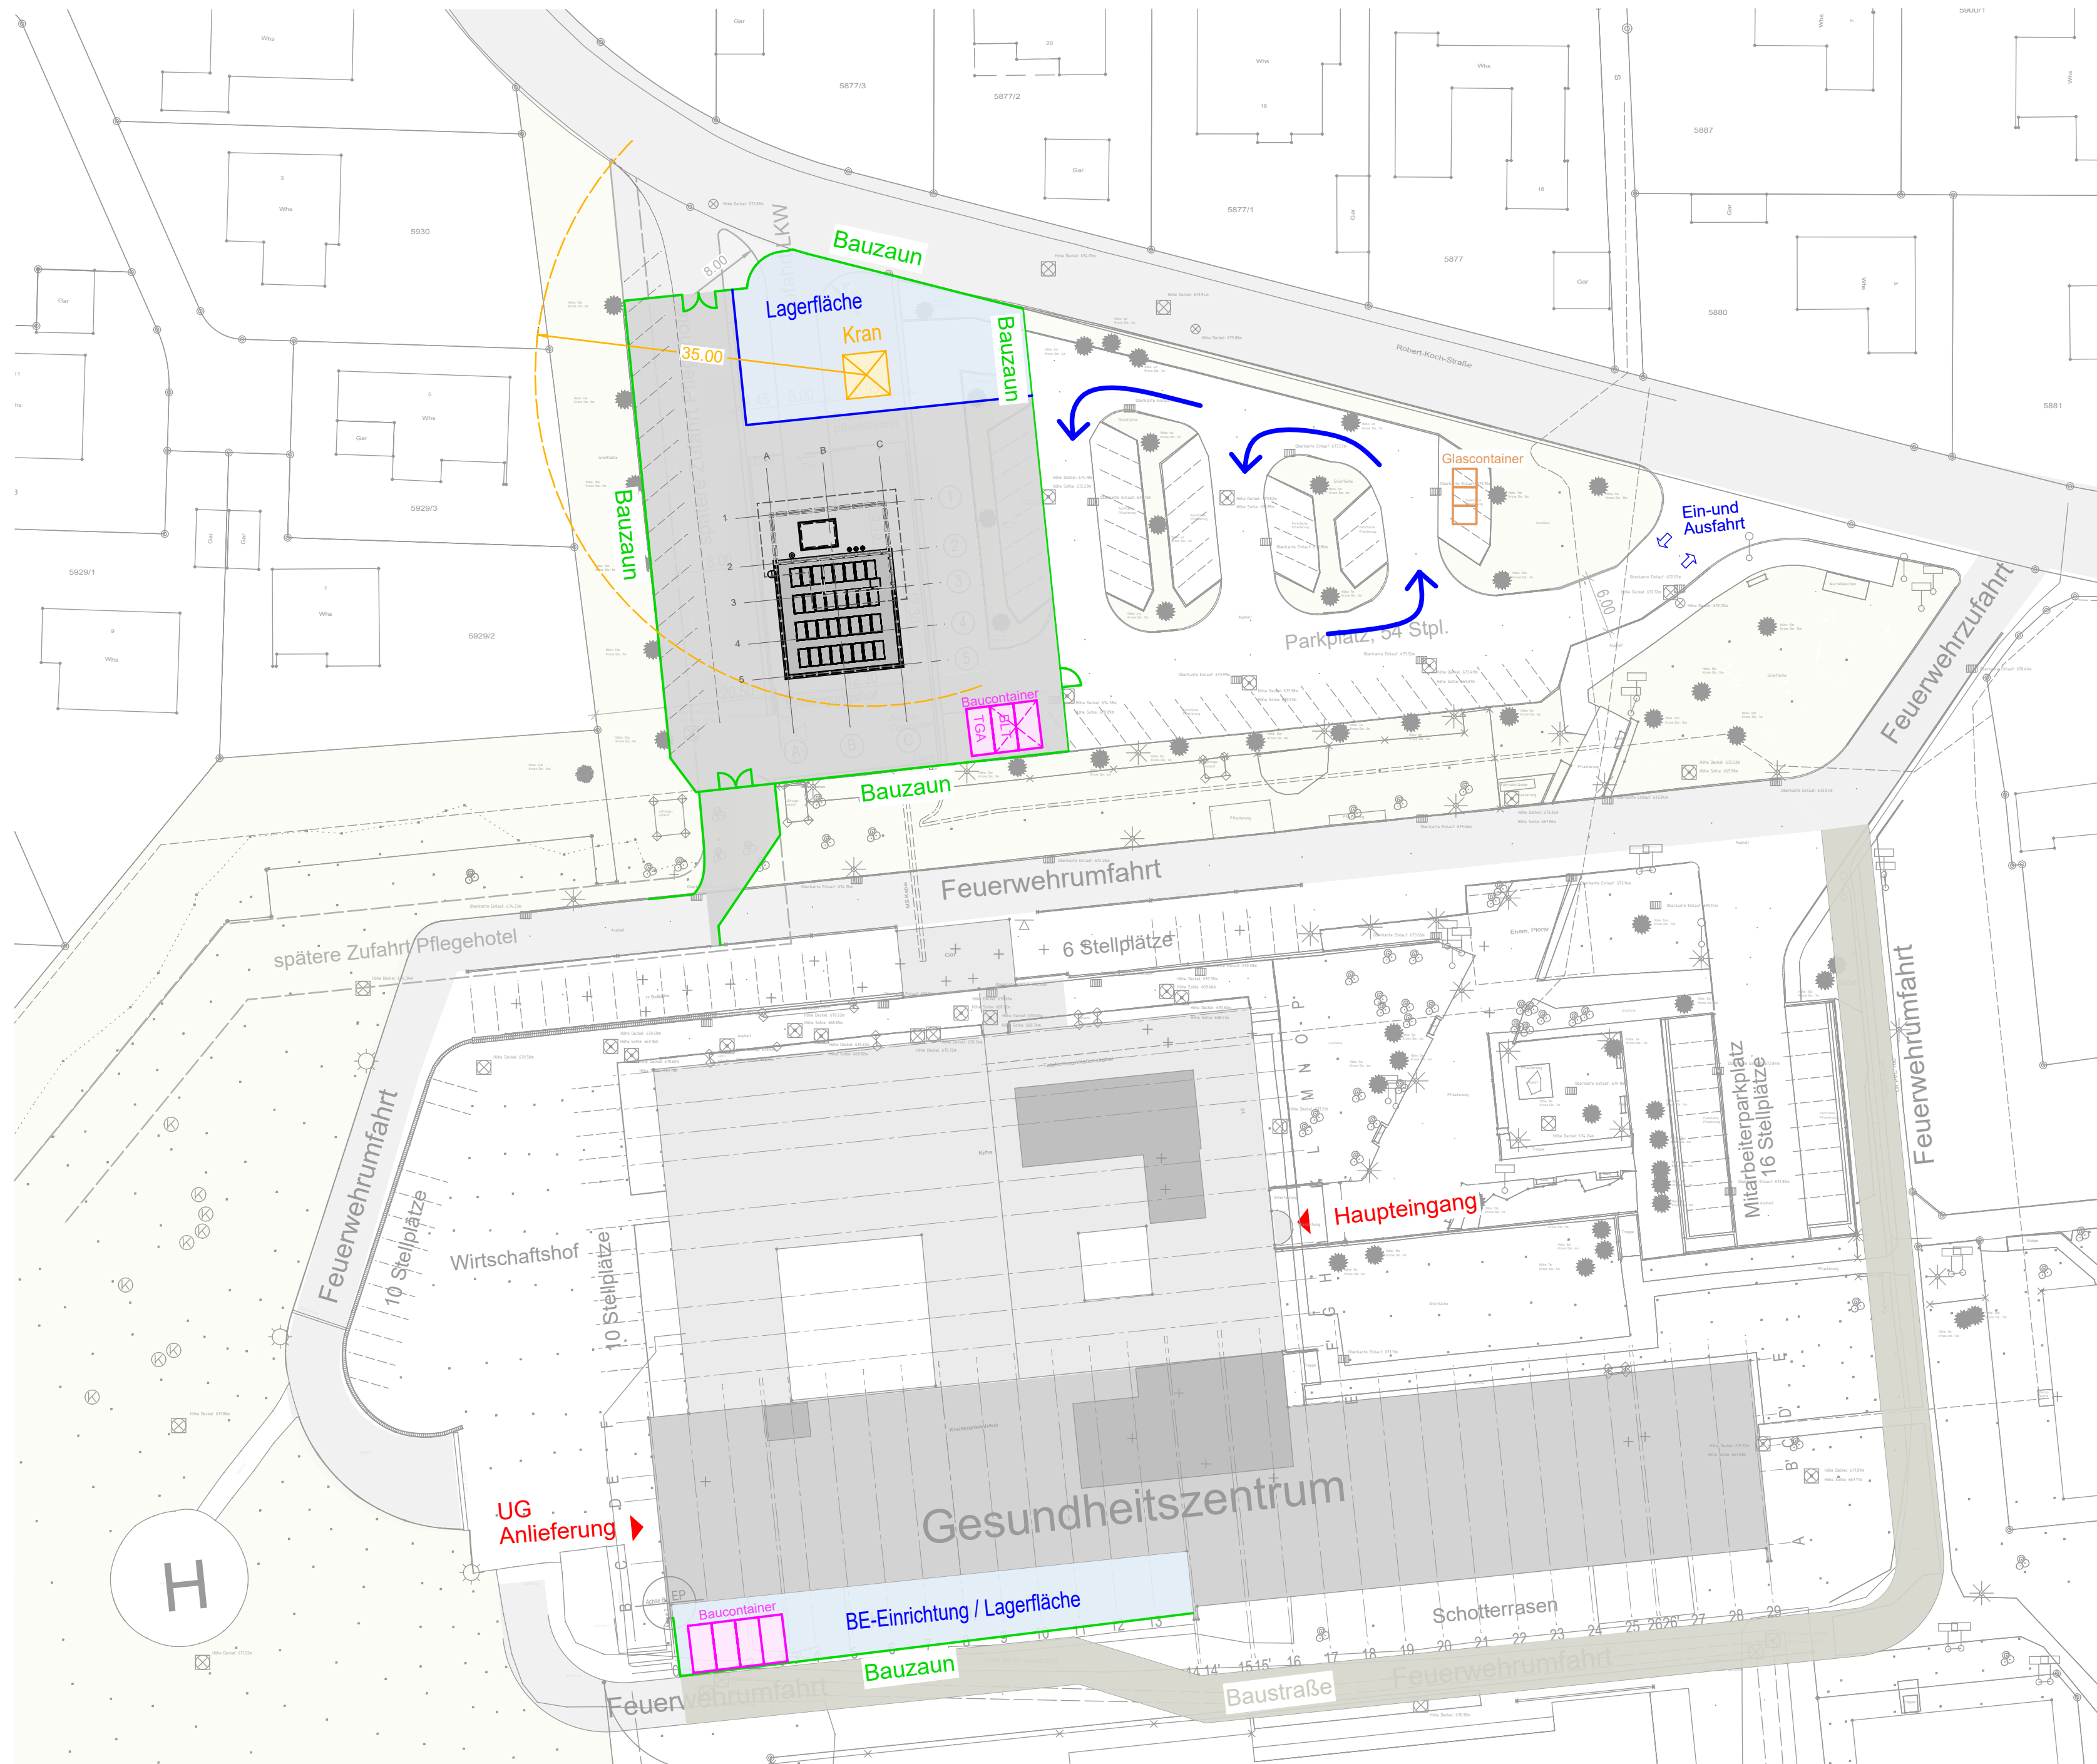


[illegible]

GESUNDHEITSZENTRUM SPAICHINGEN

AR-100-0104
KURZBEZEICHNUNG INDEX

NEUBAU WÄRMEZENTRALE + UMBAU GESUNDHEITSZENTRUM

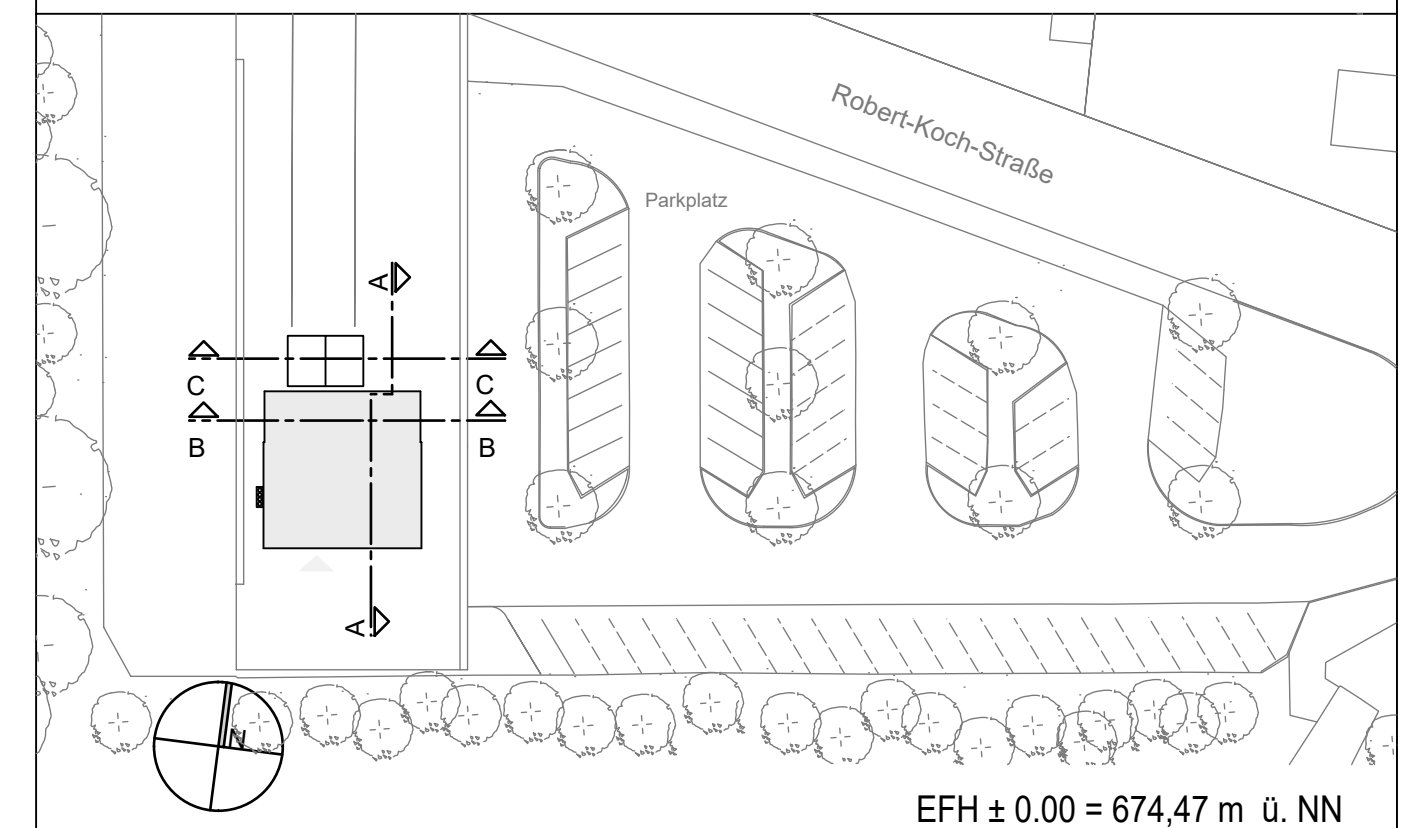

PROJEKT GESUNDHEITZENTRUM SPAICHINGEN		GESUNDHEITZENTRUM SPAICHINGEN Im Klinikum Spaichingen Robert-Koch-Str. 31 · 78549 Spaichingen	
BAUHERR Landkreis Tuttlingen		Landratsamt Tuttlingen Bahnhofstraße 100 78532 Tuttlingen	
ARCHITEKT 		HSP HOPPE SOMMER PLANUNGS GMBH Diplom-Ingenieure Freie Architekten & Stadtplaner Löwenstrasse 100 70597 Stuttgart Fon: (0711) 97654-0 Fax: (0711) 97654-32 Mail: info@hoppe-sommer-planung.de	
PLANVERFASSER 		HSP HOPPE SOMMER PLANUNGS GMBH Diplom-Ingenieure Freie Architekten & Stadtplaner Löwenstrasse 100 70597 Stuttgart Fon: (0711) 97654-0 Fax: (0711) 97654-32 Mail: info@hoppe-sommer-planung.de	
PLANINHALT Baustelleneinrichtung GSZ			
PLANUNGSPHASE AUSFÜHRUNGSPLANUNG		SPEZIFIKATION / GEWERK	
BEARBEITER	GEPRÜFT	FREIGELEGEBEN	
		HSP © HOPPE SOMMER PLANUNGS GMBH STUTTGART	
STAND/DATUM 10.07.2026	MAßSTAB 1:500	PROJEKTNR. 5106.1	DATEINAME PLANNUMMER / INDEX AR-100-0104