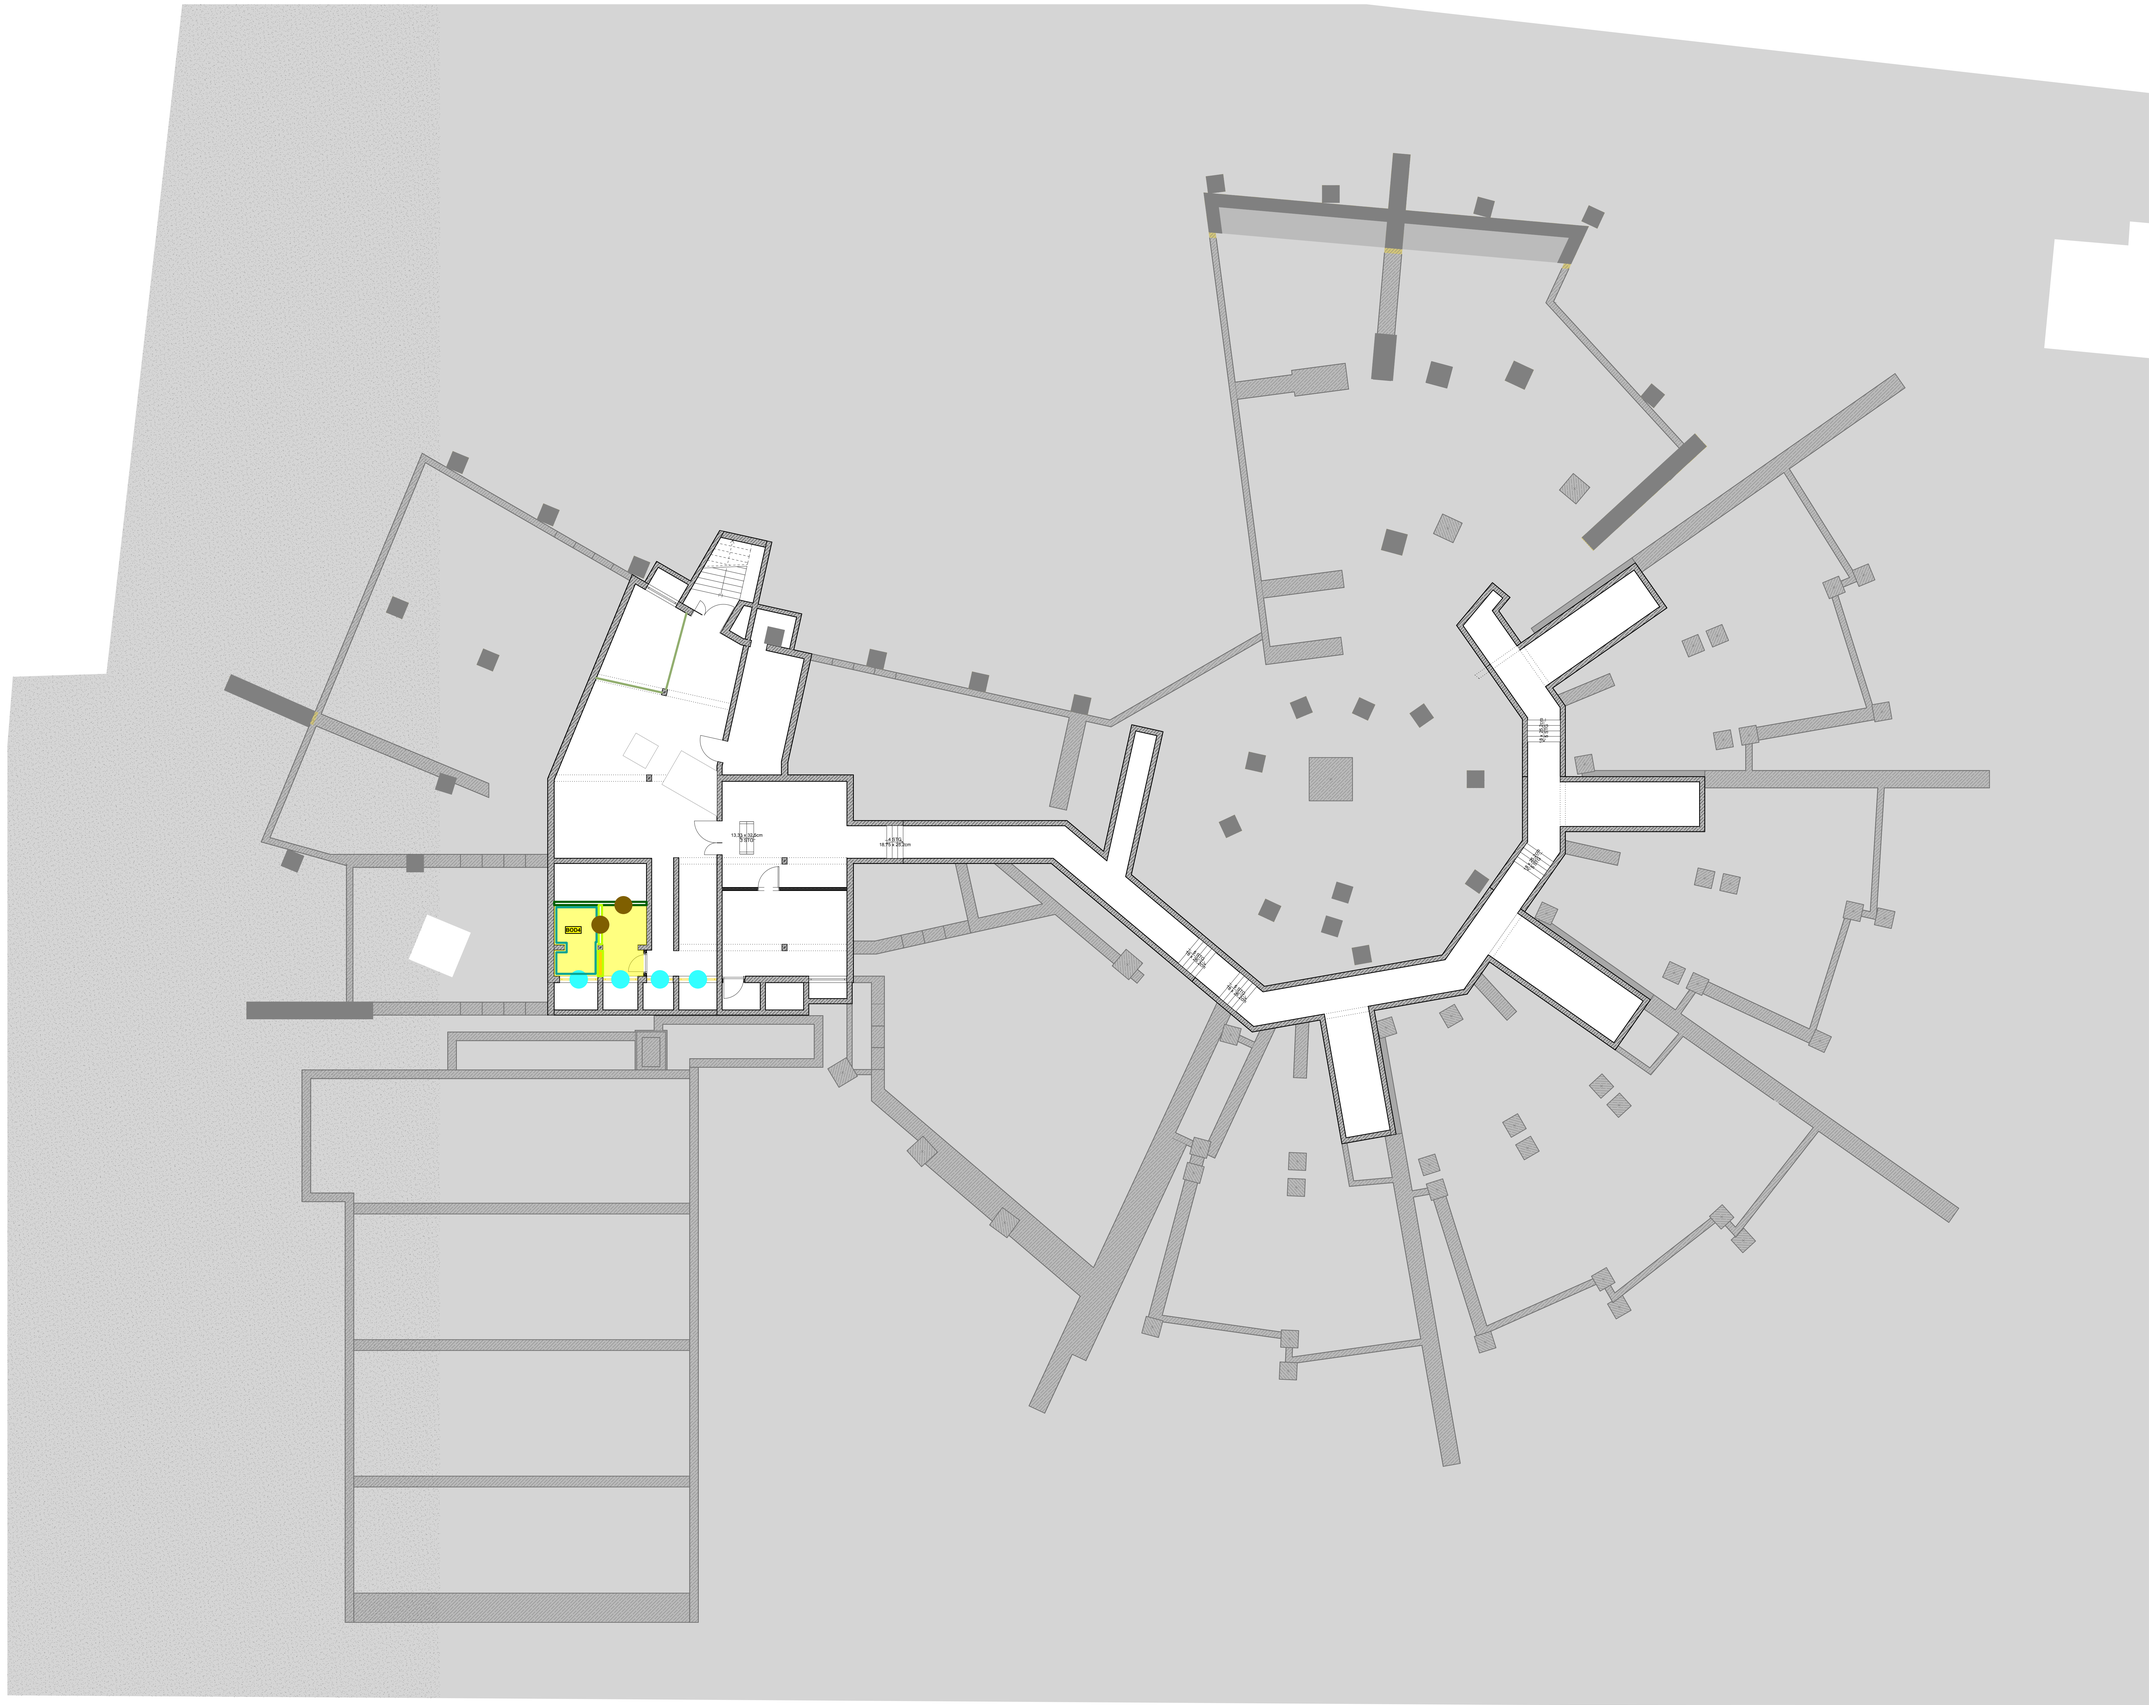

LEGENDE

11. Abbruch Boden

- BOD1 - Fliesen Terrakotta
- BOD2 - Vinyl (Lehrerbereich)
- BOD3 - Industrieparkett
- BOD4 - Fliesen WC-Bereich
- BOD5 - Fliesen WC-Bereich + FBH
- BOD6 - Linoleum (2005)
- BOD7 - Fliesen WC (2005)
- BOD8 - Turnhalle
- BOD9 - Übergang Kindergarten
- Bodenkanal
- Wackersteine in Zementbett
- Betonwanne

11. Abbruch vert. Bauteile

- Elementwand
- Fensterelement
- geschlossene Fassade
- GK Vorsatzschale
- GK Wand
- Glasfassade
- STB Wand
- Tür Glas/Alu
- Tür Stahl
- Glasdach (Vordach)
- Tür Holz (Fassade)
- WDVS
- Geländer (Stahl)
- Mauerwerk
- Stütze Zangenträger
- Holzwand (zerst.fr. Rückbau + Einlagerung)
- Wandfliesen

Bodenaufbauten Grundstufe Bestand (1976)

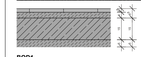

BOD1
Grundstufe Fliesen Terrakotta, EG

20-25 mm Fliesen
40-50 mm Estrich/Mörtel
150 mm Stahlbetonbodenplatte (Bestand)
50 mm Sauberkeitsschicht

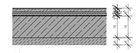

BOD2
Grundstufe Vinyl Lehrerzimmer , EG

5 mm Vinyl
20 mm Estrich
15 mm Trittschalhalt
15 mm Styrpor
5 mm 2-lag. Bitumen
150 mm Stahlbetonbodenplatte (Bestand)
50 mm Sauberkeitsschicht

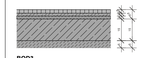

BOD3
Grundstufe Industrieparkett, EG

25 mm Industrieparkett
20 mm Estrich
20 mm Dämmung
150 mm Stahlbetonbodenplatte (Bestand)
50 mm Sauberkeitsschicht

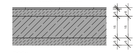

BOD4
Grundstufe Fliesen WCs, EG

10 mm Fliesen
50 mm Estrich/Mörtel
150 mm Stahlbetonbodenplatte (Bestand)
50 mm Sauberkeitsschicht

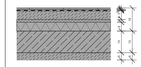

BOD5
Grundstufe Fliesen WCs + FBH, EG

10 mm Fliesen
5 mm Dünnbettmörtel
5 mm Abdichtung
60 mm Estrich/Mörtel mit FBH Matte
20 mm Trittschalldämmung
50 mm Wärmedämmung
150 mm Stahlbetonbodenplatte (Bestand)
50 mm Sauberkeitsschicht

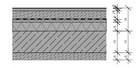

BOD8
Grundstufe Turnhalle, EG

5 mm Linoleum
15 mm Unterbau mischelast. Sportboden
60 mm Estrich
2 mm Abdichtung
20 mm Trittschalldämmung
60 mm Wärmedämmung
150 mm Stahlbetonbodenplatte (Bestand)
50 mm Sauberkeitsschicht

Bodenaufbauten Neubau Bestand (2005)

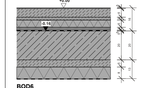

BOD6
Fußbodenaufbau Bestand 2005, EG

5 mm Linoleum
60 mm Estrich, CT-F5-S
0,4 mm Trennschicht, PE-Folie
20 mm Trittschallplatte, 20/2, WLG 040
50 mm Wärmedämmung, WLG 040
20 mm Tolerenzschicht
5 mm Abdichtung PYE-PV 200 S
200 mm Stahlbetonbodenplatte
50 mm Sauberkeitsschicht
0,4 mm Trennfolie, PE
80 mm Perimeterdämmung, WLG 040
200 mm Kapillarbrechende Schicht

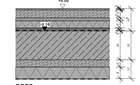

BOD7
WC Bereich Bestand 2005, EG

6 mm Fliesen
4 mm Kunstharzmörtel
2 mm Flüssigabdichtung
5,5 mm Estrich, CT-F5-S
0,4 mm Trennschicht, PE-Folie
20 mm Trittschallplatte, 20/2, WLG 040
50 mm Wärmedämmung, WLG 040
20 mm Tolerenzschicht
5 mm Abdichtung PYE-PV 200 S
200 mm Stahlbetonbodenplatte
50 mm Sauberkeitsschicht
0,4 mm Trennfolie, PE
80 mm Perimeterdämmung, WLG 040
200 mm Kapillarbrechende Schicht
Filtervlies

BEMERKUNGEN:

- **ALLE MASSE SIND ROHBAUMASSE !**
- ALLE MASSE SIND AM BAU ZU NEHMEN UND VOM AUFTRAGNEHMER VOR AUSFÜHRUNGSBEGINN VERANTWORTLICH ZU PRÜFEN. ÜBER MASSDIFFERENZEN IST DIE BAULEITUNG ZU INFORMIEREN!
- DIE AUSFÜHRUNGSPLÄNE GELTEN NUR IM ZUSAMMENHANG MIT DEN DETAILPLÄNEN DER ARCHITEKTEN SOWIE DEN SCHAL- UND BEWEHRUNGSPLÄNEN DES TRAGWERKSPLANERS!
- ALLE TÜR- BZW. BRÜSTUNGSHÖHEN BEZIEHEN SICH AUF DIE ROHFUSSBODENHÖHE.

MIT * GEKENNZEICHNETEN MASE BEZIEHEN SICH AUF FERTIGFUSSBODENHÖHE

Index	Datum	Änderung	Bearbeiter

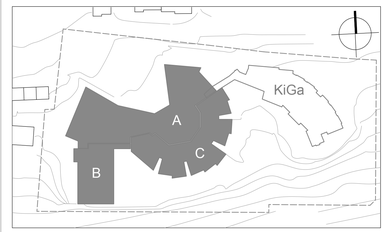

Übersicht	A = Ersatzneubau und Aufstockung B = Sanierung Erweiterungsbau (BJ 2005) C = Sanierung Grundstufe (BJ 1976)
Bezug	**OK FFB EG = +0,00 = 680,57 m ü.NN**

Projekt: **Johann-Peter-Hebel-Schule Tuttlingen**
Umbau und Erweiterung

Projekt-Nr: **240105**

Semmelweisstr. 70, 78532 Tuttlingen

Bauherr

Landkreis Tuttlingen
Bahnhofstraße 100, 78532 Tuttlingen

Datum, Unterschrift

Planbezeichnung	LPH5 - Ausführungsplanung						
	Abbrucharbeiten UG						
Plandaten	Plangröße	Maßstab		Plan erstellt am		von	
	DIN A0	1:100		29.01.26		YP	
Plankürzel	Gewerk	Planart	Planinhalt	Plan Nr.	LP	Status	Index
	ARC -	PO -	U1 -	111 -	6	P	00