

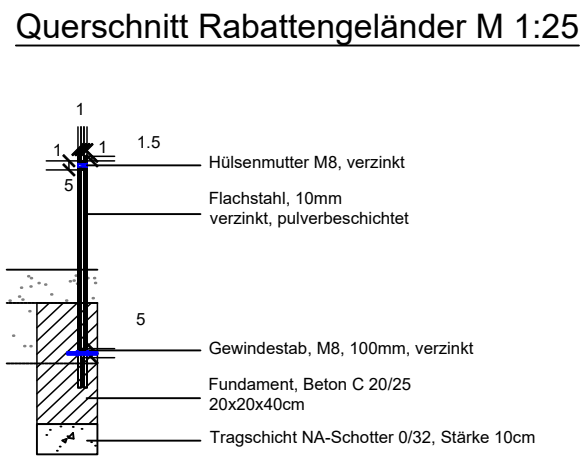
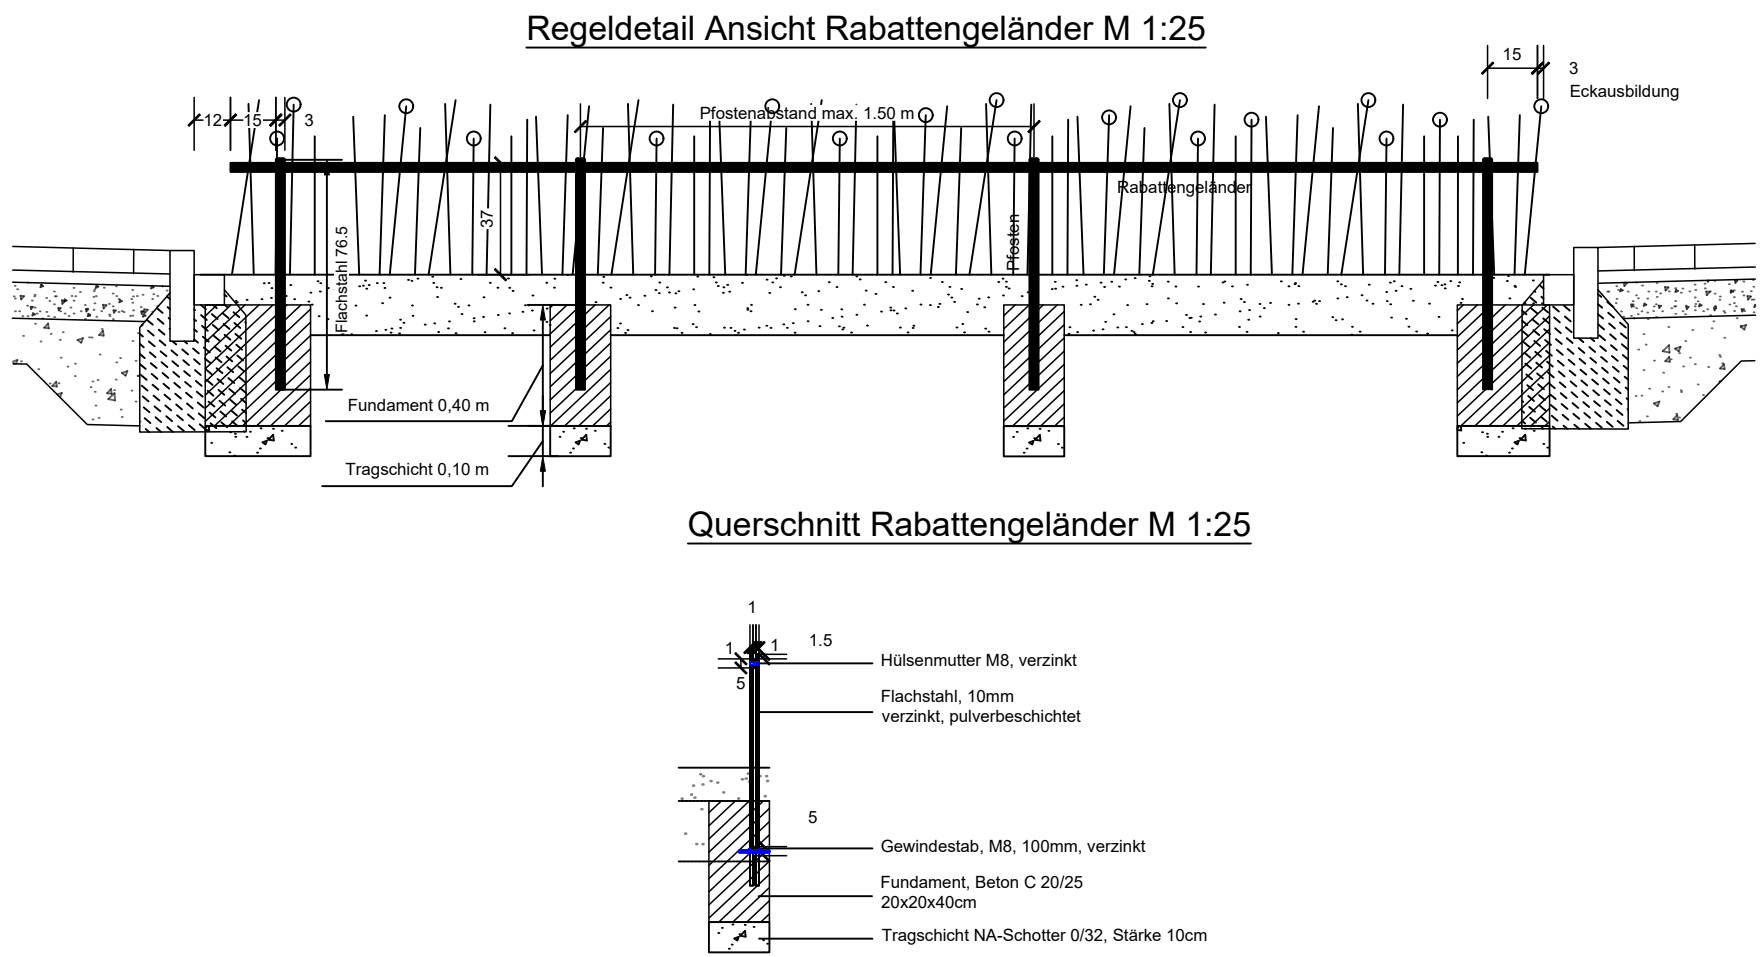
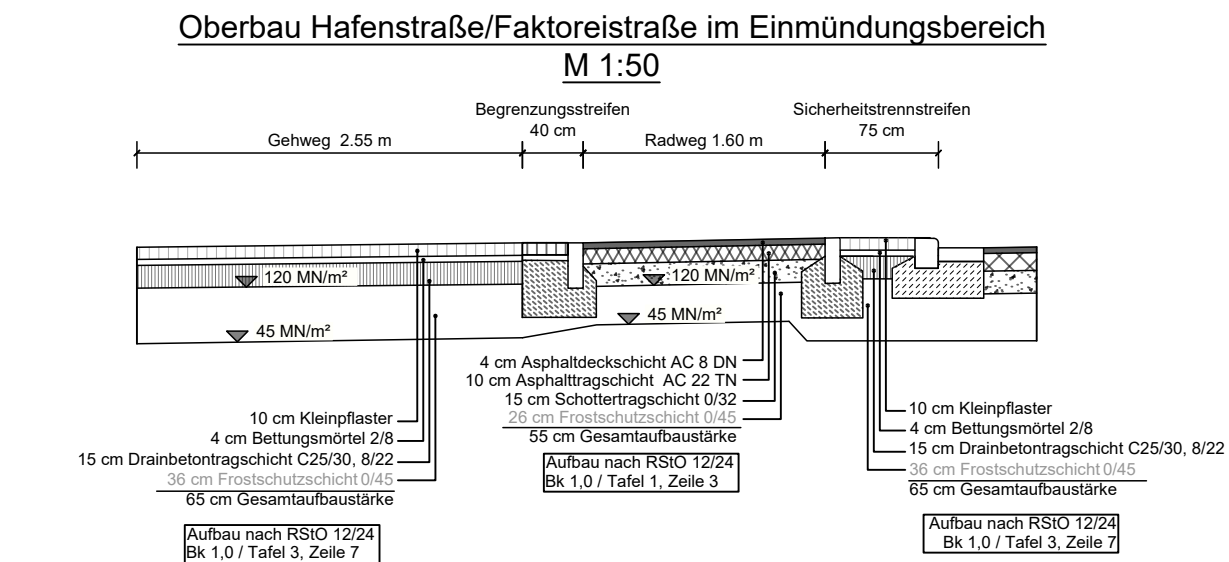
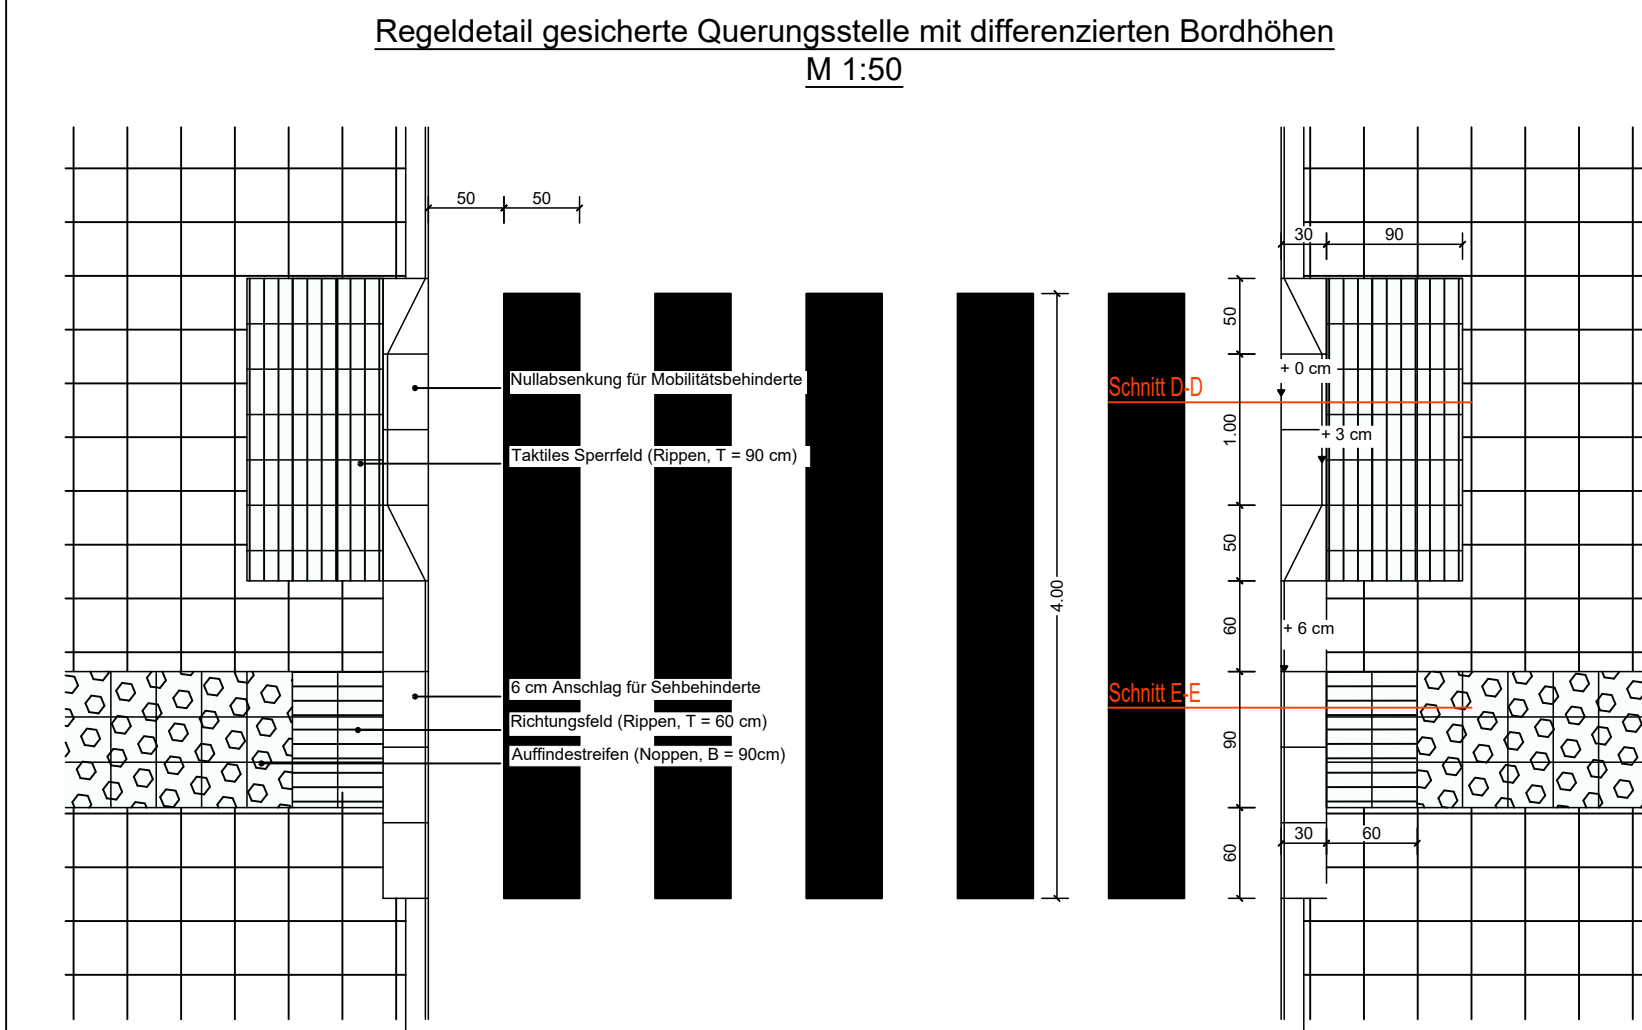
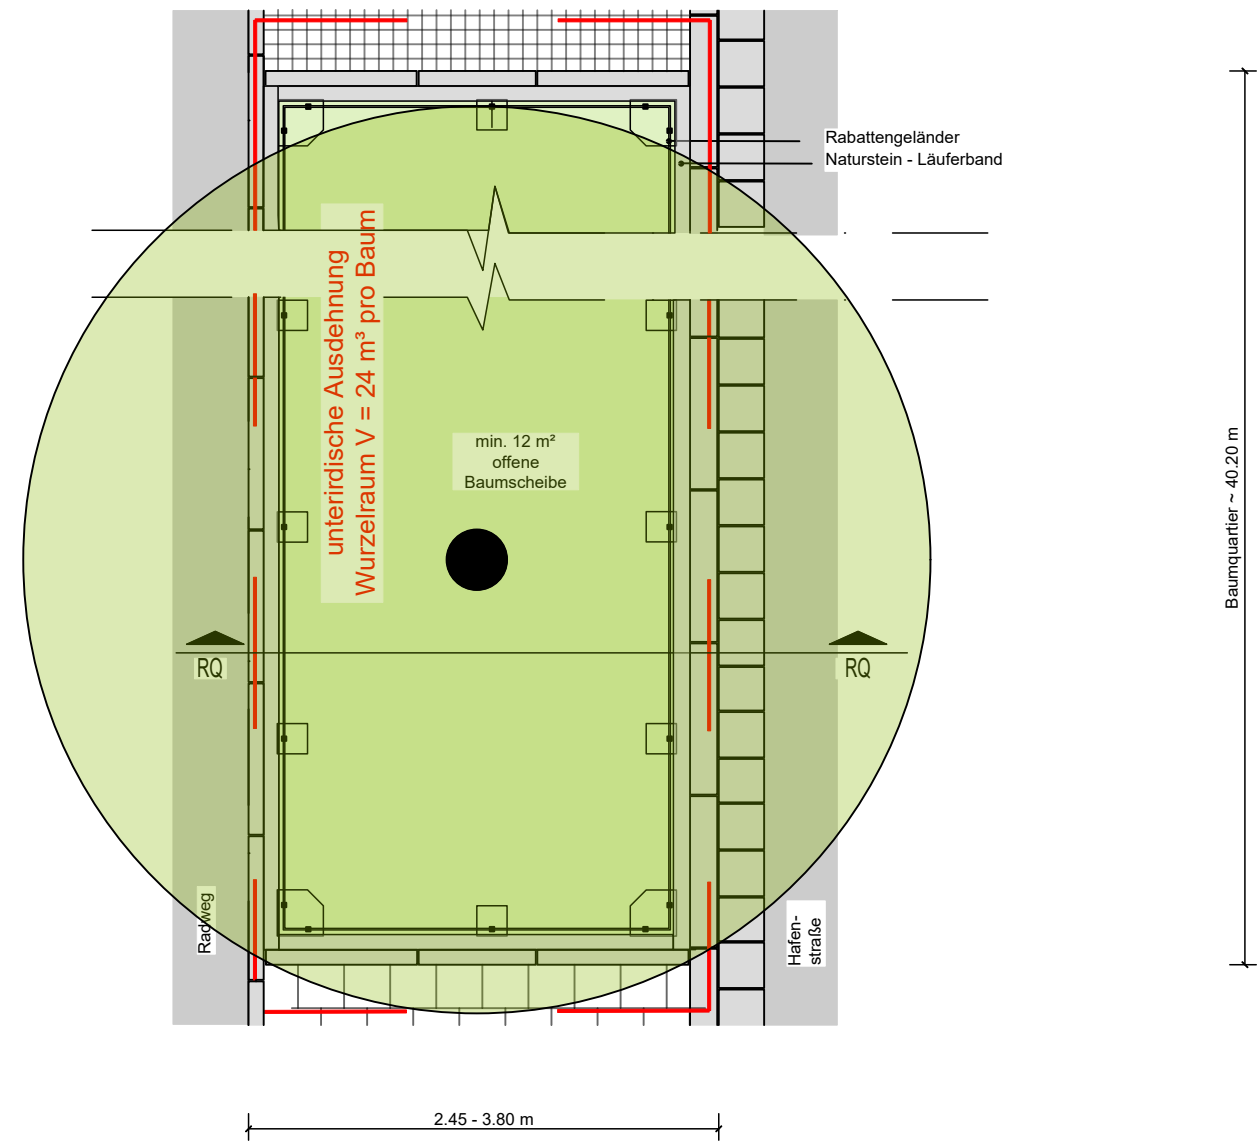
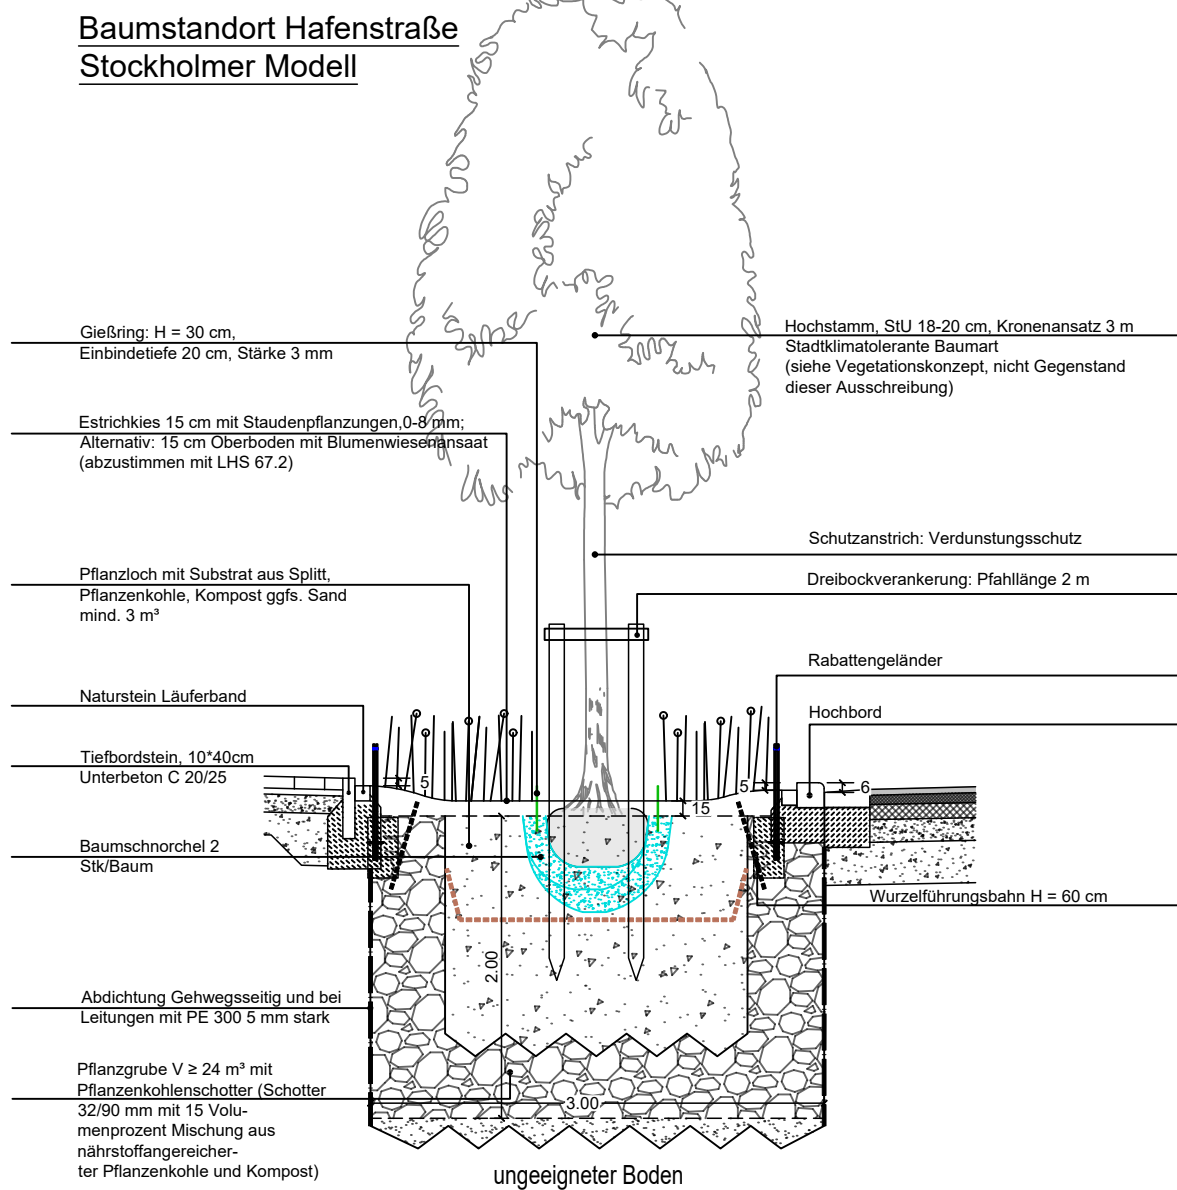


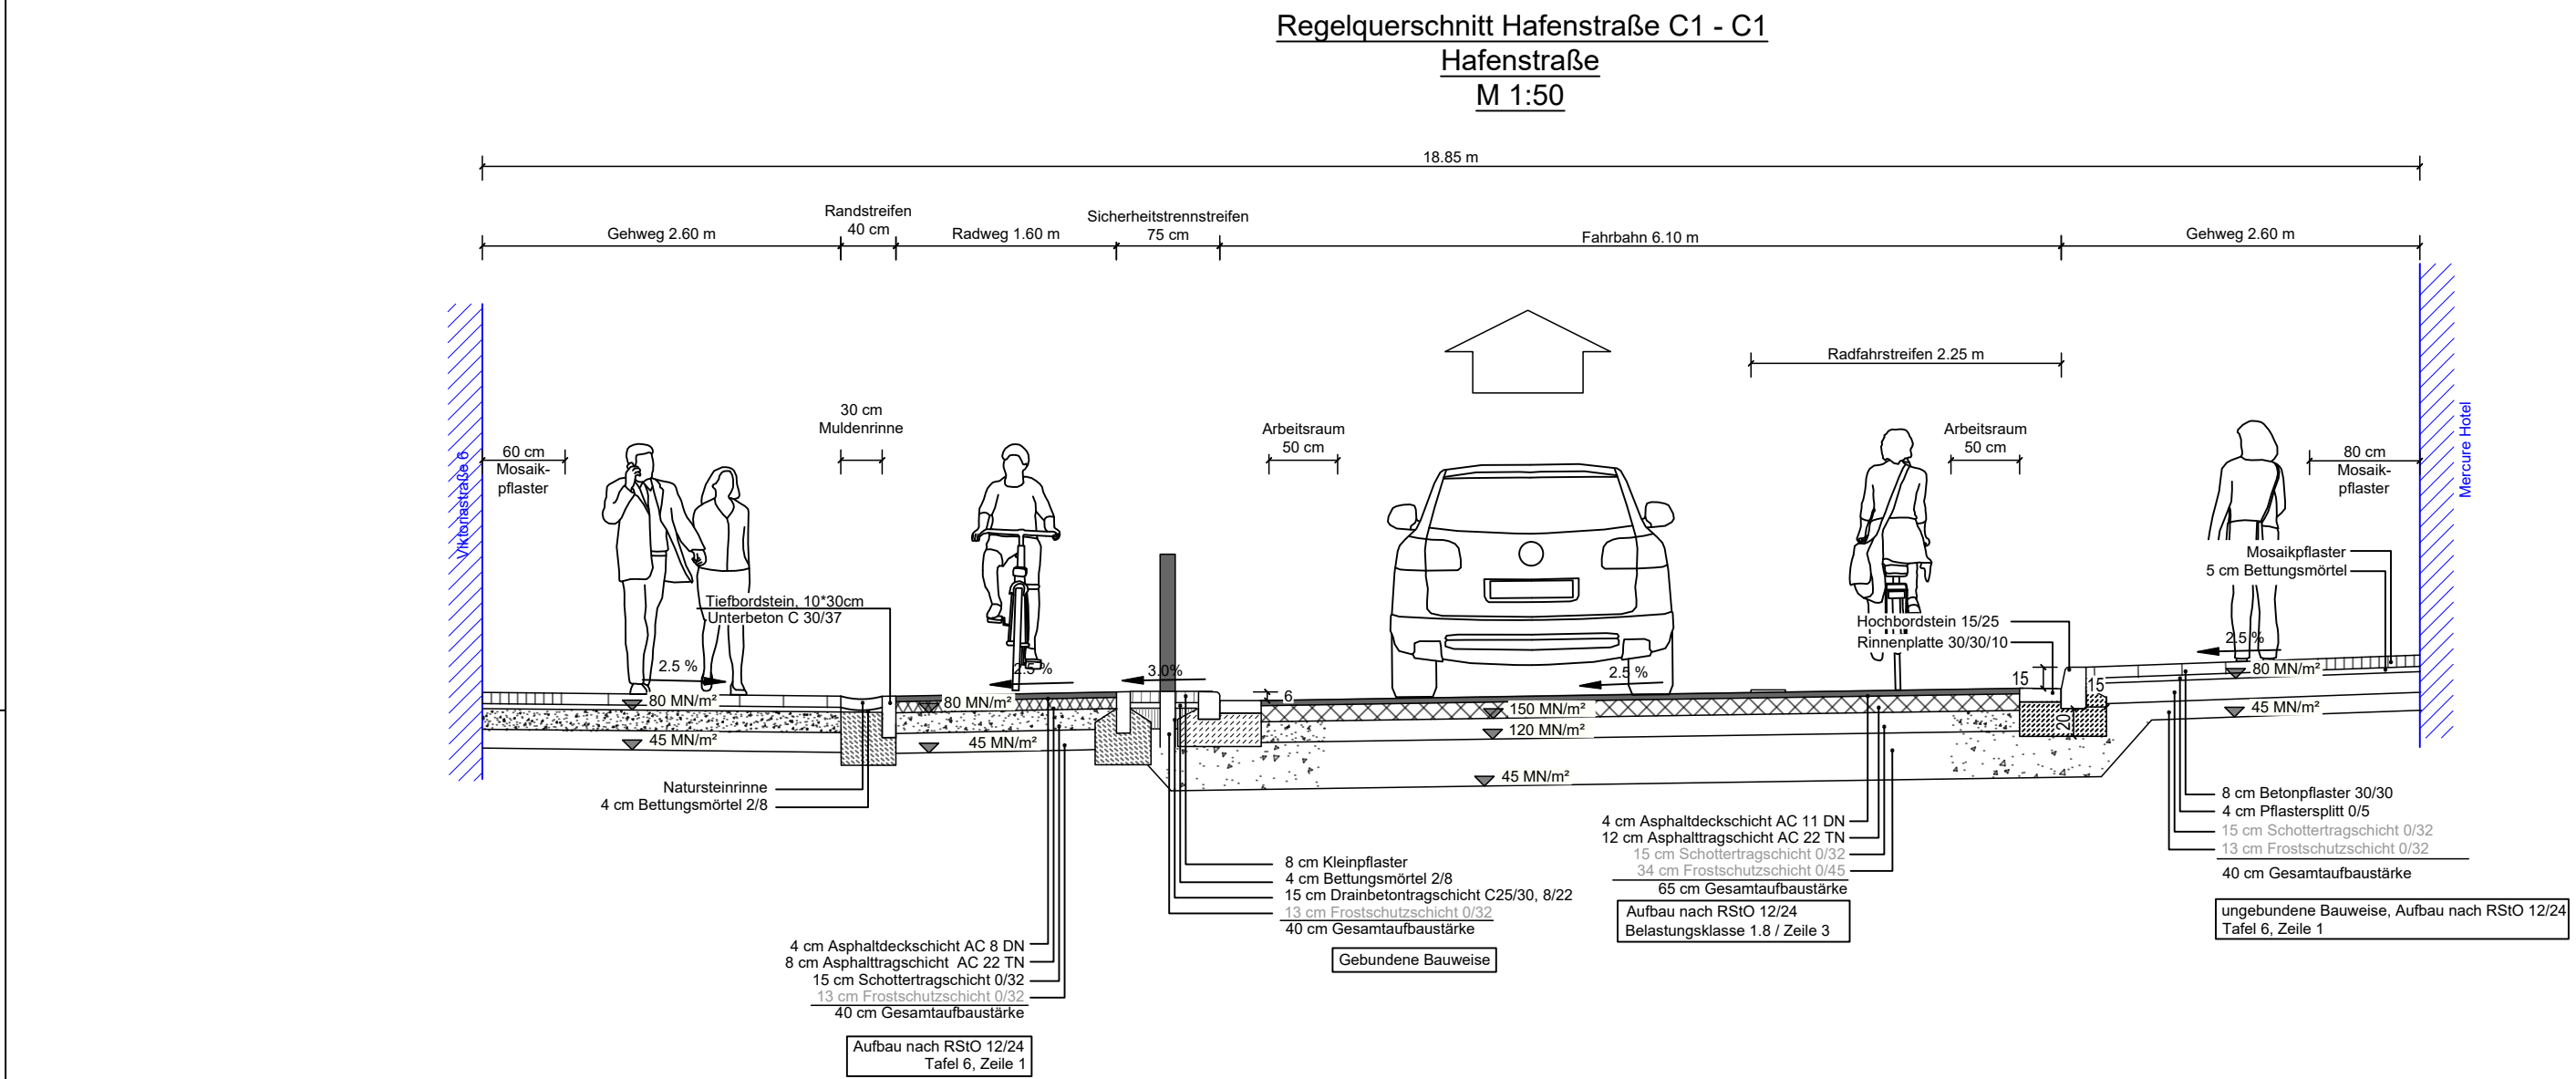

Ausführungsplanung

E	-	-	-	-
D	-	-	-	-
C	-	-	-	-
B	-	-	-	-
A	-	-	-	-
Index	Gegenstand	Datum	Bearbeitet	Geprüft
Auftraggeber: Landeshauptstadt SAAR BRÜCKEN Landeshauptstadt Saarbrücken Stadtplanungsamt - Abteilung für Verkehrs- und Straßenplanung Bahnhofsstraße 31 - 66111 Saarbrücken				
Modellvorhaben zur Weiterentwicklung der Städtebauförderung TP 10 - Umgestaltung Faktoreistraße TP 11 - Umgestaltung Kohlwaagstraße TP 12 - Umgestaltung Hafenstraße		WSV BERATENDE INGENIEURE Heinrich-Barth-Str. 31 * 66115 Saarbrücken Tel. 0681/95 08 33-0 * Fax. 0681/95 08 33-99 Internet: www.wsv-ingenieure.de		
Planinhalt:	Regelquerschnitte TP12 - Hafenstraße	Anlage:	6	3
Der Auftraggeber:	(Datum, Unterschrift)	aufg. bear. gez. geprüft	Name LHS SP SP BW	Datum: 17.06.2025 Maßstab: 1:50
		Projekt Nr.:		2948-24

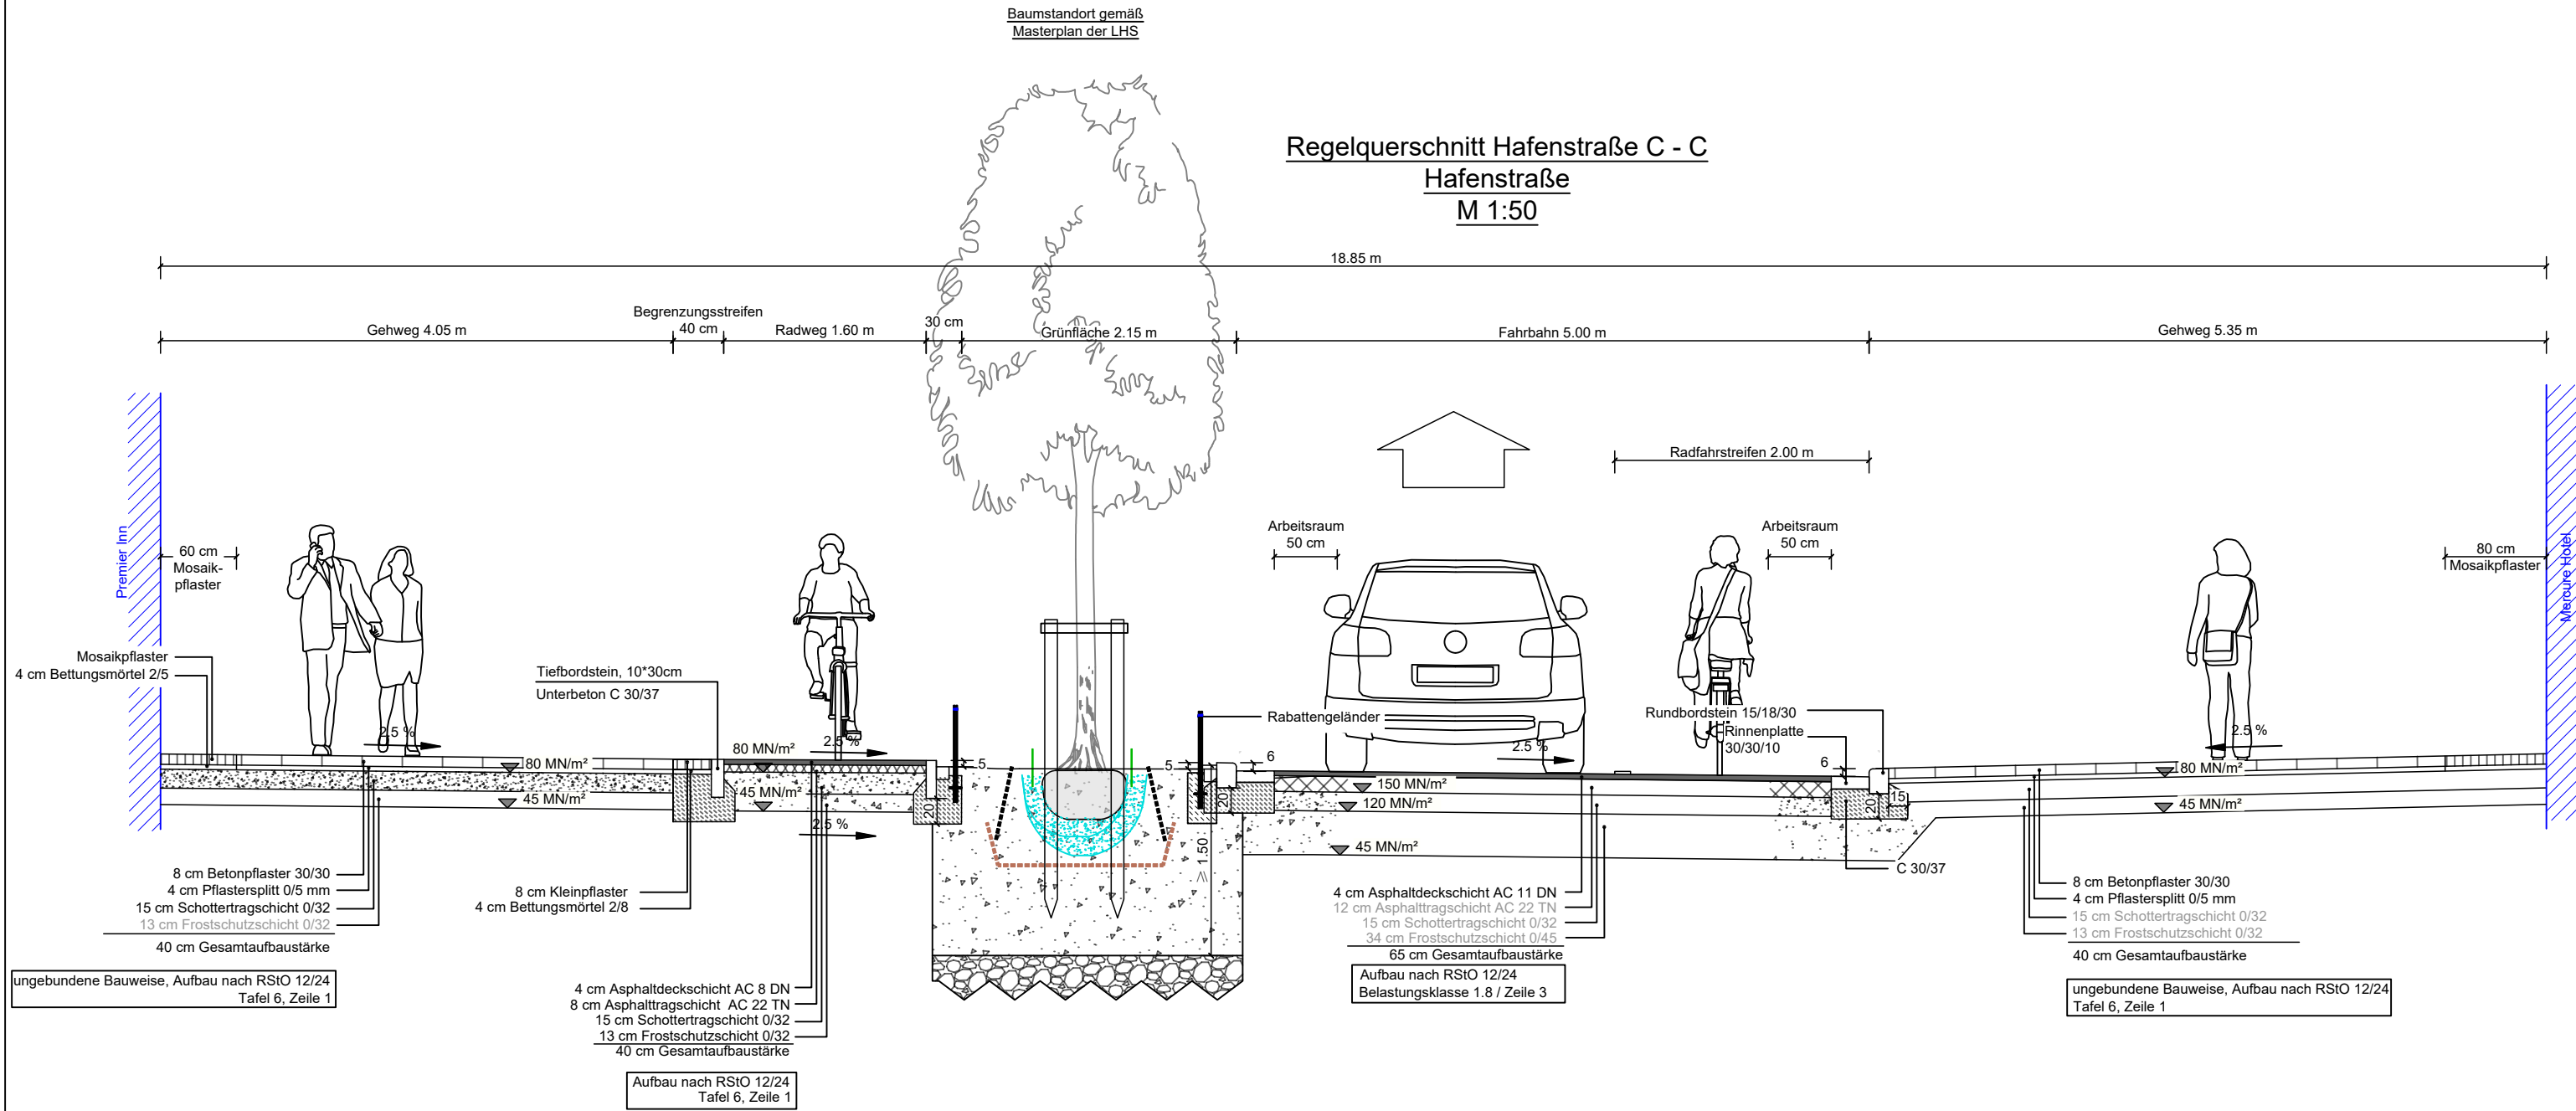