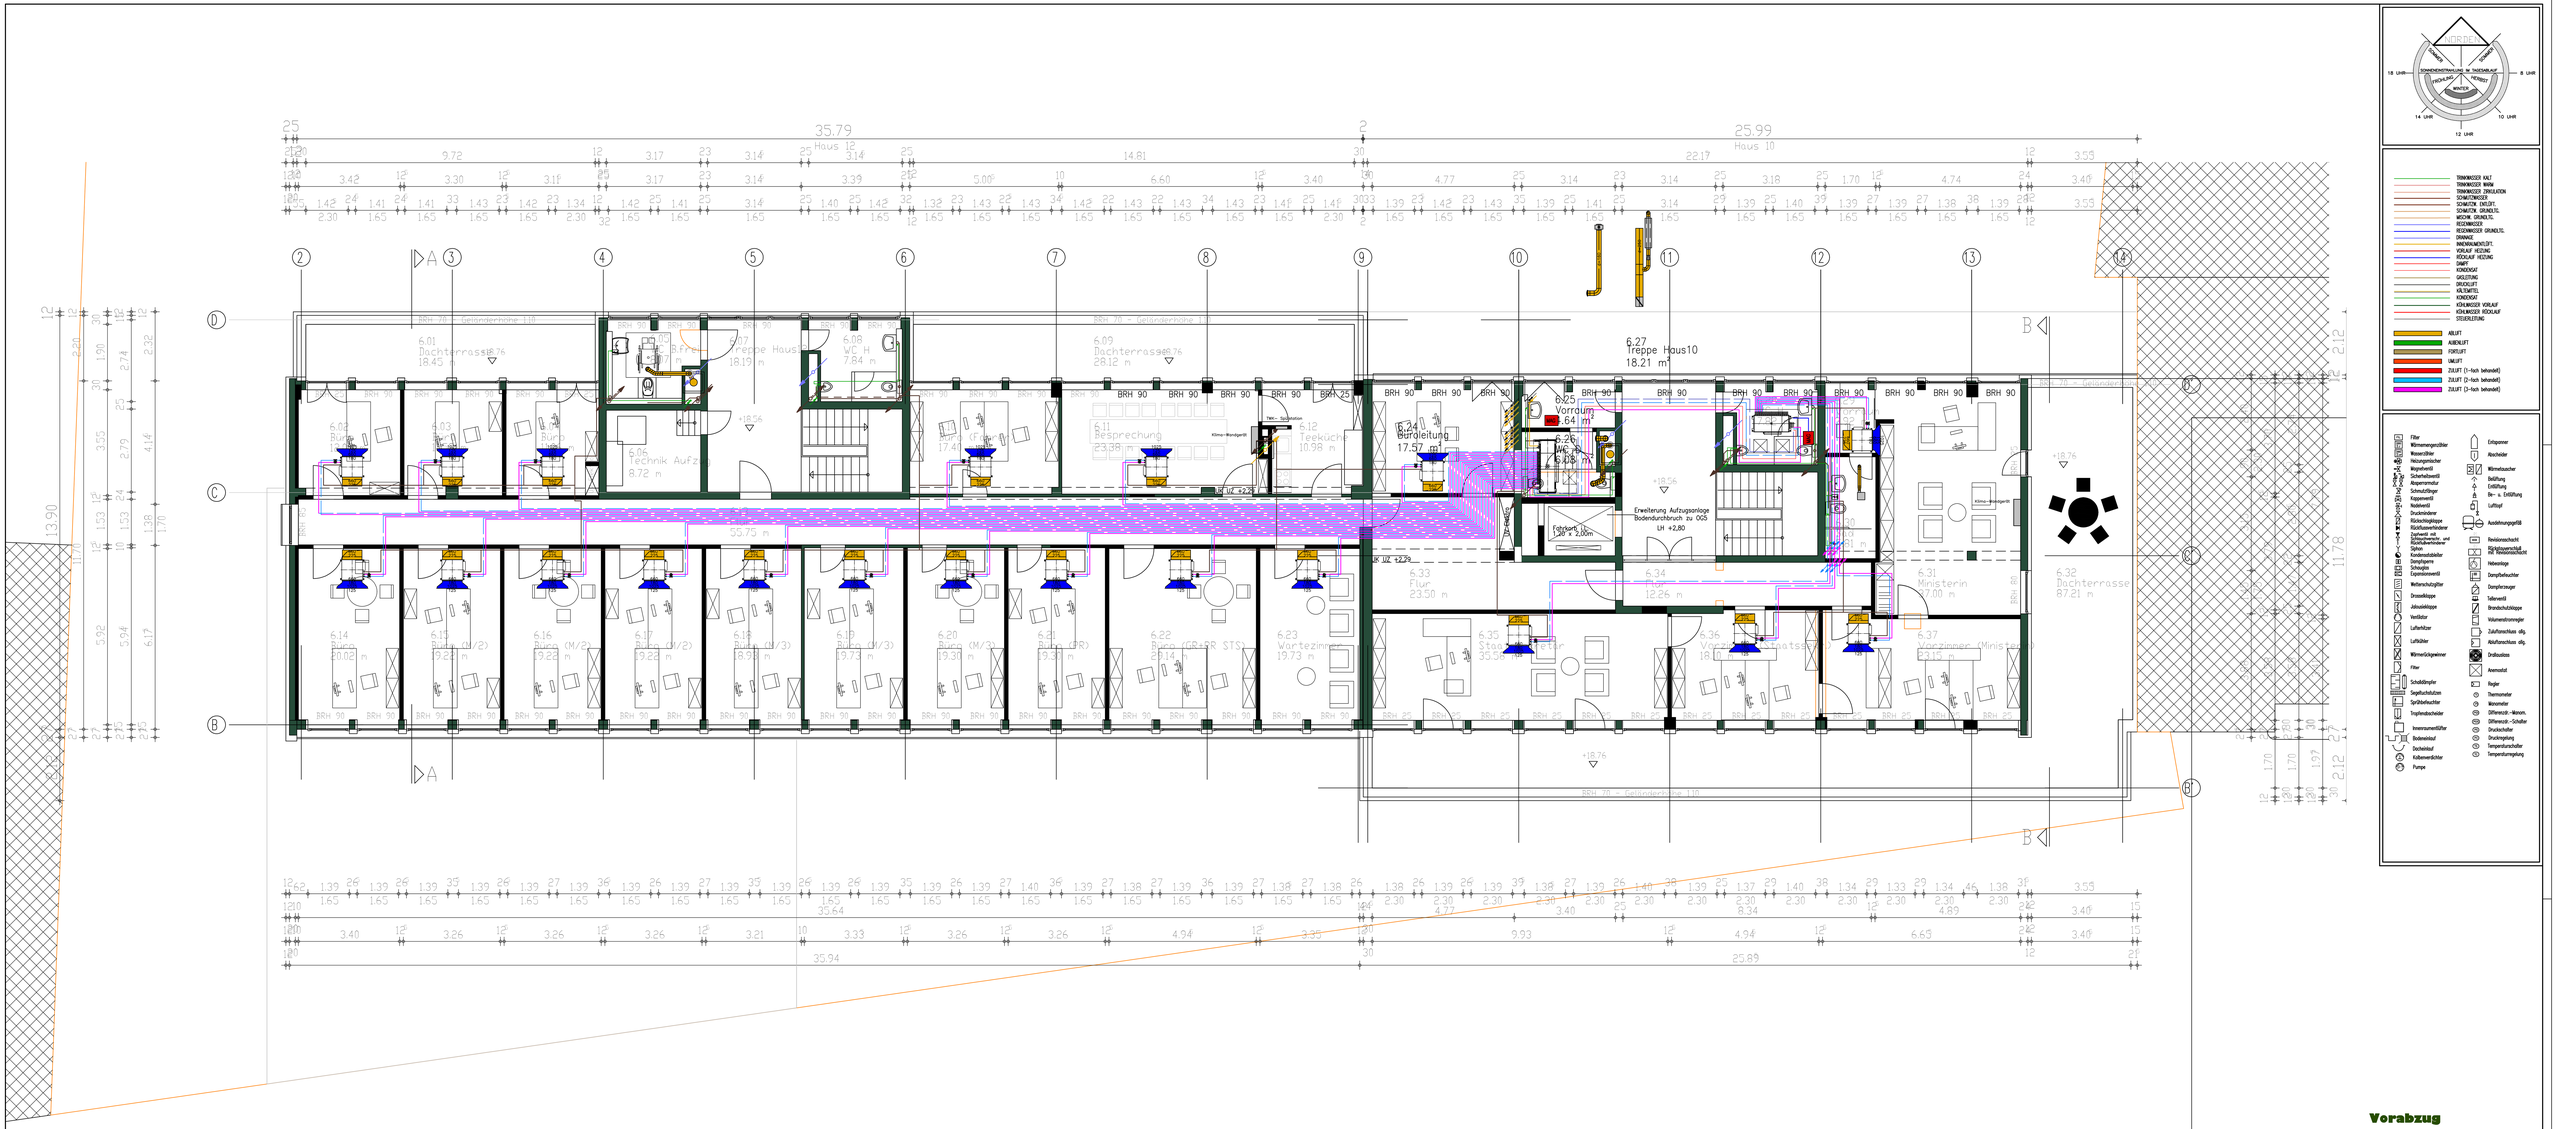

Vorabzug

Projekt	GIU Stengelstr. 10 – 12, 66117 Saarbrücken
Planbezeichnung	6. Obergeschoss Klimatisierung / Heizen – Kühlen / Sanitär / Lüftung
Bauherr	GIU Gesellschaft für Innovation und Unternehmensförderung mbH Nell – Breuning – Allee 8 66115 Saarbrücken 0681 / 8575 – 102
Architekt/Planer	Ingenieurbüro Rödel + Beul Technische Gebäudeausrüstung Mainzer Markt 9 • 66115 Saarbrücken Tel. 0681 / 416 20 80 0 • Fax. 416 20 40 9 E-Mail: info@roedel-beul.de • www.roedel-beul.de

Index	Änderung	Datum	Name
a	Hybrid Controller WC Damen ergänzt	12.01.26	PHC
b	Kinderpflite, Übersteuerung komplett	06.05.26	PHC
c			
d			
e			
f			
g			
h			
i			
j			
k			

Alle Pläne sind nur gültig in Verbindung mit den Ausführungsbeschreibungen. Örtl. auf der Baustelle auftretende Unstimmigkeiten sind unverzüglich mit der Bauleitung abzuklären.

Projekt-Nr.	28313
Zeichnungs-Nr.	KL/01.07/b
Maßstab	1 : 50
bearbeitet	Datum: 24.10.25 PHC
geprüft	Name:
Blattgröße	