




Regelquerschnitt - Viktoriastraße C - C

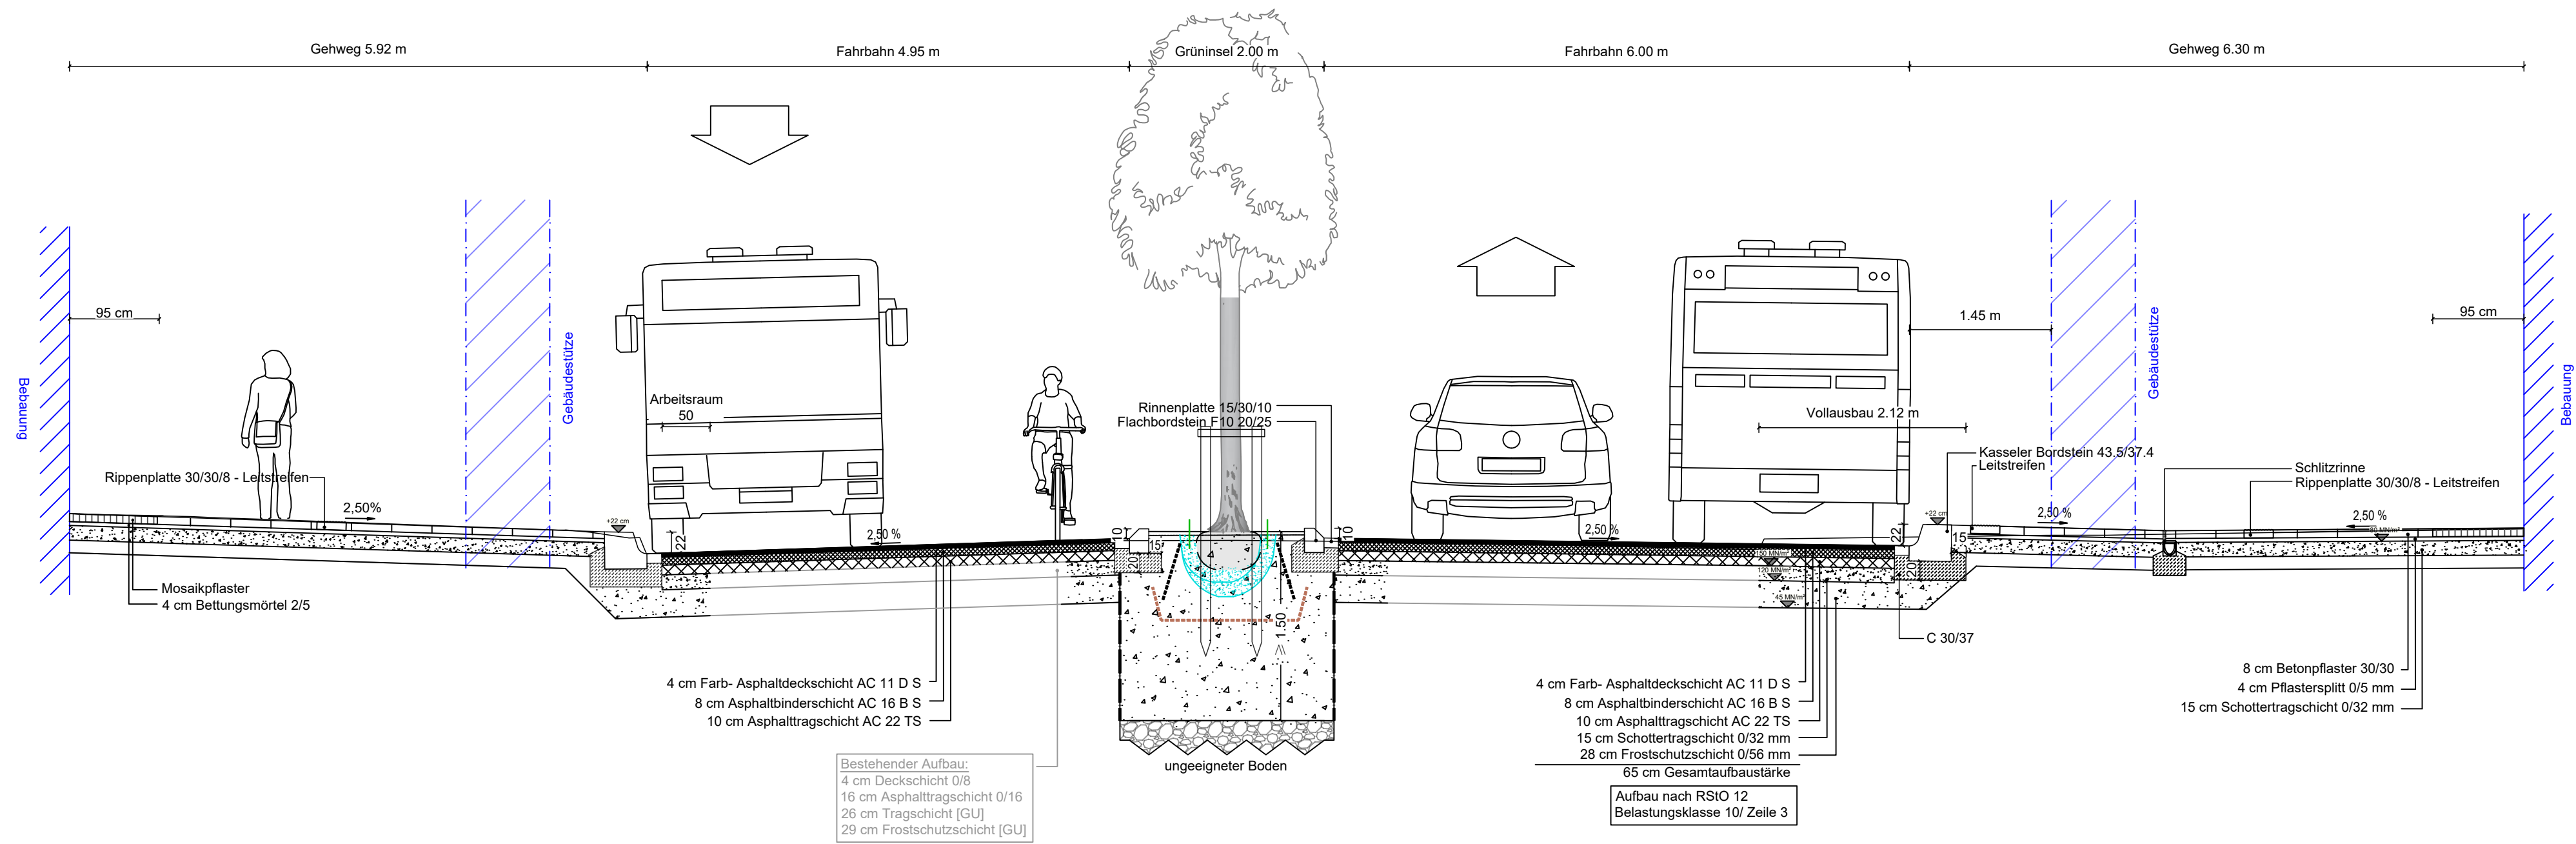


Regelquerschnitt - Viktoriastraße D - D

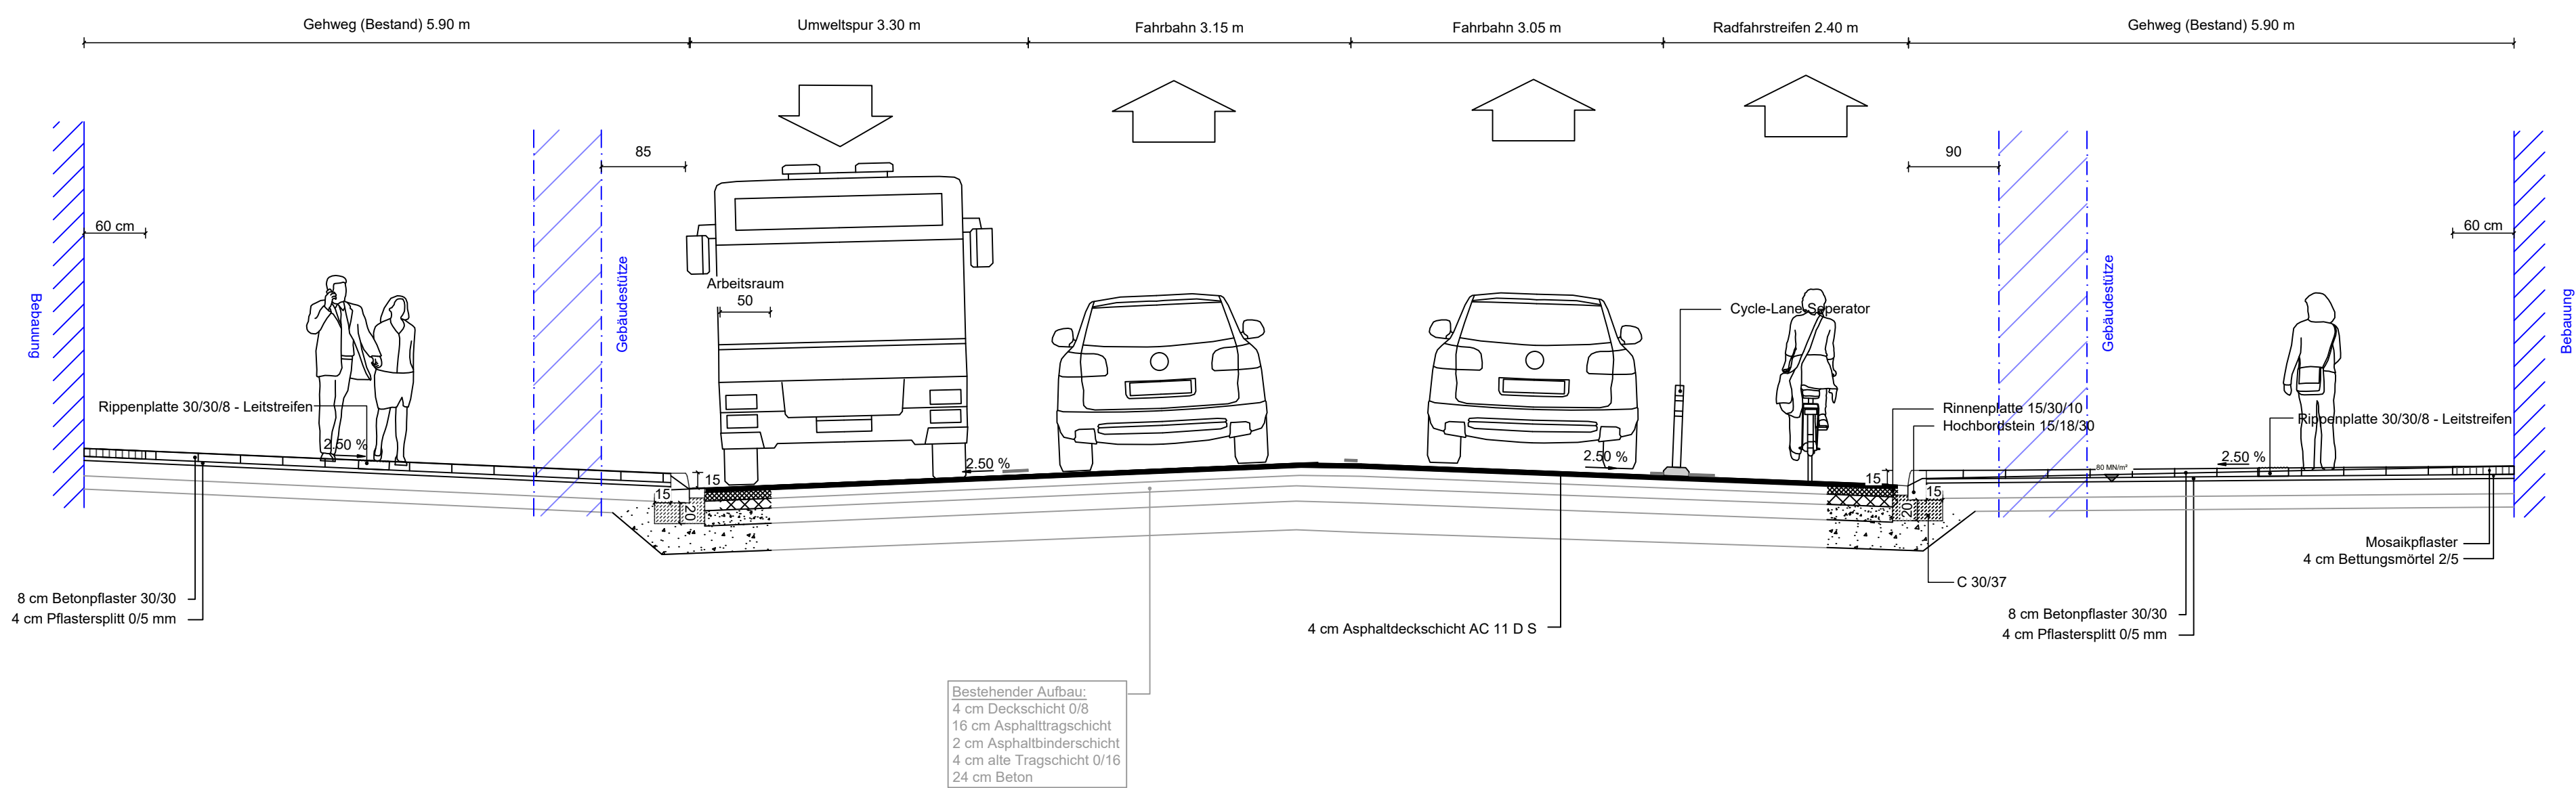


Regeldetail überbreite Gehwegüberfahrt mit Leitelement
M 1:50

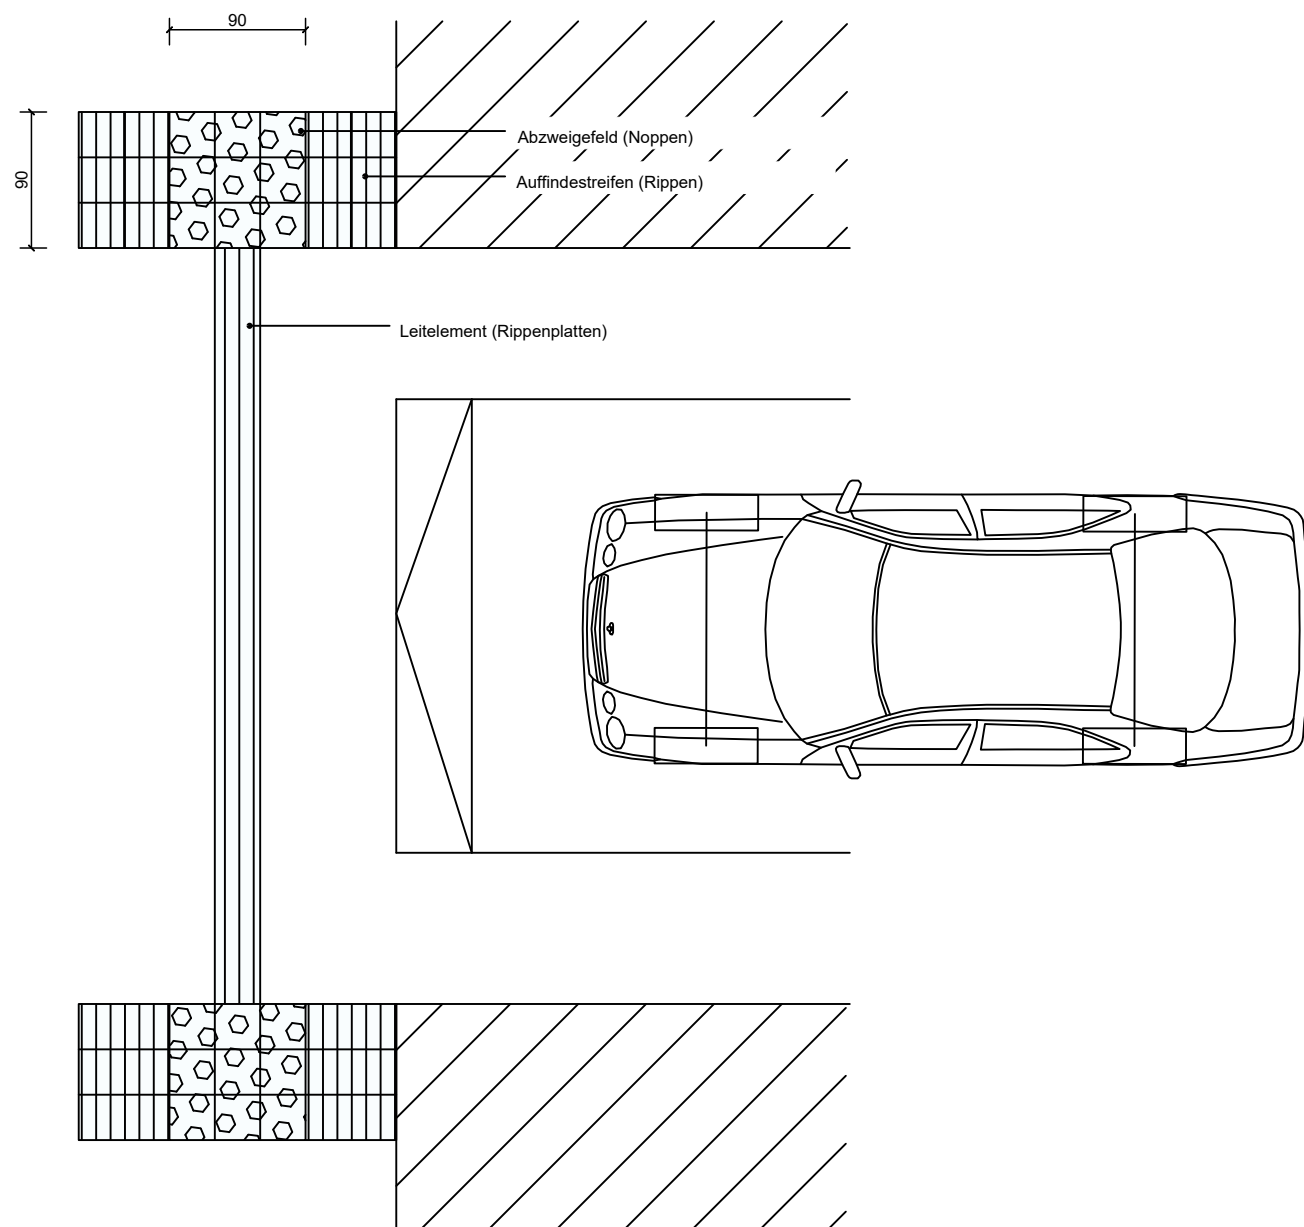

Detail BLS Bushaltestellen M 1:50

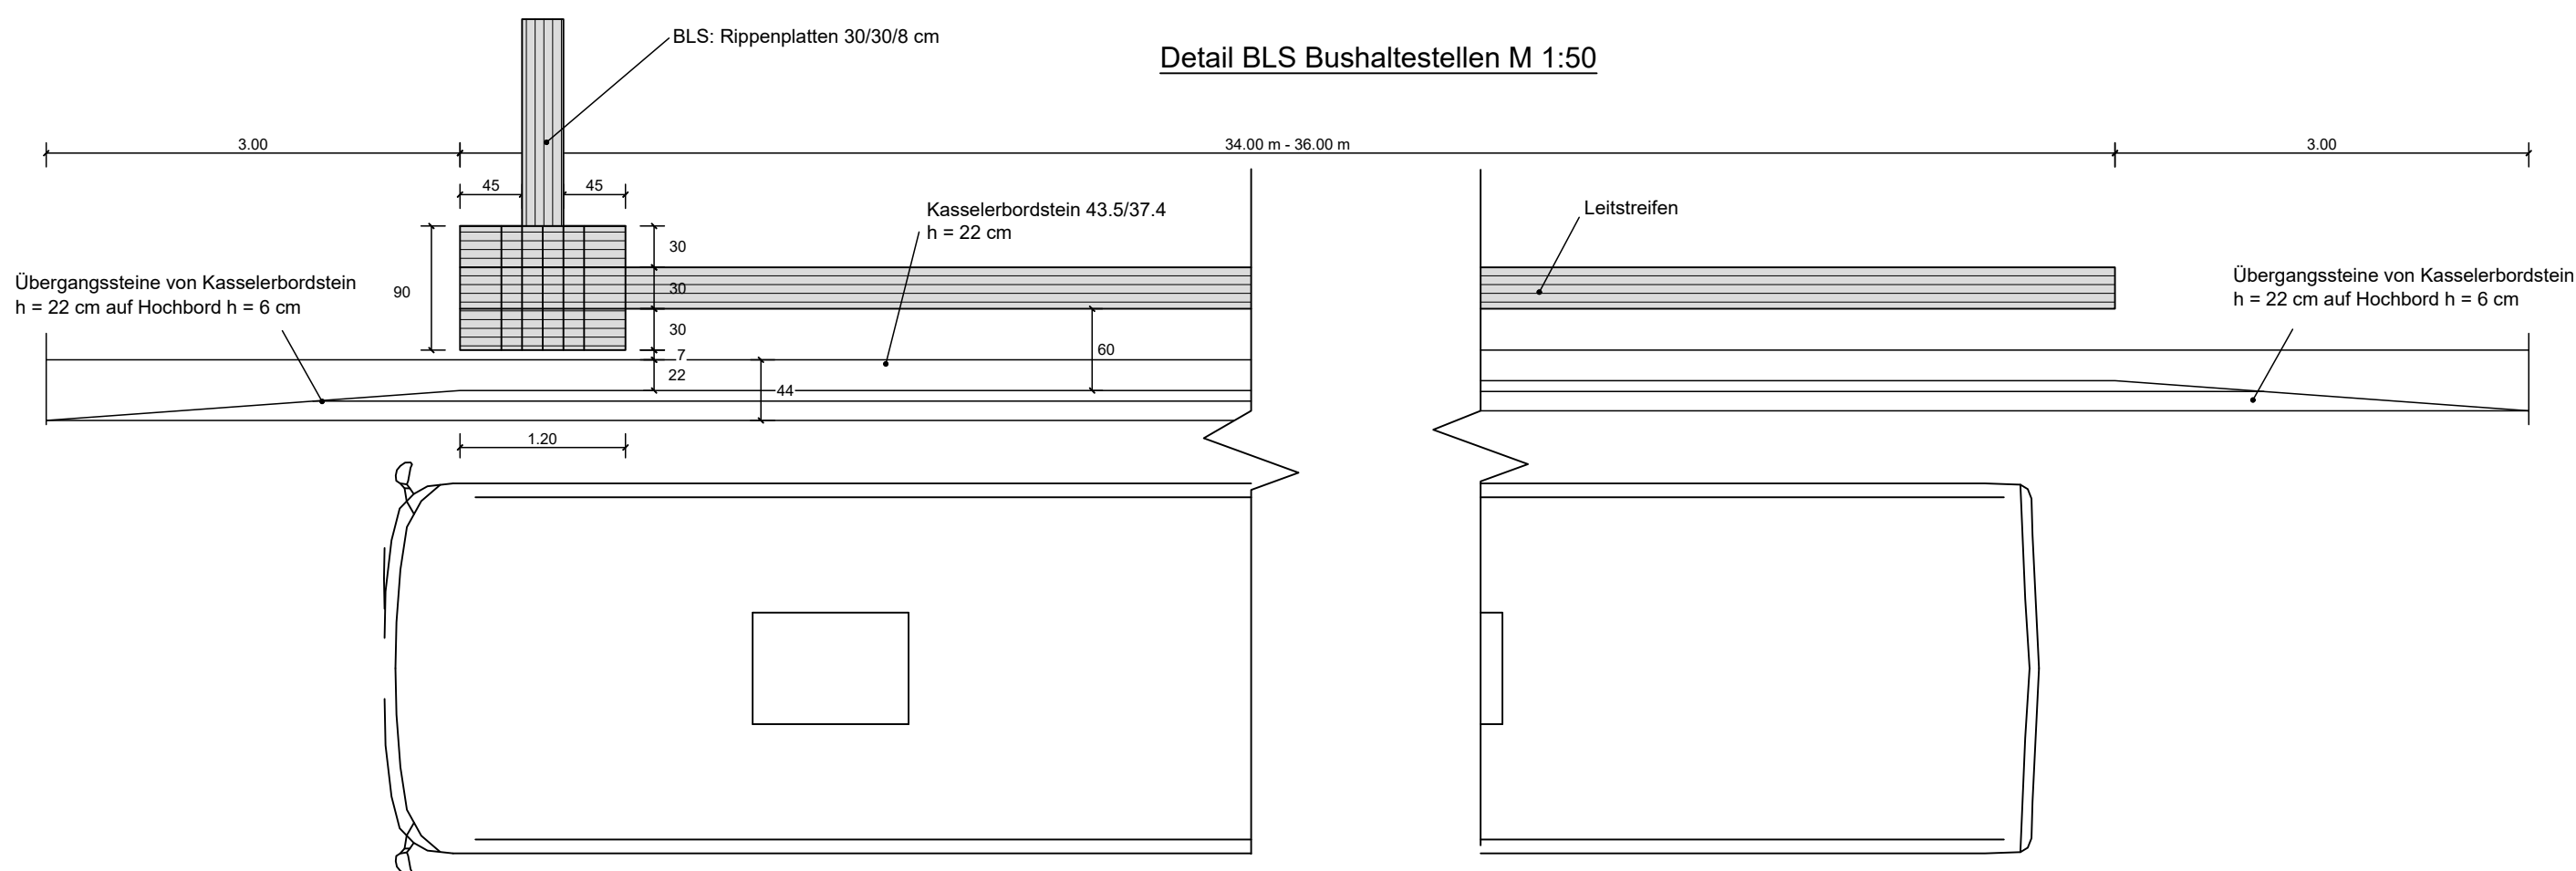


Regeldetail gesicherte Querungsstelle mit gemeinsamer Bordhöhe
M 1:50

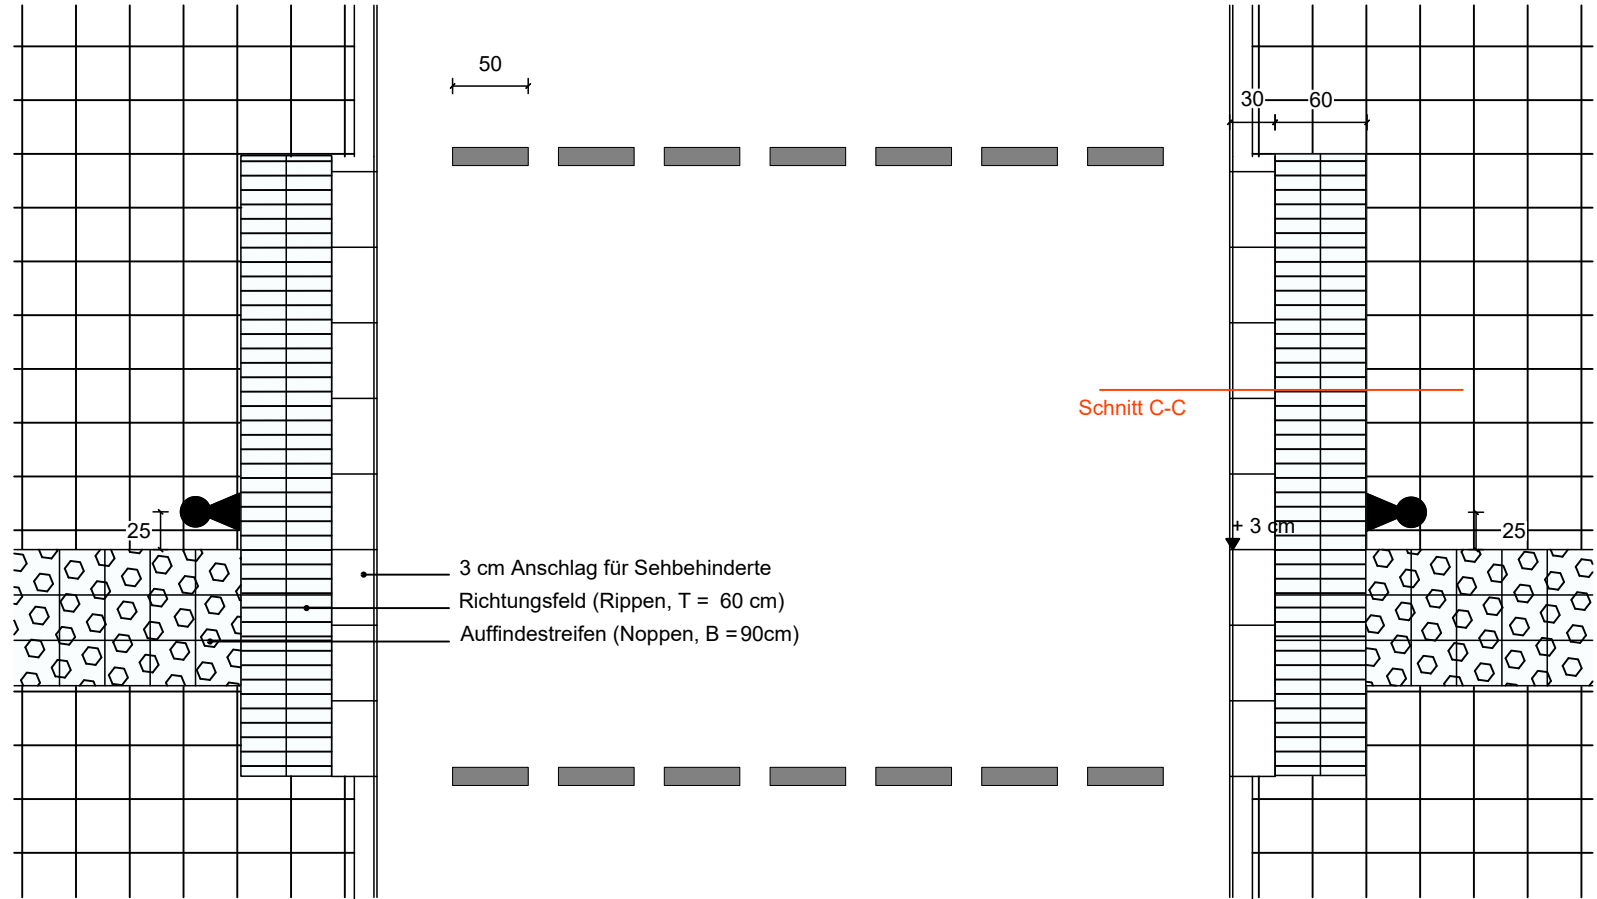


Ausführungsplanung

E	-	-	-	-
D	-	-	-	-
C	-	-	-	-
B	-	-	-	-
A	-	-	-	-
Index	Gegenstand	Datum	Bearbeitet	Geprüft
Auftraggeber: Landeshauptstadt Saarbrücken Stadtplanungsamt - Abteilung für Verkehrs- und Straßenplanung Bahnhofstraße 31 - 66111 Saarbrücken				
Modellvorhaben zur Weiterentwicklung der Städtebauförderung				
TP 14 - Umgestaltung und Aufwertung der Viktoriastraße				
WSV BERATENDE INGENIEURE Heinrich-Barth-Str. 31 • 66115 Saarbrücken Tel. 0681/95 08 33-0 • Fax. 0681/95 08 33-99 Internet: www.wsv-ingenieure.de				
Planinhalt:	Regelquerschnitte Viktoriastraße -2	Anlage:	10	2
Der Auftraggeber:		aufg.	LHS	Datum: 31.08.2026
		bear.	SP	Maßstab: 1:50
		gez.	SP	
		geprüft	BW	
(Datum, Unterschrift)				
Projekt Nr.: 2973-24				


Geschützter Radfahrstreifen
M 1:50

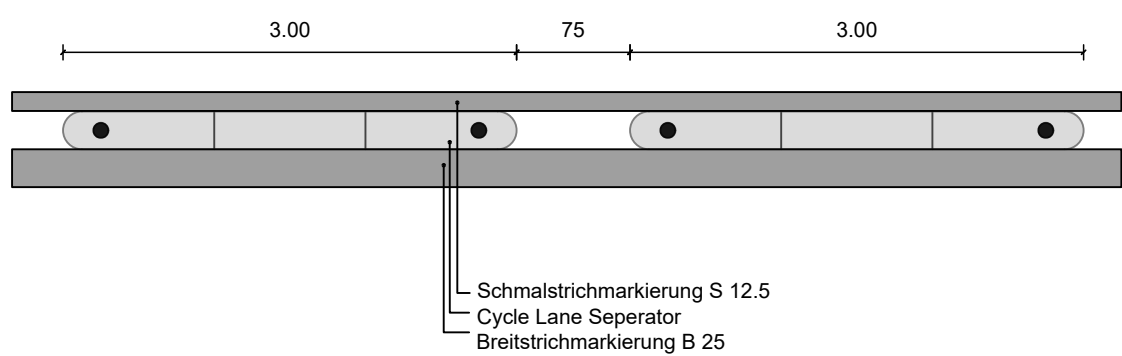

Verlegemuster
Gehwegüberfahrten

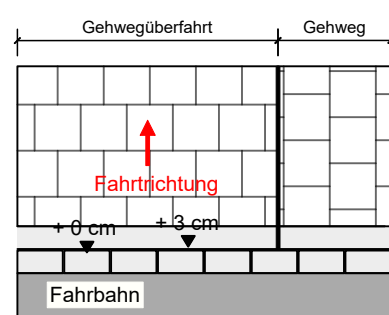

Gehwegüberfahrten
M 1:50

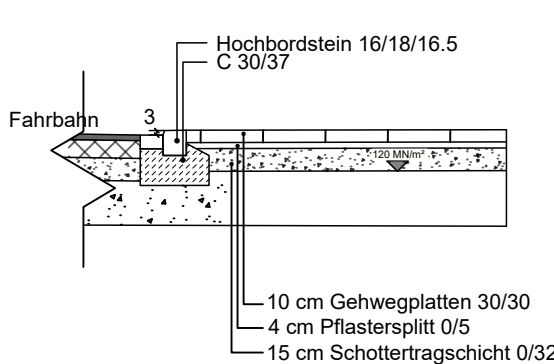

Schnitt C-C gemeinsame Fußgängerquerung
(gesichert) M 1:25

