

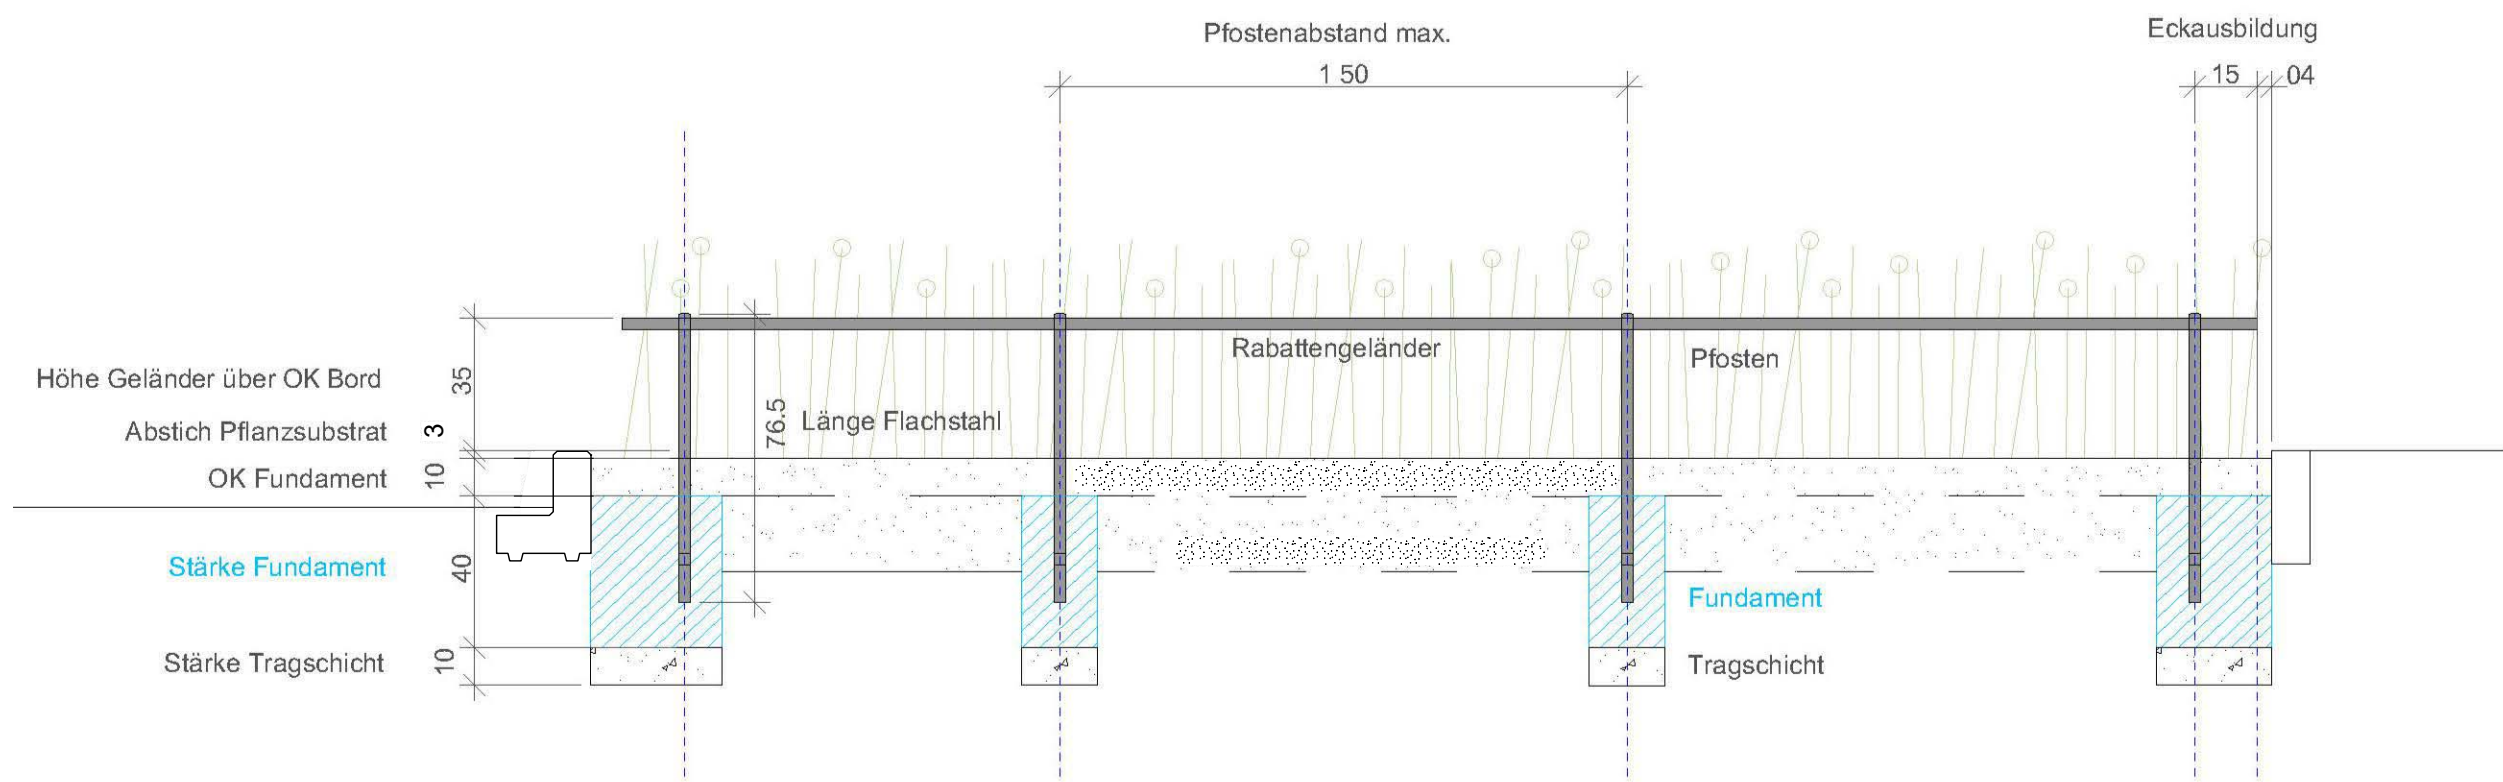


Regeldetail Rabattengeländer


Ansicht, M 1:20

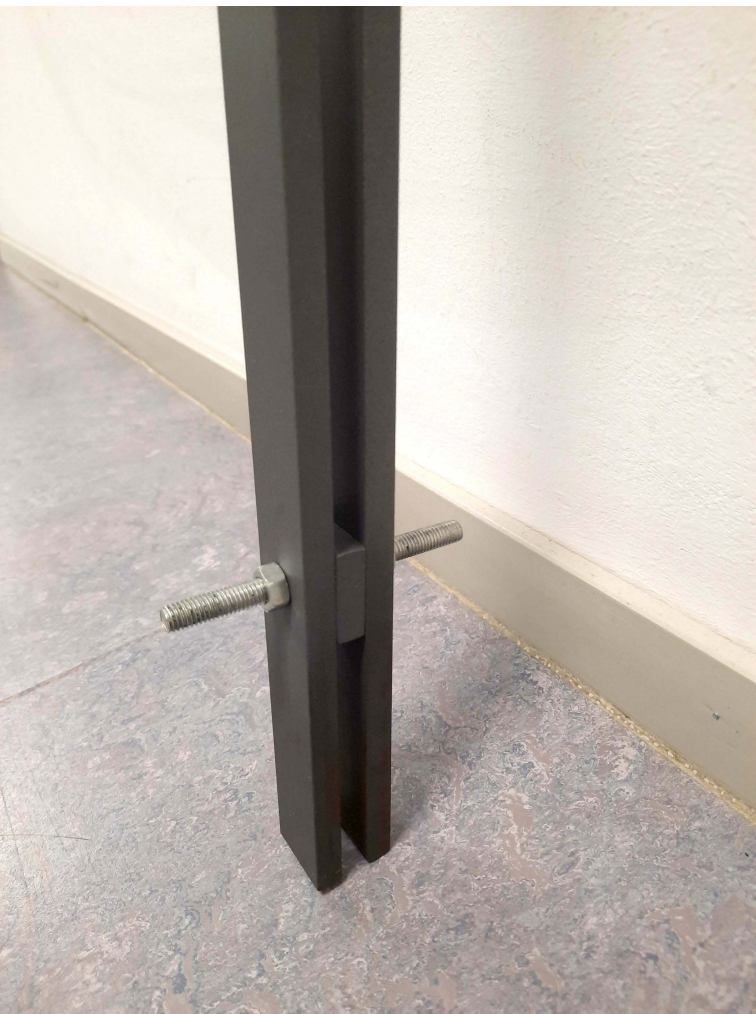


Querschnitt, M 1:5

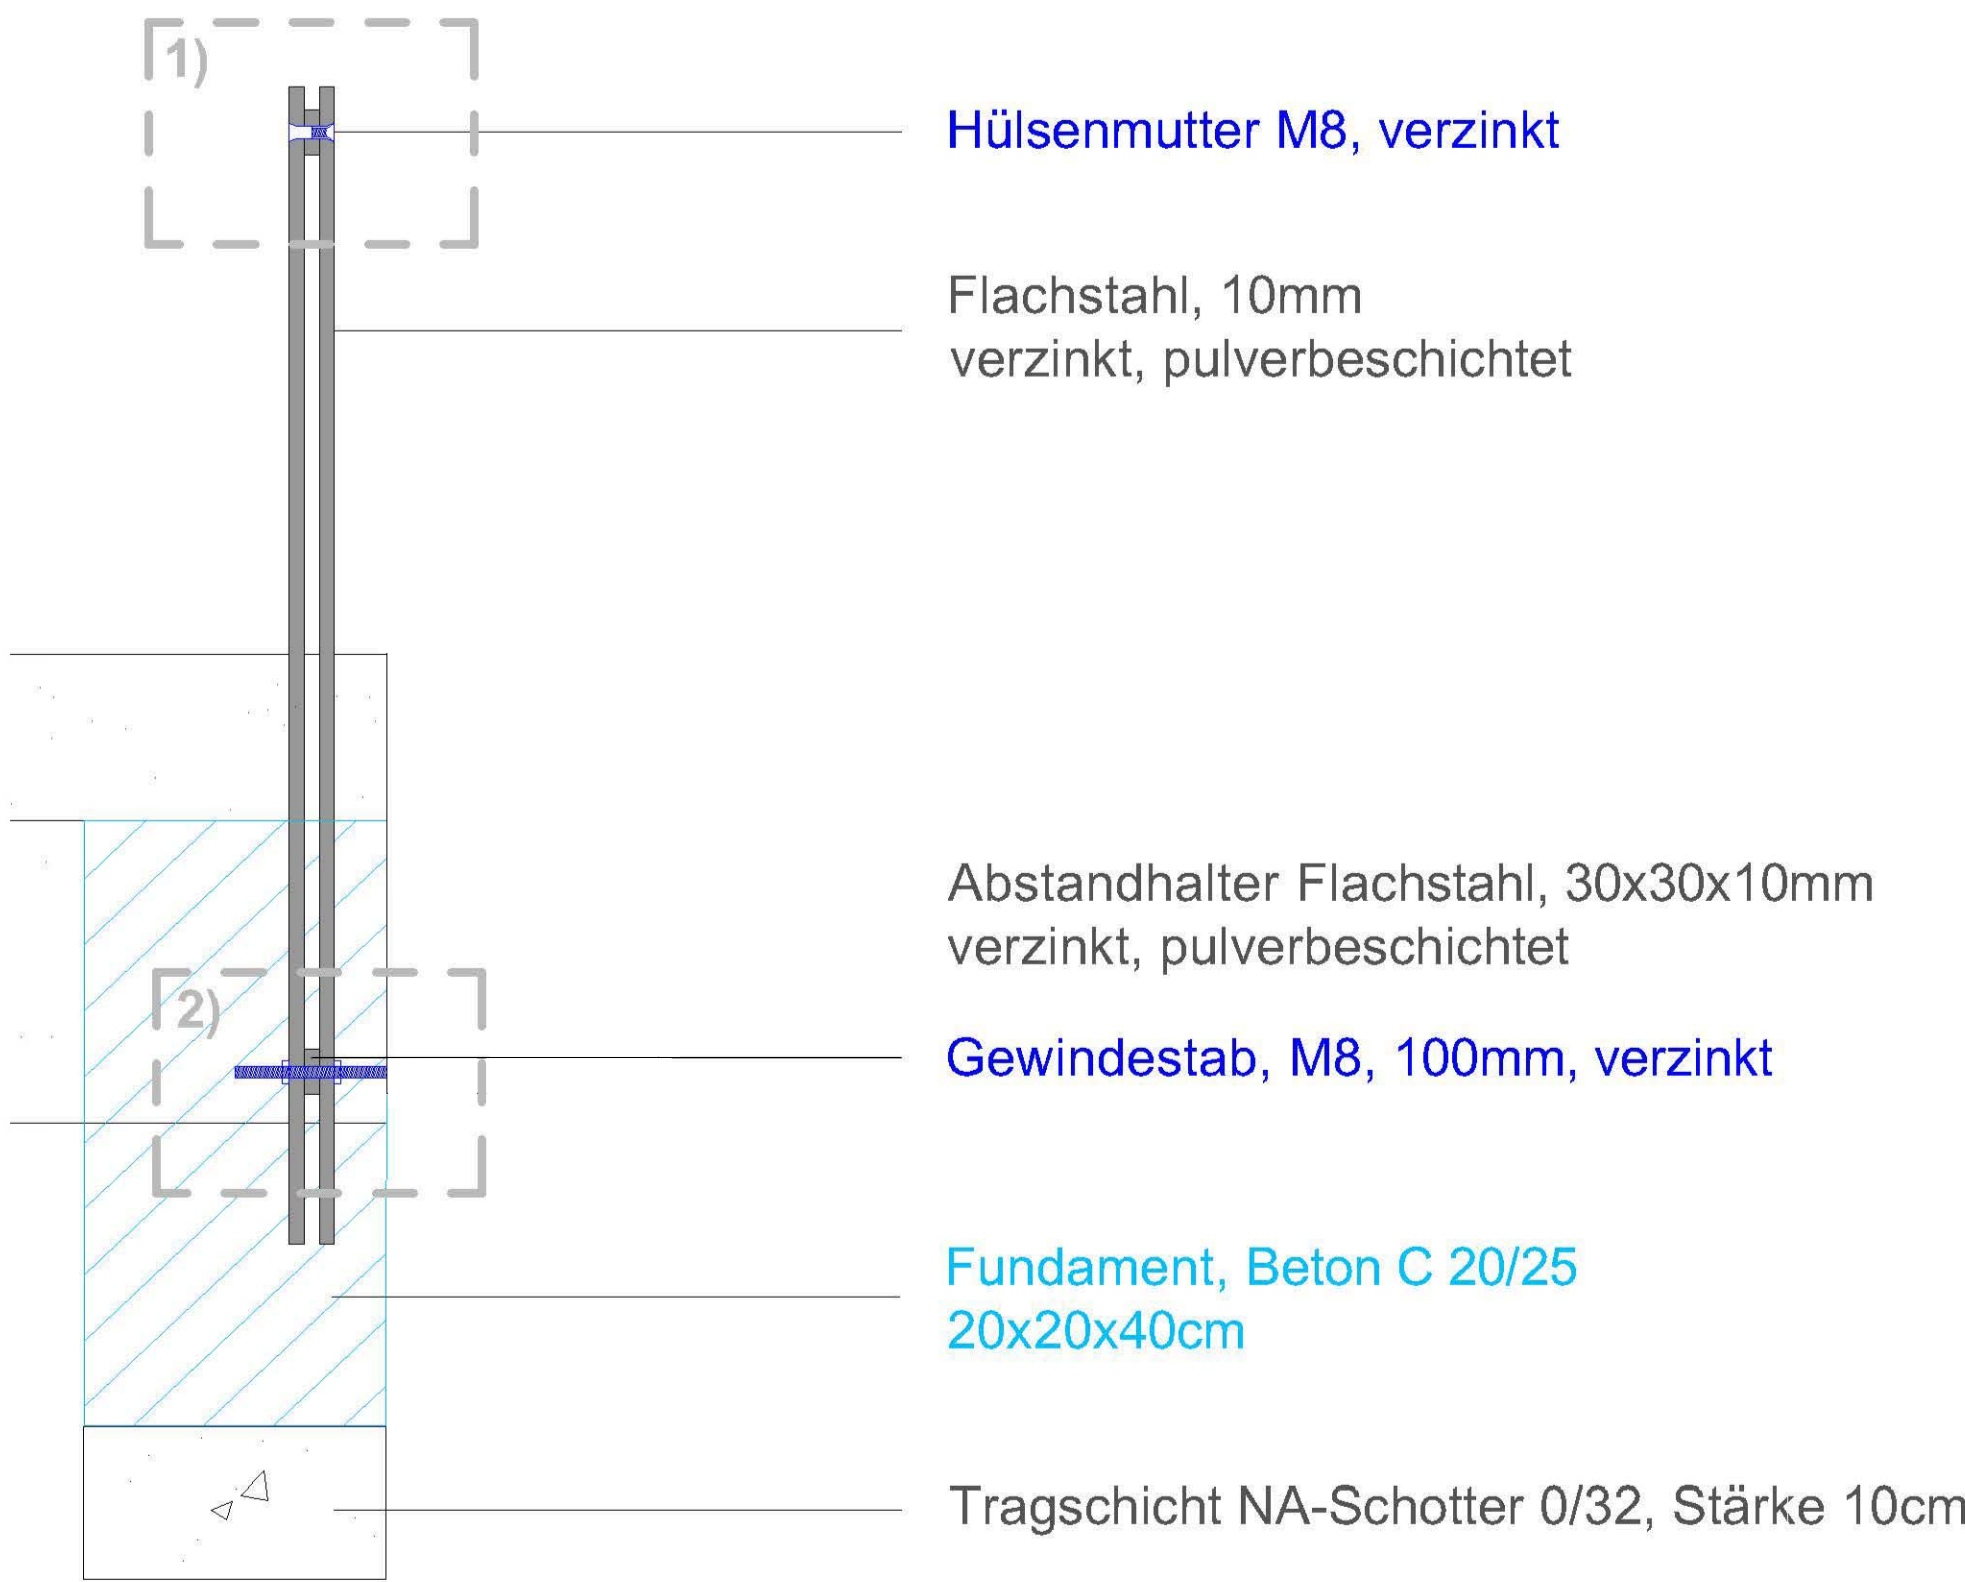

Ausschnitt Kopfverschraubung, M 1:2

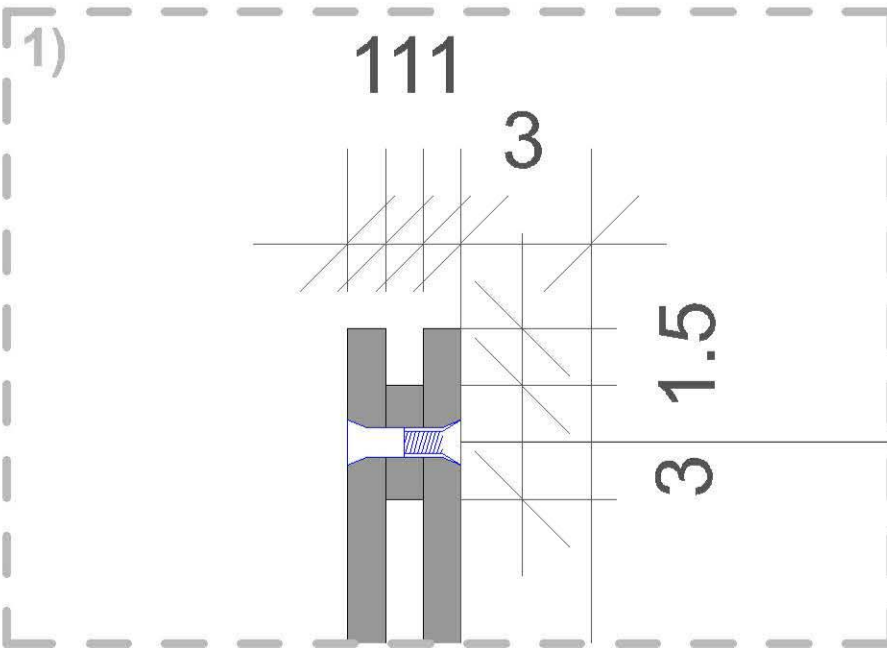

Ausschnitt Fundamentverankerung, M 1:2

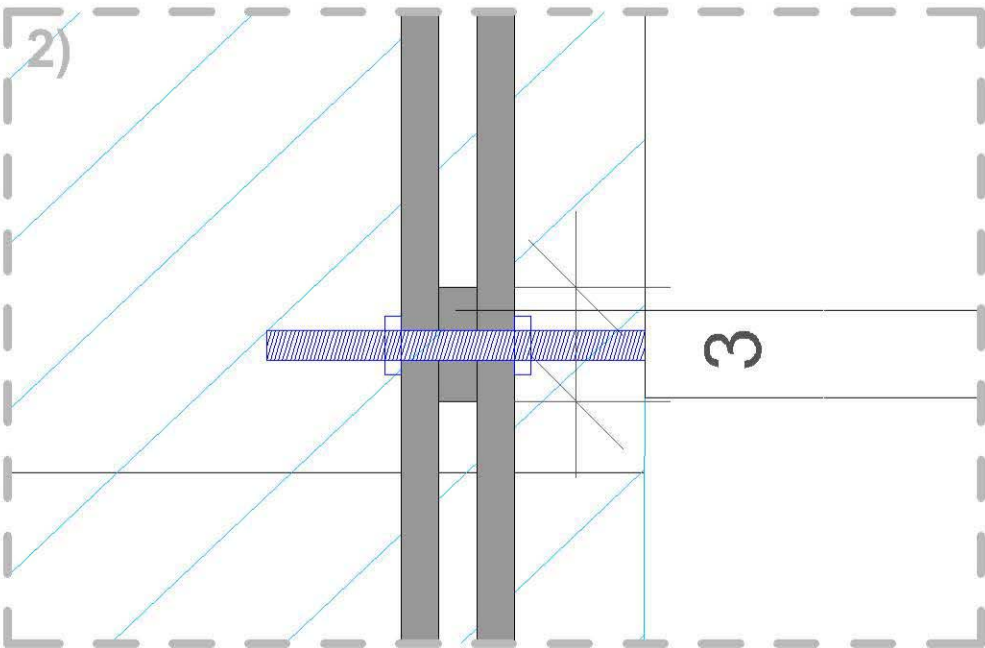

 BARD+SAUTHER GMBH BERATENDE INGENIEURE Europadlee 10 66113 Saarbrücken Tel. 0681/926 50-0 Fax 0681/926 50-29 mail@bs-bi.de www.bs-bi.de	Entwurfsbearbeitung:			Projekt-Nr.: P01201203		
			Datum	04/2025		Zeichen
			bearbeitet:	04/2025		Bender
			gezeichnet:	04/2025		Fritz
			geprüft:	04/2025		

 Landeshauptstadt Saarbrücken Baudezernat				Unterlage Nr. 14.2	
Strasse				Blatt Nr. 2	
von NK				Reg. Nr.	
nach NK					
Station					

AUSFÜHRUNGSPLANUNG		
Barrierefreie Zuwegung Bahnhof Bübingen		Maßstab 1 : 20, 1 : 5, 1 : 2
aufgestellt: Landeshauptstadt Saarbrücken Stadtplanungsamt		
Saarbrücken, den _____		