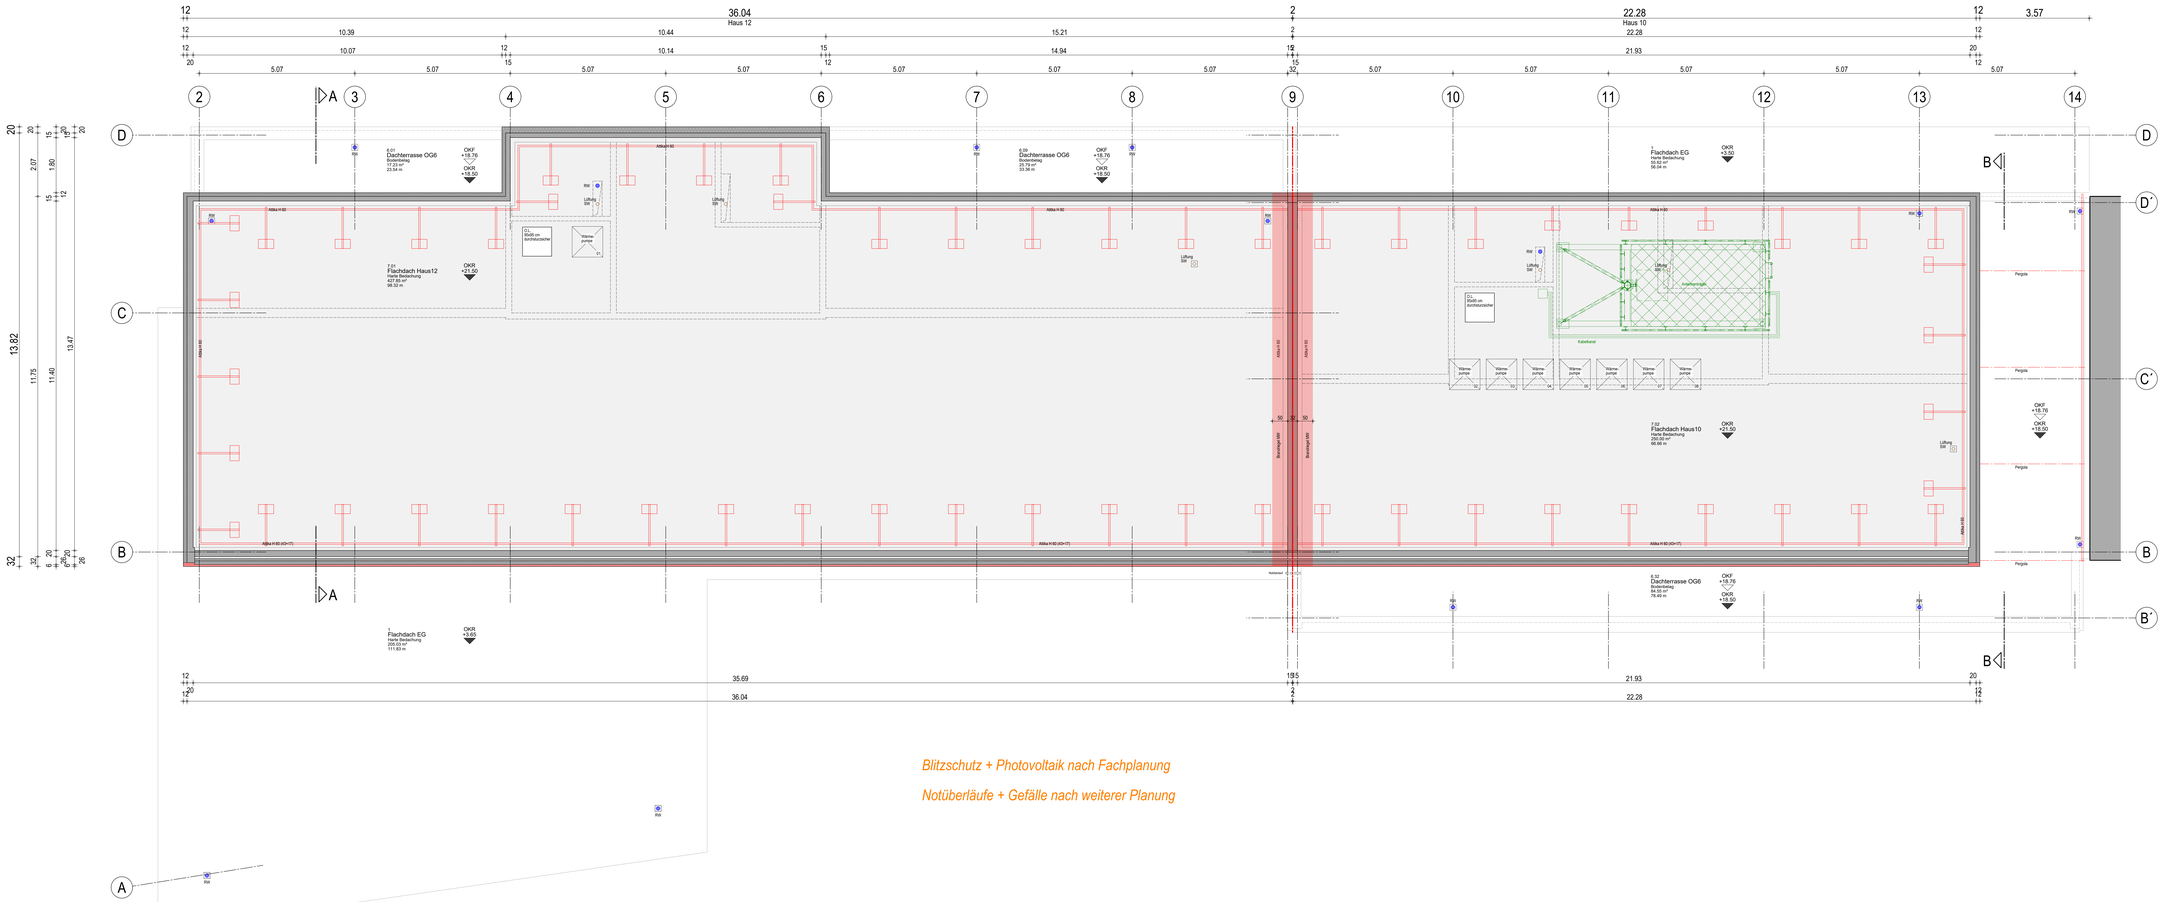


Blitzschutz + Photovoltaik nach Fachplanung

Notüberläufe + Gefälle nach weiterer Planung

Alle Brüstungs-, Vorlagen- und Öffnungsmasse ab OKFF

Alle tragenden und konstruktiven Bauteile müssen nach gesonderter statischer Berechnung hergestellt werden.

Abmessungen und Aussparungen in Stahlbetonbauteilen sind nach den Schalplänen, bzw. nach der Statik herzustellen.

Angaben zur Haustechnik sowie entsprechende Schächte und Durchbrüche sind entsprechend den Plänen des Ingenieurbüros für Haustechnik auszuführen.

	BAUTEIL BESTAND	FB 30	FEUERBESTAND, BDHT- UND SELBSTSCHLIESEND
	MAUERWERK ABBRUCH	FV 90	F-VERGLASUNG, RAUCHDICHT + SELBSTSCHLIESEND
	MAUERWERK	FV 90	FEUERSCHWERES BDHT- UND SELBSTSCHLIESEND
	MAUERWERK PORENBETON	DS	DICHT- UND SELBSTSCHLIESSENDE TÜR
	STAHLBETON	AuSchl	SCHIEBETÜR LICHE RICHTUNG AUSWÄ
	HOLZBAUTEIL		BAUTEIL MIT BRANDSCHUTZANFORDERUNG
	FERTIGTEIL		Brandschutzangaben nur in Verbindung mit dem Brandschutzkonzept
	STÄNDERWANDKONSTRUKTION		

FBO	FUSSBODENDURCHBRUCH		Die Bodenplatten- und Fundamente gegen Erdfeuchtigkeit (DIN 4117) mit Bitumenanstrich, d= 20% Innschriften auszuführen. Arbeits- und Dehnungsfugen sind wasserundurchlässig, bei zeitweise stehendgende Feuchtigkeit, mit Fugenbändern auszuarbeiten nach DIN zu Ausführen. Die Ausführung ist durch den Bauherrn, Bauleiter, geeig. weiteren Art, Kaffee allein der ausführende Unternehmer.
DD	DECKENDURCHBRUCH		
WD	WANDDURCHBRUCH		
WS	WANDSCHLITZ		
KB	KERNBOHRUNG		
FBS	FUSSBODENSCHLITZ		Die Auflagen des Bauschutz, die zumindest DIN-Vorschriften mit allen daraus resultierenden Konsequenzen einzuhalten sowie das Baubegnachten sind bei der Ausführung zu beachten.
OKFFB	OKFFB		
OKRD	OKRD		

ÄNDERUNG	INDEX	DATUM

VORABZUG

Alle Maße zu Lüftungsanlagen anzeigen.

...vor den ausführenden Firmen eigenverantwortlich abgestellte Unstimmigkeiten sind dem Planverfasser umgehend zu melden.

Alle Höhena ...gaben über OKFFB Erdgeschoss = +- 0.00

Werk- und Detailplan

Bauvorhaben: Nutzungsänderung Erdgeschoss und Erweiterung der Aufzugsanlage bis 6.OG
Stengelstraße 10-12
66117 Saarbrücken

Bauherr: GIU Gesellschaft für Innovation und Unternehmensförderung mbH & Co Flächenmanagement Saarbrücken KG
vertreten durch Ihren GF Filip John
Nell-Breuning-Allee 8
66115 Saarbrücken

Planinhalt: Dachaufsicht

Planung: Kalkoffen Architekten

Gärtnerstraße 22
66117 Saarbrücken
Tel.: 0 681 / 95 42 93 34
info@kalkoffen.de
www.kalkoffen.de

Maßstab:	Datum: 10.06.2026	geändert: 30.07.2026	Plan Nr.:
1:50	gez.: E.T.	gez.: E.T.	5.90

H/B = 700 / 1680 (1.18m²)

Allplan 2017