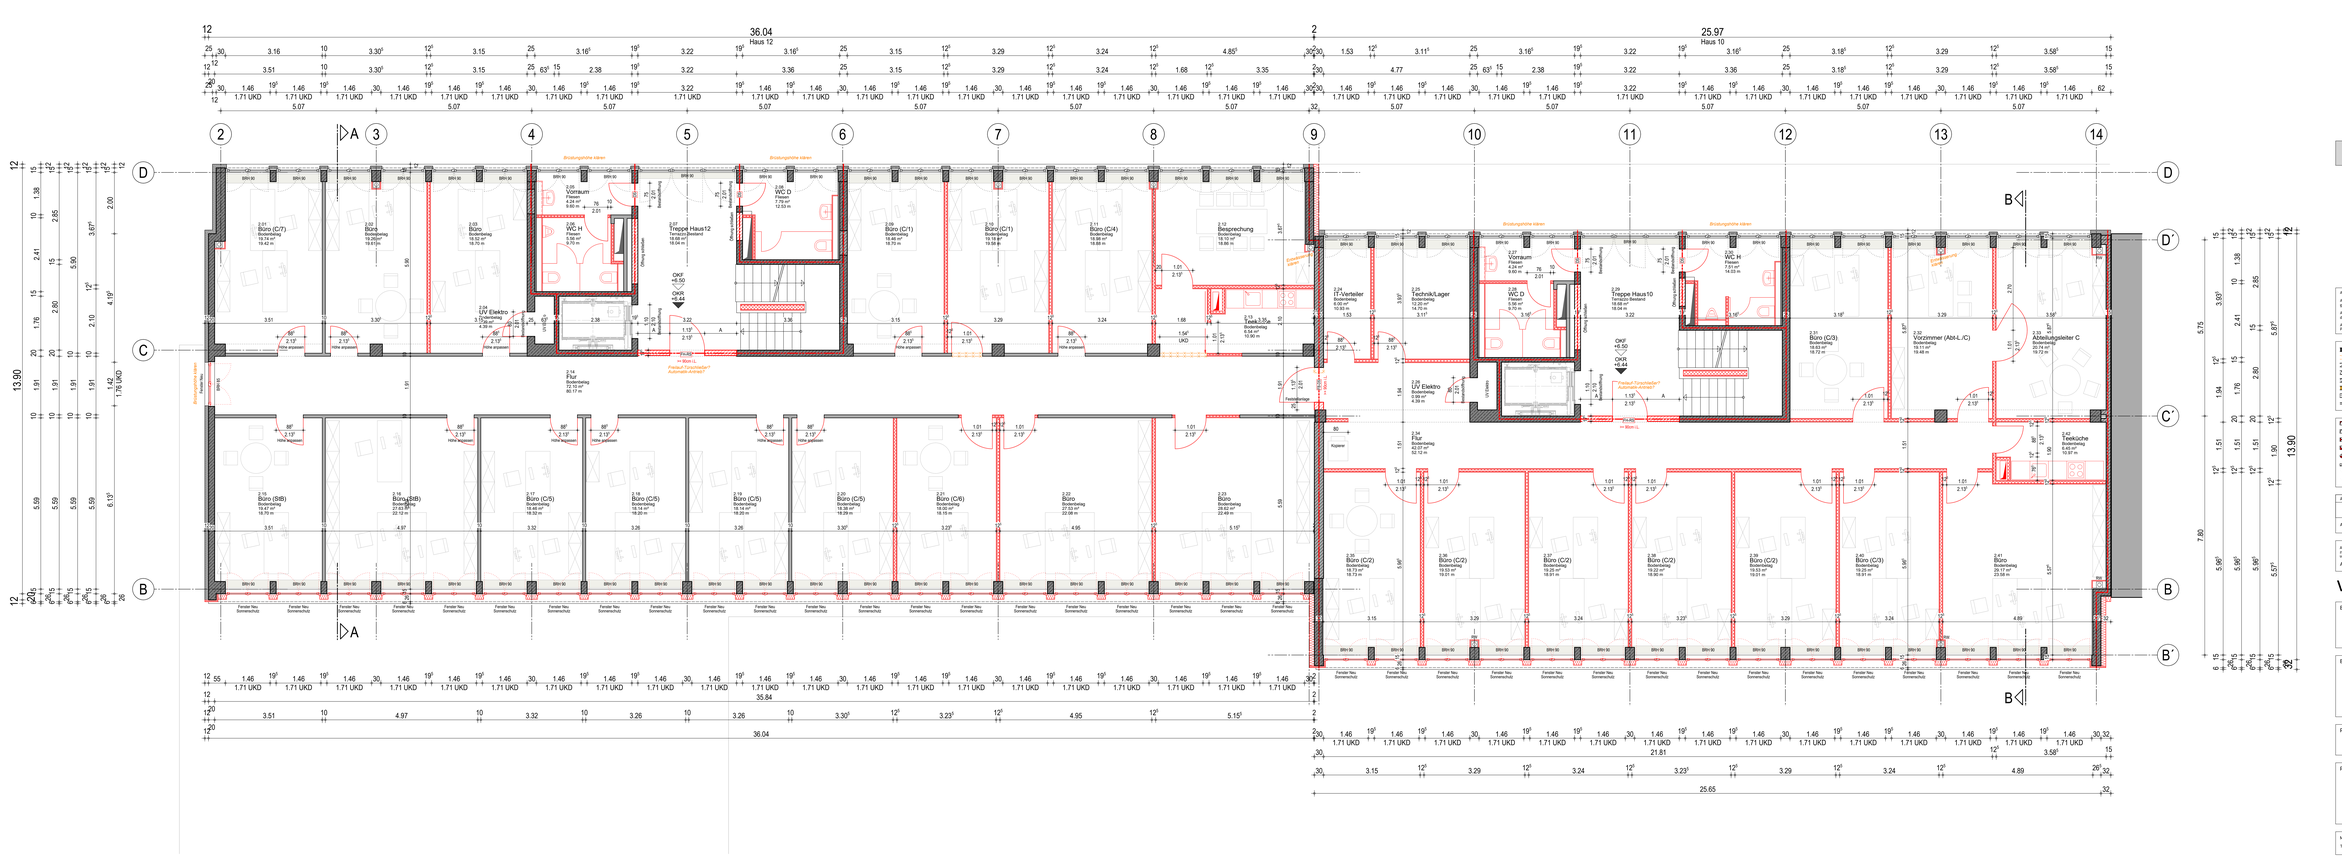

6. Obergeschoss
5. Obergeschoss
4. Obergeschoss
3. Obergeschoss
2. Obergeschoss
1. Obergeschoss
Erdgeschoss
Kellergeschoss
Alle Brüstungs-, Vorlagen- und Öffnungsmasse ab OKFF
Alle tragenden und konstruktiven Bauteile müssen nach geprüfter statischer Berechnung hergestellt werden.
Abmessungen und Aussparungen in Stahlbetonbauteilen sind nach den Schalplänen, bzw. nach der Statik herzustellen.
Angaben zur Haustechnik sowie entsprechende Schlitze und Durchbrüche sind entsprechend den Plänen des Haustechnikers herzustellen bzw.zu führen.
BAUTEIL BESTAND
MAUERWERK ABBRUCH
MAUERWERK
MAUERWERK PORENBETON
STAHLBETON
MAUERWERK
FERTIGTEIL
STAHLBETON
STAHLKONSTRUKTION
FEUERBESTÄNDIG (EI 30 - UND SELBSTSCHLIESSEND)
F-HEMMEND RAUCHDICHT (SELBSTSCHLIESSEND)
FEUERHEMMEND (EI 30 - UND SELBSTSCHLIESSEND)
EI 30 - UND SELBSTSCHLIESSENDE TÜR
SCHIEBETÜR (DIE ROHTÜRE AUSLUFT)
BAUTEIL MIT BRANDSCHUTZANFORDERUNG
Brandschutzvorgaben nur in Verbindung mit dem Brandschutzkonzept
FUSSBODENDURCHBRUCH
DECKENDURCHBRUCH
WANDDURCHBRUCH
WANDSCHLITZ
KERNBOHRUNG
FUSSBODENSCHLITZ
OKFFB
OKRD
Die Bodenplatten und Fundamente gegen das Eindringen von Bodenfeuchtigkeit in DIN-Vorschriften auszuführen. Arbeitsfugen sind mit Fugenbändern abzudichten und gegen eindringende Feuchtigkeit zu schützen. Durchdringungen sind dicht zu verbinden. Gegen drückendes Wasser durch Bauteile, gleich welcher Art, haftet allein der ausführende Unternehmer.
Die Auflagen des Bauschiens, die zuständigen Behörden und Versorgungsträger sind einzuhalten.
Alle Maße sind in der Örtlichkeit von den ausführenden Firmen eigenverantwortlich zu überprüfen. Eventuelle Notgegebene Unstimmigkeiten sind dem Planer unverzüglich schriftlich mitzuteilen.
Alle Höhenangaben über OKFFB Erdgeschoss + +- 0.00
ÄNDERUNG
INDEX
DATUM
Antrag Innenseitige Abbruch/Neubau
08.09.2026
Werk- und Detailplan
Bauvorhaben: Nutzungsänderung Erdgeschoss und Erweiterung der Aufzugsanlage bis 6.OG
Stengelstraße 10-12
66117 Saarbrücken
Bauherr: GIU Gesellschaft für Innovation und Unternehmensförderung mbH & Co Flächenmanagement Saarbrücken KG
vertreten durch Ihren GF Filip John
Nell-Breuning-Allee 8
66115 Saarbrücken
Planinhalt: 2. Obergeschoss
Planung: Kalkoffen Architekten
Gartenstraße 22
66117 Saarbrücken
tel.: 0681 / 95 42 93 34
info@kalkoffen.de
www.kalkoffen.de
Maßstab: 1:50
Datum: 28.05.2026
gez.: E.T.
geändert: 08.09.2026
gez.: E.T.
Plan Nr.: 5.40
H/B = 594 / 1680 (1.00m²)
Allplan 2017