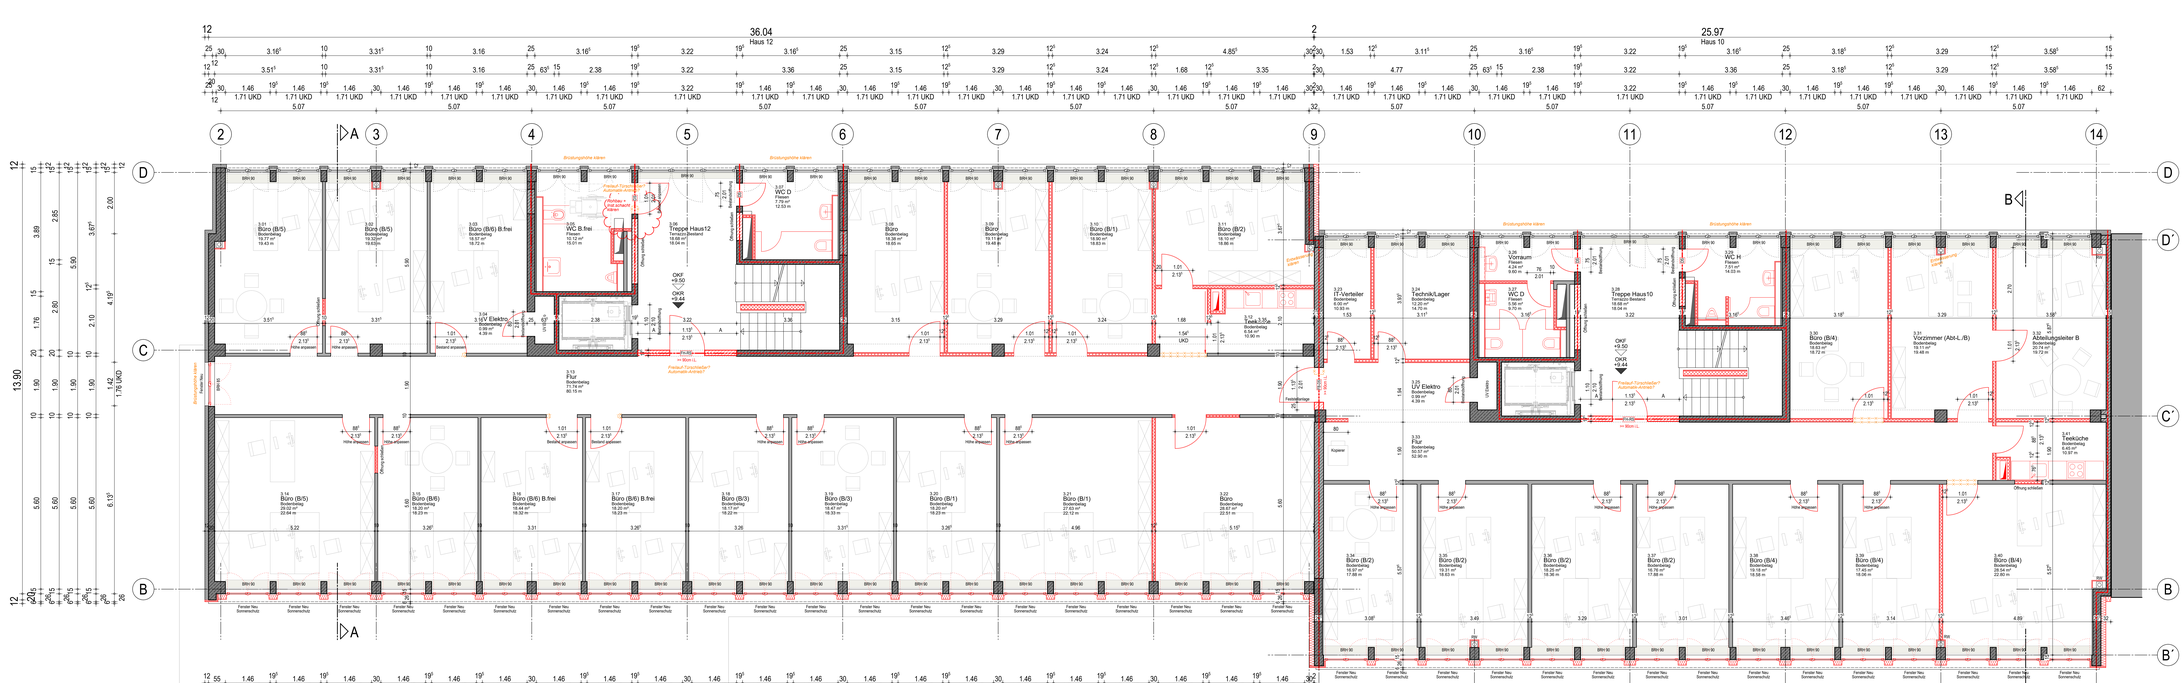


Alle Brüstungs-, Vorlagen- und Öffnungsmasse ab OKFF

Alle tragenden und konstruktiven Bauteile müssen nach geprüfter statischer Berechnung hergestellt werden.

Abmessungen und Aussparungen in Stahlbetonbauteilen sind nach den Schalplänen, bzw. nach der Statik herzustellen.

Angaben zur Haustechnik sowie entsprechende Schächte und Durchbrüche sind entsprechend den Plänen des Ingenieurbüros für Haustechnik auszuführen.

	BAUTEIL BESTAND	FB RS	FEUERSTAND. DICHT- UND SELBSTSCHLIESSEND
	MAUERWERK ABBRUCH	FI RS	F-HEMMEND, RAUCHDICHT + SELBSTSCHLIESSEND
	MAUERWERK	FU RS	FEUERHEMMEND, DICHT- UND SELBSTSCHLIESSEND
	MAUERWERK PORENBETON	DS	DICHT- UND SELBSTSCHLIESSENDE TÜR
	STAHLBETON	AUSUM	SCHIEBETÜR ZUM ROHTÜRE AUSUM
	KALZIMATTEL		BAUTEIL MIT BRANDSCHUTZANFORDERUNG
	FERTIGTEIL		Brandschutznachweisen nur in Verbindung mit dem Brandschutzkonzept
	STAHLBETONWANDKONSTRUKTION		

FBO	FUSSBODENDURCHBRUCH	Die Bodenplatten und Fundamente gegen Bodenfeuchtigkeit und nichtdrückendes Wasser in DIN-Vorschriften auszuführen. Arbeitsfugen sind wasserundurchlässig herzustellen und gegen eindringende Feuchtigkeit zu schützen. Gegebenenfalls sind Maßnahmen gegen drückendes Wasser durch Bauteile, gleich welcher Art, haftet allein der ausführende Unternehmer.
DO	DECKENDURCHBRUCH	
WD	WANDDURCHBRUCH	
WS	WANDSCHLITZ	
DB	KERNBOHRUNG	
Ø 195	FUSSBODENSCHLITZ	Die Auflagen des Baurichters, die zum Schutz gegen Bodenfeuchtigkeit und nichtdrückendes Wasser baulichen Maßnahmen sowie die Bodenspezifikation und bei der Ausführung zu beachten.
	OKFFB	
	OKRD	

ÄNDERUNG	INDEX	DATUM
Antrag Innenausbau Abbruch/Neubau Haus 12 WC-Anlage (2.OG)		08.09.2026

Alle Maße sind in der Örtlichkeit von den ausführenden Firmen eigenverantwortlich zu überprüfen. Eventuelle Notwendige Unstimmigkeiten sind dem Planer unverzüglich schriftlich mitzuteilen.

Alle Höhenangaben über OKFFB Erdgeschoss + +- 0.00

Werk- und Detailplan

Bauvorhaben: Nutzungsänderung Erdgeschoss und Erweiterung der Aufzugsanlage bis 6.OG
Stengelstraße 10-12
66117 Saarbrücken

Bauherr: GIU Gesellschaft für Innovation und Unternehmensförderung mbH & Co Flächenmanagement Saarbrücken KG
vertreten durch Ihren GF Filip John
Nell-Breuning-Allee 8
66115 Saarbrücken

Planinhalt: 3. Obergeschoss

Planung: Kalkoffen Architekten
Gartenstraße 22
66117 Saarbrücken
tel.: 0681 / 95 42 93 34
info@kalkoffen.de
www.kalkoffen.de

Maßstab:	Datum: 28.05.2026	gezeichnet: 08.09.2026	Plan Nr.:
1:50	gez.: E.T.	gez.: E.T.	5.50

H/B = 594 / 1680 (1.00m²)

Allplan 2017