


- Flächen Pachtobjekt
- Verkehrsflächen
- Bewirtschaftung

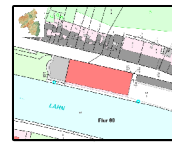

## SBBE KURSAALGEBÄUDE GESAMTOBJEKT

ERDGESCHOSS | PACHTFLÄCHEN KURCAFÉ


Index

1:100


Gez. C.Hübler

14.04.2026

VON  
CANAL

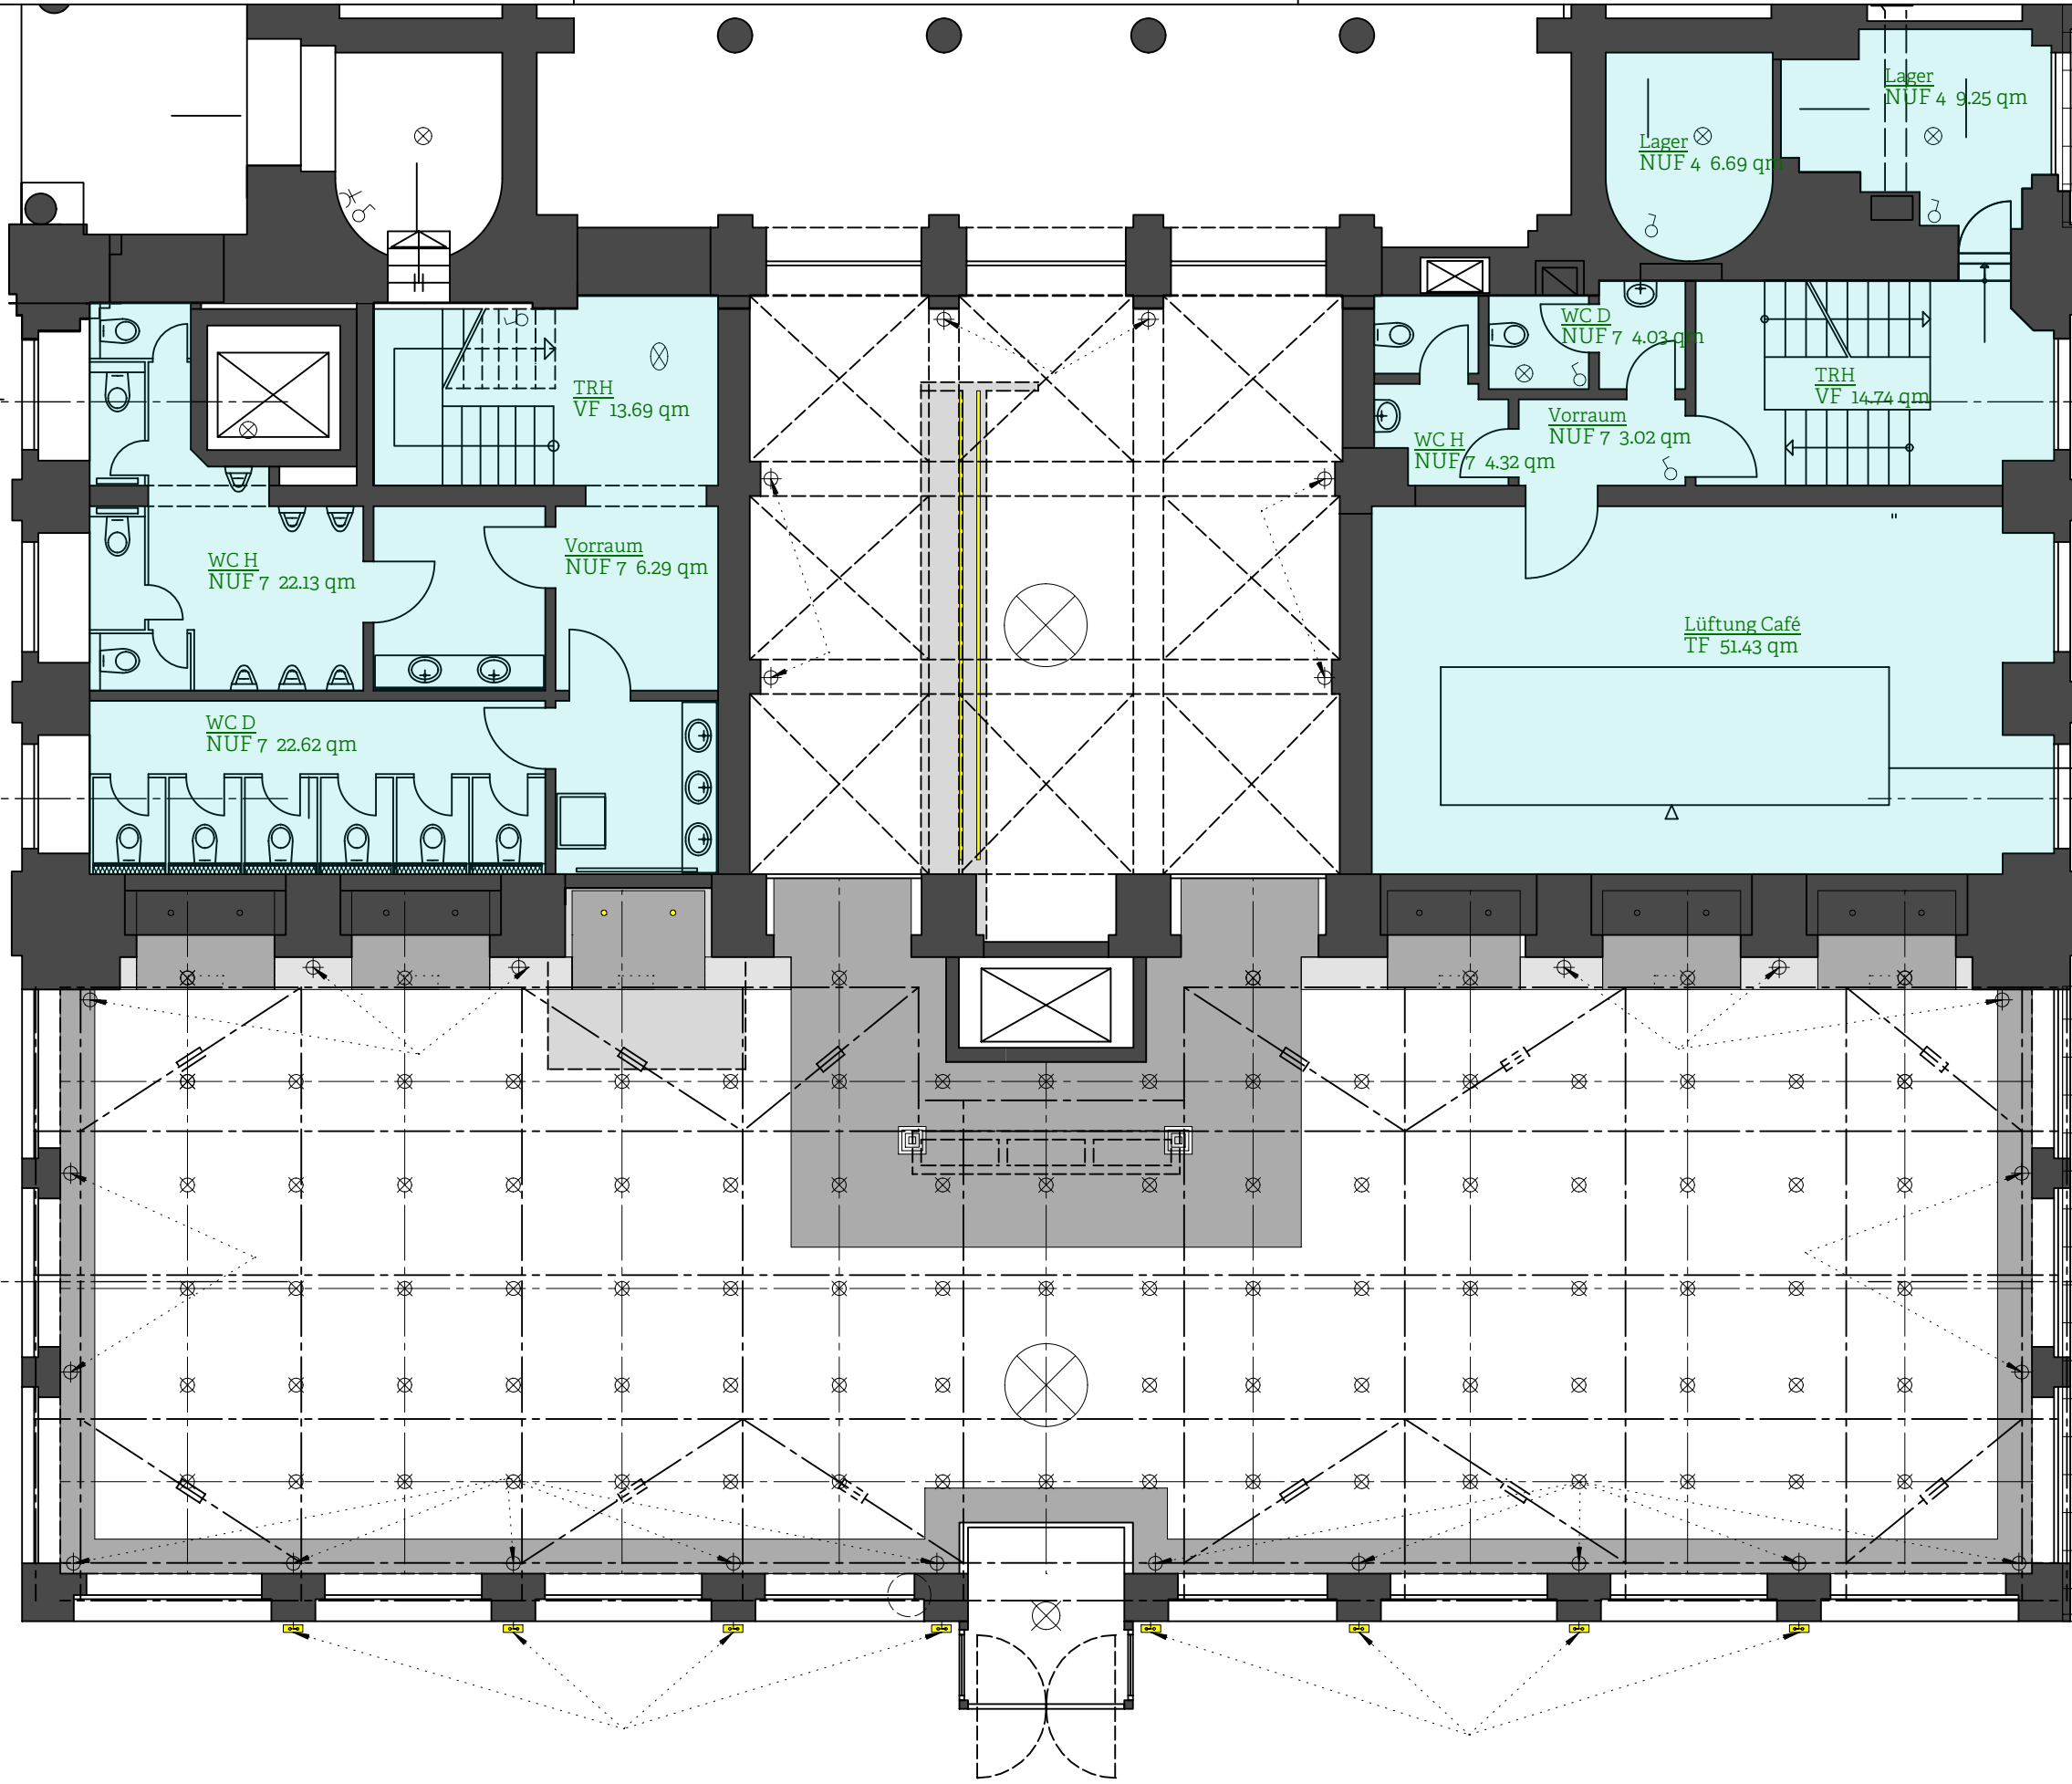

- Flächen Pachtobjekt
- Verkehrsflächen
- Bewirtschaftung

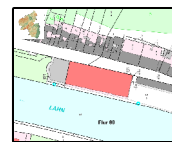

## SBBE KURSAALGEBÄUDE GESAMTOBJEKT

ZWISCHENGESCHOSS | PACHTFLÄCHEN KURCAFÉ


Index

1:100

Gez. C.Hübler

14.04.2026

VON  
CANAL

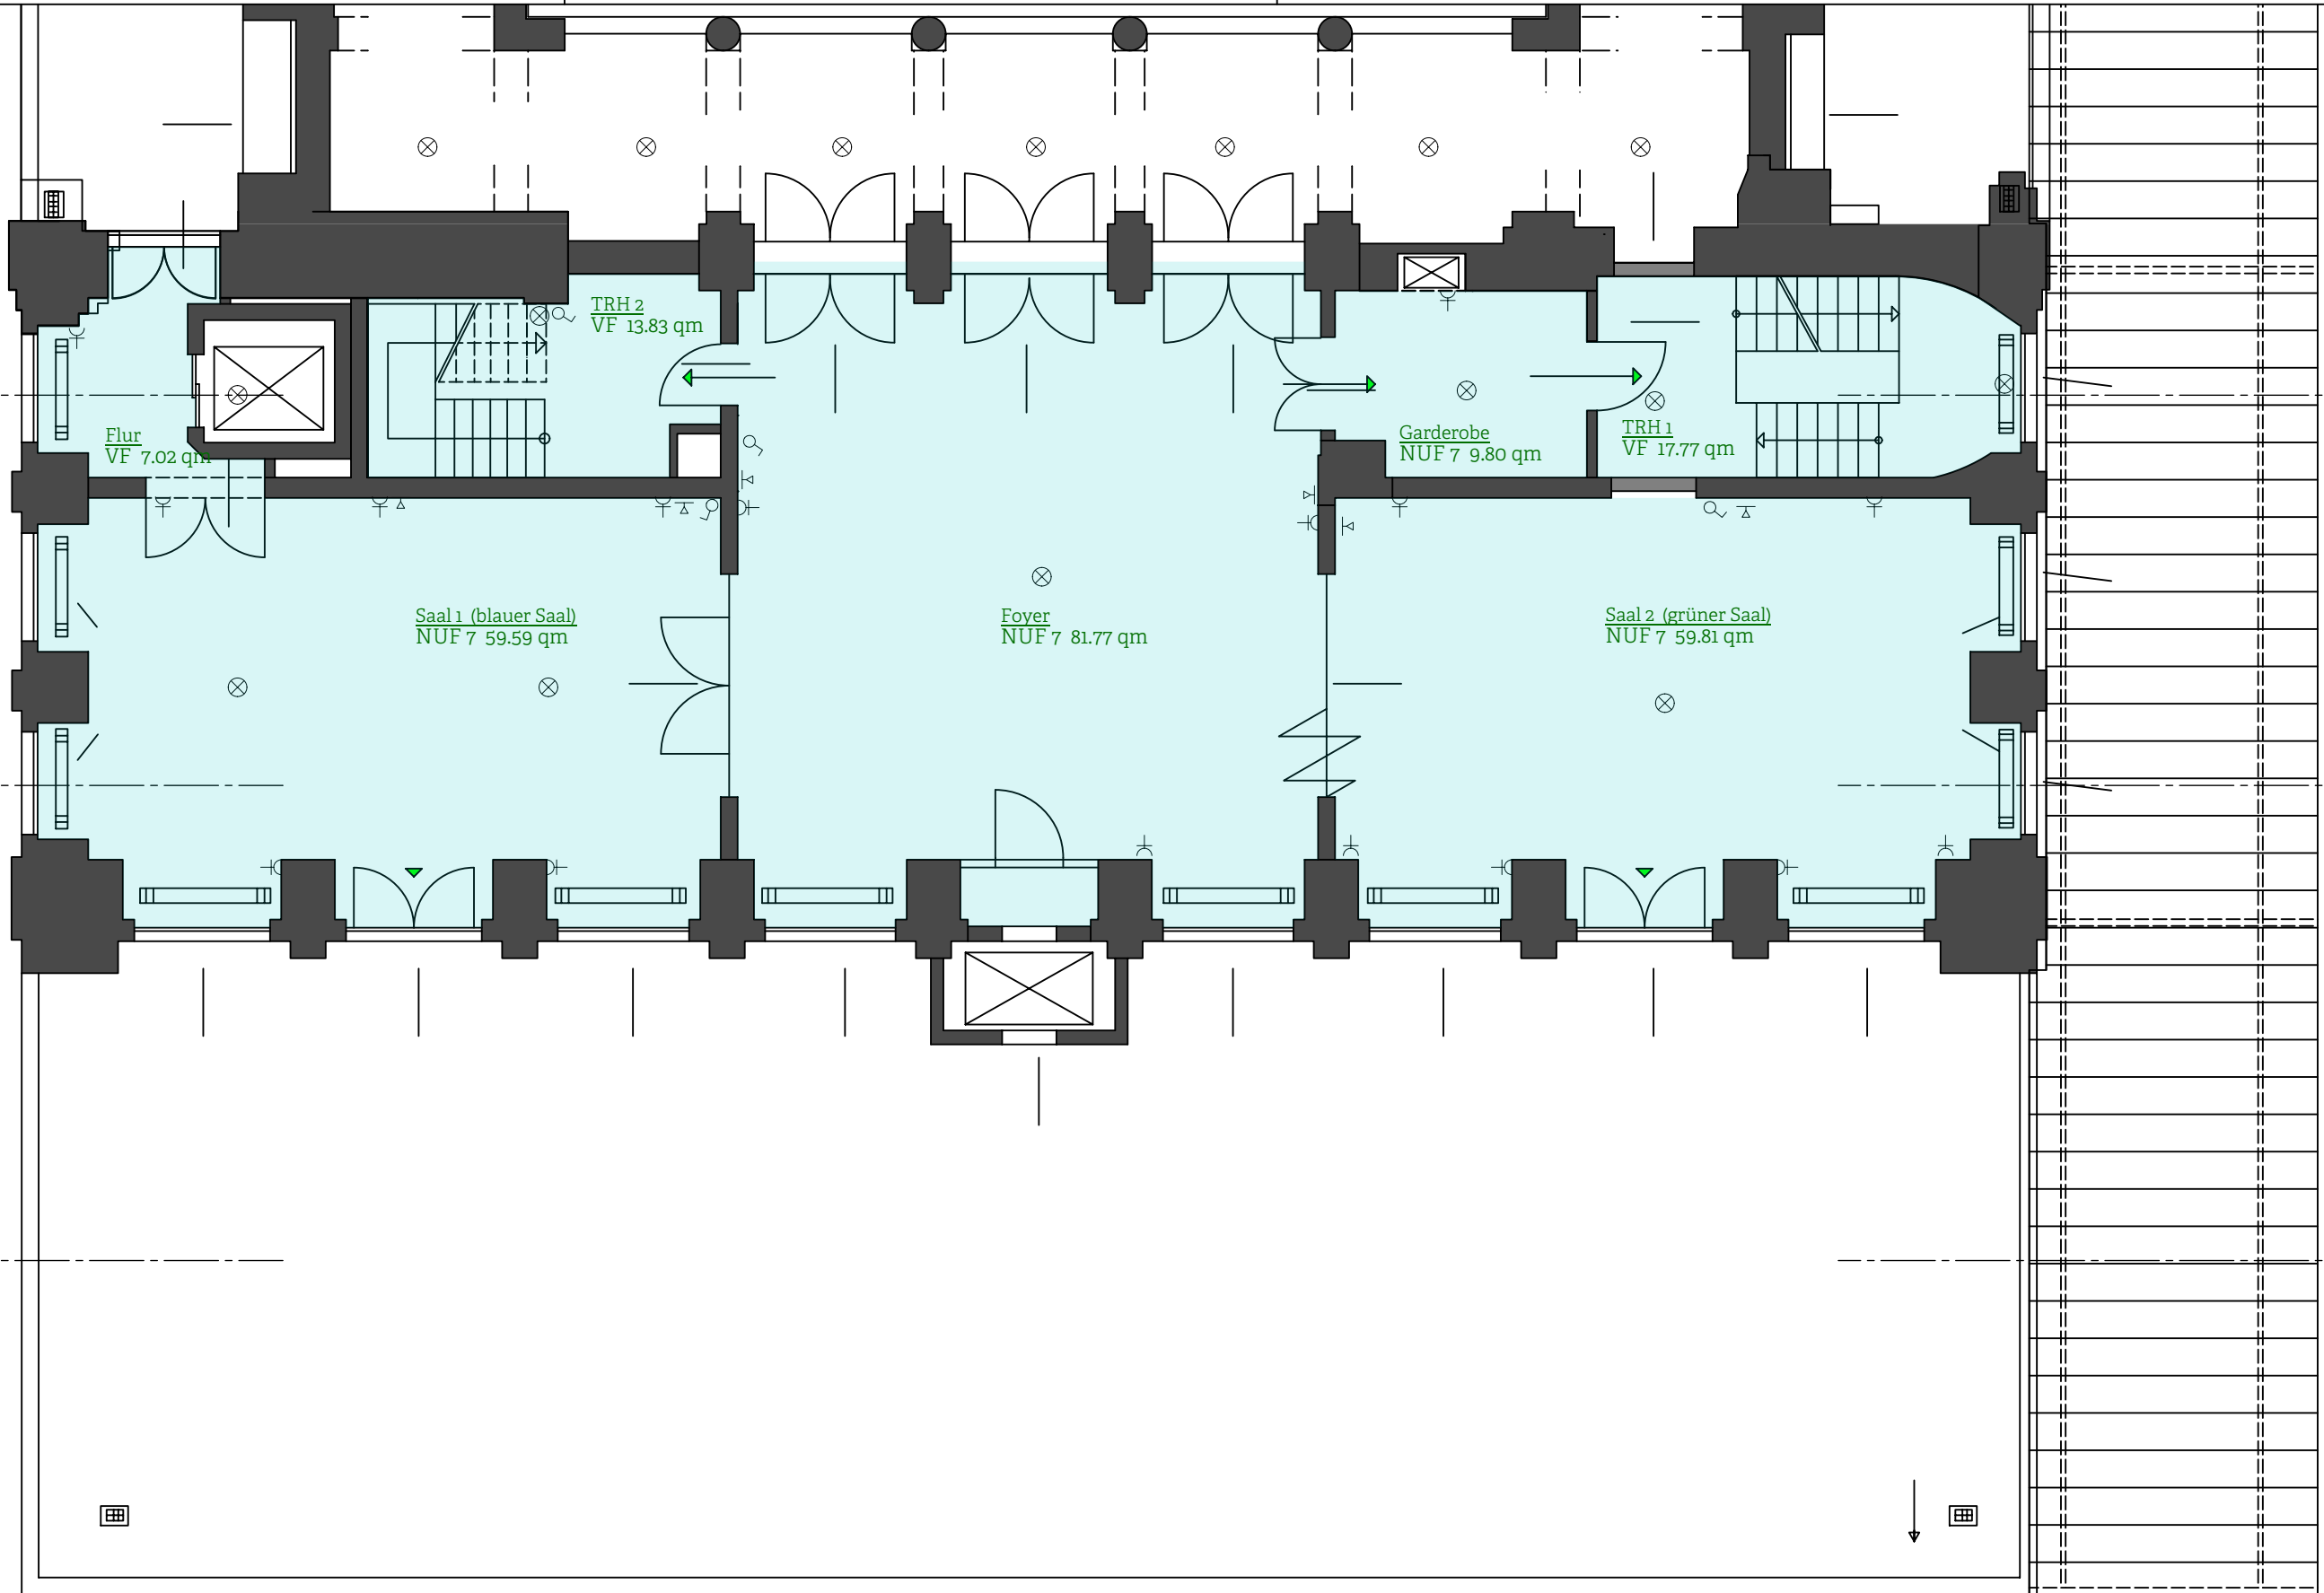

- Flächen Pachtobjekt
- Verkehrsflächen
- Bewirtschaftung



## SBBE KURSAALGEBÄUDE GESAMTOBJEKT

1. OBERGESCHOSS | PACHTFLÄCHEN KURCAFÉ


Index

1:100

Gez. C.Hübler

14.04.2026

VON  
CANAL

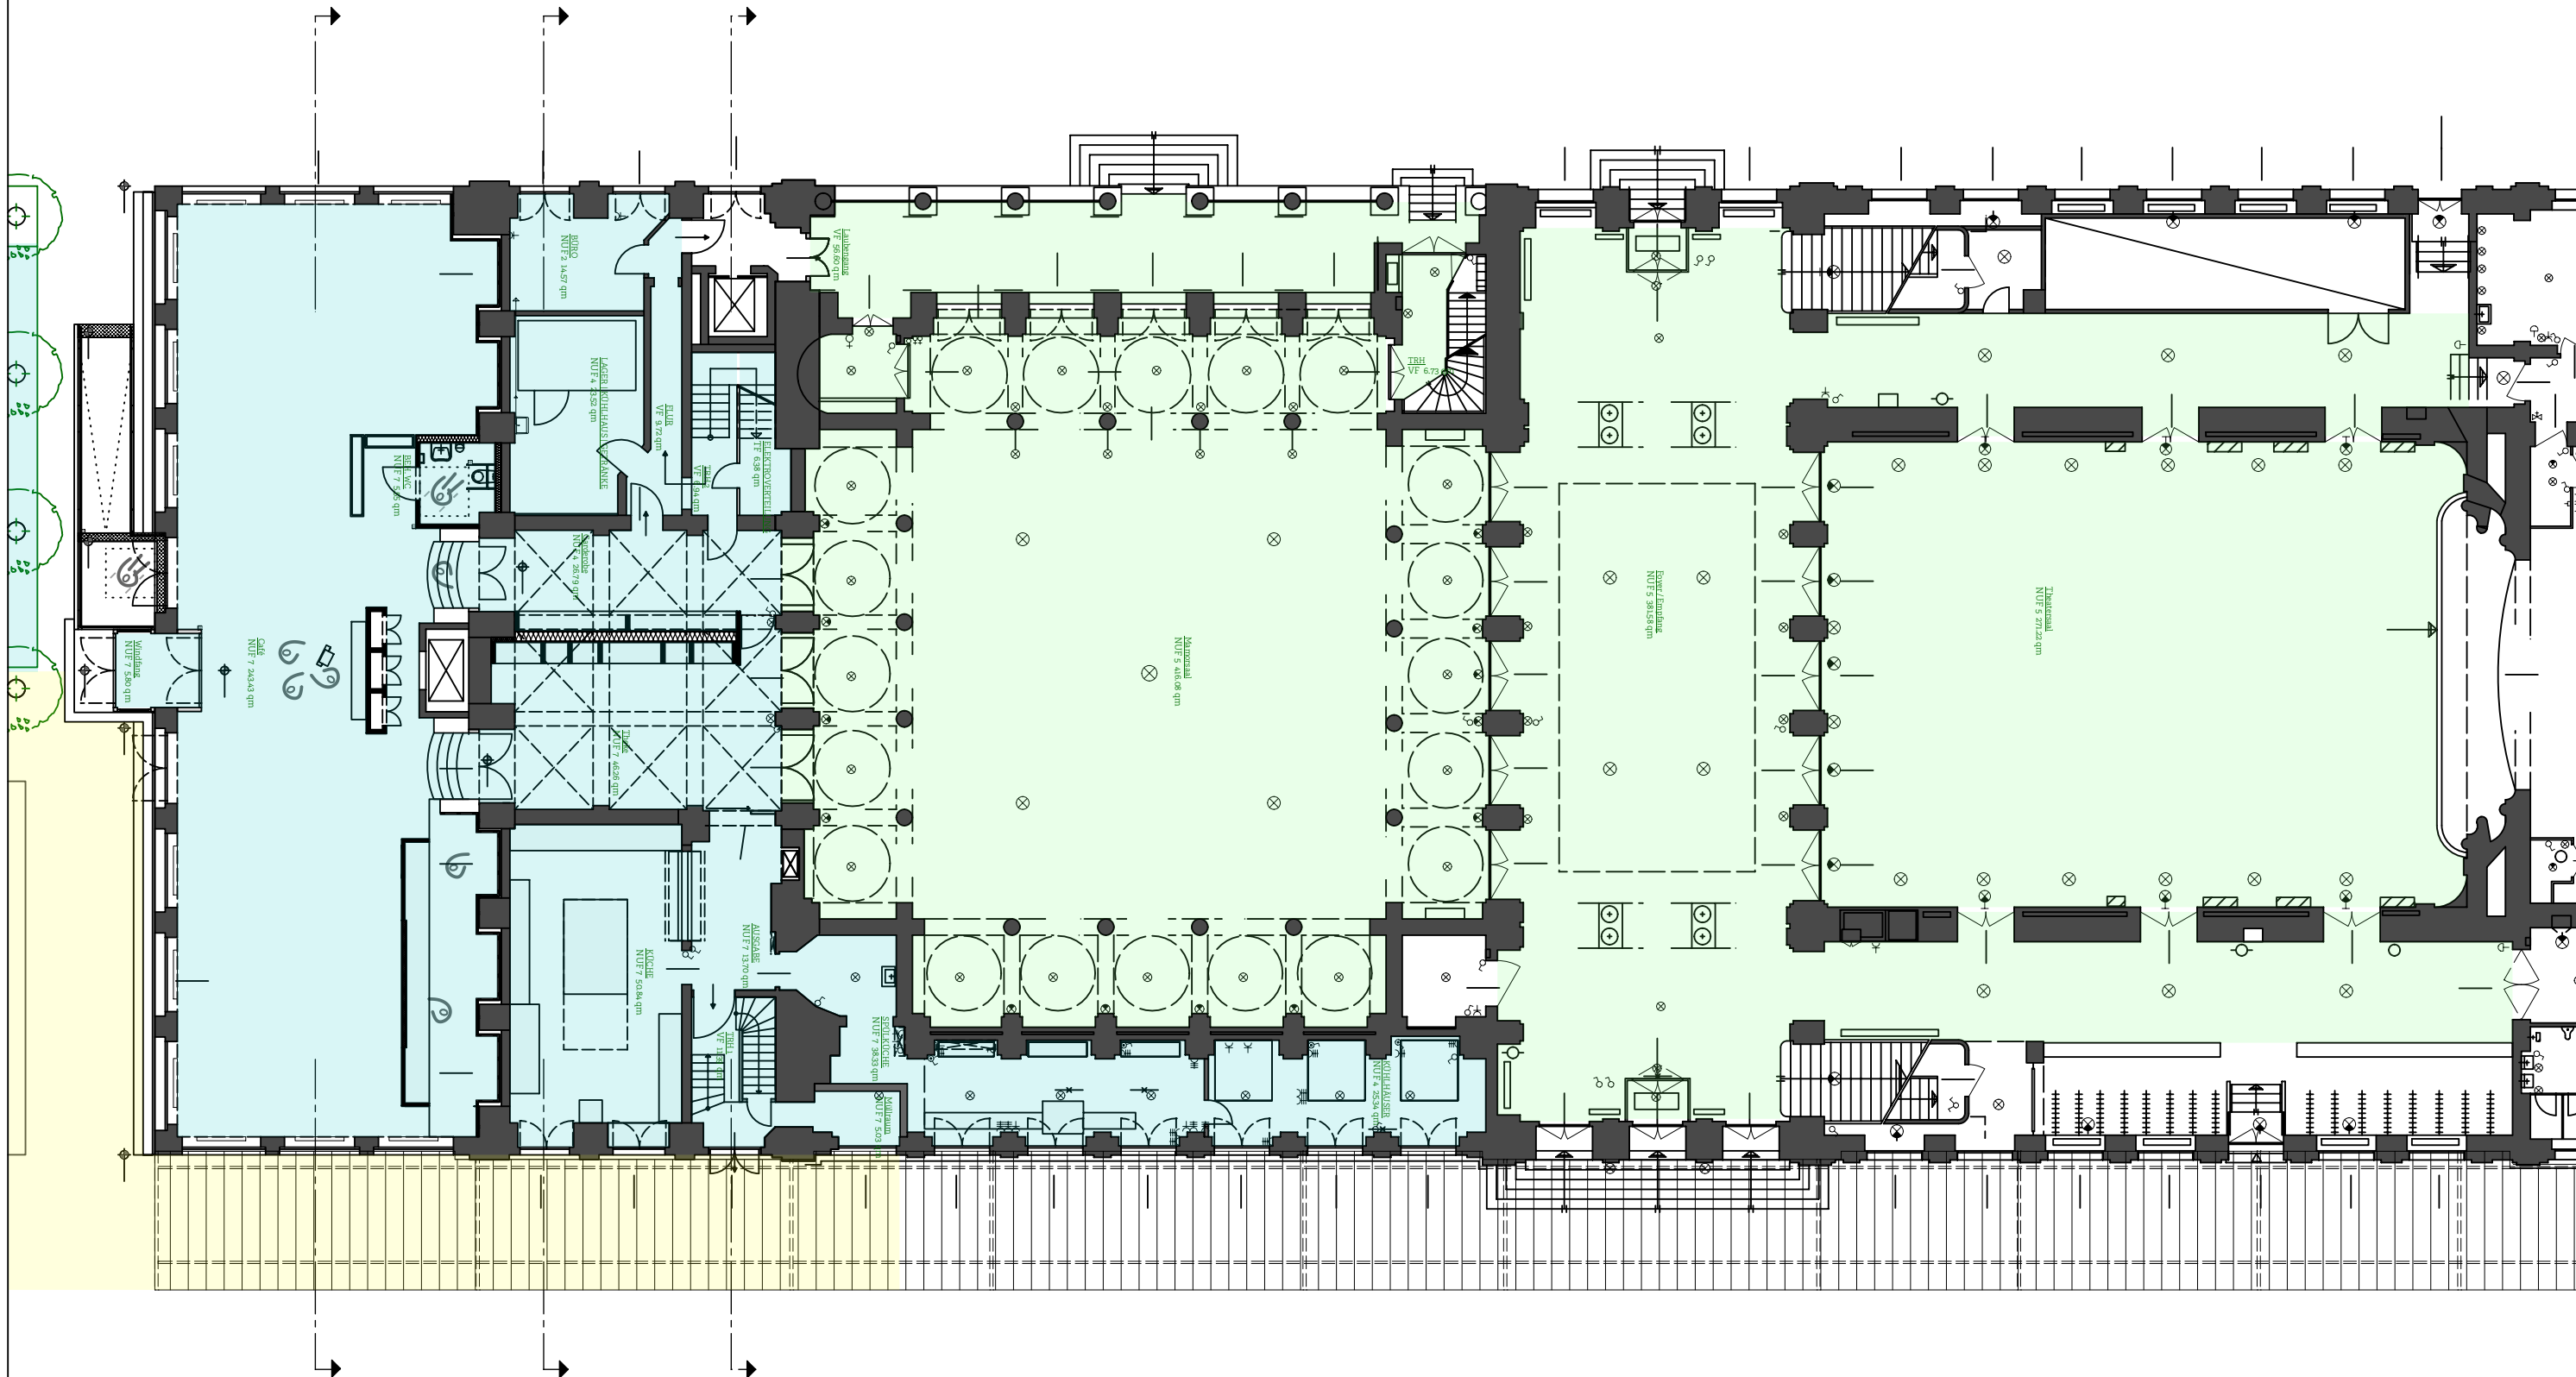

- Flächen Pachtobjekt
- Verkehrsflächen
- Bewirtschaftung




# SBBE KURSAALGEBÄUDE GESAMTOBJEKT


EG BEWIRTSCHAFTUNG | PACHTFLÄCHEN KURCAFÉ

Index 1:200  
Gez. C.Hübler 14.04.2026



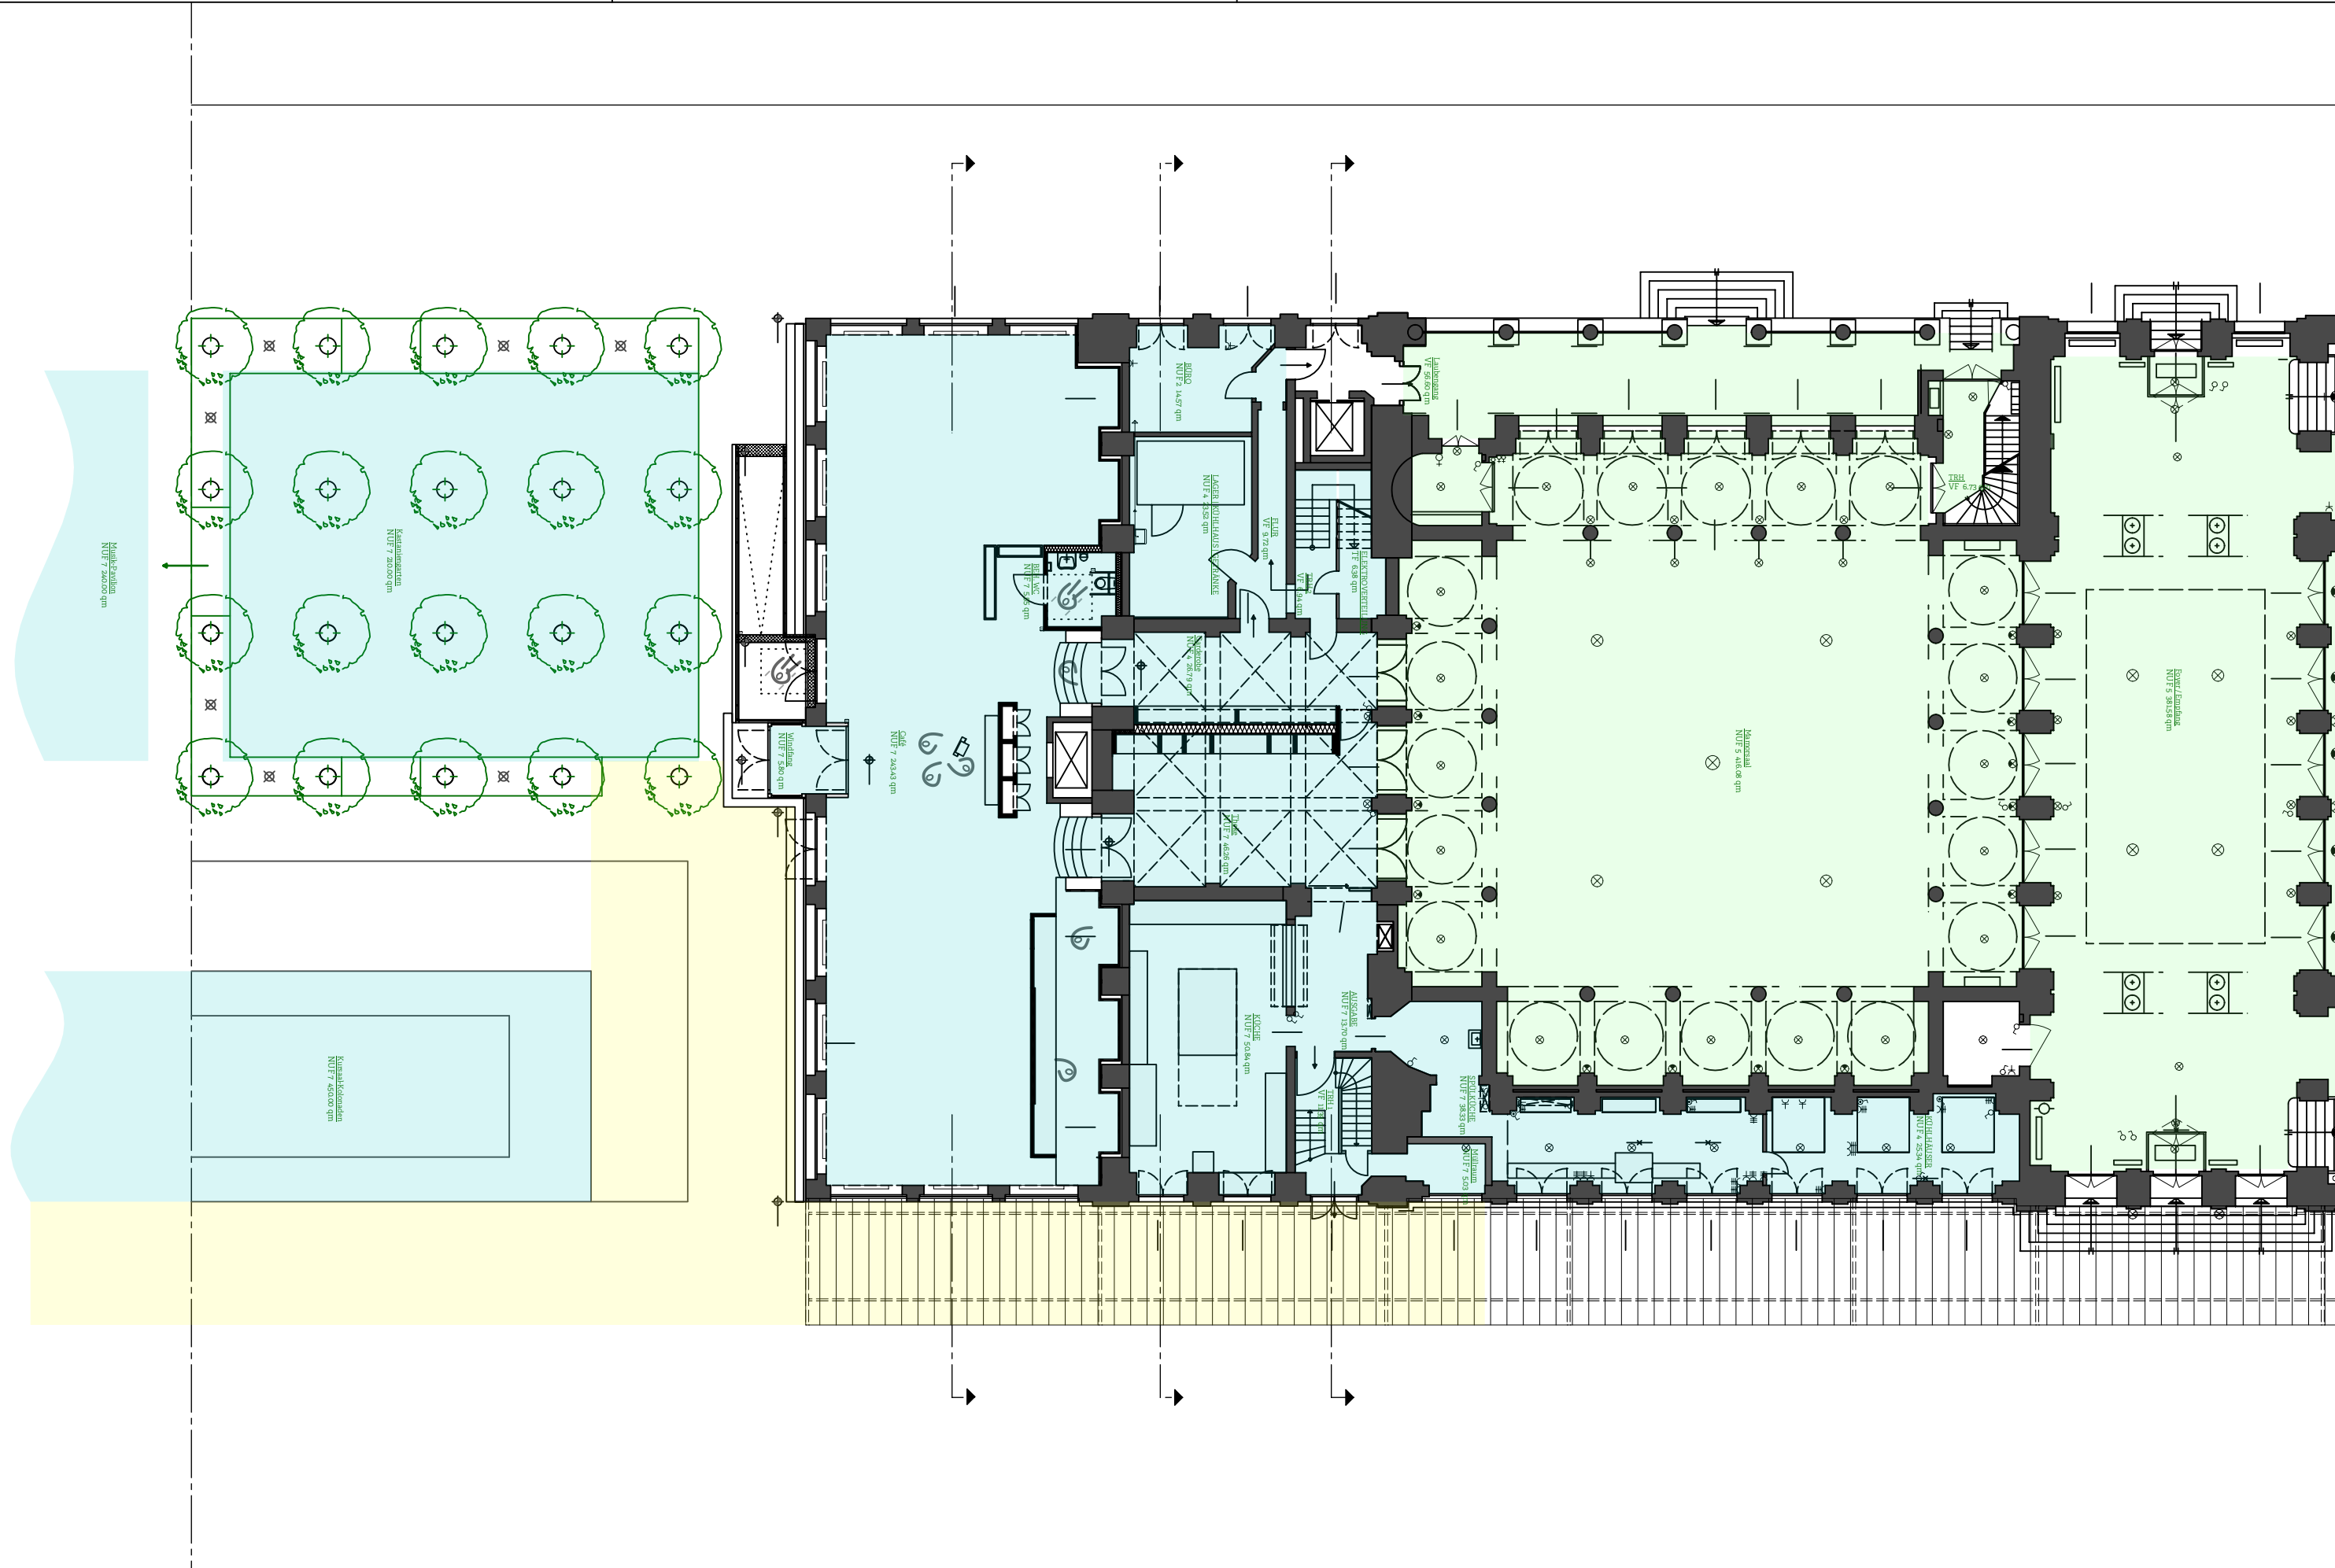

- Flächen Pachtobjekt
- Verkehrsflächen
- Bewirtschaftung

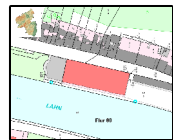

# SBBE KURSAALGEBÄUDE GESAMTOBJEKT

EG AUSSENANLAGEN | PACHTFLÄCHEN KURCAFÉ

Index 1:200  
Gez. C.Hübler 14.04.2026

