
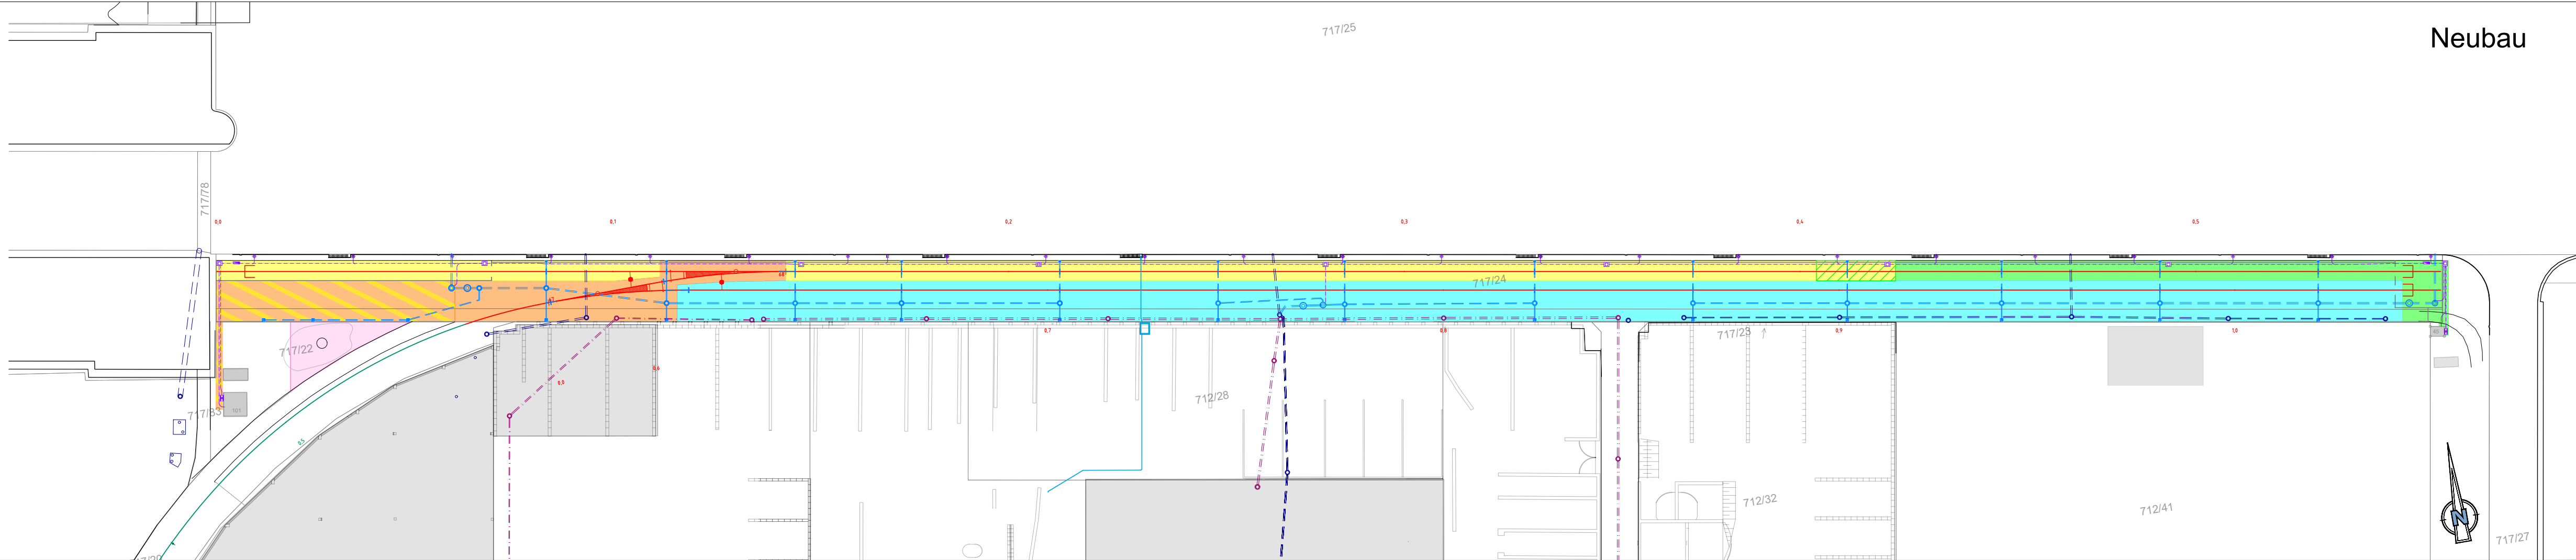


W:\x_PROJEKTE\eln_nürnberg\07PJ24003_Entwässerung und Befahrbarkeit Kai 8\01_Konstruktion\DWG\Lageplan\07PJ24003_LP.dwg

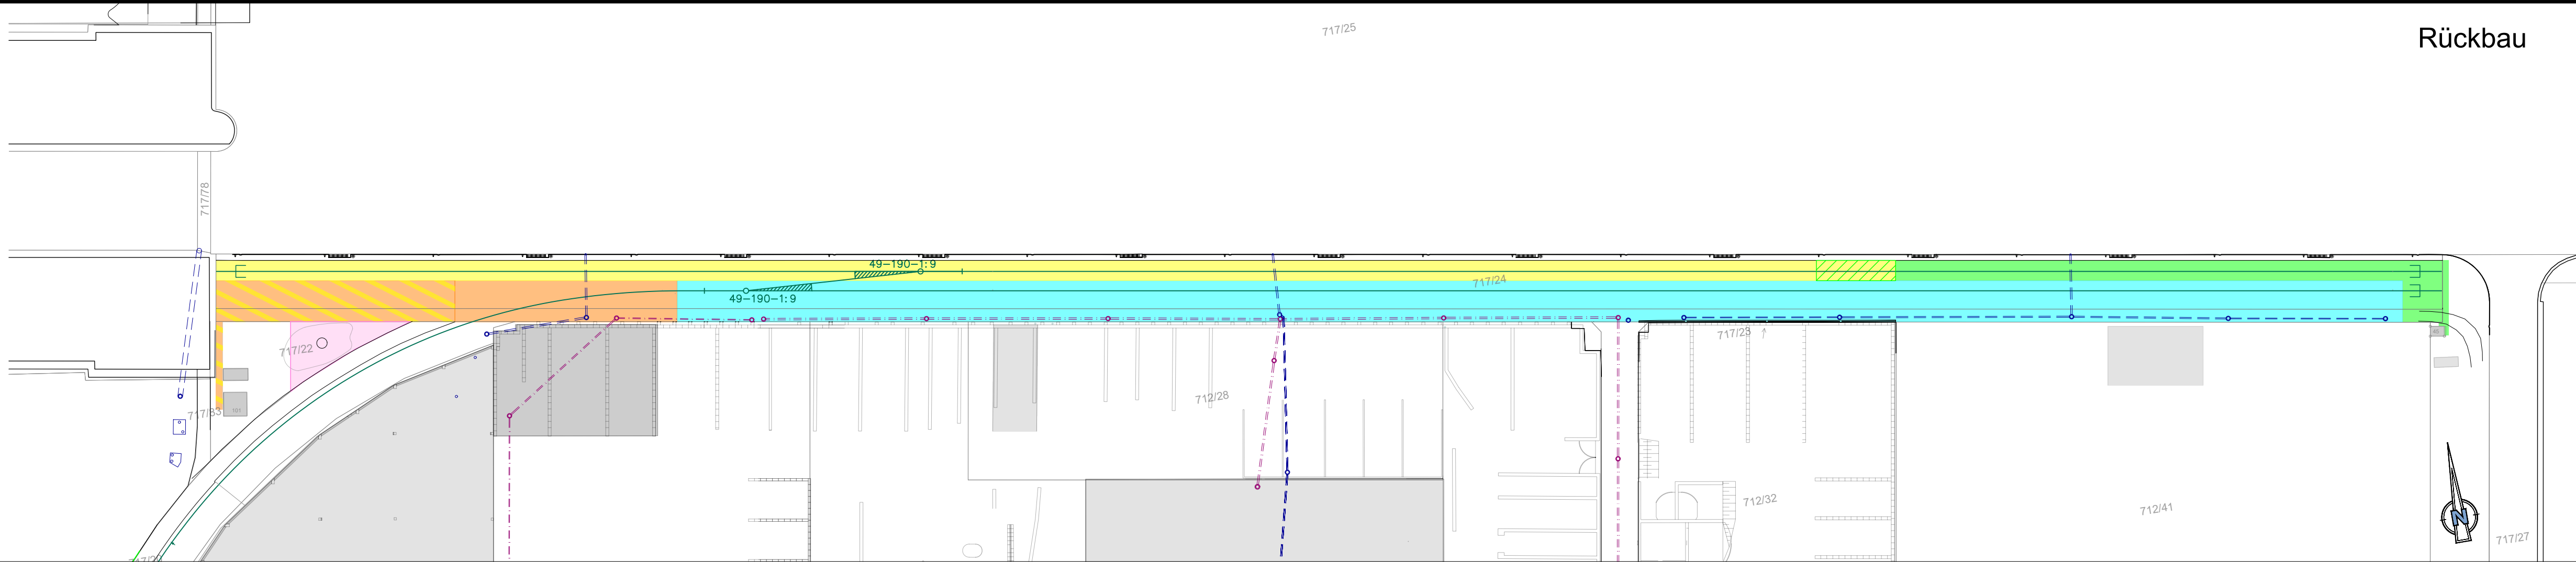

BESTAND		PLANUNG	
7155/120	Flurstücksgrenze; Flurstücksnummer	—	Gleis
	Gebäude	—	Elektrobauteile
—	Bestand	=○=	RW-Kanal mit Einsteigschacht, geplant
—	Gleis	—	Randbefassung, geplant
=○=	RW-Kanal mit Einsteigschacht, Bestand		
=○=	MW-Kanal mit Einsteigschacht, Bestand		
	Mietfläche DFMG freigehalten + Zufahrt gewährleisten		

BAUABSCHNITTE Rückbau bzw. Neubau	
	Bauabschnitt 1
	bei Bauabschnitt 1 blockiert für Prellbock und für Ablage von Portalkran-Greifern
	Bauabschnitt 2
	Bauabschnitt 2 oder 3
	Bauabschnitt 3
	Bauabschnitt 4

-	Erstellt am	11.09.2026	N. Schmidt
Index	Änderungen	Datum	Name
Standort: bayernhafen Nürnberg Bayernhafen GmbH & Co. KG Linzer Straße 6 93055 Regensburg nuernberg@bayernhafen.de Tel.: 0941 79597-0		Dokument:	Lageplan
		Plan-Nr.:	07PJ24003 LP Bauablauf
		Maßstab:	1 : 1.000
		Lagereferenz:	DE_ETRS89_UTM32
		Höhenreferenz:	DE_DHHN2016_NH
Maßnahme: 07PJ24003_Entwässerung und Befahrbarkeit Kai 8		bearbeitet:	C. Gessner
Phase: Vergabe		gezeichnet:	N. Schmidt
Bereich: Eisenbahn Straßenbau Abwasser Strom		geprüft:	C. Gessner
Anlage: Kai 8		Regensburg, den 11.09.2026	
Inhalt: Bauablauf		i.A. <i>[Prüfer]</i> / <i>[Unterschrift]</i> <i>[Stellenbezeichnung]</i>	



Bayernhafen GmbH & Co. KG
Linzer Straße 6
93055 Regensburg
holding@bayernhafen.de
www.bayernhafen.de

Tel.: 0941 79504-0
Fax: 0941 79504-20



bayernhafen
Aschaffenburg – Bamberg – Nürnberg – Roth – Regensburg – Passau