


W:\x_PROJEKTE\In_Nürnberg\07PJ24003_Entwässerung und Befahrbarkeit Kai 8\01_Konstruktion\DWG\07PJ24003_05.dwg

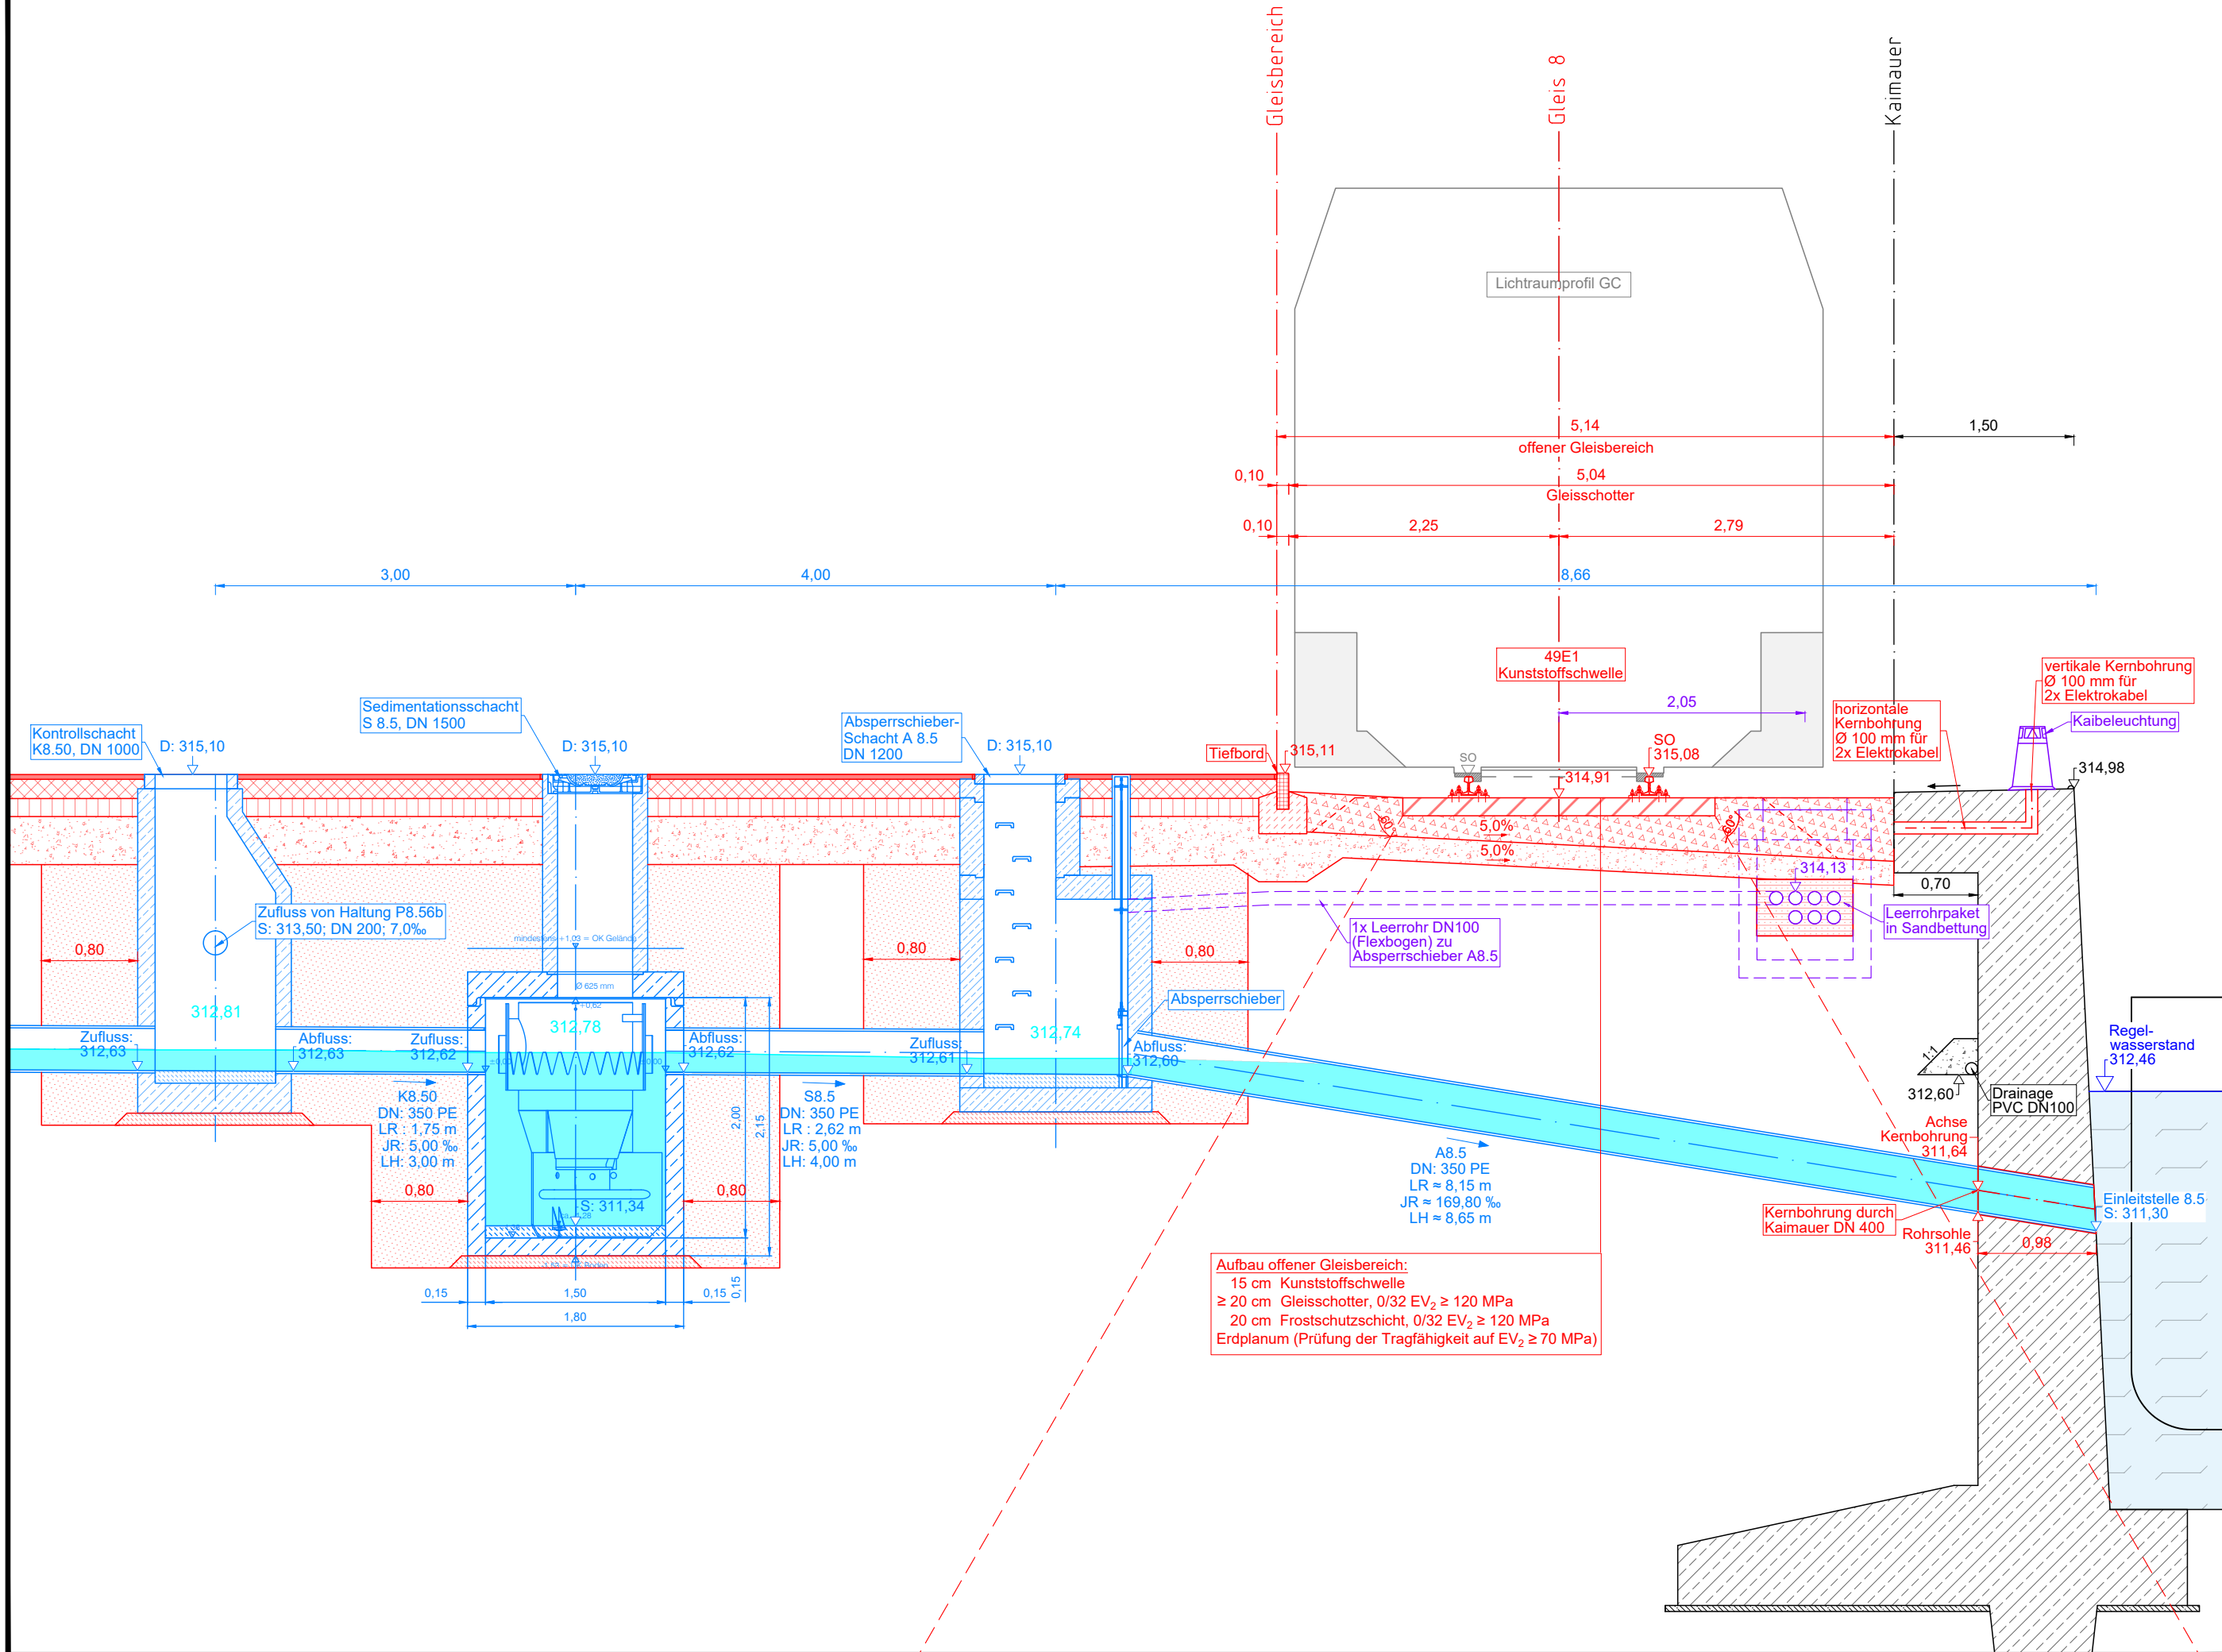

Zeichenerklärung			
—	Bestand		Asphaltdeckschicht
—	geplant		Asphalttragschicht
—	Entwässerung geplant		Schottertragschicht
—	Elektrobauteile geplant		Frostschuttschicht
—	Doppellagige Folie		Beton, unbewehrt
	Wasserstand Main-Donau-Kanal		Beton, bewehrt
	Staulinie 5 jährliches Regenereignis		Bord
	Gleisschotter		Gussasphalt
	Gleisschwellen Kunststoff		Sandbettung
			Auffüllung Verbau

a	Kernbohrungen durch Kaimauer; Neigung Planum	09.09.2026	N.Schmidt
0	-	16.07.2026	N.Schmidt
Index	Änderungen	Datum	Name

Standort:
Bayernhafen GmbH & Co. KG
bayernhafen Nürnberg
Linzer Straße 6
93055 Regensburg
nuernberg@bayernhafen.de
www.bayernhafen.de



Maßnahme:	07PJ24003_Entwässerung und Befahrbarkeit Kai 8
Phase:	Vergabe
Bereich:	Abwasser
Anlage:	Kai 8
Inhalt:	Längsschnitt Sedimentationsanlage, Absperrschieber und Einleitstelle 8.5

Dokument:	Längsschnitt
Plan-Nr.:	07PJ24003 Längsschnitt 8.5 Sedimentation bis Einleitstelle
Maßstab:	1:50 in m
Lagereferenz:	DE_ETRS89_UTM32
Höhenreferenz:	DE_DHHN2016_NH

bearbeitet:	C. Gessner
gezeichnet:	N. Schmidt
geprüft:	C. Gessner
Regensburg, den 09.09.2026	
i.A. [Prüfer] / [Unterschrift] [Stellenbezeichnung]	



Bayernhafen GmbH & Co. KG
Linzer Straße 6
93055 Regensburg
holding@bayernhafen.de
www.bayernhafen.de

Tel.: 0941 79504-0
Fax: 0941 79504-20

bayernhafen
Aschaffenburg – Bamberg – Nürnberg – Roth – Regensburg – Passau