


W:\x_PROJEKTE\In_Nürnberg\07PJ24003_Entwässerung und Befahrbarkeit Kai 8\01_Konstruktion\DWG\05\07PJ24003_05.dwg

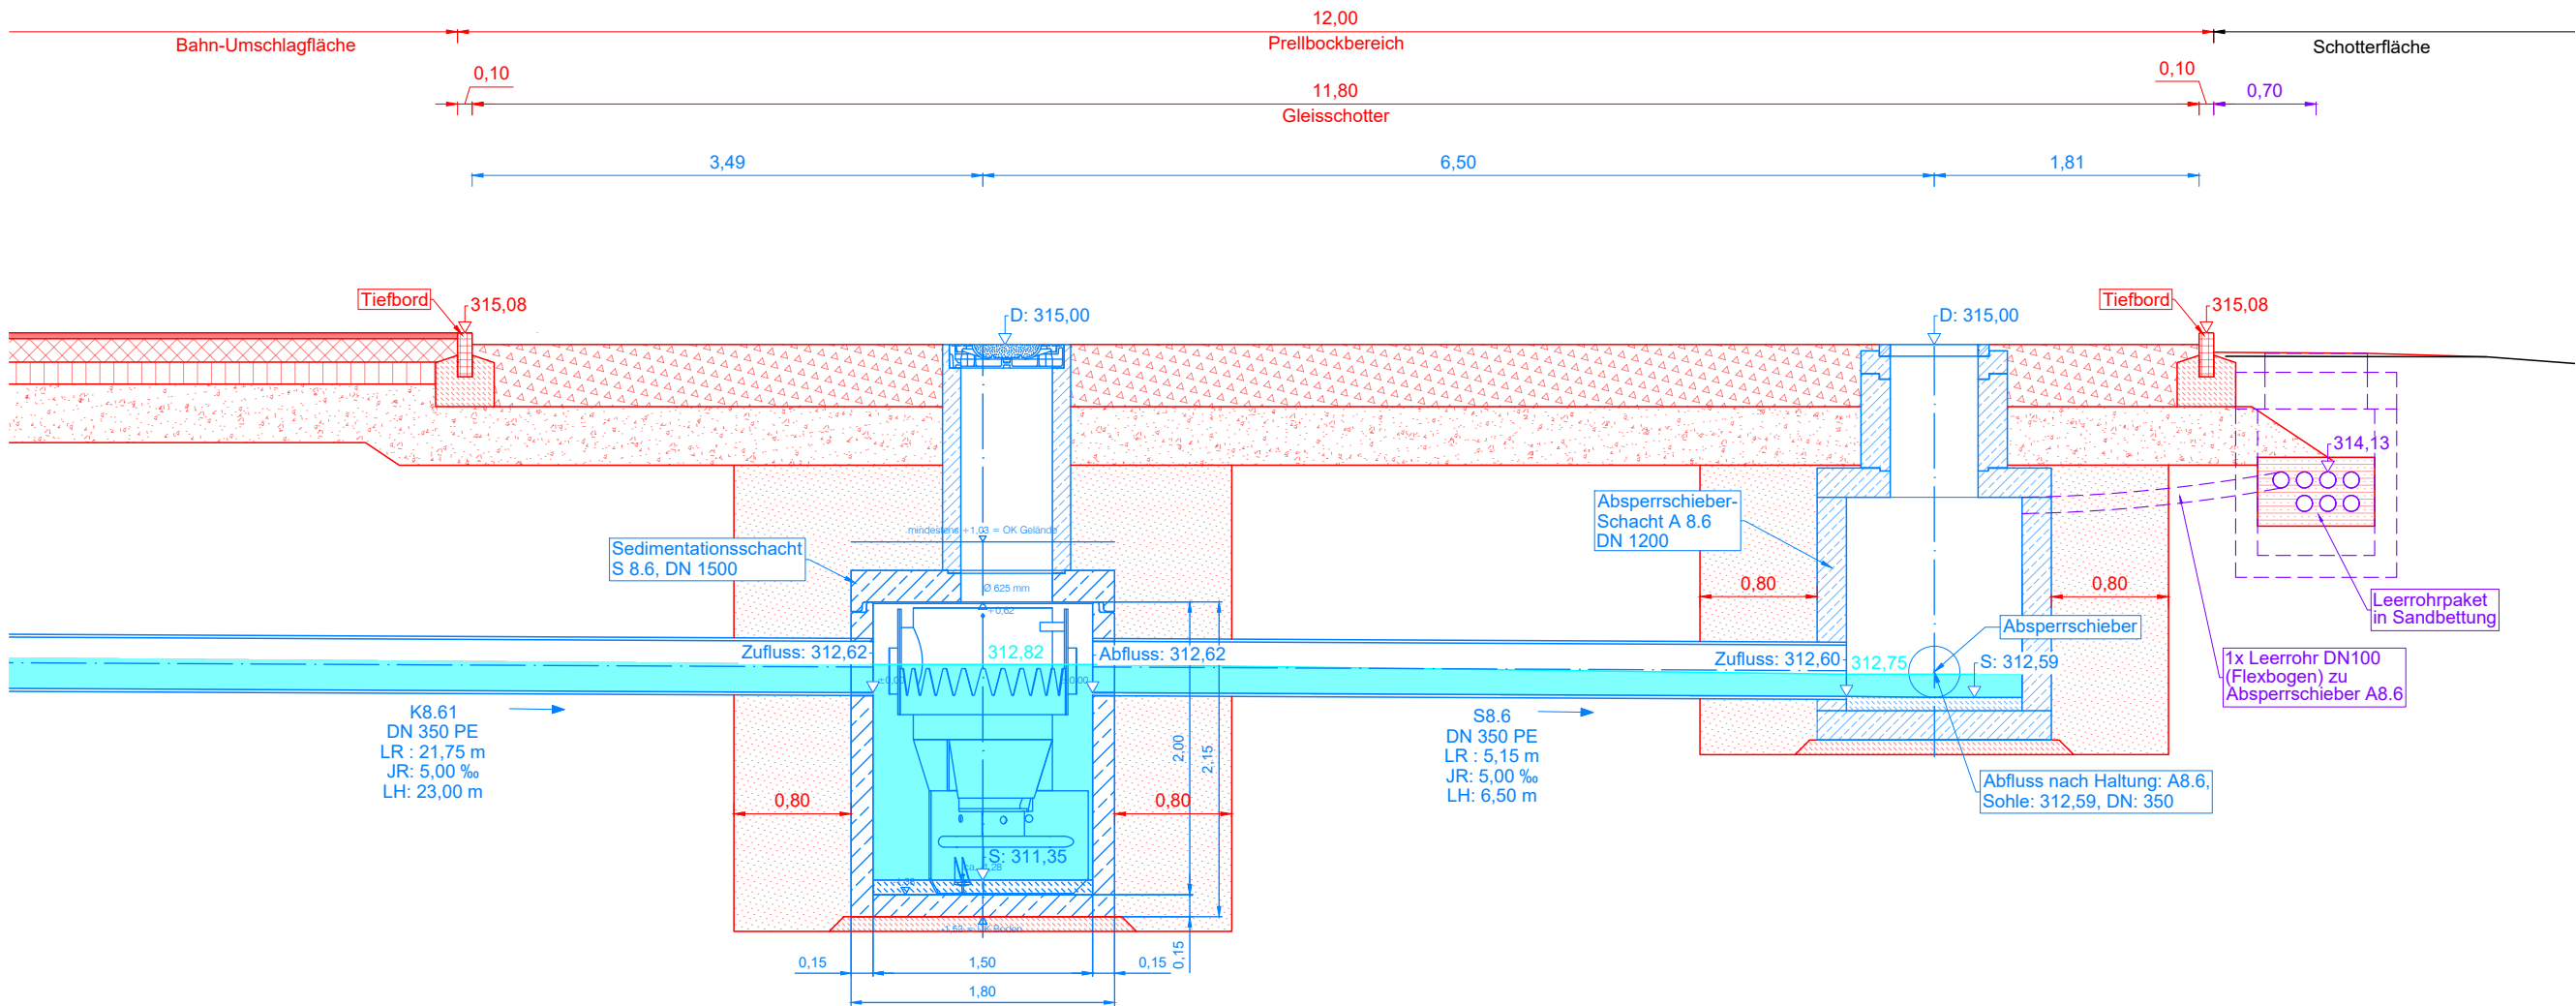

Zeichenerklärung			
—	Bestand		Asphaltdeckschicht
—	geplant		Asphalttragschicht
—	Entwässerung geplant		Schottertragschicht
—	Elektrobauteile geplant		Frostschuttschicht
—	Staulinie 5 jährliches Regenereignis		Beton, unbewehrt
—	Gleisschotter		Beton, bewehrt
—	Gleisschwellen Kunststoff		Bord
—	Auffüllung Verbau		Gussasphalt
—			Sandbettung

b	OK Tiefbord	09.09.2026	N.Schmidt
a	Größe Prellbockbereich angepasst	22.07.2026	N.Schmidt
0	-	10.06.2026	N.Schmidt
Index	Änderungen	Datum	Name

Standort:
Bayernhafen GmbH & Co. KG
bayernhafen Nürnberg
Linzer Straße 6
93055 Regensburg
nuernberg@bayernhafen.de
www.bayernhafen.de



Dokument:	Längsschnitt
Plan-Nr.:	07PJ24003 Längsschnitt 8.6 Sedimentation
Maßstab:	1:50 in m
Lagereferenz:	DE_ETRS89_UTM32
Höhenreferenz:	DE_DHHN2016_NH

Maßnahme:	07PJ24003_Entwässerung und Befahrbarkeit Kai 8
Phase:	Vergabe
Bereich:	Abwasser
Anlage:	Kai 8
Inhalt:	Längsschnitt Sedimentationsanlage 8.6

bearbeitet:	C. Gessner
gezeichnet:	N. Schmidt
geprüft:	C. Gessner
Regensburg, den 09.09.2026	
i.A. [Prüfer] / [Unterschrift] [Stellenbezeichnung]	



Bayernhafen GmbH & Co. KG
Linzer Straße 6
93055 Regensburg
holding@bayernhafen.de
www.bayernhafen.de

Tel.: 0941 79504-0
Fax: 0941 79504-20

bayernhafen
Aschaffenburg – Bamberg – Nürnberg – Roth – Regensburg – Passau