


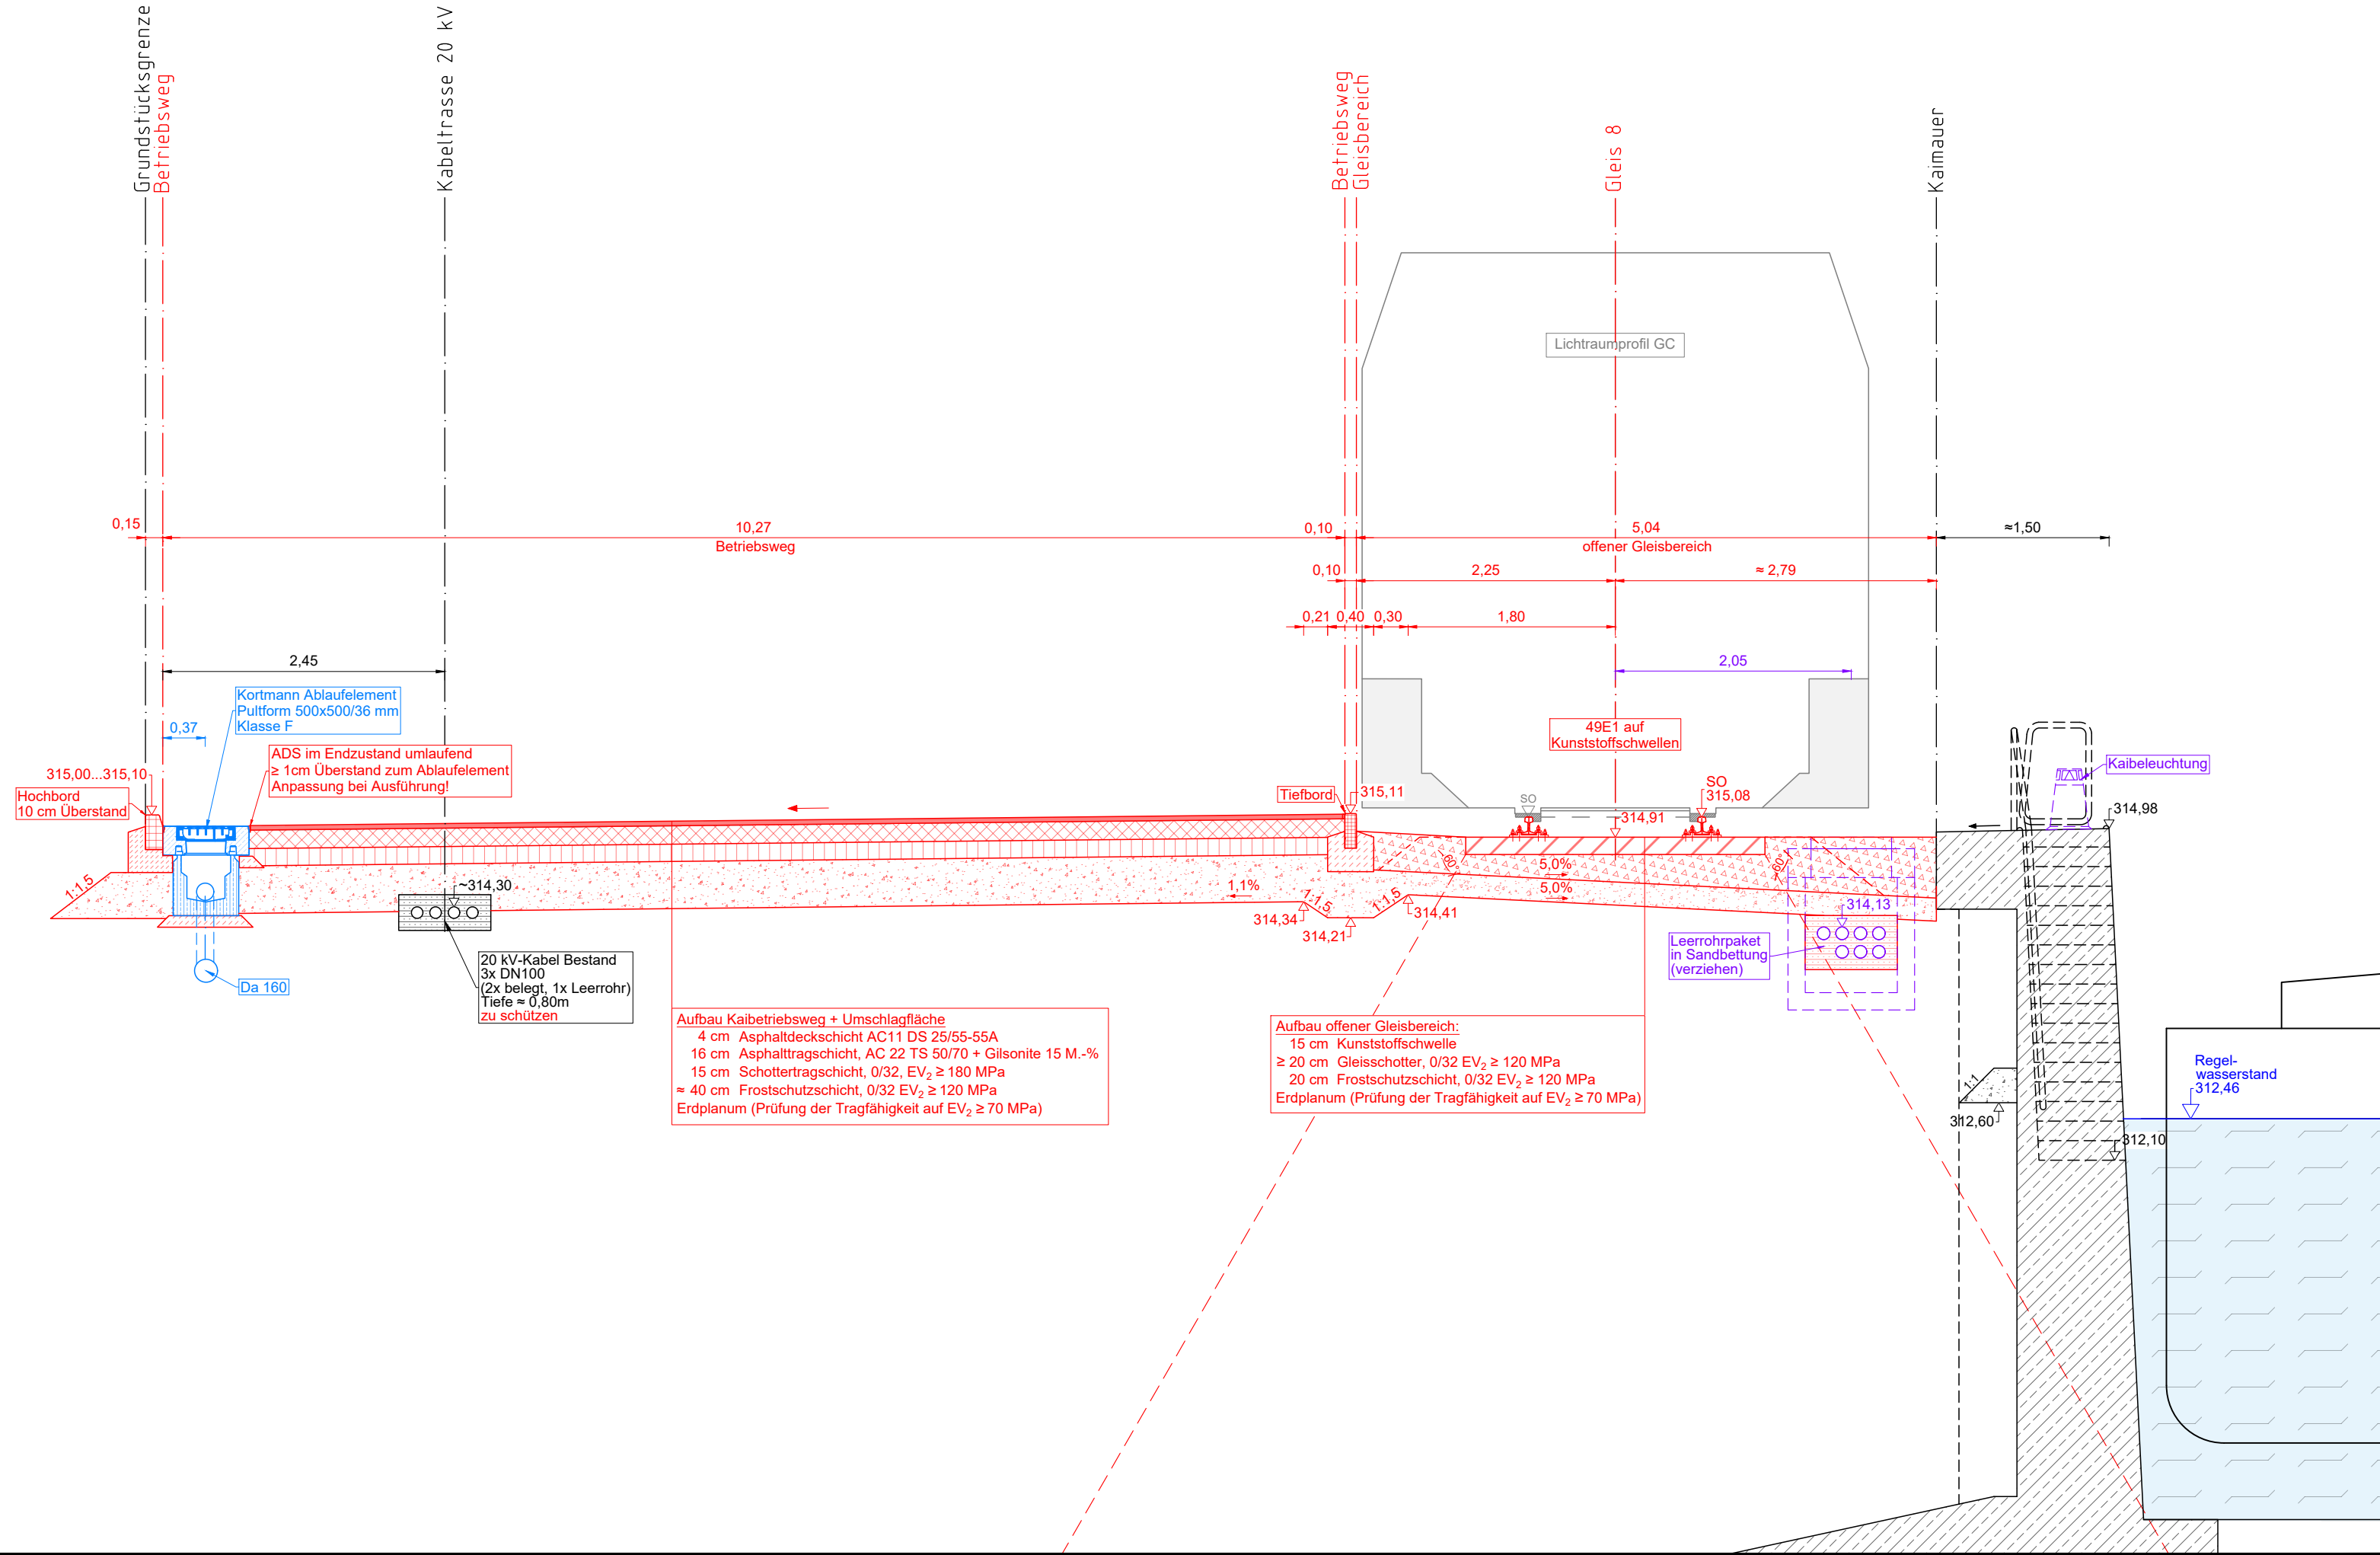

Zeichenerklärung			Asphaltdeckschicht
	Bestand		Asphalttragschicht
	geplant		Schottertragschicht
	Entwässerung geplant		Frostschuttschicht
	Elektrobauteile geplant		Beton, unbewehrt
	Wasserstand Main-Donau-Kanal		Beton, bewehrt
	Gleisschotter		Bord
	Gleisschwellen Kunststoff		Sandbettung

0	-	09.09.2026	N.Schmidt
Index	Änderungen	Datum	Name

Standort:
Bayernhafen GmbH & Co. KG
bayernhafen Nürnberg
Linzer Straße 6
93055 Regensburg
nuernberg@bayernhafen.de
www.bayernhafen.de



Maßnahme:	07PJ24003_Entwässerung und Befahrbarkeit Kai 8
Phase:	Vergabe
Bereich:	Eisenbahn Straßenbau
Anlage:	Kai 8
Inhalt:	RQ-B - offenes Schottergleis (Abstellgleis / westlicher Prellbockbereich) mit Betriebsweg

Dokument:	Regelquerschnitt
Plan-Nr.:	07PJ24003 RQ-B
Maßstab:	1:50 in m
Lagereferenz:	DE_ETRS89_UTM32
Höhenreferenz:	DE_DHHN2016_NH

bearbeitet:	C. Gessner
gezeichnet:	N. Schmidt
geprüft:	C. Gessner

Regensburg, den 09.09.2026
i.A. [Prüfer] / [Unterschrift]
[Stellenbezeichnung]



Bayernhafen GmbH & Co. KG
Linzer Straße 6
93055 Regensburg
holding@bayernhafen.de
www.bayernhafen.de

Tel.: 0941 79504-0
Fax: 0941 79504-20



Aschaffenburg – Bamberg – Nürnberg – Roth – Regensburg – Passau