


W:\x_PROJEKTE\hn_Nürnberg\07PJ24003_Entwässerung und Befahrbarkeit Kai 8\01_Konstruktion\DWG\QS\07PJ24003_QS.dwg

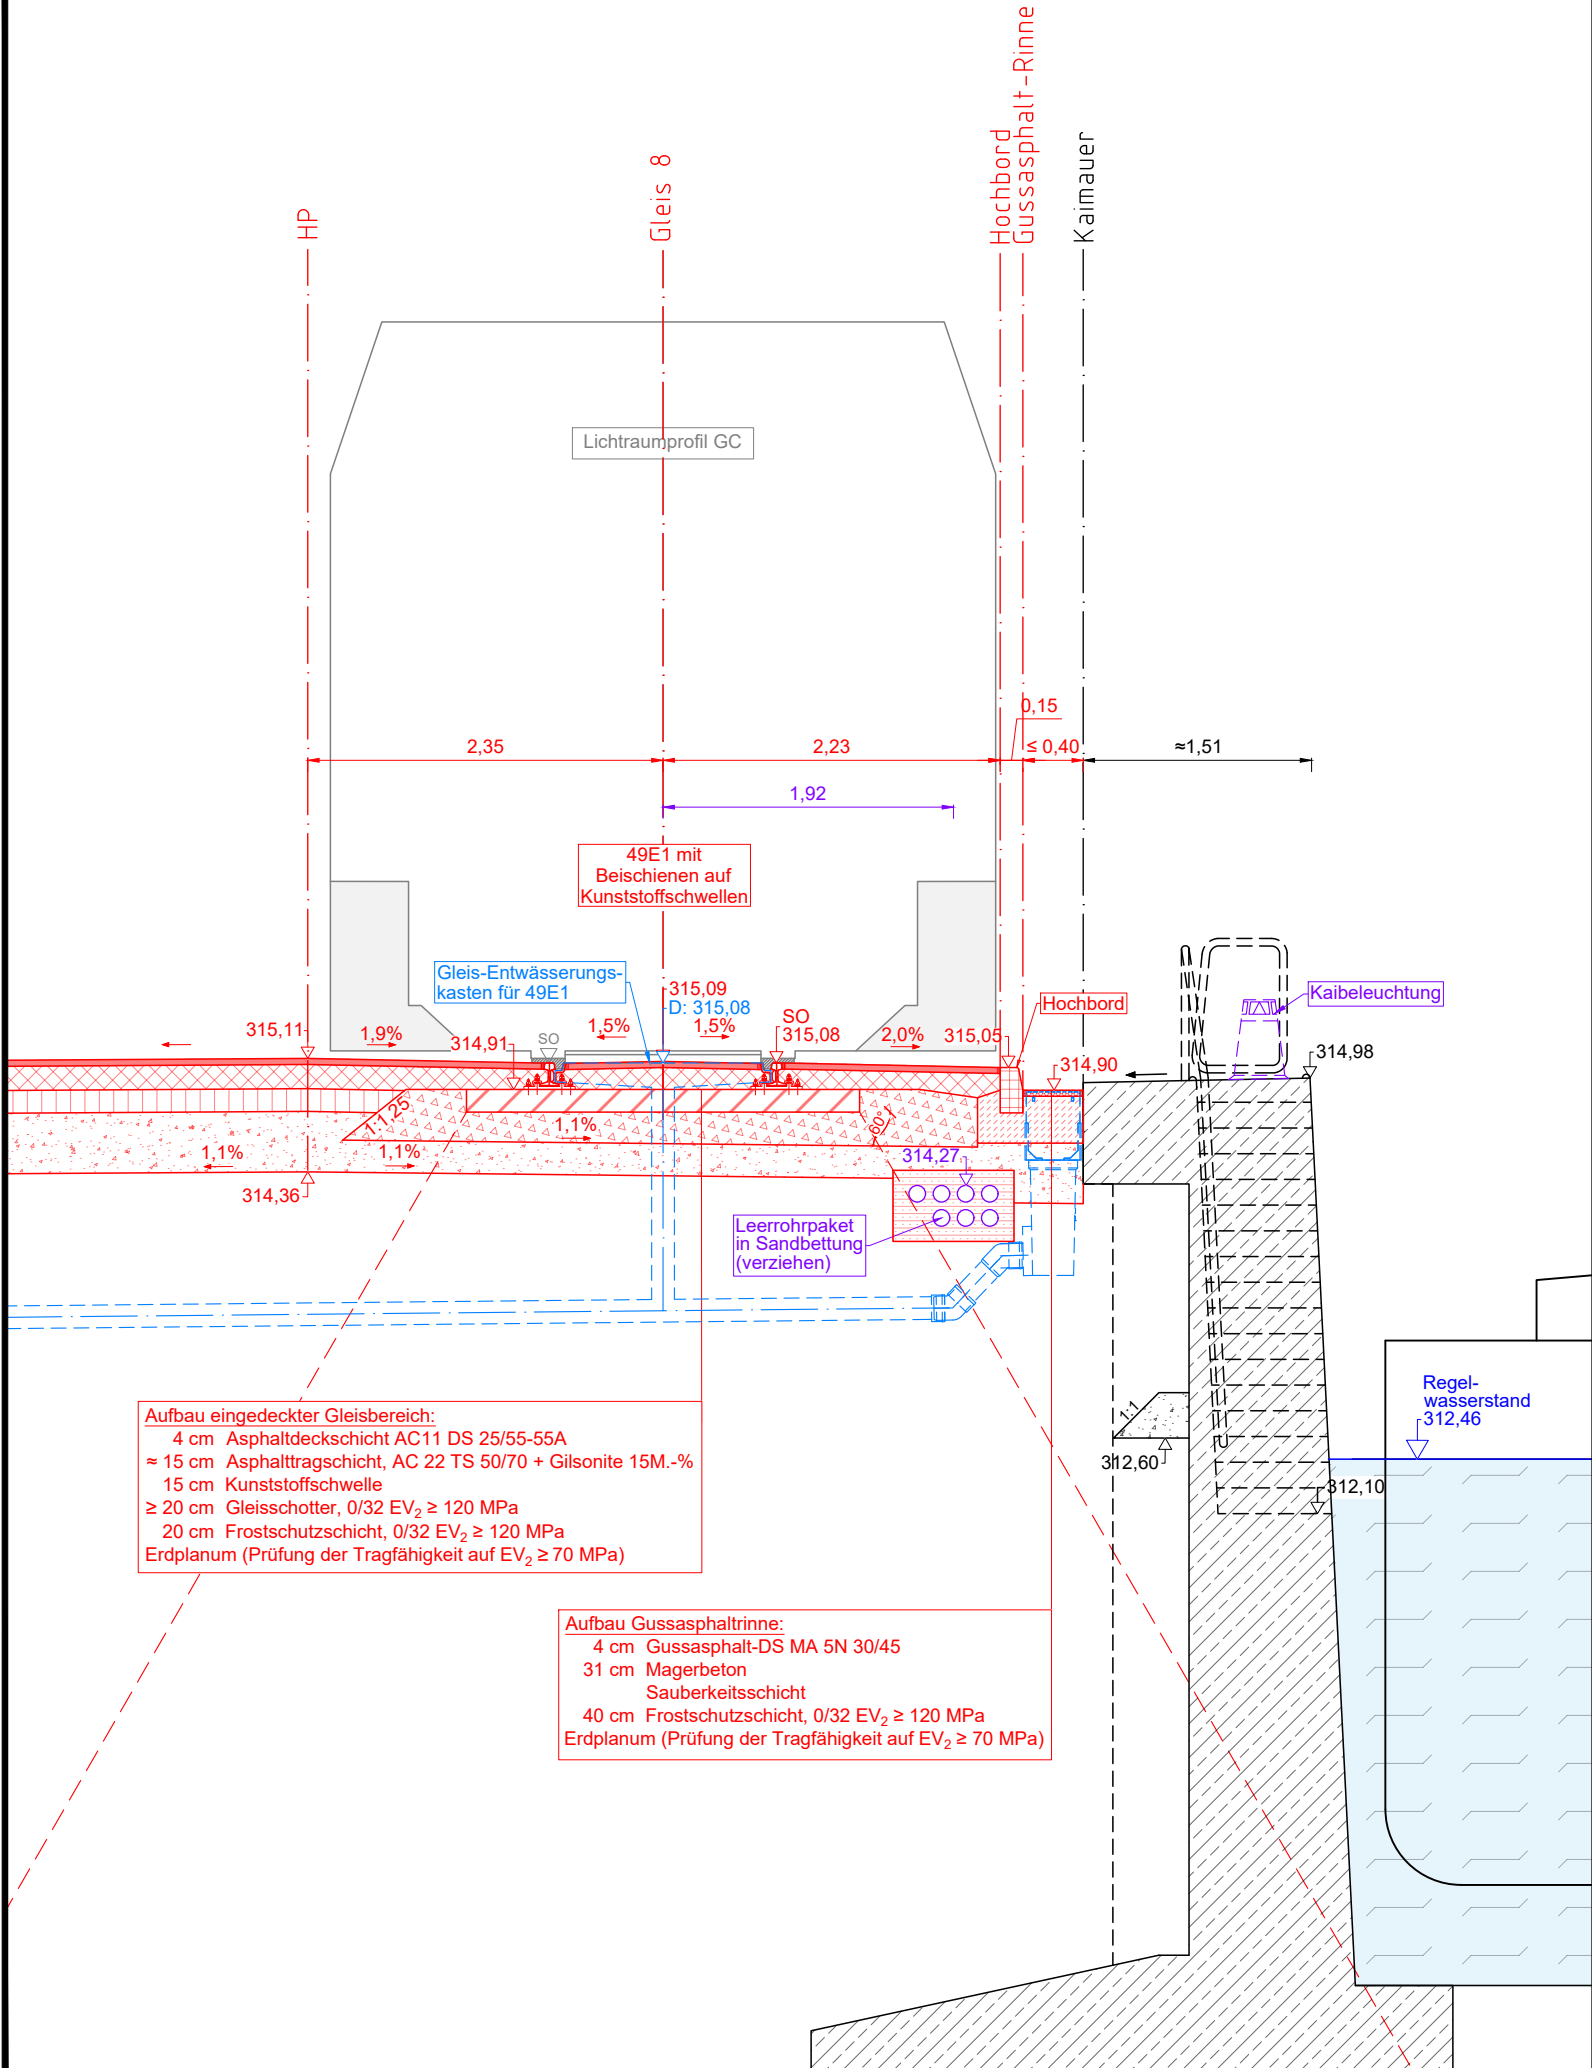

Aufbau eingedeckter Gleisbereich:
4 cm Asphaltdeckschicht AC11 DS 25/55-55A
≈ 15 cm Asphalttragschicht, AC 22 TS 50/70 + Gilsonite 15M.-%
15 cm Kunststoffschwelle
≥ 20 cm Gleisschotter, 0/32 EV₂ ≥ 120 MPa
20 cm Frostschuttschicht, 0/32 EV₂ ≥ 120 MPa
Erdplanum (Prüfung der Tragfähigkeit auf EV₂ ≥ 70 MPa)

Aufbau Gussasphaltrinne:
4 cm Gussasphalt-DS MA 5N 30/45
31 cm Magerbeton
Saubereitsschicht
40 cm Frostschuttschicht, 0/32 EV₂ ≥ 120 MPa
Erdplanum (Prüfung der Tragfähigkeit auf EV₂ ≥ 70 MPa)

Zeichenerklärung			Asphaltdeckschicht
	Bestand		Asphalttragschicht
	geplant		Schottertragschicht
	Entwässerung geplant		Frostschuttschicht
	Elektrobauteile geplant		Beton, unbewehrt
	Wasserstand Main-Donau-Kanal		Beton, bewehrt
	Gleisschotter		Bord
	Gleisschwellen Kunststoff		Sandbettung
			Gussasphalt

0	-	08.09.2026	N.Schmidt
Index	Änderungen	Datum	Name

Standort:
Bayernhafen GmbH & Co. KG
bayernhafen Nürnberg
Linzer Straße 6
93055 Regensburg
nuernberg@bayernhafen.de
www.bayernhafen.de



Maßnahme:	07PJ24003_Entwässerung und Befahrbarkeit Kai 8
Phase:	Vergabe
Bereich:	Eisenbahn Straßenbau Abwasser
Anlage:	Kai 8
Inhalt:	RQ-C - eingedecktes Schottergleis

Dokument:	Regelquerschnitt
Plan-Nr.:	07PJ24003 RQ-C
Maßstab:	1:50 in m
Lagereferenz:	DE_ETRS89_UTM32
Höhenreferenz:	DE_DHHN2016_NH

bearbeitet:	C. Gessner
gezeichnet:	N. Schmidt
geprüft:	C. Gessner

Regensburg, den 08.09.2026
i.A. [Prüfer] / [Unterschrift]
[Stellenbezeichnung]



Bayernhafen GmbH & Co. KG
Linzer Straße 6
93055 Regensburg
holding@bayernhafen.de
www.bayernhafen.de

Tel.: 0941 79504-0
Fax: 0941 79504-20

