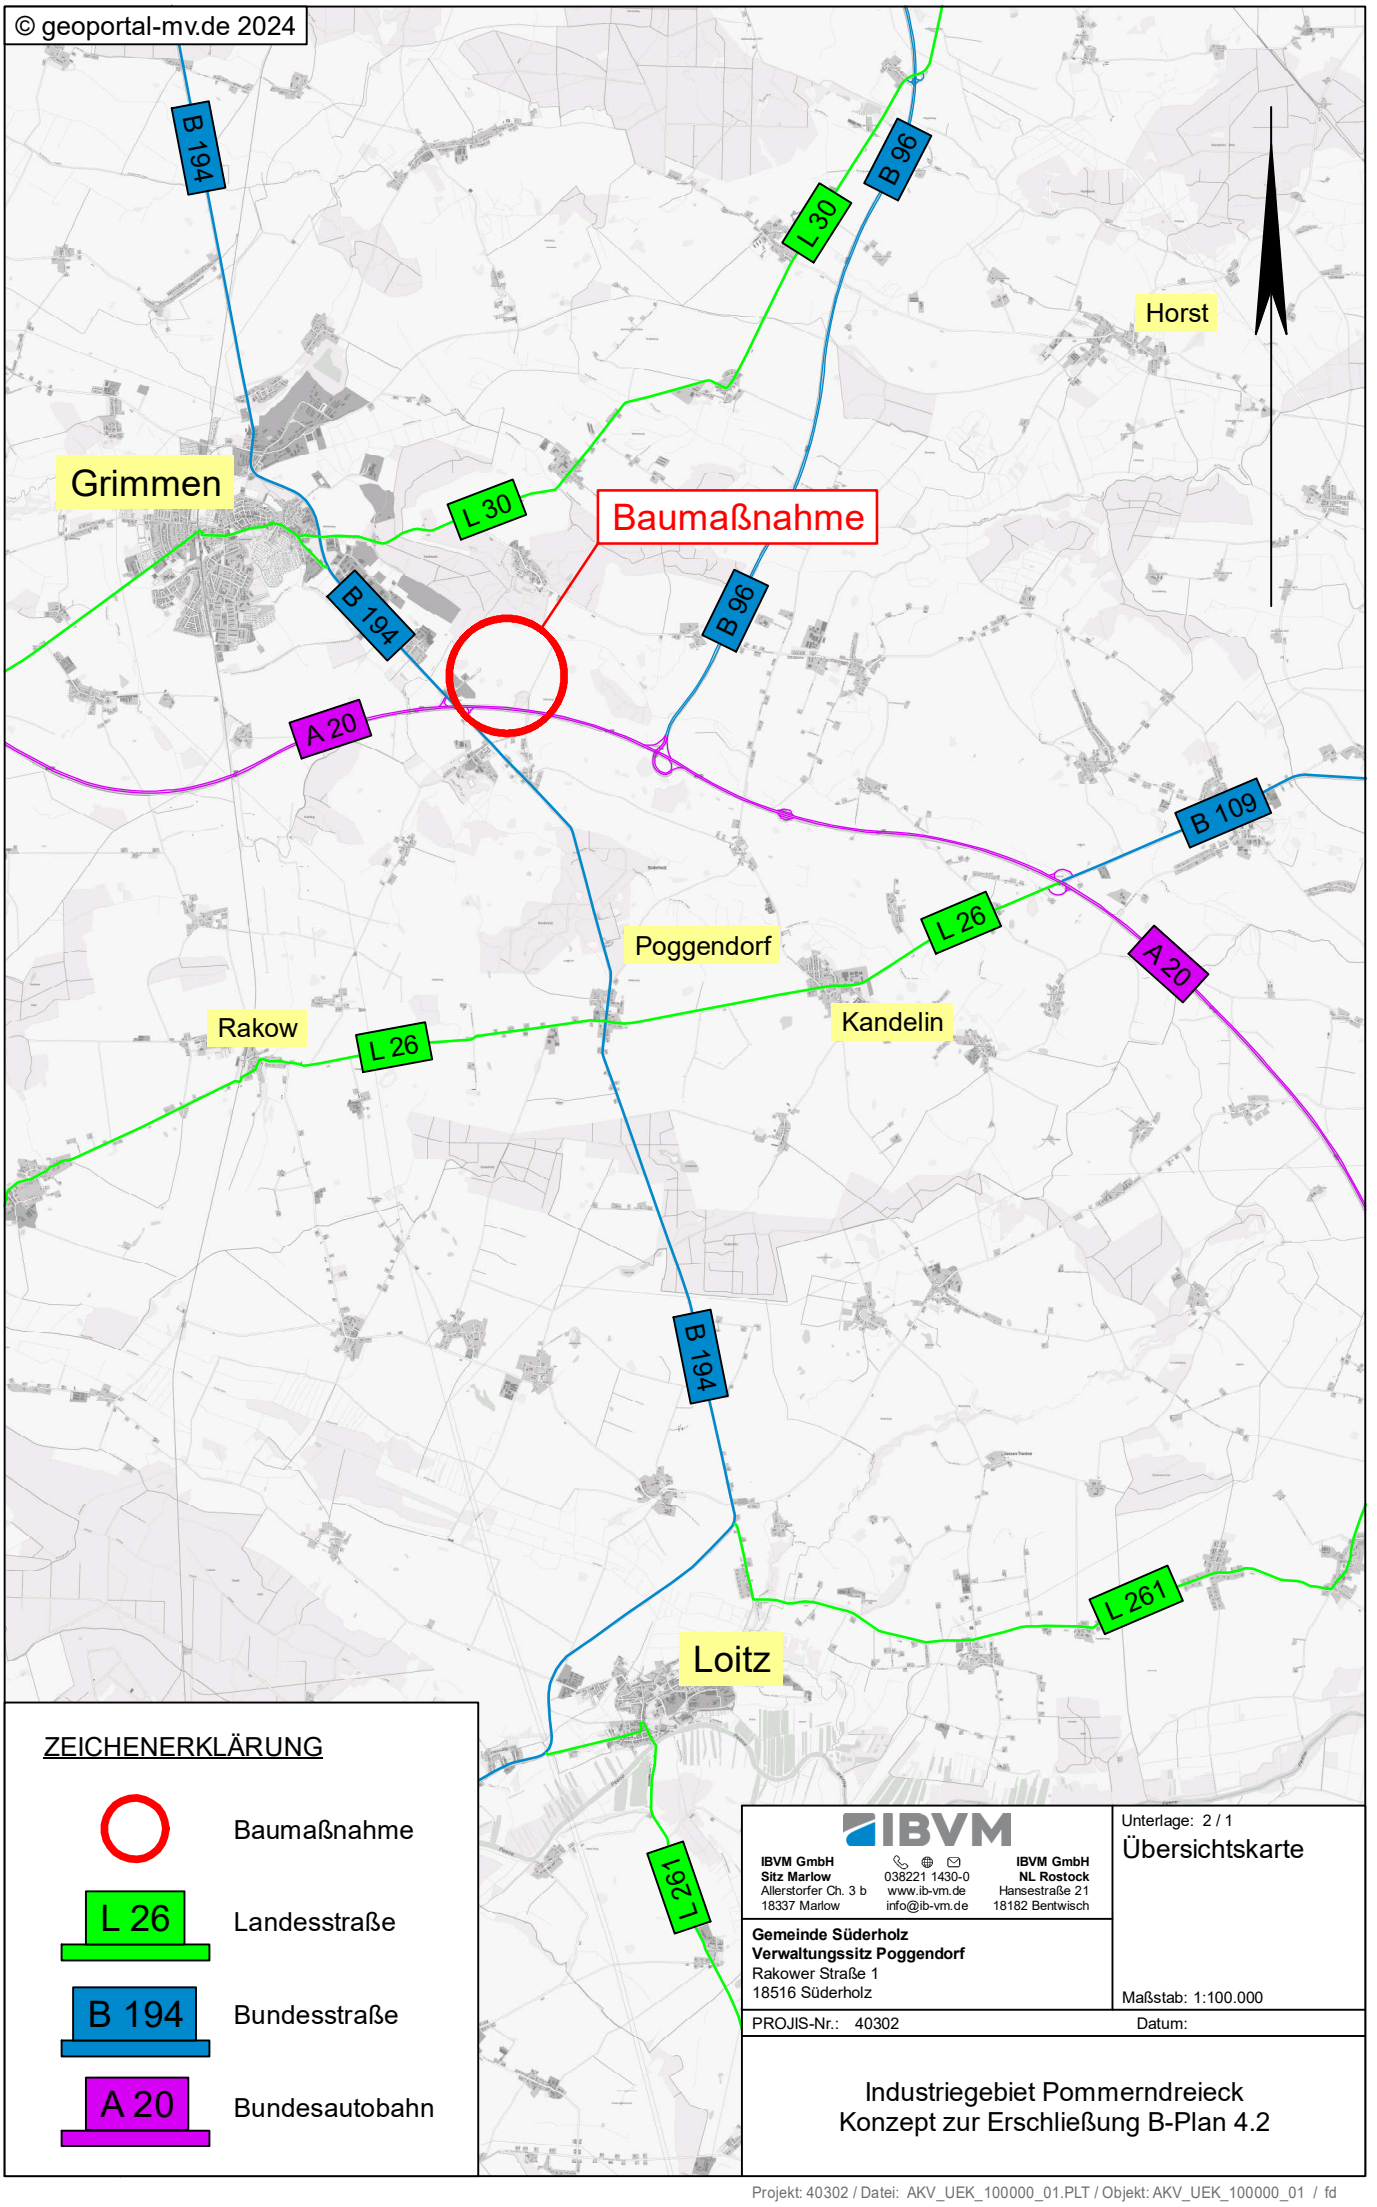


ZEICHENERKLÄRUNG

- Baumaßnahme
- L 26 — Landesstraße
- B 194 — Bundesstraße
- A 20 — Bundesautobahn

IBVM

IBVM GmbH
Sitz Marlow
Allerstorfer Ch. 3 b
18337 Marlow

038221 1430-0
www.ib-vm.de
info@ib-vm.de

IBVM GmbH
NL Rostock
Hansestraße 21
18182 Bentwisch

Gemeinde Süderholz
Verwaltungssitz Poggendorf
Rakower Straße 1
18516 Süderholz

Unterlage: 2 / 1

Übersichtskarte

Maßstab: 1:100.000

PROJIS-Nr.: 40302

Datum:

Industriegebiet Pommerndreieck
Konzept zur Erschließung B-Plan 4.2