

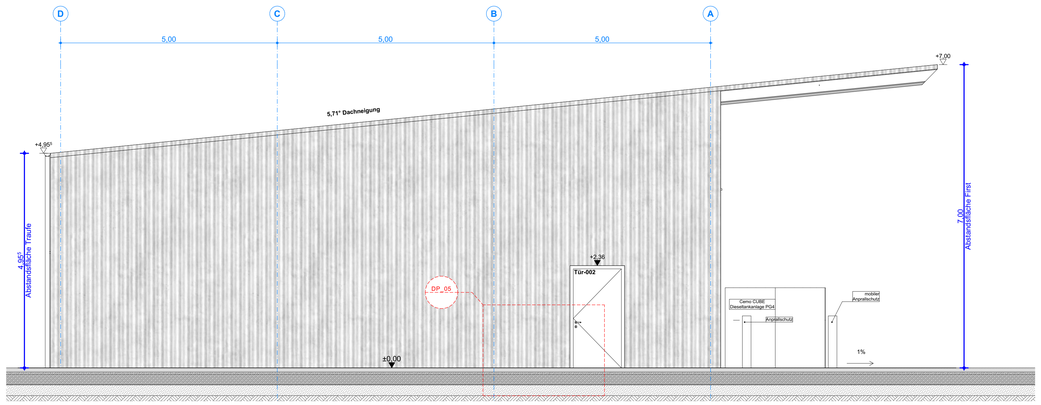



Ansicht Süd-Ost

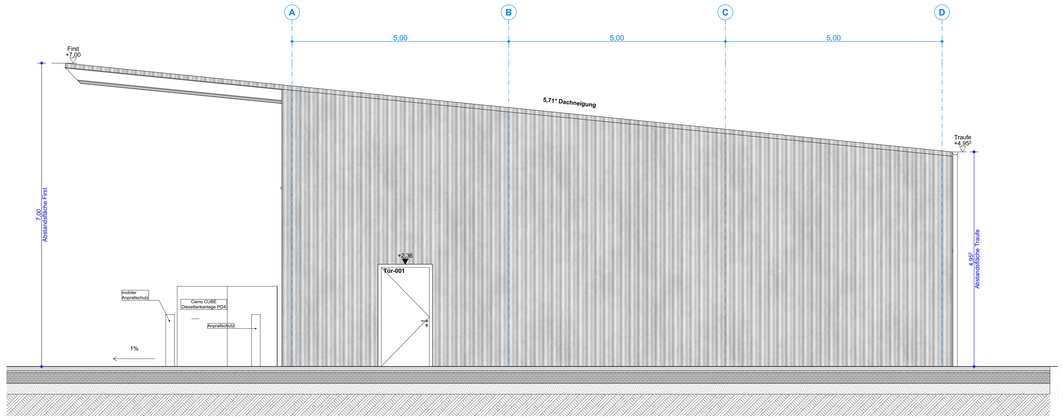


Ansicht Nord-West

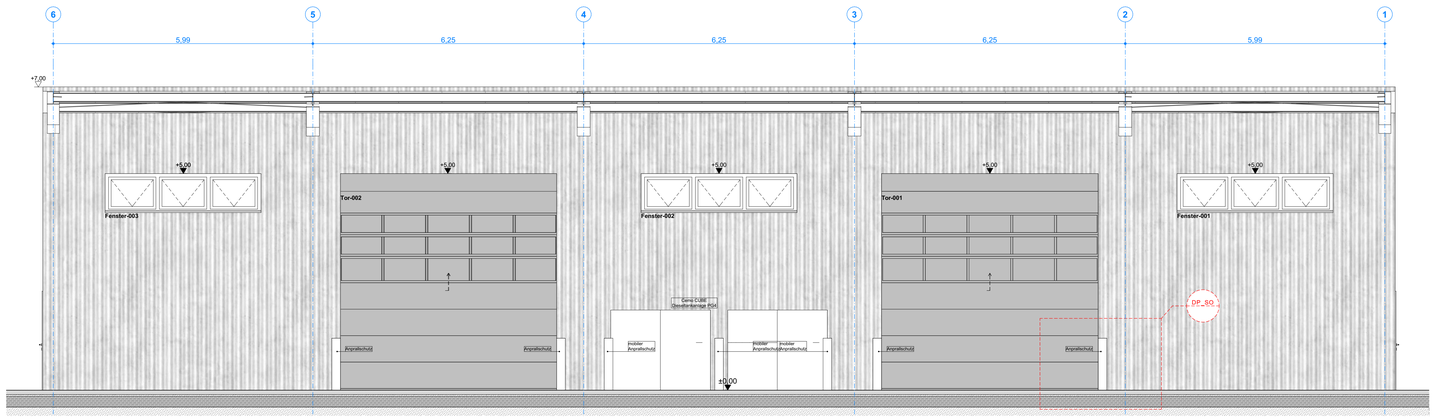

Ansicht Nord-Ost

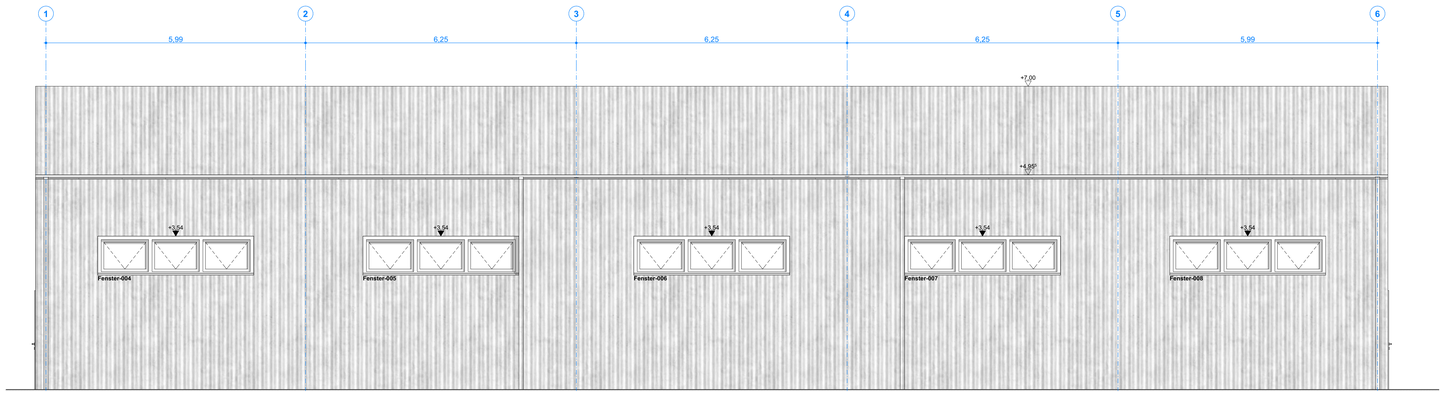

Ansicht Süd-West

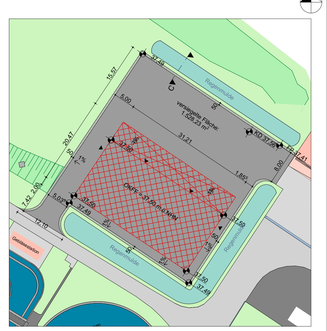
N
16,50
3,00
20,47
3,00
31,21
1,85
8,00
20,47
Eigentümerweg
Gleisbereichen
Allerstraße
Eigentümerweg
verlegtes Fließgew.
1 DN 300 (1:50)
DN 300
DN 300
DN 300