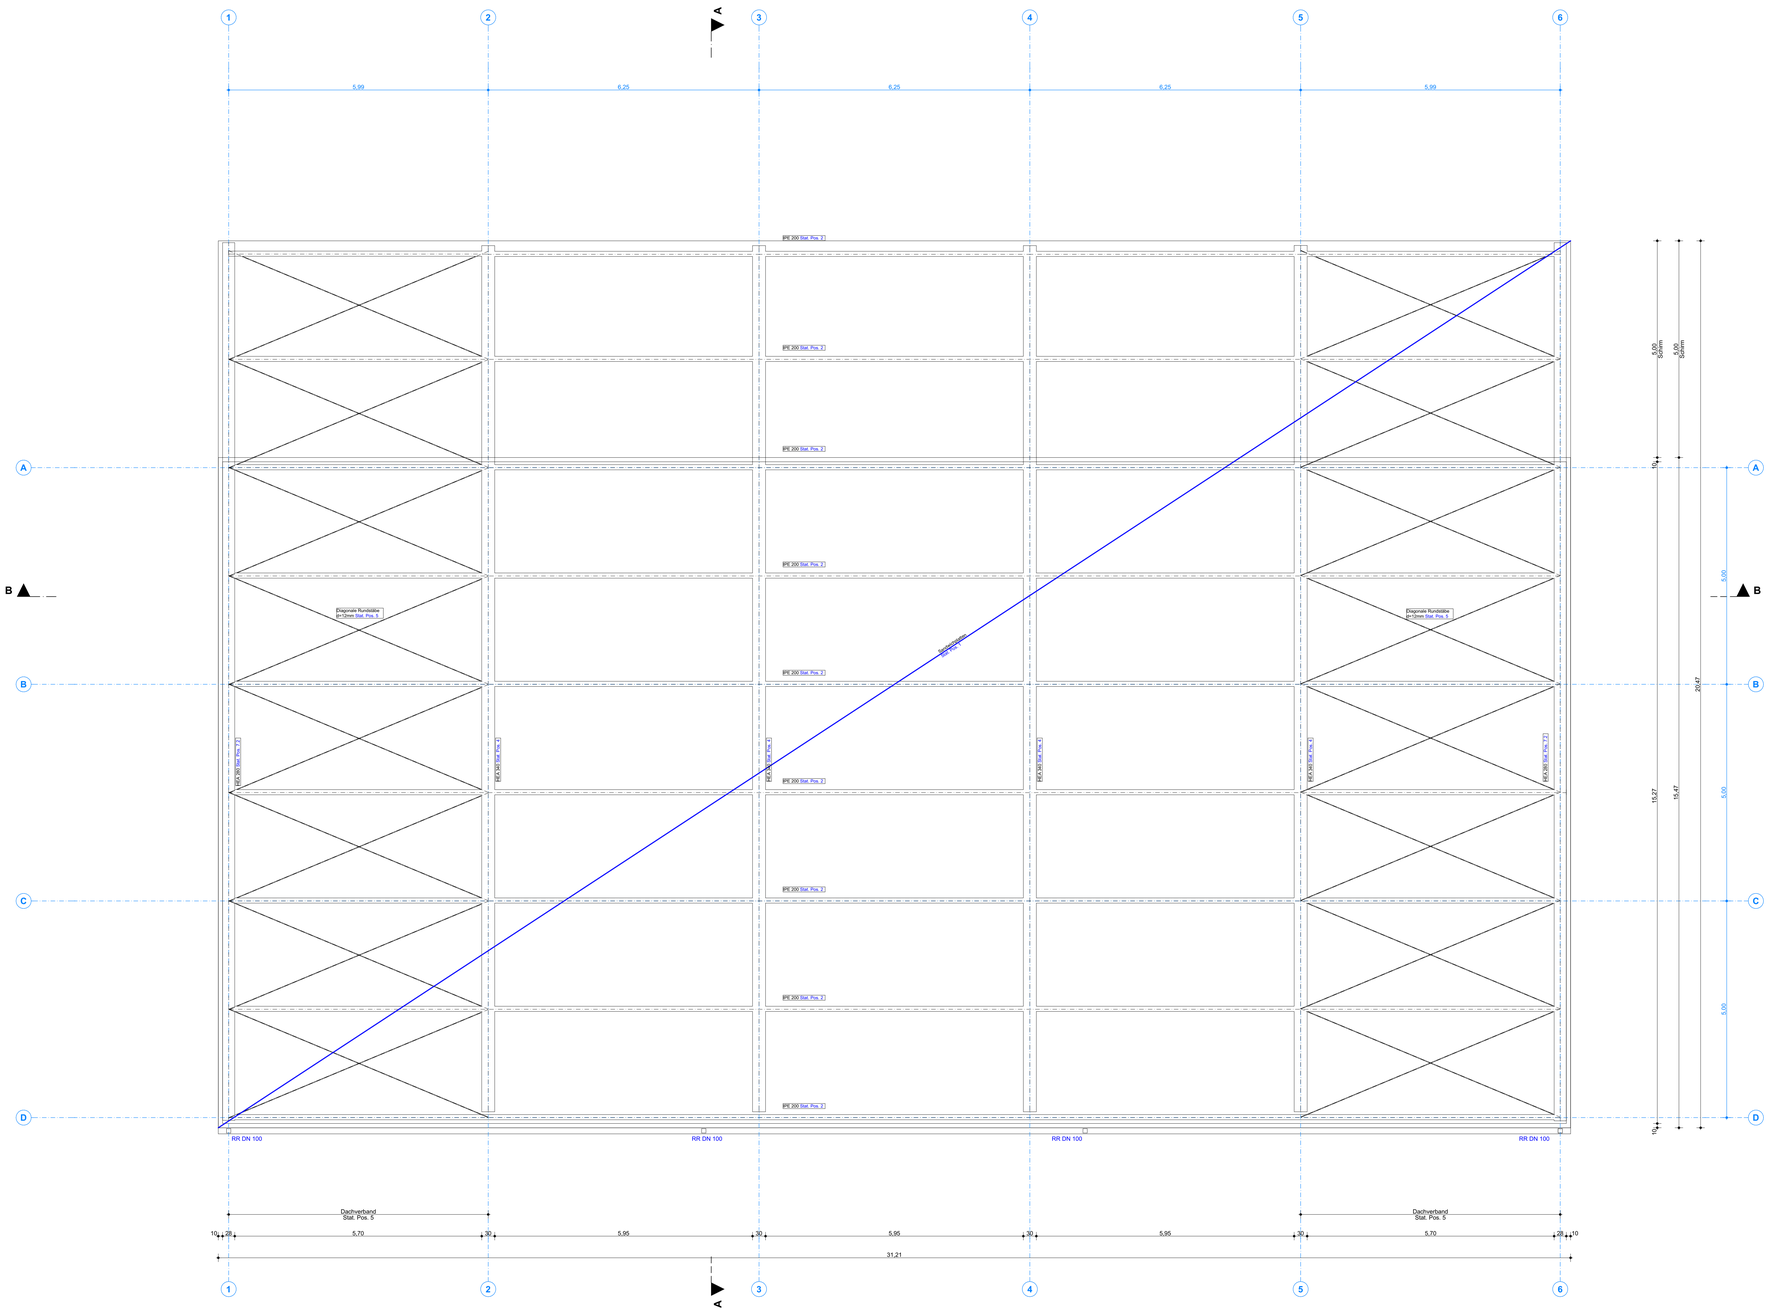


INDEX	DATUM	ÄNDERUNG	BEARB.

alle Öffnungsmaße, Brüstungshöhen und Höhen der Vorwandinstallationen sind Rohbaumaße und beziehen sich auf OKFF

Sämtliche Maße sind vom Unternehmer eigenverantwortlich am Bau zu prüfen.
Alle Ausführungspläne sind nur in Verbindung mit den gültigen Schal- und Bewehrungsplänen des Tragwerkplaners, sowie den Durchbruchsplänen der Fachingenieure gültig und/oder den ergänzenden Angaben.
Dehnungsfugen sind nach Angabe Tragwerkplaner auszuführen.
Der Ausführende ist verpflichtet, den Auftraggeber auf etwaige Unstimmigkeiten der Ausführungsunterlagen hinzuweisen (VOB/B, § 3.3).

Projektkürzel: **SWH**

Projektnummer: **17-2025**

BothmerHübner Partnerschaft mbB
Architekt & Beratender Ingenieur

AUSFÜHRUNGSPLANUNG

ZEICH - NR:
SWH-AR-A-_-GR_DK-_-_-V

PLAN:
Dachkonstruktion

BAUVORHABEN:
Hochwasserhalle - Stadtentwässerung Celle
29225 Celle, Allerstraße 8f, 8g

BAUHERR:
Stadtentwässerung Celle
29225 Celle, Allerstraße 8f, 8g

ARCHITEKT:
Hubertus von Bothmer
29320 Südheide, Hetendorf 47
www.bothmerhuebner.de

Maßstab:	Format:	Planerstellung:	Status:
1:50	841x1.189 / A0	Zivil/03.11.26/16:46	

BIMcloud: bocomserver2021 - BIMcloud Basic für Archicad 28-7-2025 HochwasserHalle.bcl/01 Hochwasser/Halle - Bauteilverbesserung V26