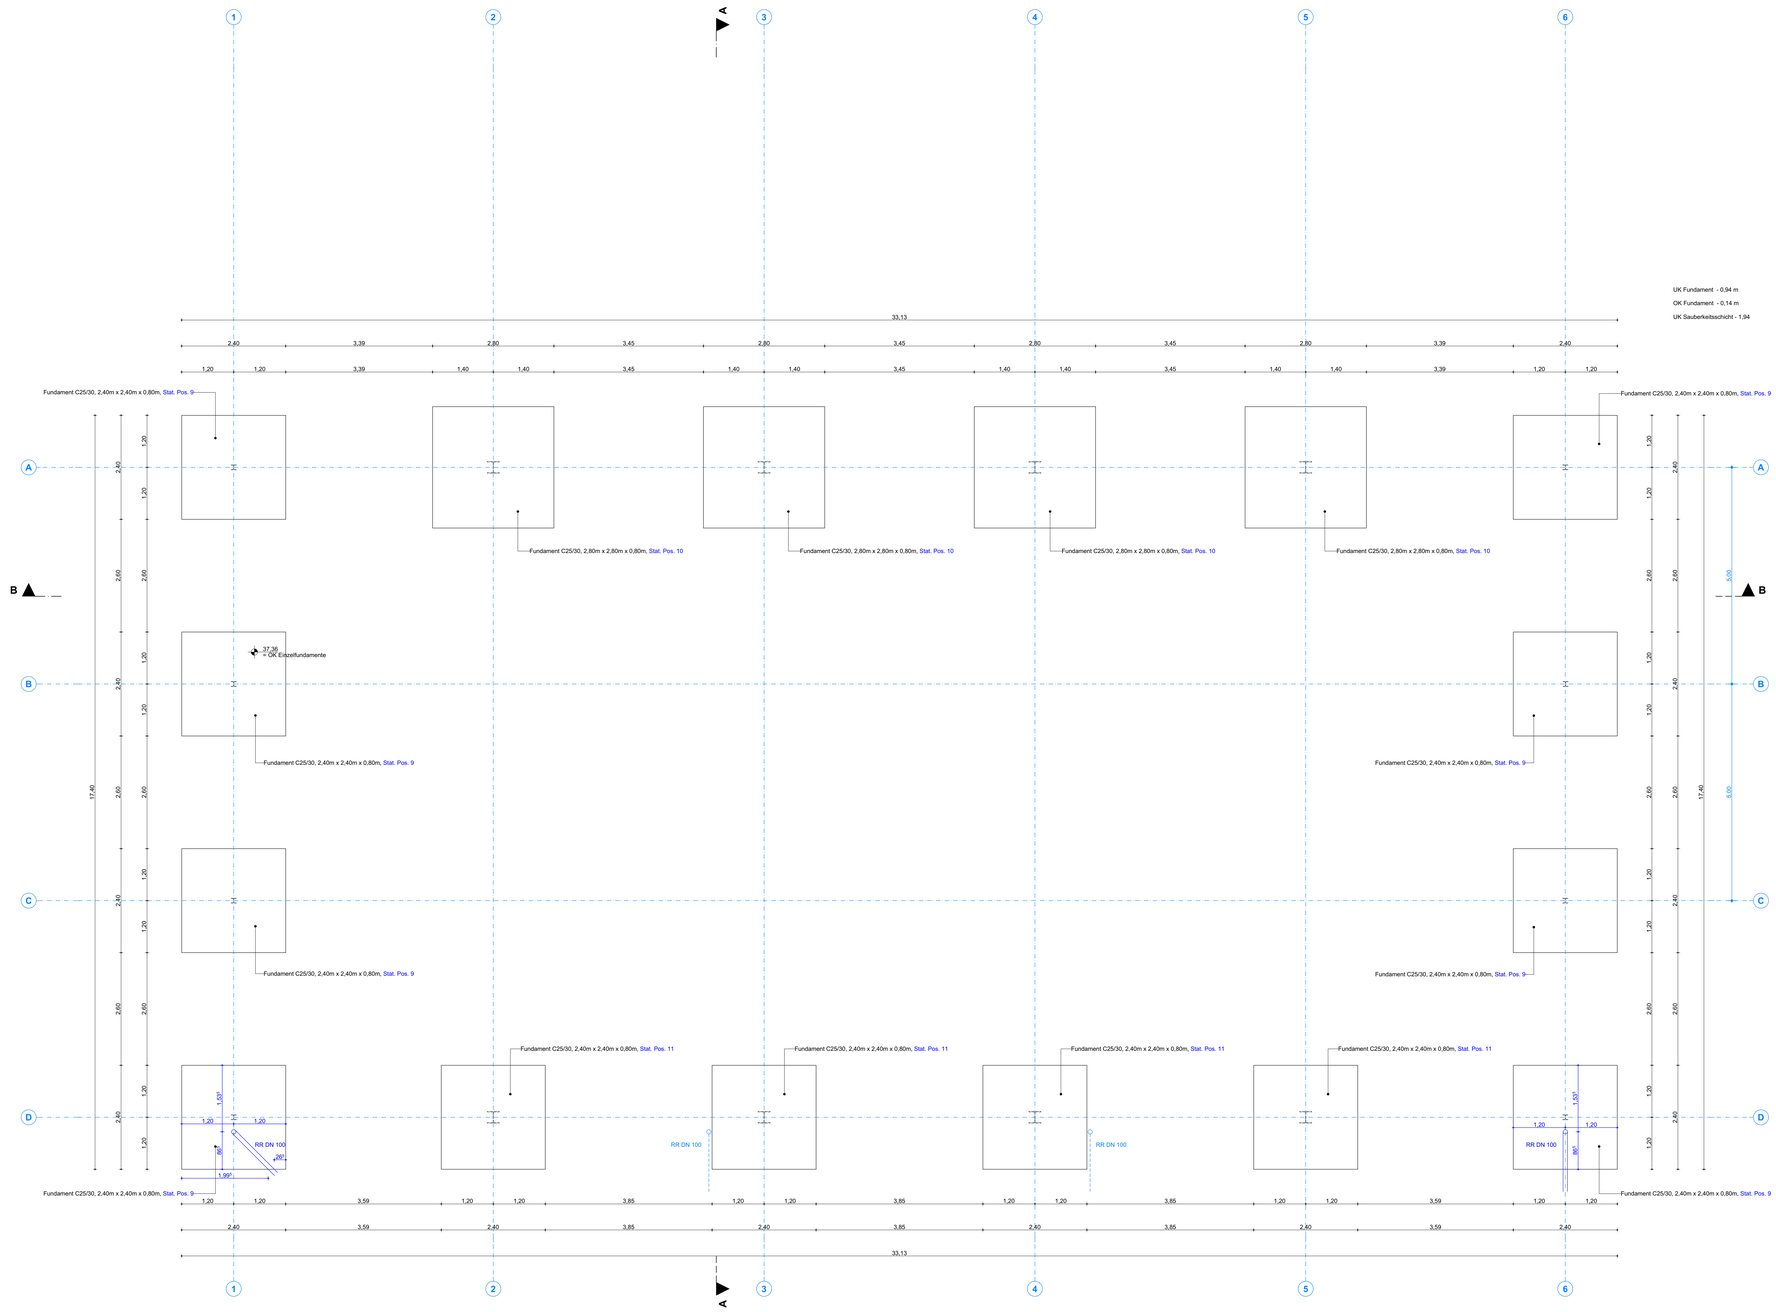


a 23.09.26 Fund. 4 cm nach unten + Entwäs. NE

alle Öffnungsmaße, Brüstungshöhen und Höhen der Vorwandinstallationen sind Rohbaumaße und beziehen sich auf OKFF

Sämtliche Maße sind vom Unternehmer eigenverantwortlich am Bau zu prüfen.
Alle Ausführungspläne sind nur in Verbindung mit den gültigen Schal- und Bewehrungsplänen des Tragwerksplaners, sowie den Durchbruchsplänen der Fachingenieure gültig und/oder den ergänzenden Angaben.
Dehnungsfugen sind nach Angabe Tragwerksplaner auszuführen.
Der Ausführende ist verpflichtet, den Auftraggeber auf etwaige Unstimmigkeiten der Ausführungsunterlagen hinzuweisen (VOB/B, § 3.3).

Projektkürzel: **SWH**

Projektnummer: **17-2025**

AUSFÜHRUNGSPLANUNG

ZEICH - NR:
SWH-AR-A-_-GR_FU-_-a-V

PLAN:
Fundamentplan

BAUVORHABEN:
Hochwasserhalle - Stadtentwässerung Celle
29225 Celle, Allerstraße 8f, 8g

BAUHERR:
Stadtentwässerung Celle
29225 Celle, Allerstraße 8f, 8g

Maßstab: 1:50
Format: 841x1.189 / A0