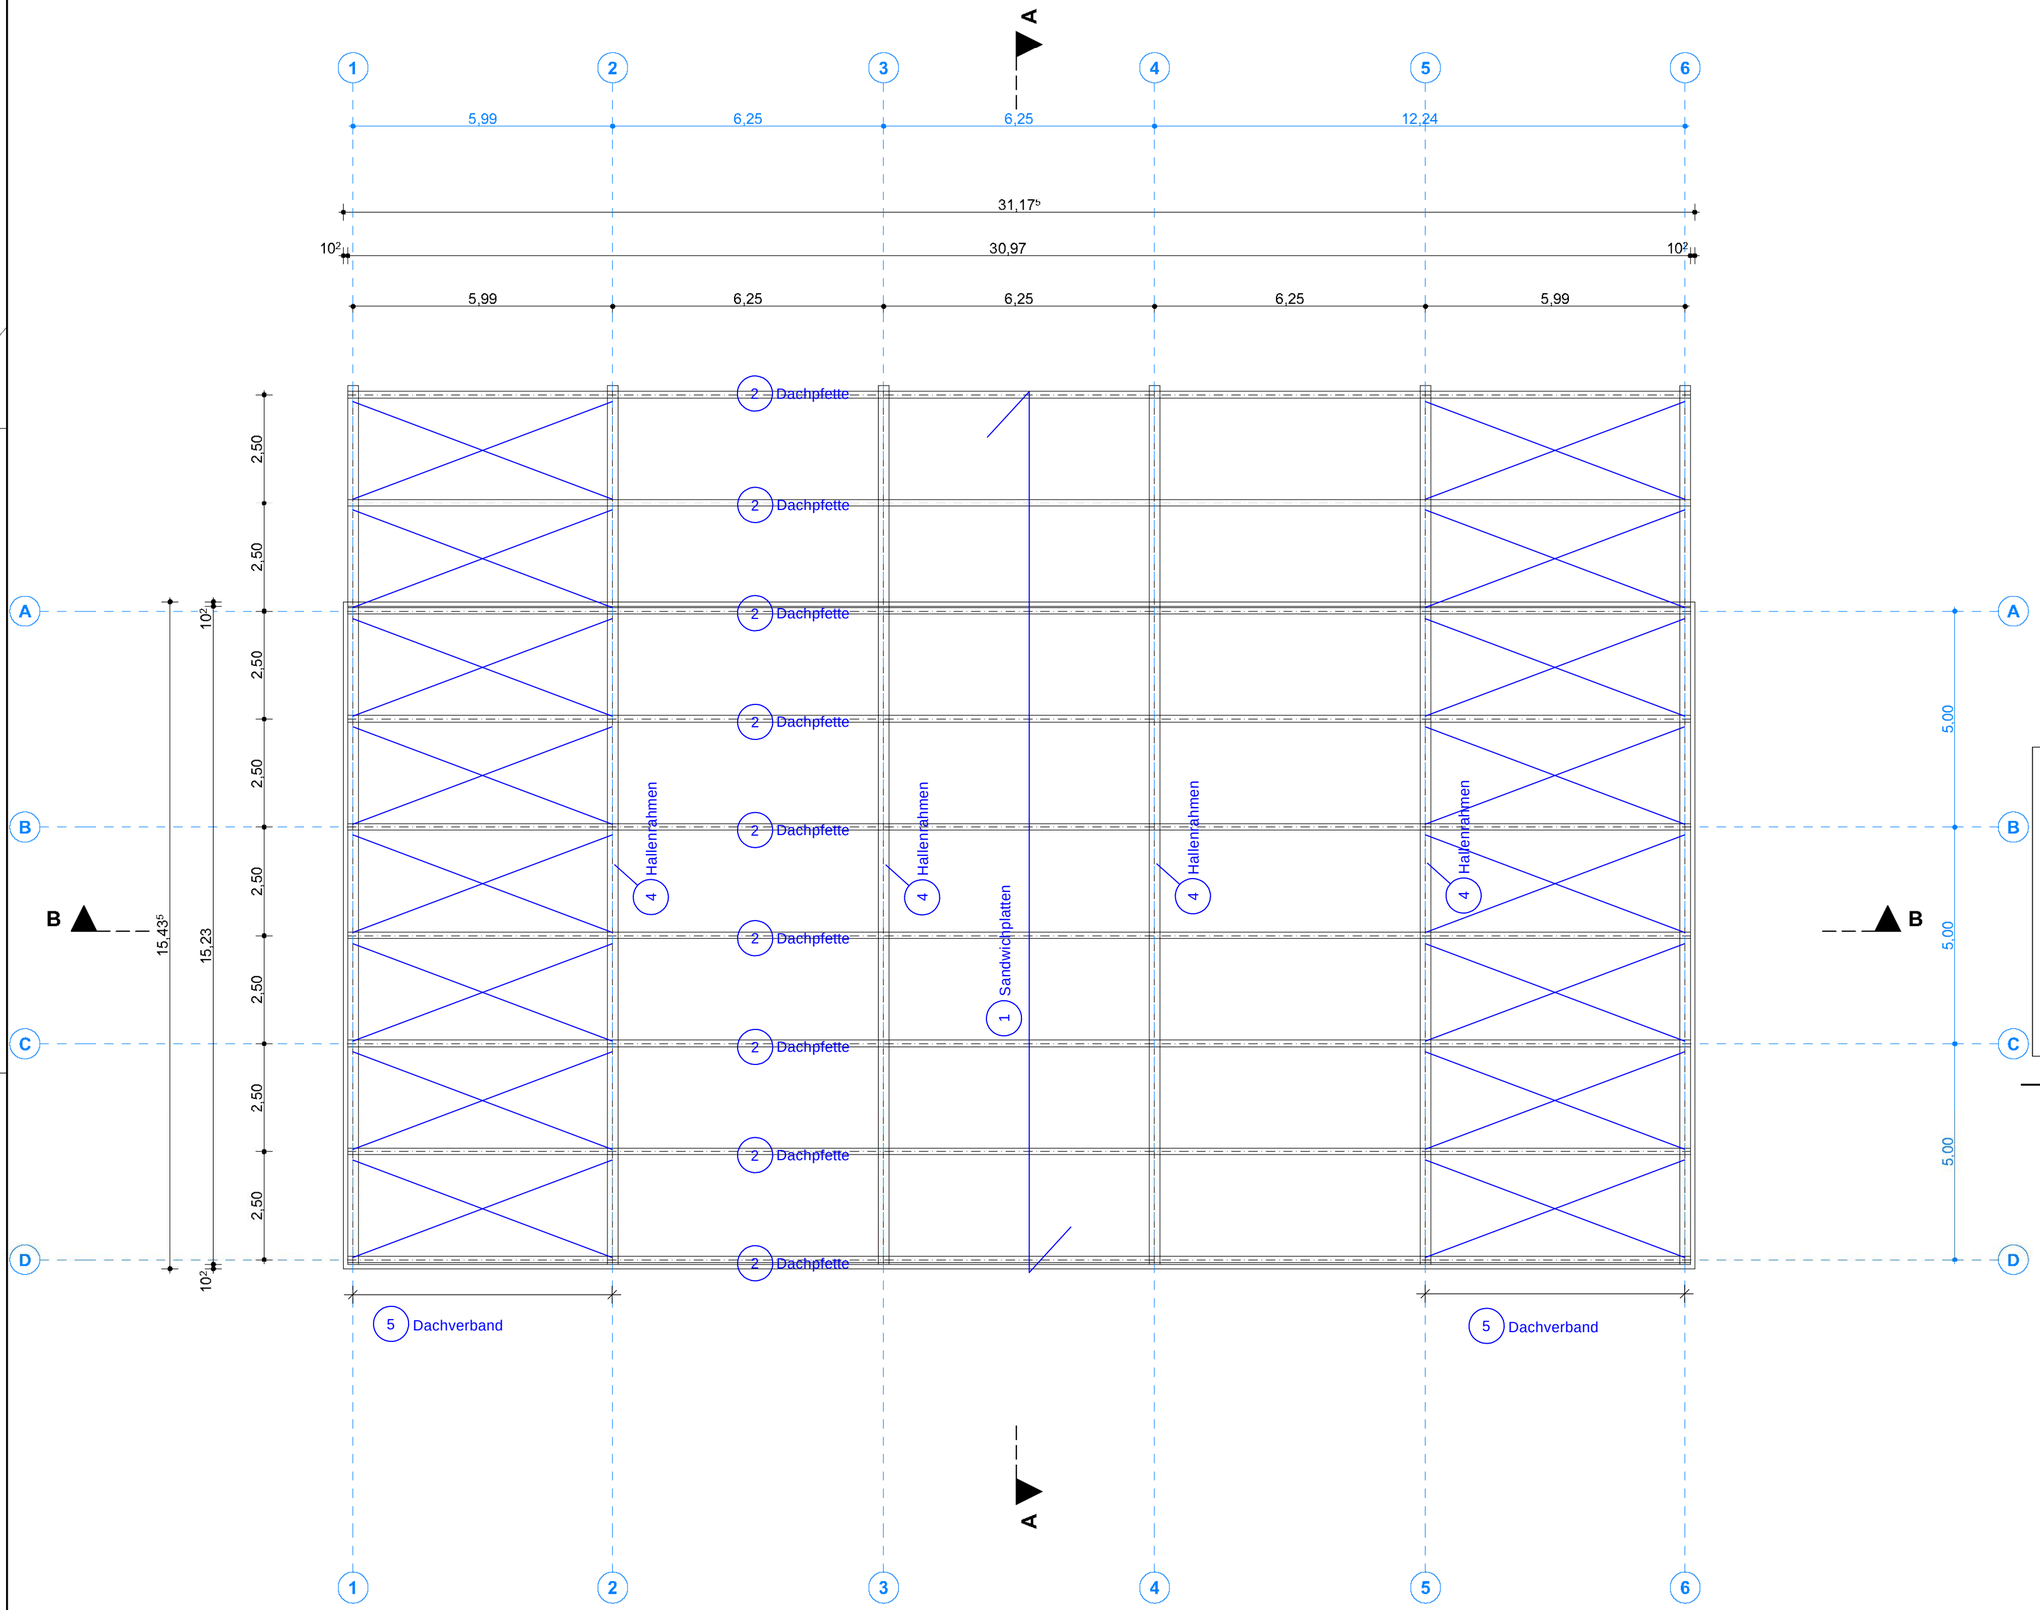



# Positionsplan


Dipl.-Ing. Ulrich Keck
Statik und Hochbau
Paulistraße 6
31061 Alfeld (Leine)
Tel: 05181/26425
E-Mail: keck-statik@t-online.de


Sämtliche Maße sind am Bau zu Prüfen!
Alle Höhenangaben sind auf OKFF bezogen, sofern nicht anders vermerkt.
Plan nur gültig im Zusammenhang mit der Statik und den Architektenplänen.

**__Deckenkonstruktion_20251209__.pdf**

| Projektkürzel: | Projektnummer: |
|---|---|
| **SWH** | **17-2025** |

**BothmerHübner Partnerschaft** mbB
Architekt & Beratender Ingenieur

## Entwurf

ZEICH - NR:
**SWH-AR-E-_-GR_DK-_-_-V**

PLAN:
**Deckenkonstruktion**

BAUVORHABEN:
**Hochwasserhalle - Stadtentwässerung Celle**
29225 Celle, Allerstraße 8f

BAUHERR:
**Stadtentwässerung Celle**
**29225 Celle, Allerstraße 8f**

ARCHITEKT:
**Hubertus von Bothmer**
**29320 Südheide, Hetendorf 47**
**www.bothmerhuebner.de**

| Maßstab: | Format: | Planerstellung: | Status: |
|---|---|---|---|
| 1:100 | 420x594 / A2 | LGies/17.11.202 5 | LGies/09.12.25/10:21 |