
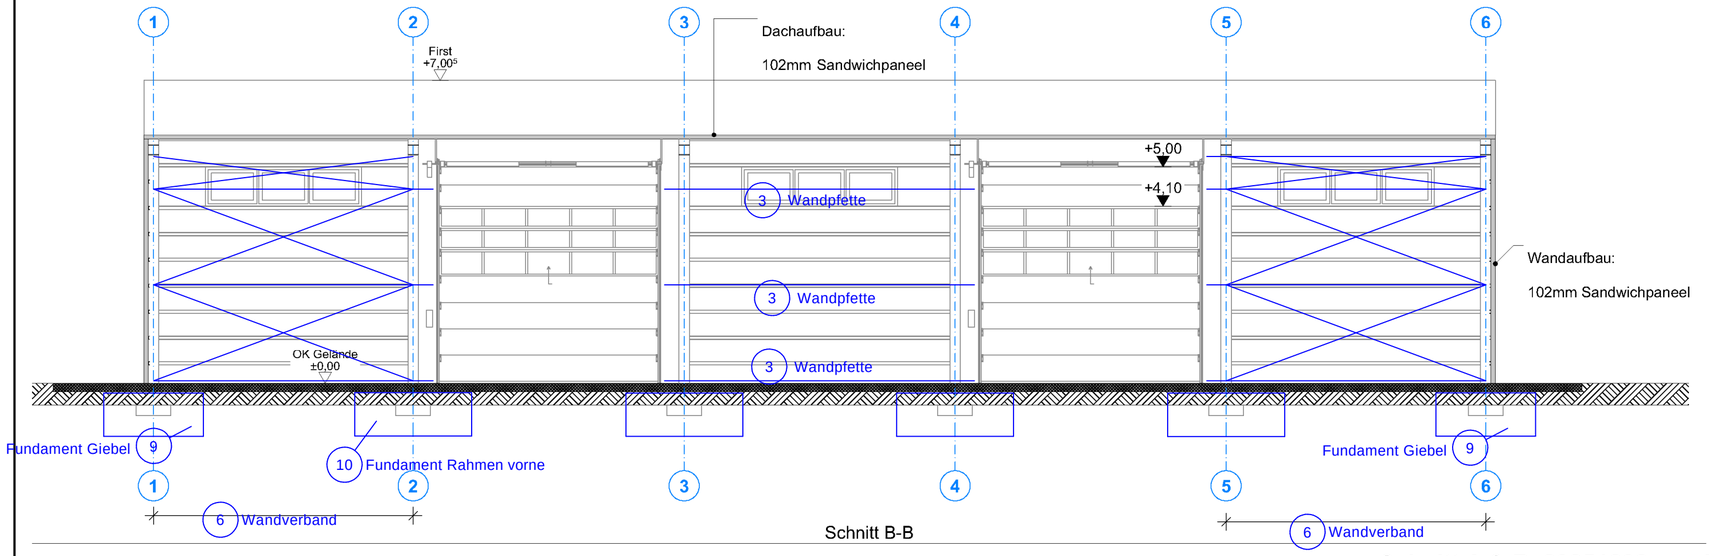


Schnitt B-B

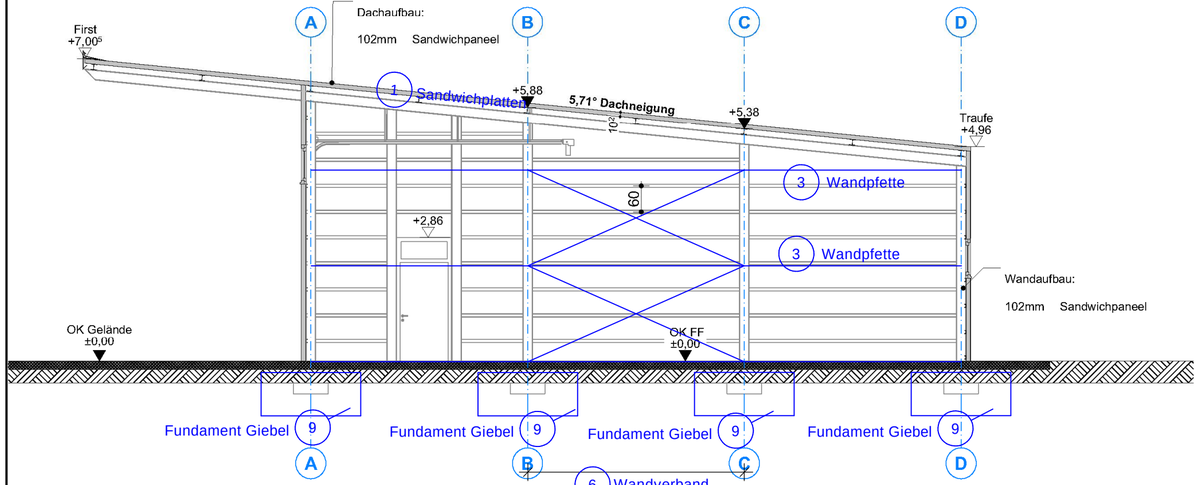

Schnitt A-A

__Schnitt A & B_20251209__.pdf

Projektkürzel:	Projektnummer:
SWH	**17-2025**

BothmerHübner Partnerschaft mbB
Architekt & Beratender Ingenieur

Entwurf

ZEICH - NR:
SWH-AR-G-_-SN_A_B-_-_-_

PLAN:
Schnitt A & B

BAUVORHABEN:
Hochwasserhalle - Stadtentwässerung Celle
29225 Celle, Allerstraße 8f

BAUHERR:
Stadtentwässerung Celle
29225 Celle, Allerstraße 8f

ARCHITEKT:
Hubertus von Bothmer
29320 Südheide, Hetendorf 47
www.bothmerhuebner.de

Maßstab:	Format:	Planerstellung:	Status:
1:100	297x420 / A3	LGies/07.11.202	LGies/09.12.25/10:21

Positionsplan

Dipl.-Ing. Ulrich Keck
Statik und Hochbau
Paulistraße 6
31061 Alfeld (Leine)
Tel: 05181/26425
E-Mail: keck-statik@t-online.de

Sämtliche Maße sind am Bau zu Prüfen!
Alle Höhenangaben sind auf OKFF bezogen, sofern nicht anders vermerkt.
Plan nur gültig im Zusammenhang mit der Statik und den Architektenplänen.