




Legende

- SW Schmutzwasser Grundleitung
- RW Regenwasser Grundleitung
- Druckleitung
- Leerrohr

Hinweis

- Alle Höhenangaben beziehen sich auf OKFFB EG ±0,00 = 245,91 NNH
- Rucktauebene
- Material der Grundleitung: KG2000
- Alle Grundleitungsdurchführungen RW/SW durch die Sohleplatte sind mit Frank-Mauerkragen gem. AbP auszuführen
- Alle nicht bezeichneten Grundleitungen DN100, 1100
- Die Grundleitungen müssen bei Austritt aus dem Gebäude bzw. dem Gebäudegrundriss eine Überdeckung von 0,80m von OK-Terrain zu OK-Rohrleitung aufweisen.
- Richtungsänderungen sind gem. DIN1986-100 auszuführen
- Die Grundleitungen sind gem. DIN 4033 abzudrücken und auf Dichtheit zu prüfen.
- Mindestens alle 20m sind Reinigungsöffnungen vorzusehen. Ohne Richtungsänderungen erhöht sich der Abstand der RÖ (bis DN150) auf 40m. Grundleitungen > DN200 (in Schächten mit offenem Durchfluß) erhalten RÖ im Abstand von 60m.
- Im Bereich der Arbeitsfugen sind bei Ein- und Austritt Mauerkragen zu setzen
- Anschlüsse mit Bodenabläufen erhalten zusätzlich Mauerkragen

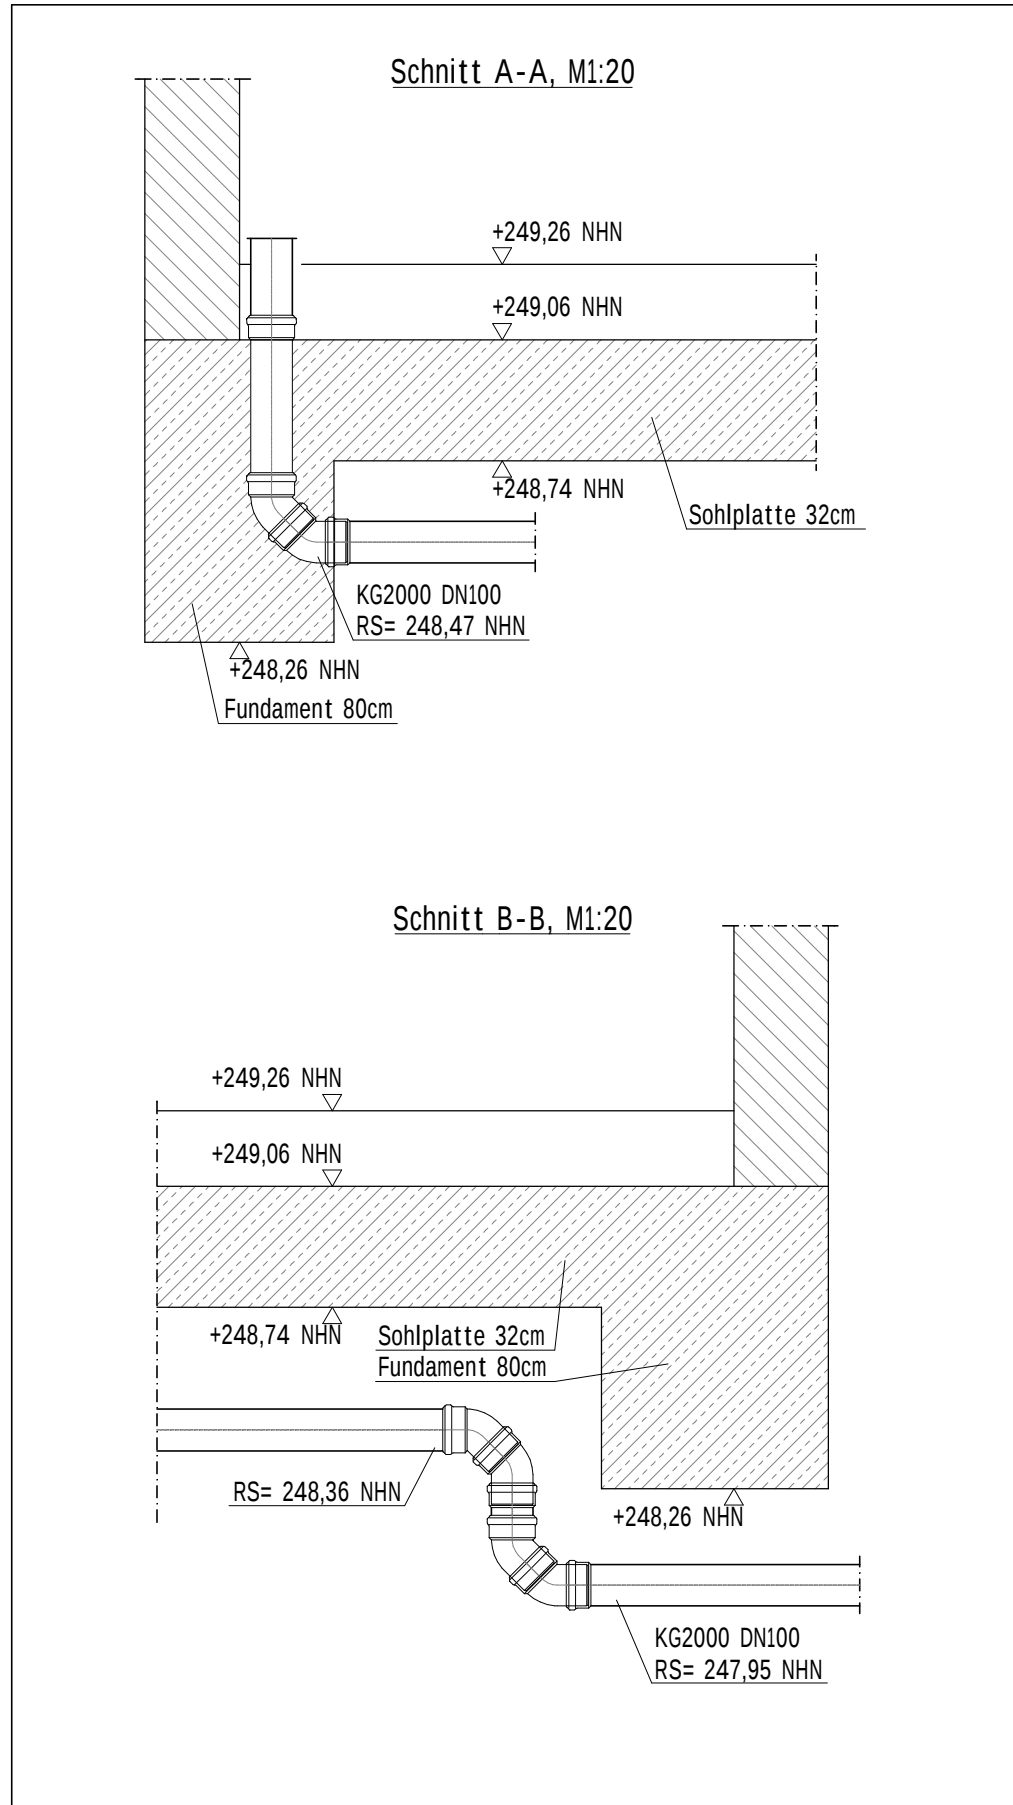

Referenzzeichnung

Zeichn.-Nr. Referenz : 300
Index Referenz : A
Plan-Eingang IBB : 04.02.2026

Referenz Stand : 04.02.2026

VORABZUG

GRUNDLEITUNGSZEICHNUNG

1	A	GL-Anschlüsse OP's entfernt	10.02.2026	TZ			
Nr.	Pos.	Datum	Name	Änderung	Datum	Gez.	Gepr.
Gez.	09.02.2026	TZ					
Bearb.	09.02.2026	TZ					
Geprüft							
Maßstab	1:50						
Zg.-Nr.	2886_5_KB4_GRL_G01_A						
Gewerk	Entwässerung						

Ing.-Büro Dr. Bleiker GmbH

Bahnstr. 60
45711 Datteln
Fon 02363 / 2190
Fax 02363 / 51280

Ingenieurbüro für Technische Gebäudeausrüstung

Erweiterung des St. Elisabeth Hospital
Hochstraße 63, 58638 Iserlohn

Grundriss OP-Anbau und LK-Zentrale, KB4

Diese Zeichnung und der Entwurf stehen nach DIN 34 unter Urheberrechtsschutz