



Schnitt E-E
Ansicht West | Bettenhaus

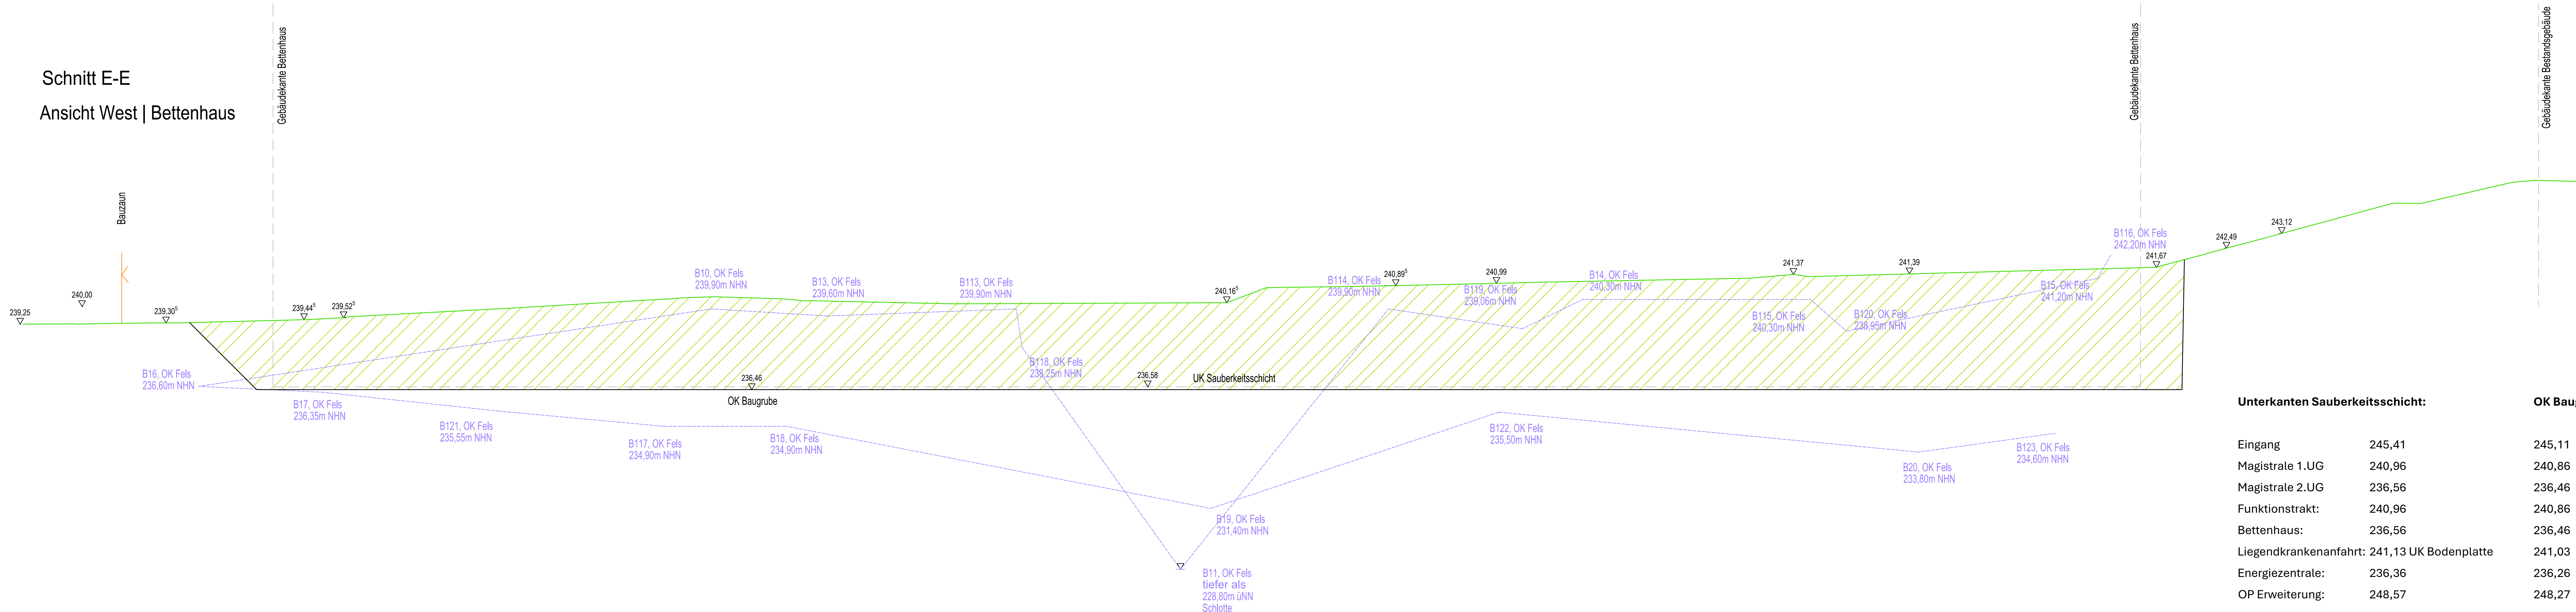


Unterkannten Sauberkeitsschicht:		OK Baugrubensohle	
Eingang	245,41	245,11	(hier - 0,3)
Magistrale 1.UG	240,96	240,86	
Magistrale 2.UG	236,56	236,46	
Funktionstrakt:	240,96	240,86	
Bettenhaus:	236,56	236,46	
Liegendkrankenanhfahrt:	241,13 UK Bodenplatte	241,03	
Energiezentrale:	236,36	236,26	
OP Erweiterung:	248,57	248,27	(hier - 0,3)


Schnitt F-F

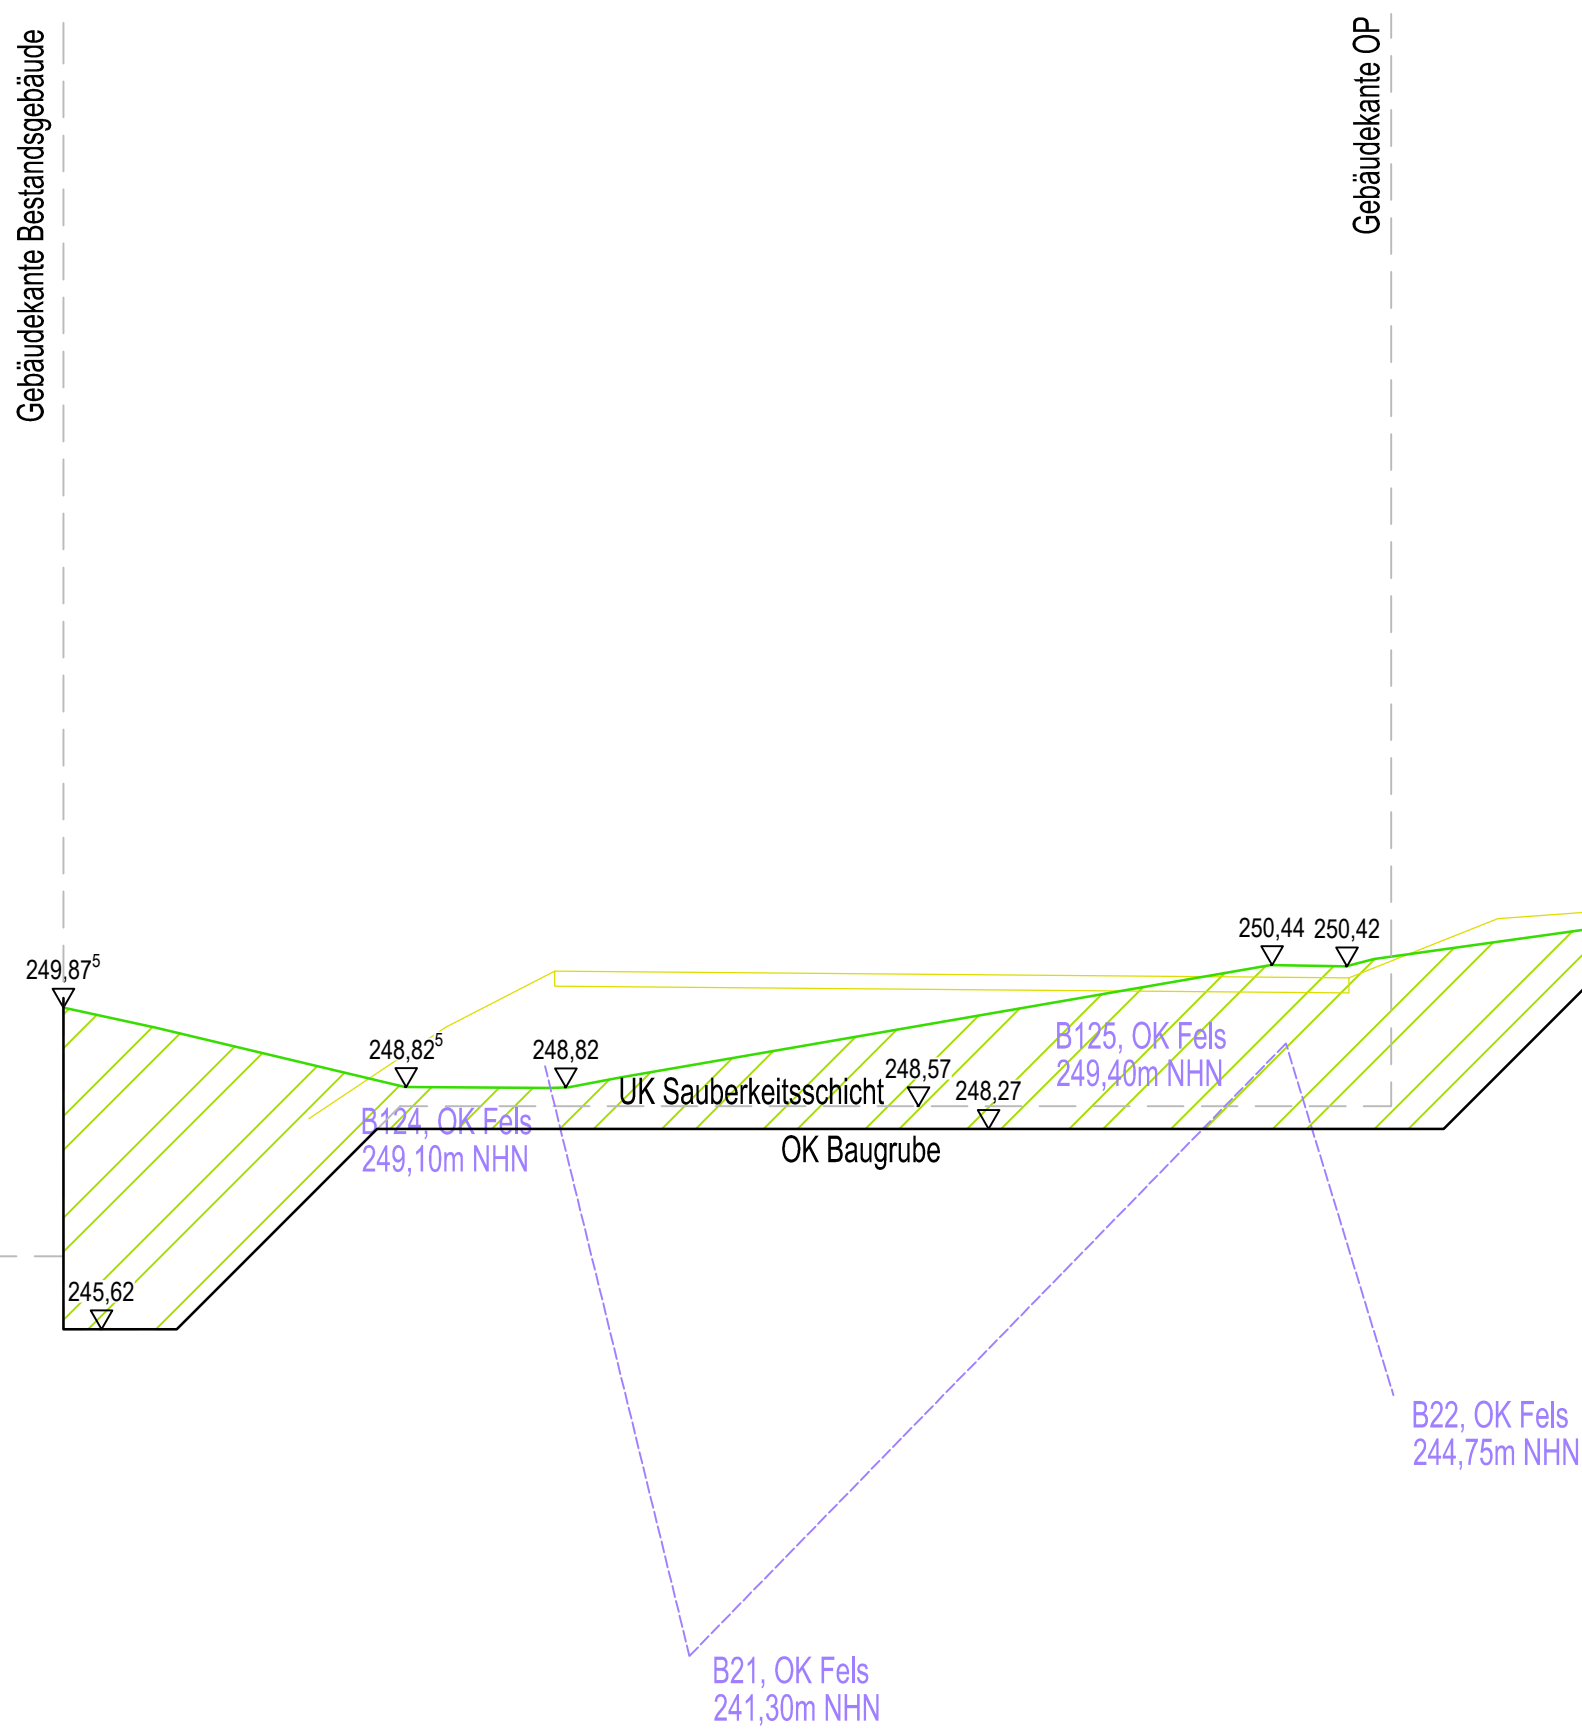


Schnitt G-G

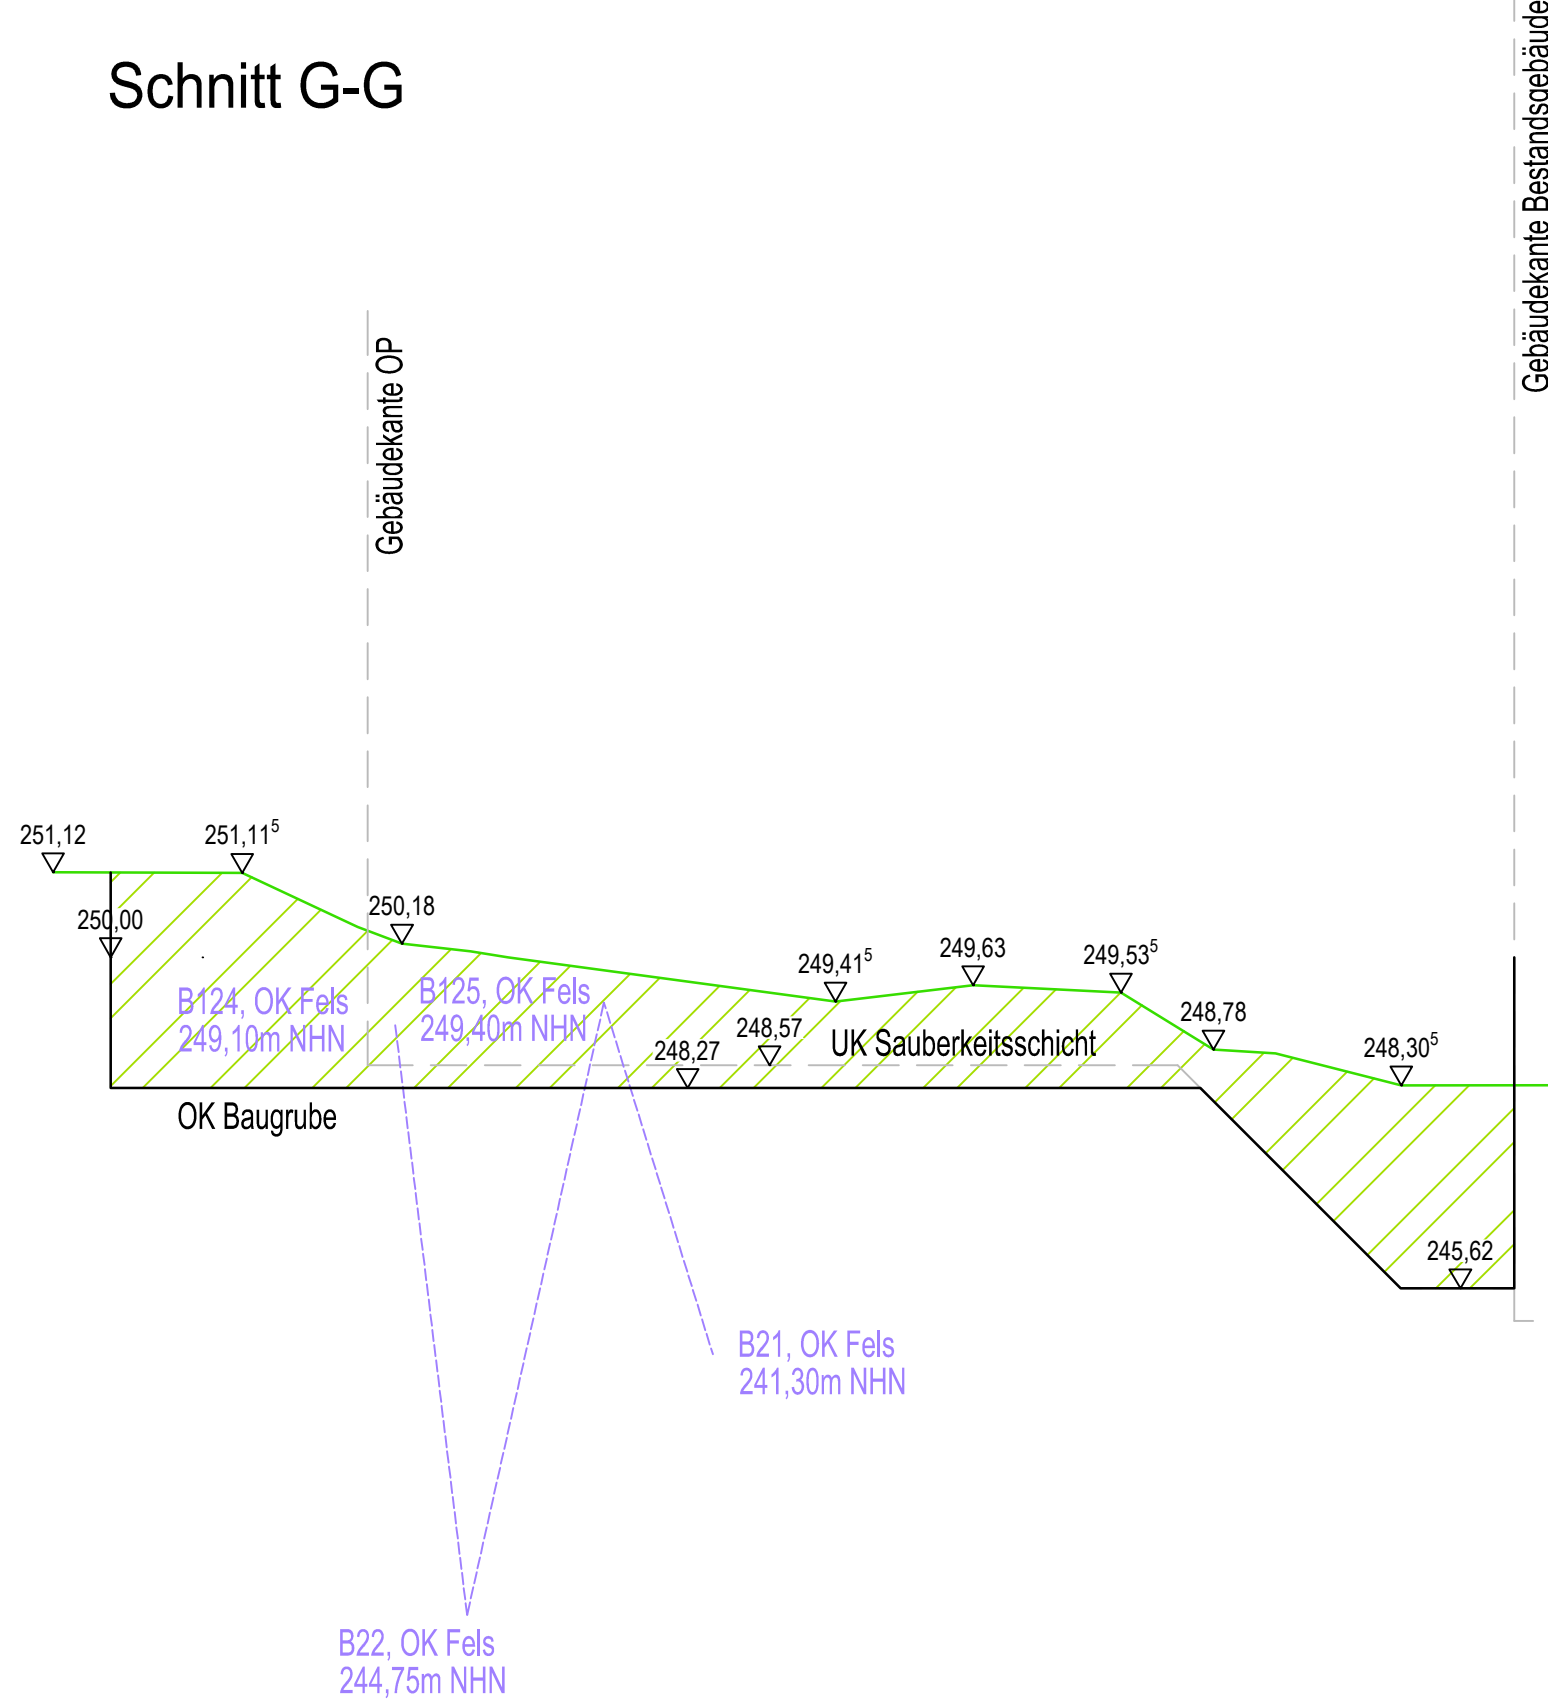

Schnitt H-H

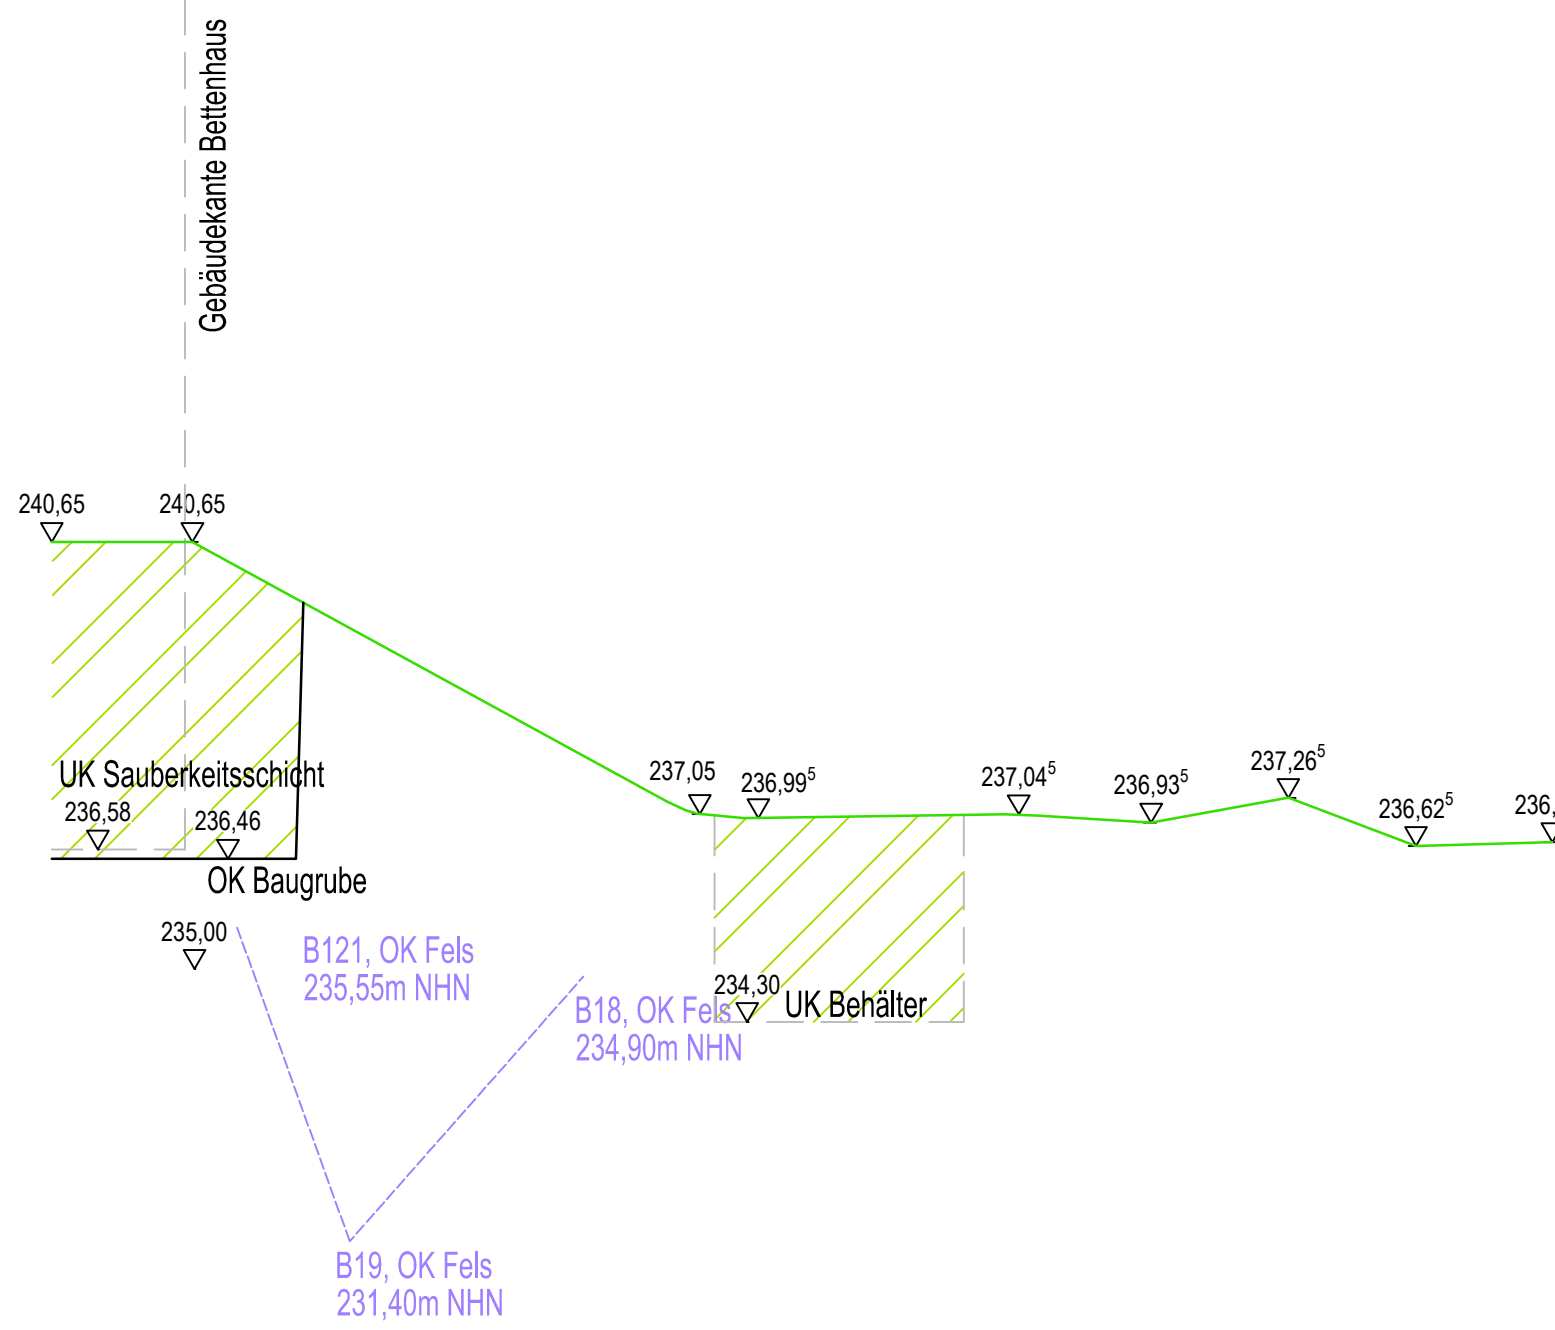


Schnitt I-I

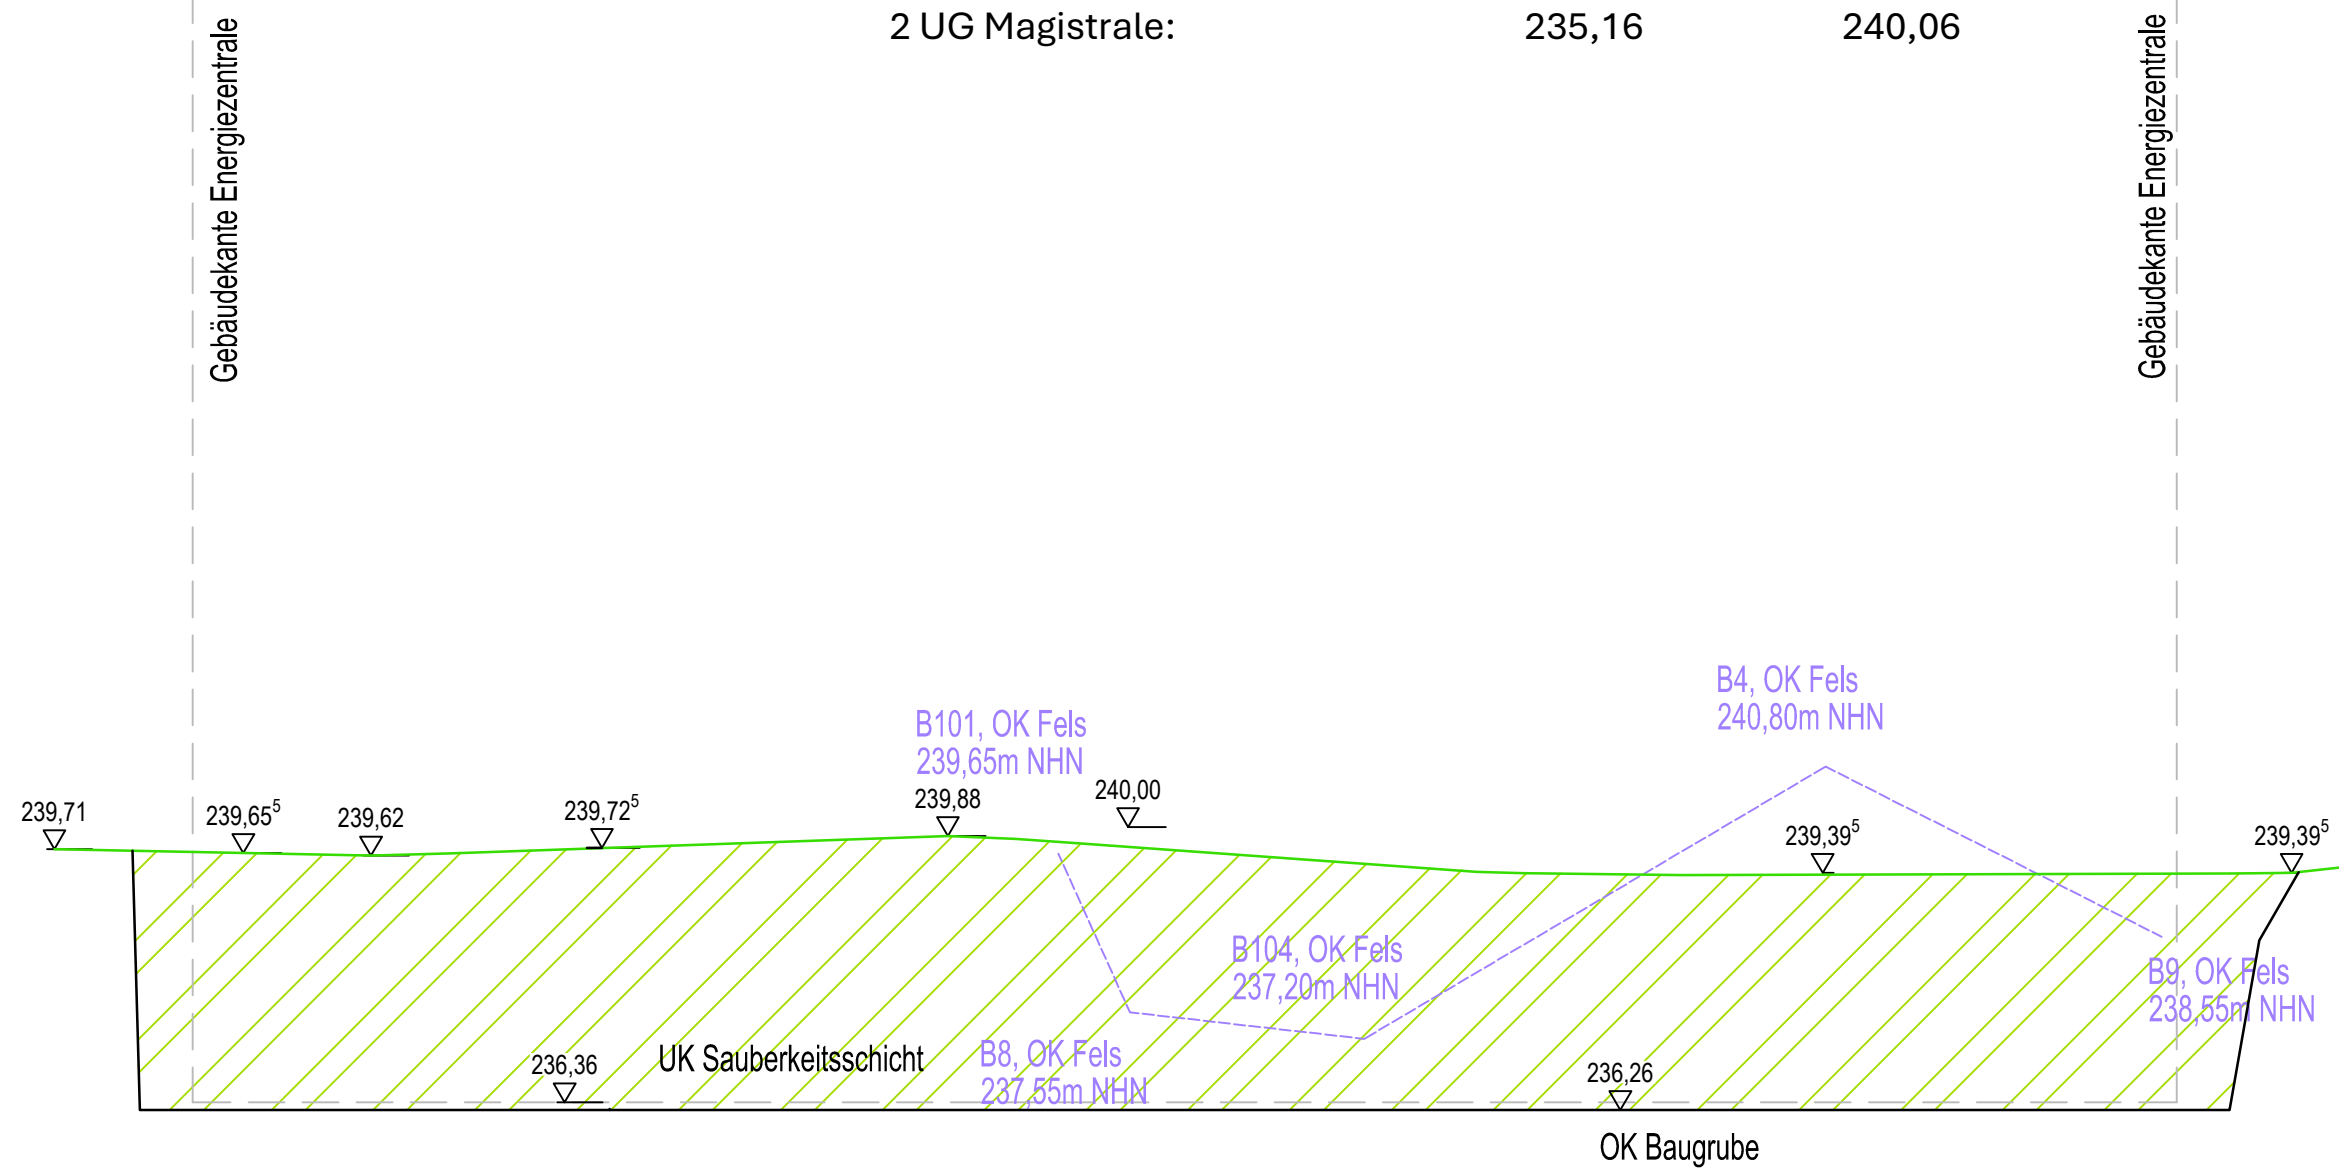


Unterkannten Sauberkeitsschicht:		OK Baugrubensohle	
Funktionstrakt:	240,16	240,06	
Magistrale:			
Aufzug direkt am Bestandsgebäude:	239,56	240,46	
Mitte der Magistrale:	239,56	240,46	
2 UG Magistrale:	235,16	240,06	


Schnitt J-J

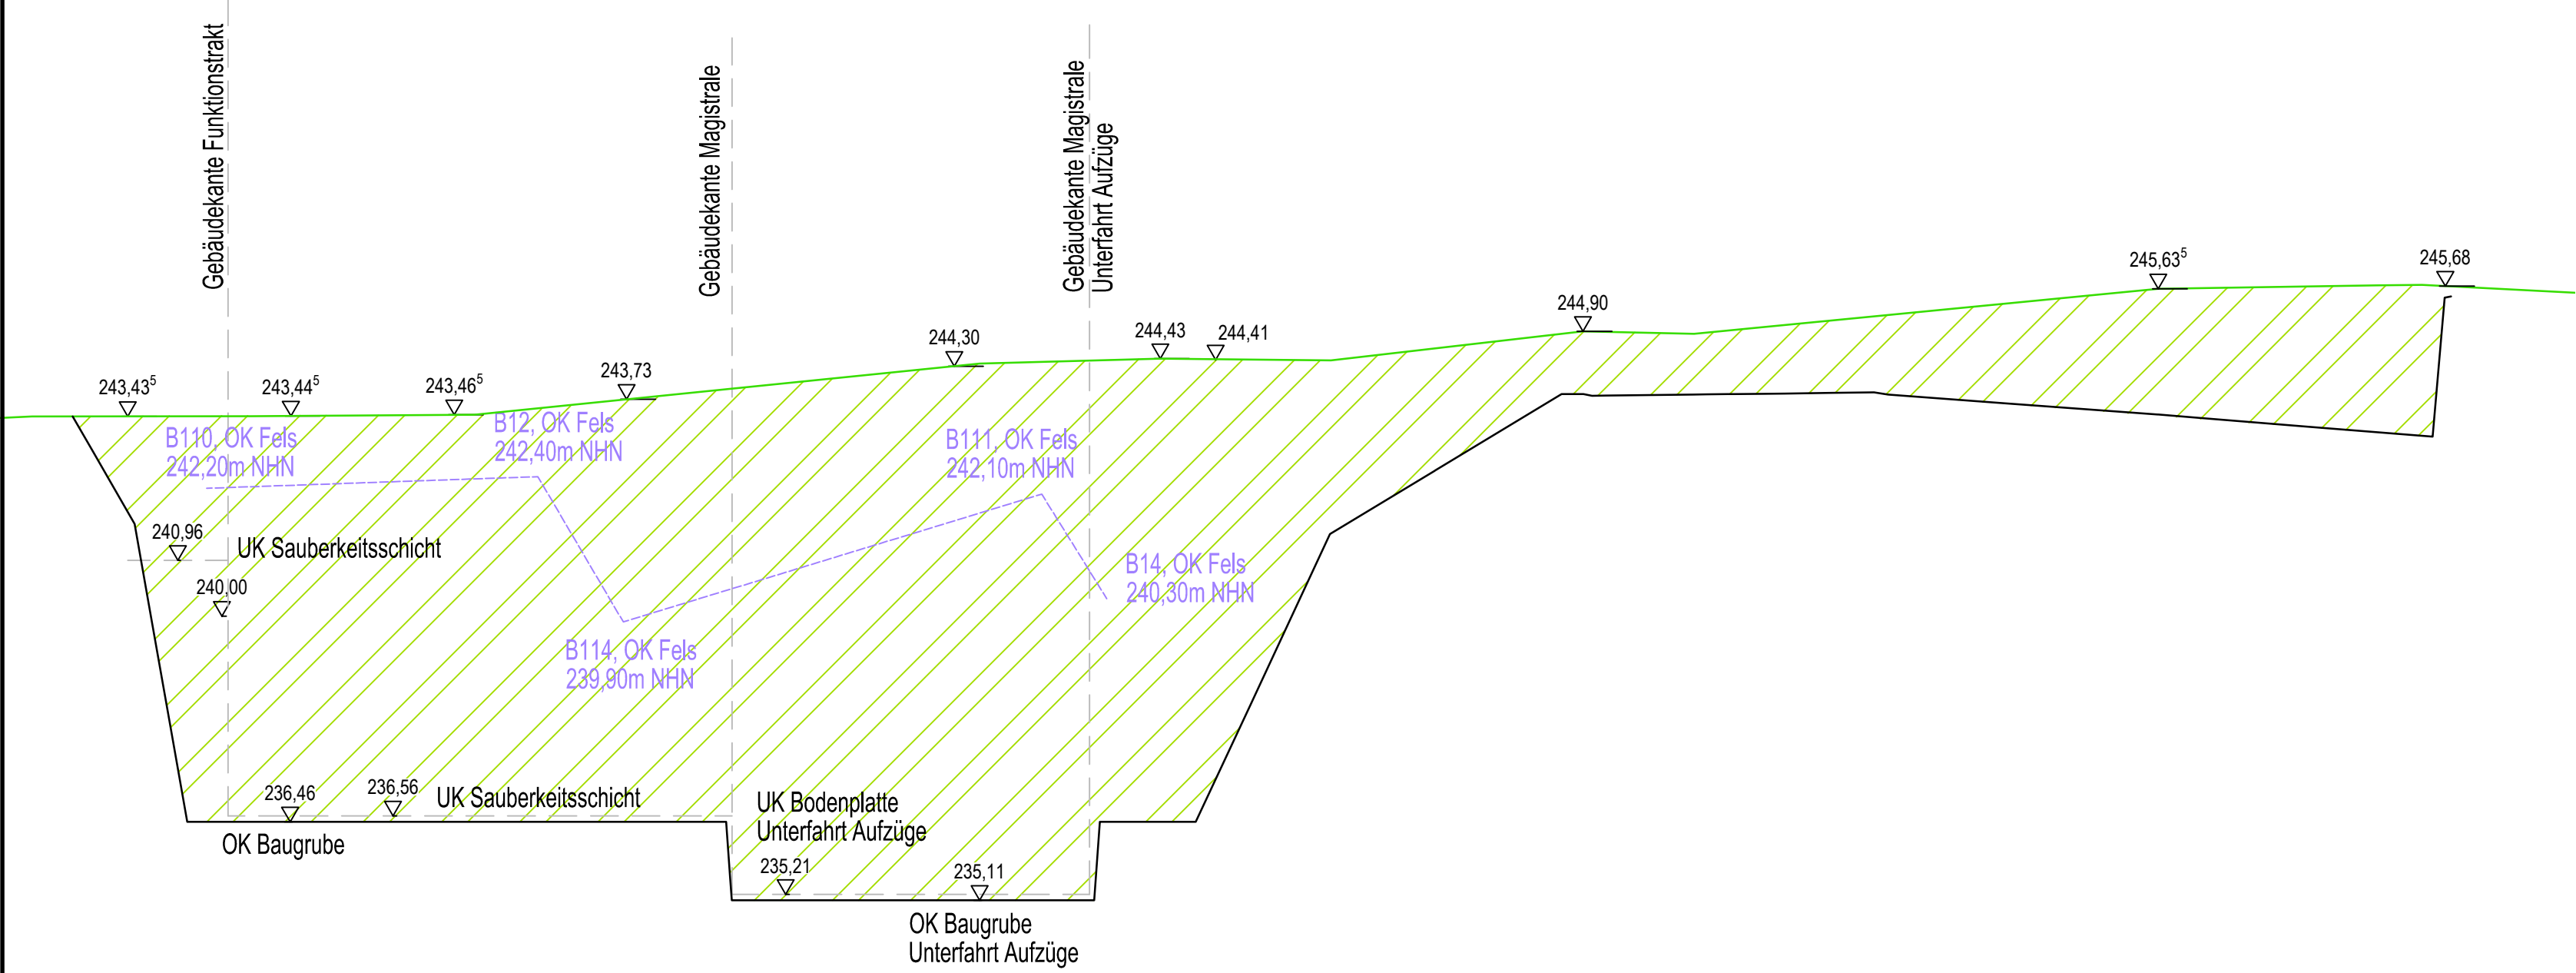

Schnitt K-K

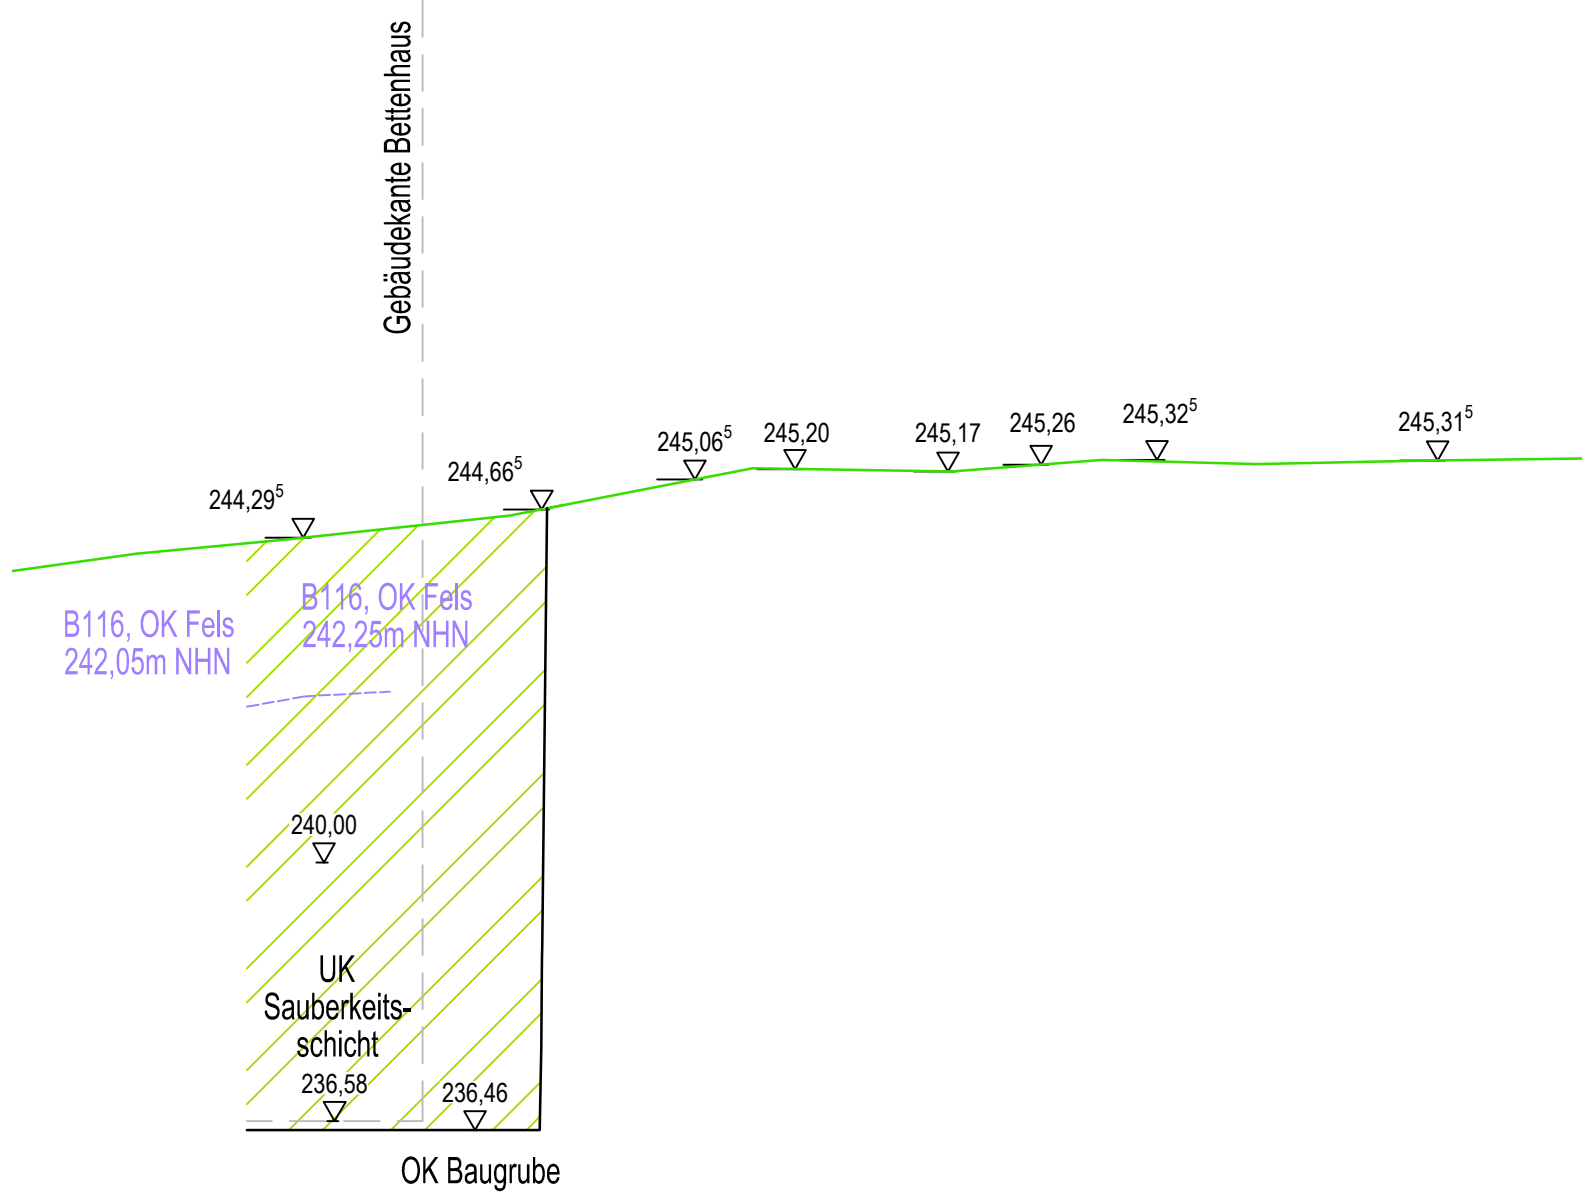

Schnitt L-L

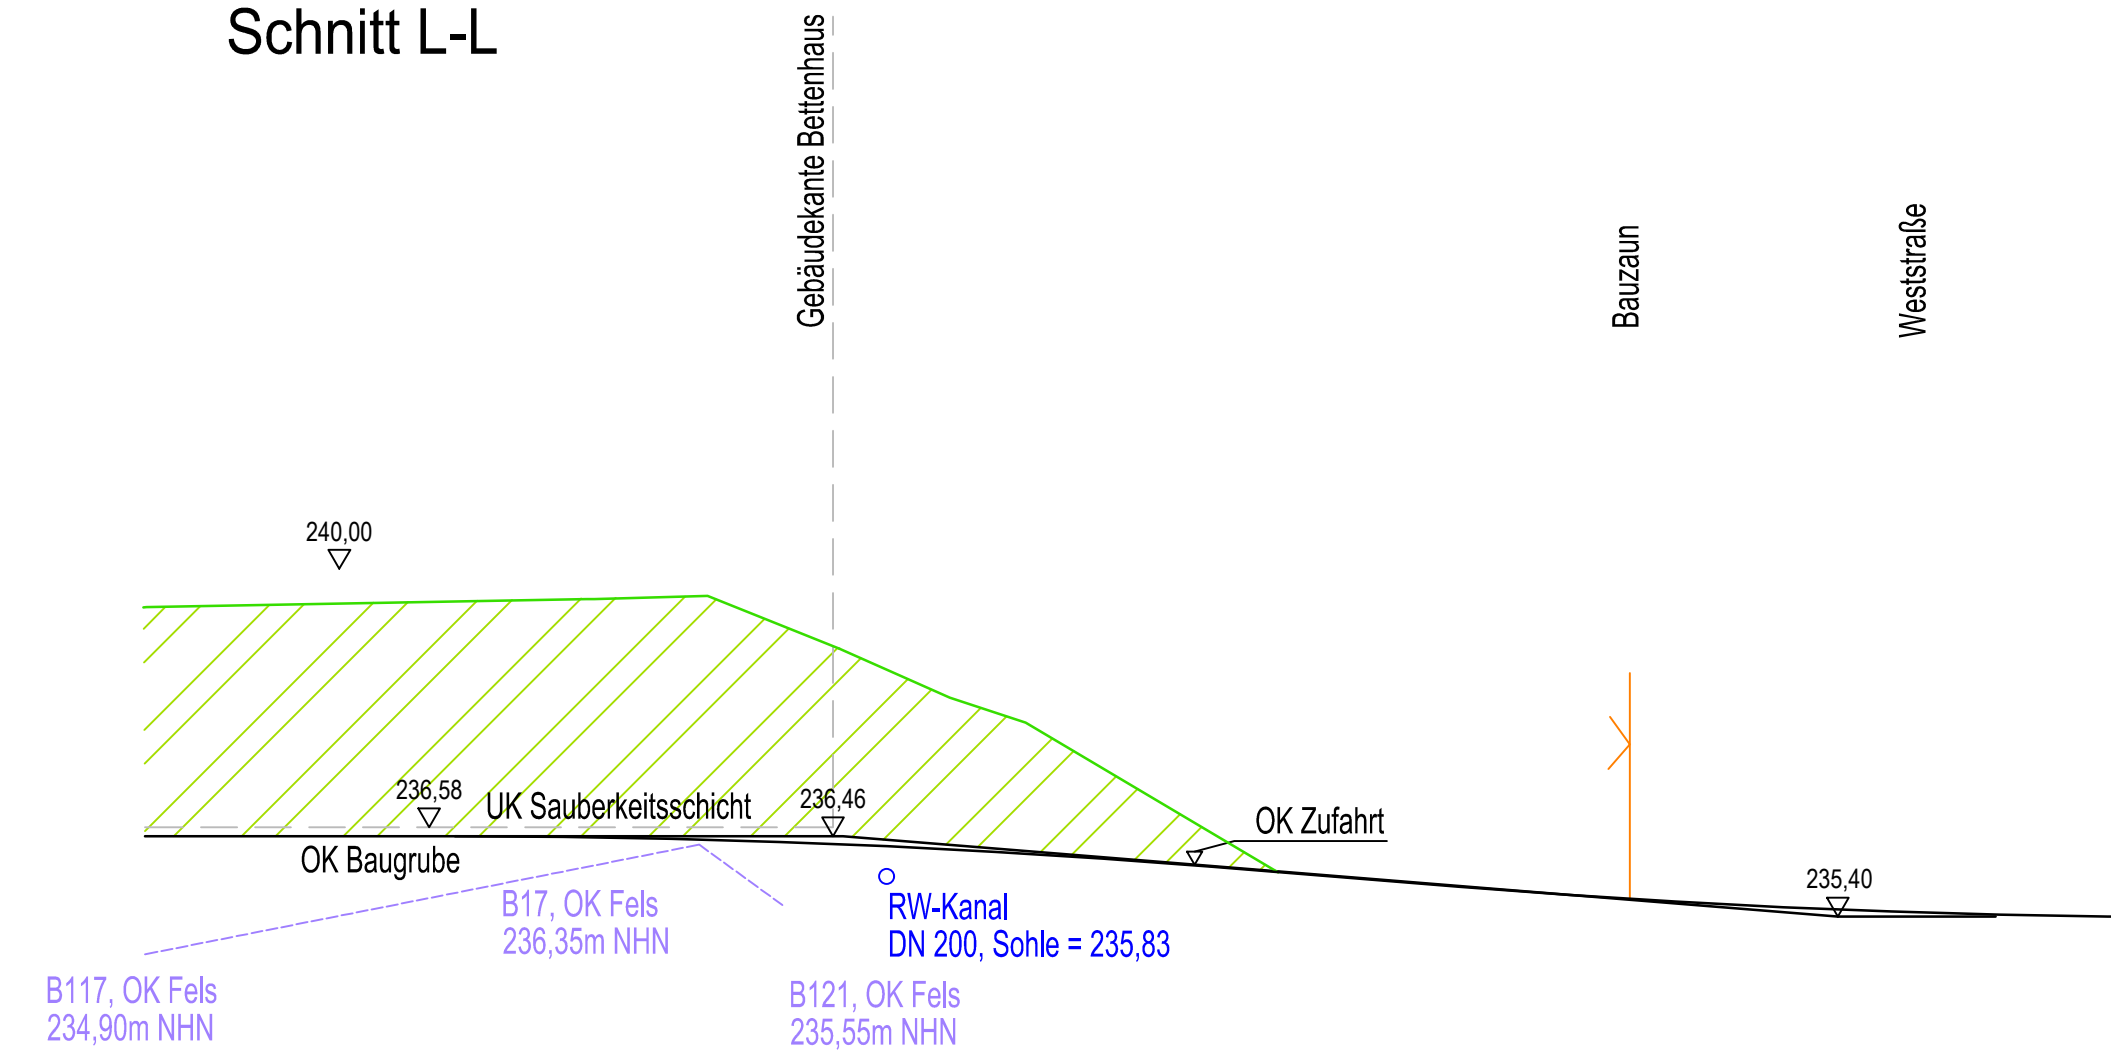

Legende:

- Auftrag
- Abtrag

Ausführungsplanung

4				
3				
2				
1				
Rev.	Art der Änderung		Datum	bearb. gepr.
Erstmalig verteilt am:				
 Kreative Ingenieurleistungen für eine intakte Umwelt www.fischer-teamplan.de - info@fischer-teamplan.de				
Auftraggeber: Generalplanungsgesellschaft Neue Mitte, Im Defdahl 188a, 44141 Dortmund				
Projekt: Neubau Neue Mitte St. Elisabeth Hospital Iserlohn				
Darstellung: Querprofile Aushub Schnitte E-E, F-F, G-G, H-H, I-I, J-J, K-K, L-L				
Bearb.	März 2026	Schomacher	Maßstab:	Auftraggeber:
Gez.	März 2026	Balles	1:100	
Gezeichnet:			Plan Nr.:	
			1001613 / 40114892	
			Blatt Nr.:	5
			Blattgröße:	900x594