





Löschwasserbereitstellung St. Elisabeth Hospital Iserlohn
Hochstraße 63

**Stadtwerke
Iserlohn**

Planwerk: 110 - Wasser, 820 - Luftbild
Maßstab: 1 : 2800
Datum: 12.01.2022
Ersteller: Sterkau Dirk

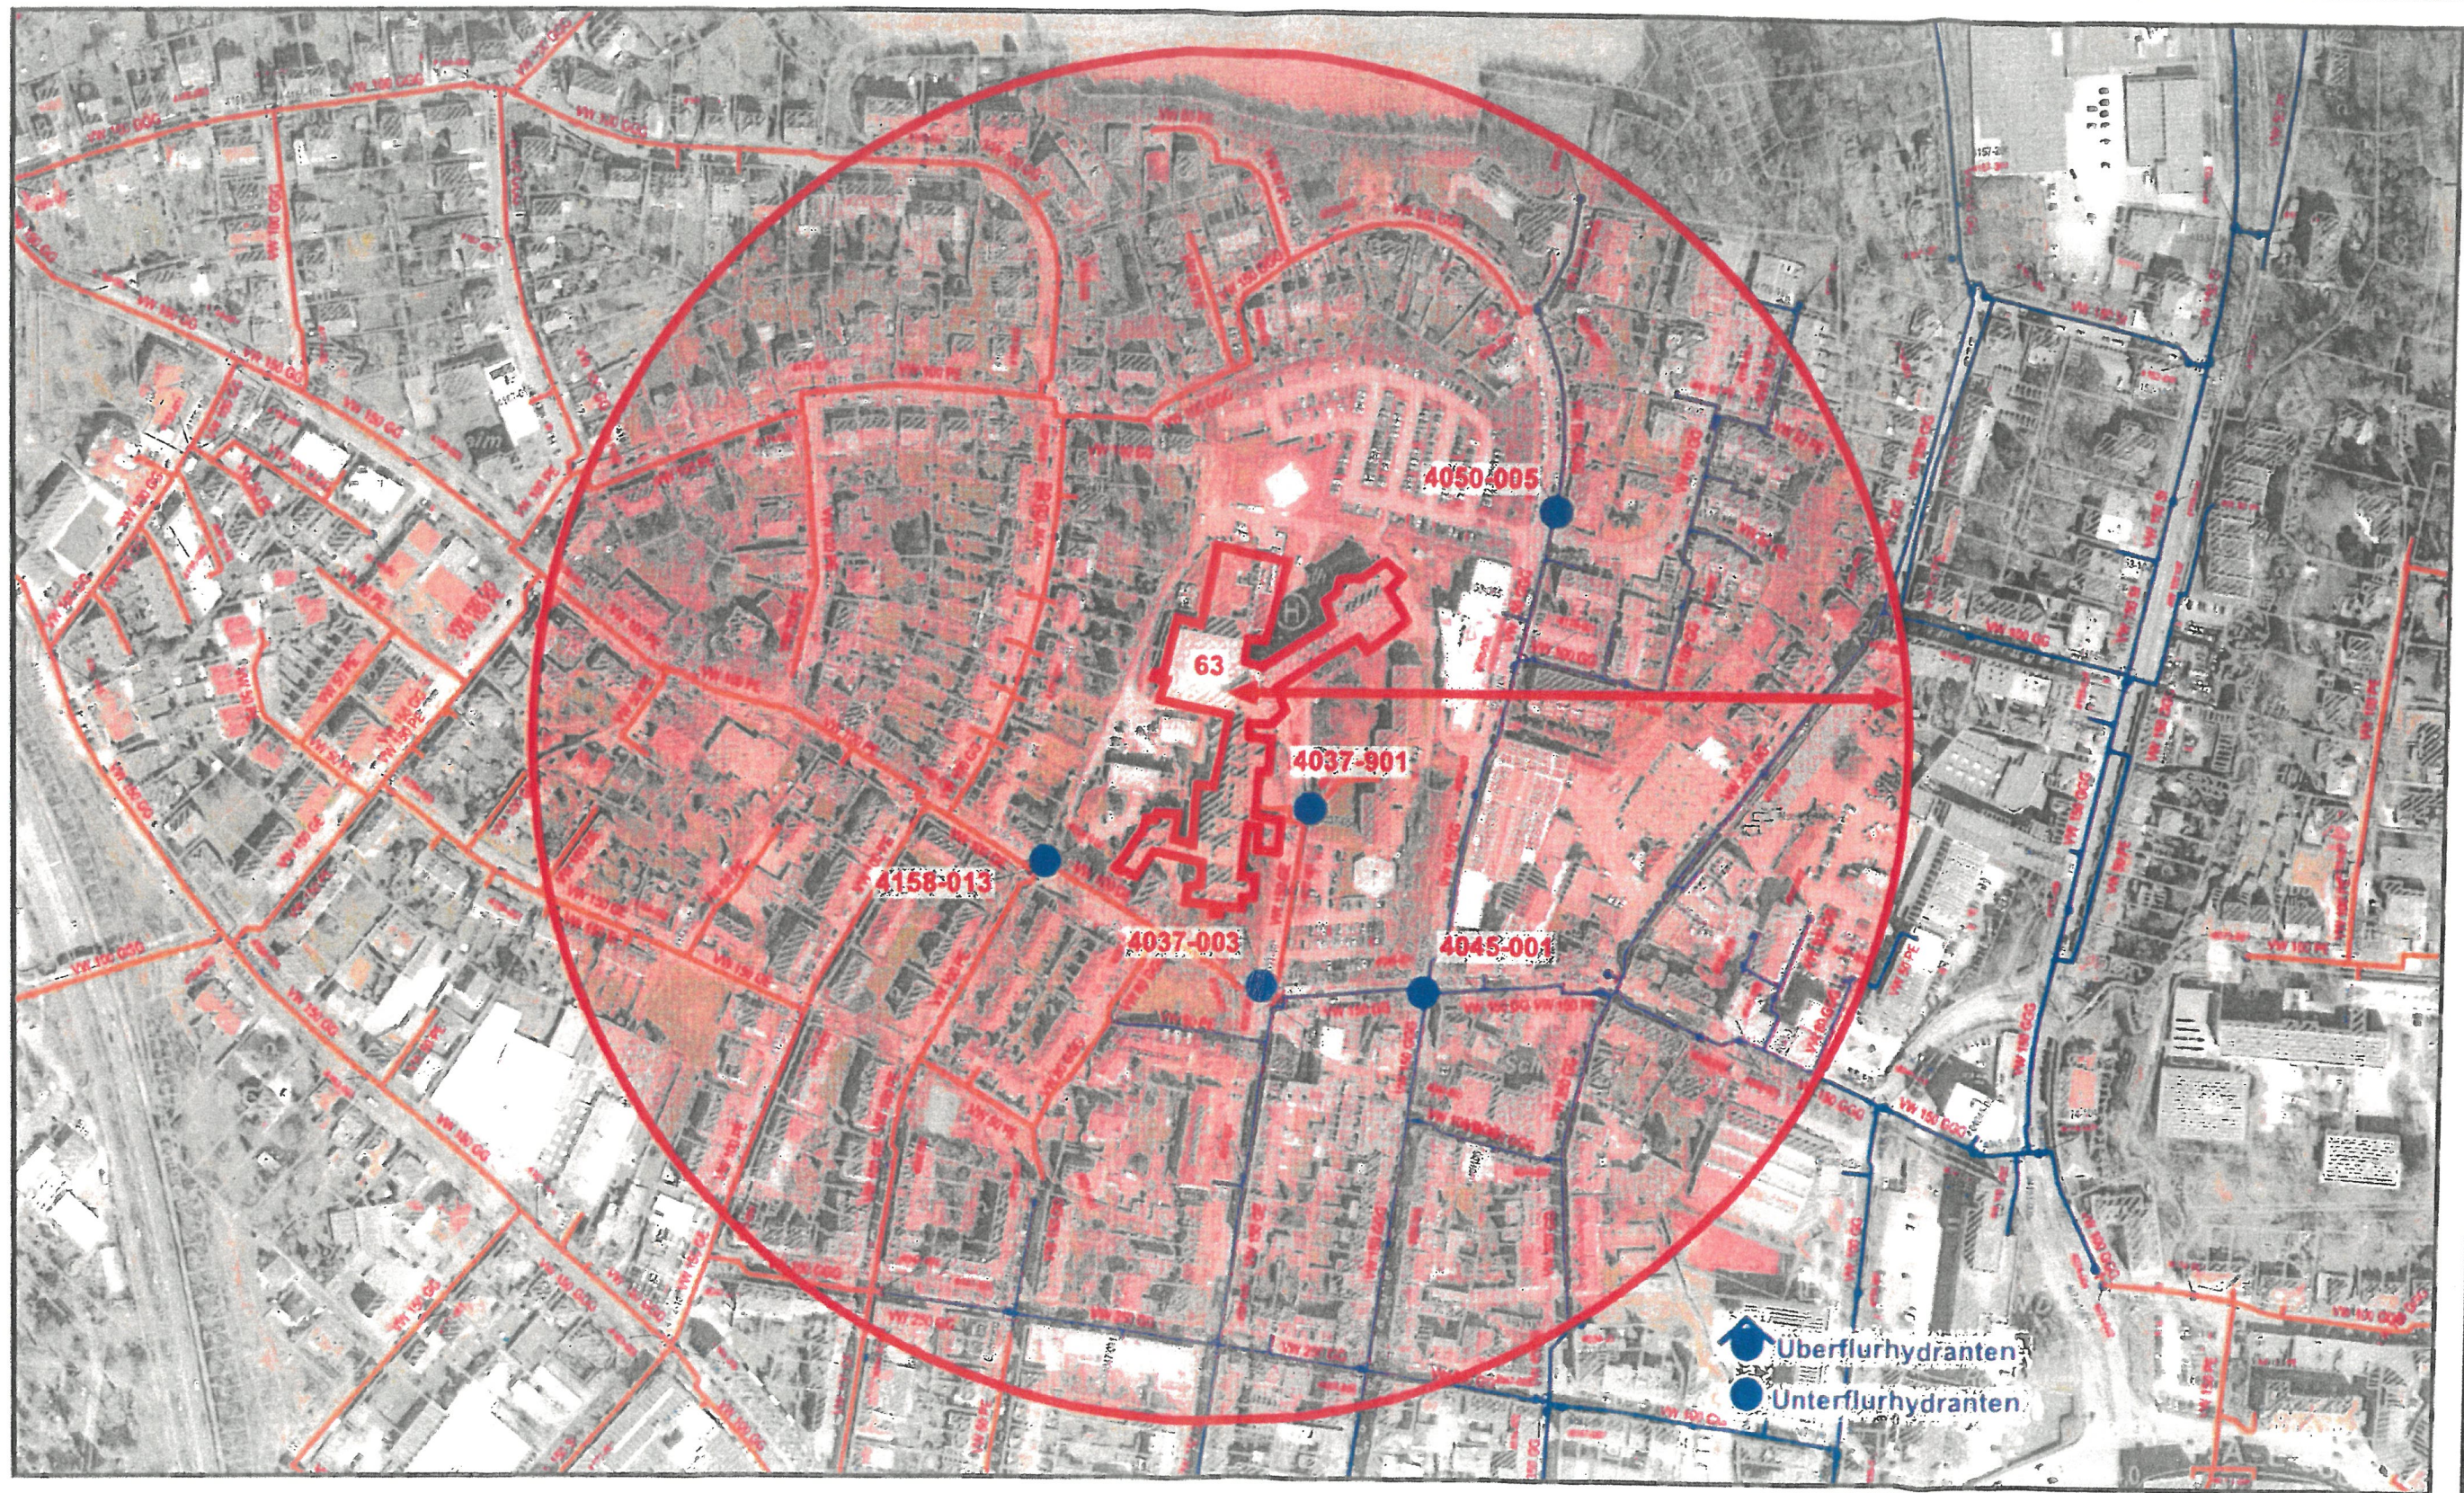

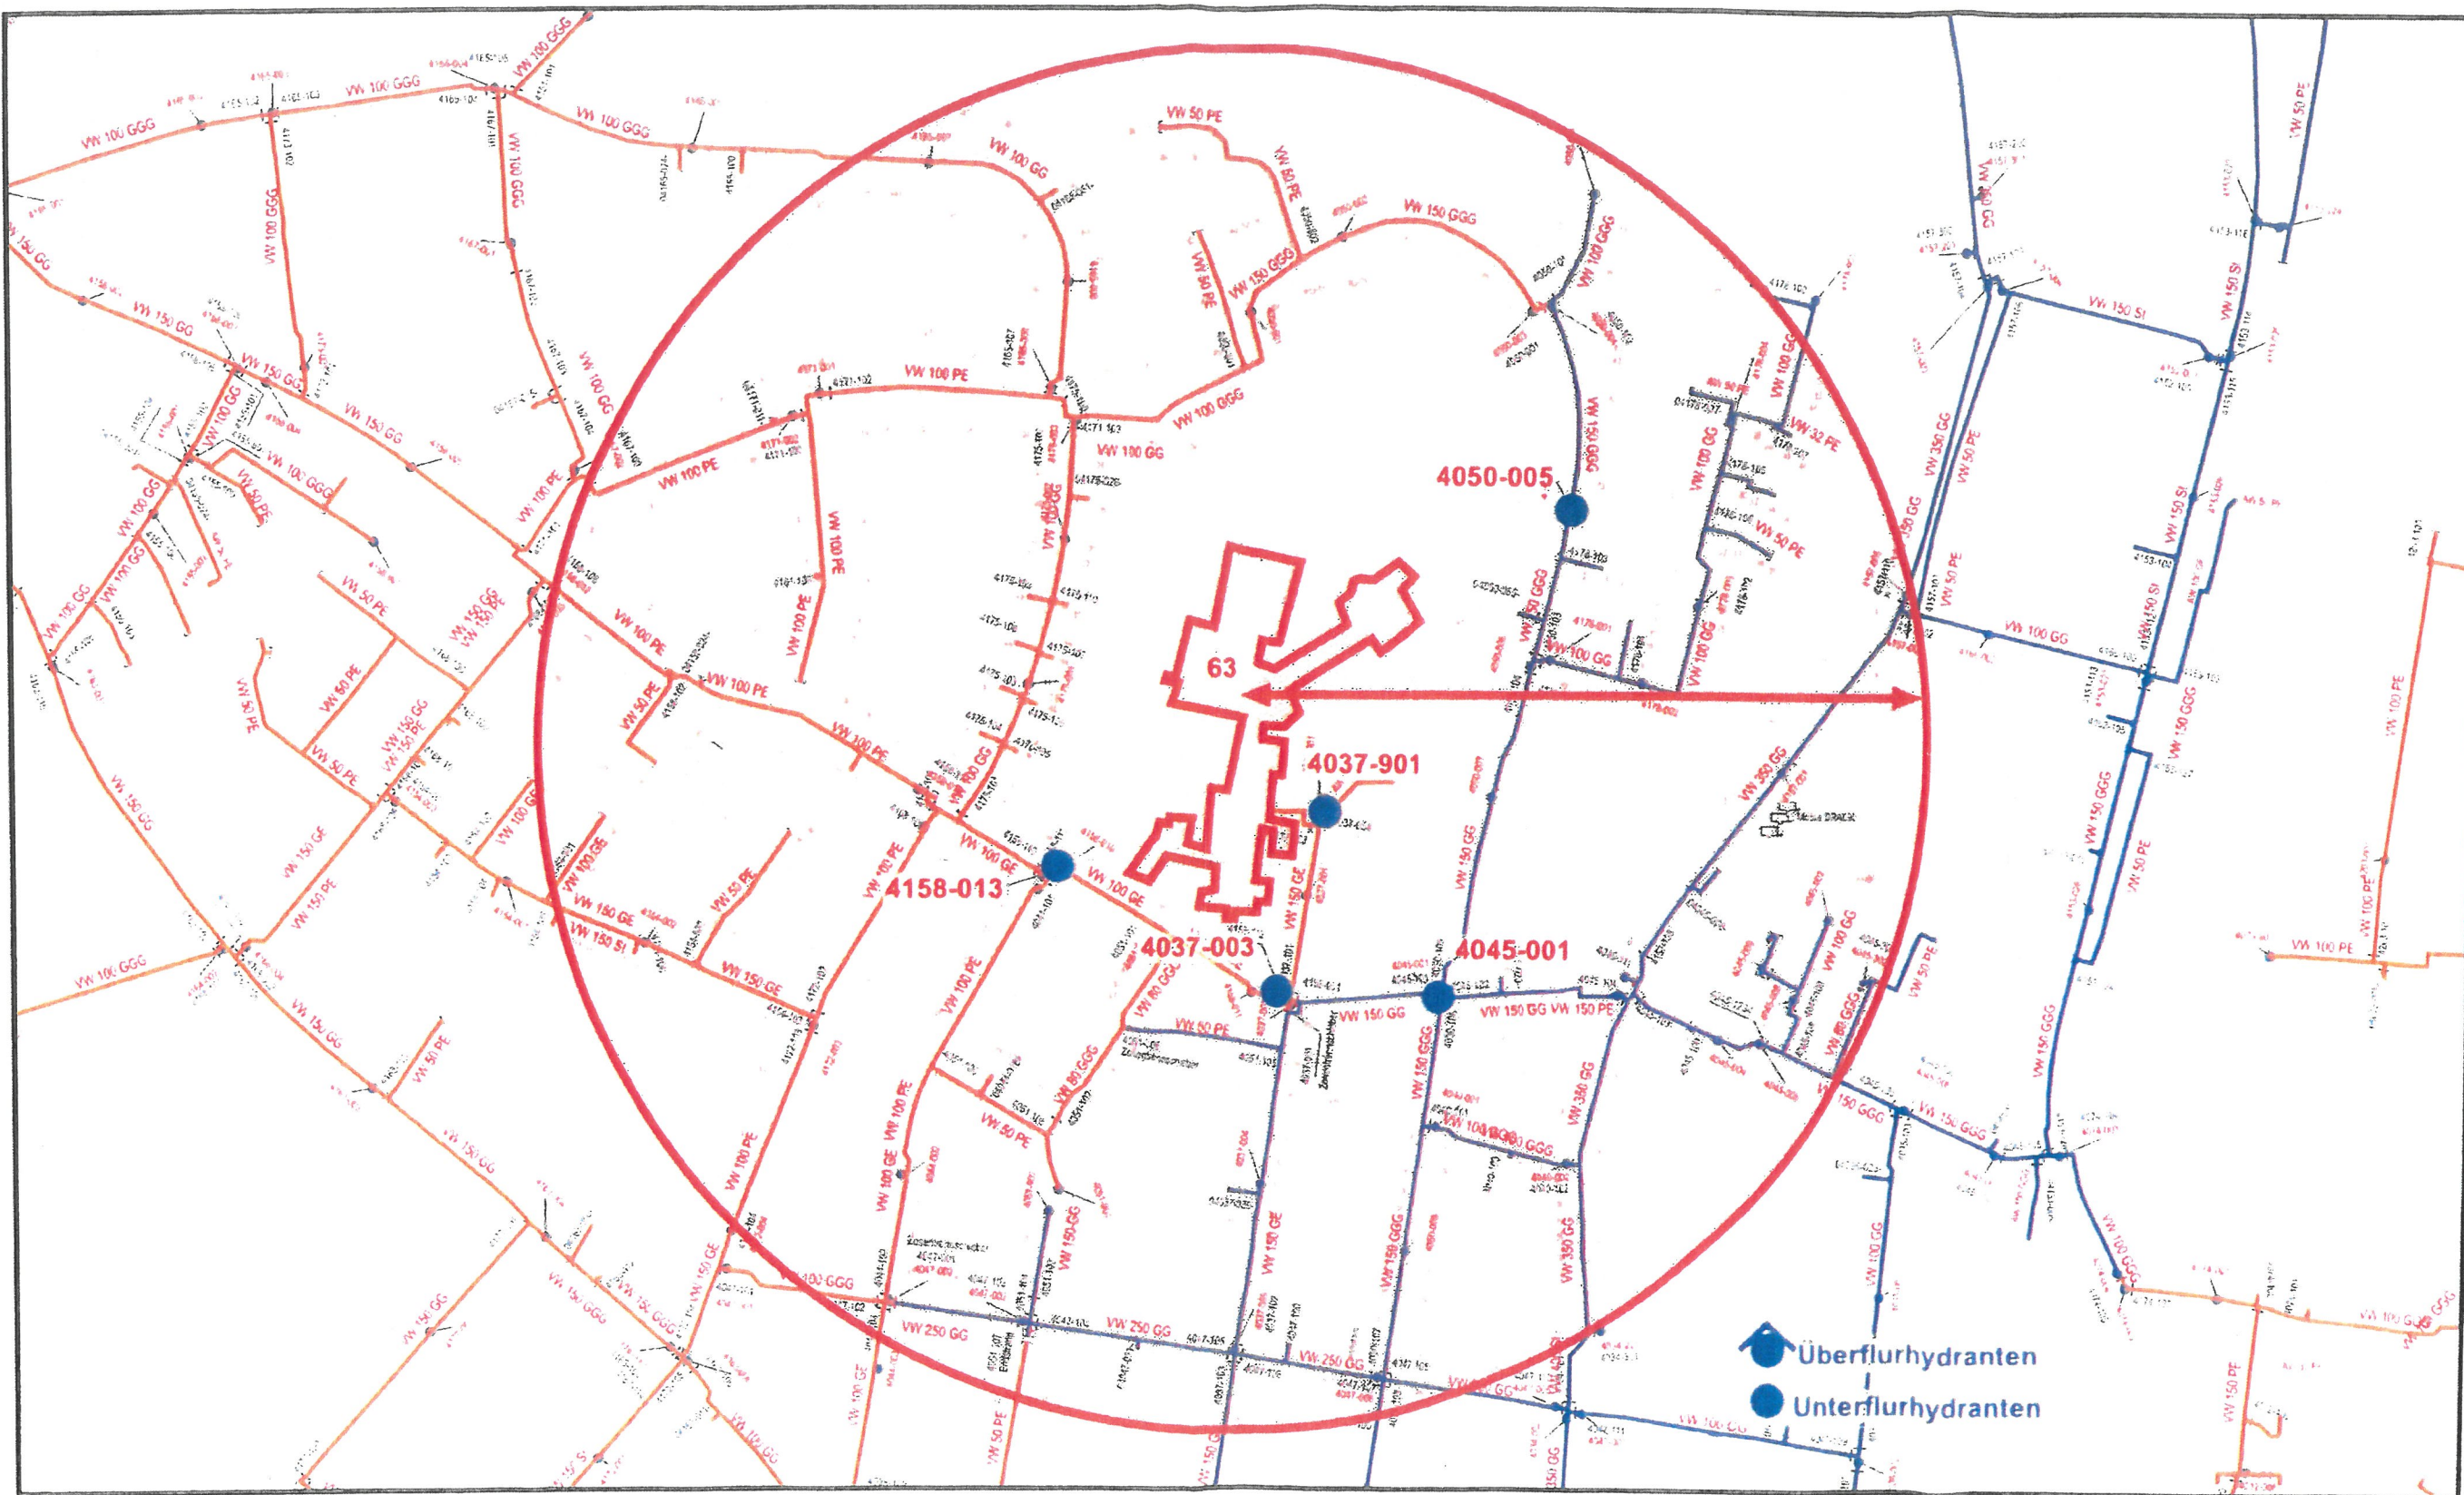

Löschwasserbereitstellung St. Elisabeth Hospital Iserlohn
Hochstraße 63

**Stadtwerke
Iserlohn**

Planwerk: 110 - Wasser
Maßstab: 1 : 2800
Datum: 12.01.2022
Ersteller: Sterkau Dirk

