





Ansicht | 1:10

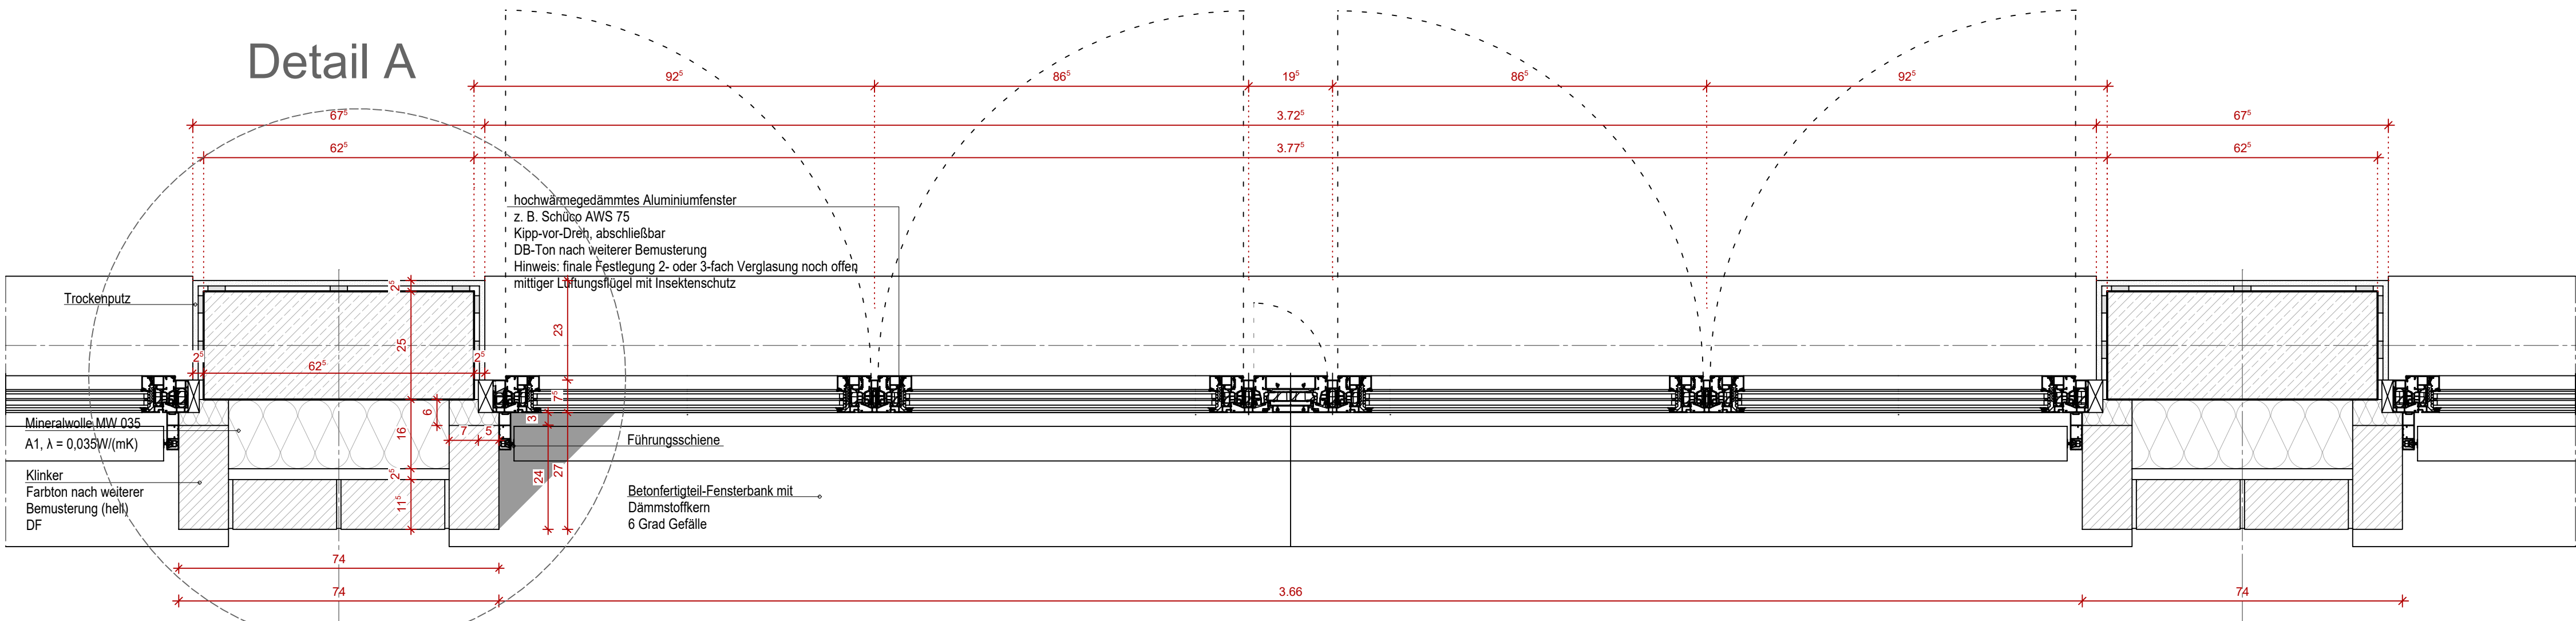


Horizontalschnitt | 1:10

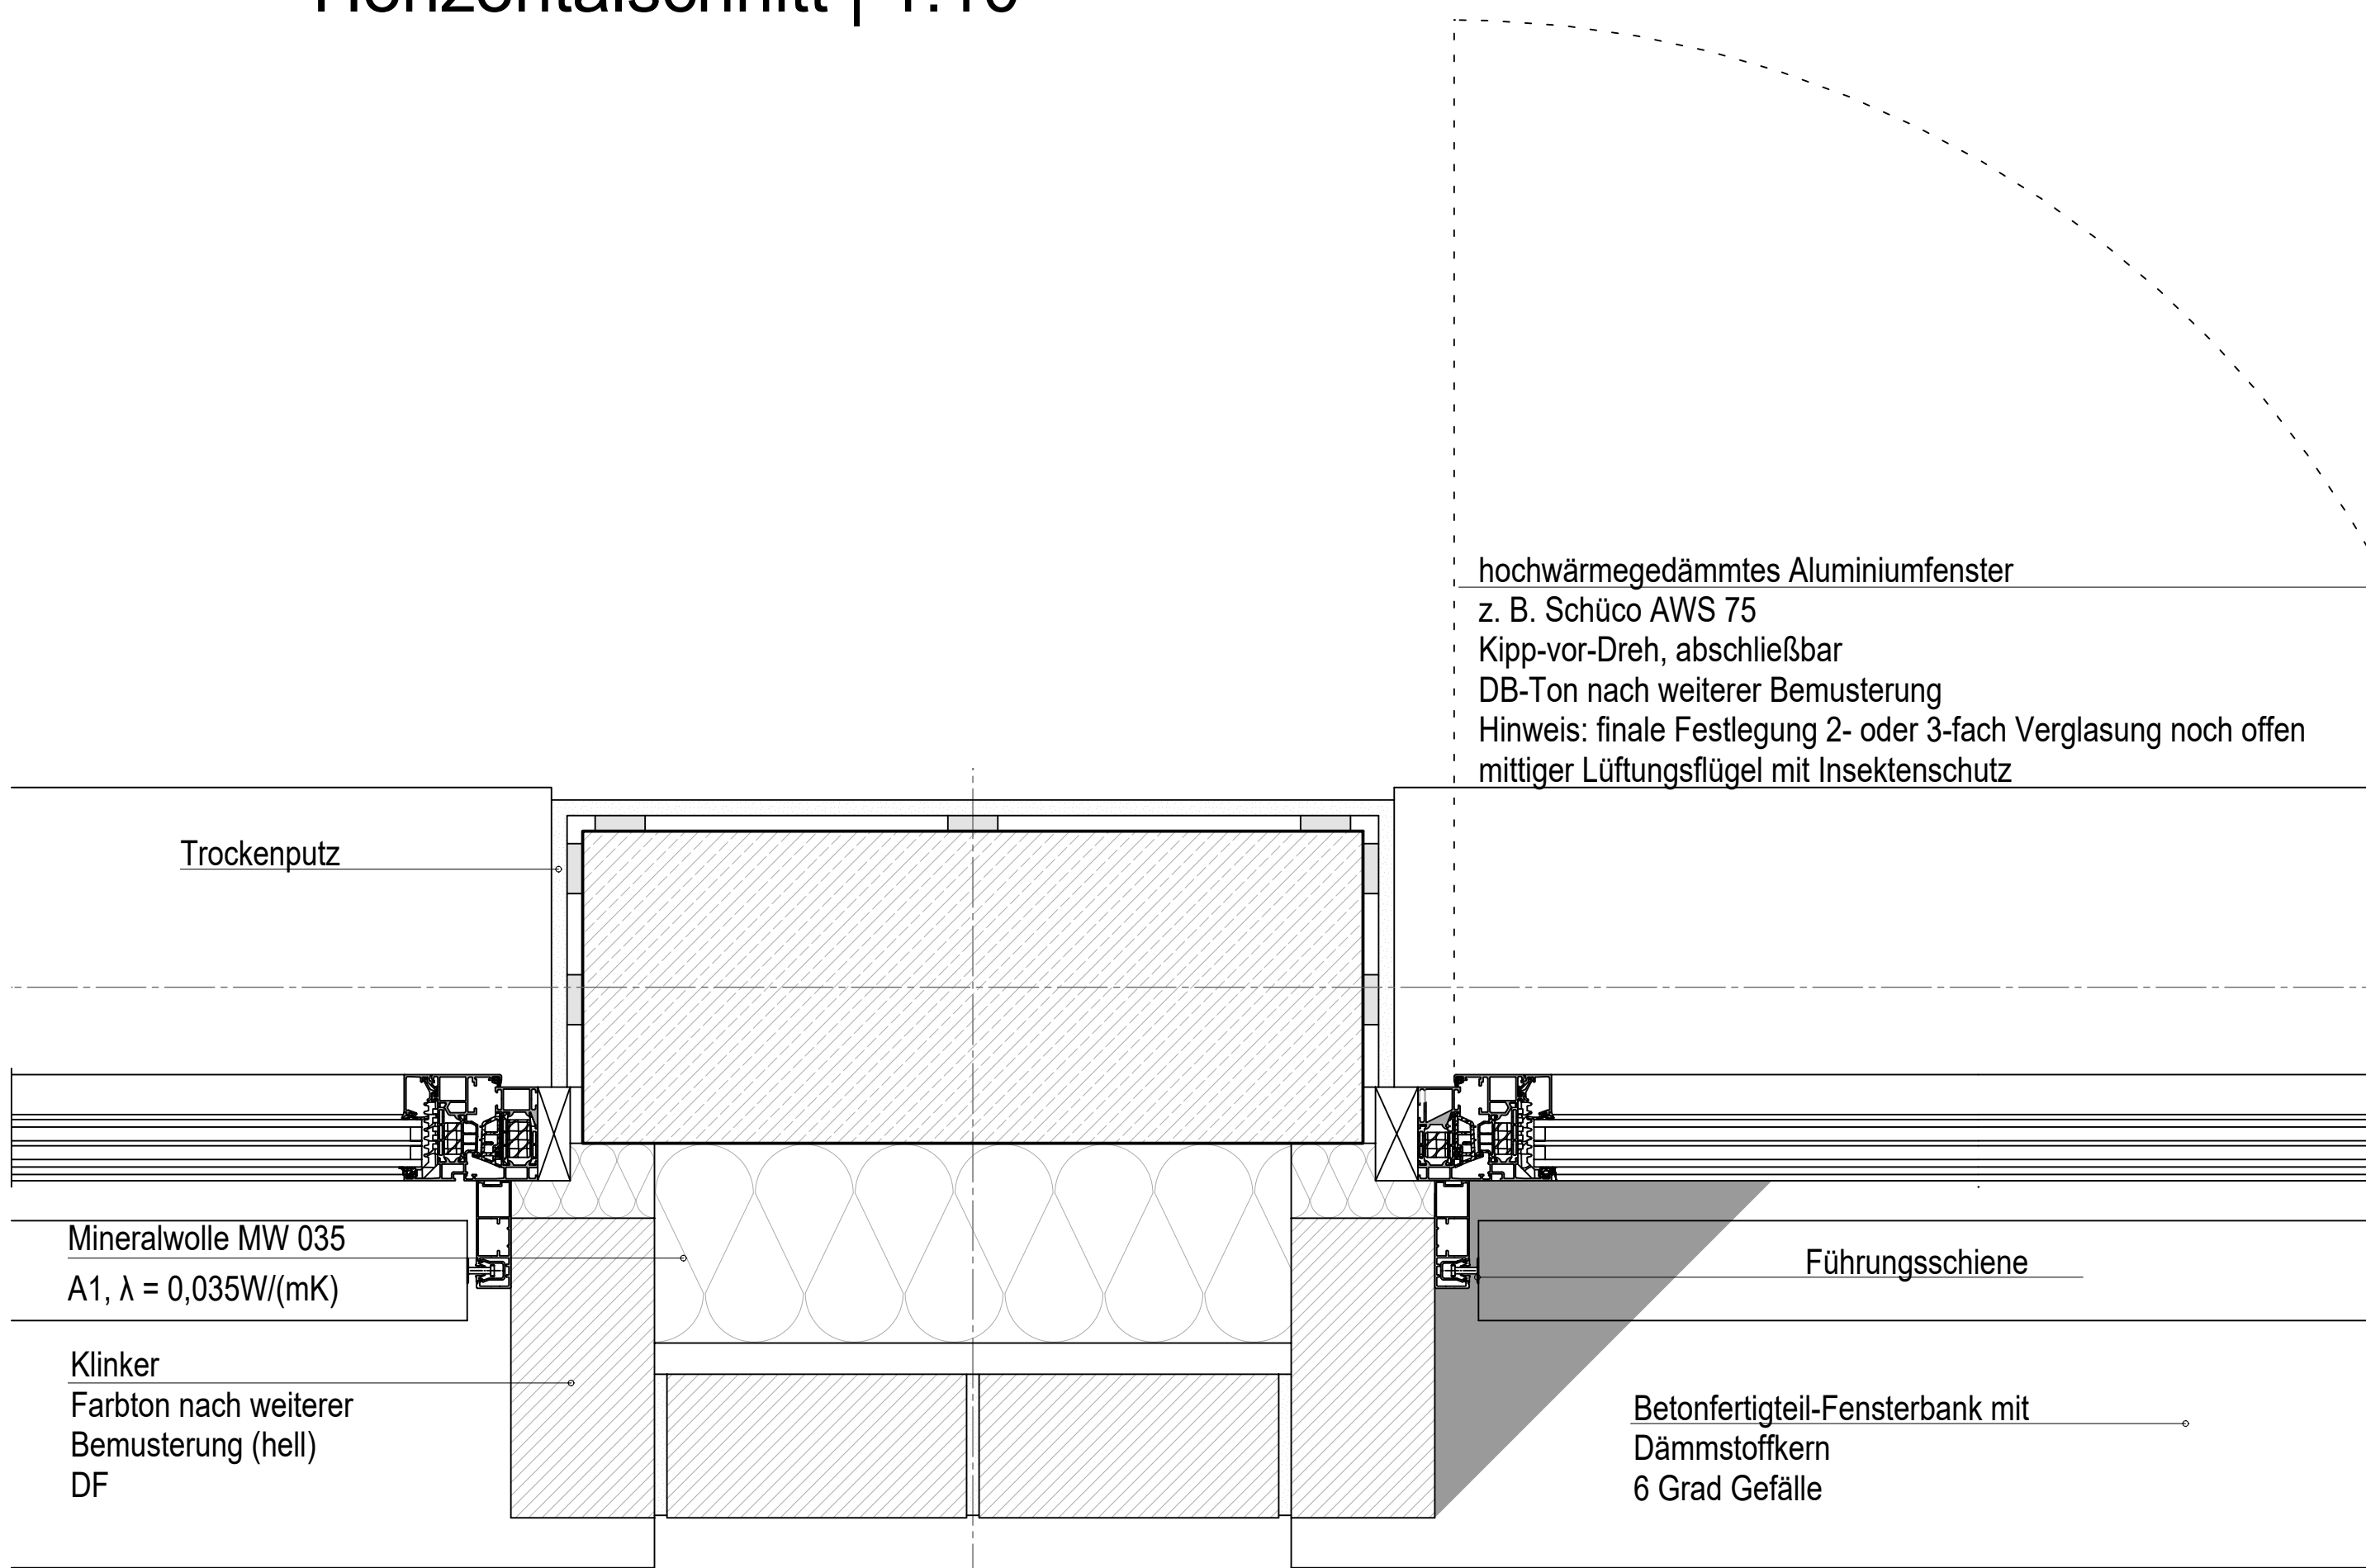


Detail A

Detail Fenster Bettenhaus | 1:10 / 1:5

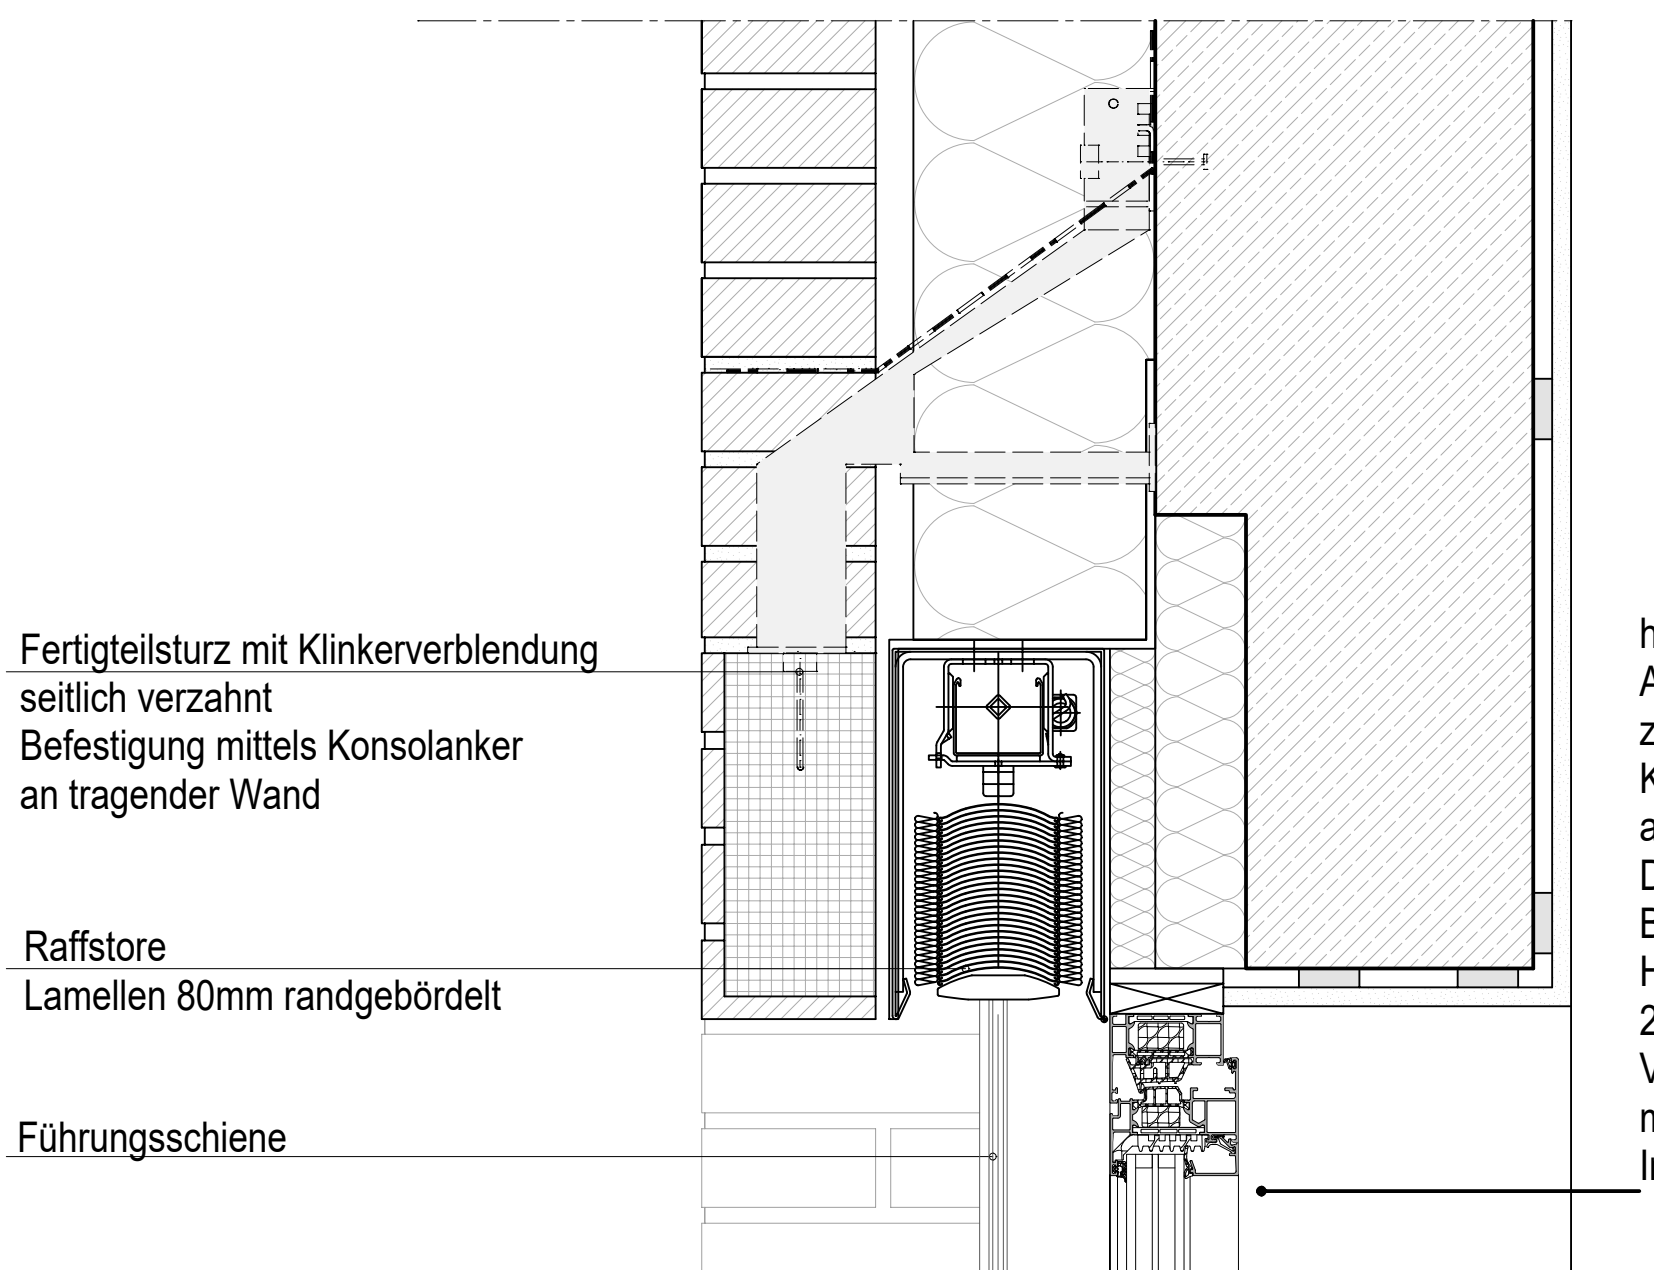


Detail B

Detail B

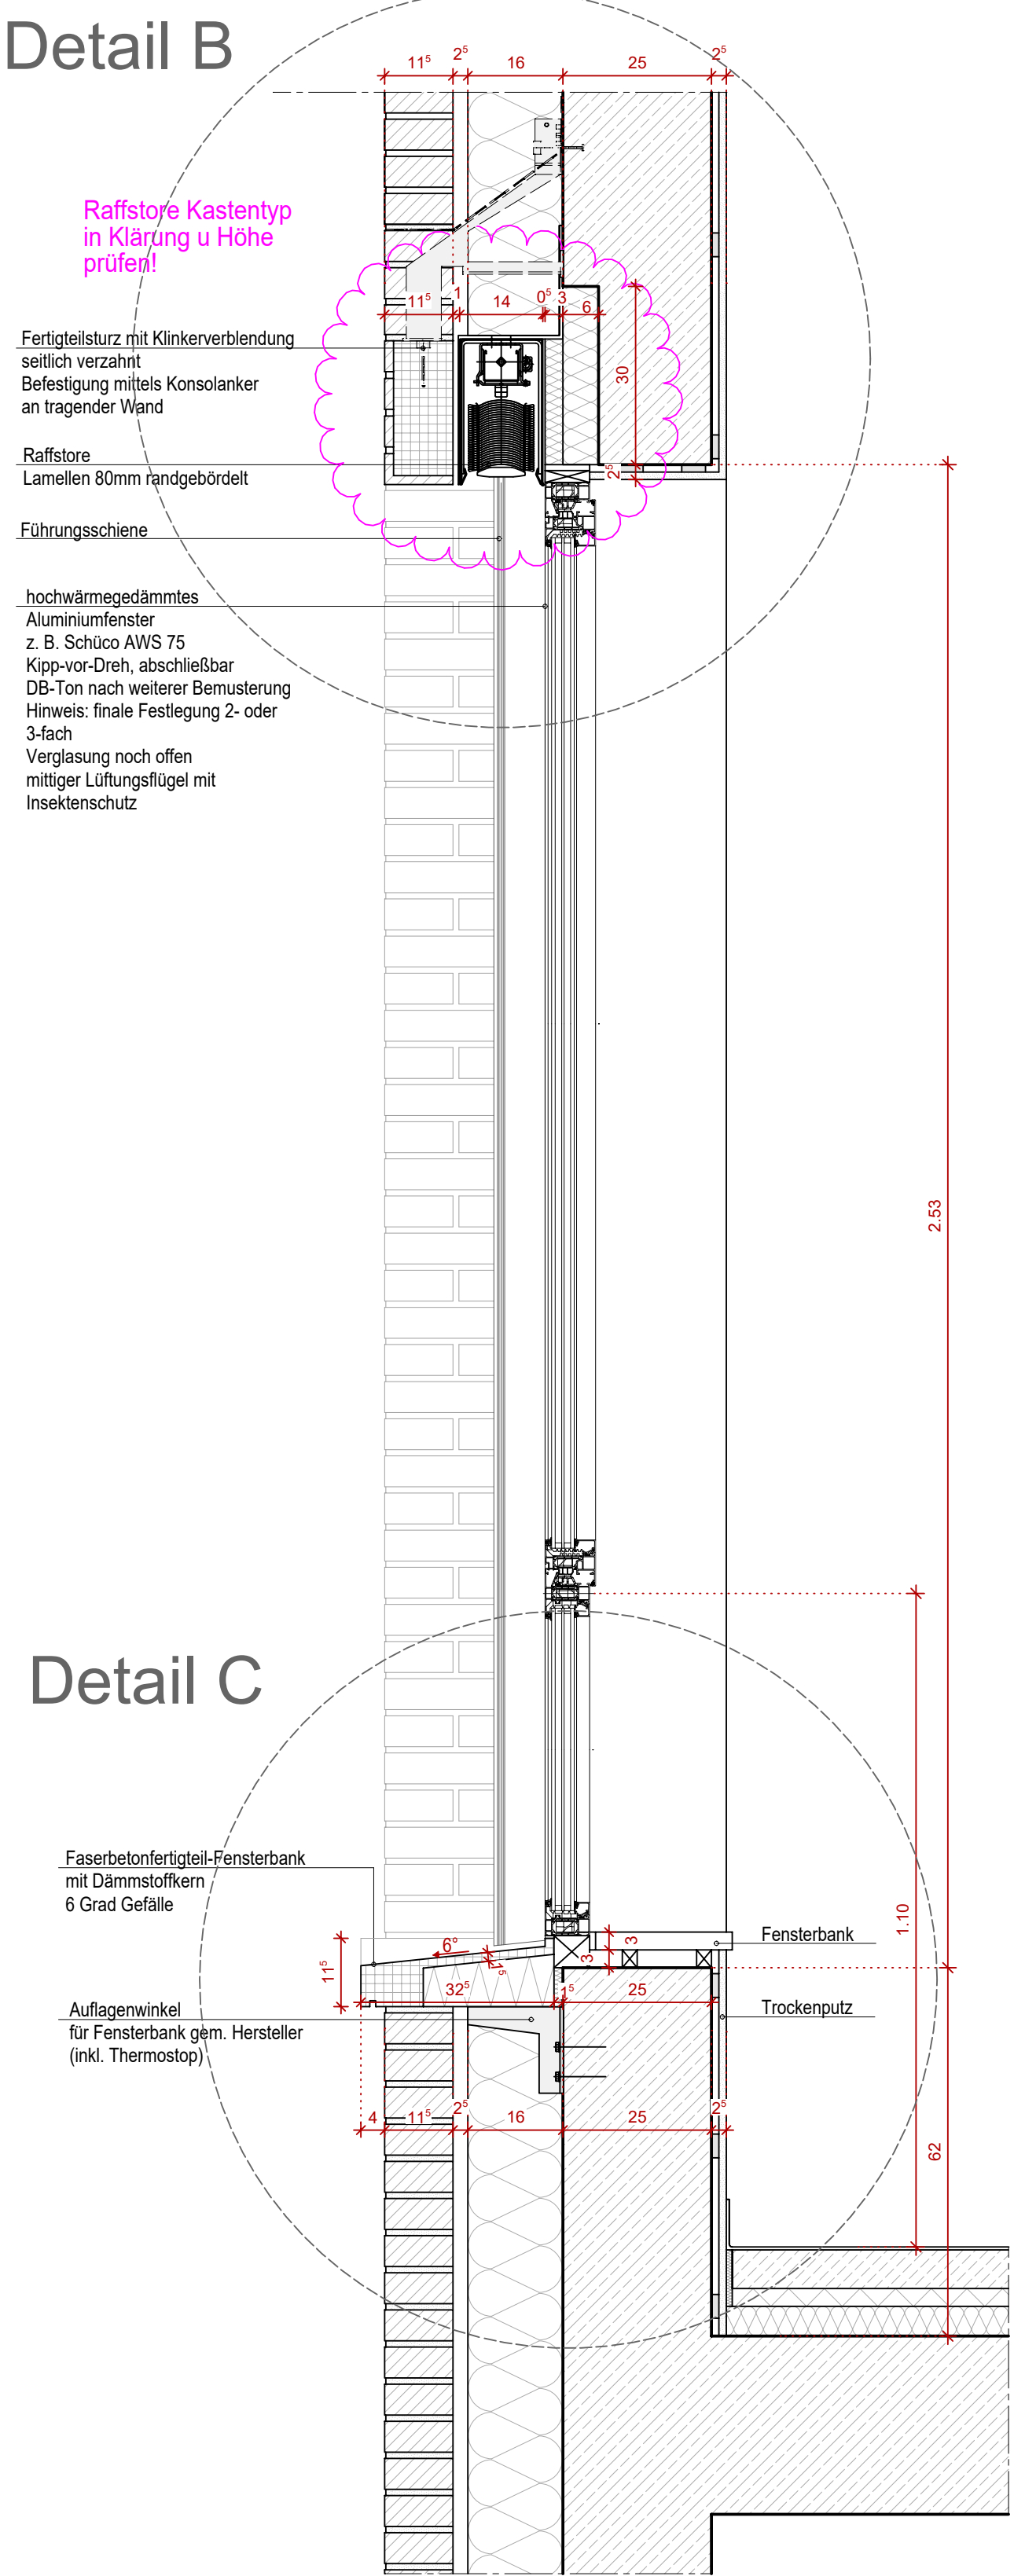

Detail C


Vertikalschnitt | 1:10

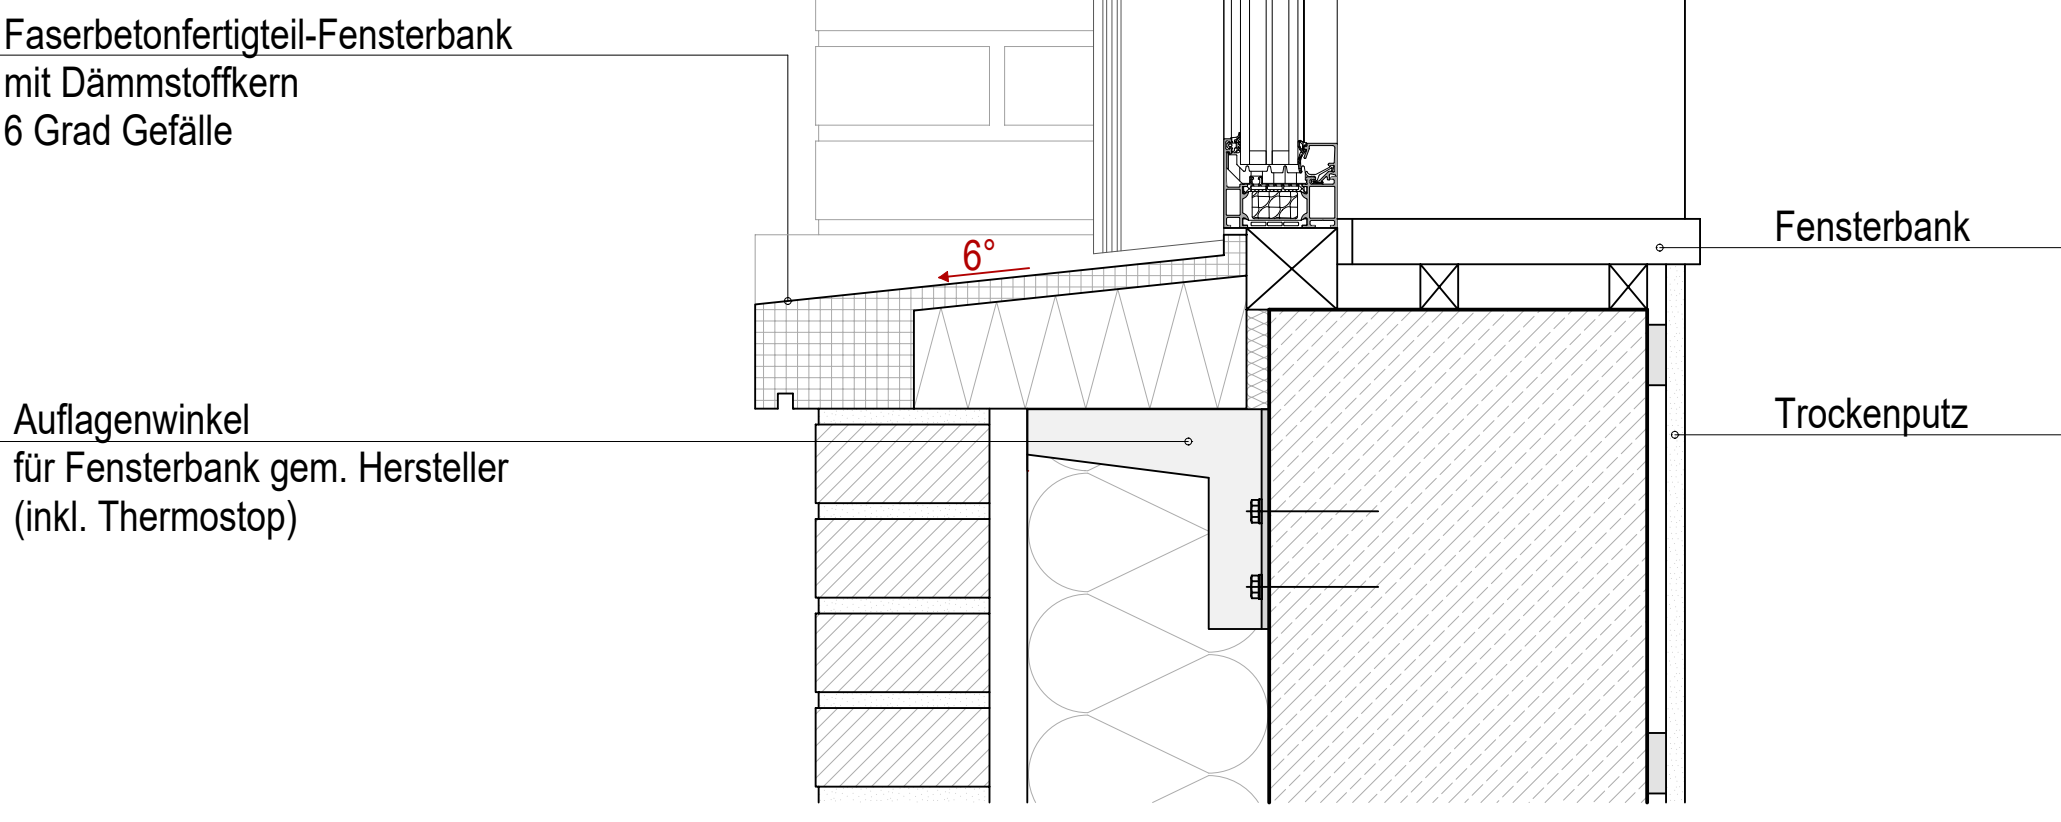

Detail C

VORABZUG ZUR
ROHBAUPLANUNG

Hinweis:
Detail dient zur Veranschau-
lichung der Fügung der Bau-
teile:
-> Noch keine Darstellung
von Befestigung sowie Folien

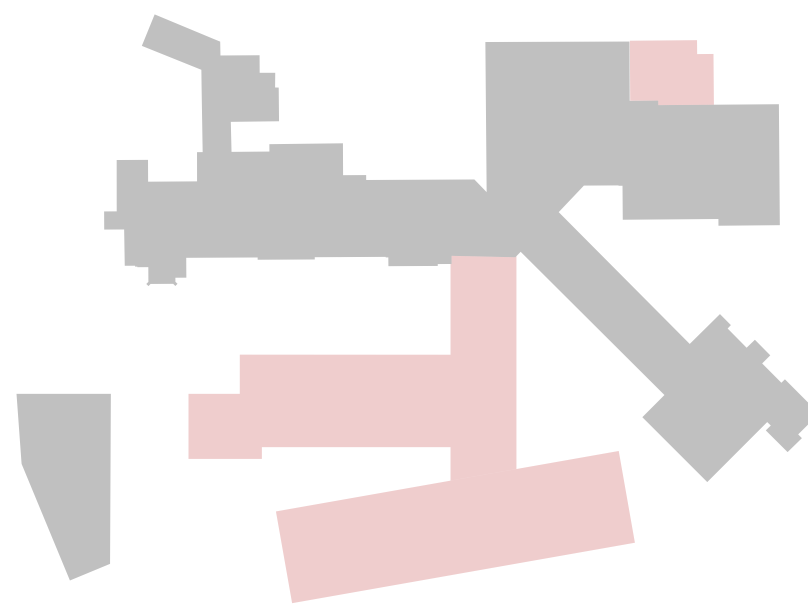

DIESER PLAN DIENT AUSSCHLIEßLICH
ZUR KALKULATION

VORABZUG

PLANSTAND:	20.01.2026
PROJEKT	Erweiterung und Umbau des St. Elisabeth Hospital Iserlohn Hochstraße 63 58638 Iserlohn
Bauherr	Kath. Kliniken im Märkischen Kreis Hochstraße 63 58638 Iserlohn
Planverfasser	Im Delftjahr 1989a 44141 Dortmund 0231 - 47 60 893 www.mueller-architekten.com
PLANINHALT	Detail FENSTER LP 5 - AUSFÜHRUNGSPLANUNG
Plannummer	580
Maßstab	1:10
Geszeichnet	MK
Geprüft	SW
Unterschrift Bauherr	Unterschrift Architekt