




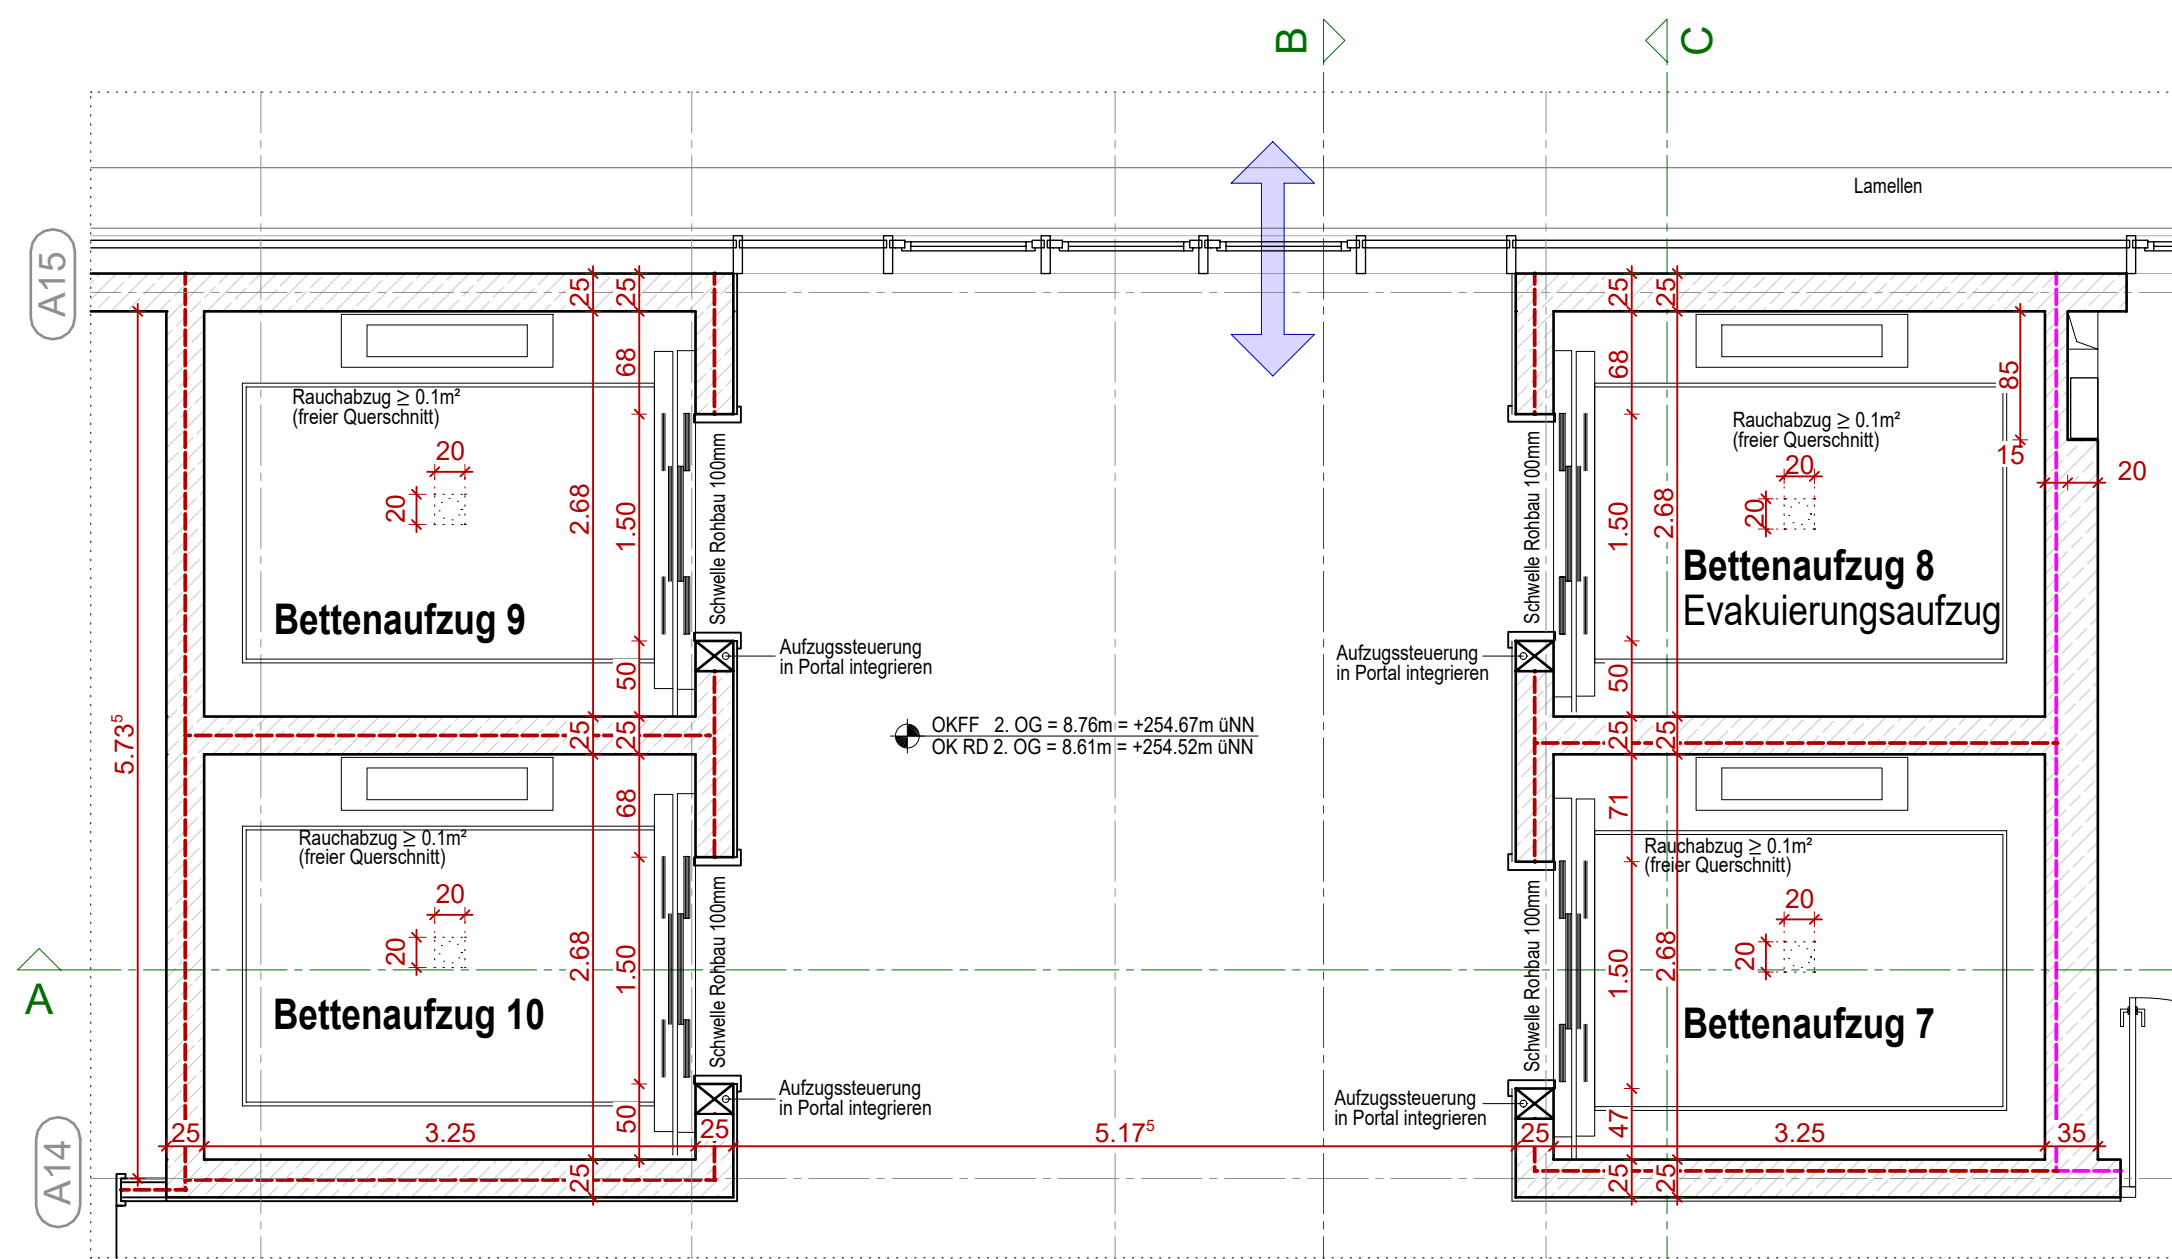


2. Obergeschoss

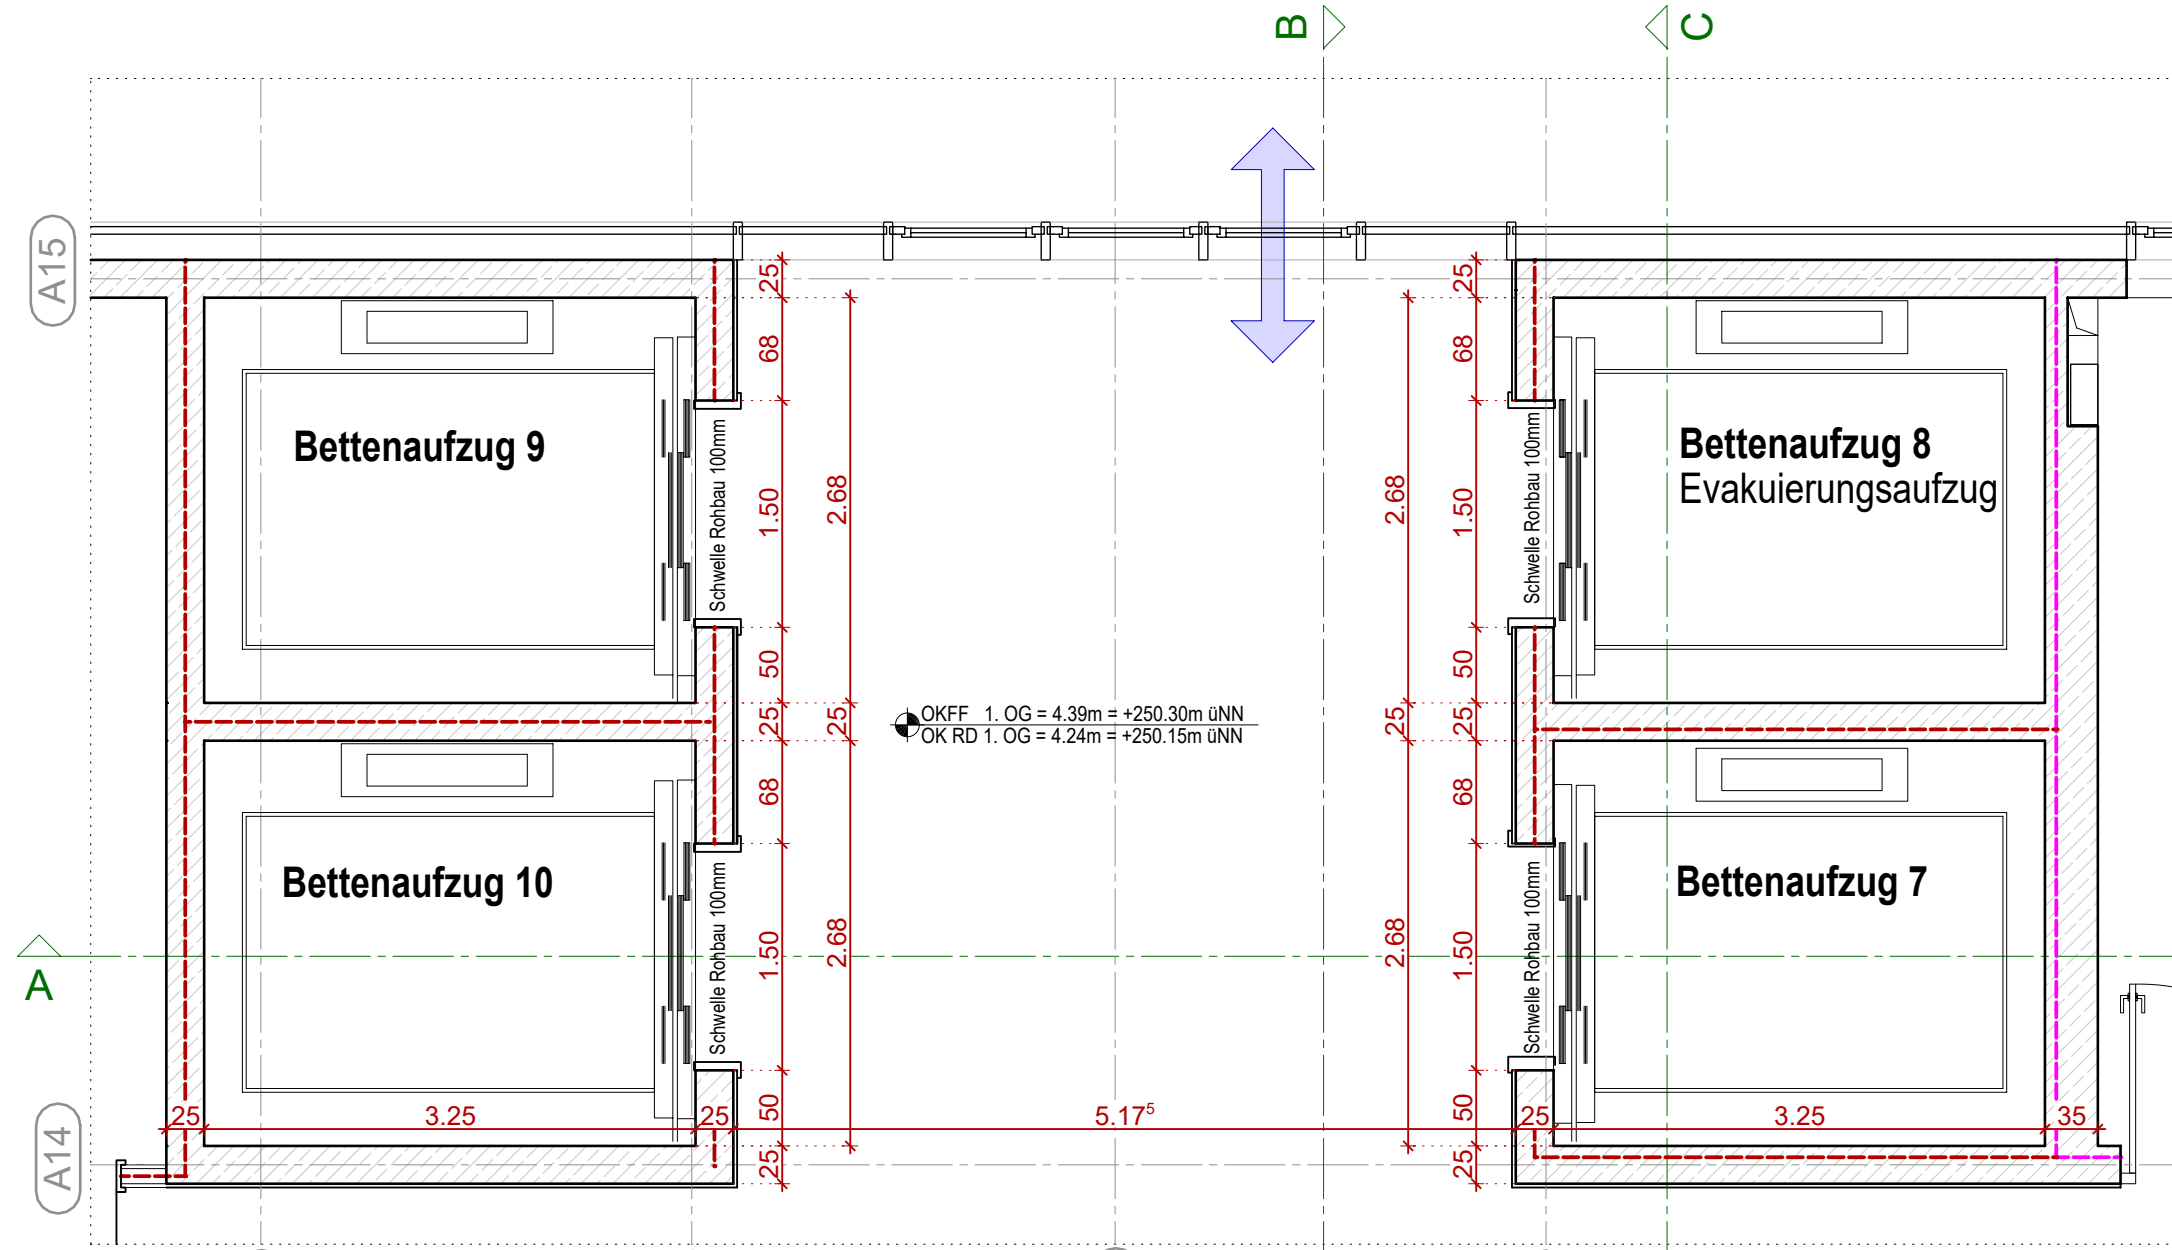

1. Obergeschoss

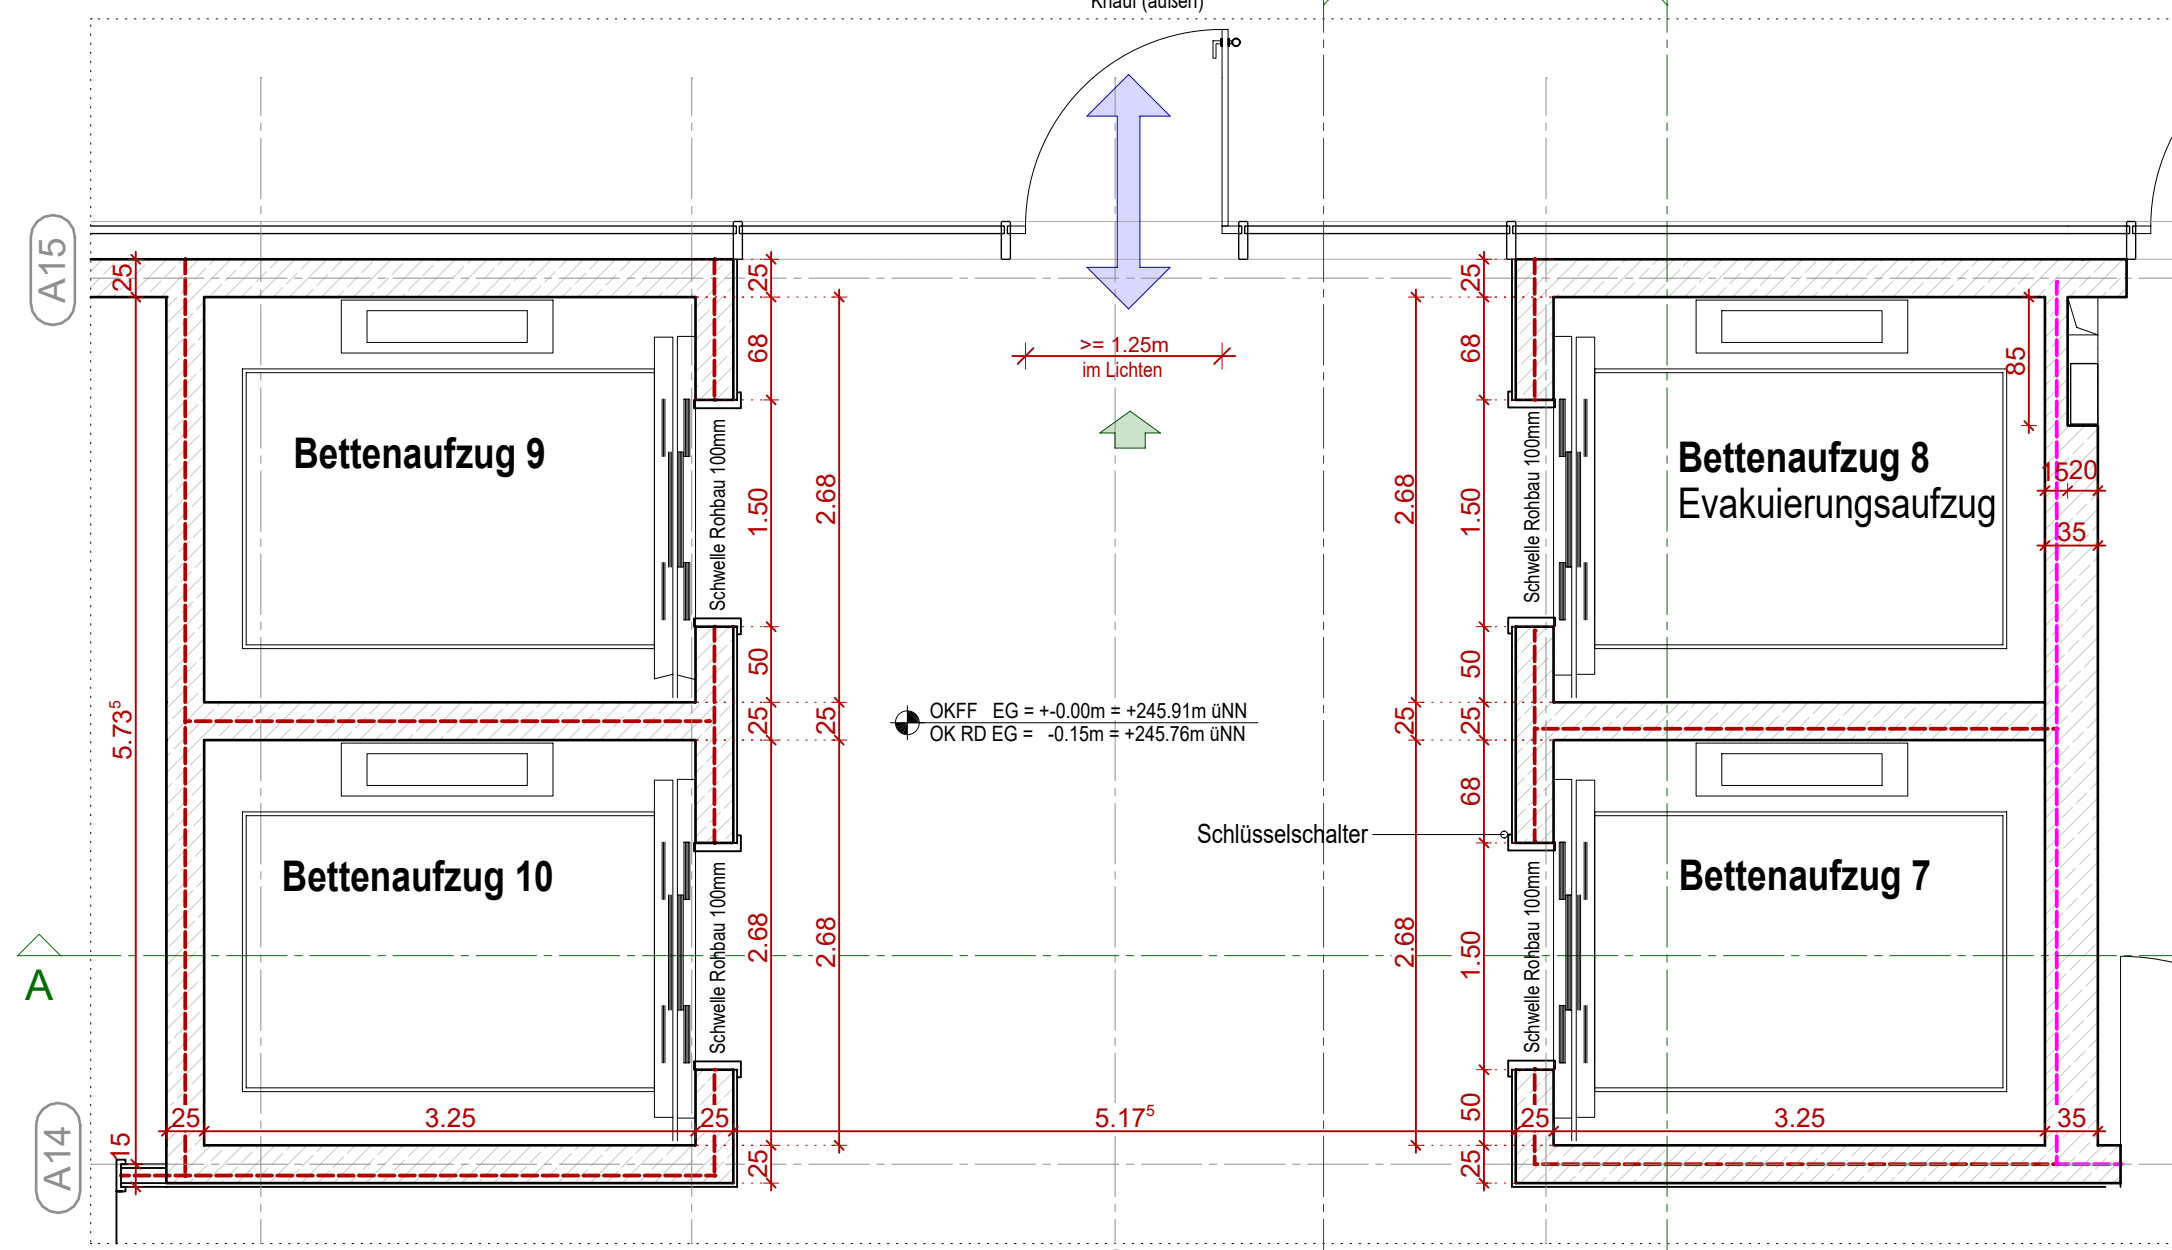


Erdgeschoss

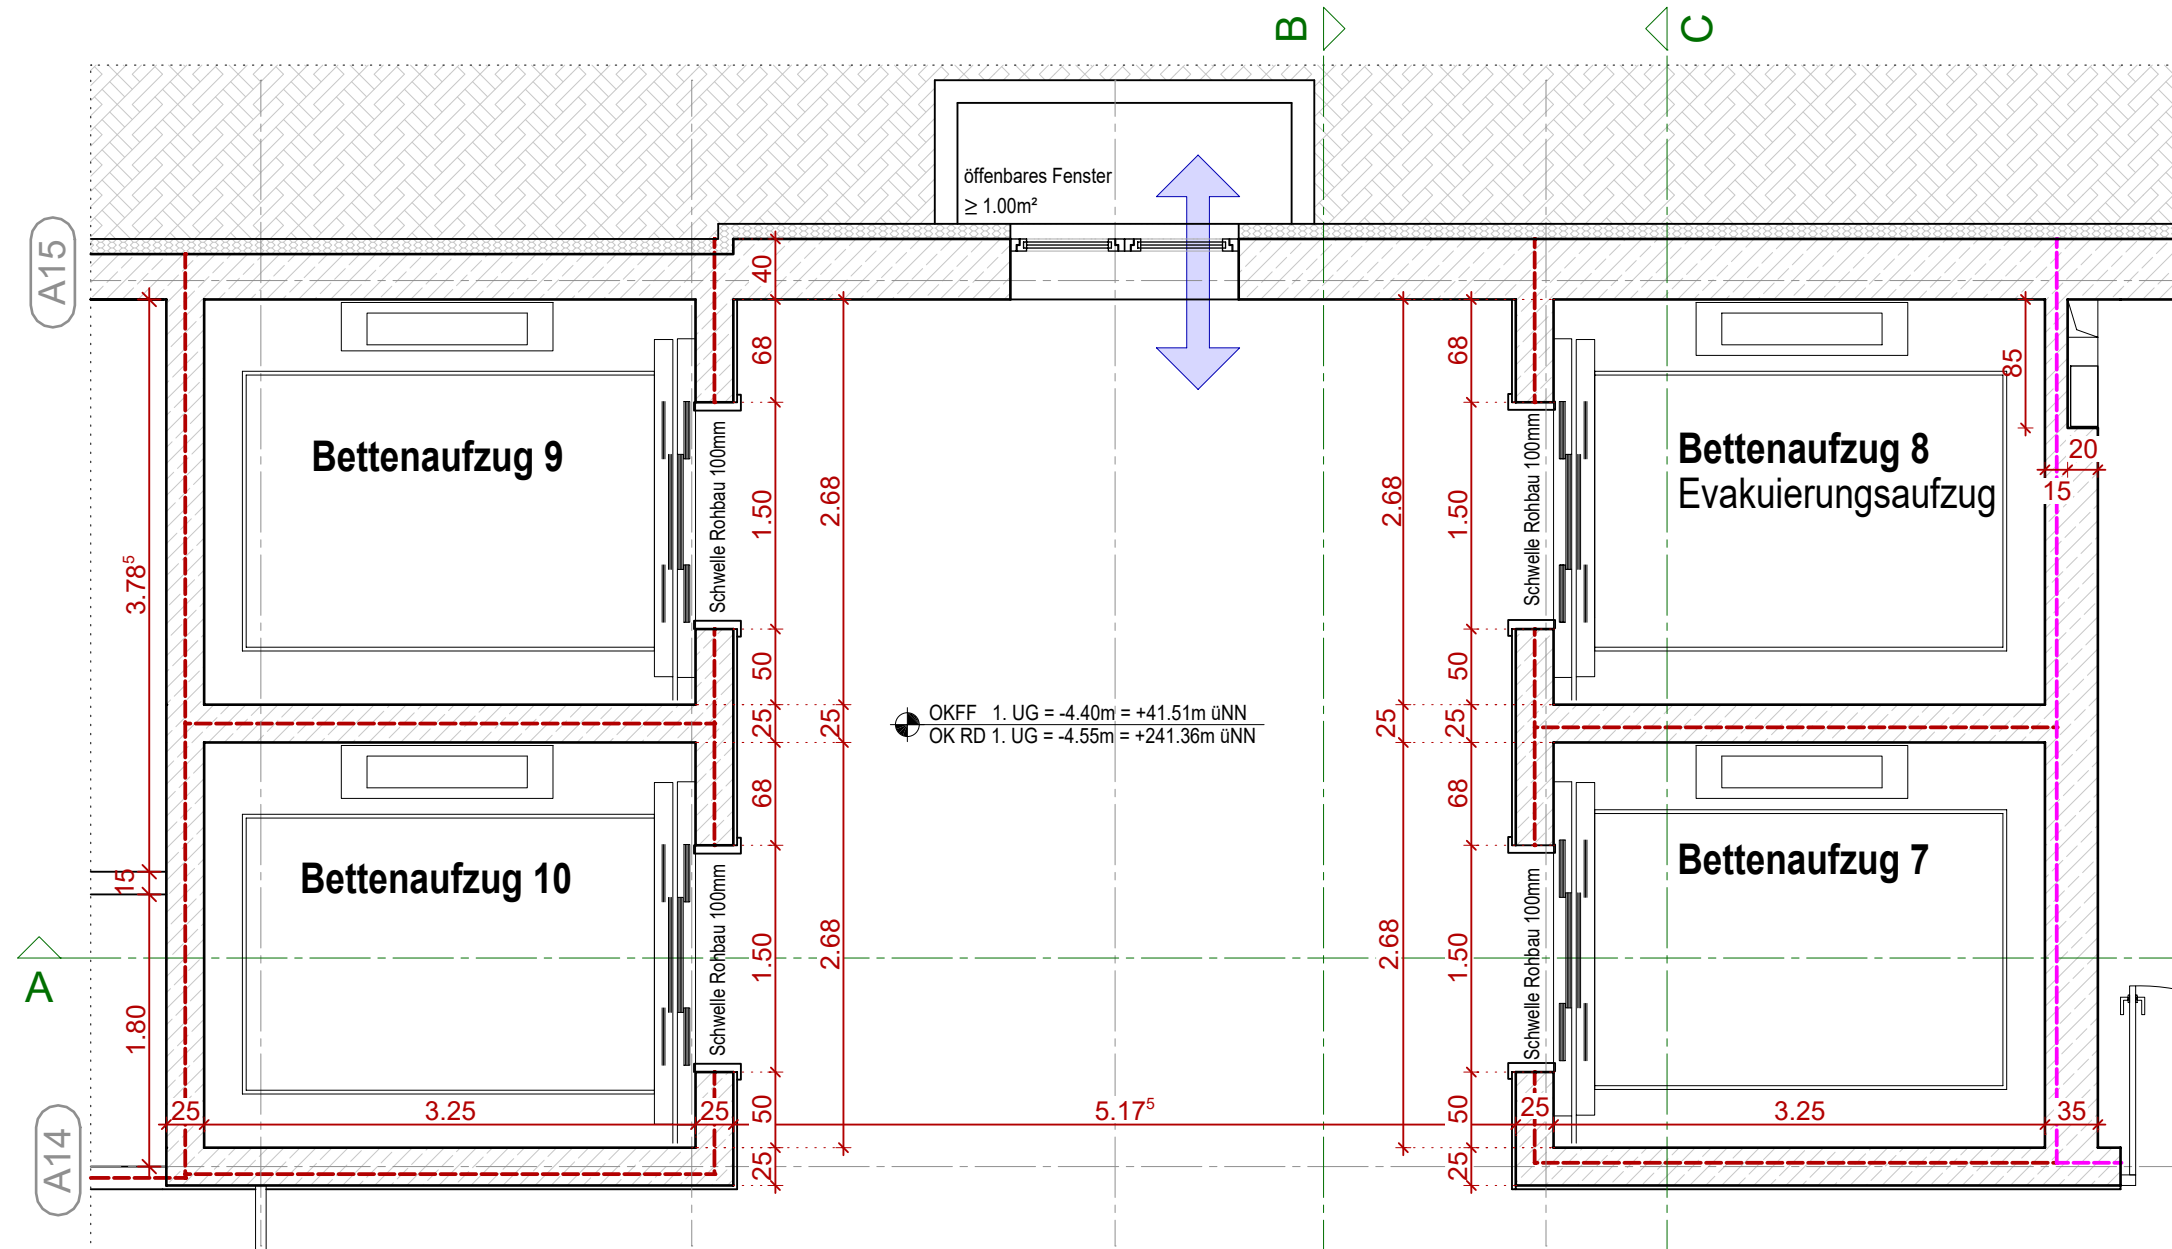


1. Untergeschoss

Fassadenschnitt - Aufzugsplanung Magistrale | 1:50

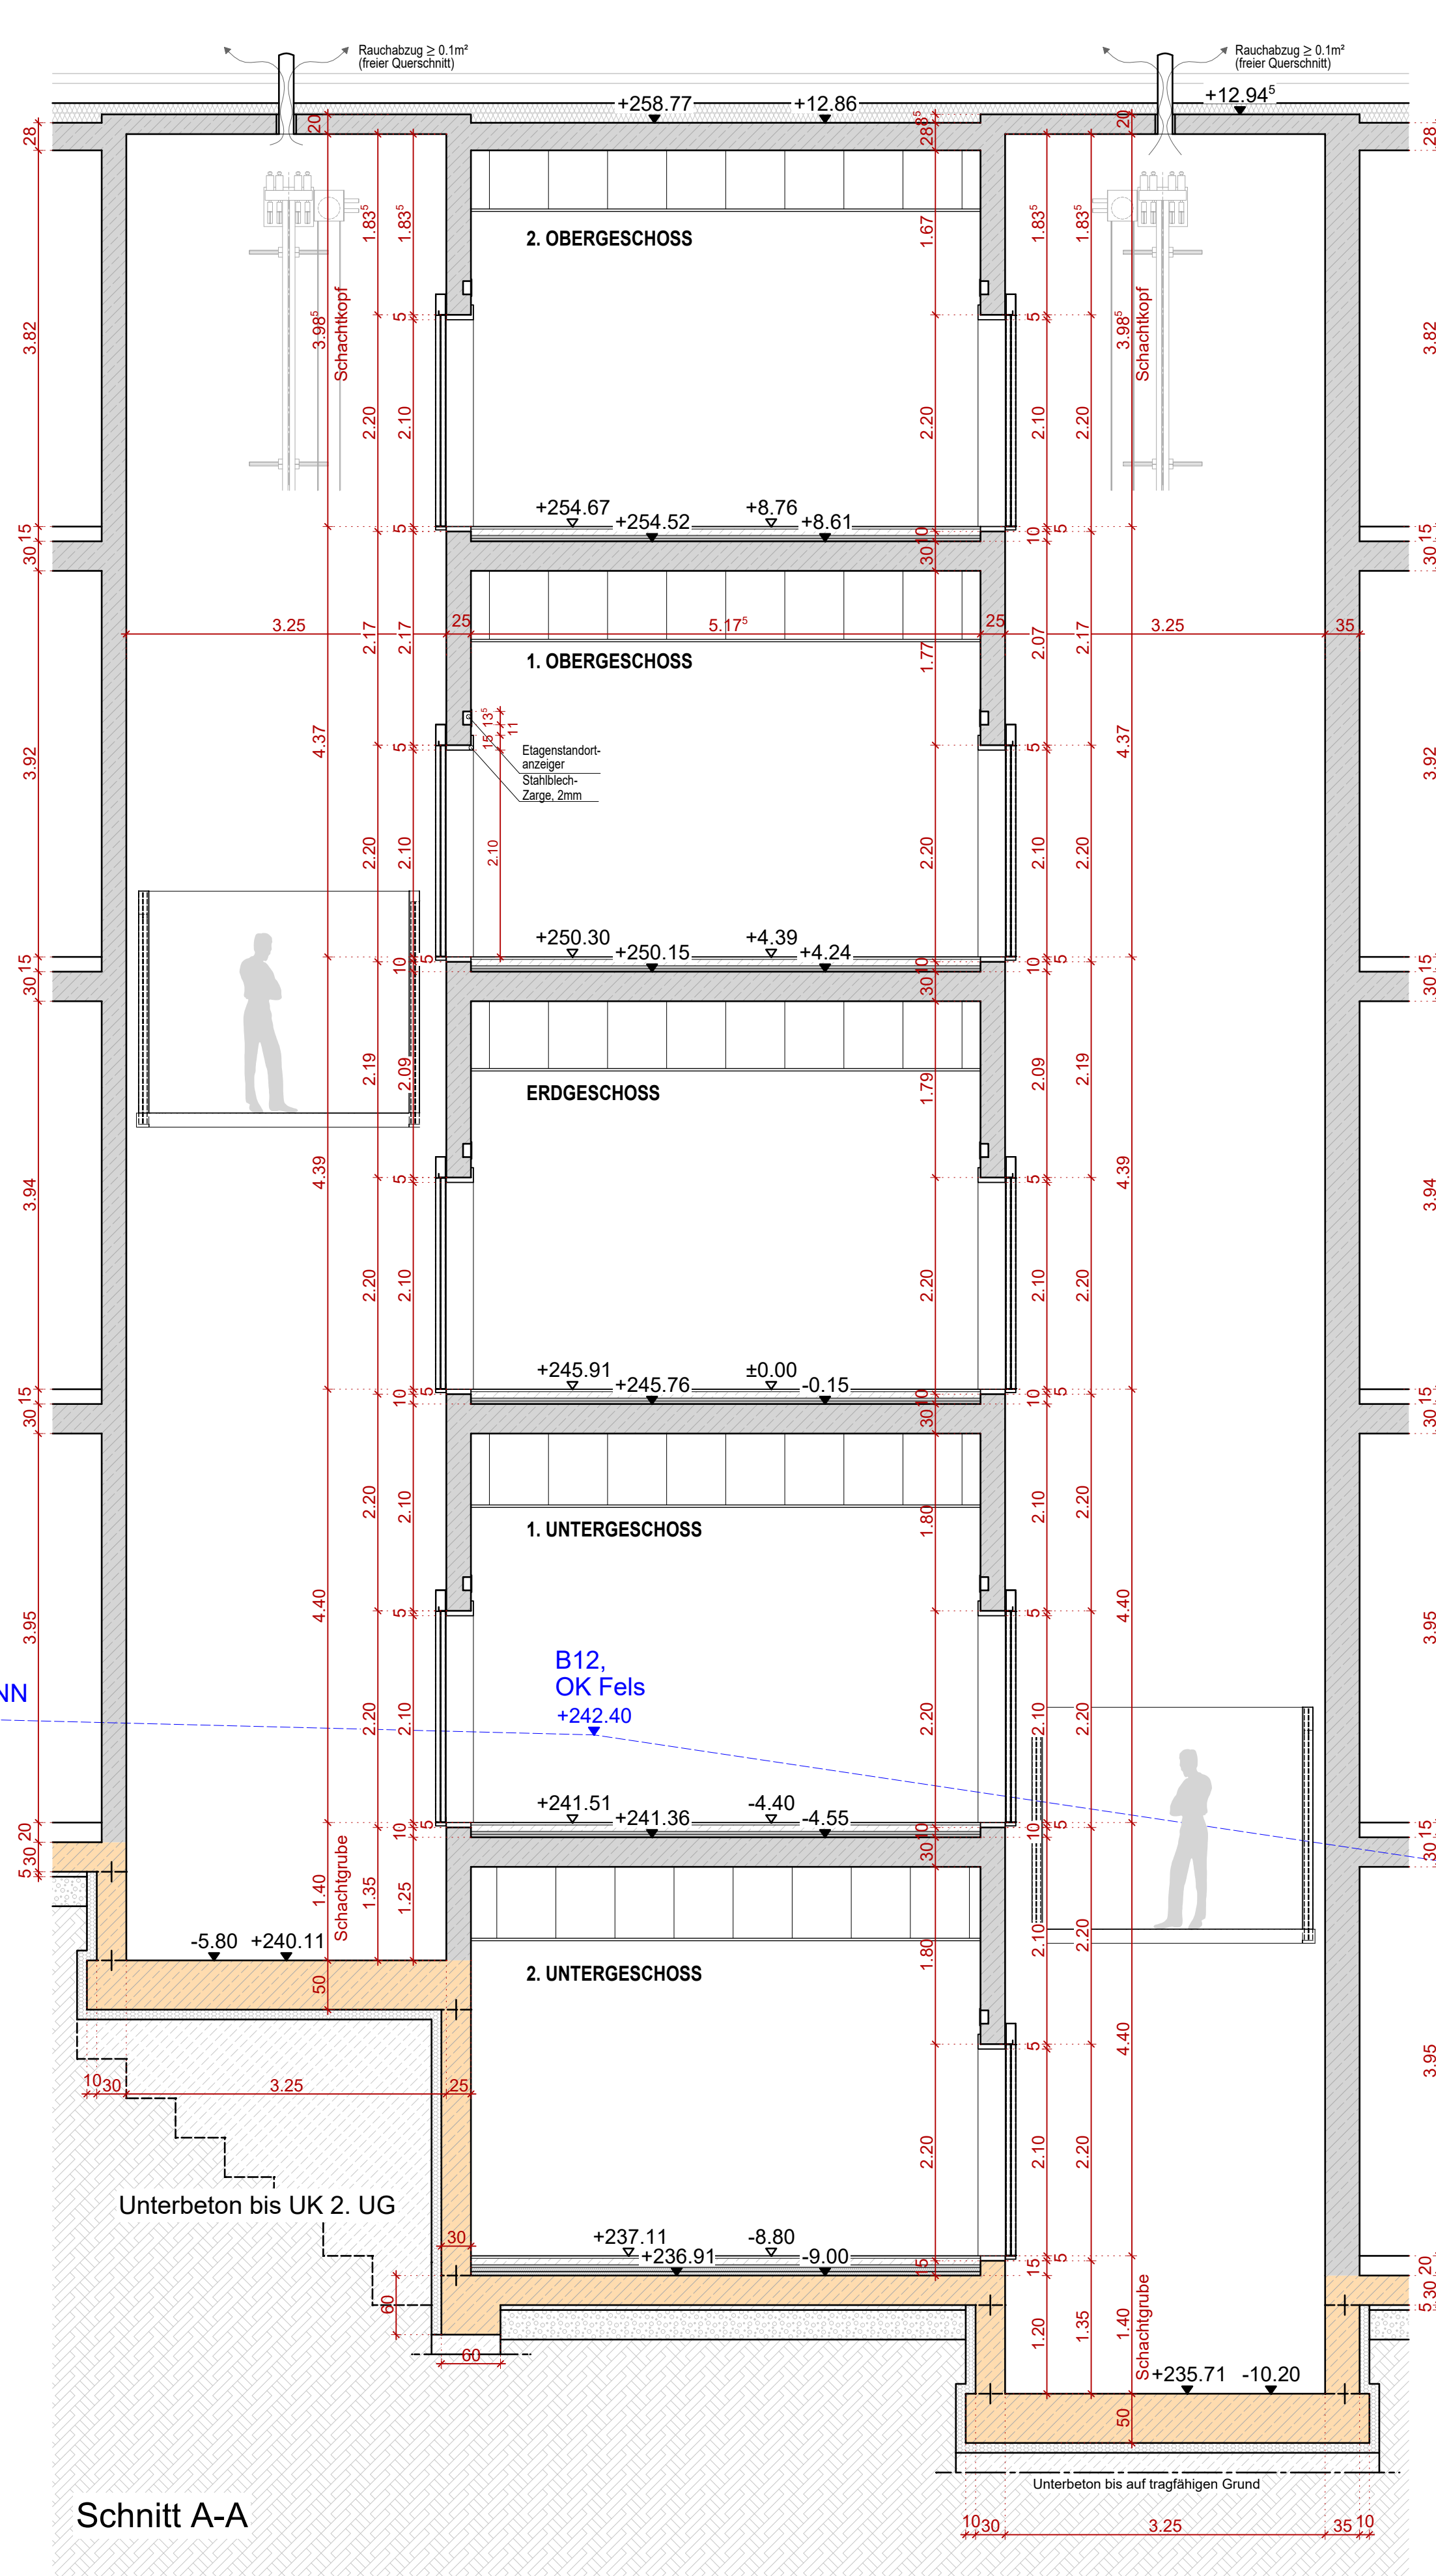


Schnitt A-A

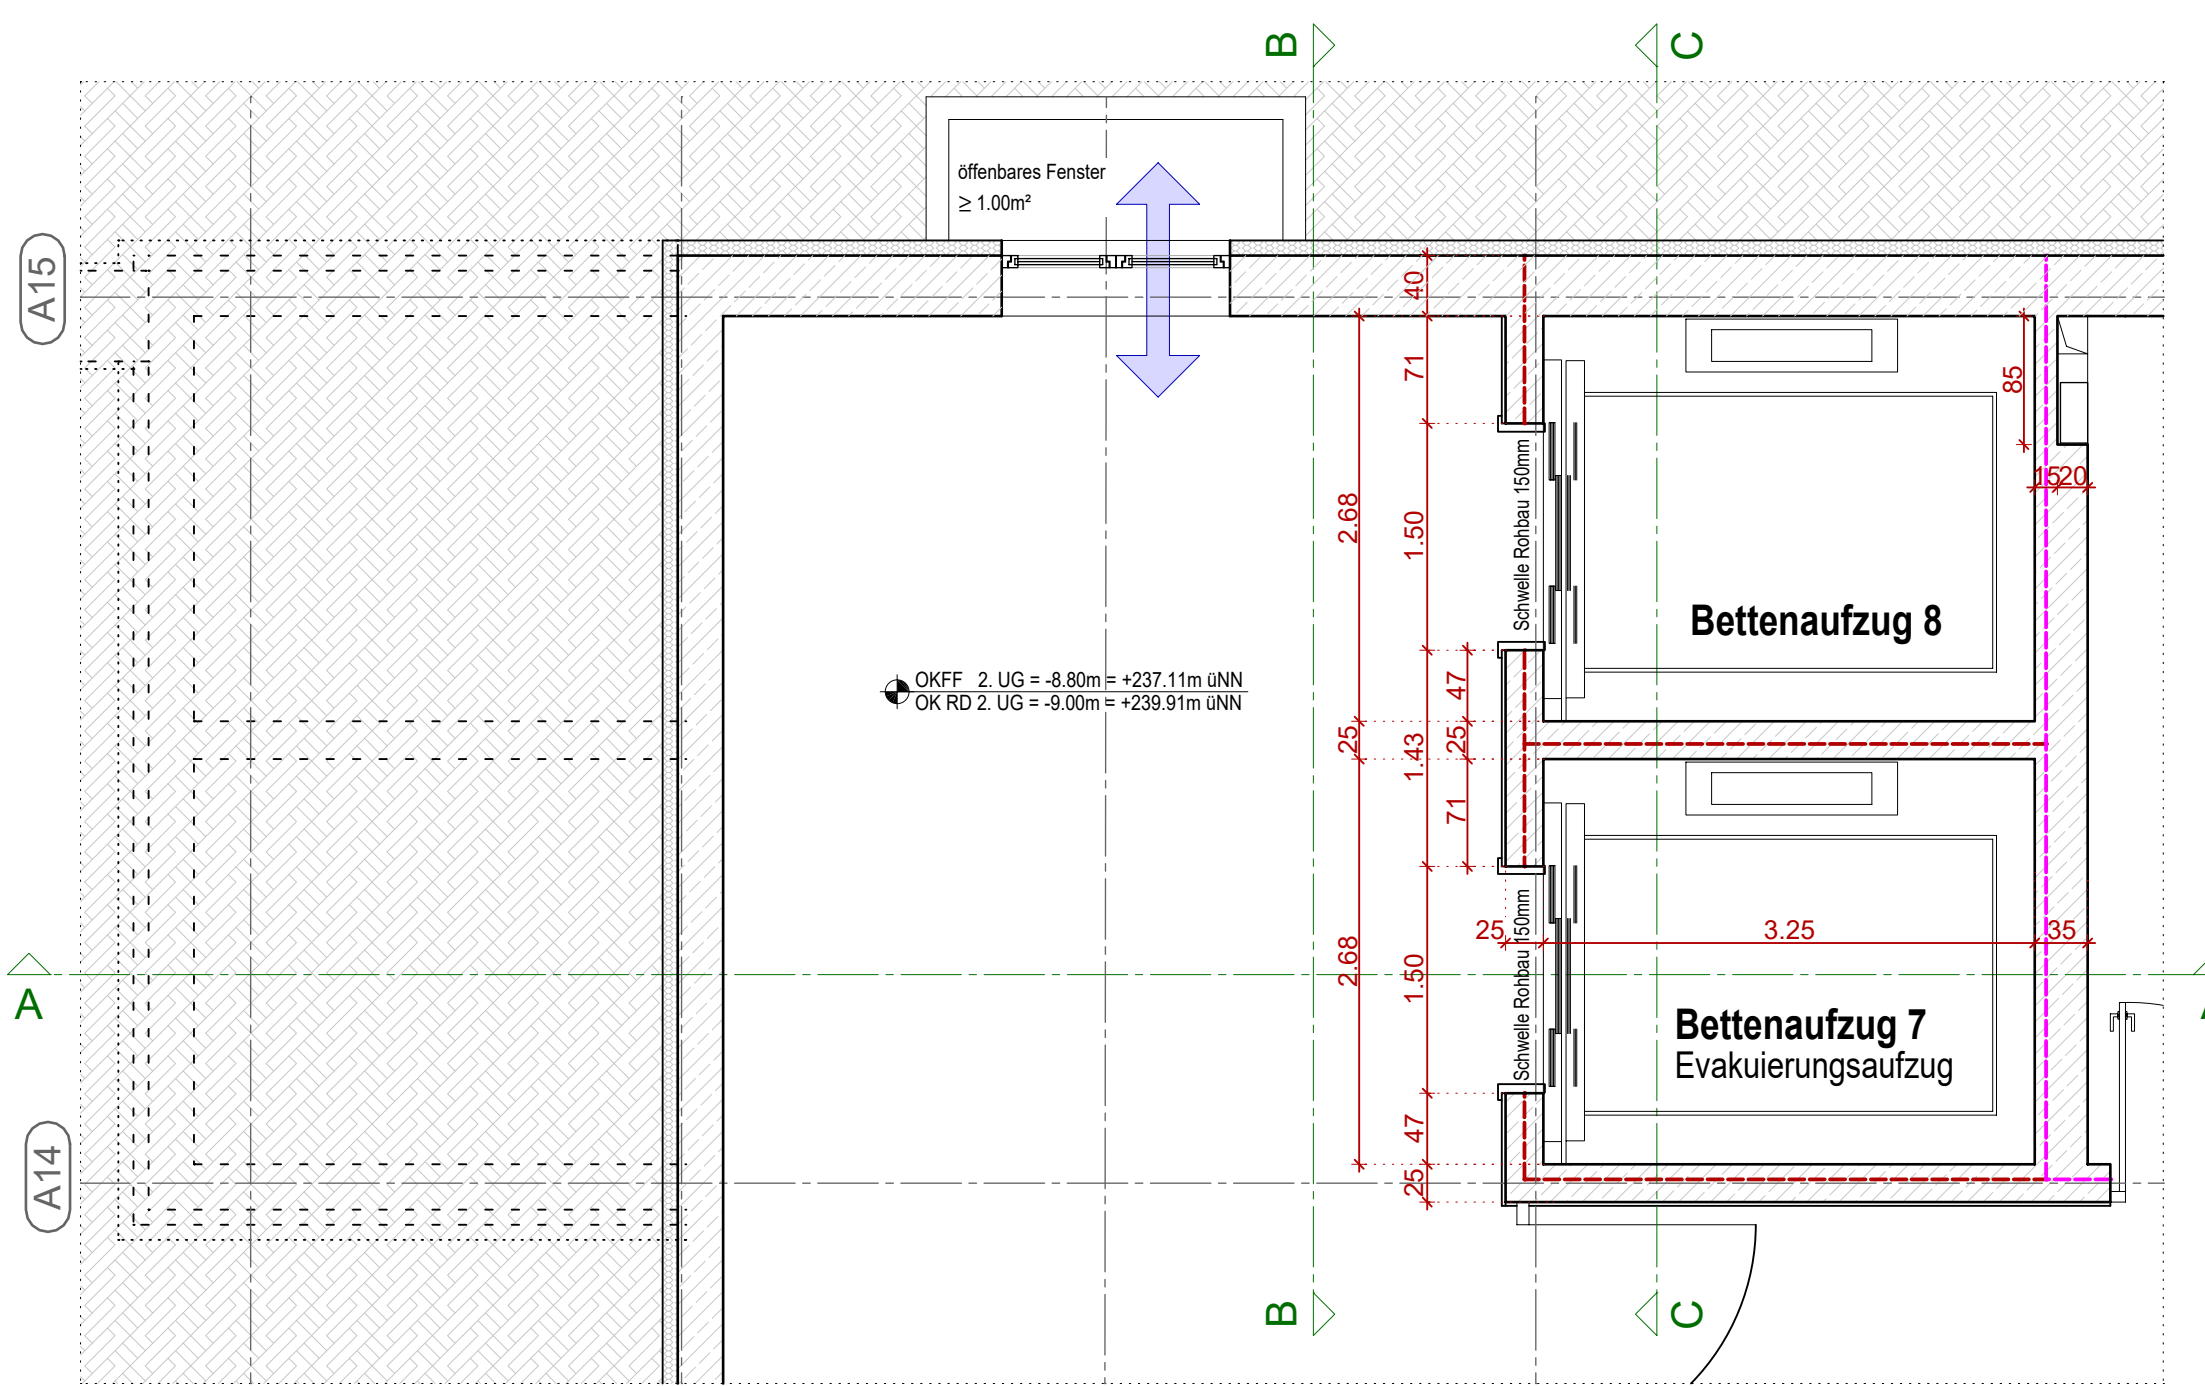


2. Untergeschoss

Fußbodenaufbau 1. UG - 2. OG (Zwischendecken)
von oben nach unten (150mm):
25mm Betonwerkstein im Mörtelbett
65mm Zementestrich
Trennlage
30mm Systemplatte mit Trittschalldämmung
WLK 040
30mm Ausgleichsdämmung EPS 035 DEO
WLK 035
300mm Stahlbetondecke (gem. Angabe IB Werner)

Fußbodenaufbau 2. UG (Bodenplatte)
von oben nach unten (200mm):
25mm Betonwerkstein im Mörtelbett
65mm Zementestrich
Trennlage
30mm Systemplatte mit Trittschalldämmung
WLK 040
40mm Ausgleichsdämmung EPS 035 DEO
WLK 035
40mm Ausgleichsdämmung EPS 035 DEO
300mm Bodenplatte (gem. Angabe IB Werner)
50mm Sauberkeitsschicht (gem. Angabe IB Werner)

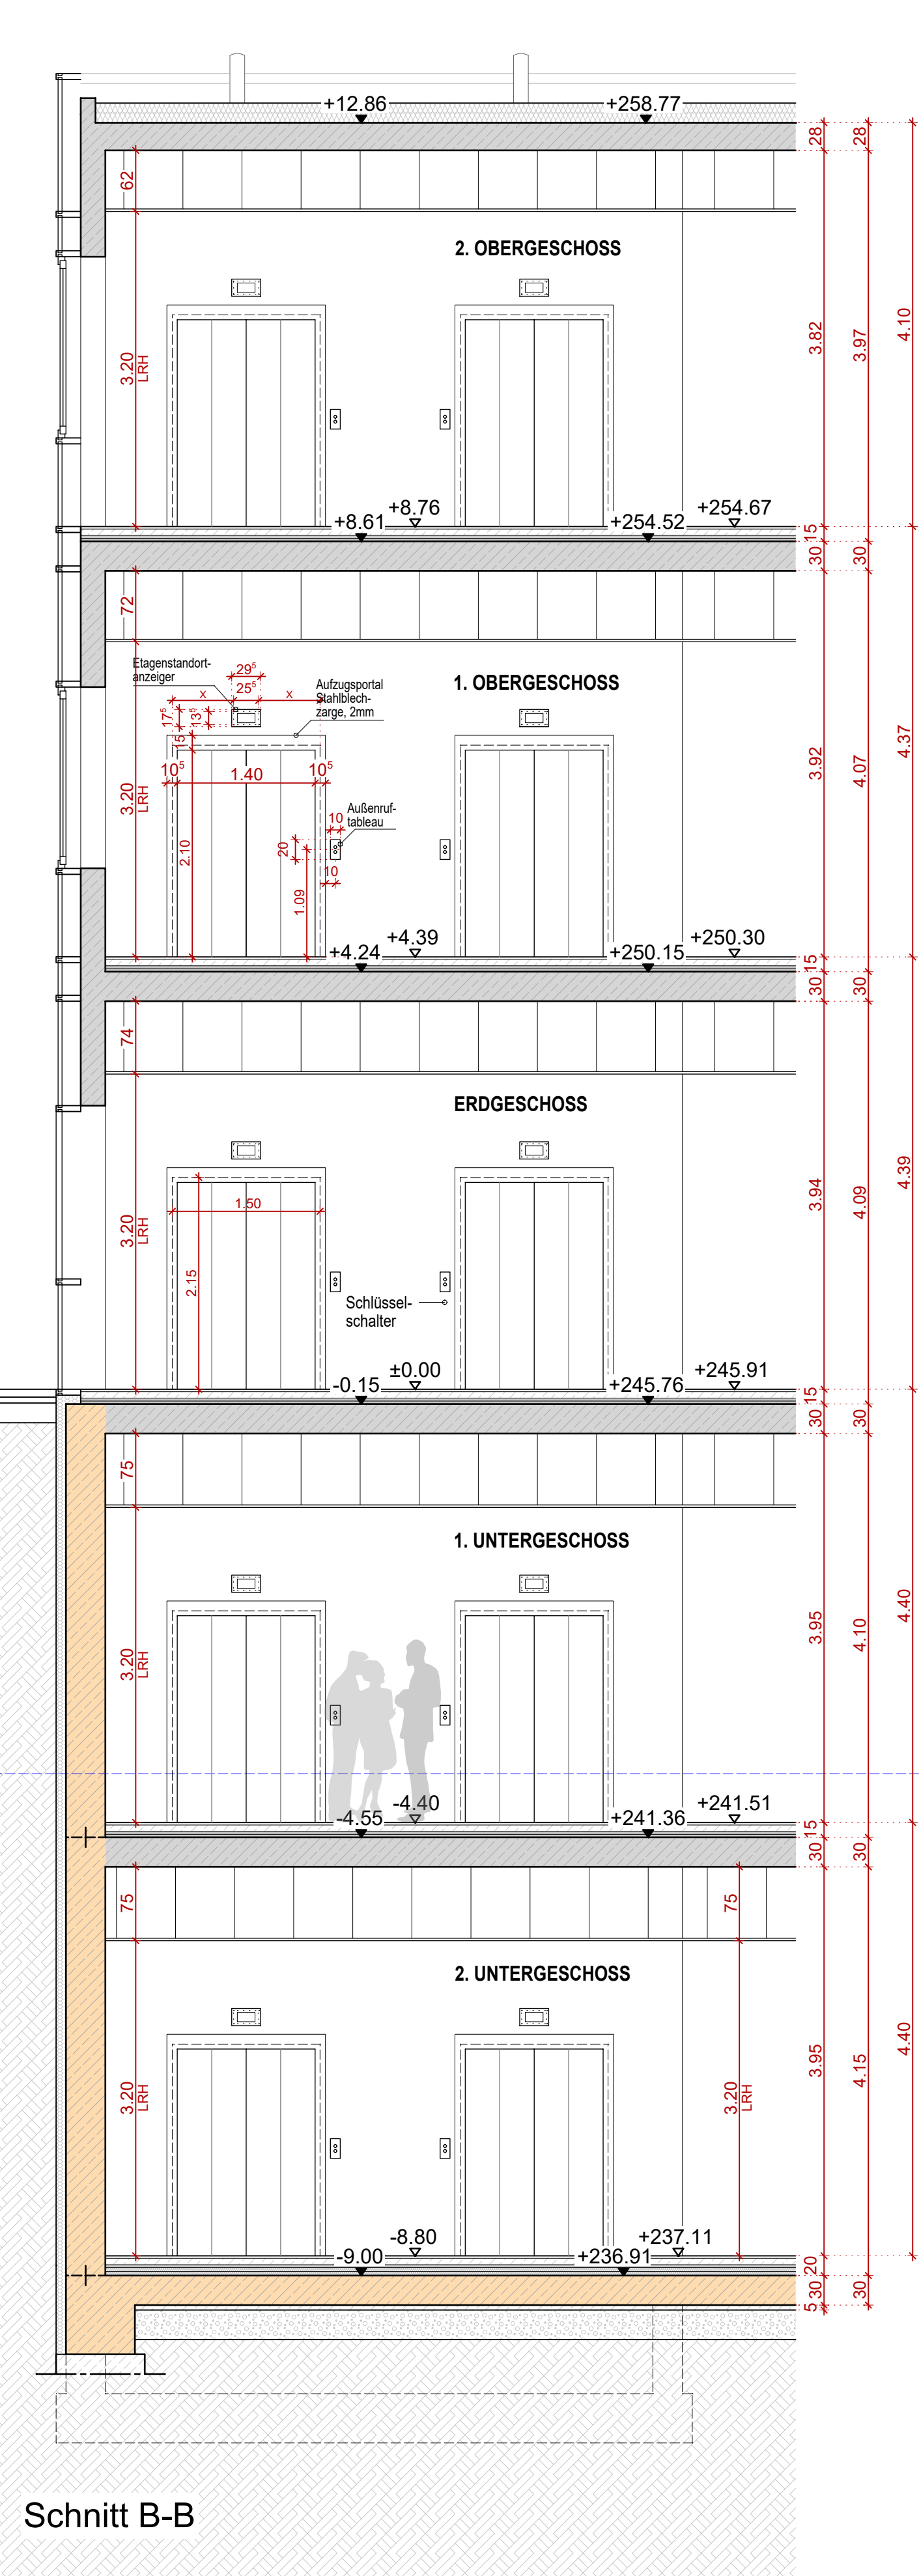

Schnitt B-B

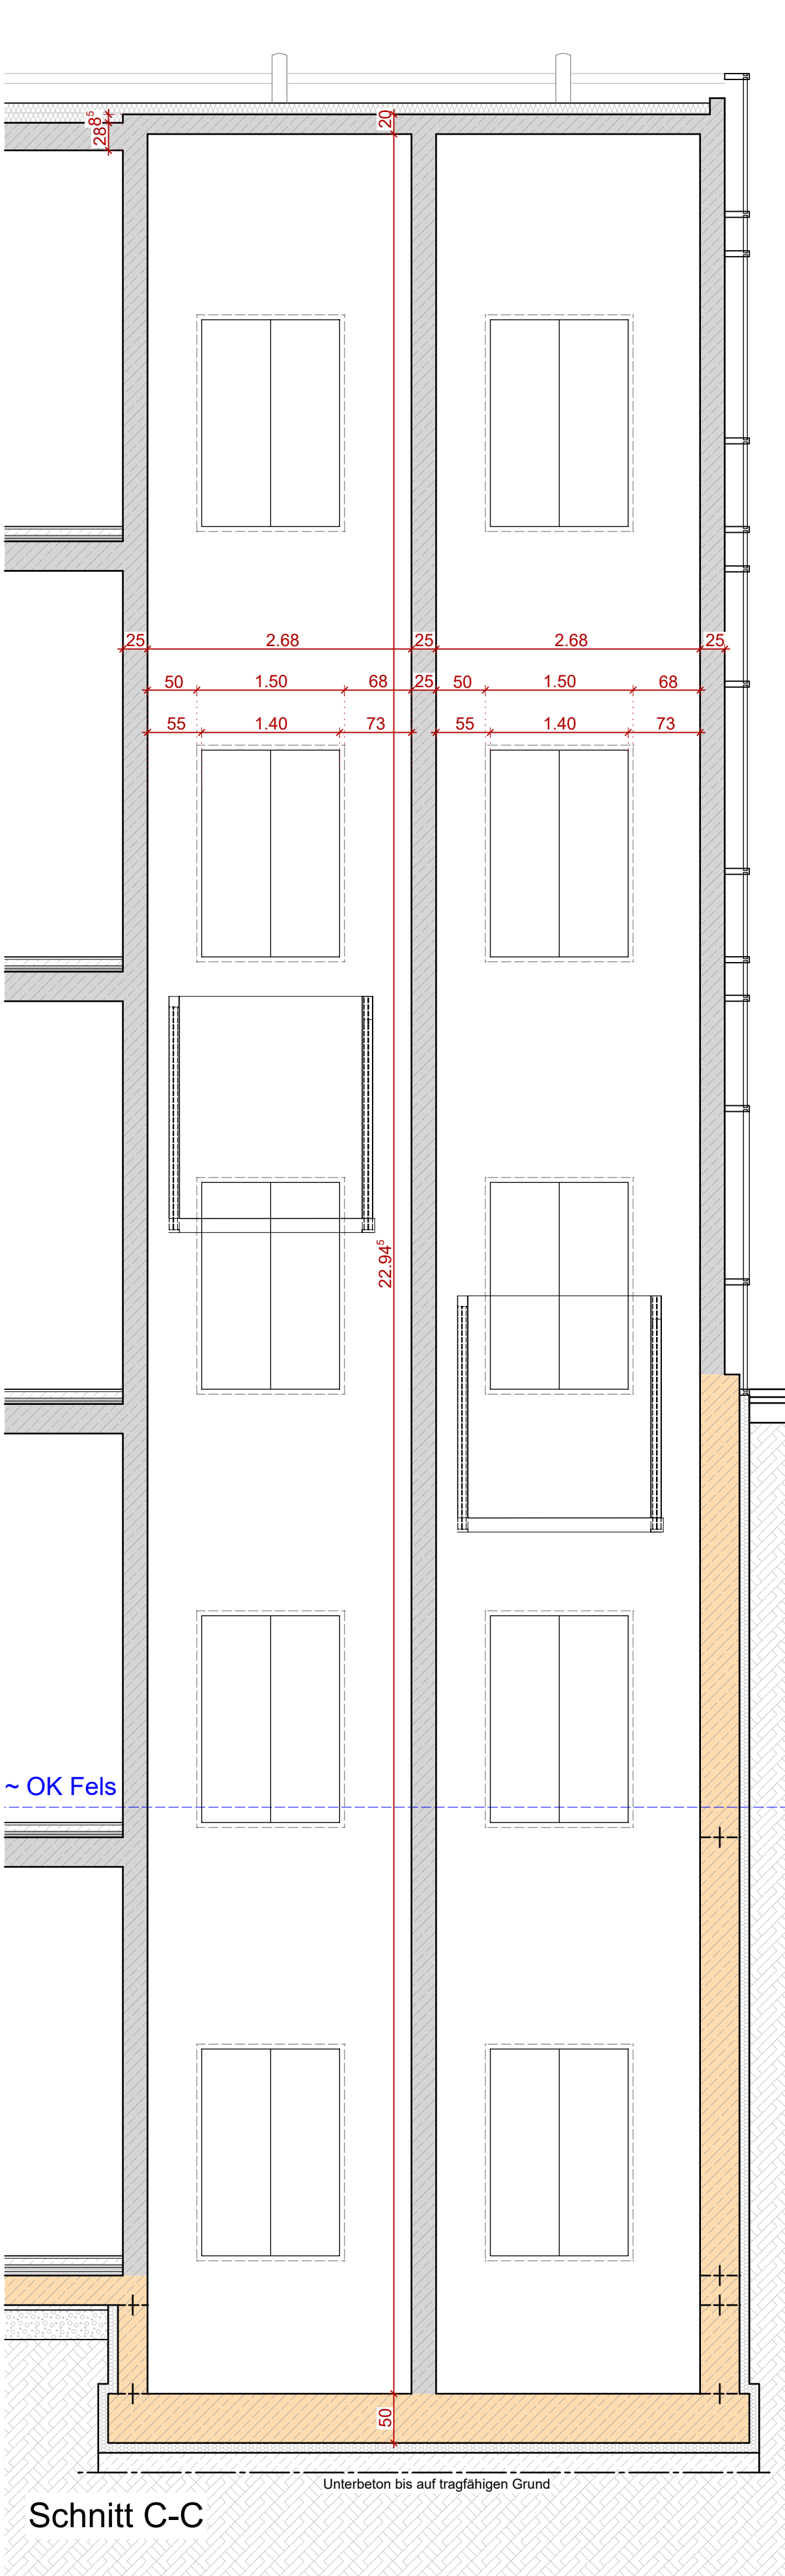

Schnitt C-C

AUFZUGDATEN


- Hauptdaten (je Aufzug):**
Tragfähigkeit: 2.500kg / 33 Personen
Fahrkorbmaße (BxTxH): 1.800 x 2.700 x 2.300mm
Lichte Türmaße (BxH): 1.400 x 2.100mm
Nenngeschwindigkeit: 1m/s
Inspektionspaneel: Installation des Inspektionspanels in der Mauerumfassungszarge der obersten Etage integriert
4-teilig, zentral öffnend
- Türen:**
- Gestaltung Kabine:**
Seitenwände: ESG-Colorglas, z.B. weiß (nach weiterer Bemusterung)
Rückwand: Spiegel ab OK Handlauf
Türen: Edelstahl
Handlauf: Edelstahl d = 40mm, h = 90mm
Rammenschutz: Edelstahl, d = 40mm
Decke: großflächige LED-Panele, Rest weiß
Bodenbelag: großformatige Fliesen, analog Foyer, Bemusterung offen
Sockelleiste: umlaufend Edelstahl h = 50mm
Anzeigeelement: 10 Zoll Multifunktionsdisplay als Standort- und Fahrtrichtungsanzeiger
Bedienelemente: Kurzhubtaster mit optischer Quittierung, 80x80mm
Sonderfahrt-Schlüsselschalter im Fahrkorbtabelleau
Antrieb: Edelstahl
Etagenansage + zus. Tabelleau in Handlauf integriert
Notrufsystem: GSM-Modul
Brandschutz: automatische Brandfallsteuerung einer der Aufzüge: Evakuierungsaufzug mit Schlüsselschalter



Beispiel: Aufzug mit Colorglas am Josepht-Hospital Warendorf

DIESER PLAN DIENT AUSSCHLIEßLICH ZUR KALKULATION

VORABZUG ZUR ROHBAUPLANUNG

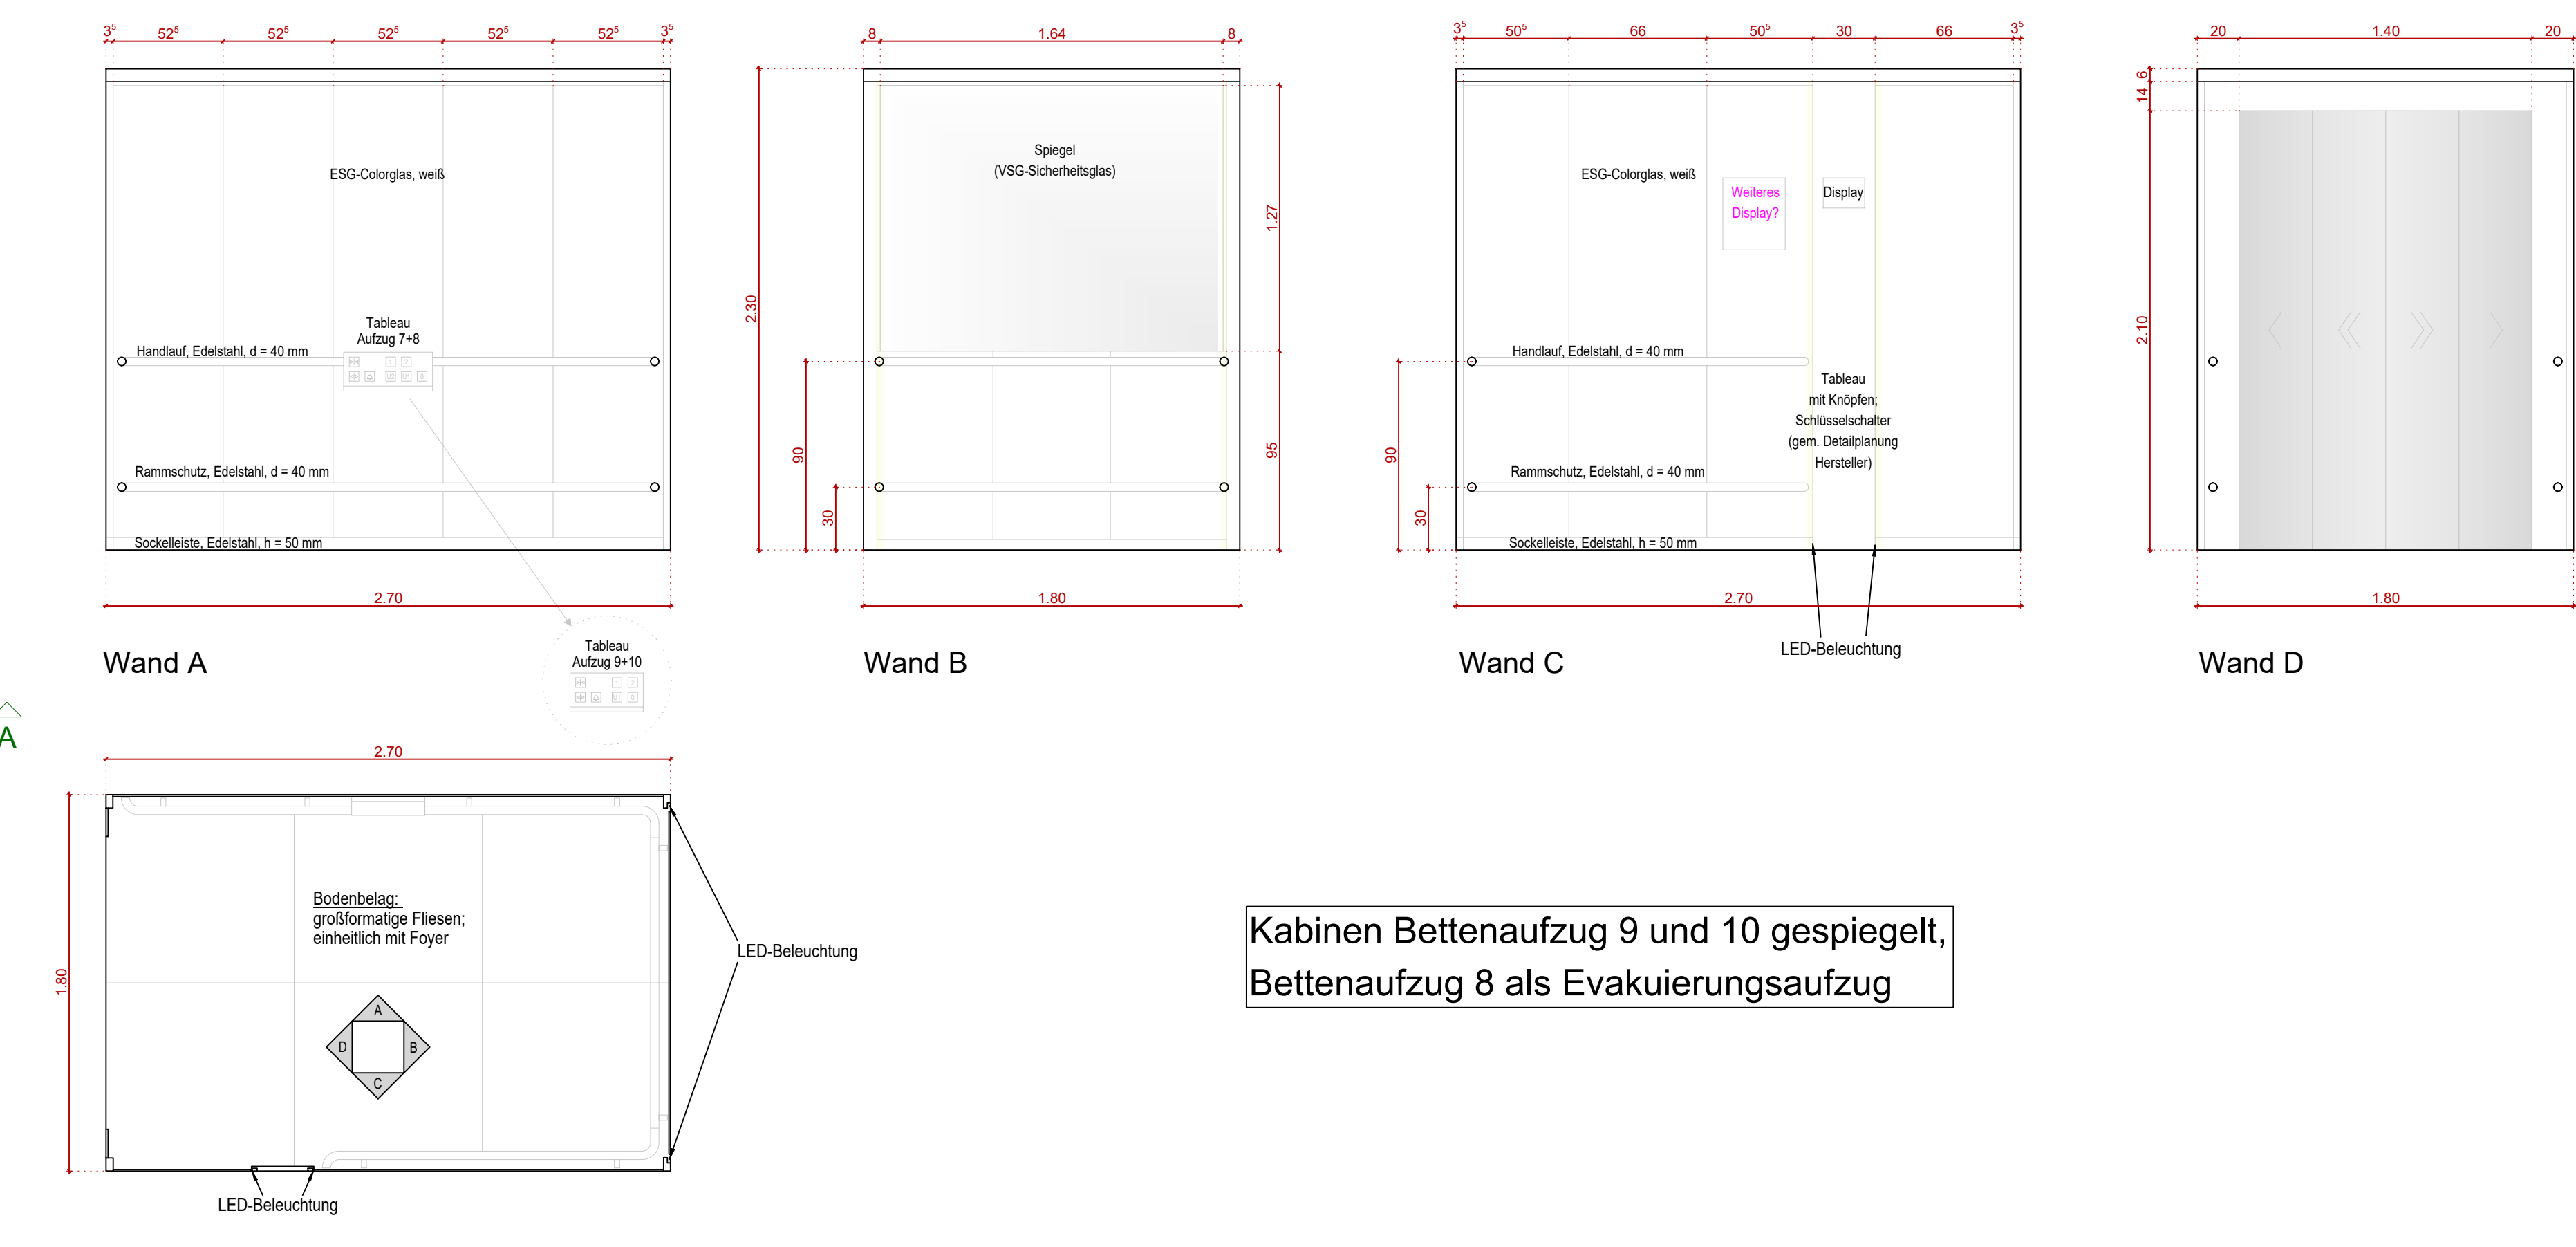

Grundriss Kabine

Abwicklung Kabine Bettenaufzug 7 und 8 | 1:25

B	15.07.2026	VK	Abgleich Schnitzplan, IB Wiener, Stand Mai 2026
A	23.03.2026	VK	Erweiterung Abwicklung Kabine
Index	Datum	Kürzel	Änderung
VORABZUG			
PLANSTAND: 15.07.2026			
PROJEKT	Erweiterung und Umbau des St. Elisabeth Hospital Iserlohn Hochstraße 63 58638 Iserlohn		
Bauherr	Kath. Kliniken im Märkischen Kreis Hochstraße 63 58638 Iserlohn		
Planverfasser	MW ARCHITEKTEN		
PLANINHALT	AUFZUGSPLANUNG MAGISTRALE LP 5 - AUSFÜHRUNGSPLANUNG		
Plannummer	709		
Maßstab	1:50 / 1:25		
Gemacht	VK		
Geprüft	SW		
Unterschrift Bauherr	Unterschrift Architekt		