

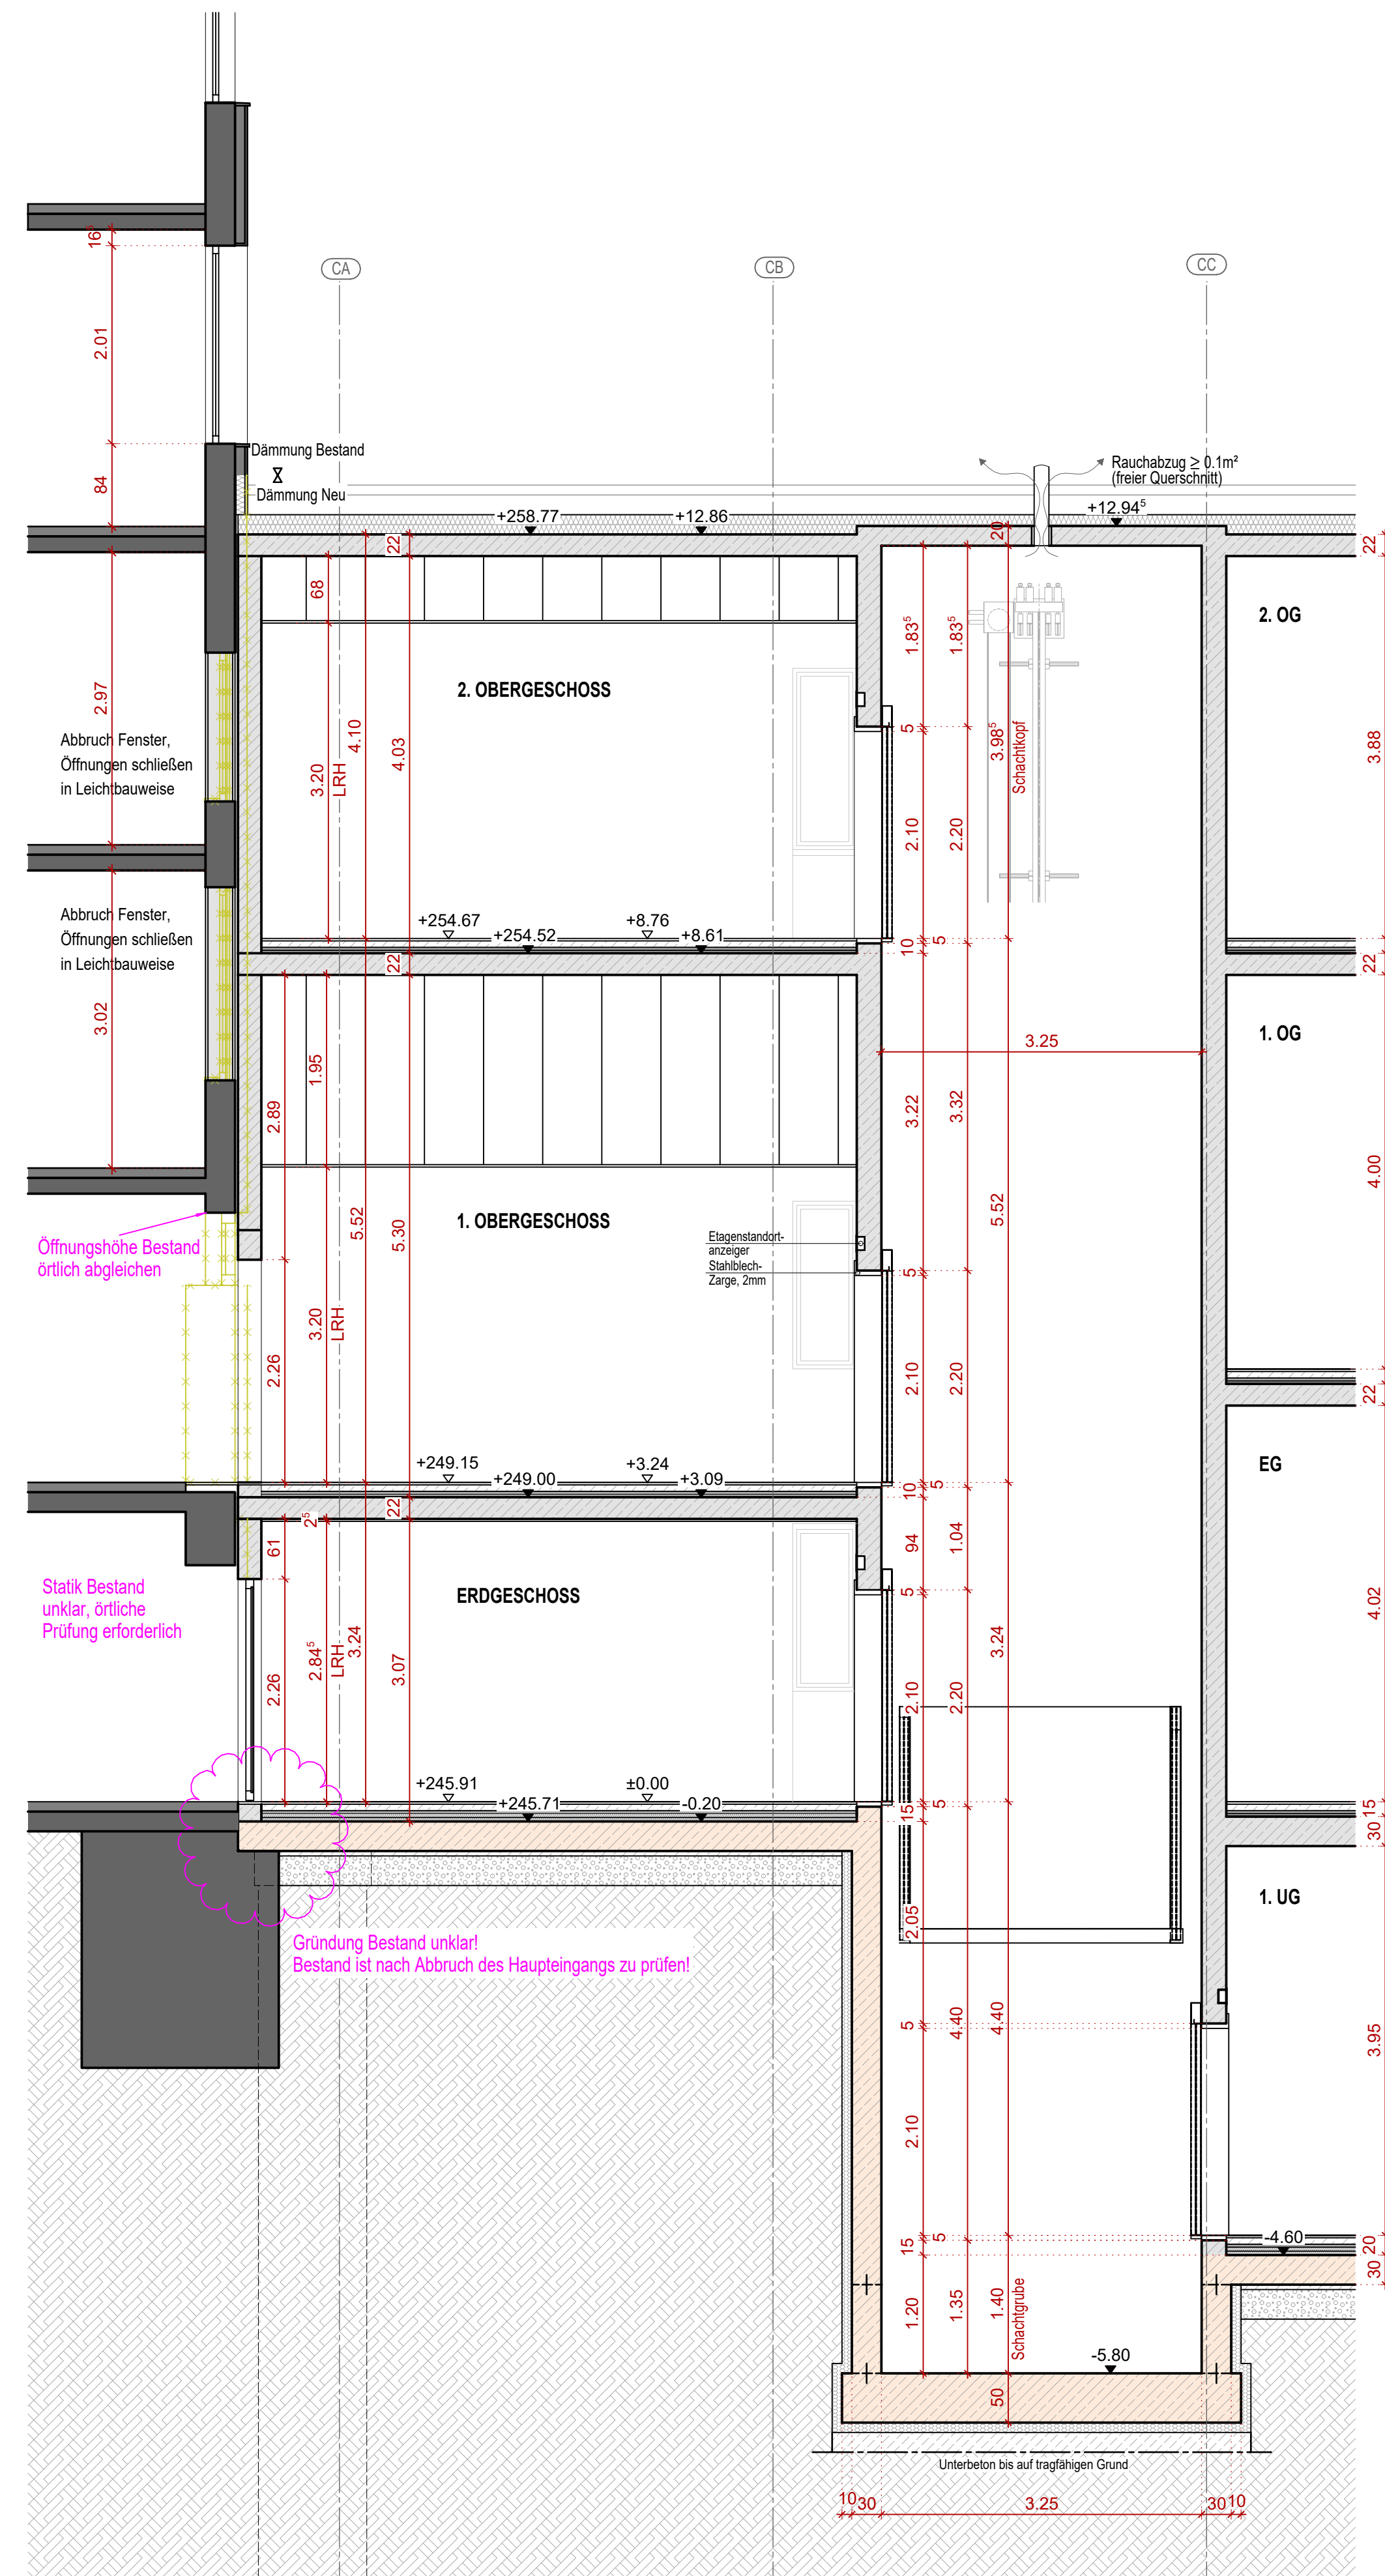
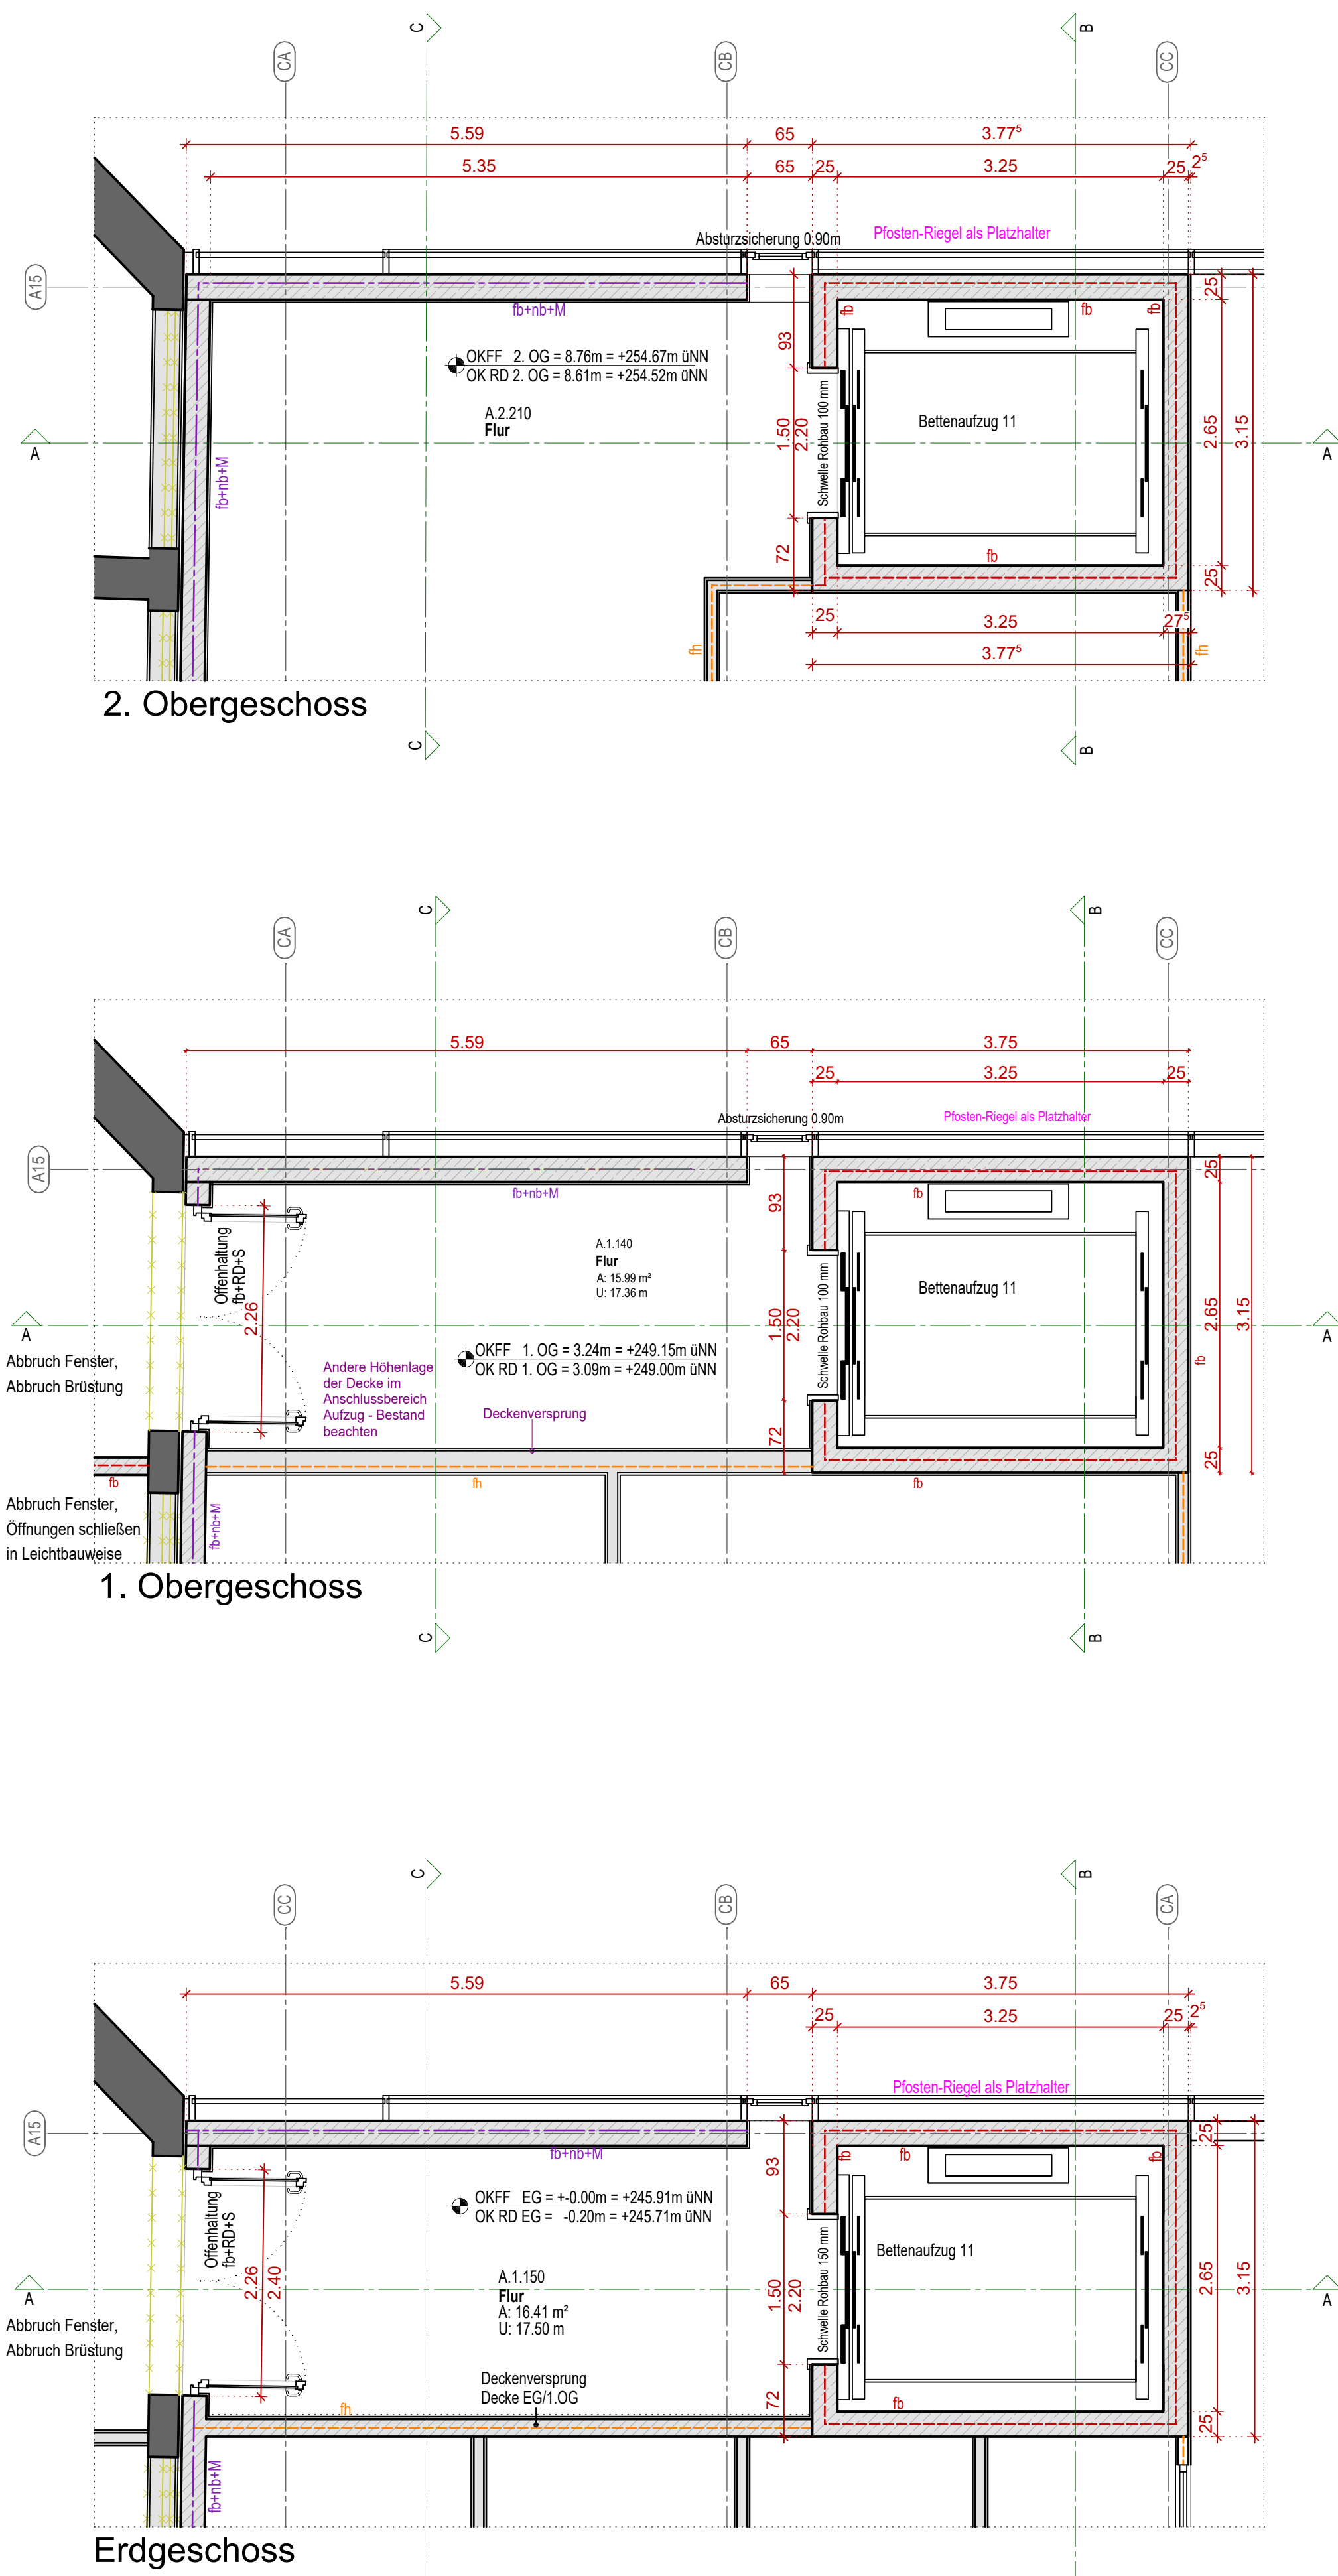
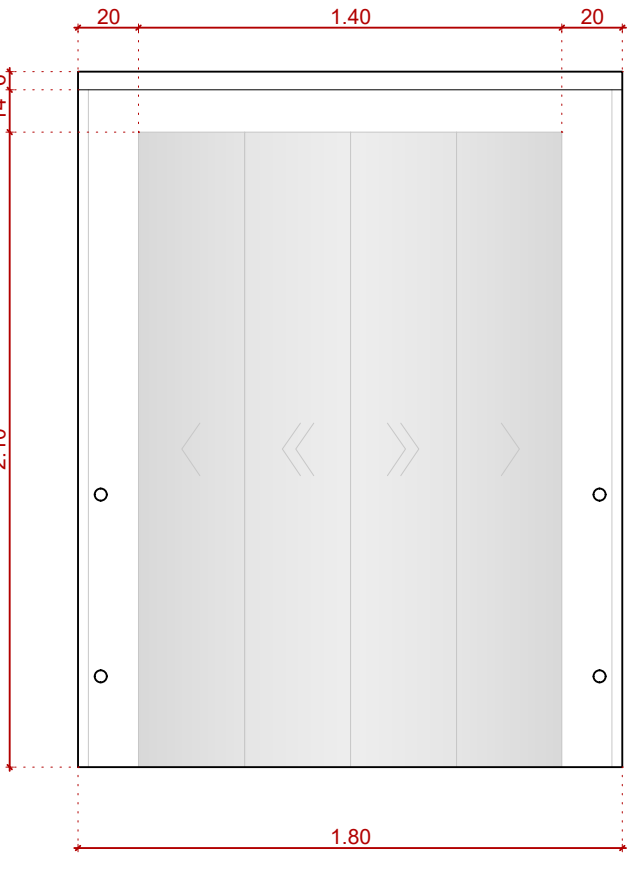
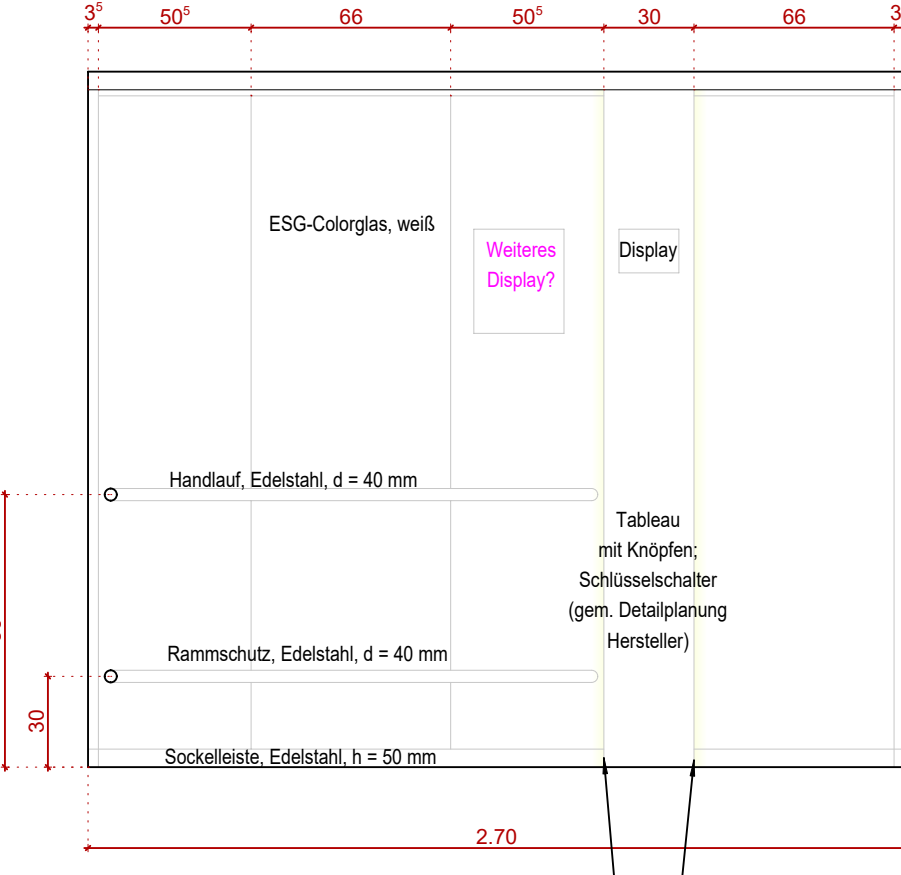
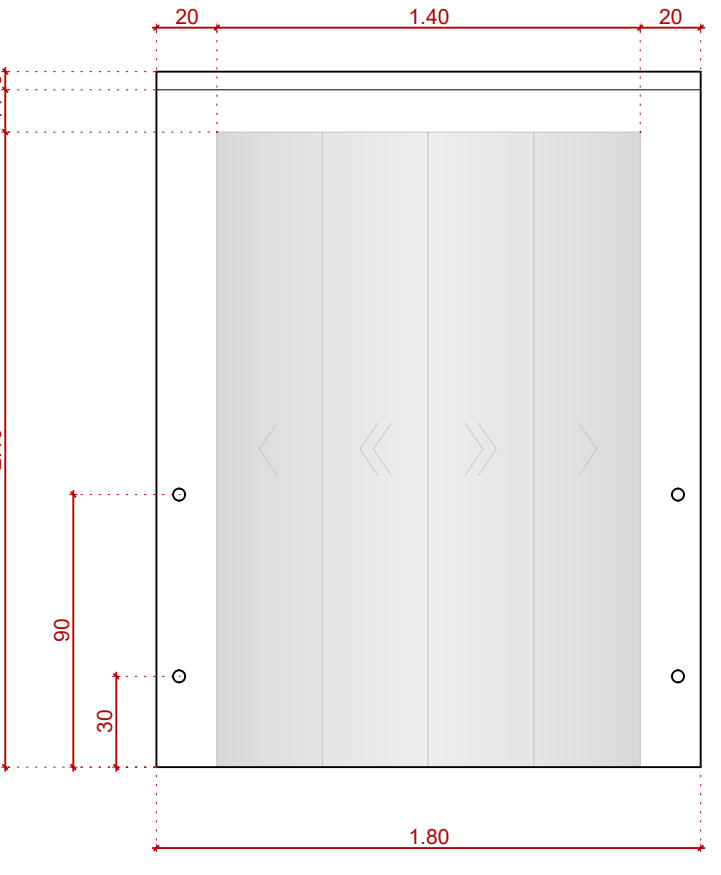
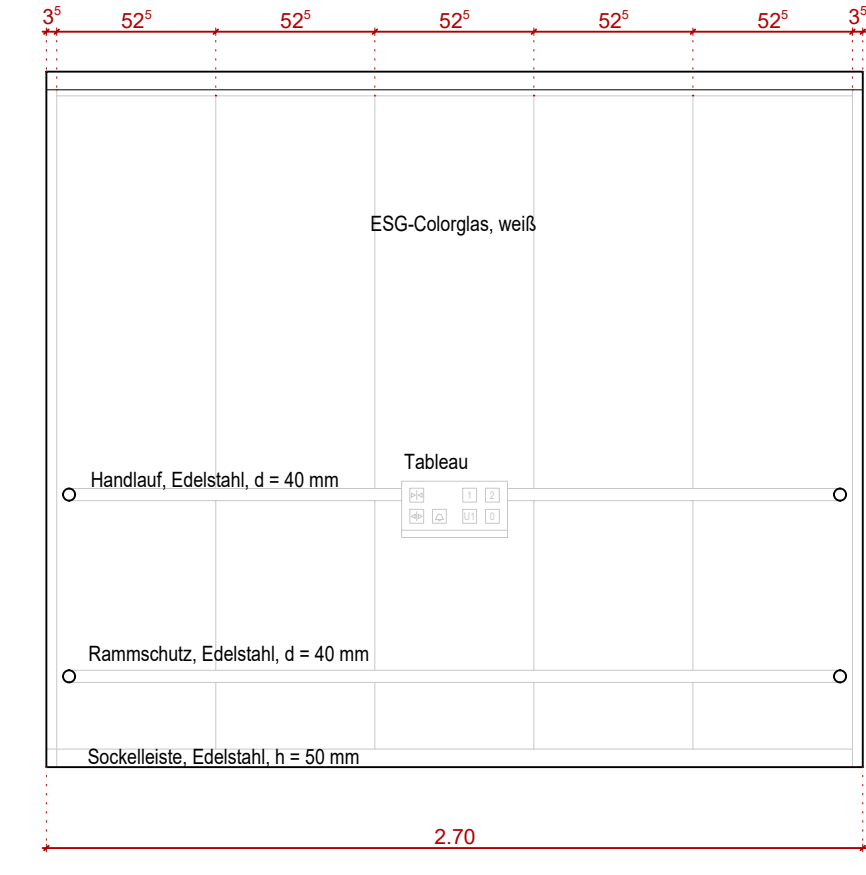
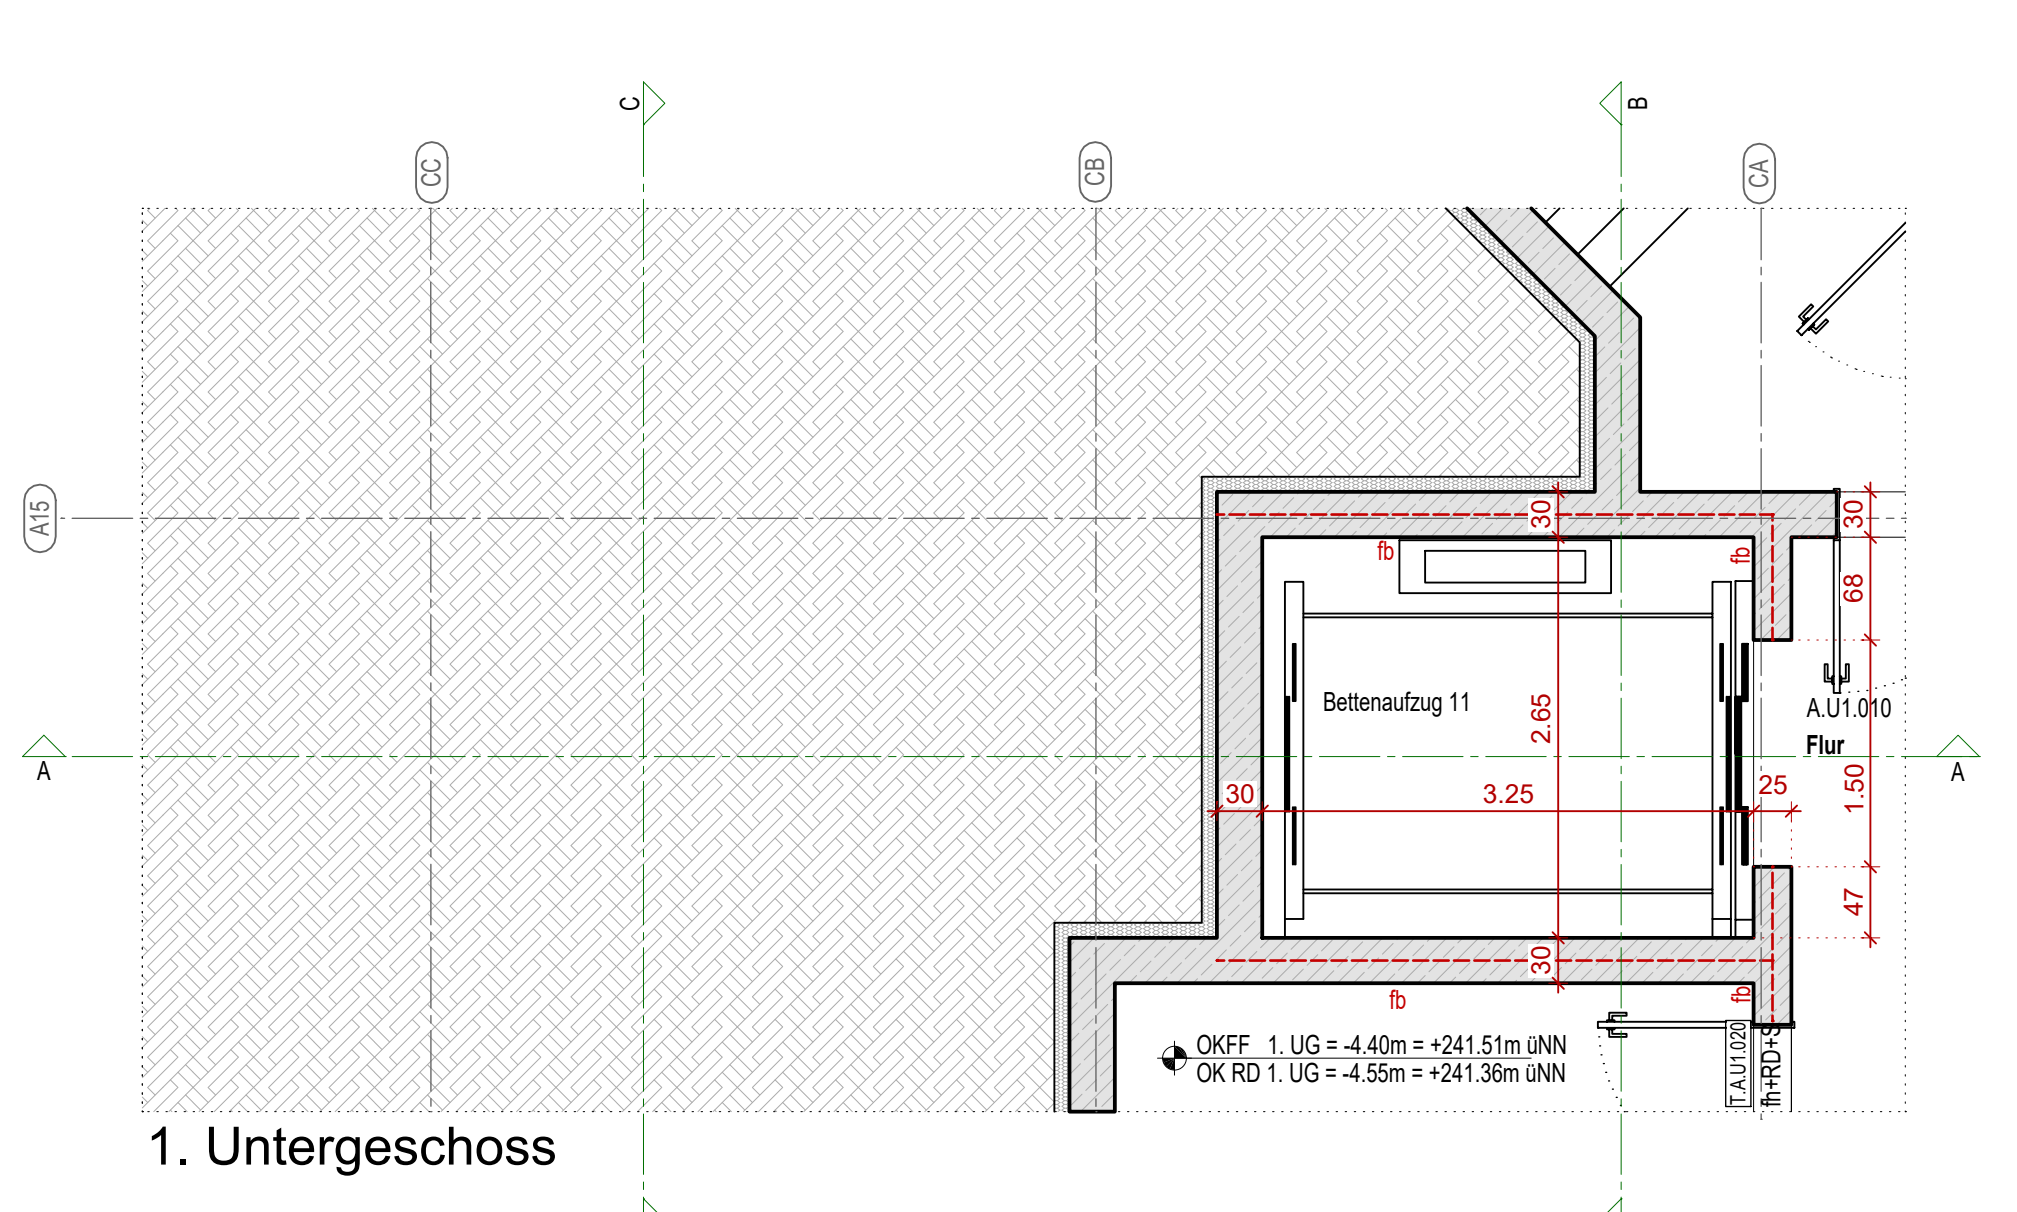
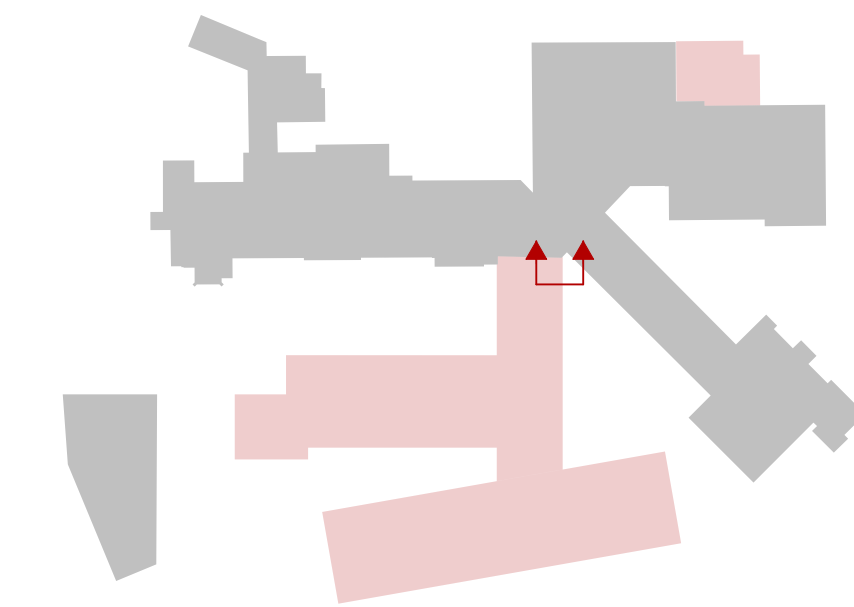


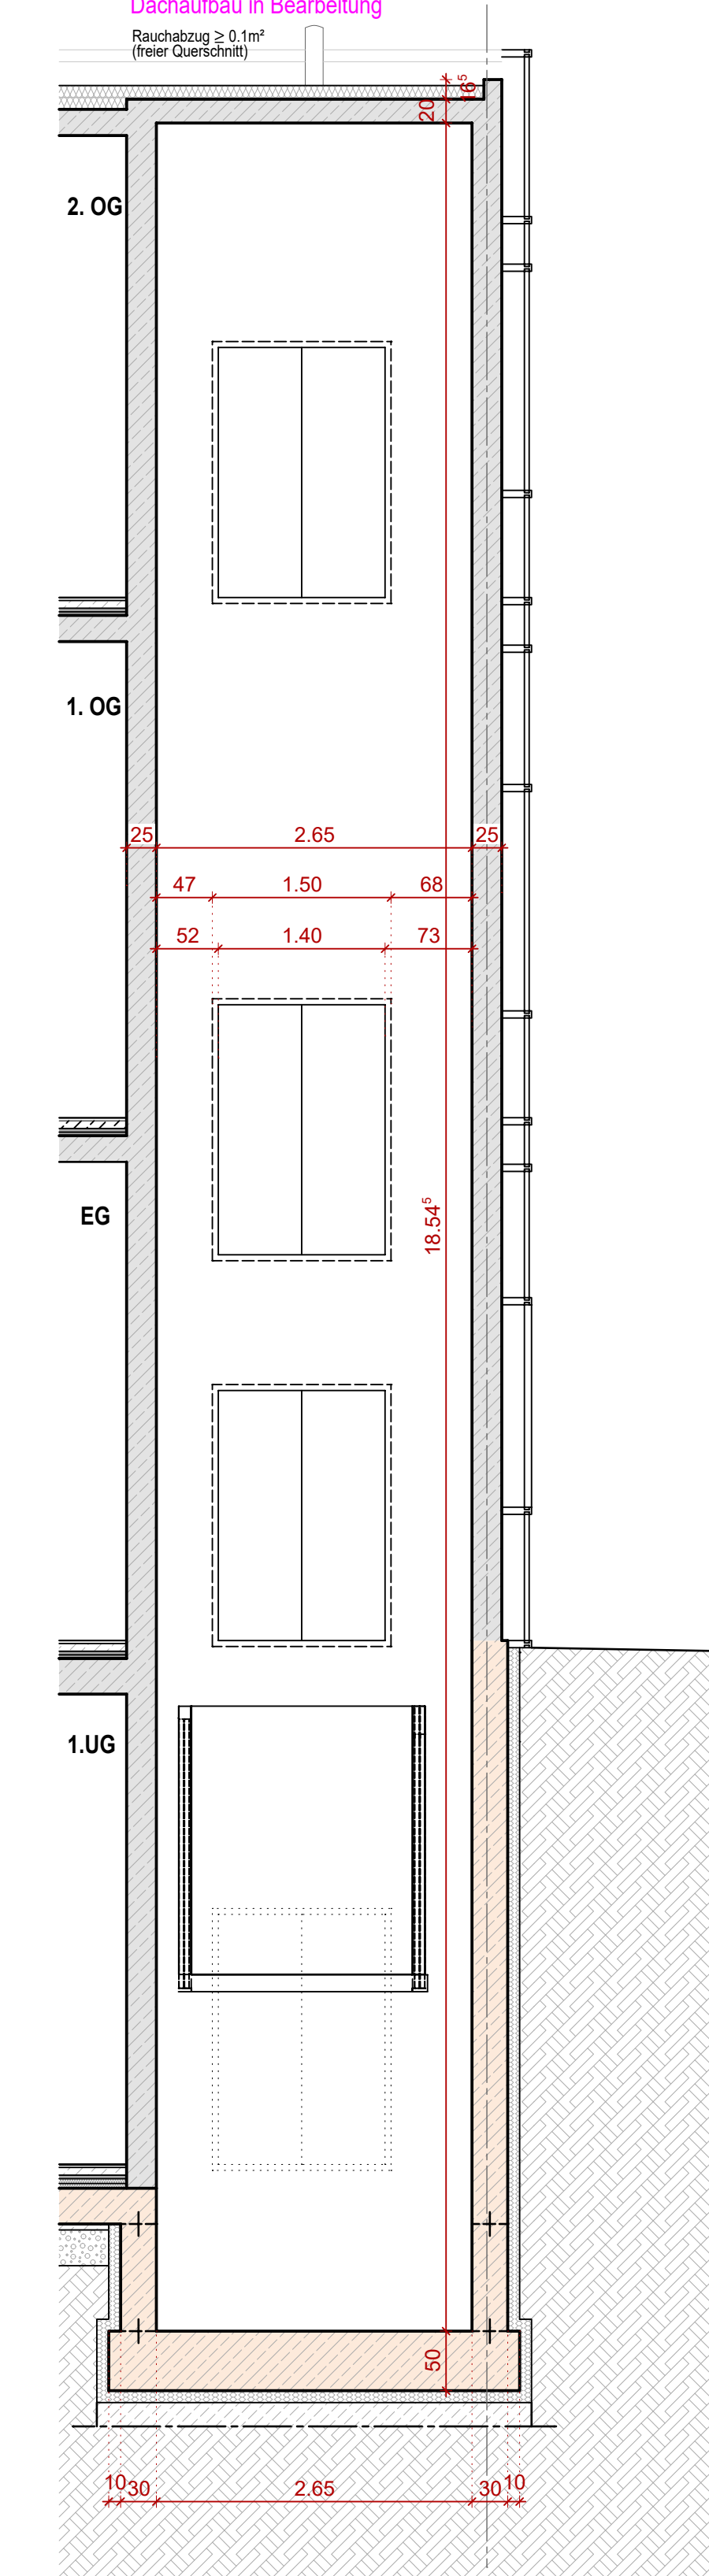


Fußbodenaufbau EG - 2. OG (Zwischendecken)
von oben nach unten (150mm)
25mm Betonwerkstein im Mörtelbett
65mm Zementestrich
Trennlage
30mm Systemplatte mit Trittschalldämmung
WLG 040
30mm Ausgleichsdämmung EPS 035 DEO
WLG 035
300mm Stahlbetondecke (gem. Angabe IB
Werner)

Fußbodenaufbau EG / 1. OG (Bereich Bodenplatte)
von oben nach unten (200mm)
25mm Betonwerkstein im Mörtelbett
65mm Zementestrich
Trennlage
30mm Systemplatte mit Trittschalldämmung
WLG 040
40mm Ausgleichsdämmung EPS 035 DEO
WLG 035
40mm Ausgleichsdämmung EPS 035 DEO
WLG 035
300mm Bodenplatte (gem. Angabe IB
Werner)
50mm Sauberkeitsschicht (gem. Angabe IB
Werner)

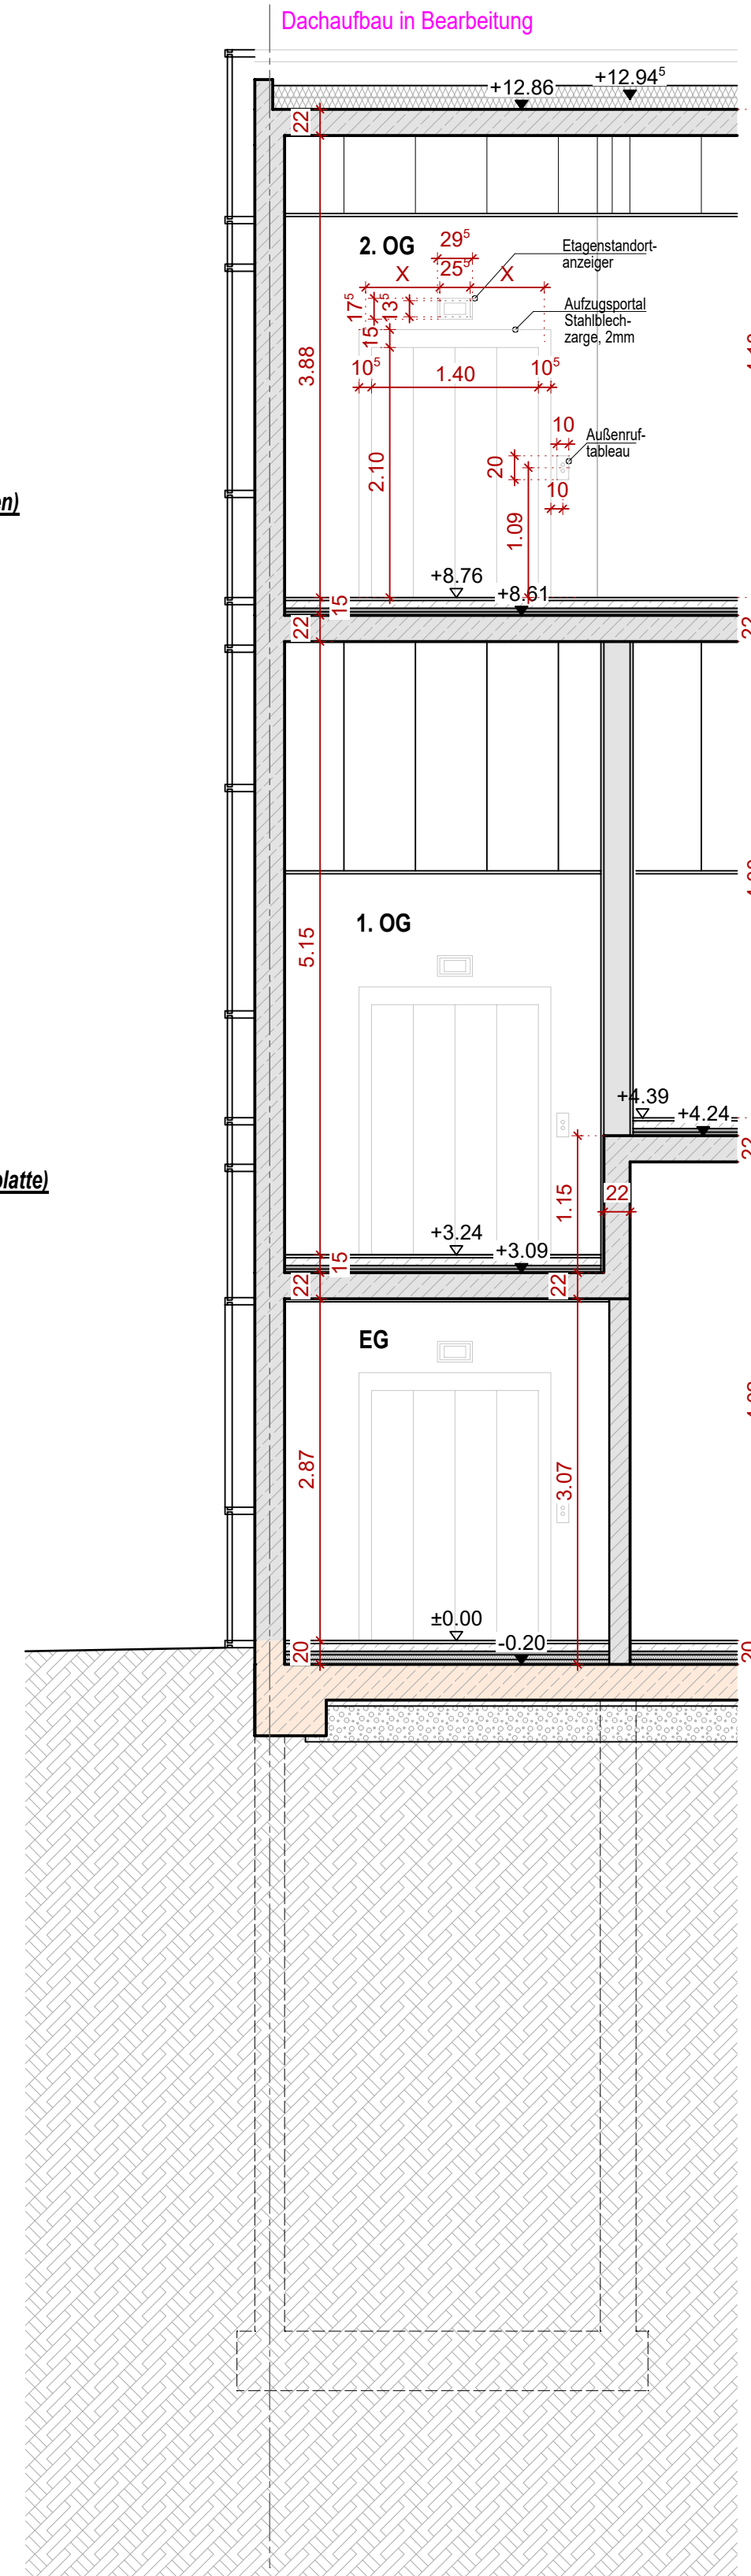

DIESER PLAN DIENT AUSSCHLIEßLICH
ZUR KALKULATION

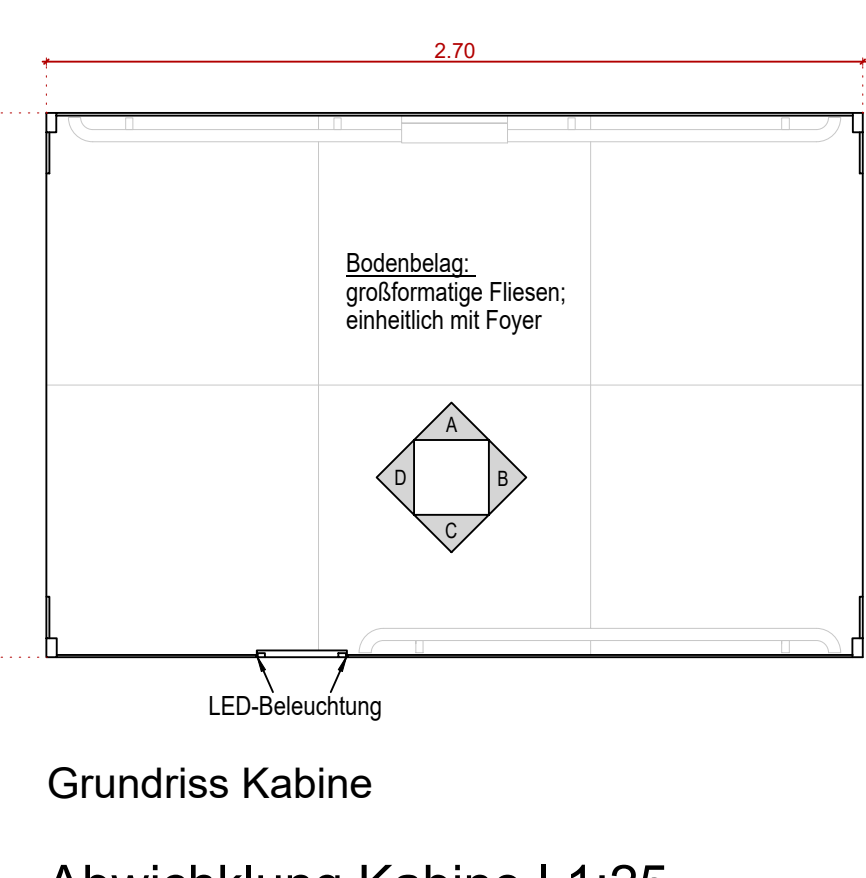

AUFZUGSDATEN

Hauptdaten (je Aufzug):
Tragfähigkeit: 2.500kg / 33 Personen
Fahrkorbmaße (BxTxH): 1.800 x 2.700 x 2.300mm
Lichte Türmaße (BxH): 1.400 x 2.100mm
Nenngeschwindigkeit: 1m/s
Inspektionspaneel: Installation des Inspektionspanels in der Mauerumfassungszarge der obersten Etage integriert
Türen: 4-teilig, zentral öffnend

Gestaltung Kabine:

Seitenwände: ESG-Colorglas, weiß
Türen: Edelstahl
Handlauf: Edelstahl, d = 40mm, h = 90mm
Rammenschutz: Edelstahl, d = 40mm
Decke: großflächige LED-Paneele, Rest weiß
Bodenbelag: nach weiterer Bemusterung
Sockelleiste: umlaufend Edelstahl h = 50mm
Anzeigeelement: 10 Zoll Multifunktionsdisplay als Standort- und Fahrt- richtungsanzeiger
Bedienelemente: Kurzhubtaster mit optischer Quittierung, 80x80mm
Portale: Sonderfahrt-Schlüsselschalter im Fahrkorbtableau
Barrierefreiheit: GSM-Modul
Notrufsystem: automatische Brandfallsteuerung
Brandschutz:

B	16.07.2026	VK	Planfortschreibung
A	23.03.2026	VK	Ergänzung Abwicklung Kabine
Index	Datum	Kürzel	Änderung
VORABZUG			
PLANSTAND: 16.07.2026			
PROJEKT Erweiterung und Umbau des St. Elisabeth Hospital Iserlohn			
Hochstraße 63			
58638 Iserlohn			
Bauherr Kath. Kliniken im Märkischen Kreis			
Hochstraße 63			
58638 Iserlohn			
Planverfasser mw ARCHITEKTEN			
Im Delftsh 188a			
44141 Dortmund			
0231 - 47 80 893			
www.mwarchitekten.com			
PLANINHALT AUFZUGSPLANUNG AM BESTAND			
MAGISTRALE			
LP 5 - AUSFÜHRUNGSPLANUNG			
Plannummer 710			
Maßstab 1:50 / 1:25			
Gezeichnet JK / MK / VK			
Geprüft SW / VK			
Unterschrift Bauherr		Unterschrift Architekt	