
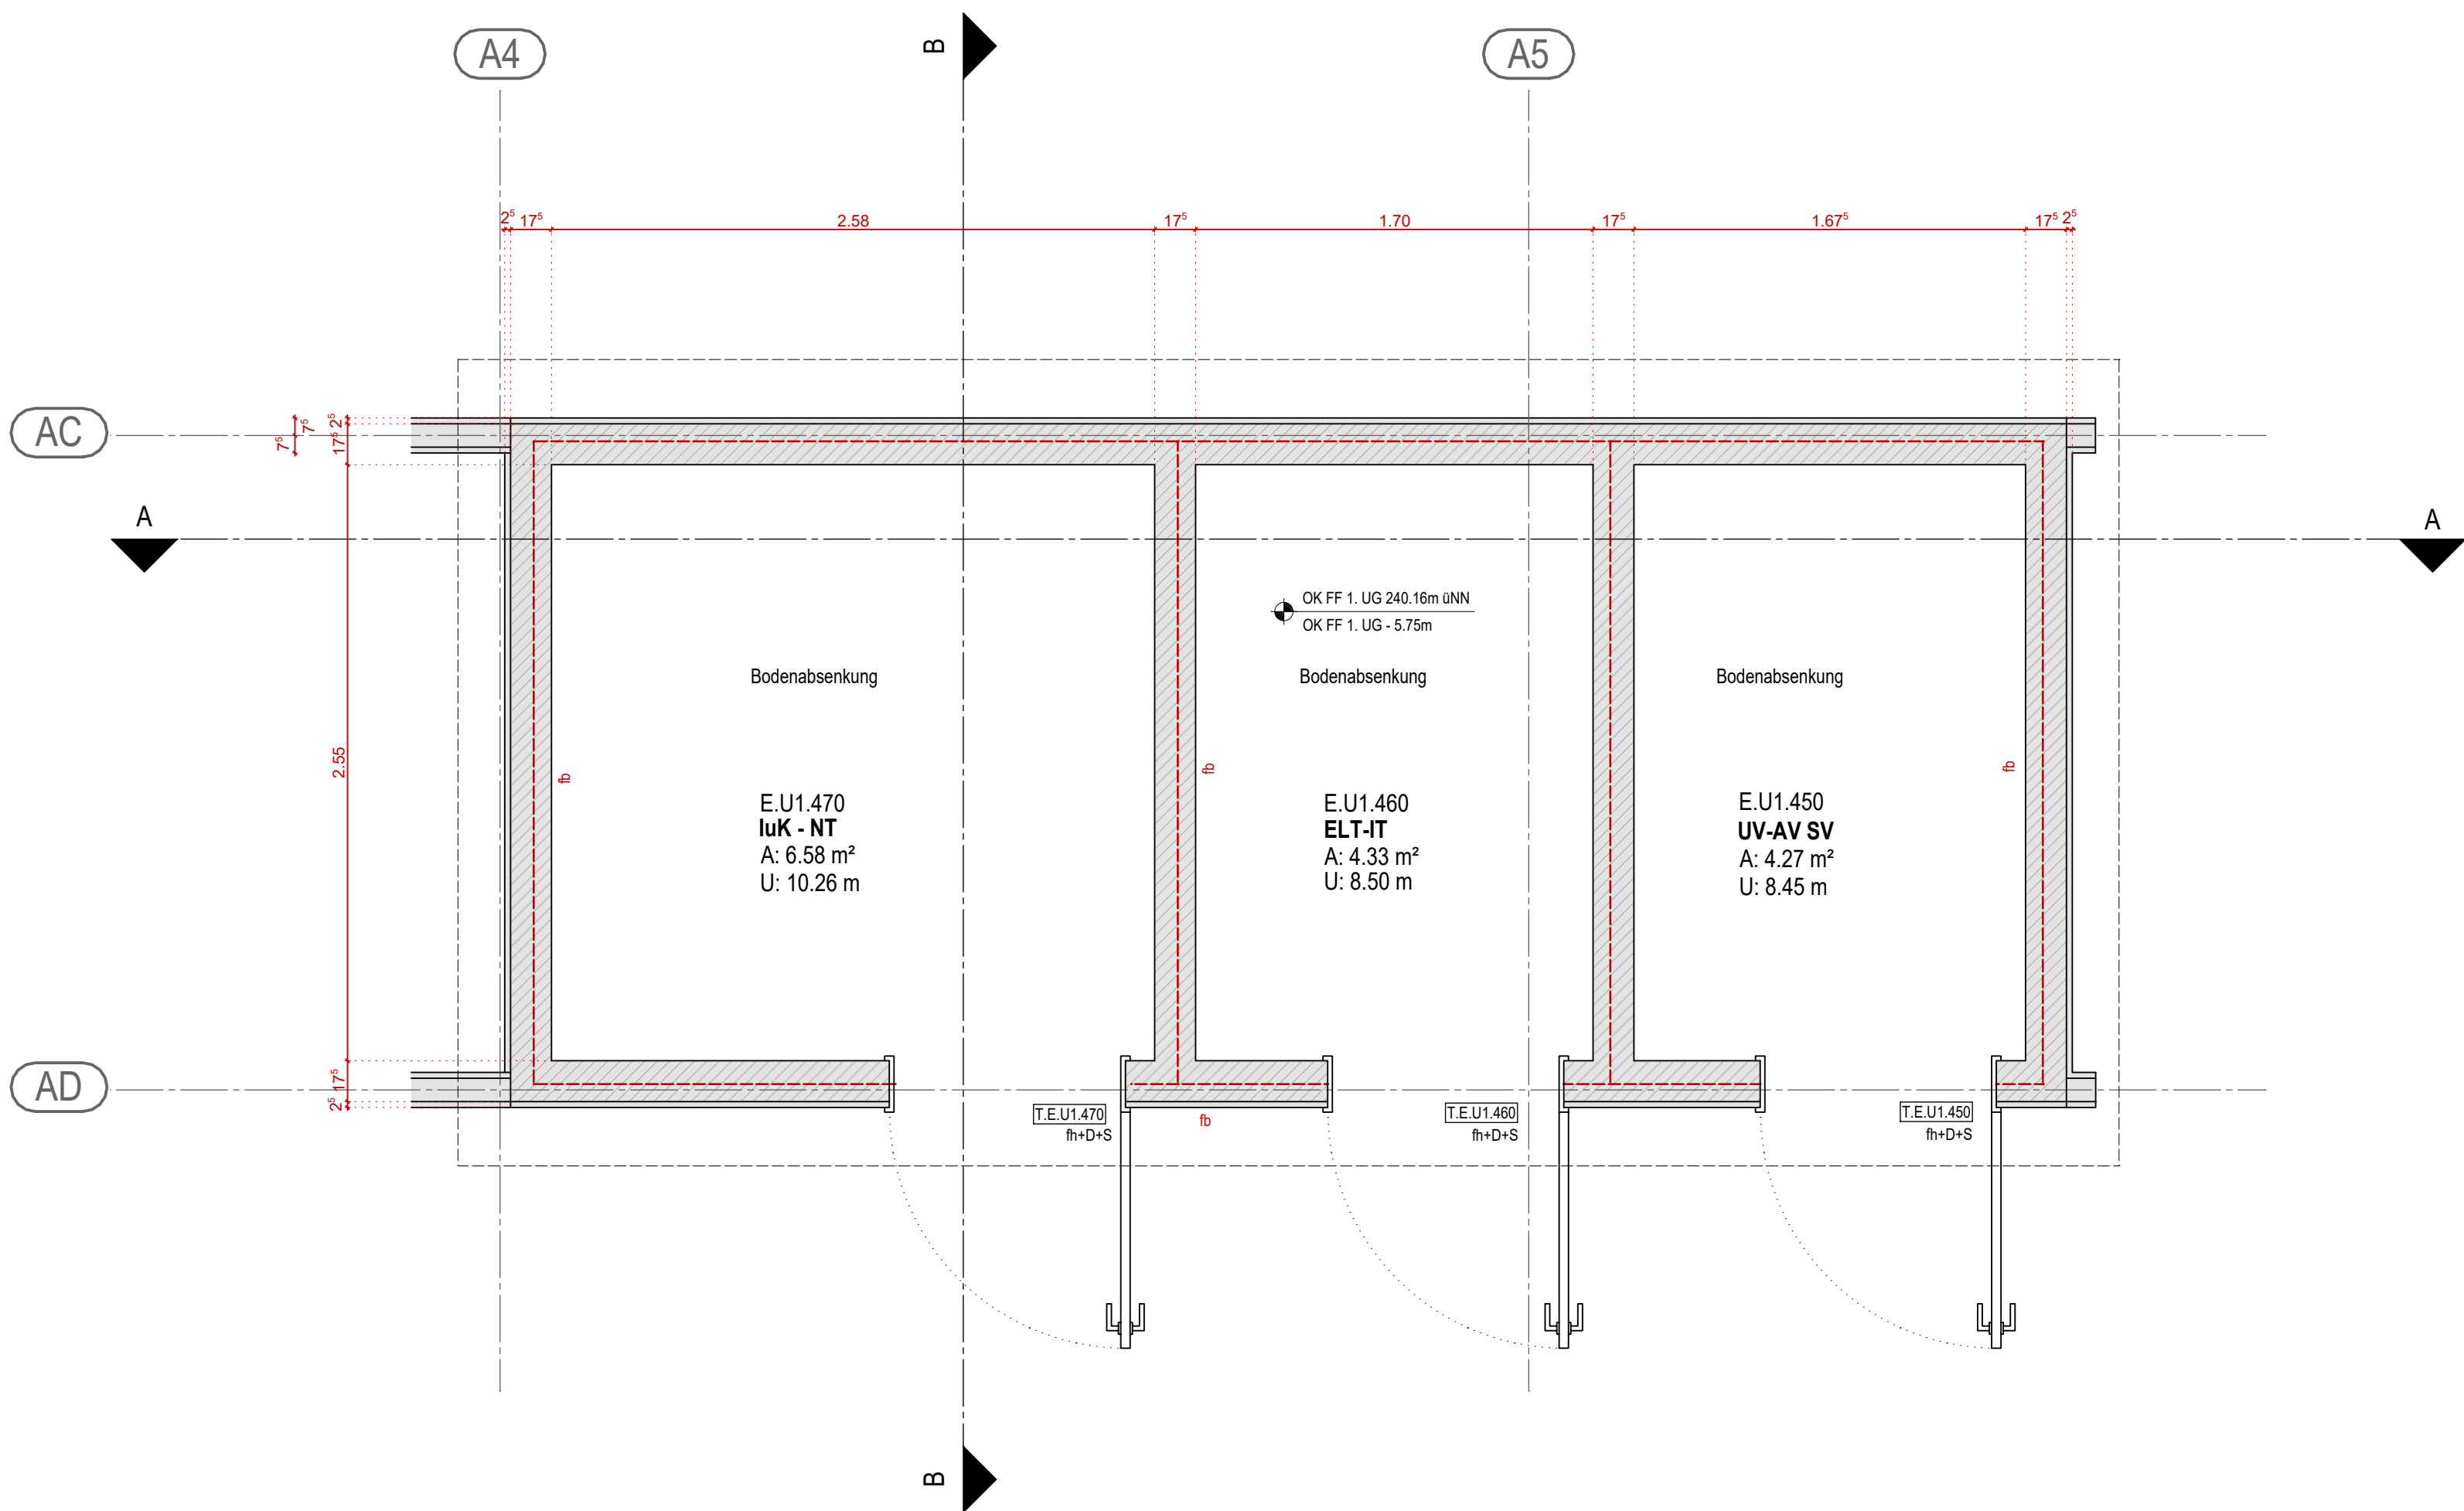
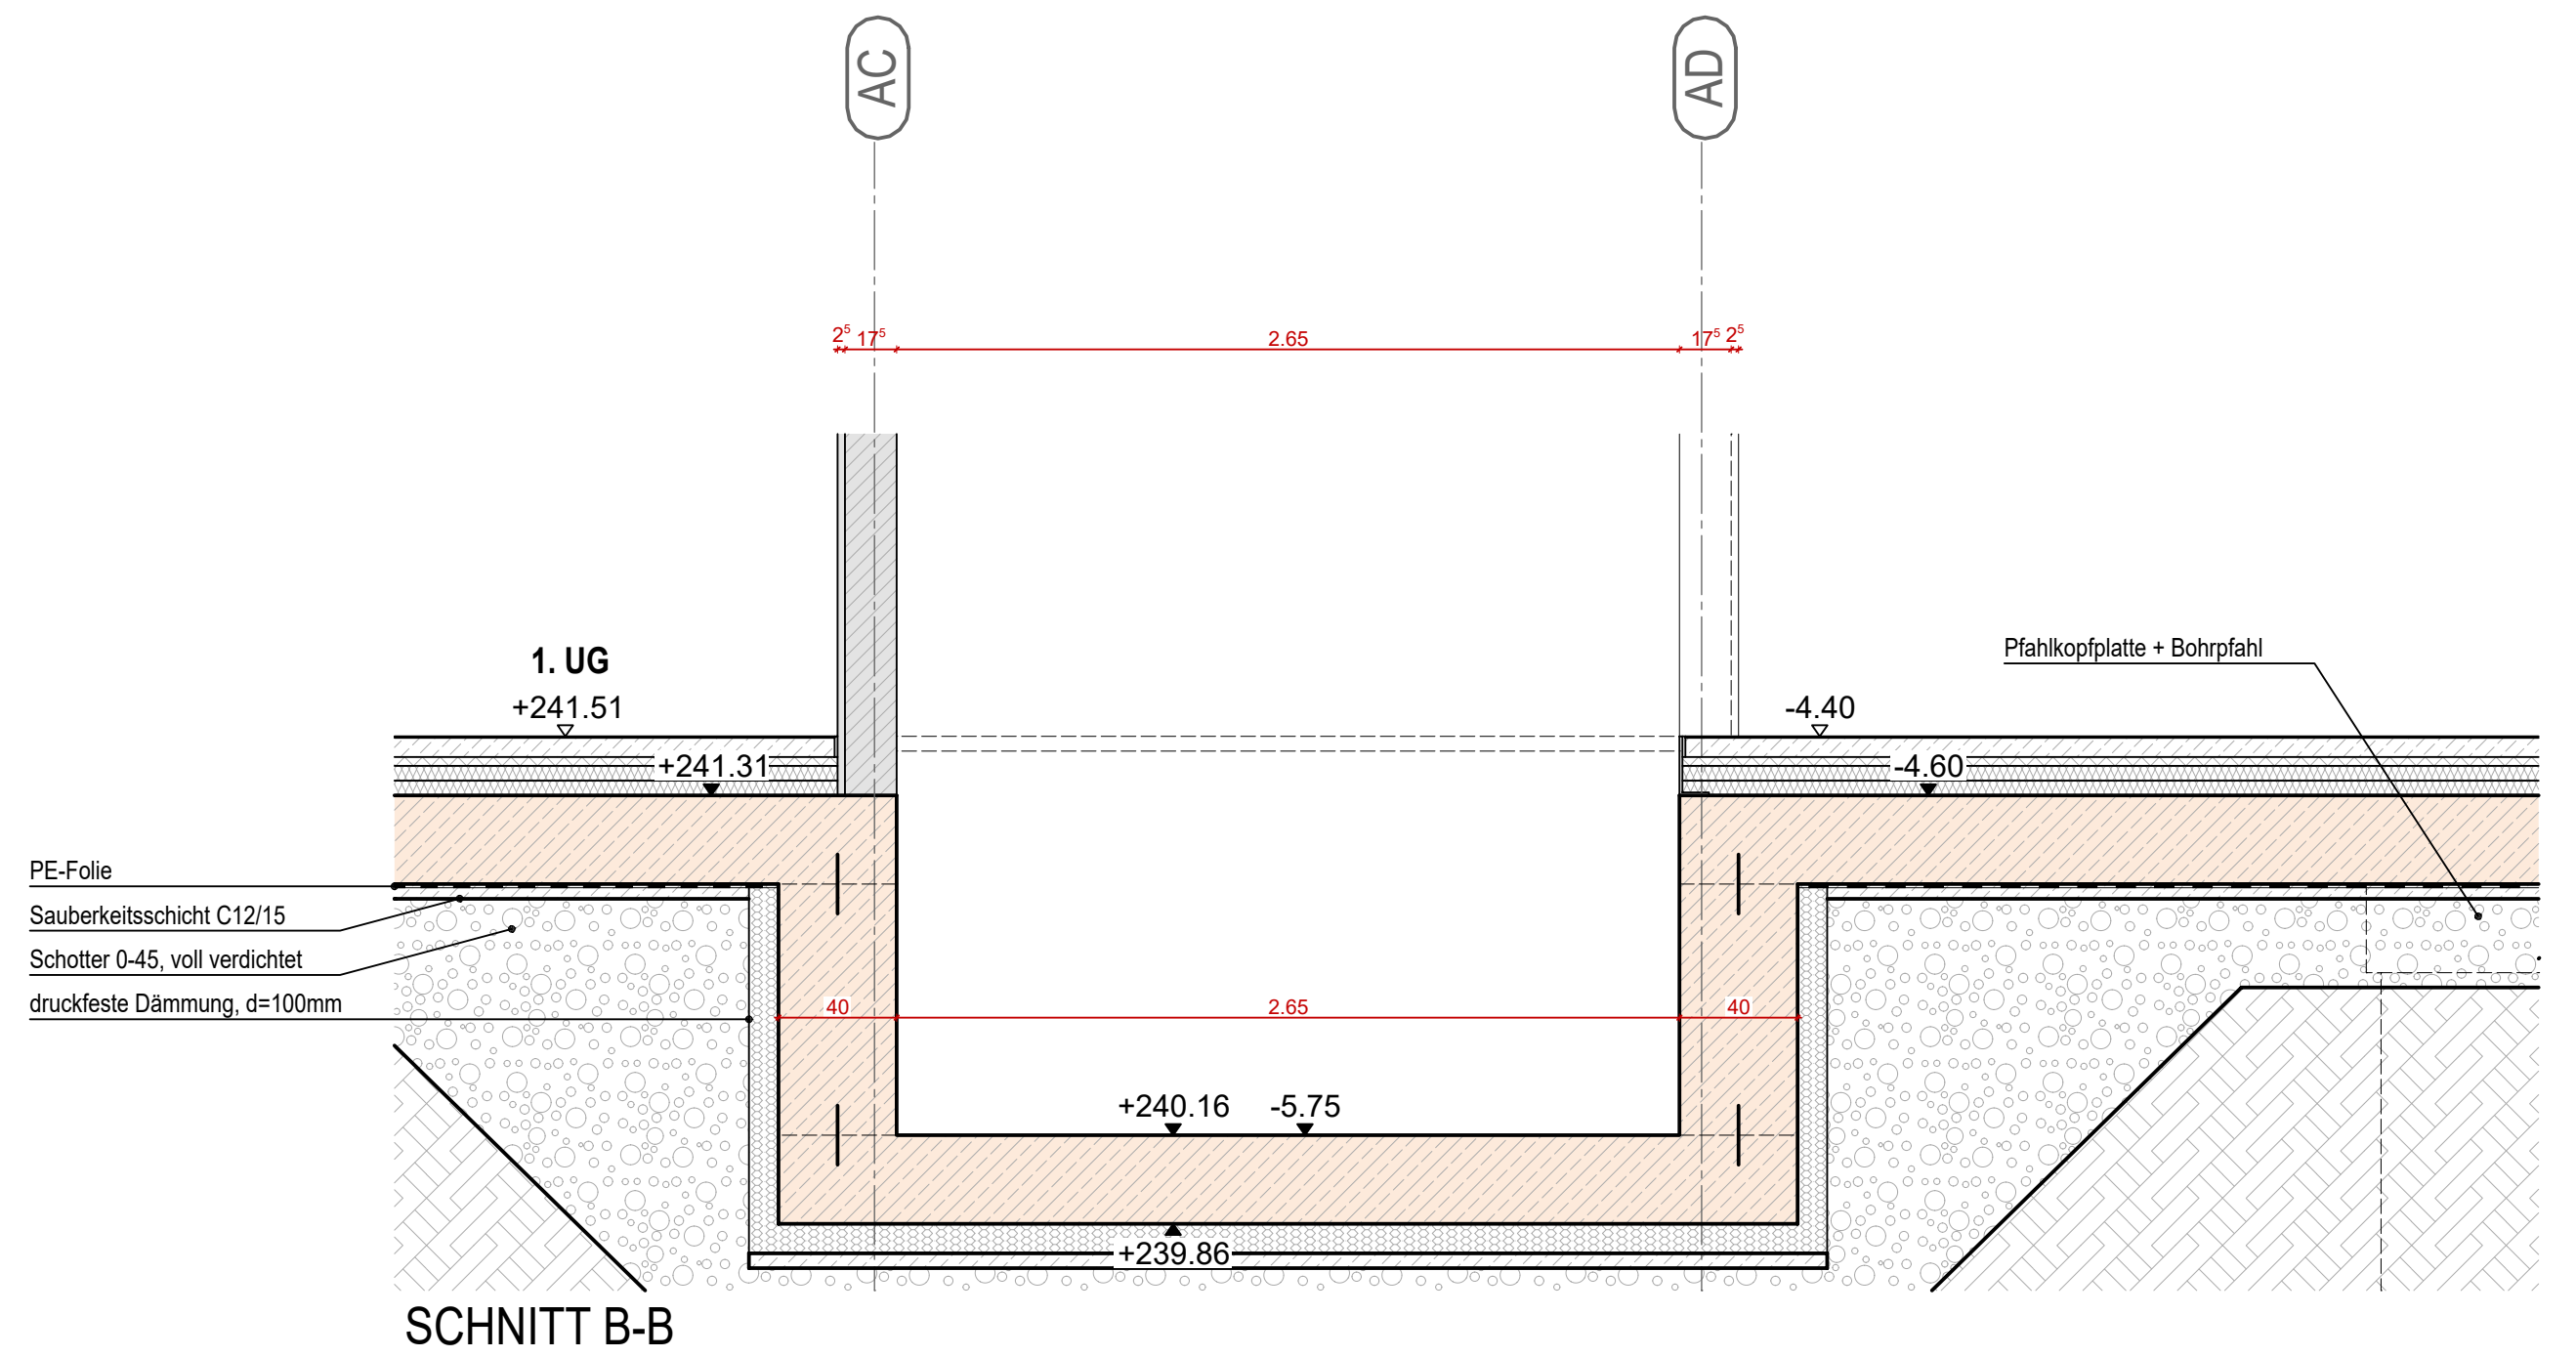


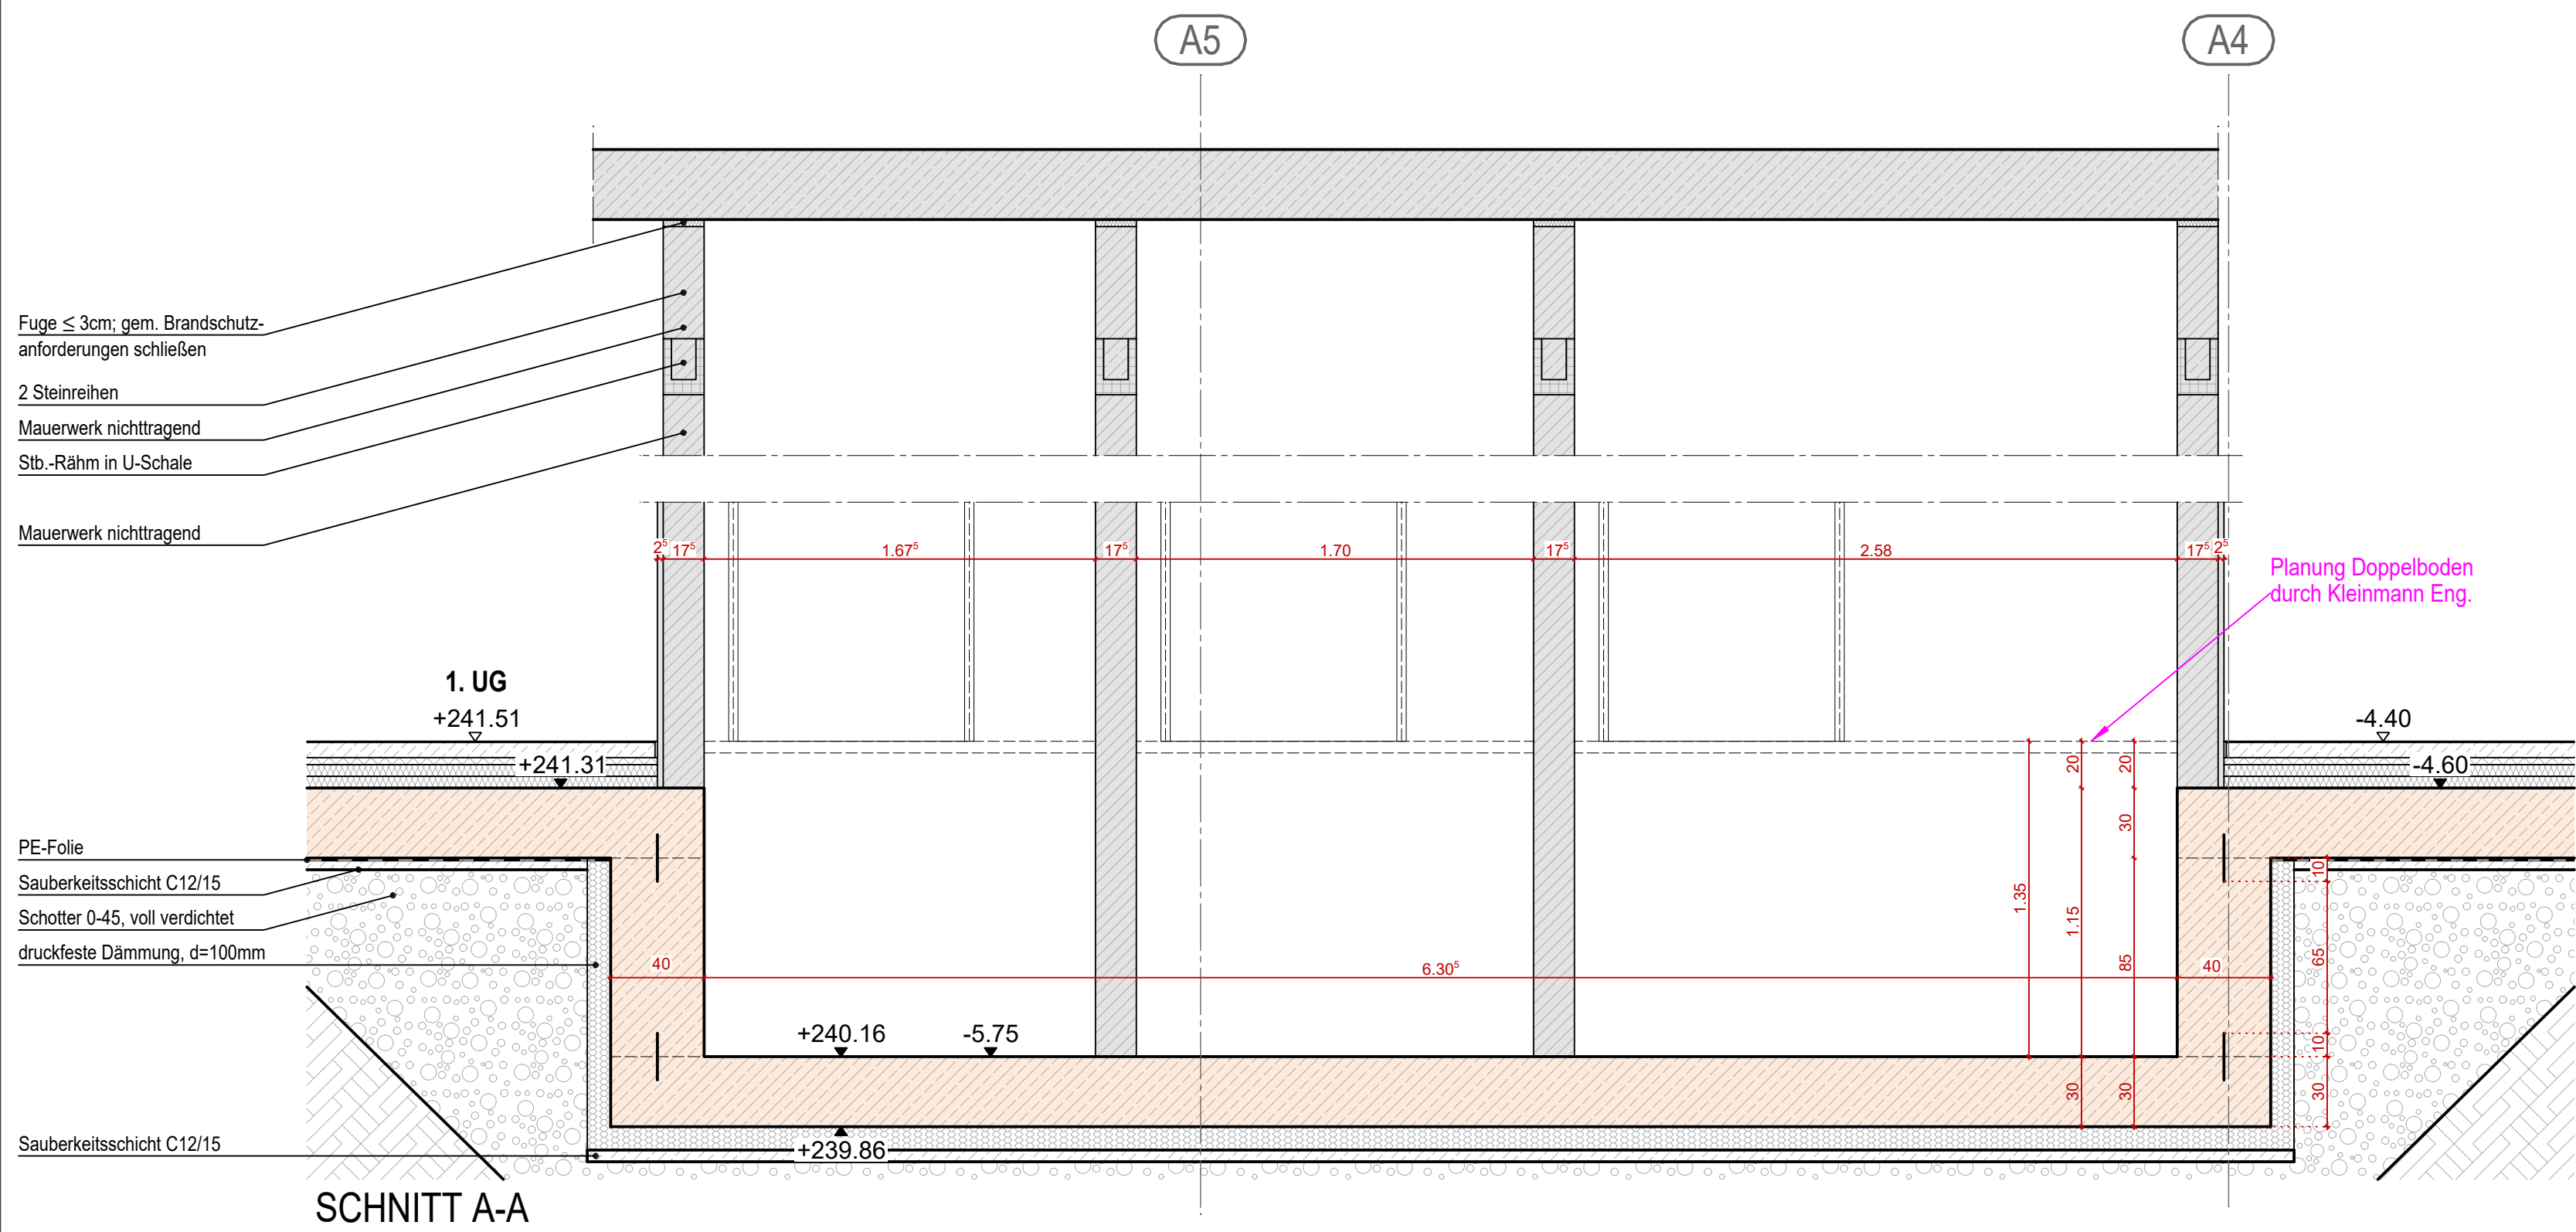

DIESER PLAN DIENT AUSSCHLIEßLICH
ZUR KALKULATION

A	16.07.2026	VK	Änderung der Wände in Mauerwerk
Index	Datum	Kürzel	Änderung

VORABZUG

PLANSTAND: 16.07.2026

PROJEKT Erweiterung und Umbau des
St. Elisabeth Hospital Iserlohn
Hochstraße 63
58638 Iserlohn

Bauherr Kath. Kliniken im Märkischen Kreis
Hochstraße 63
58638 Iserlohn

Planverfasser **mw** ARCHITEKTEN
Im Delfahl 188a
44141 Dortmund
0231 - 47 60 893
www.mwarchitekten.com

PLANINHALT **DETAIL BODENABSENKUNG**
FUNKTIONSTRAKT, MAGISTRALE
LP 5 - AUSFÜHRUNGSPLANUNG

Plannummer 780
Maßstab 1:25
Gezeichnet VK
Geprüft SW

Unterschrift Bauherr

Unterschrift Architekt