



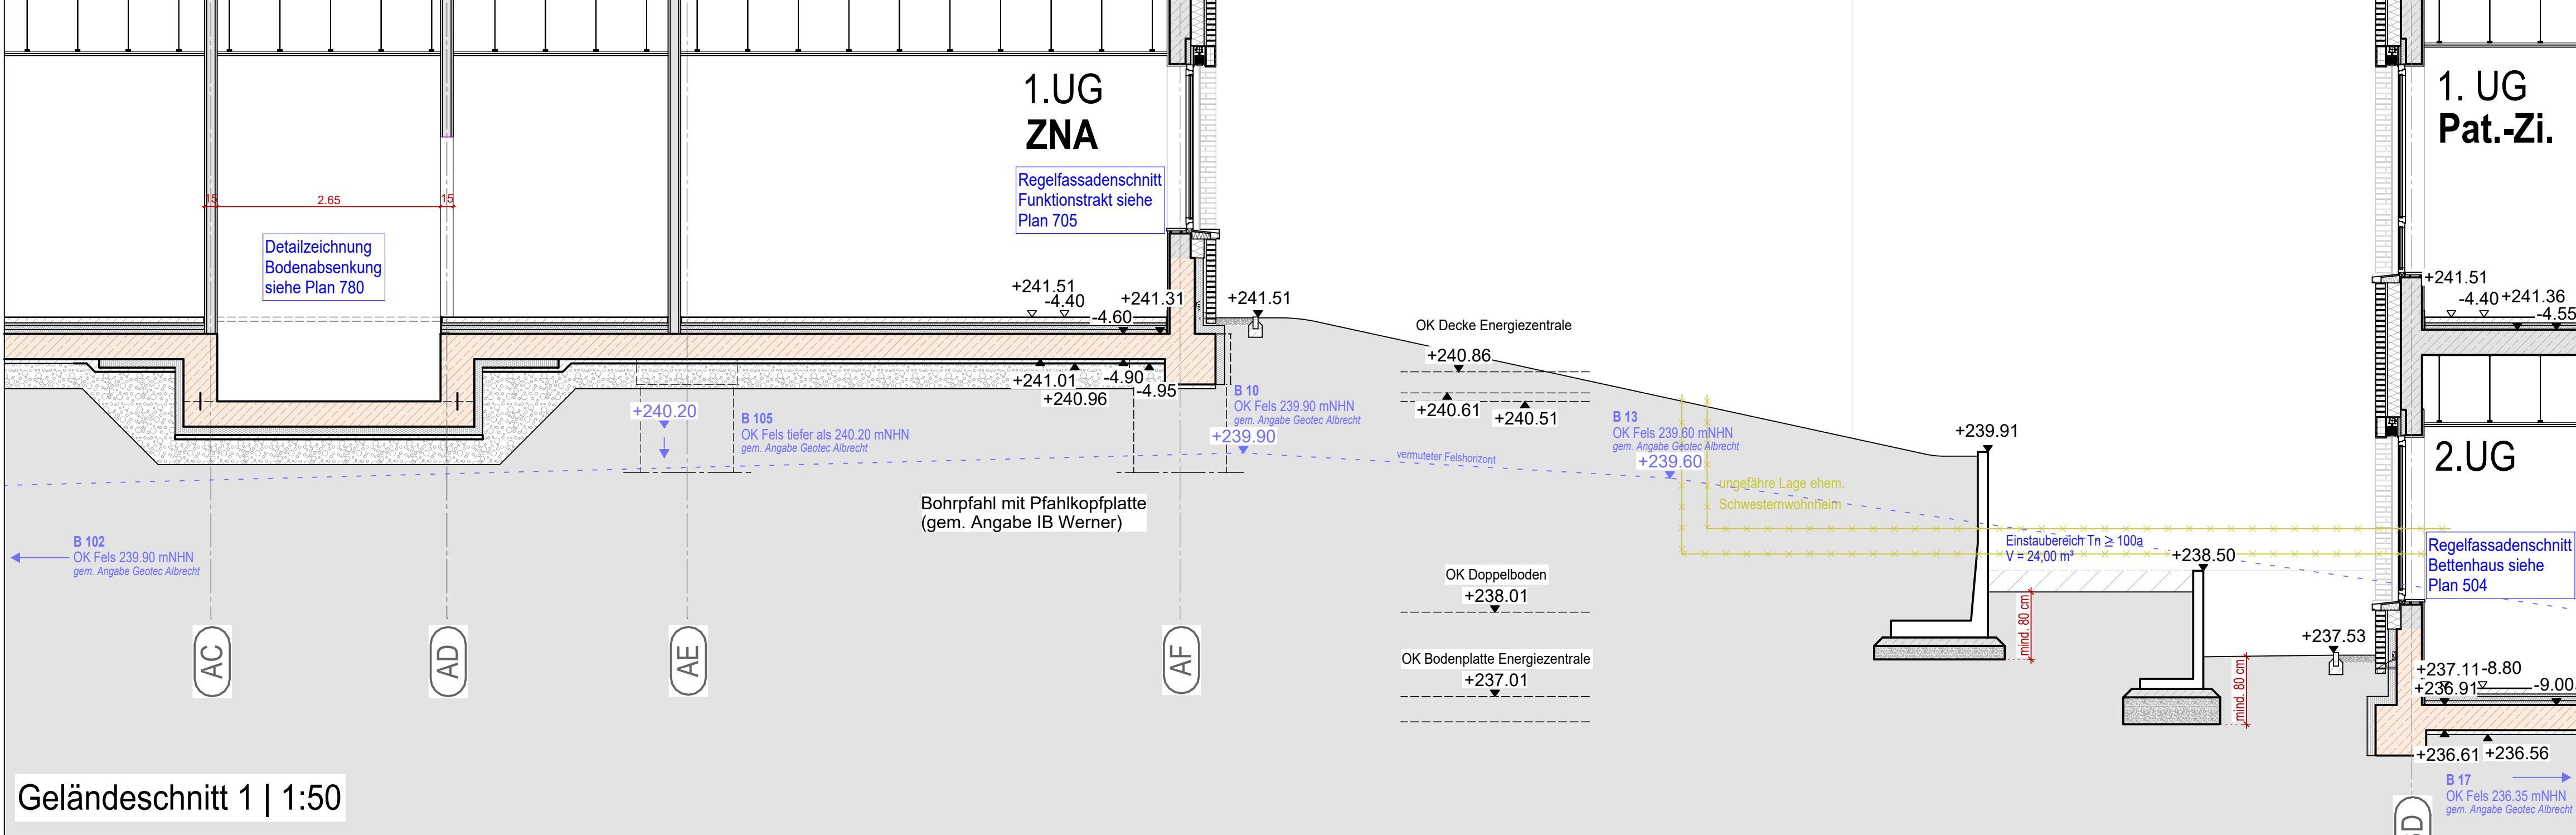


Geländeschnitt 1 | 1:50




3D Darstellungen als Arbeitsstand

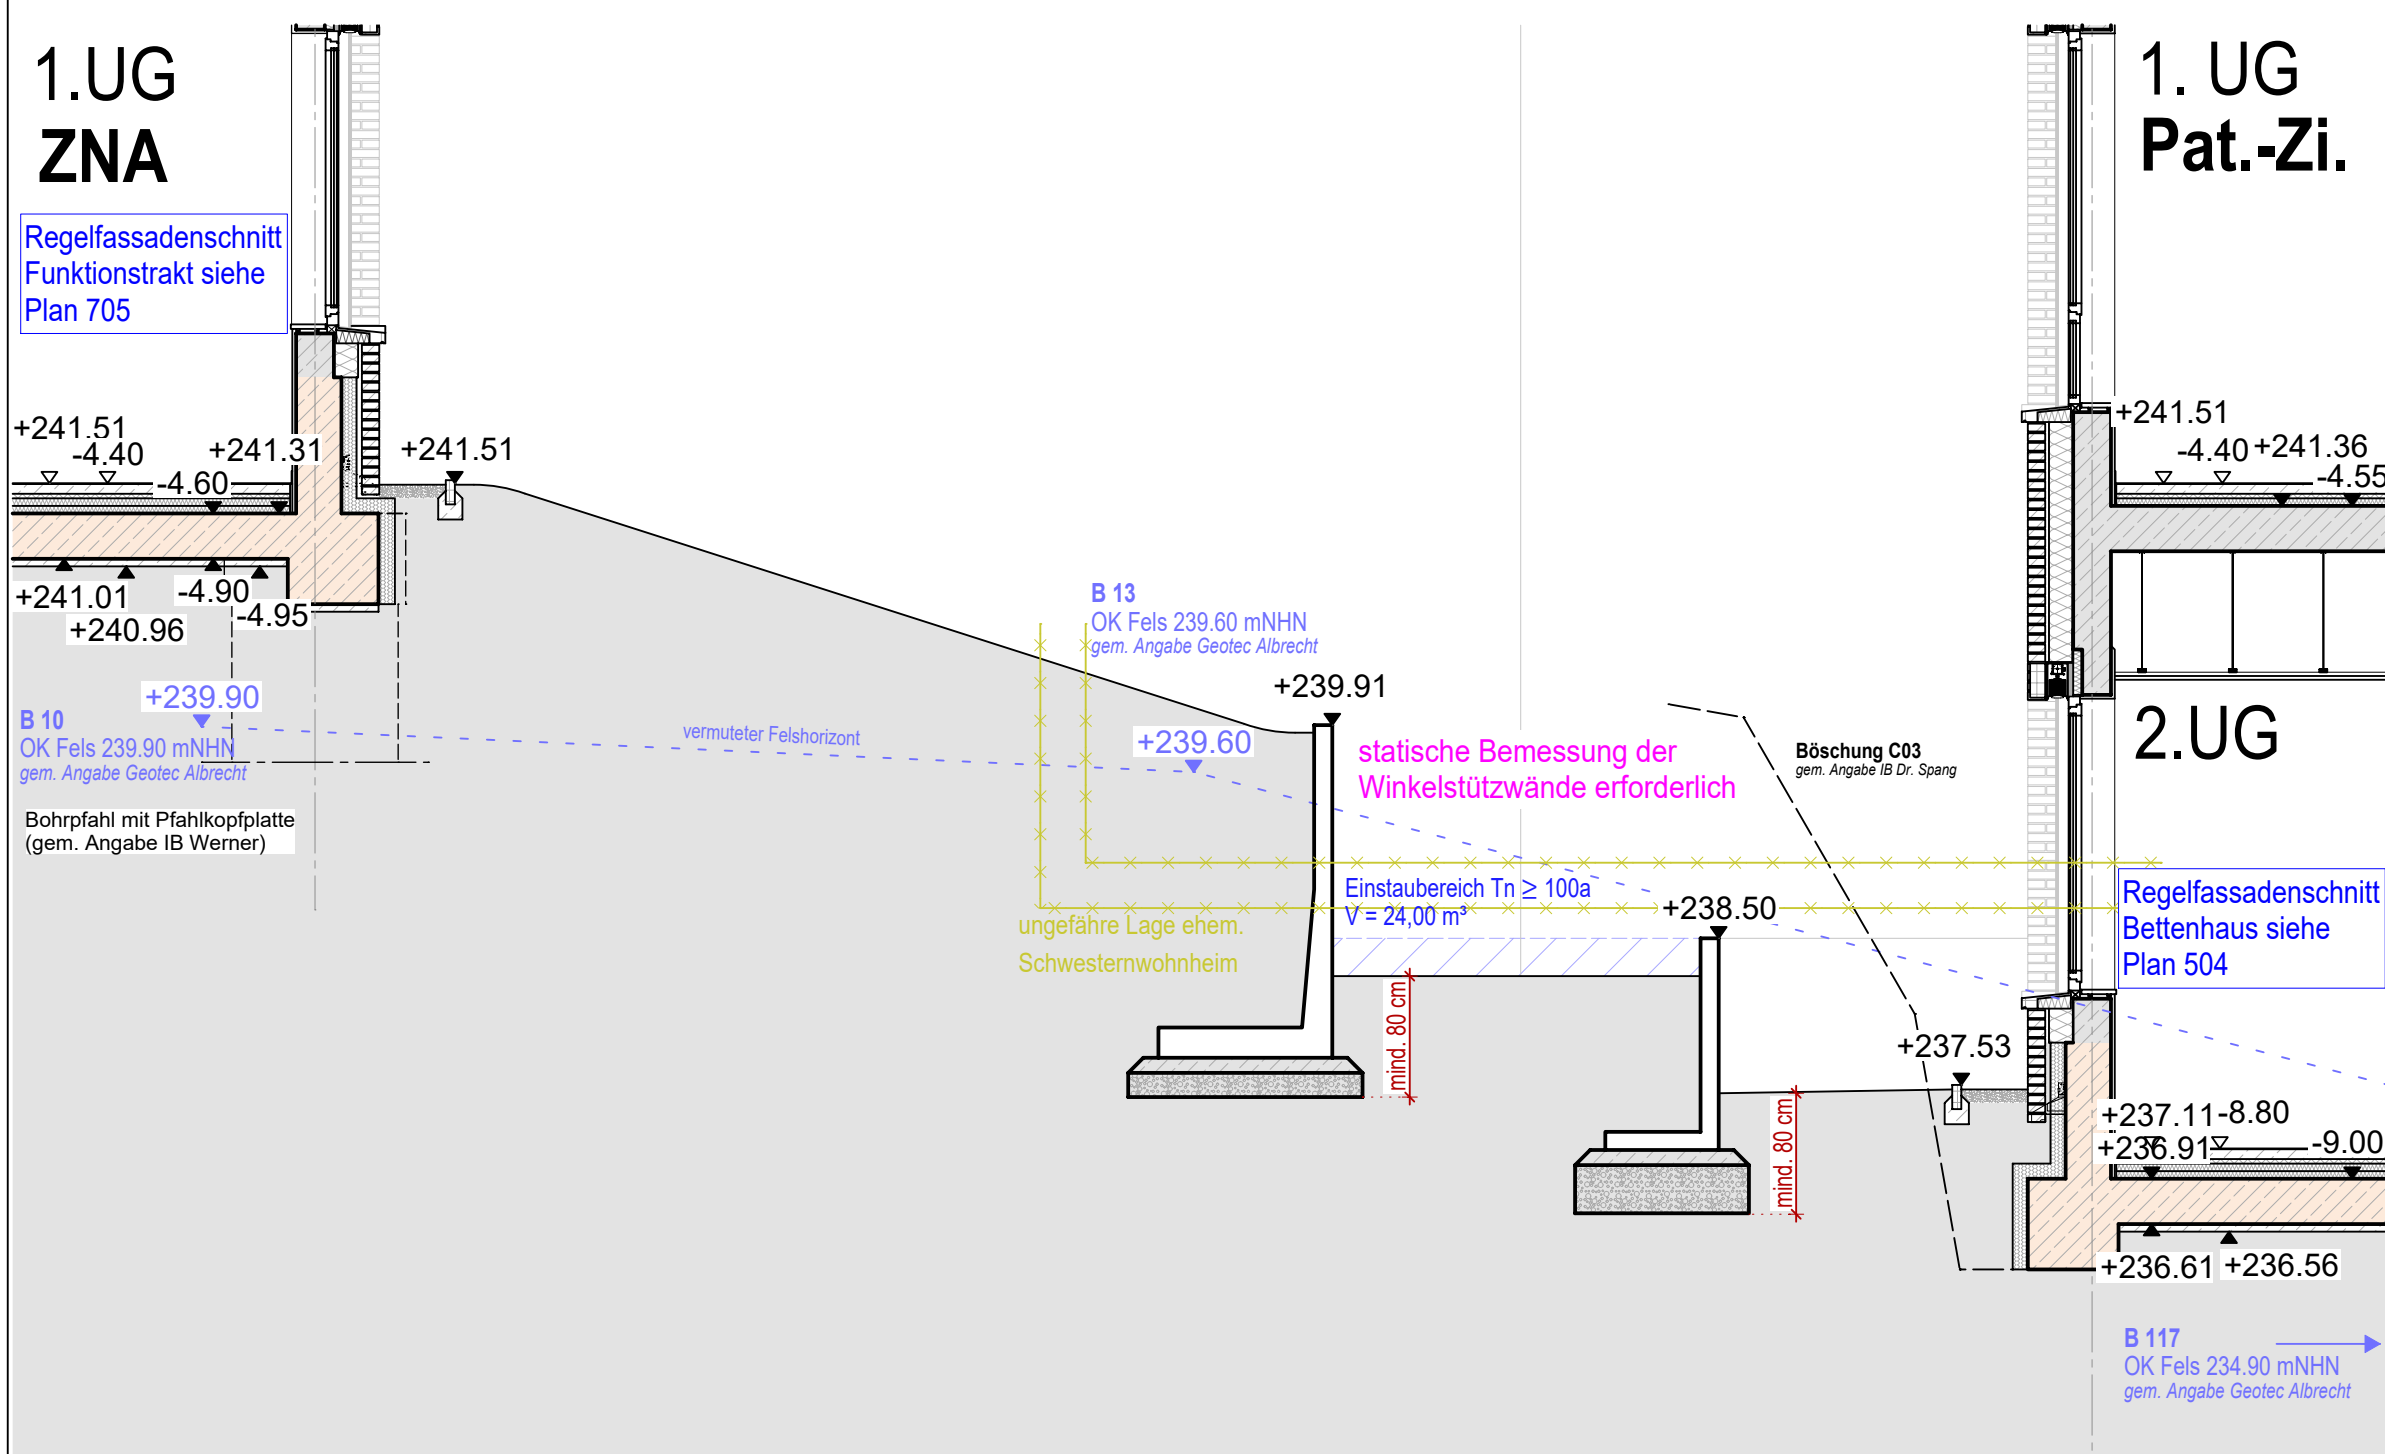

Geländeschnitt 2 | 1:50

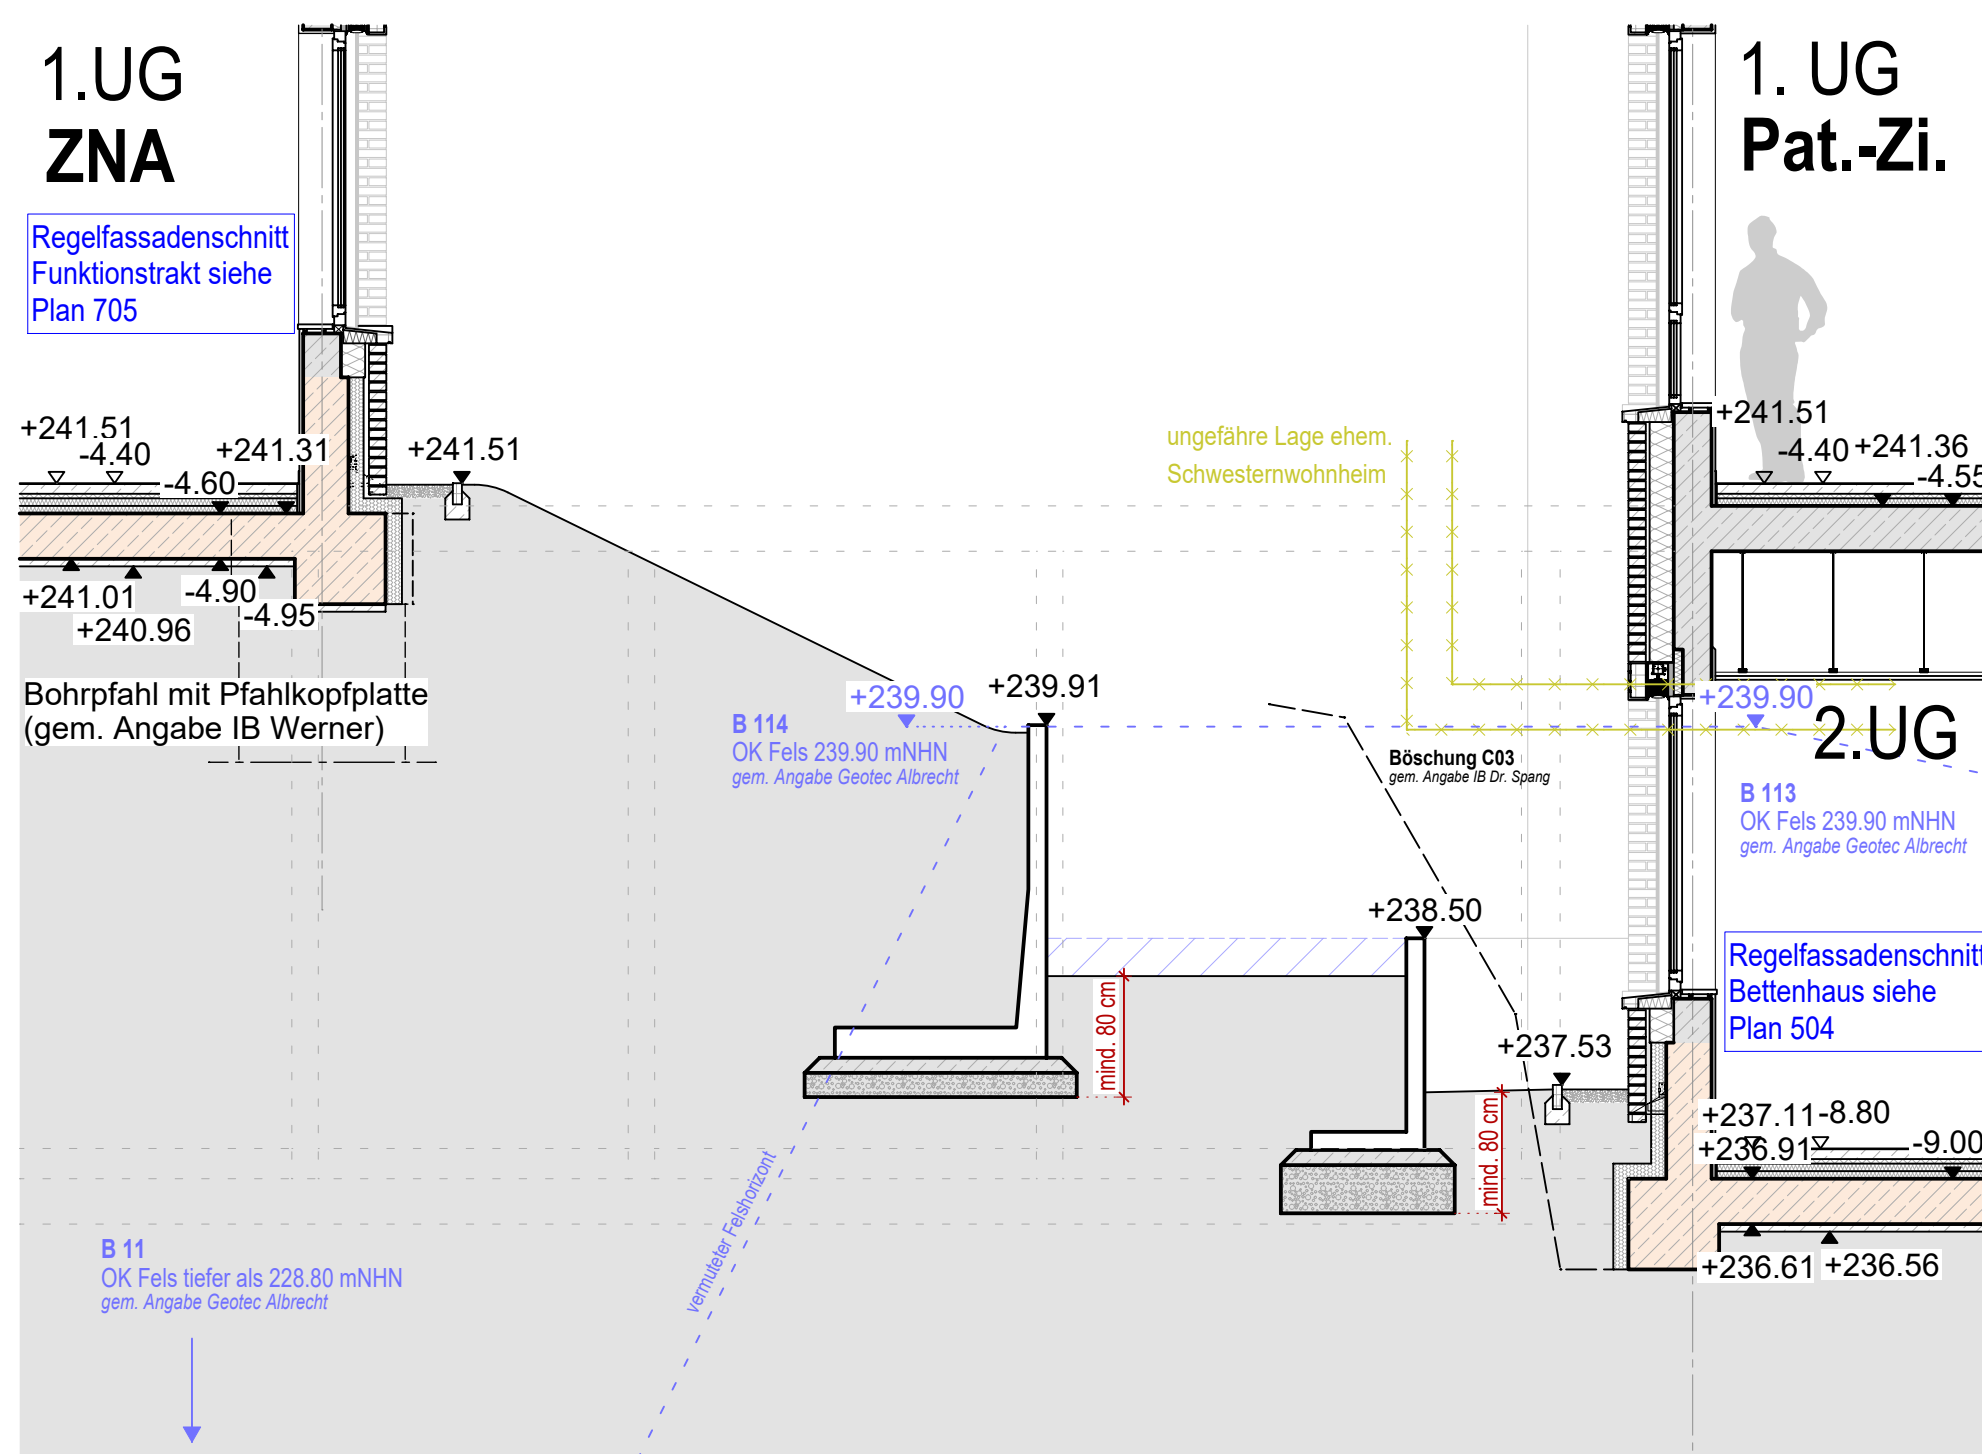

Geländeschnitt 3a | 1:50

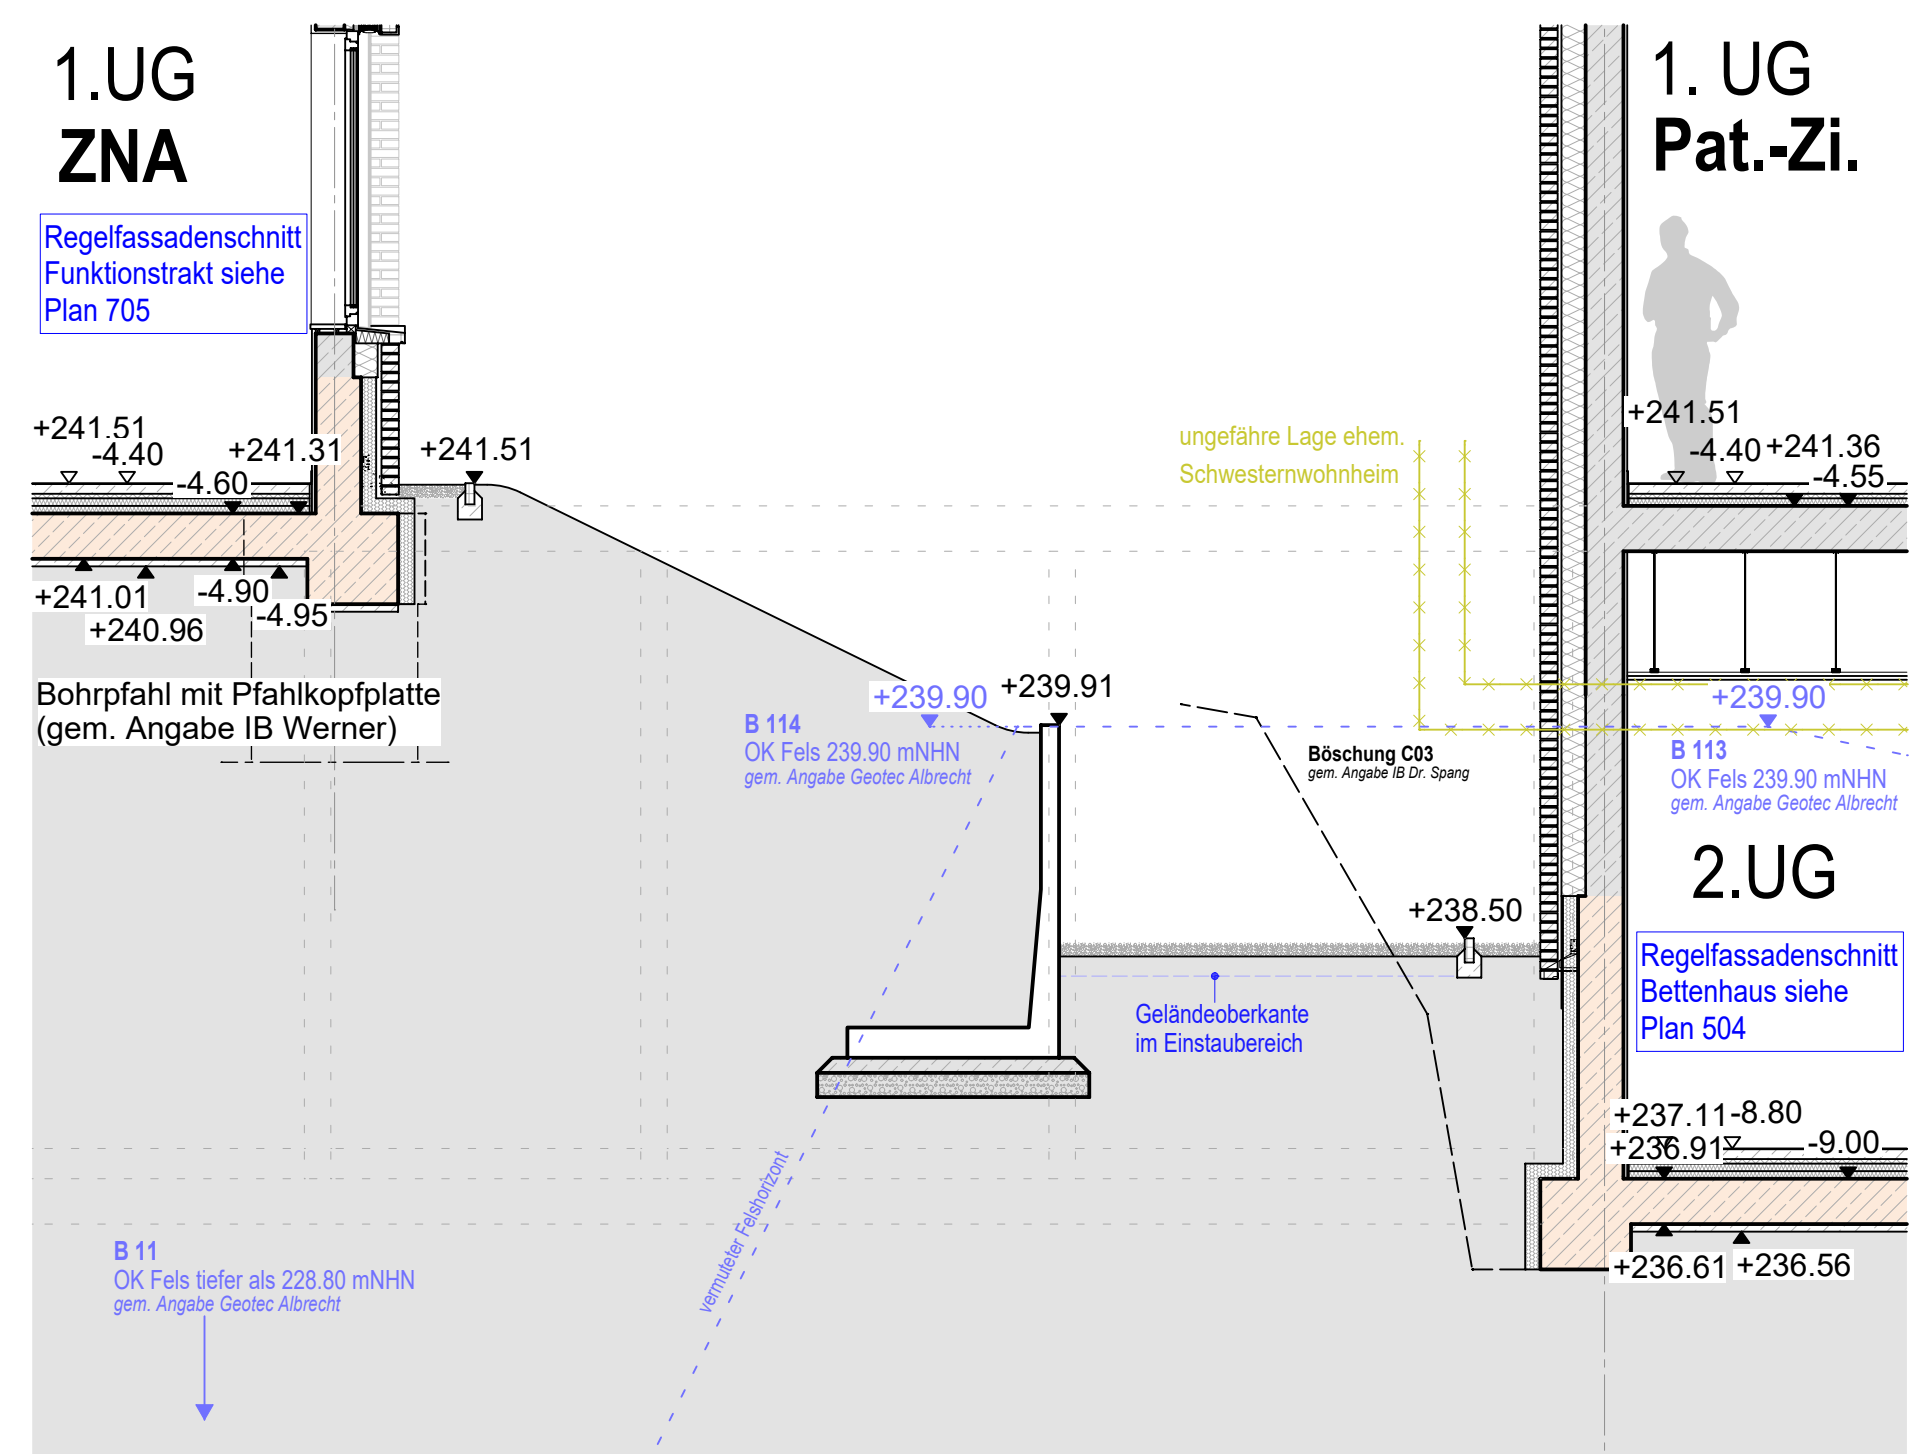


Geländeschnitt 3b | 1:50



Außenanlagen Hof zw. Bettenhaus & Funktionstrakt | 1:50

DIESER PLAN DIENT AUSSCHLIEßLICH ZUR KALKULATION

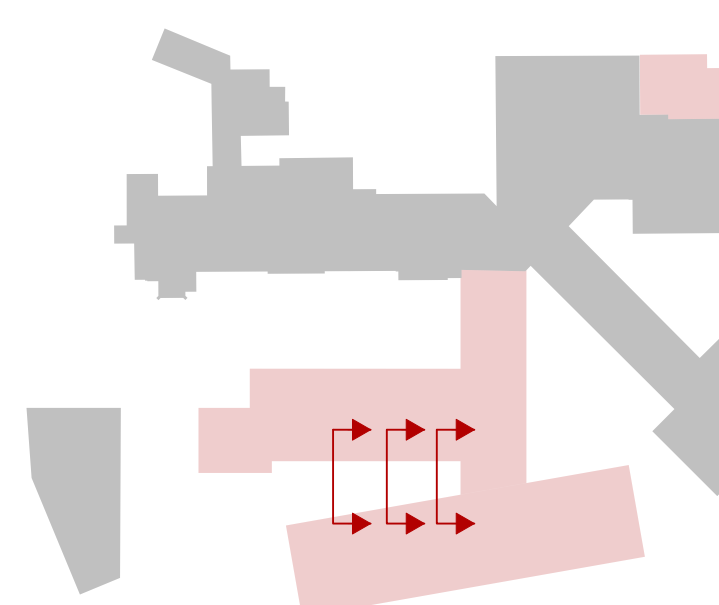

A	04.02.2026	VK	Planfortschreibung gem. Abstimmung GPNM-Termin vom 30.01.2026
Index	Datum	Kürzel	Änderung

VORABZUG	
PLANSTAND: 04.02.2026	
PROJEKT	Erweiterung und Umbau des St. Elisabeth Hospital Iserlohn Hochstraße 63 58638 Iserlohn
Bauherr	Kath. Kliniken im Märkischen Kreis Hochstraße 63 58638 Iserlohn
Planverfasser	Im Diefbahn 188a 44141 Dortmund 0231 - 47 60 893 www.marschleben.com
PLANINHALT	Hofbereich BT/FT AUßENANLAGEN LP 5 - AUSFÜHRUNGSPLANUNG
Plannummer	800
Maßstab	1:50
Gesprochen	VK
Geprüft	SW
Unterschrift Bauherr	Unterschrift Architekt