



Schalplan 2.Untergeschoss - Energiezentrale M.1:50

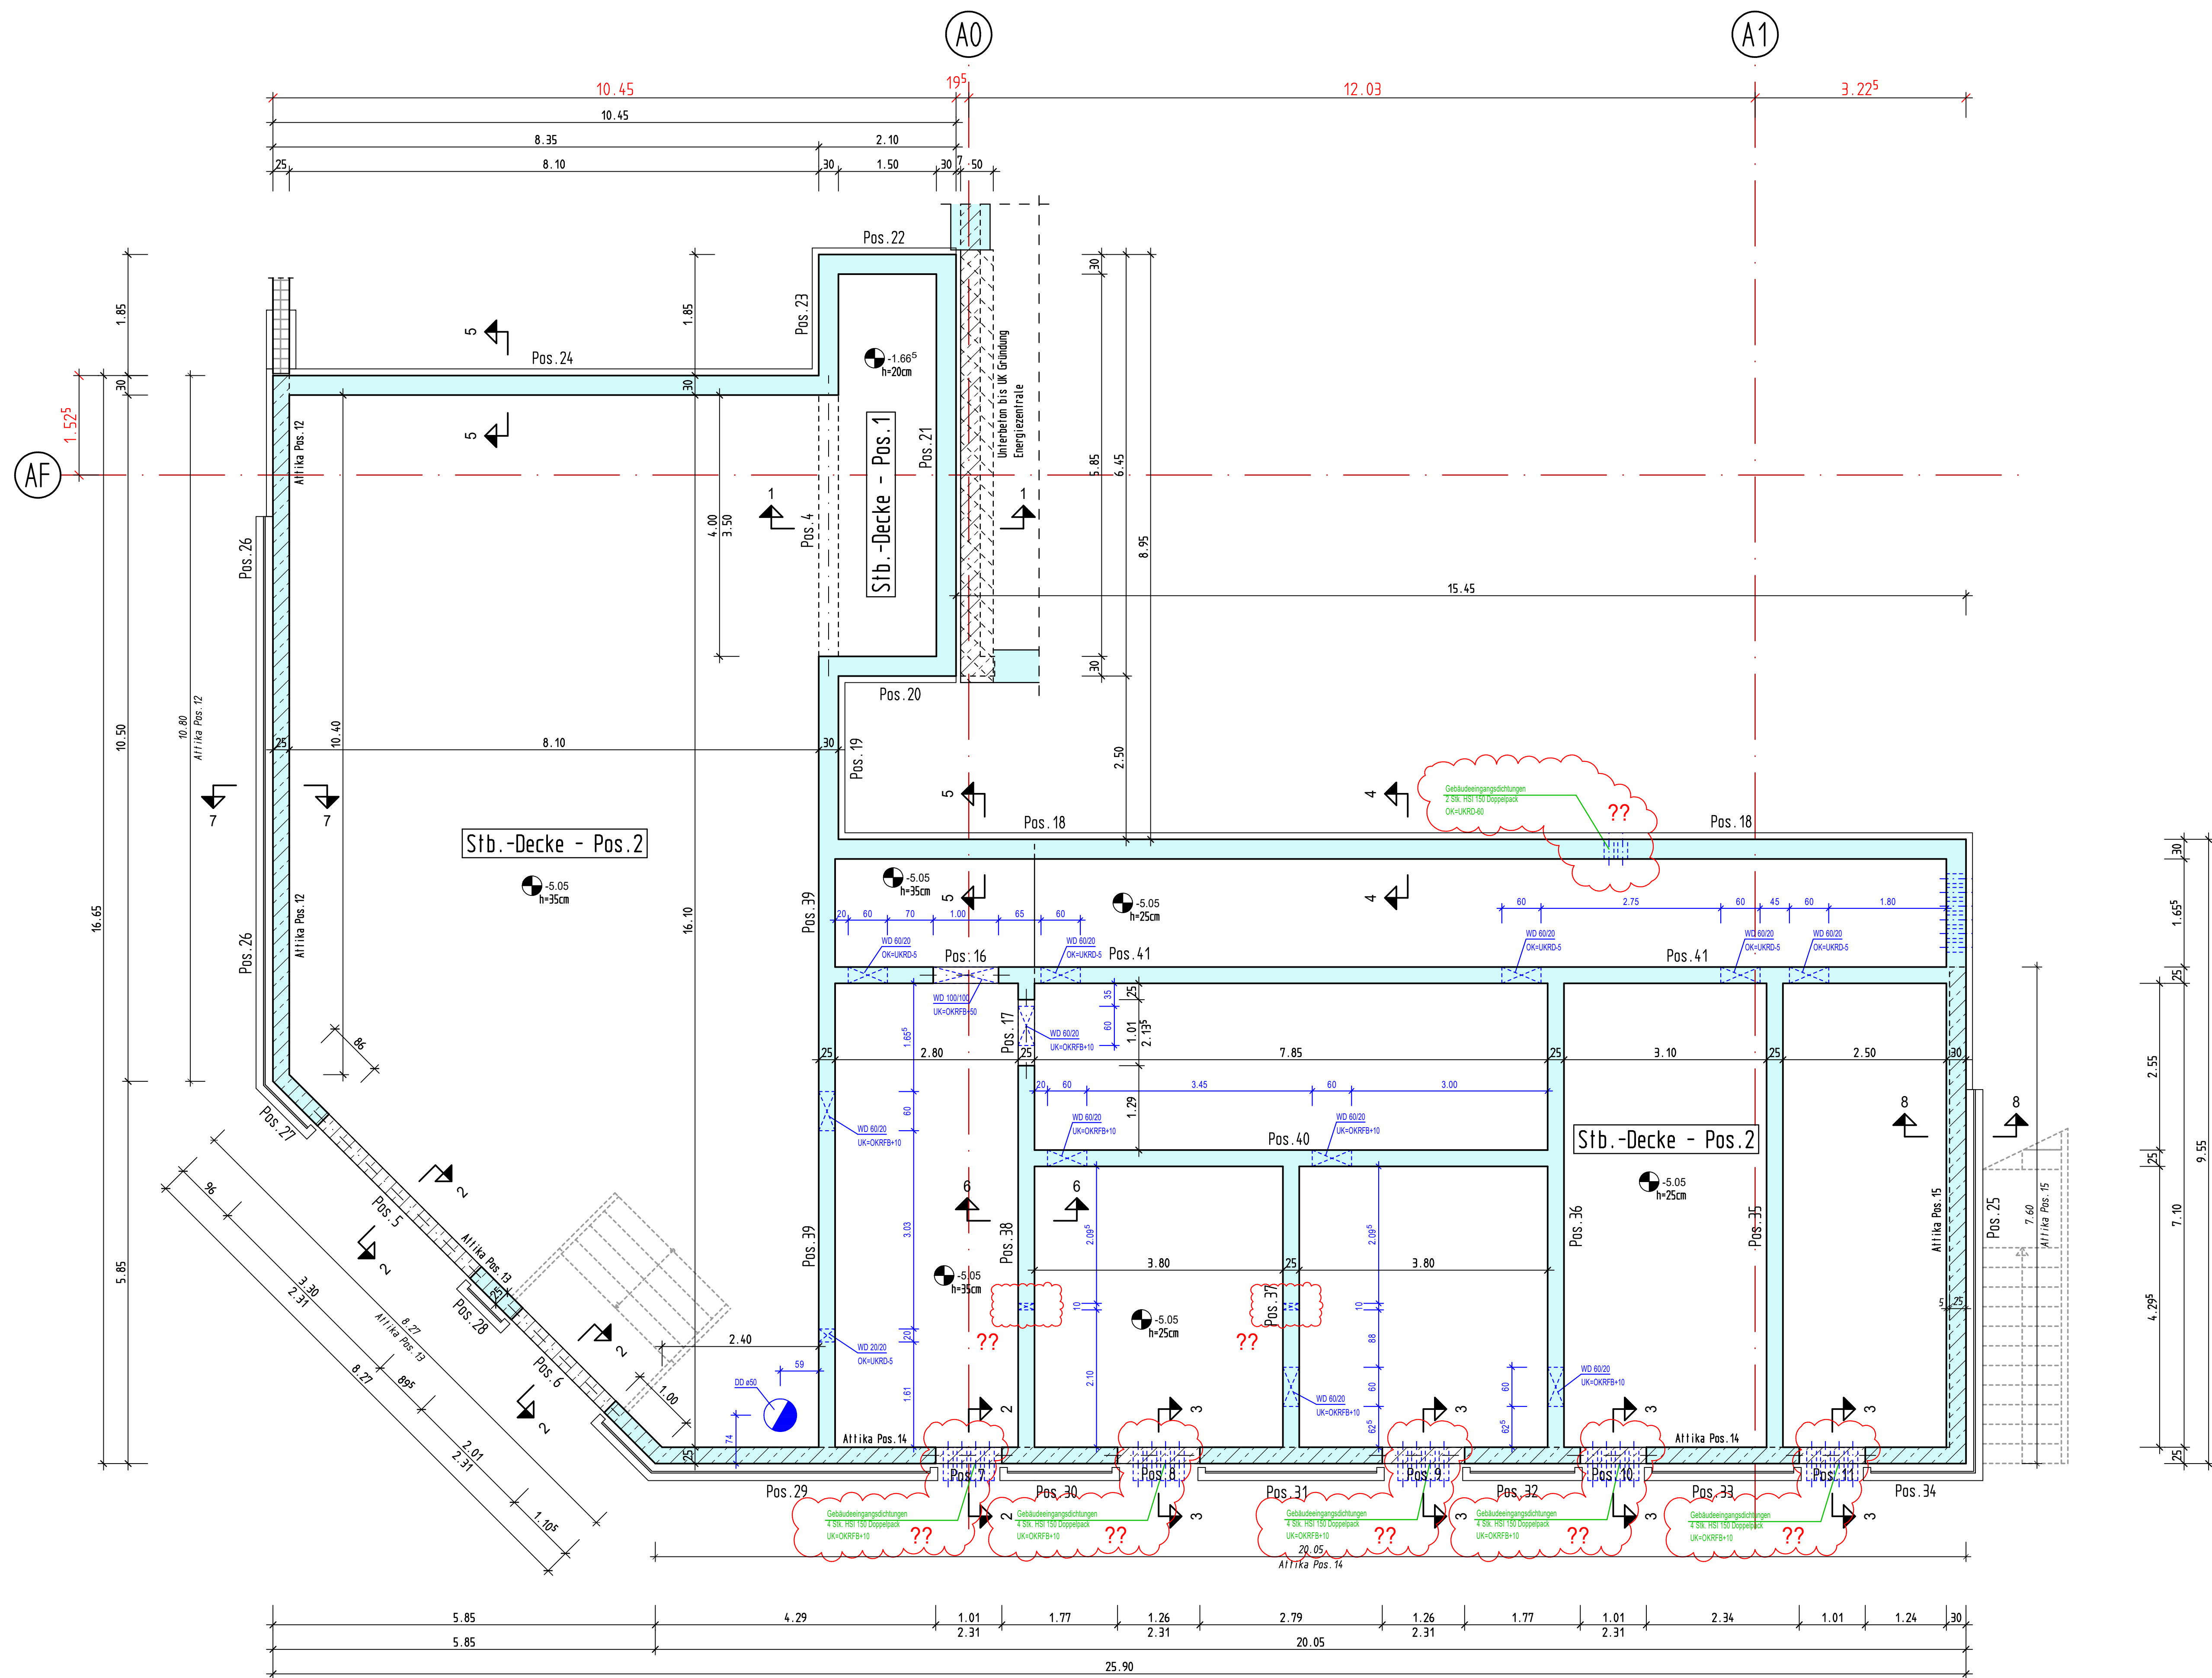

Schnitt 1-1 M.1:25

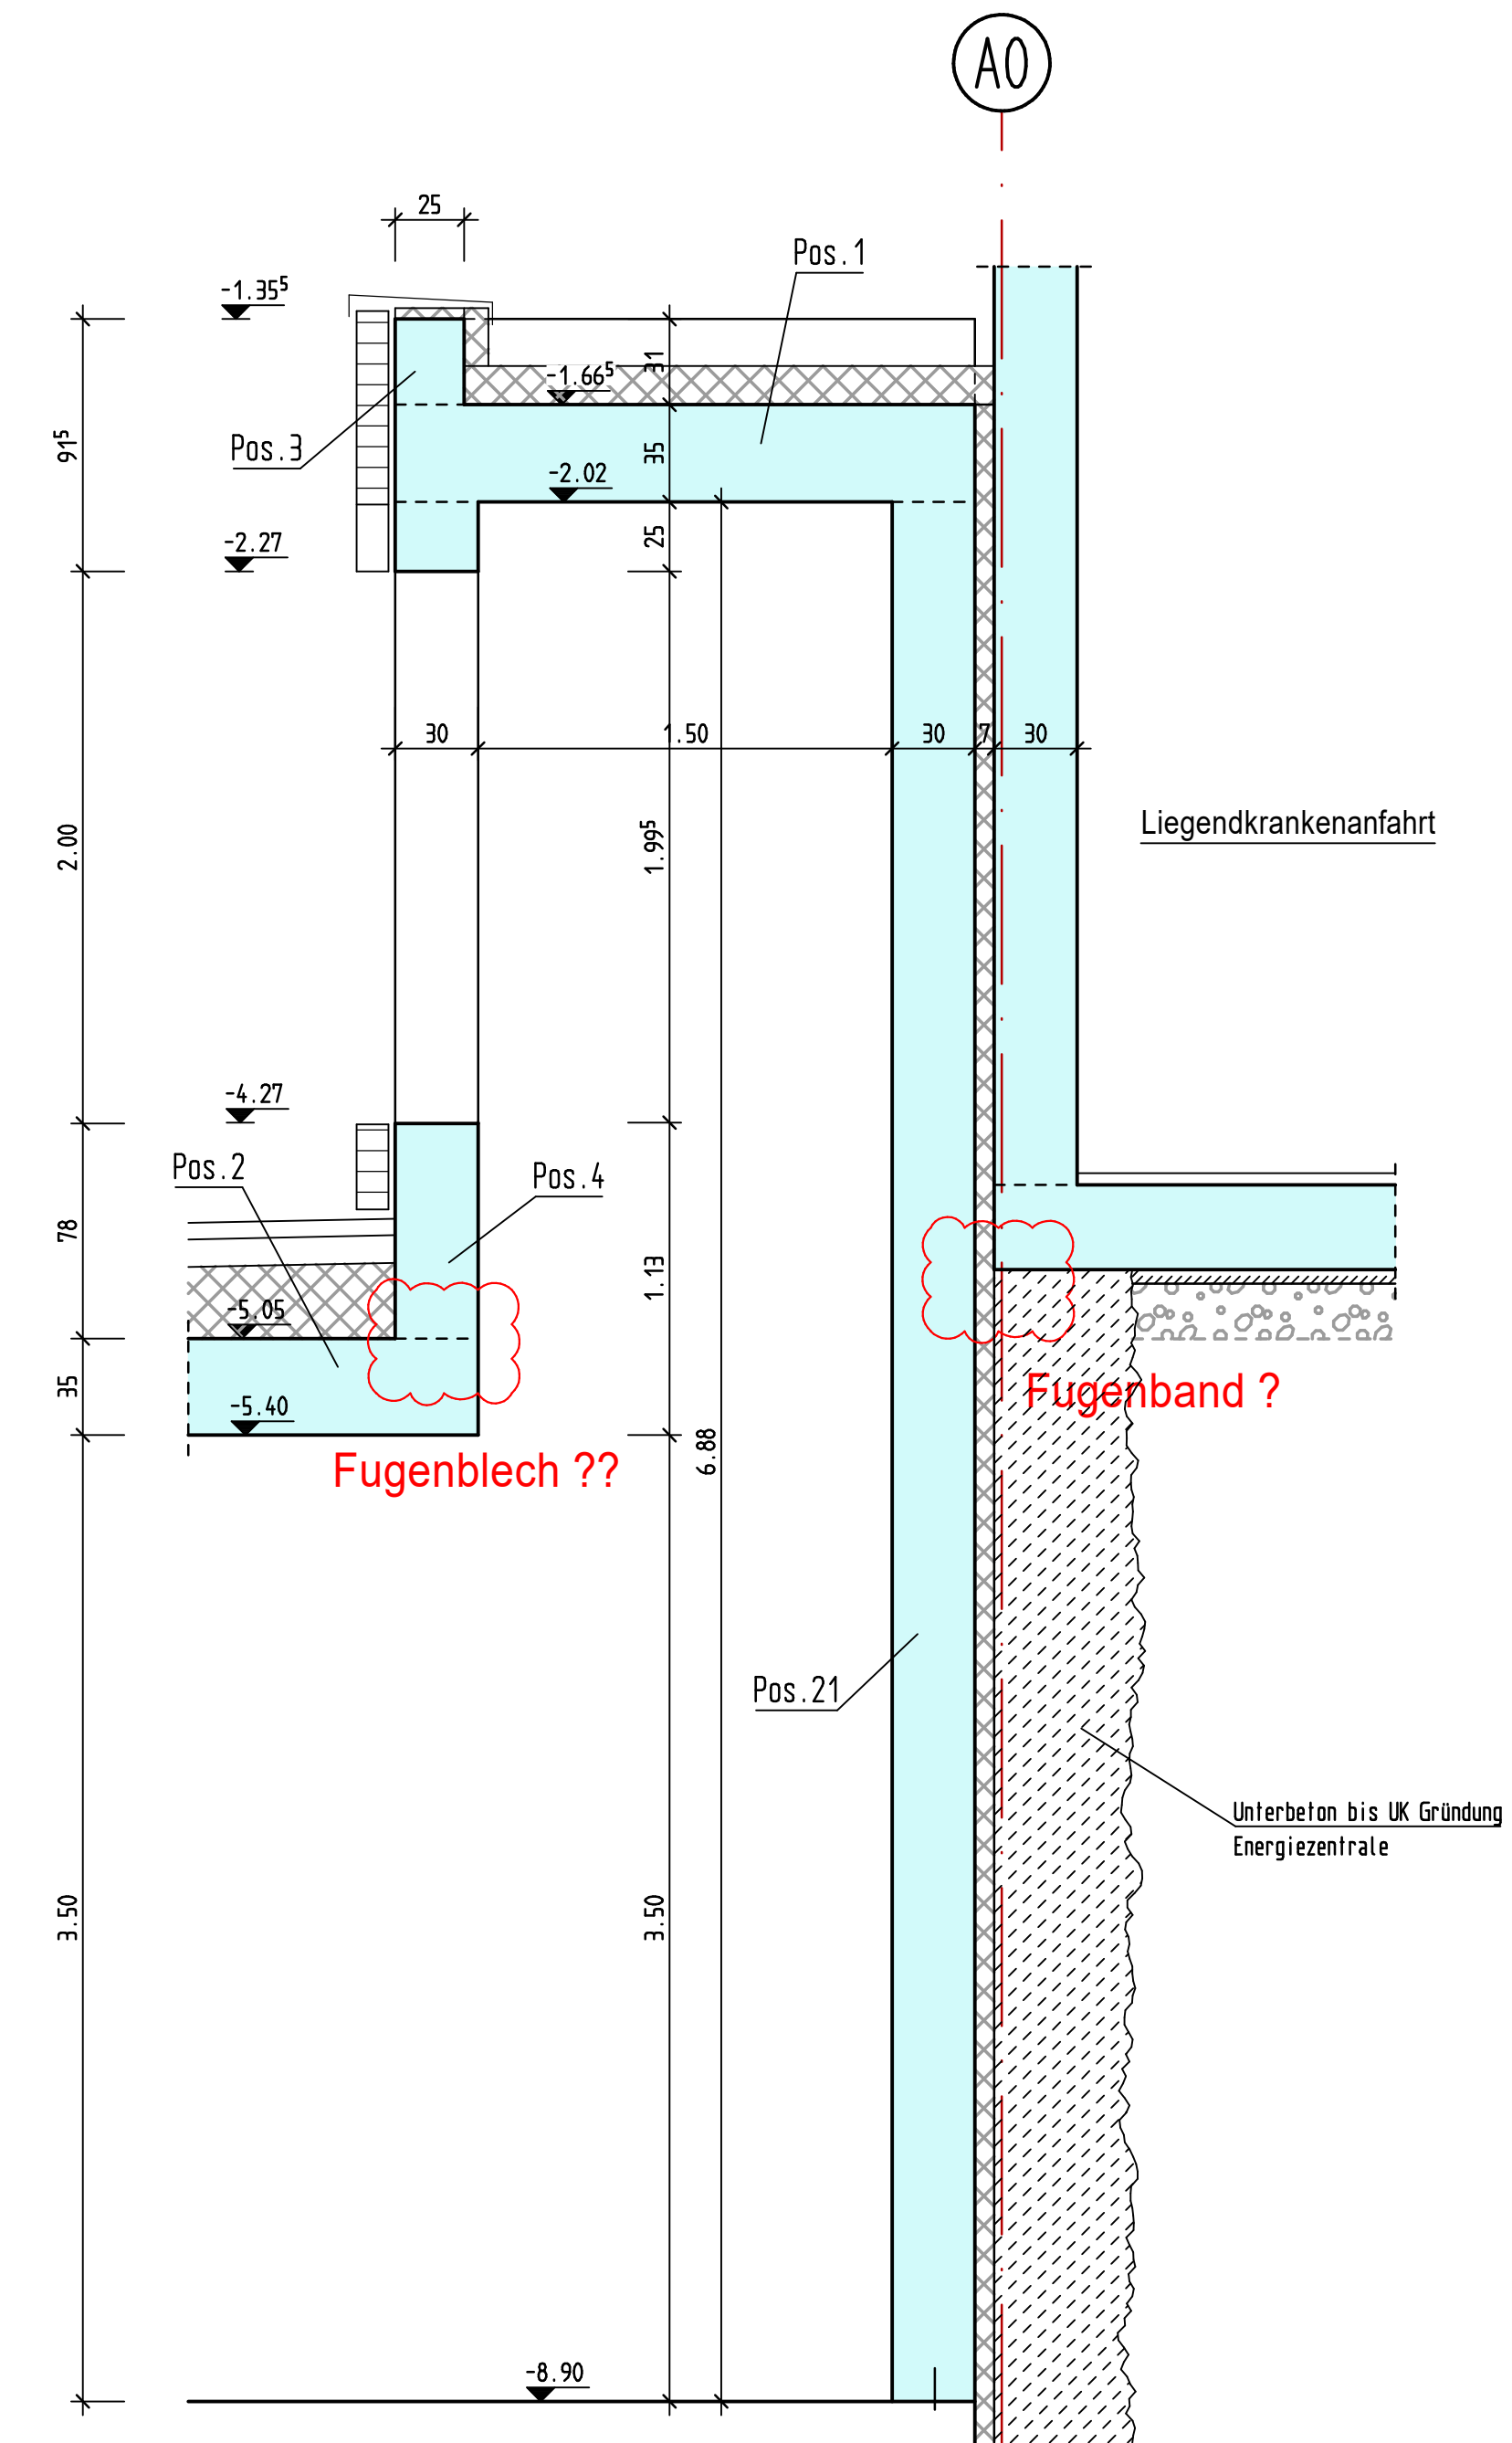

Grundlage der Planerstellung sind folgende Unterlagen :
Ausführungsplanung : MW Architekten, Im Defdahl 188a, 44141 Dortmund
Stand : Mai 2026
Planfreigabe erteilt durch / am :
 MW Architekten, Im Defdahl 188a, 44141 Dortmund /

AUSFÜHRUNGSHINWEISE :
***1** = vertikales Fugenblech gemäß Arbeitsfugenverlauf

EINBAUTEILE :
A = Fugenblech Pentaflex KB (Fa. H-Bau) o. glw

Es sind nur die statisch relevanten Durchbrüche vermass! Lage u. Grösse der Ausparungen müssen durch den Tragwerksplaner (WERNER Bauplaningenieur) bestätigt werden! Im Abstand $\geq 1,50\text{m}$ von den Stb.-Stützen dürfen keine Deckendurchbrüche liegen! Alle weiteren Rohrdurchführungen, Durchbrüche, Einbauteile usw. nach Angabe der Fachplanung! Anschluß der Mauerwerkswände an Stahlbeton mit nachträglich angebauten Hälfenscienen oder Stahlhalisen! Die Konstruktion ist ausgelegt f. Feuerwiderstandsklasse F90!

Alle angegebenen Maße sind vom zuständigen Bauleiter verantwortlich zu prüfen ! Bei Unstimmigkeiten in den Plänen sind die Planverfasser zu benachrichtigen ! Bei Nichtbeachten haftet der Ausführende !

Das Brandschutzkonzept u. die Materialübersicht zum Wärme- und Schallschutznachweis sind genauestens zu beachten !

Brandschutzanforderungen sind genauestens zu beachten :

- tragende und aussteifende Wände, Pfeiler, Stützen u.
Unterzüge : feuerbeständig (F90)
- Geschossdecken : feuerbeständig (F90)

Sämtliche Bauteulfugen sind mit Mineralwolle zu verfüllen !
Bauseitige Dämmungen u. Abdichtungen sind nur teilweise darge-
stellt ! Detailplanung siehe Architekt u. Bauteilkatalog Bauphysik !

Sämtliche Durchführungen der Grundleitungen werden nach Angaben der TGA-Planer ausgeführt !

<u>BETONGÜTE:</u>	<u>BAUTEIL:</u>	<u>EXPOSITIONSKLASSEN:</u>
C30/37:	Dachdecke	XC1 (XC3 oben), XF1, WF
C25/30:	Innenbauteile	XC1, W0
C25/30:	Außenbauteile (direkt beregnet)	XC4, XF1, WF
C25/30-WU ★:	Wände (geg. Erdreich) • Bodenplatte	XC2, XF1, WF
C20/25:	Unterbeton	X0
C12/15:	Sauberkeitsschicht	X0

* = C25/30-WU mit CEM III/A 32,5 N-LH
Verarbeitung und Nachbehandlung gemäß Merkblätter Zement der Bauberatung
Zement und gemäß Merkblattsammlung des Deutschen Beton Vereins (DBV)


STAHL : B500B STABSTAHL B500A MATTENSTAHL S 235 JR FORMSTAHL

BEIM EINSCHALEN AUF ELEKTROINSTALLATION ACHTEN !
DIESER PLAN GILT FÜR DIE AUSFÜHRUNG NUR MIT DER UNTERSCHRIFT
DER BAULEITUNG UND IN VERBINDUNG MIT DEN ARCHITEKTENPLÄNEN


WD = WANDDURCHBRUCH BD = FUSSBODENDURCHBRUCH WS = WANDSCHLITZ
DD = DECKENDURCHBRUCH = SICHTBETON = OBERKANTE ROHDECKE

ALLE MASSE SIND AM BALL VOM UNTERNEHMER ZU PRÜFEN


Schnitt 2-2 M.1:25

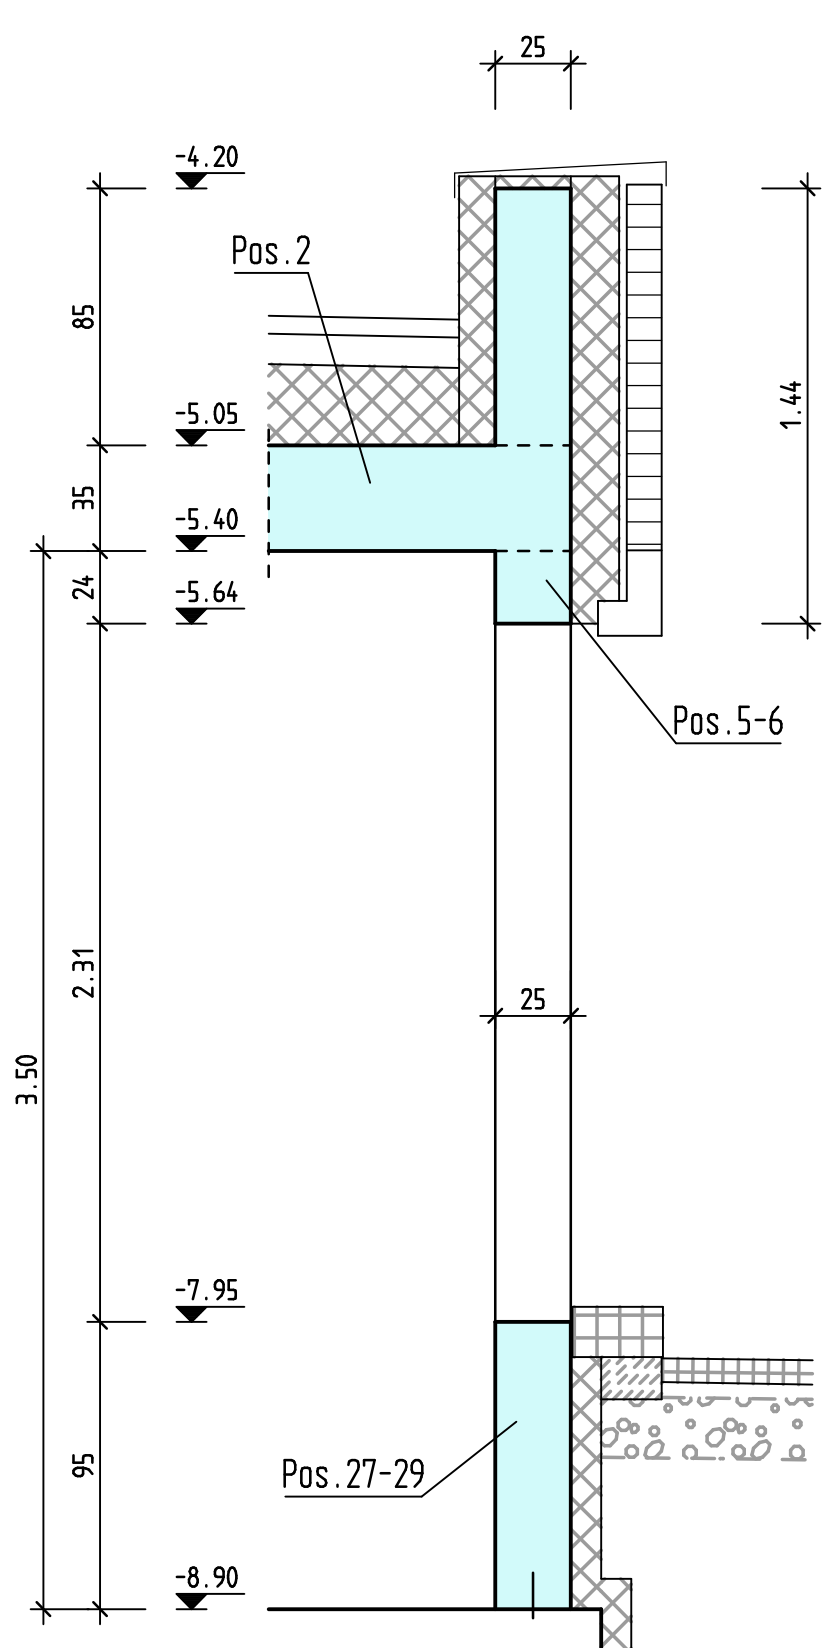


Schnitt 3-3 M.1:25

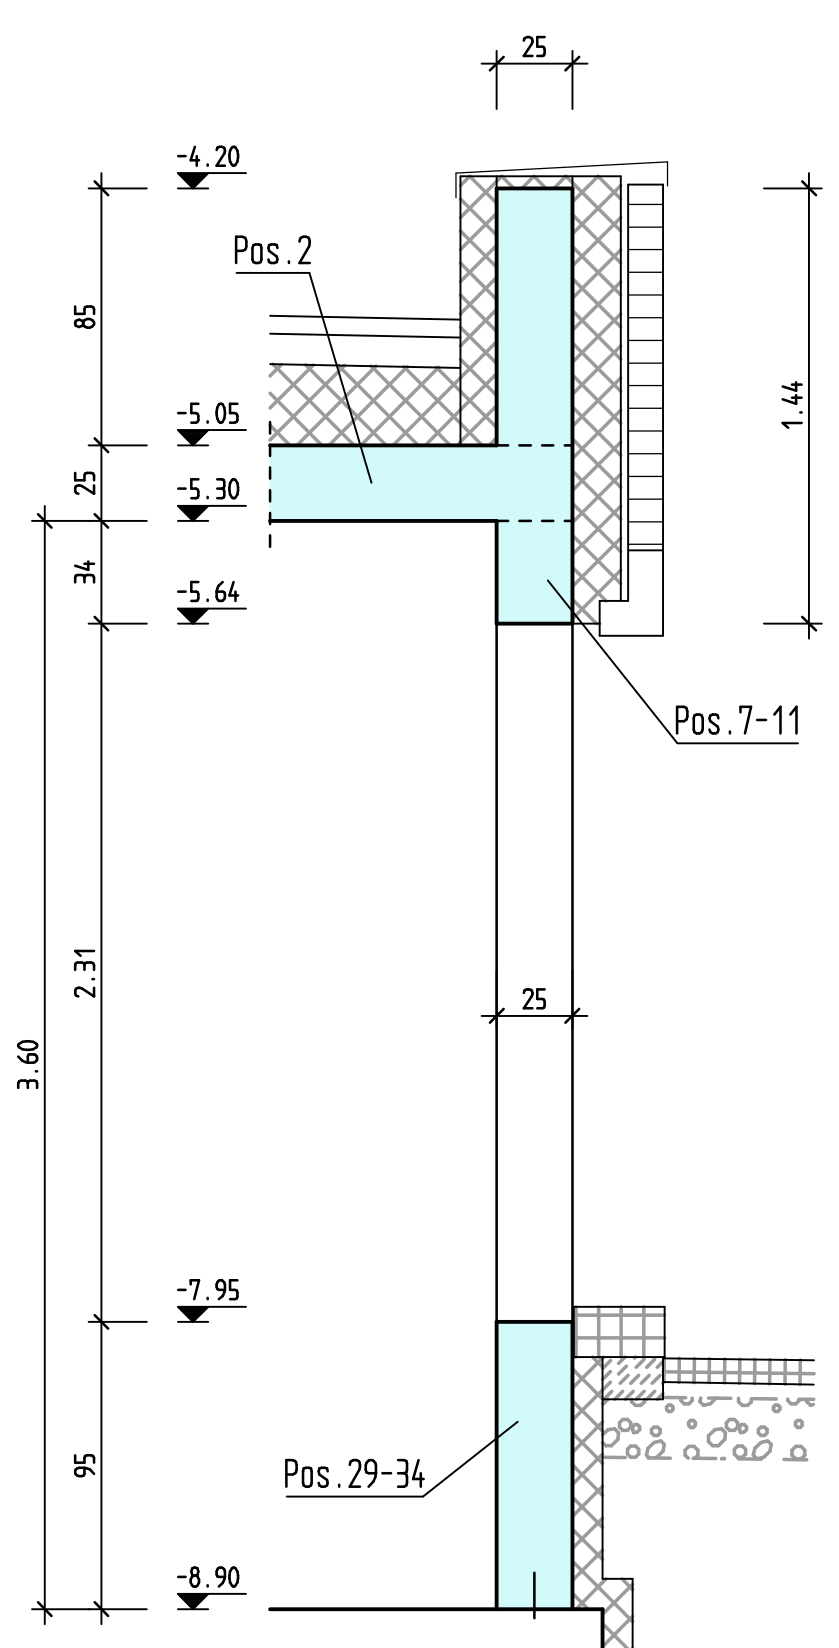


Schnitt 4-4 M.1:25

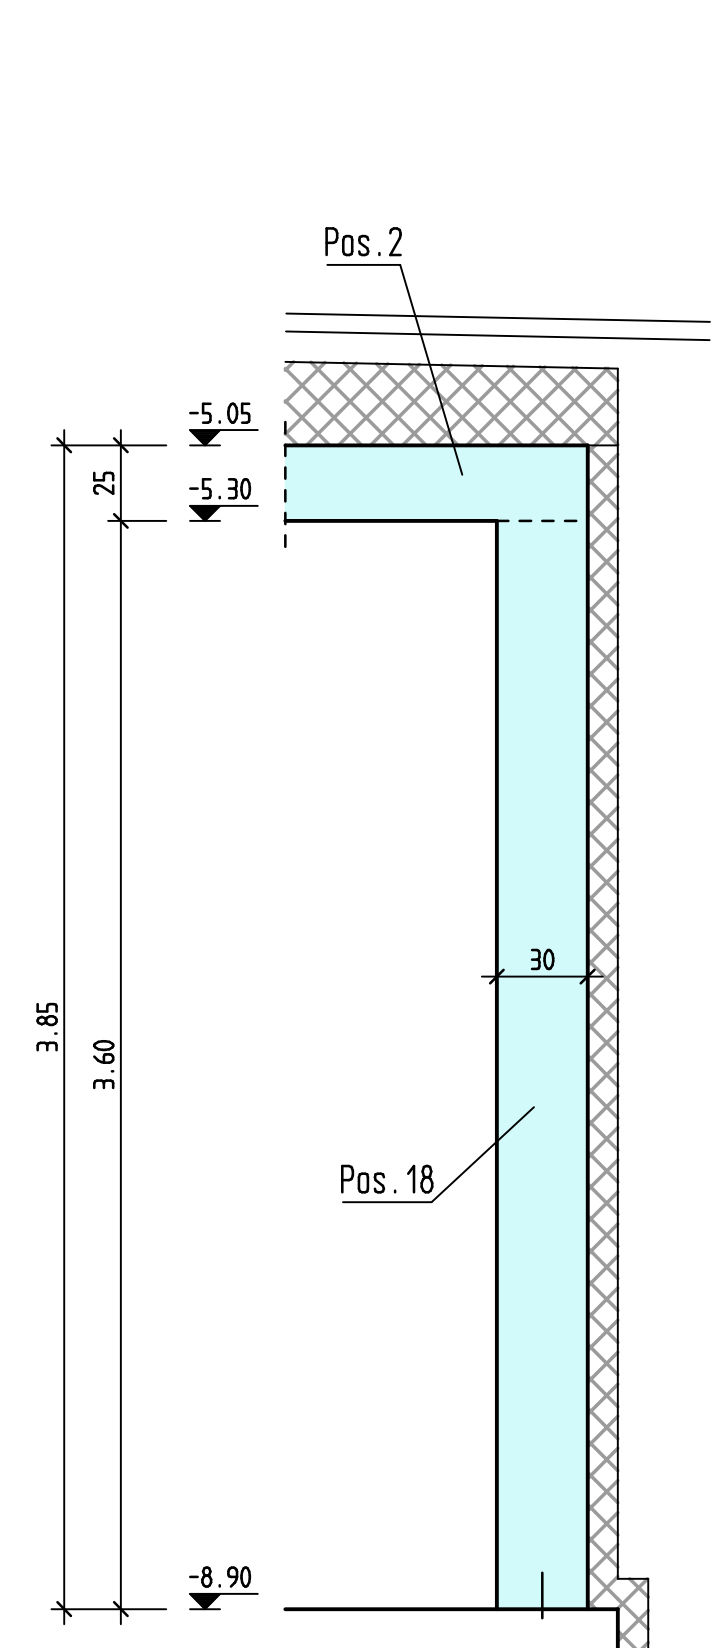


Schnitt 5-5 M.1:25

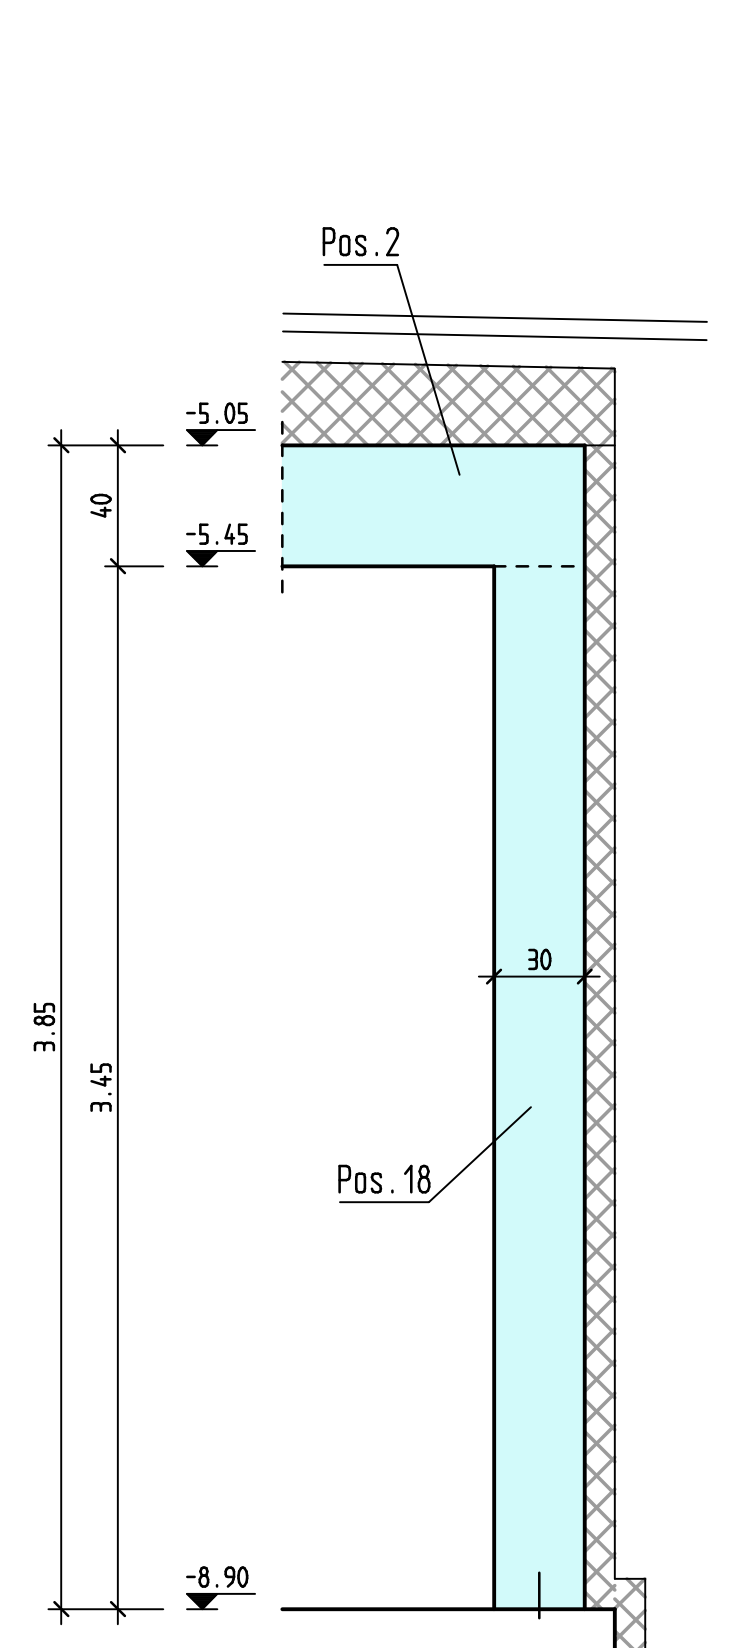


Schnitt 6-6 M.1:25

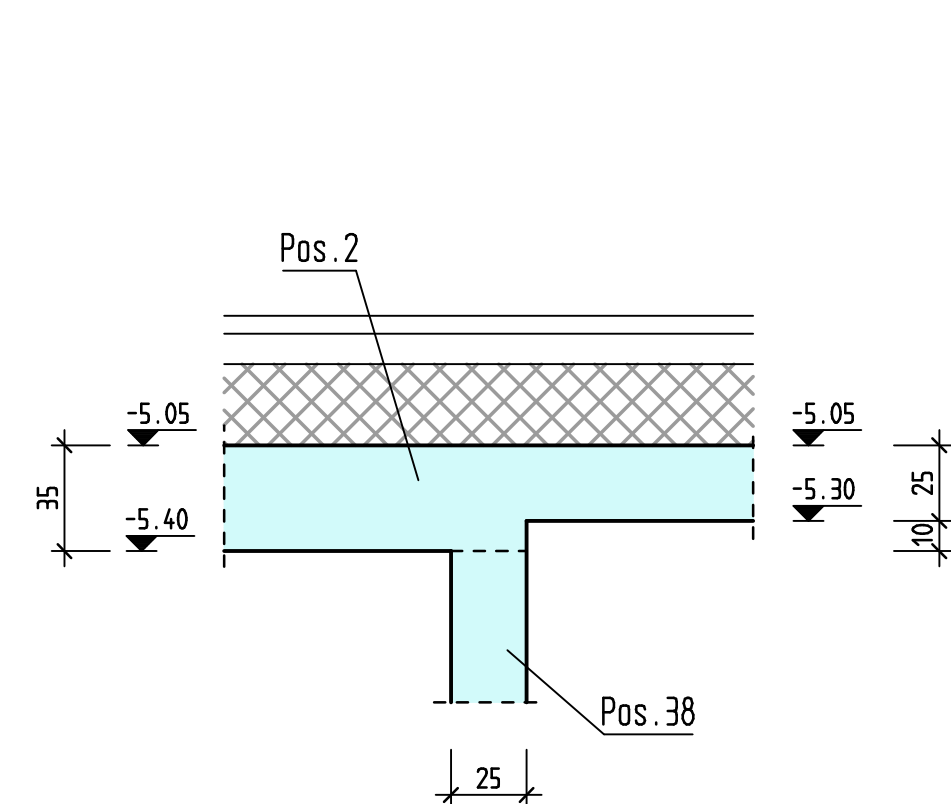


Schnitt 7-7 M.1:25

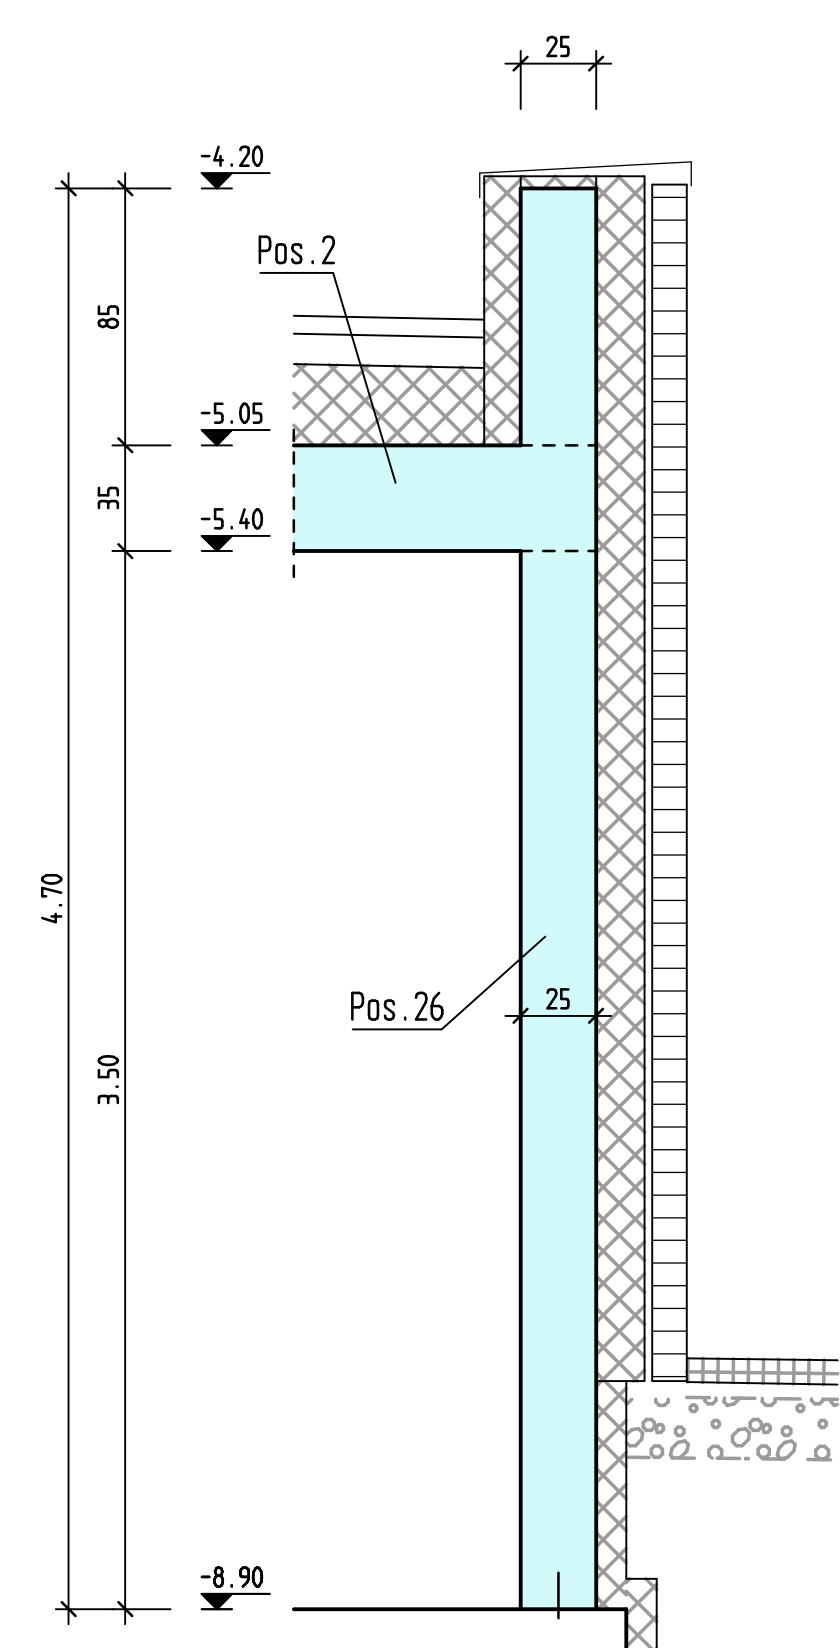

Schnitt 8-8 M.1:25

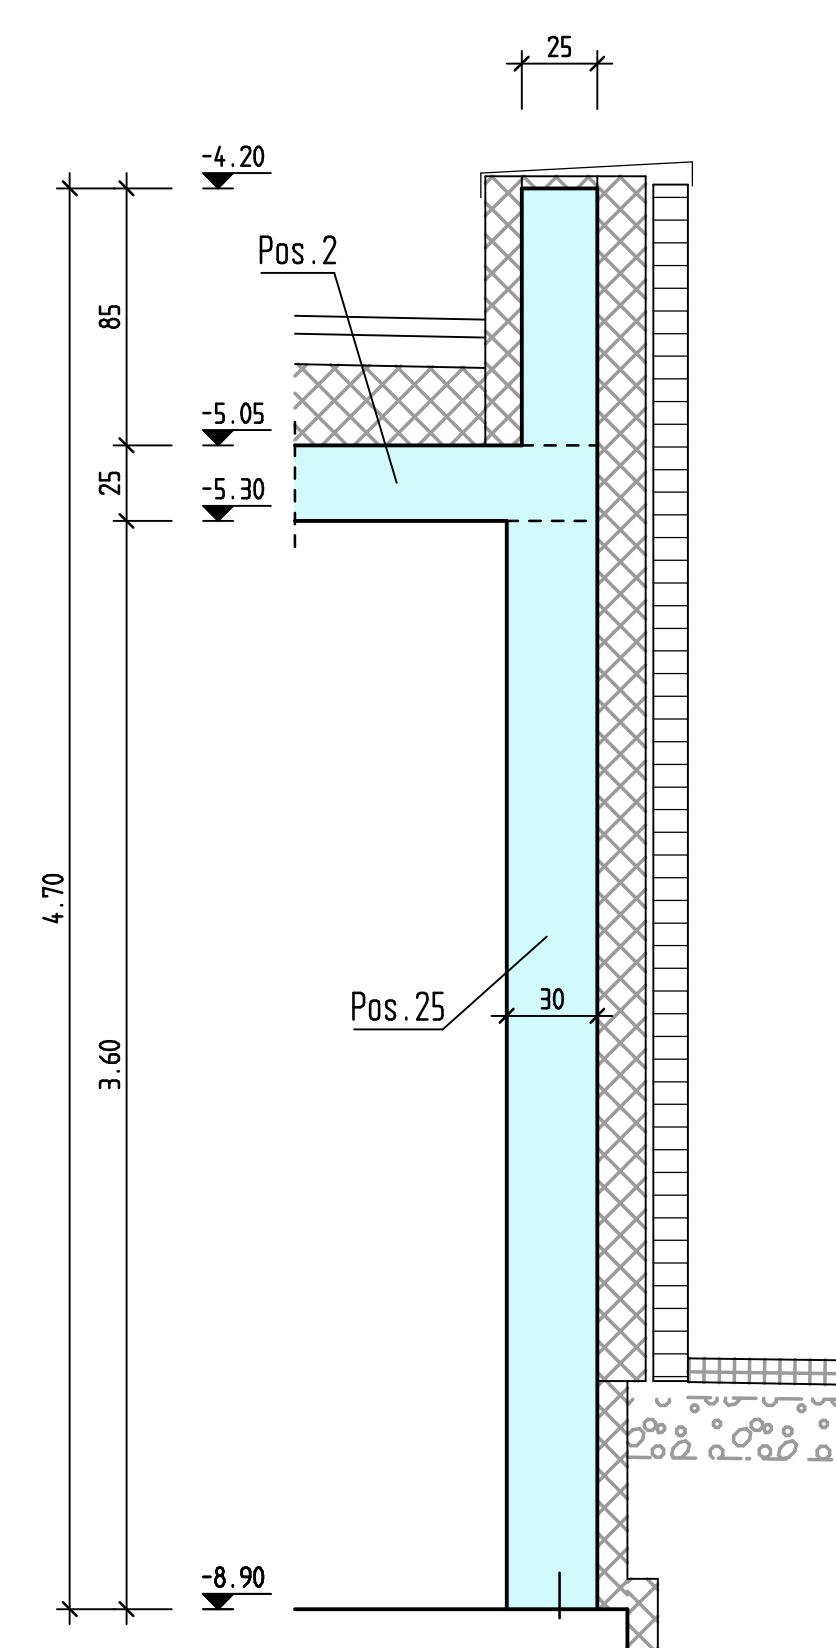

ÜBERSICHT

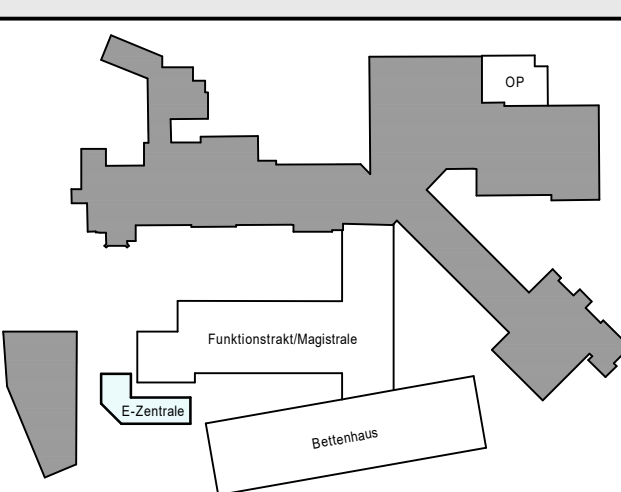

$\pm 0,00 = 245,91\text{m ü. NHN}$

Name	Änderung	Datum	Index
 WERNER BAUINGENIEURE	Bausstatik - Betonsanierung Ingenieurbau - Brückenbau Schallschutz - Wärmeschutz StGeko - Brandschutz	Issao-Neuma-Str. 1 58423 Utena - DE Tel. 0230-93083-0 www.werner.de Download - Mr. Müller	
Bauherr	KATH. KLINIKEN IM MÄRKISCHEN KREIS, HOCHSTR. 63, 58638 ISERLOHN		
Projekt	ERWEITERUNG DES ST. ELISABETH HOSPITALS ISERLOHN, HOCHSTR. 63, 58638 ISERLOHN		
Bauteil	SCHALPLAN 2. UNTERGESCHOSS		Auftrag 21-0204
Standstillen-Nr.	—	Datum	Name
Standstillen-Nr.	—	gez. 18.05.2006	Holmann
Messdatum	1.5.2025	gepr.	n. Klein
			Blatt S11-EZ-UG2

LPH5: VORABZUG / STAND : 20.05.2026