




Schnitt 1-1 M.1:25

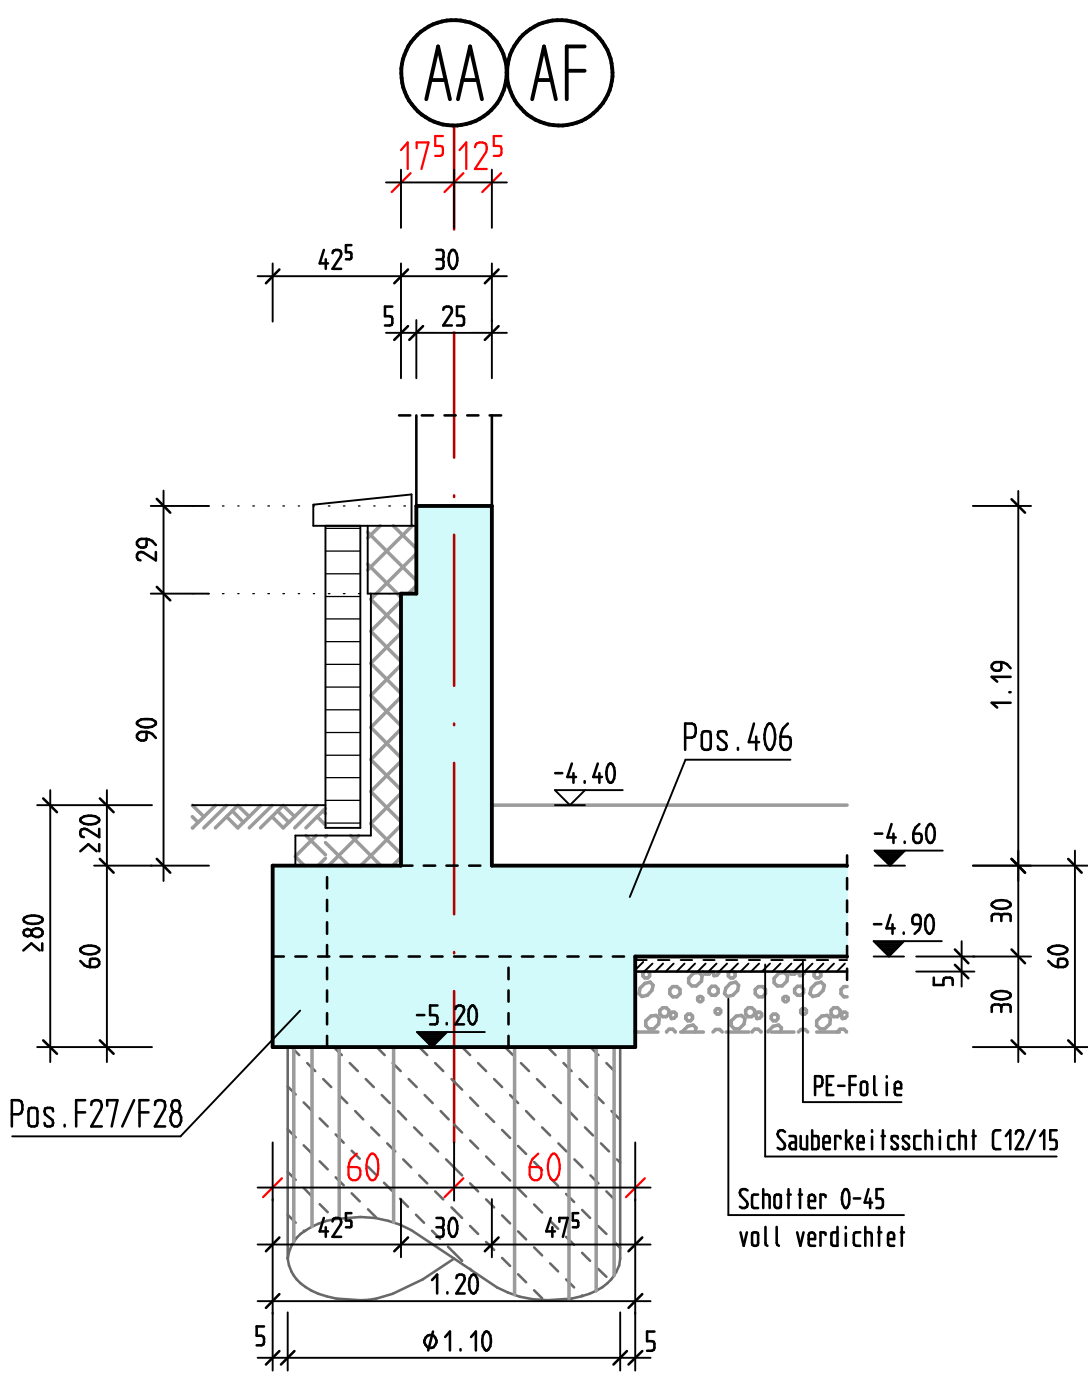


Schnitt 2-2 M.1:25

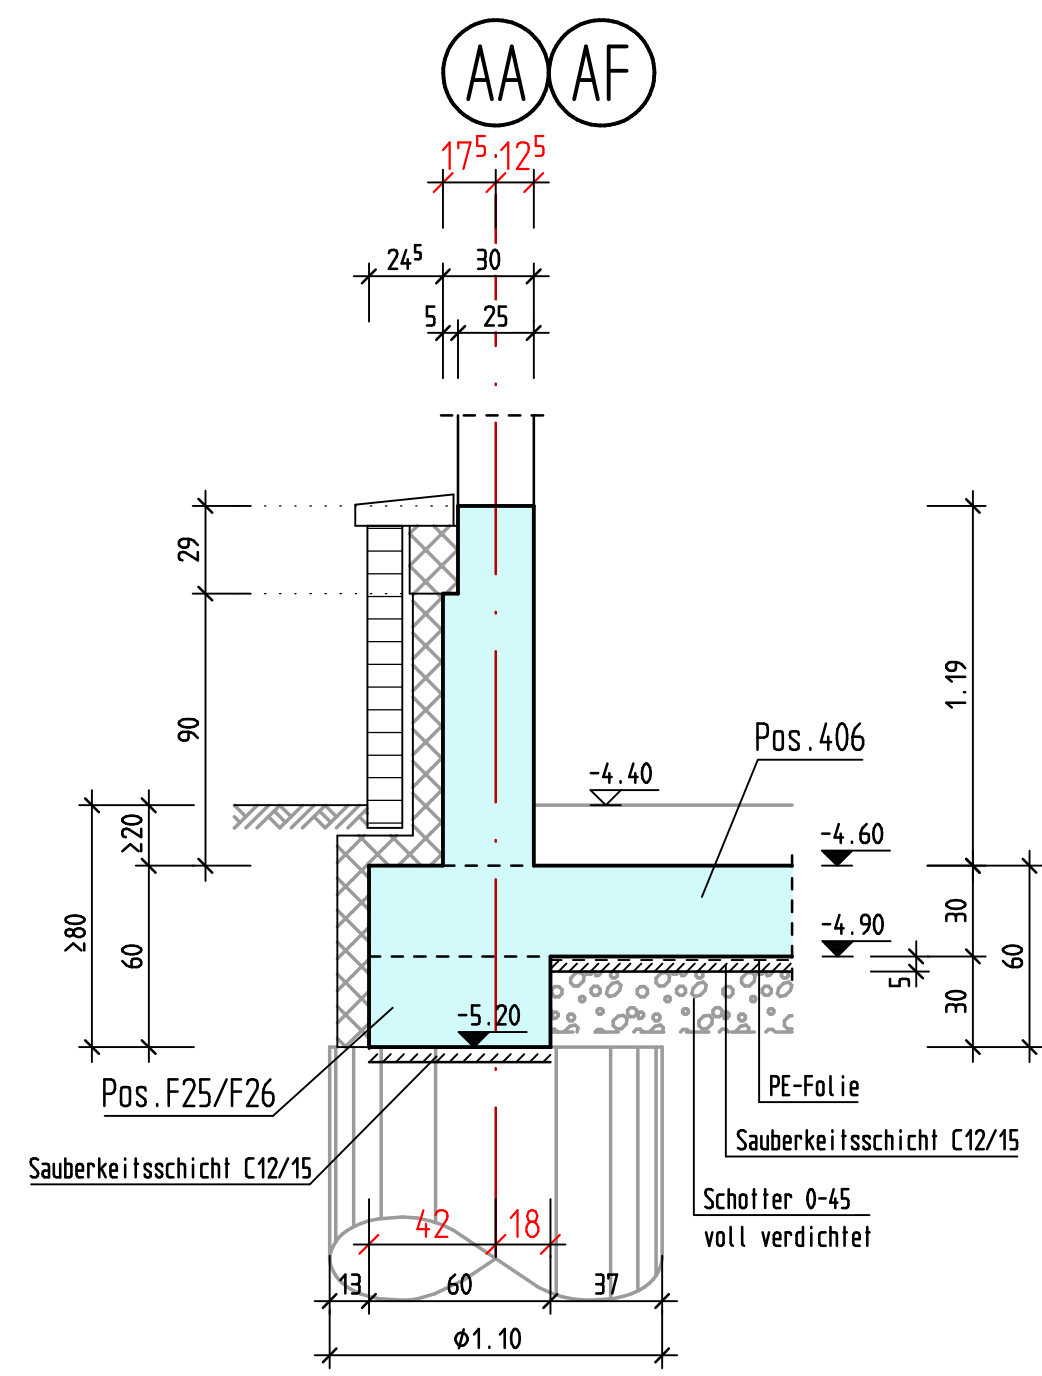


Schnitt 3.1-3.1 M.1:25

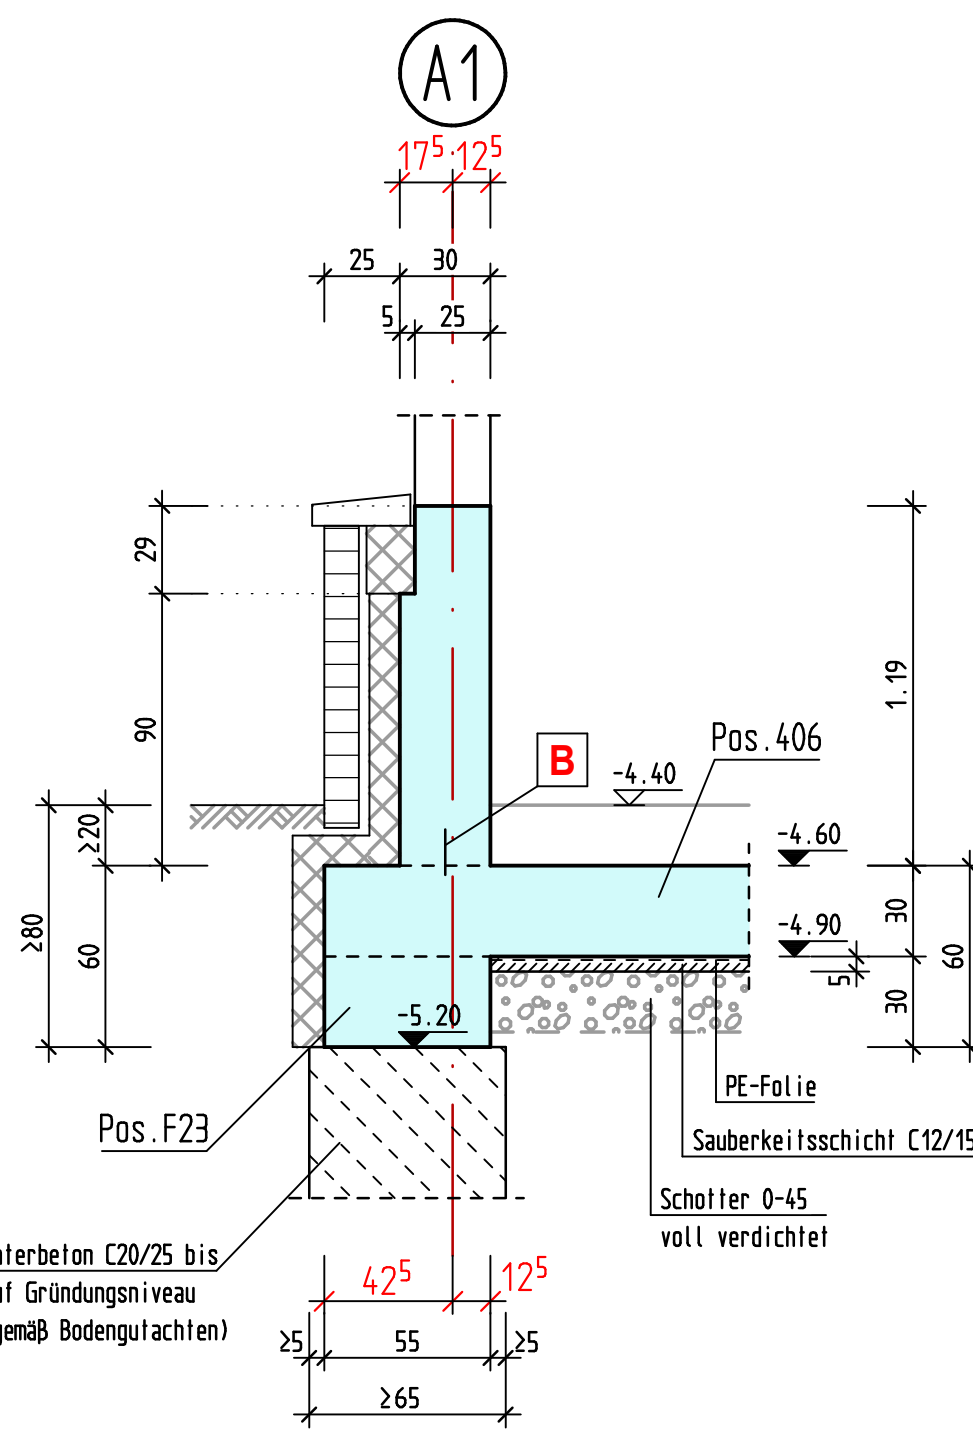


Schnitt 3.2-3.2 M.1:25

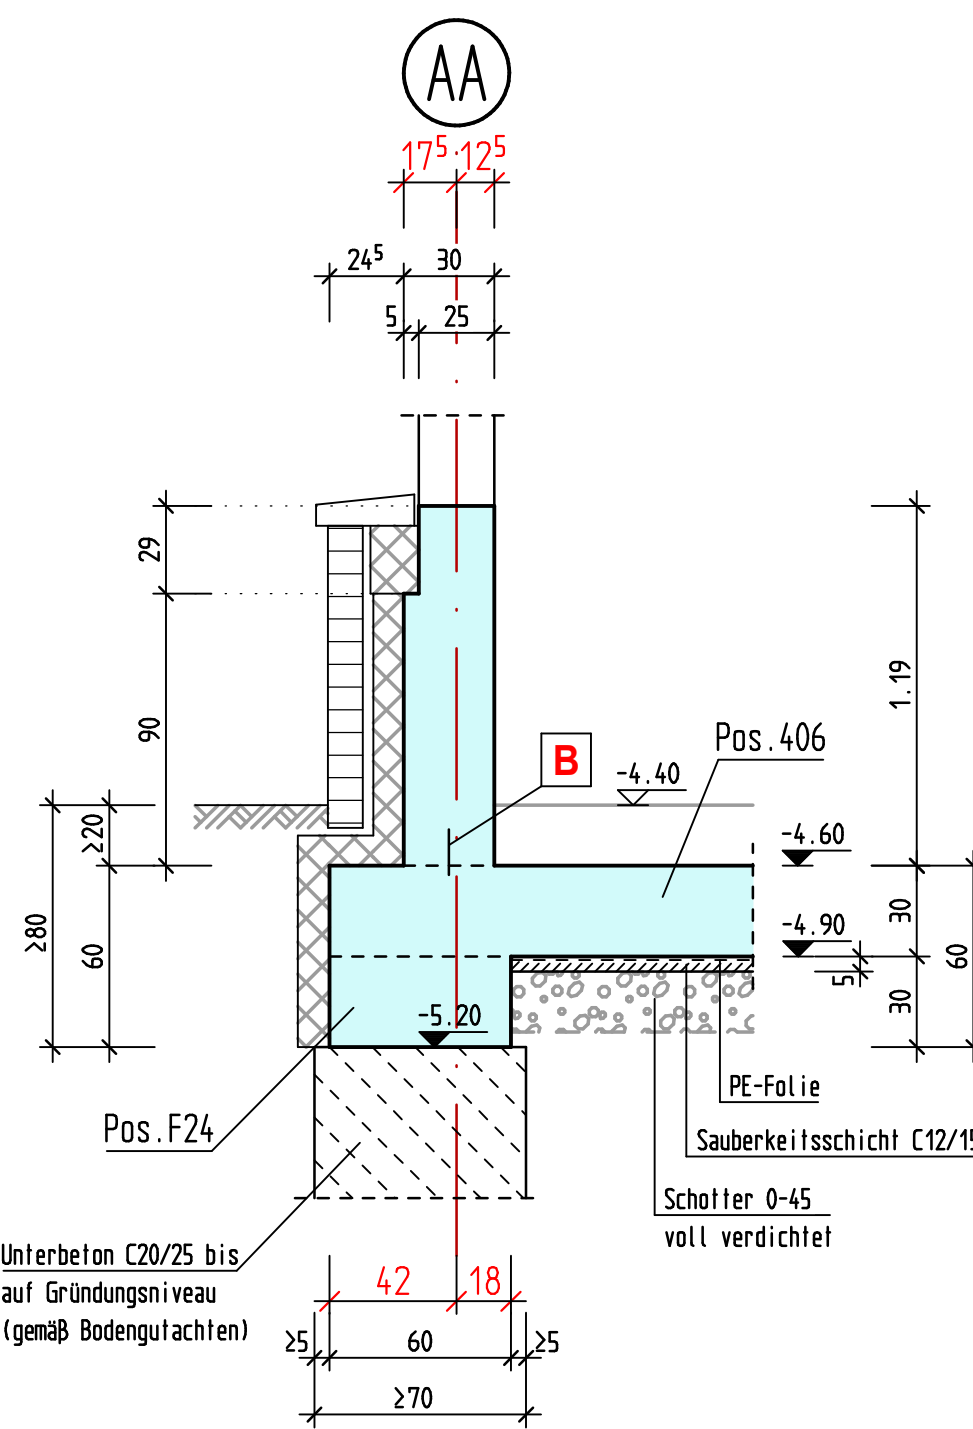


Schnitt 4-4 M.1:25

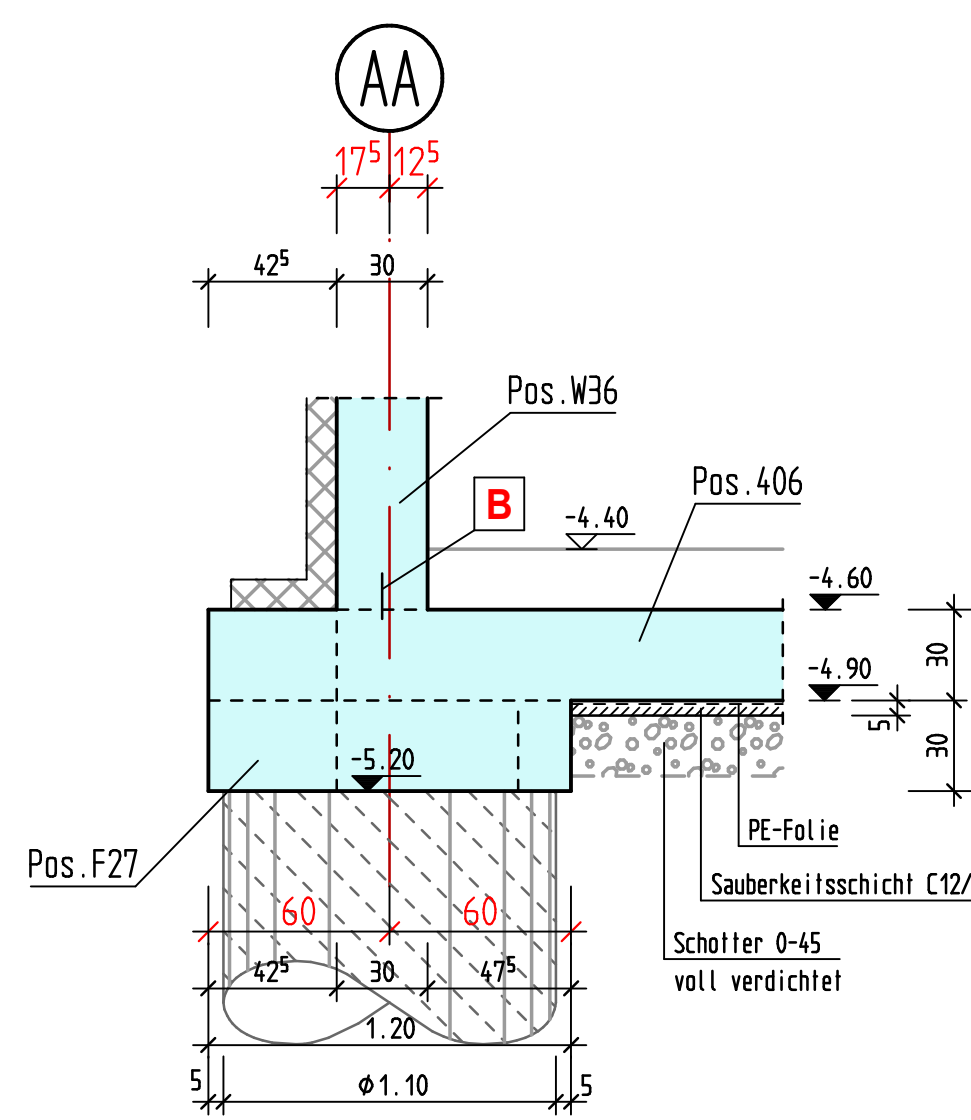


Schnitt 5-5 M.1:25

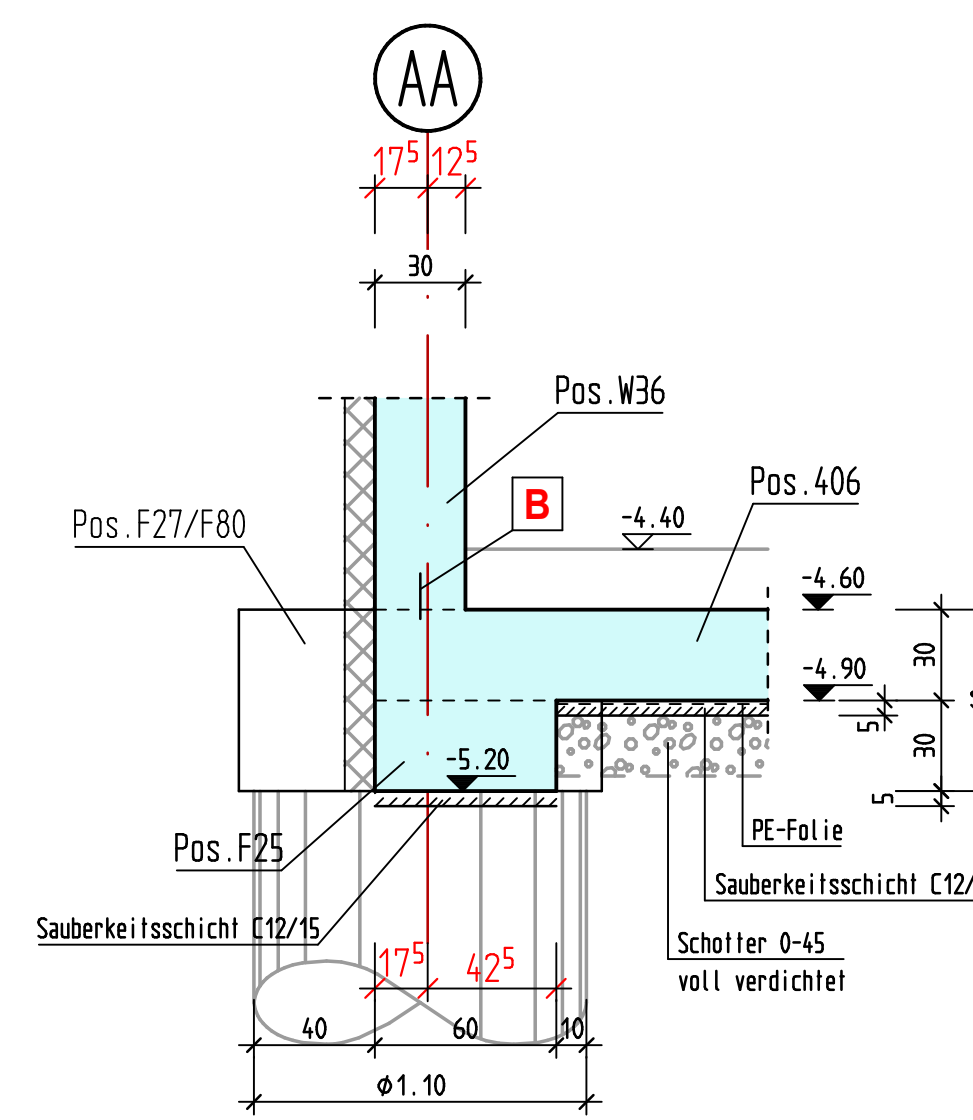


Schnitt 6-6 M.1:25

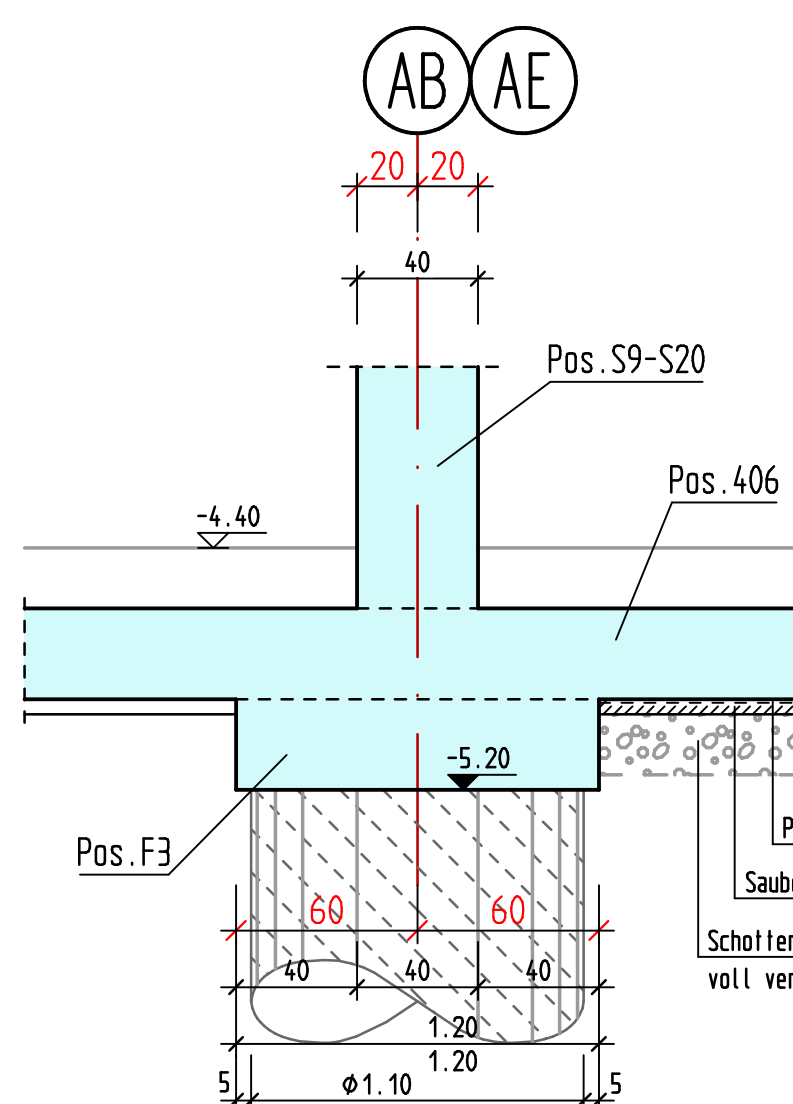


Schnitt 7-7 M.1:25

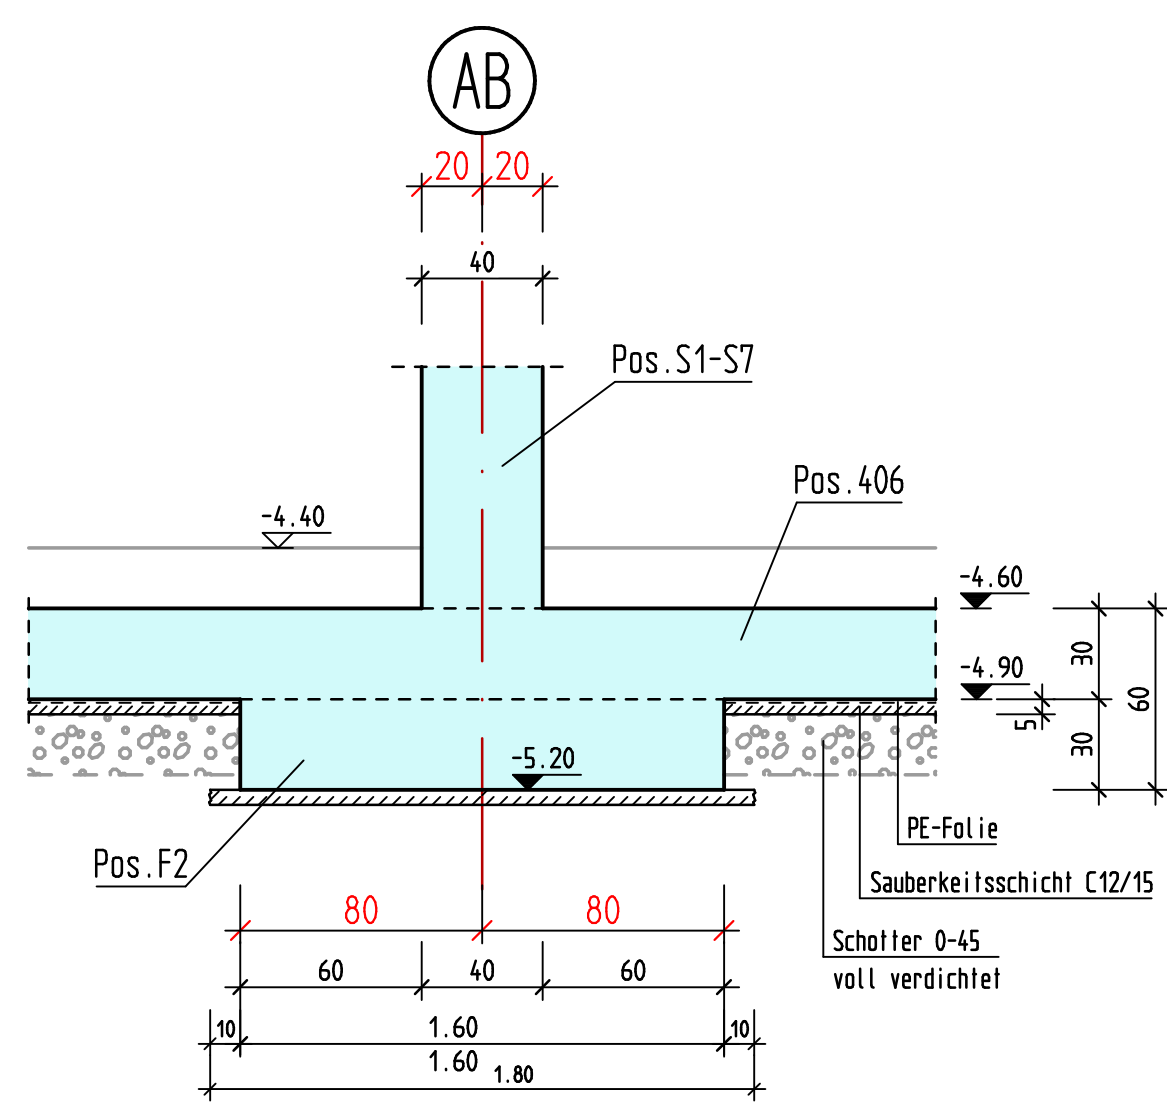


Schnitt 8-8 M.1:25

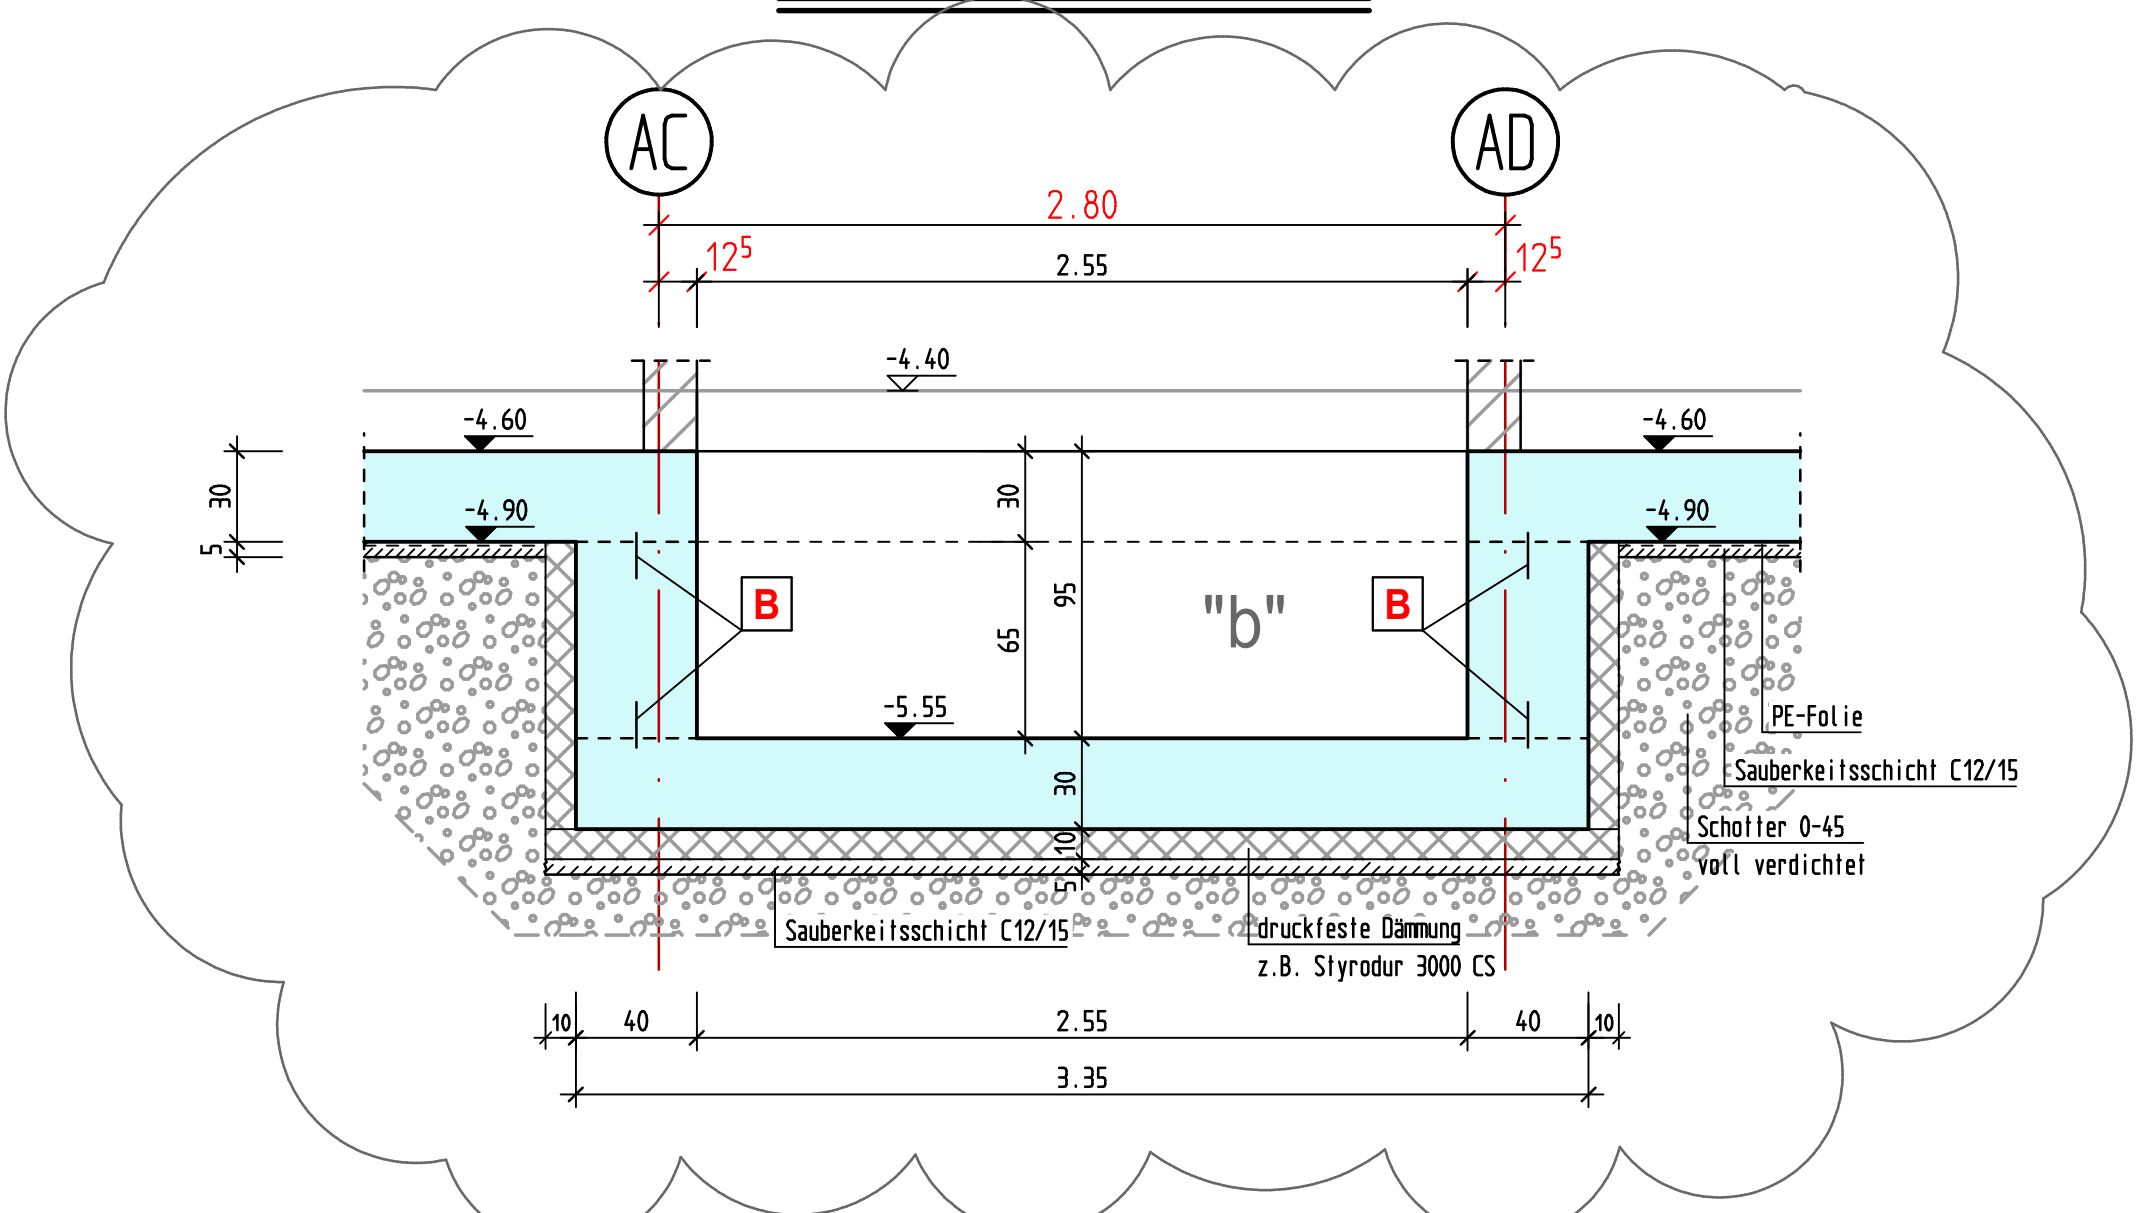


Schnitt 10-10 M.1:25

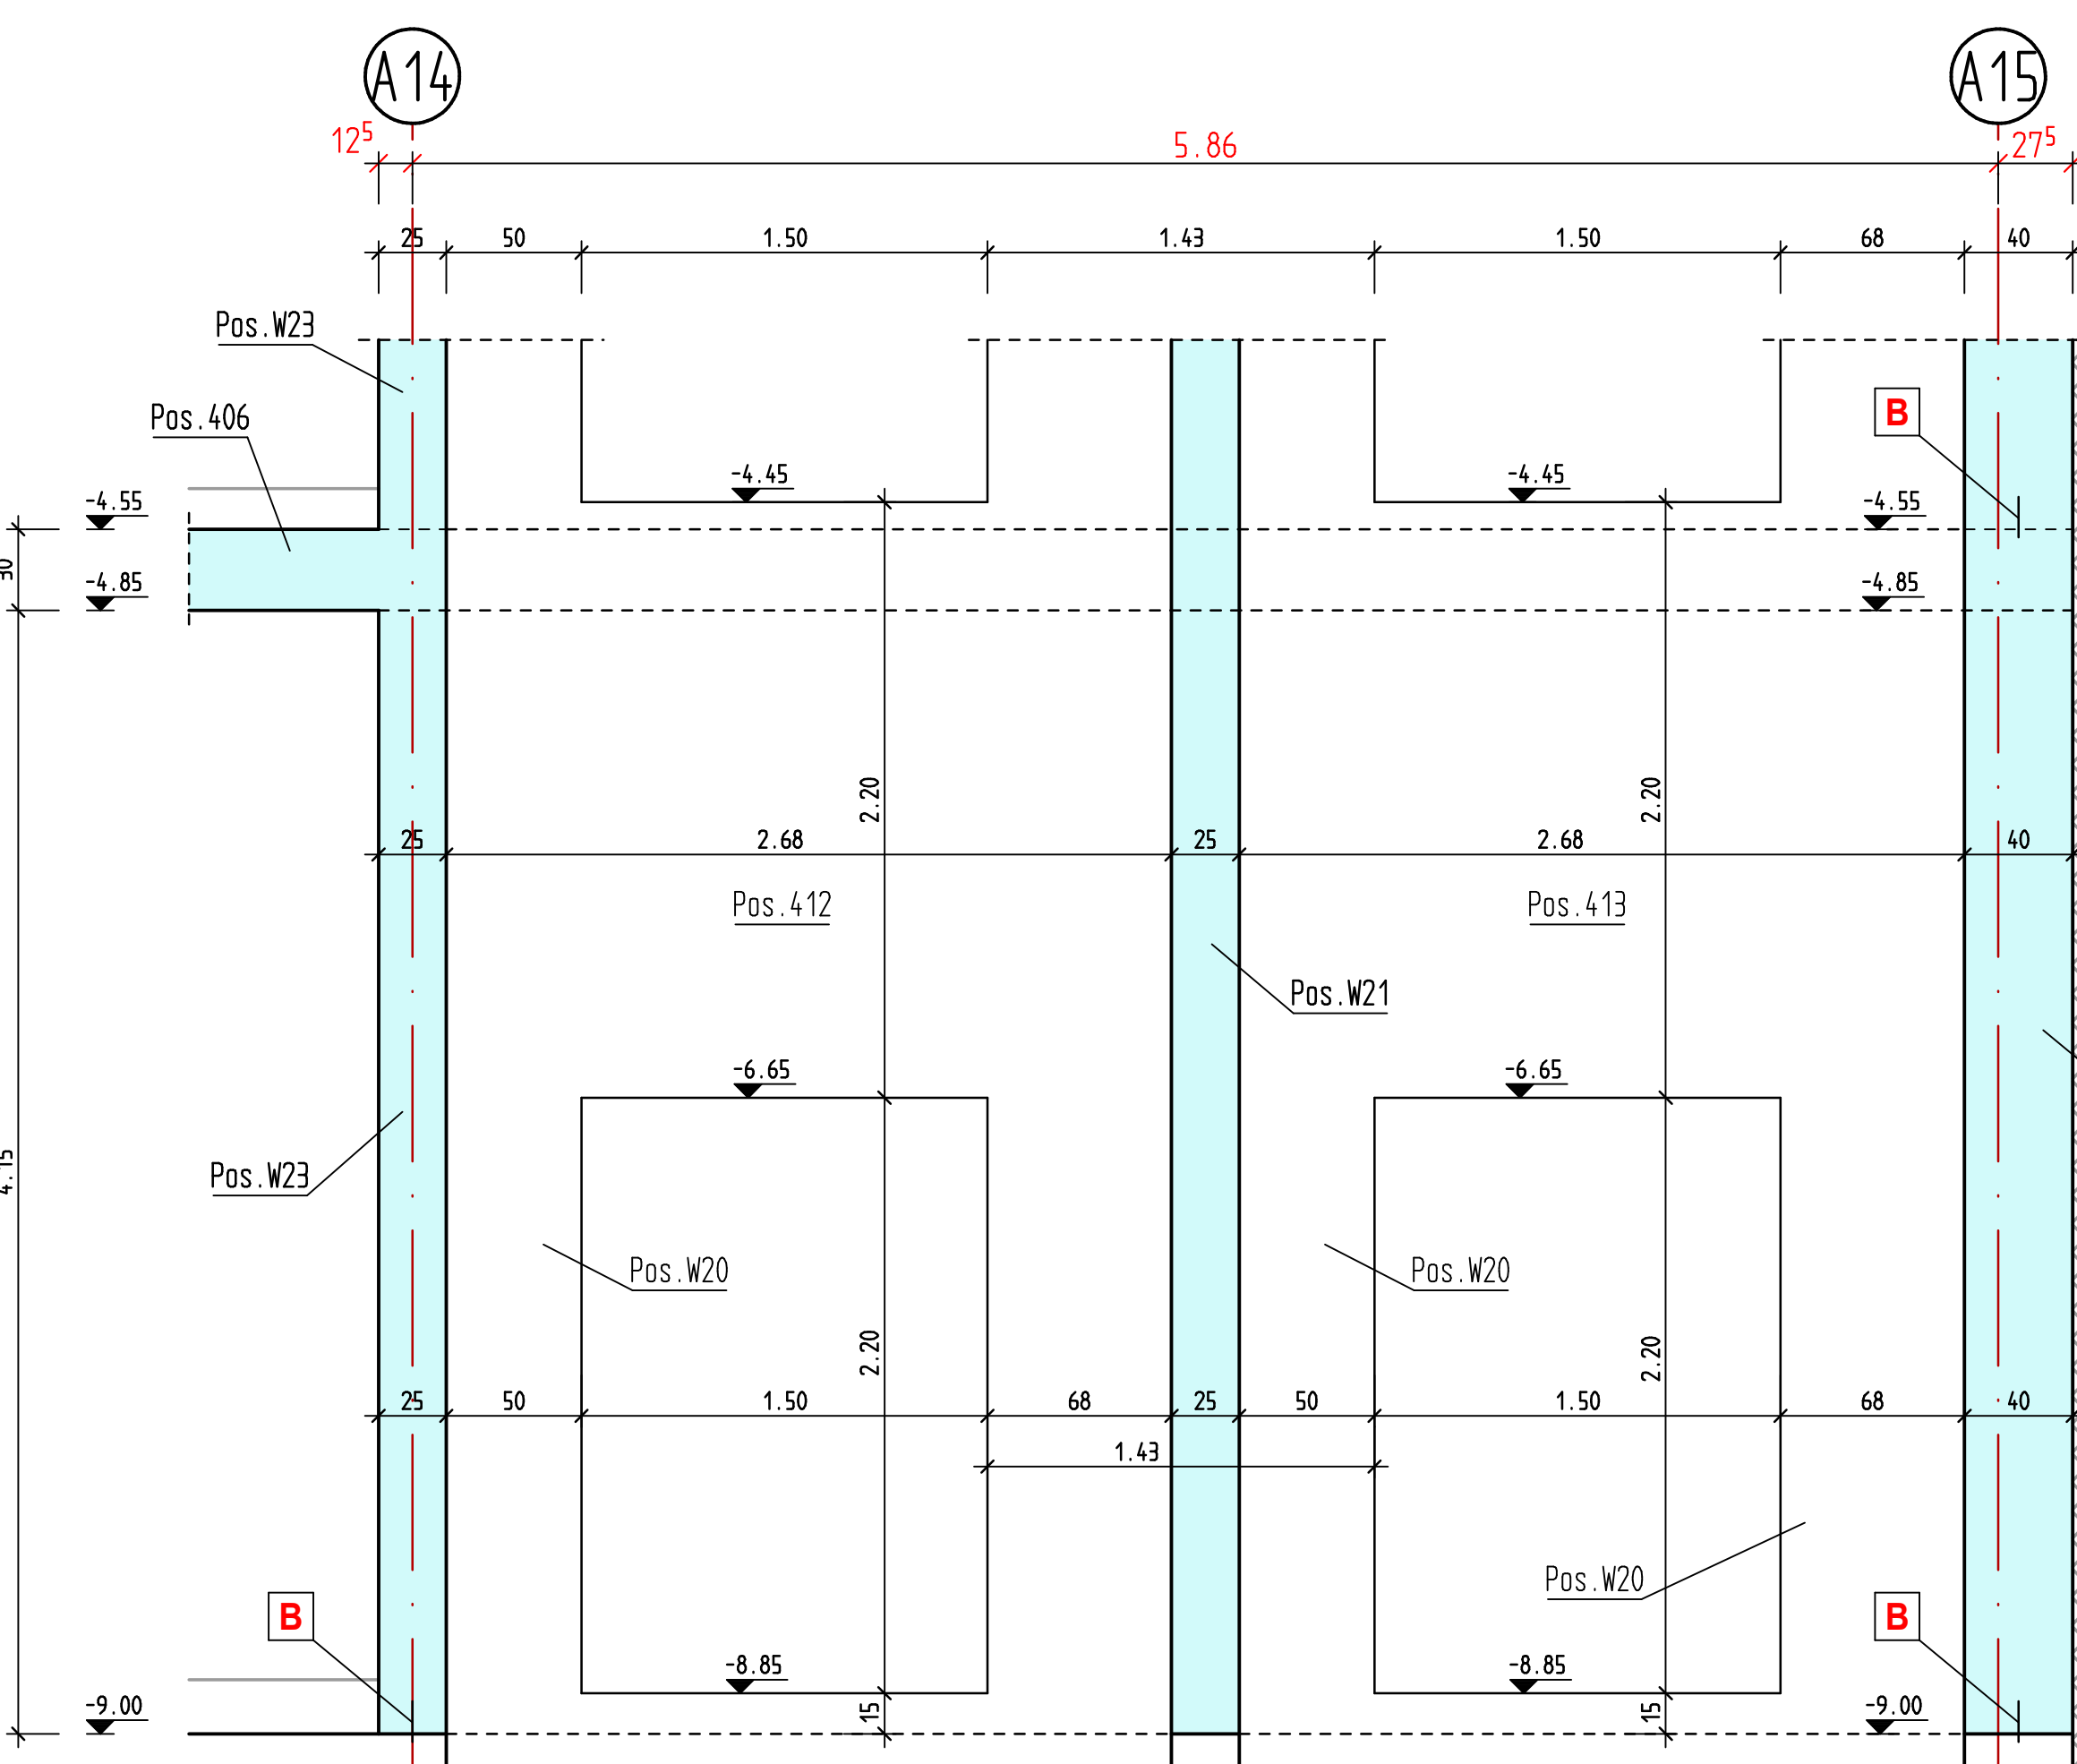


Schnitt 12-12 M.1:25

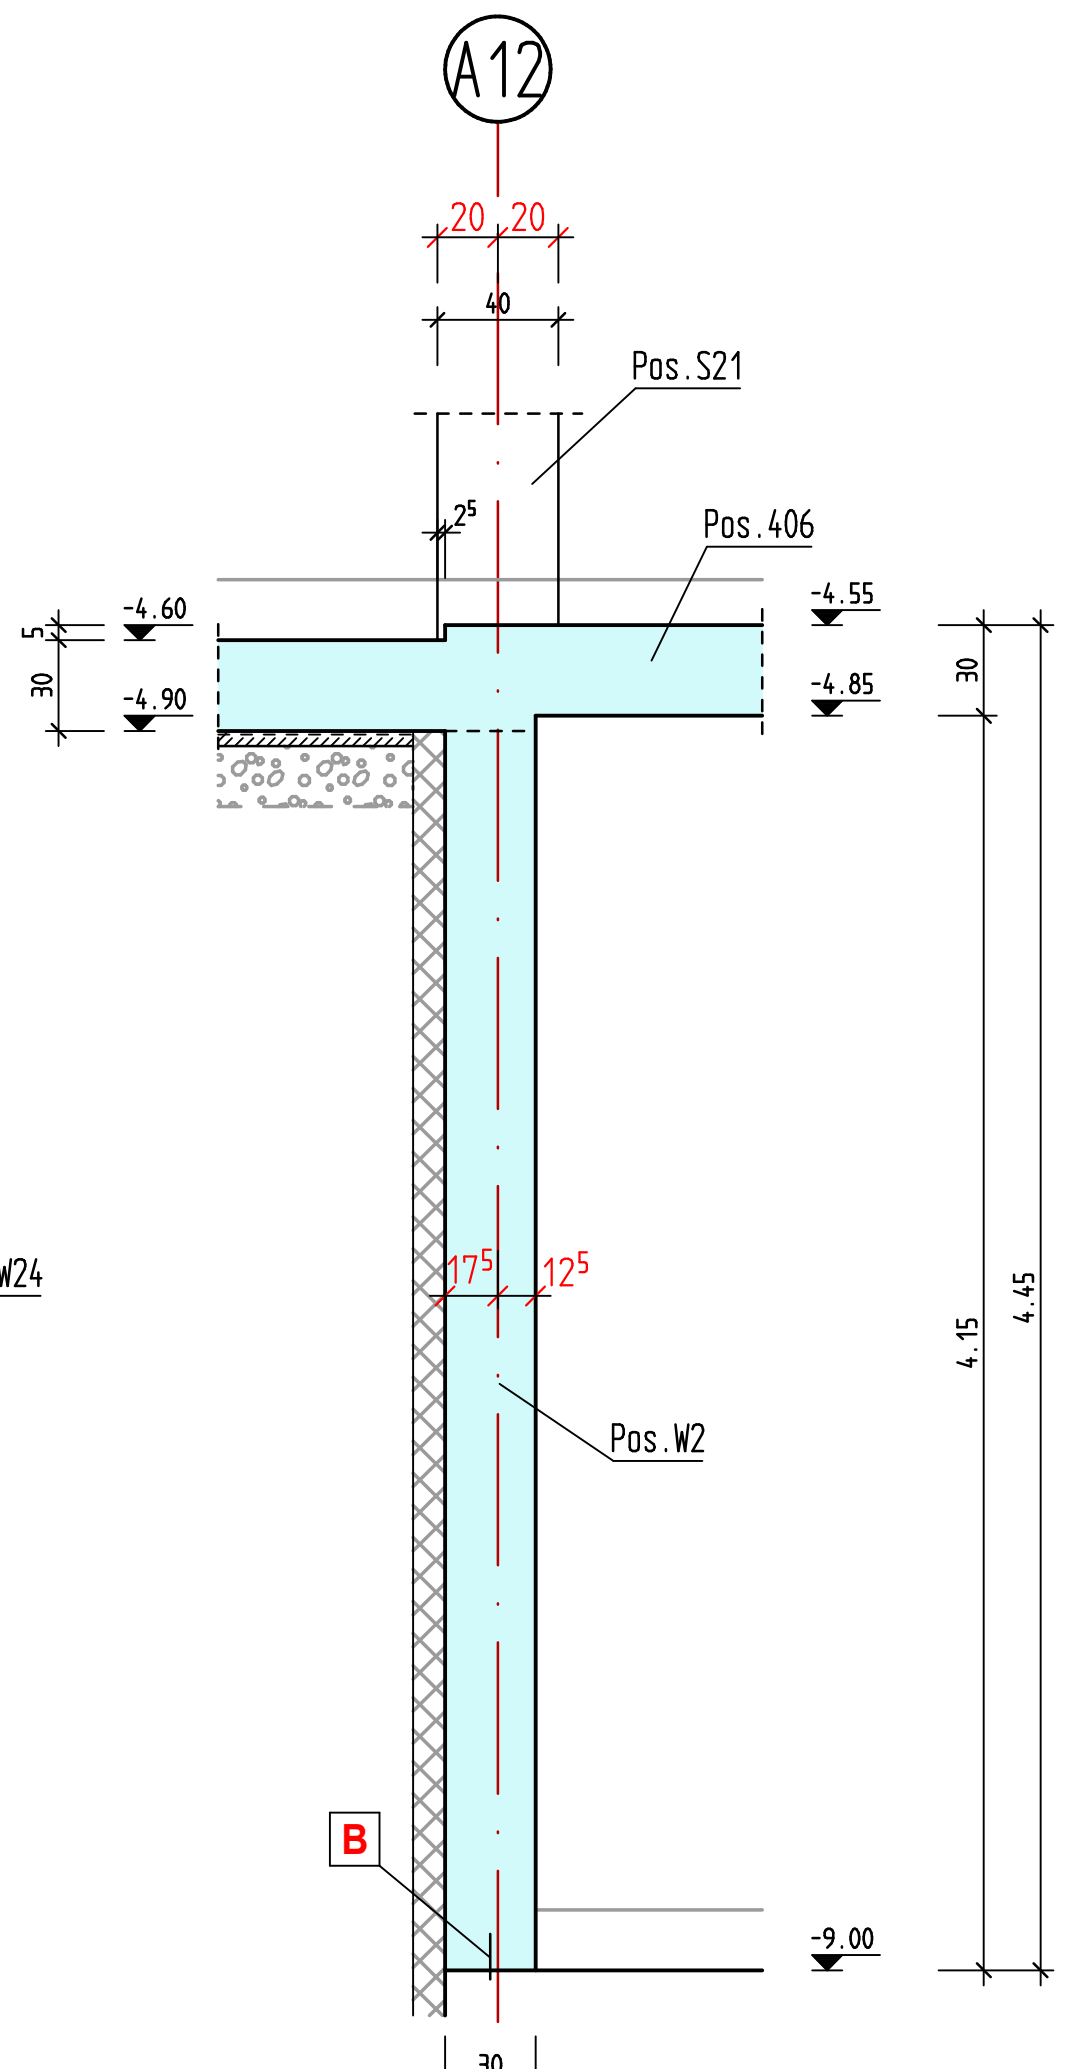


Schnitt 13-13 M.1:25

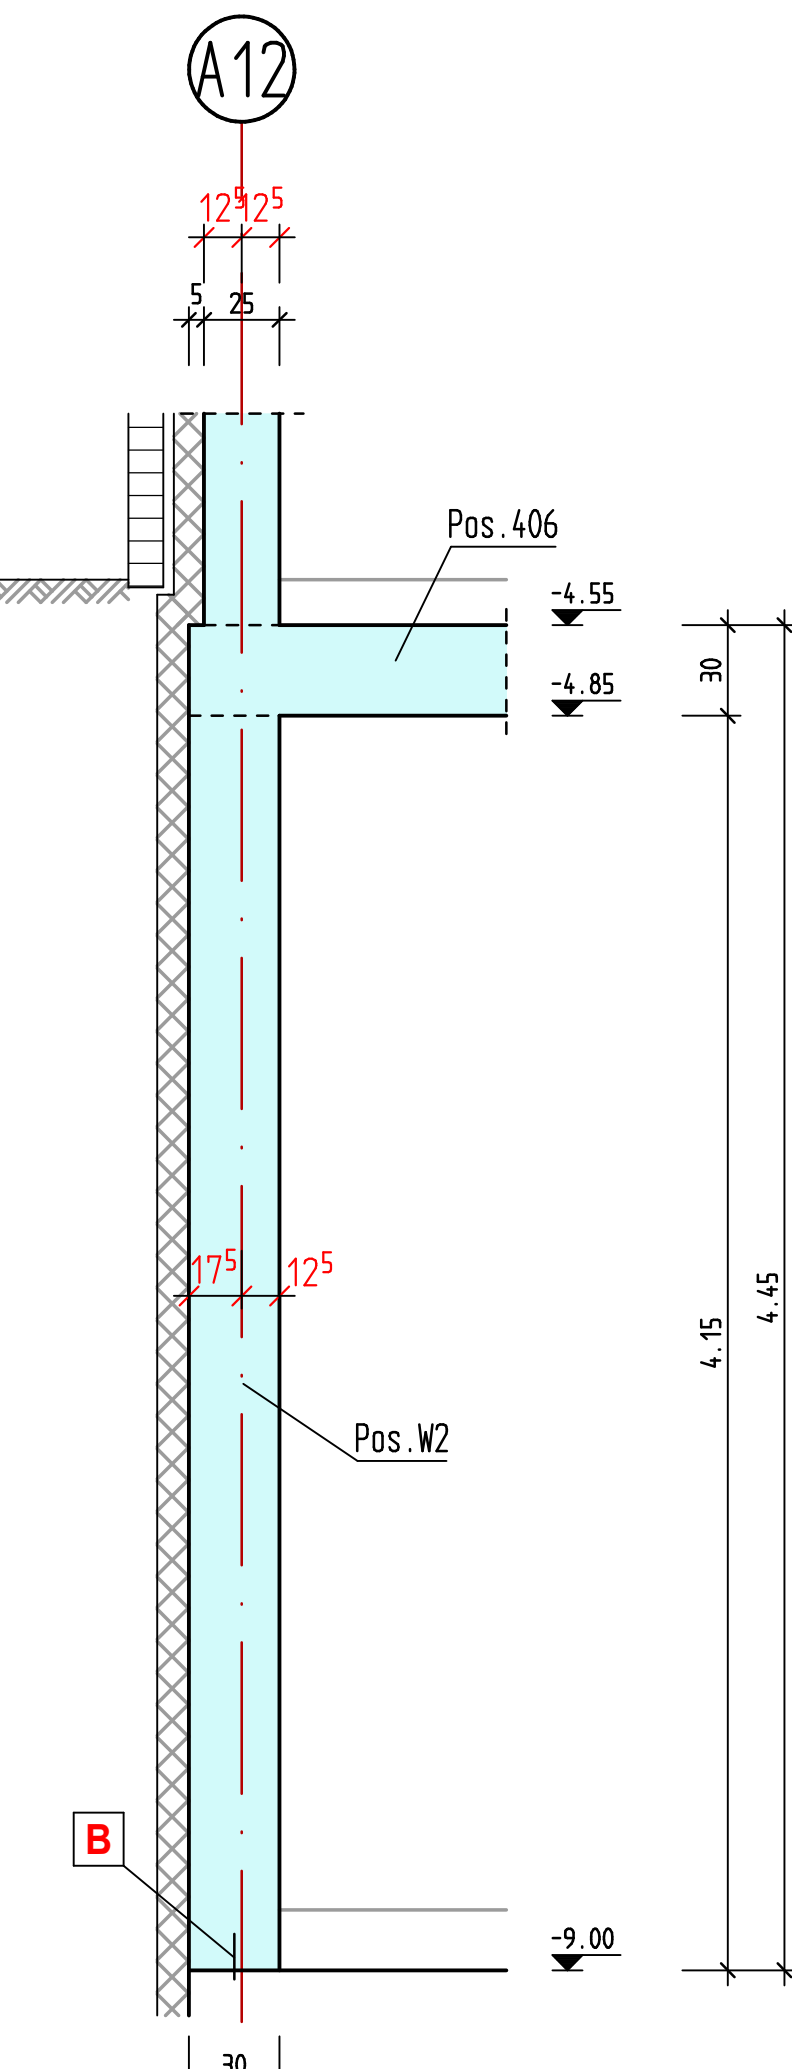

Schnitt 14-14 M.1:25

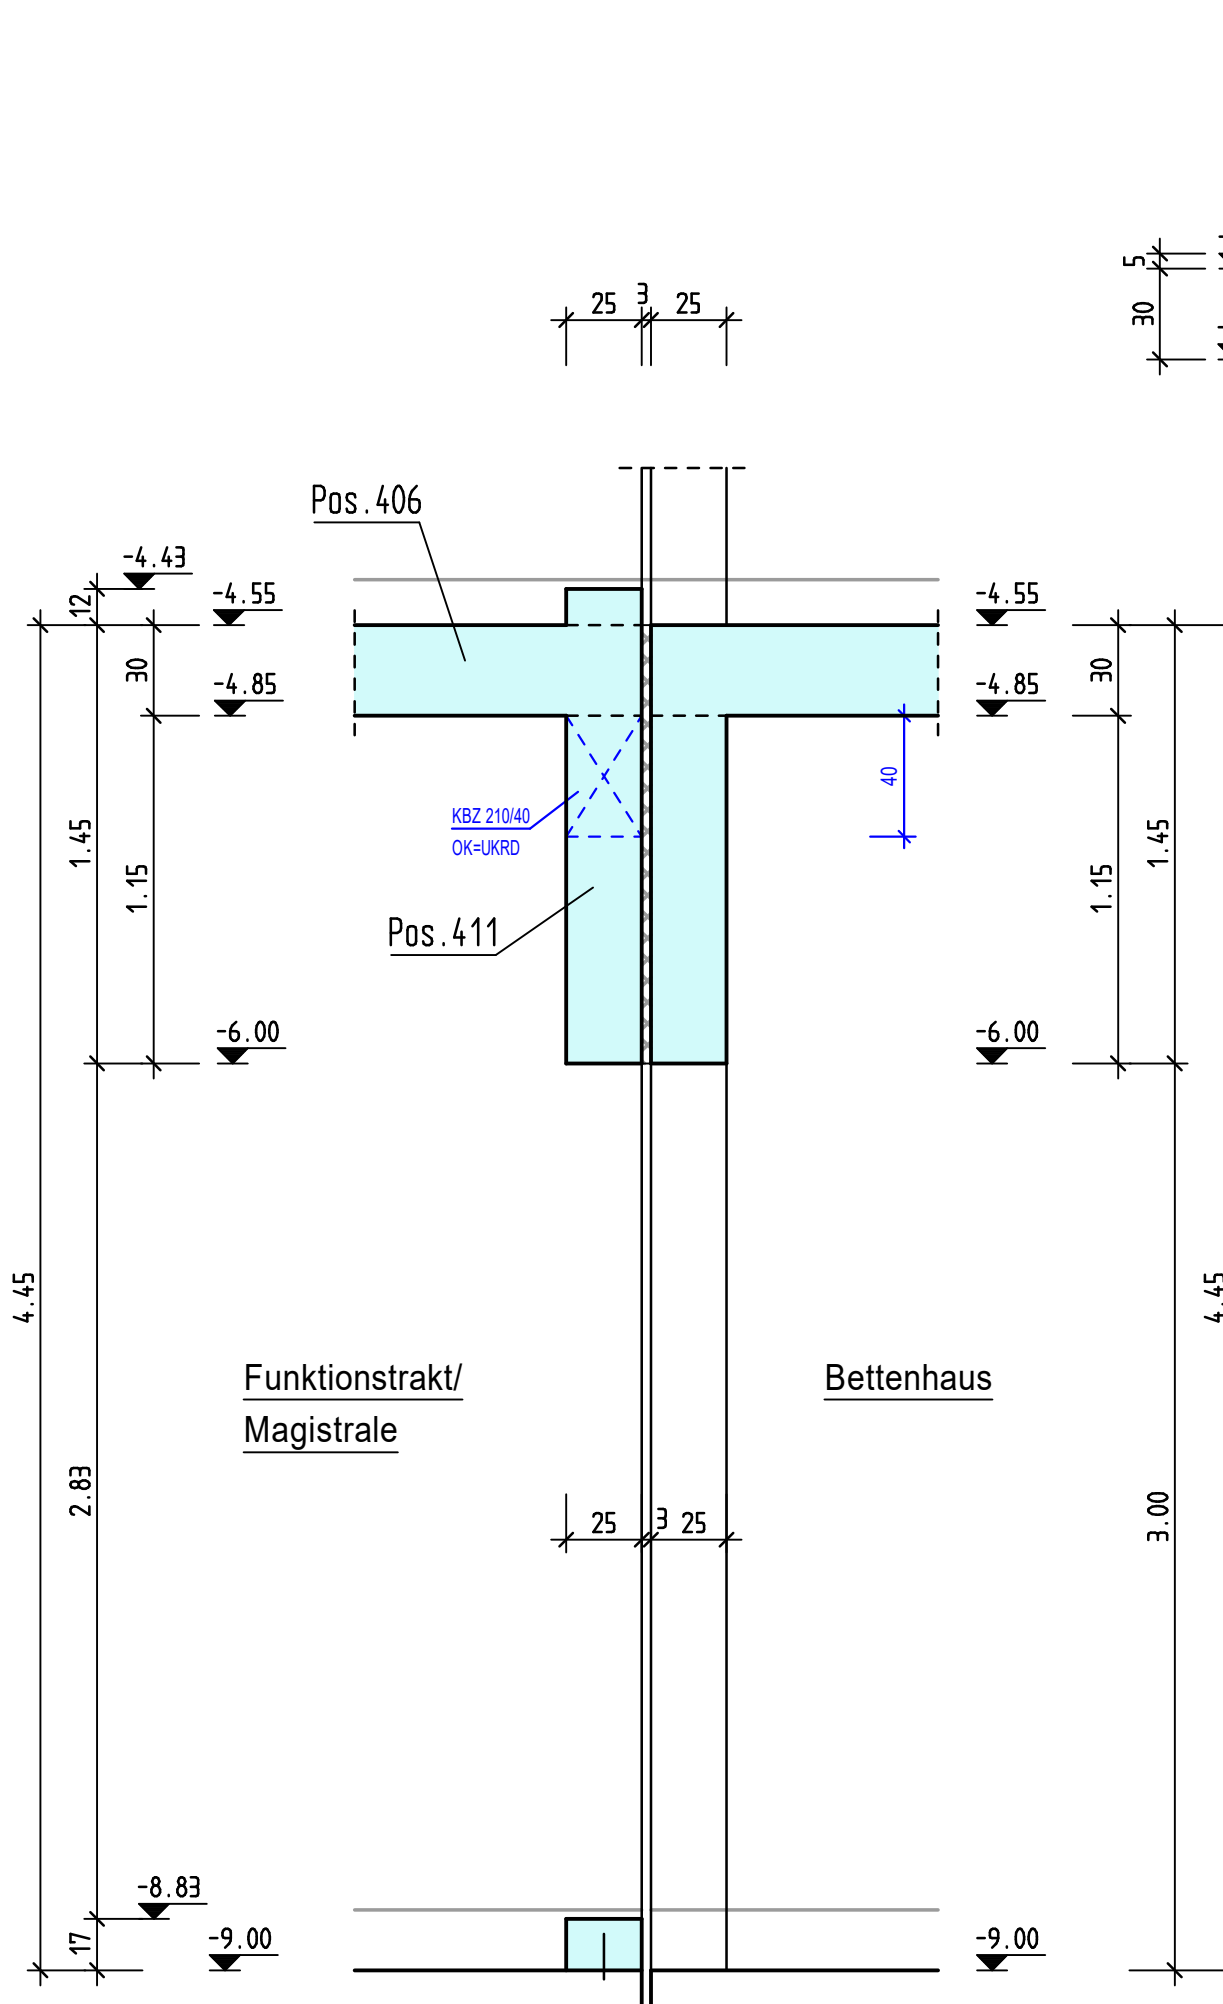

Schnitt 11-11 M.1:25

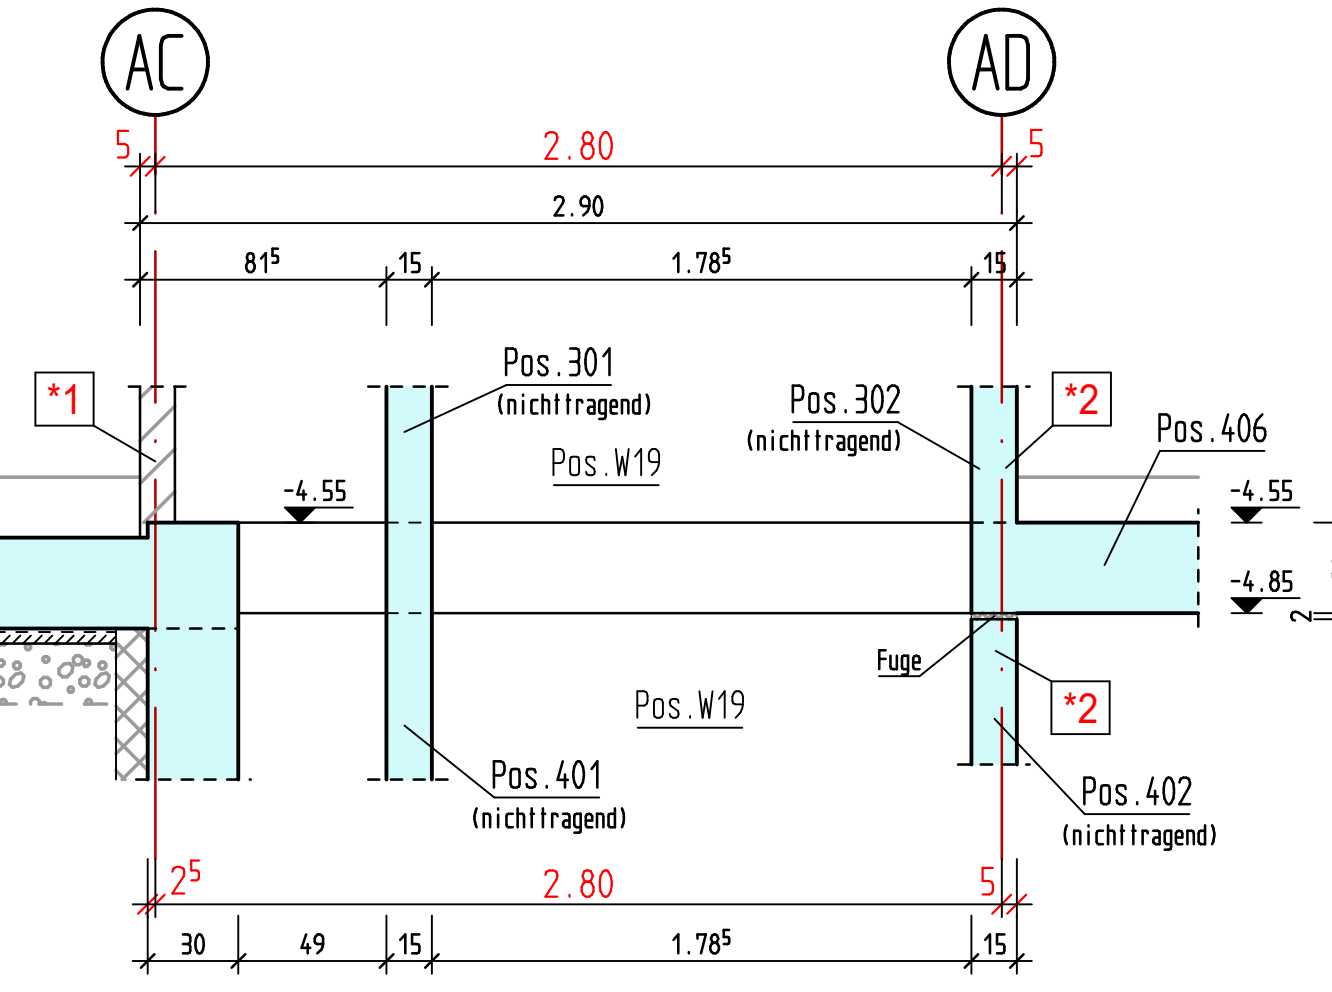

AUSFÜHRUNGSHINWEISE ZUR GRÜNDUNG :

- Das Bodengutachten der Geotec Albrecht Ing.-Gesellschaft GbR, Baukauer Str.46a, 44653 Herne, vom 30.08.2022 ist bei den Gründungsarbeiten genauestens zu beachten.
Der zul. Sohllastwert beträgt nach neuer DIN-EN 1997 $\sigma_{d0} = 1500 \text{ kN/m}^2$ (Mindestr. $b=0.50\text{m}$) bei Gründung im festen Fels. Für Bodengutachten im festen Kalkstein wird ein Bruchwert des Plattendruckes von $f_{d0} = 5.00 \text{ N/mm}^2$ angesetzt. Die Platte müssen mind. 0.50m in den festen Fels einbinden.
Die Ausführung des Unterbaues und die Baugrubensohle sind vom Bodengutachter abnehmen zu lassen. Das Bodengutachten etc. ist bei der Ausführung genauestens zu beachten.
- Höhenunterschiede der Gründungssohlen sind abzutreten und mit Magerbeton zu verfüllen.
(Bochsungswinkel $\alpha=30^\circ$)
Eine frostfreie Gründung auf ungestörtem, gleichmäßig gewachsenem Boden wird vorausgesetzt.
Bei ungleichmäßigem Baugrund ist der Aufsteiler zu berücksichtigen.
- Bodenplatte $b=500\text{mm}$ in C30/37-WU, XC2, XF1, WF auf 5.00m Sauberkeitsschicht C12/15 u. 2 Lagen PE-Folie betonieren. Der weitere Unterbau ist dem Bodengutachten zu entnehmen.
- Baustoffe: Beton
Expositionsklasse Bauteil
C30/37-WU* XC2, XF1, WF Bodenplatte u. erdberührte Wände
C30/37 XC2, XF1, WF Gründungsbauwerke
C12/15, X0 Sauberkeitsschicht
Betonstahl: B500B Stabstahl / B500A Mattenstahl
- Alle Maße sind am Bau zu prüfen. Die Zeichnungen des Architekten sind zu beachten. Unstimmigkeiten sind dem Planverfasser sofort zu melden. Bei Nichtbeachtung haftet der Ausführende !!!

* = C25/30 WU mit CEM 32,5 NW (Bodenplatte und Unterfahrt)
Verarbeitung u. Nachbehandlung gemäß Merkblätter Zement der Bauberatung Zement u. gemäß Merkblattsammlung des Deutschen Beton Vereins (DBV)

Grundlage der Planerstellung sind folgende Unterlagen :
Ausführungsplanung : MW Architekten, Im Defdahl 188a, 44141 Dortmund
Stand : Okt./Nov. 2025
Planfreigabe erteilt durch / am :
MW Architekten, Im Defdahl 188a, 44141 Dortmund / 12.01.2026

AUSFÜHRUNGSHINWEISE :
*1 = nachträglich ausmauern
*2 = Stb.-Wand nichttragend, Fuge an UK Geschosdecke
*3 = vertikales Fugenblech gemäß Arbeitsfugenverlauf

EINBAUTEILE :
A = 2x Schöck Tronsole Typ F-V2-L900
B = Fugenblech Pentaflex KB (Fa. H-Bau) o. glw.
C = Klemmfugenband KUNEX DA 180/170K DIN BV (Fa. H-Bau) o. glw.
D = Dehnfugenband KUNEX DA 120 120EA DIN BV
E = Dehnfugenband KUNEX DA 240/20 DIN BV
F = 2x Schöck Tronsole Typ B-V2-L900-B800 + Typ D
G = Halben Bewehrungsanschluß Typ HBT-190-10/15-5-1250
H = Halben Bewehrungsanschluß Typ HBT-220-10/15-5-1250

Es sind nur die statisch relevanten Durchbrüche vermasst ! Lage u. Grösse der Aussparungen müssen durch den Tragwerksplaner (WERNER Bauingenieure) bestätigt werden ! Im Abstand $\leq 1.50\text{m}$ von den Stb.-Stützen dürfen keine Deckendurchbrüche liegen !
Alle weiteren Rohrdurchführungen, Durchbrüche, Einbauteile usw. nach Angabe der Fachplaner !
Anschluß der Mauerwerkswände an Stahlbeton mit nachträglich angeübten Halbschienen oder Stahlaschen !
Die Konstruktion ist ausgelegt f. Feuerwiderstandsklasse F90 !

Alle angegebenen Maße sind vom zuständigen Bauleiter verantwortlich zu prüfen ! Bei Unstimmigkeiten in den Plänen sind die Planverfasser zu benachrichtigen ! Bei Nichtbeachten haftet der Ausführende !

Das Brandschutzkonzept u. die Materialübersicht zum Wärme- und Schallschutznachweis sind genauestens zu beachten !

Brandschutzanforderungen sind genauestens zu beachten :
- tragende und aussteifende Wände, Pfeiler, Stützen u. Unterzüge : feuerbeständig (F90)
- Geschosdecken : feuerbeständig (F90)

Sämtliche Bauteile sind mit Mineralwolle zu verfüllen !
Bauseitige Dämmungen u. Abdichtungen sind nur teilweise dargestellt ! Detailplanung siehe Architekt u. Bauteilkatalog Bauphysik !

Sämtliche Durchführungen der Grundleitungen werden nach Angaben der TGA-Planer ausgeführt !


BETONGÜTE:	BAUTEIL:	EXPOSITIONSKLASSEN:
C30/37:	Dachdecke	XC1 (XC3 oben), W0
C30/37:	Decken / Wände / Unterzüge	XC1, W0
C30/37:	Stützen 2 OG-1 OG	XC1, W0
C35/45:	Stützen EG-2 UG	XC1, W0
C30/37-WU *	Wände (geg. Erdreich) + Bodenplatten	XC2, XF1, WF
C30/37:	Gründungsbauwerke	XC2, XF1, WF
C25/30:	Betonpfeile	XC2, XF1, WF
C20/25:	Unterbeton	X0
C12/15:	Sauberkeitsschicht	X0

* = C25/30-WU mit CEM III/A 32,5 N-LH
Verarbeitung und Nachbehandlung gemäß Merkblätter Zement der Bauberatung Zement und gemäß Merkblattsammlung des Deutschen Beton Vereins (DBV)

ZEMENT DIN EN 197-1 ZUSCHLÄGE + ZEMENTGEHALT DIN 1045-2 + DIN EN 206
STAHL: B500B STABSTAHL B500A MATTENSTAHL S 235 JR FORMSTAHL

BEIM EINSCHALEN AUF ELEKTROINSTALLATION ACHTEN !
DIESER PLAN GILT FÜR DIE AUSFÜHRUNG NUR MIT DER UNTERSCHRIFT DER BAULEITUNG UND IN VERBINDUNG MIT DEN ARCHITEKTENPLÄNEN !

WD = WANDDURCHBRUCH BD = FUSSBODENDURCHBRUCH WS = WANDSCHUTZ
DD = DECKENDURCHBRUCH Δ = SICHTBETON $\bullet$ = OBERKANTE ROHDECKE
ALLE MASSE SIND AM BAU VOM UNTERNEHMER ZU PRÜFEN !

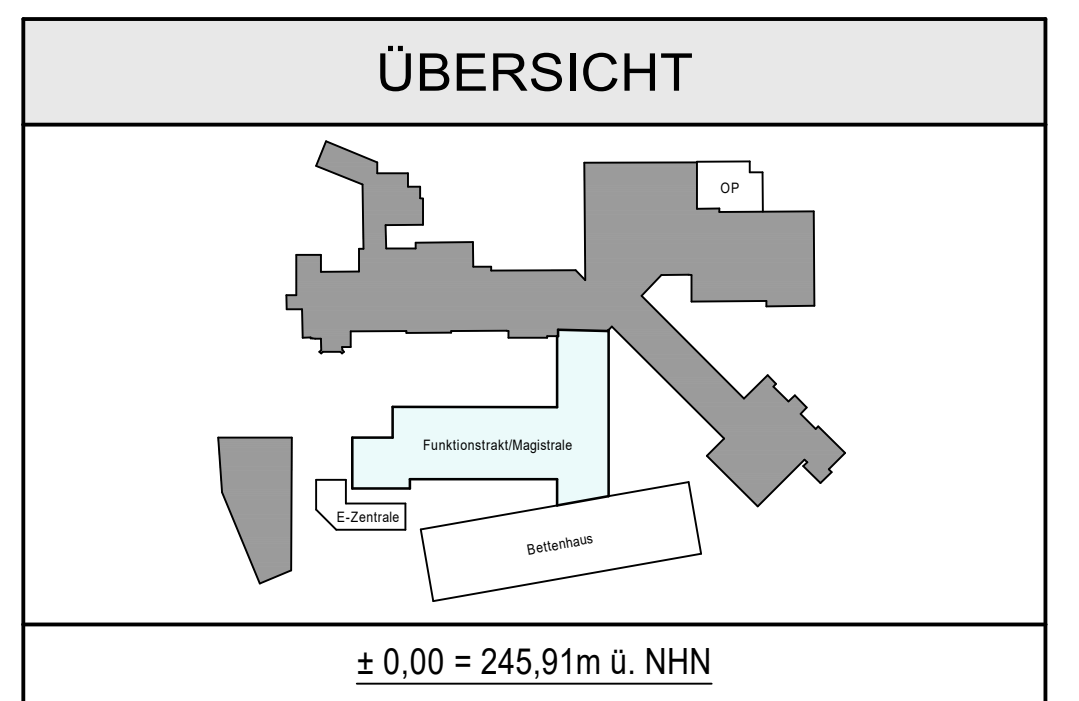

Hohmann	Planfortschreibung	07.05.2026	"b"
Hohmann	Planfortschreibung	02.04.2026	"a"
Hohmann	Prüfentragungen des Architekten wurden übernommen !	11.02.2026	
Name	Änderung	Datum	Index
	Baustatik - Betonplanung Ingenieurbau - Brückenbau Schallschutz - Wärmeschutz SiGeKo - Brandschutz	Hans-Niemann-Str. 1 58638 Iserlohn Tel. 0231/9815-0 www.werner-bauingenieure.de Disseldorf - Münster	
Bauherr	KATH. KLINIKEN IM MARKISCHEN KREIS, HOCHSTR. 63, 58638 ISERLORN		
Projekt	ERWEITERUNG DES ST. ELISABETH HOSPITALS ISERLORN, HOCHSTR. 63, 58638 ISERLORN		
Bauteil	SCHALPLAN 2. UNTERGECHOSS / GRÜNDUNG 1. UG - SCHNITTE TEIL 1		
Blatt	21-0204		
Blatt	Blatt		
Merkmal	1:25	gepr.	D. König

LPH5: STAND : 07.05.2026