




Schnitt 14-14 M.1:25

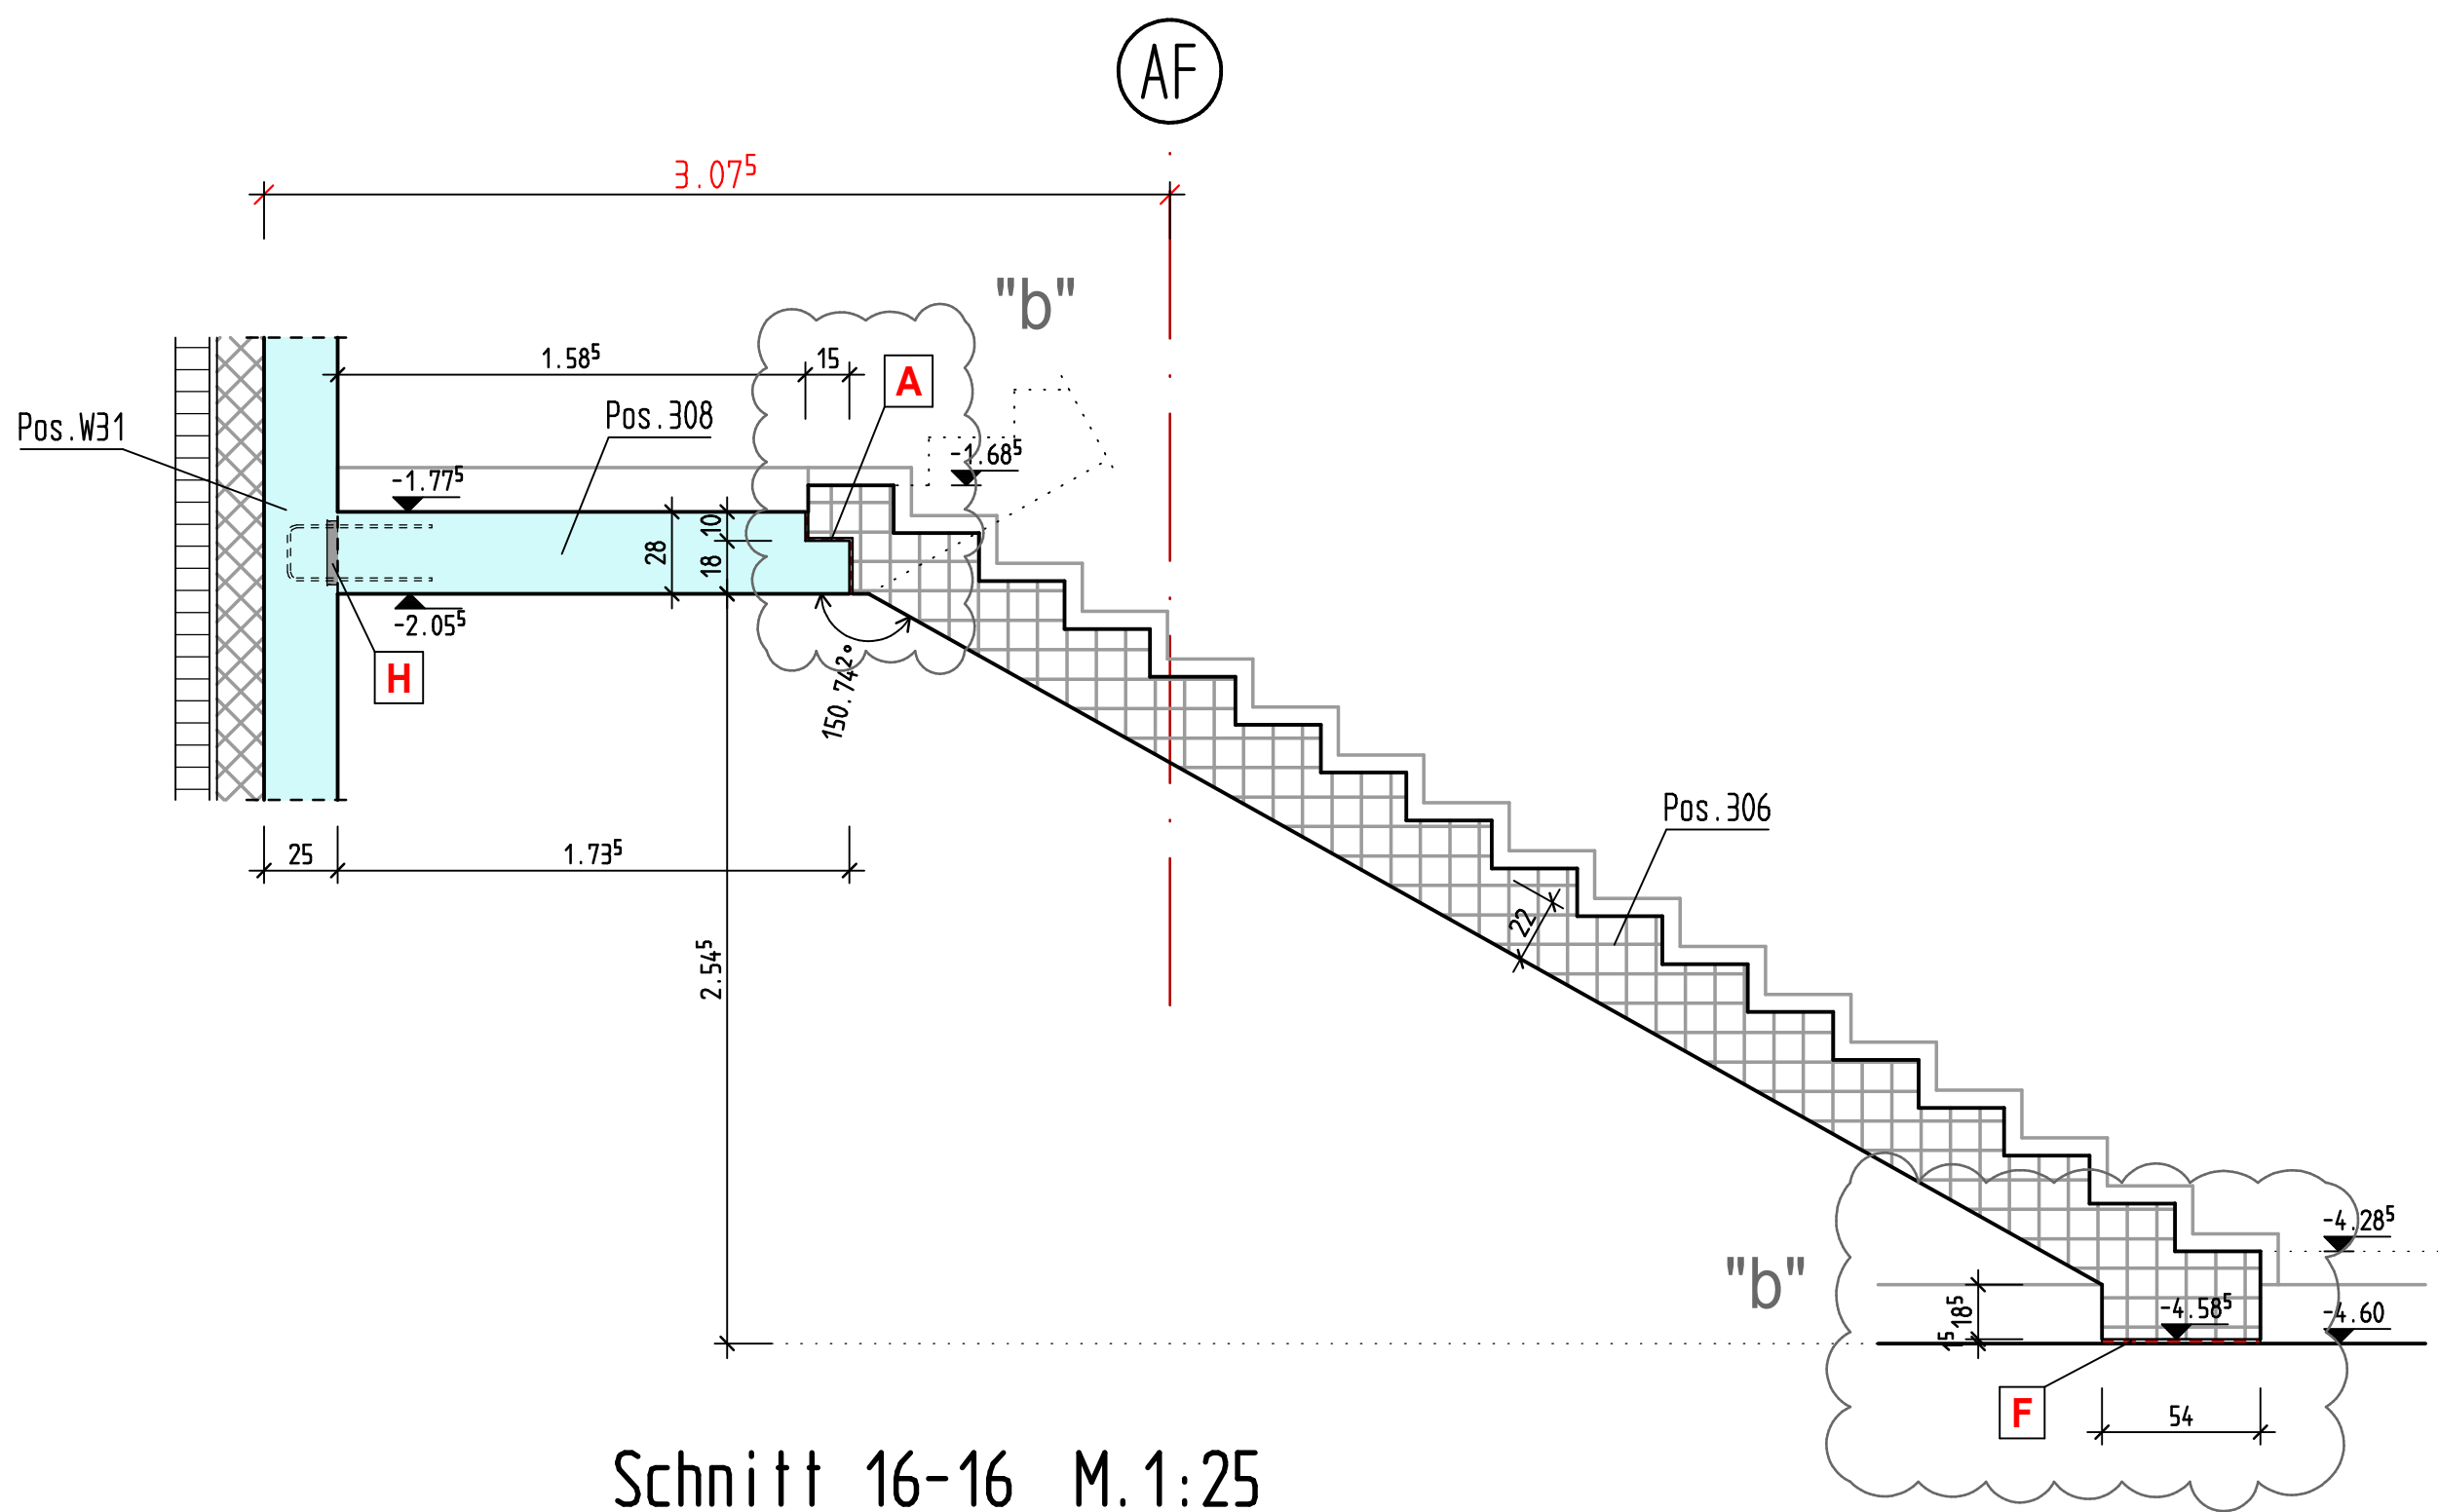


Schnitt 15-15 M.1:25

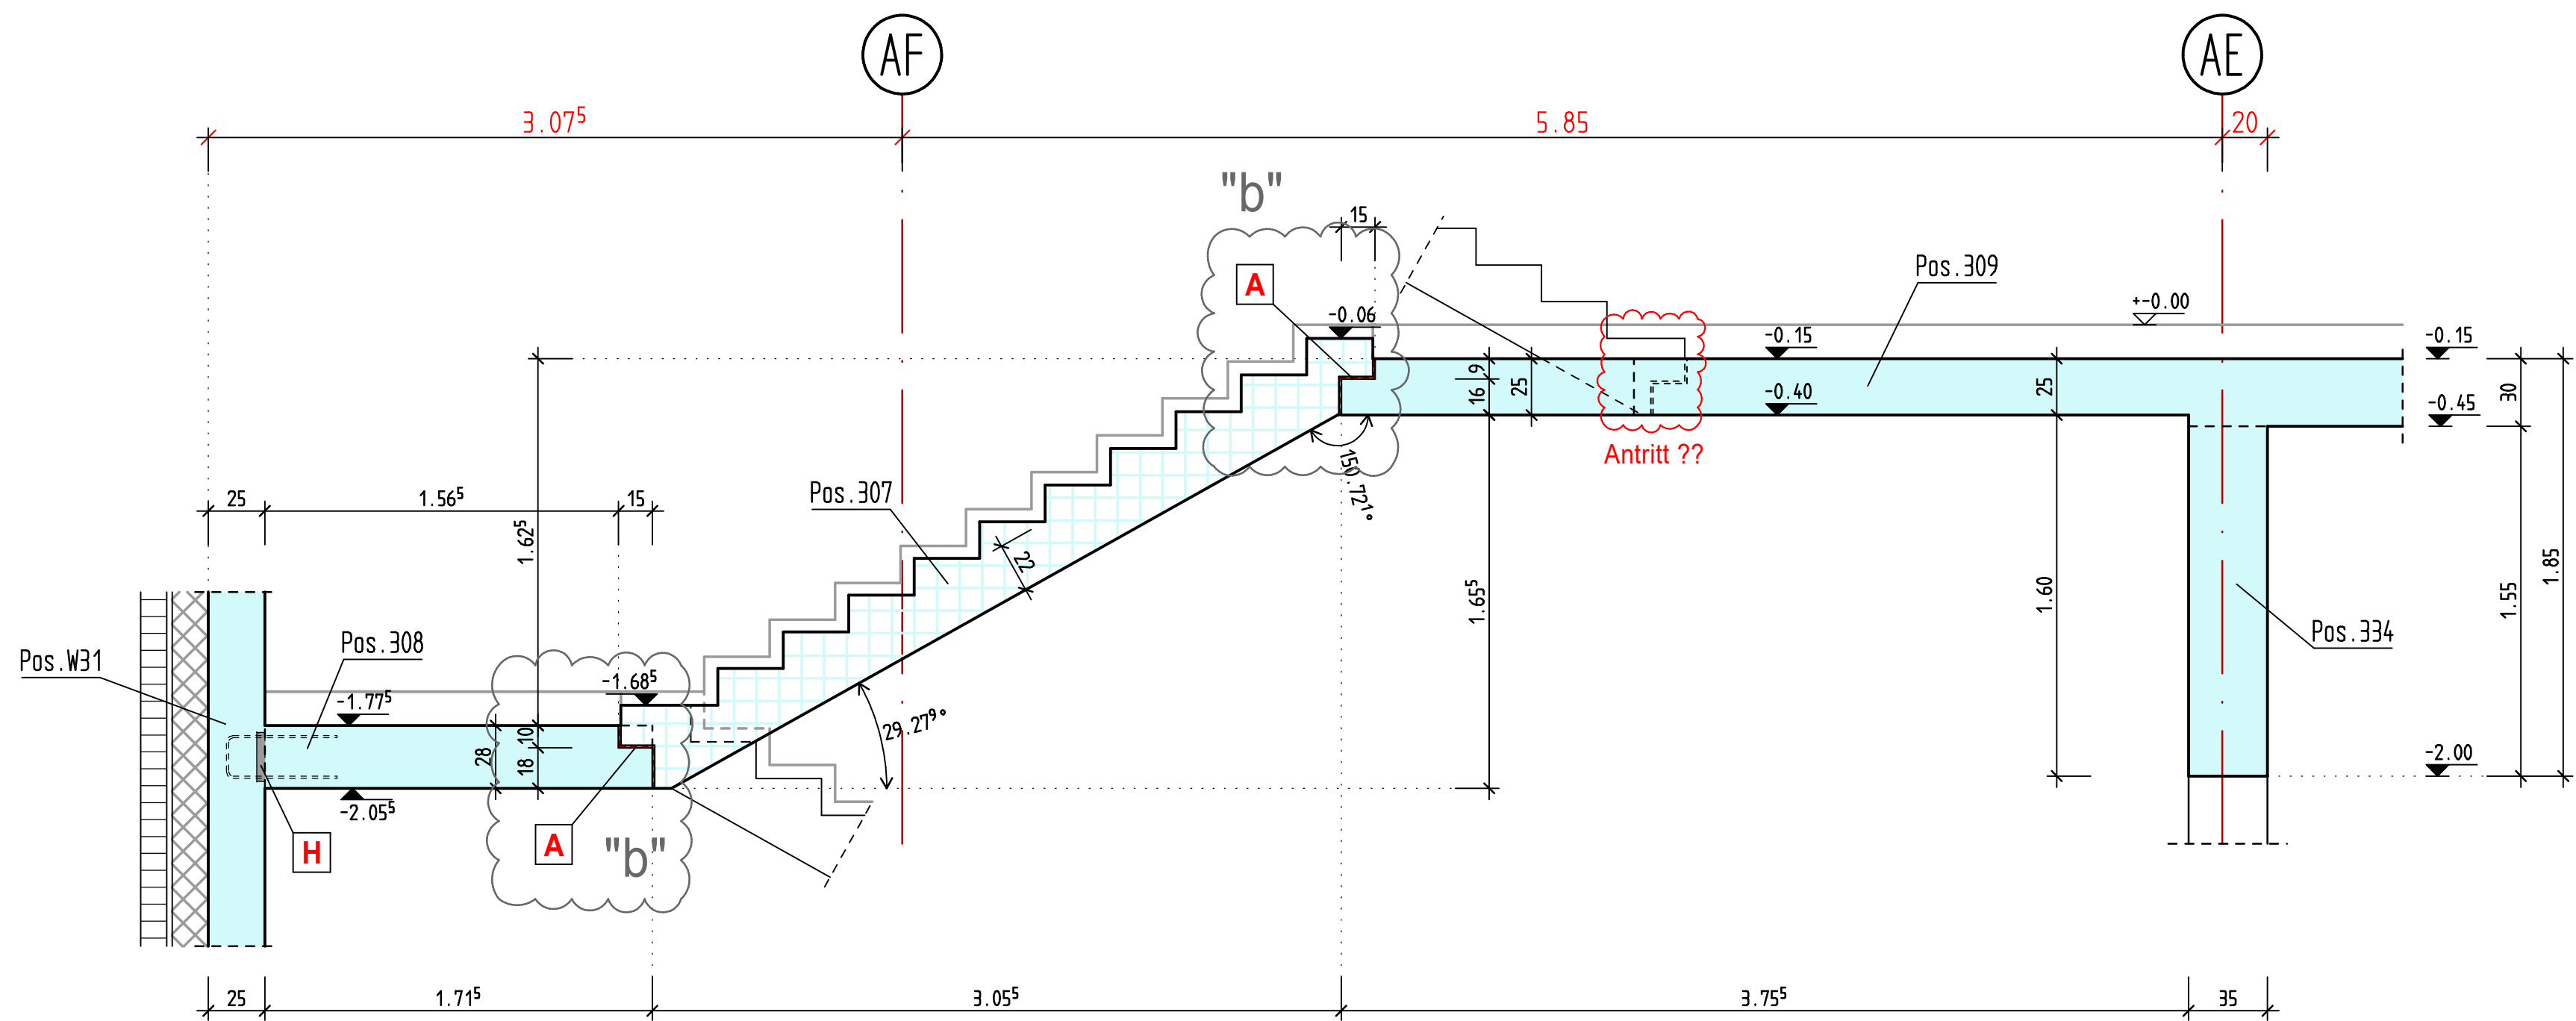

Schnitt Stb.-Stütze Pos.S1-S20 M.1:25

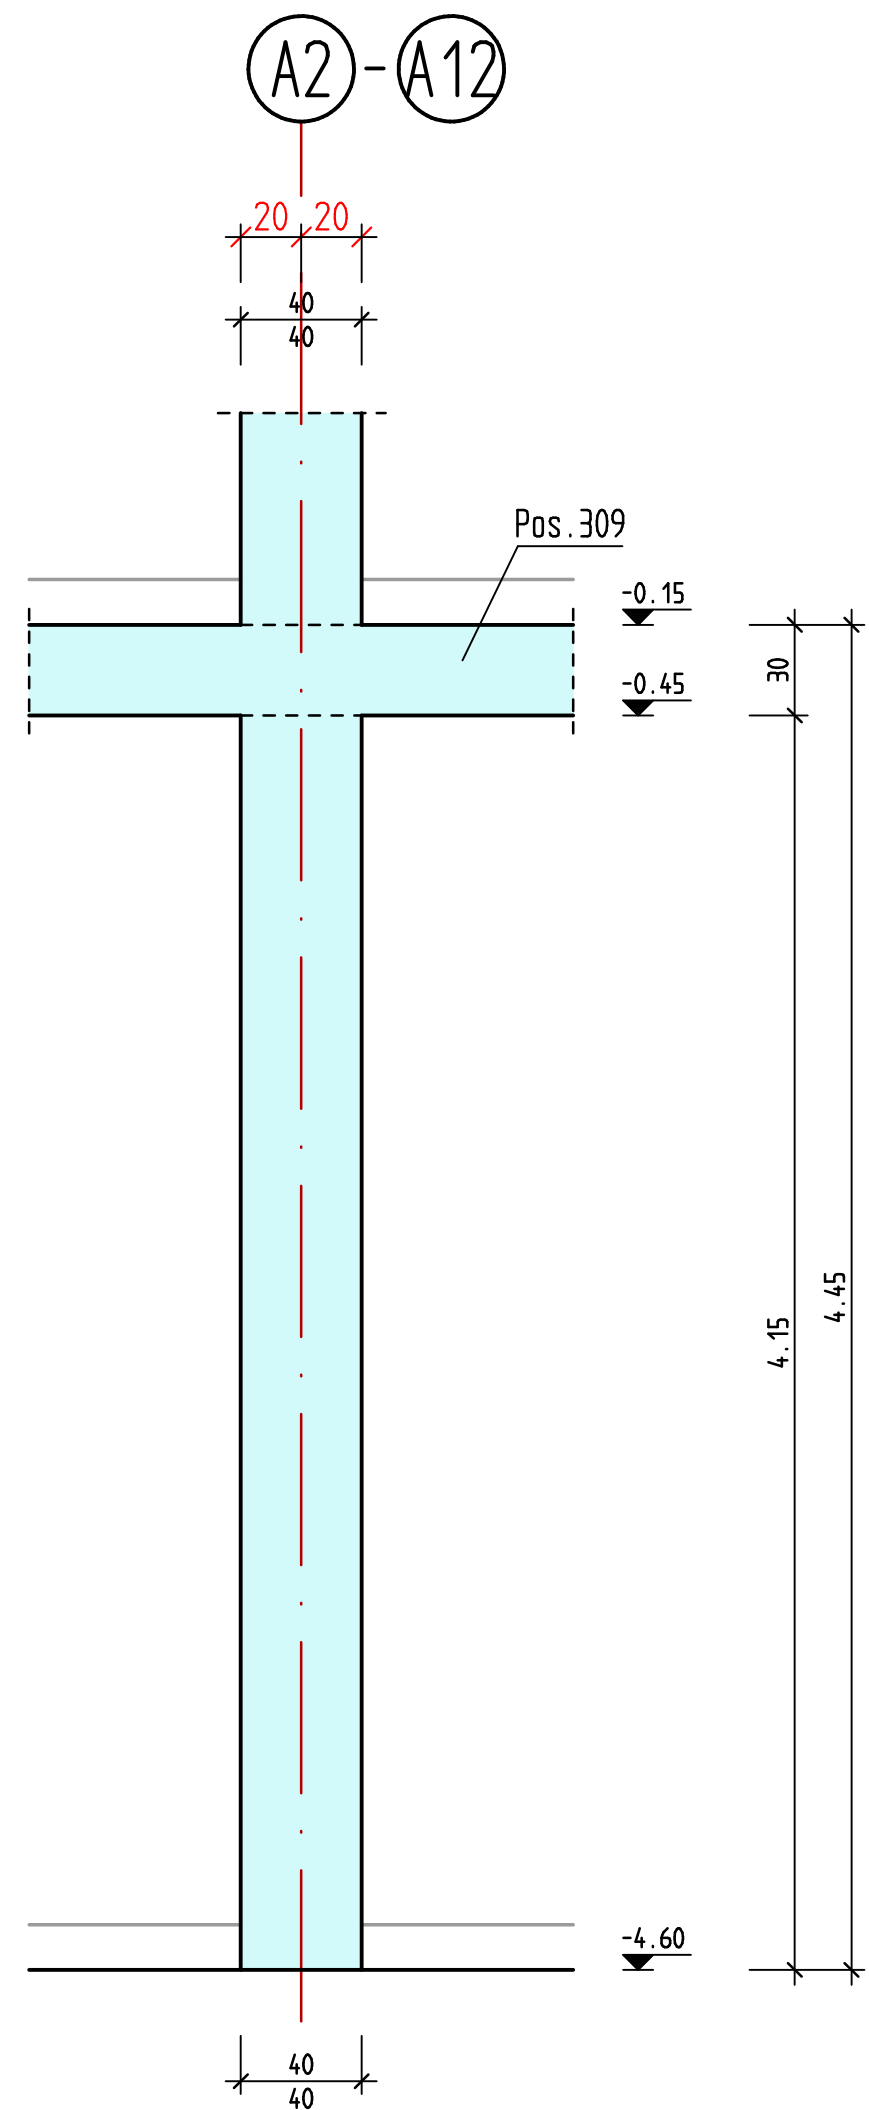

Schnitt Stb.-Stütze Pos.S21 M.1:25

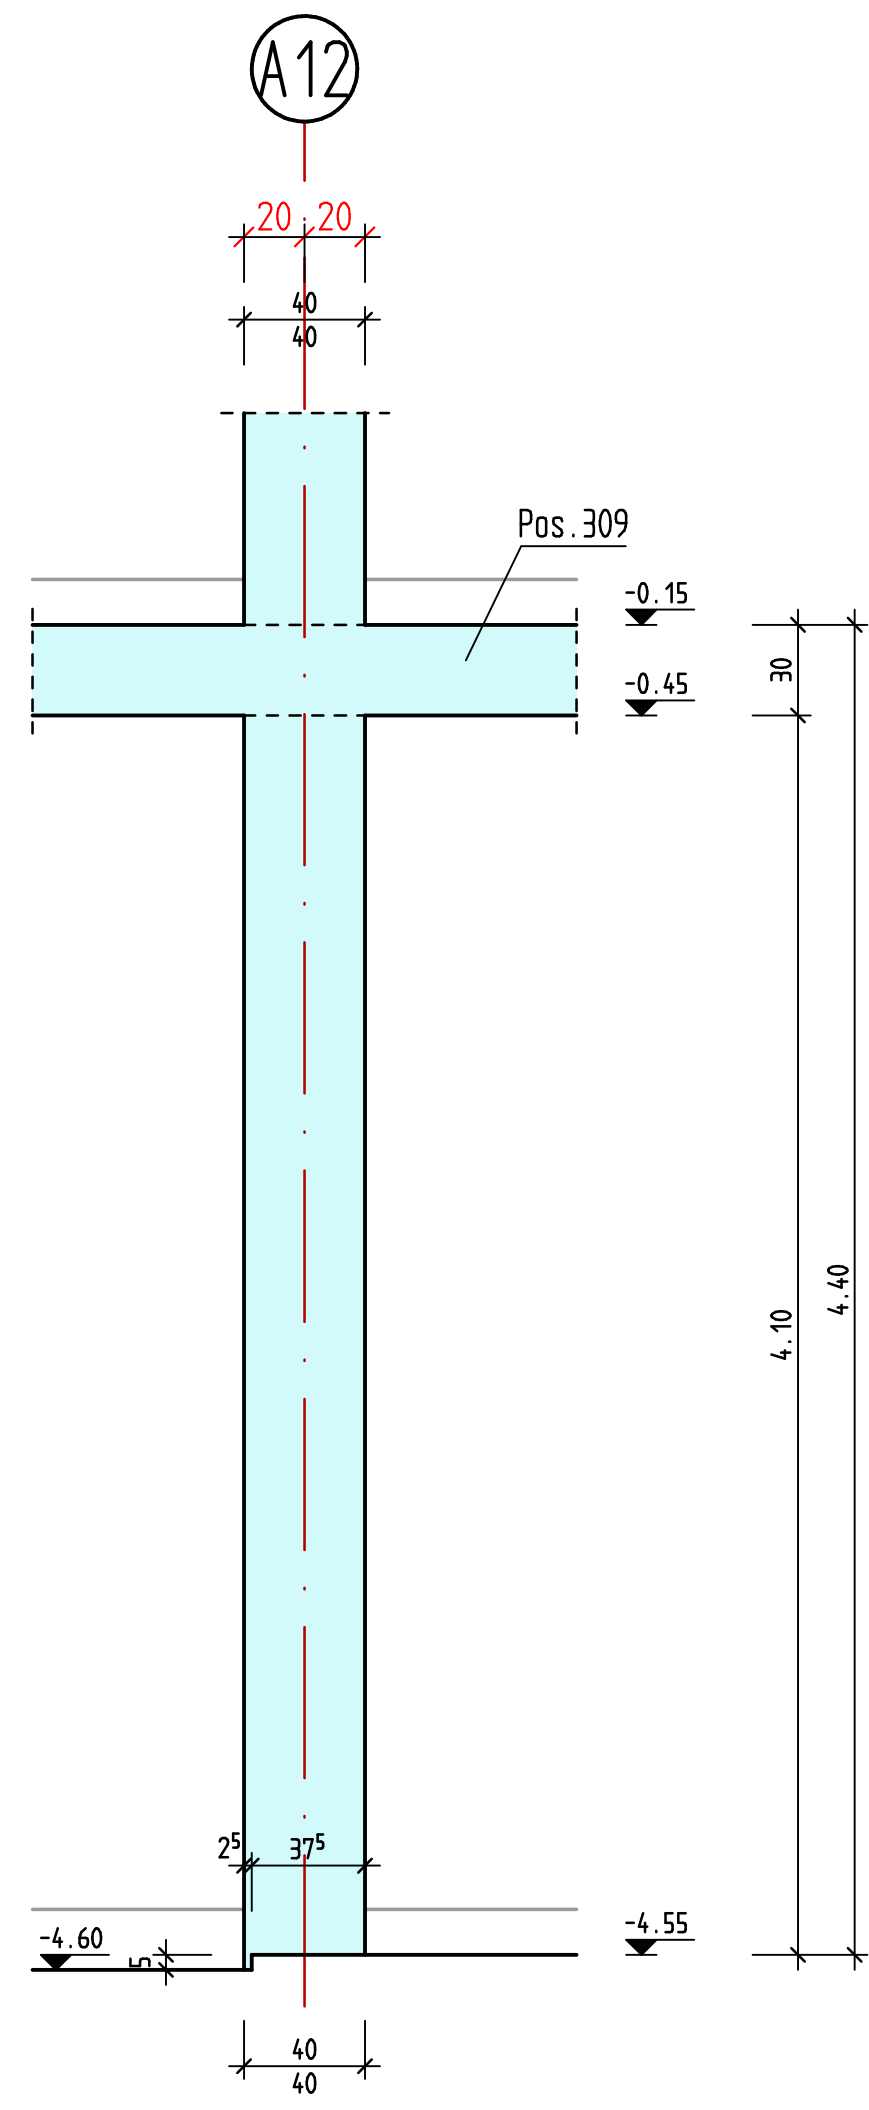

"b"

Die Ausführung sämtlicher Wanddurchbrüche innerhalb der nichttragenden Mauerwerkswände erfolgt gemäß Angaben der TGA-Planer und der Architekten !

AUSFÜHRUNGSHINWEISE :

- *1 = nachträglich ausmauern
- *2 = Stb.-Wand nichttragend, Fuge an UK Geschossdecke
- *3 = vertikales Fugenblech gemäß Arbeitsfugenverlauf

EINBAUTEILE :

- A = Schöck Tronsole Typ F-V2-L1800
- B = Fugenblech Pentaflex KB (Fa. H-Bau) o. glw.
- C = Klemmfugenband KUNEX DA 180/170K DIN BV (Fa. H-Bau) o. glw.
- D = Dehnfugenband KUNEX DA 120 120EA DIN BV
- E = Dehnfugenband KUNEX DA 240/20 DIN BV
- F = 2x Schöck Tronsole Typ B-V2-L900-B600 + Typ D
- G = Halben Bewehrungsanschluß Typ HBT-190-10/15-5-1250
- H = Halben Bewehrungsanschluß Typ HBT-220-10/15-5-1250
- I = Hauff Hauseinführung System HSI 150

"b"

Es sind nur die statisch relevanten Durchbrüche vermass ! Lage u. Größe der Aussparungen müssen durch den Tragwerksplaner (WERNER Bauingenieure) bestätigt werden ! Im Abstand $\leq 1,50m$ von den Stb.-Stützen dürfen keine Deckendurchbrüche liegen ! Alle weiteren Rohrdurchführungen, Durchbrüche, Einbauteile usw. nach Angabe der Fachplaner ! Anschluß der Mauerwerkswände an Stahlbeton mit nachträglich angeübellen Halbfenschienen oder Stahlflaschen ! Die Konstruktion ist ausgelegt f. Feuerwiderstandsklasse F90 !

Alle angegebenen Maße sind vom zuständigen Bauleiter verantwortlich zu prüfen ! Bei Unstimmigkeiten in den Plänen sind die Planverfasser zu benachrichtigen ! Bei Nichtbeachten haftet der Ausführende !

Das Brandschutzkonzept u. die Materialübersicht zum Wärme- und Schallschutznachweis sind genauestens zu beachten !

Brandschutzanforderungen sind genauestens zu beachten :
- tragende und aussteifende Wände, Pfeiler, Stützen u. Unterzüge : feuerbeständig (F90)
- Geschossdecken : feuerbeständig (F90)

Sämtliche Bauteile sind mit Mineralwolle zu verfüllen !
Bauseitige Dämmungen u. Abdichtungen sind nur teilweise dargestellt ! Detailplanung siehe Architekt u. Bauteilkatalog Bauphysik !

Sämtliche Durchführungen der Grundleitungen werden nach Angaben der TGA-Planer ausgeführt !

BETONGÜTE:	BAUTEIL:	EXPOSITIONSKLASSEN:
C30/37:	Dachdecke	XC1 (XC3 oben), W0
C30/37:	Decken / Wände / Unterzüge	XC1, W0
C30/37:	Stützen 2 OG-1 OG	XC1, W0
C35/45:	Stützen EG-2 UG	XC1, W0
C30/37-WU*	Wände (geg. Erdreich) + Bodenplatten	XC2, XF1, WF
C30/37:	Gründungsbauteile	XC2, XF1, WF
C25/30:	Betonplatte	XC2, XF1, WF
C20/25:	Unterbeton	X0
C12/15:	Sauberkeitsschicht	X0


* = C25/30-WU mit CEM III/A 32,5 N-LH
Verarbeitung und Nachbehandlung gemäß Merkblätter Zement der Baubearbeitung Zement und gemäß Merkblattsammlung des Deutschen Beton Vereins (DBV)

ZEMENT DIN EN 197-1 ZUSCHLÄGE + ZEMENTGEHALT DIN 1045-2 + DIN EN 206
STAHL: B5008 STABSTAHL B500A MATTENSTAHL S 235 JR FORMSTAHL

BEIM EINSCHALEN AUF ELEKTROINSTALLATION ACHTEN !
DIESER PLAN GILT FÜR DIE AUSFÜHRUNG NUR MIT DER UNTERSCHRIFT DER BAULEITUNG UND IN VERBINDUNG MIT DEN ARCHITEKTENPLÄNEN !

WD = WANDDURCHBRUCH BD = FUSSBOGENDURCHBRUCH WS = WANDSCHLITZ
DD = DECKENDURCHBRUCH Δ = SICHTBETON $\bullet$ = OBERKANTE ROHDECKE


ALLE MASSE SIND AM BAU VOM UNTERNEHMER ZU PRÜFEN !

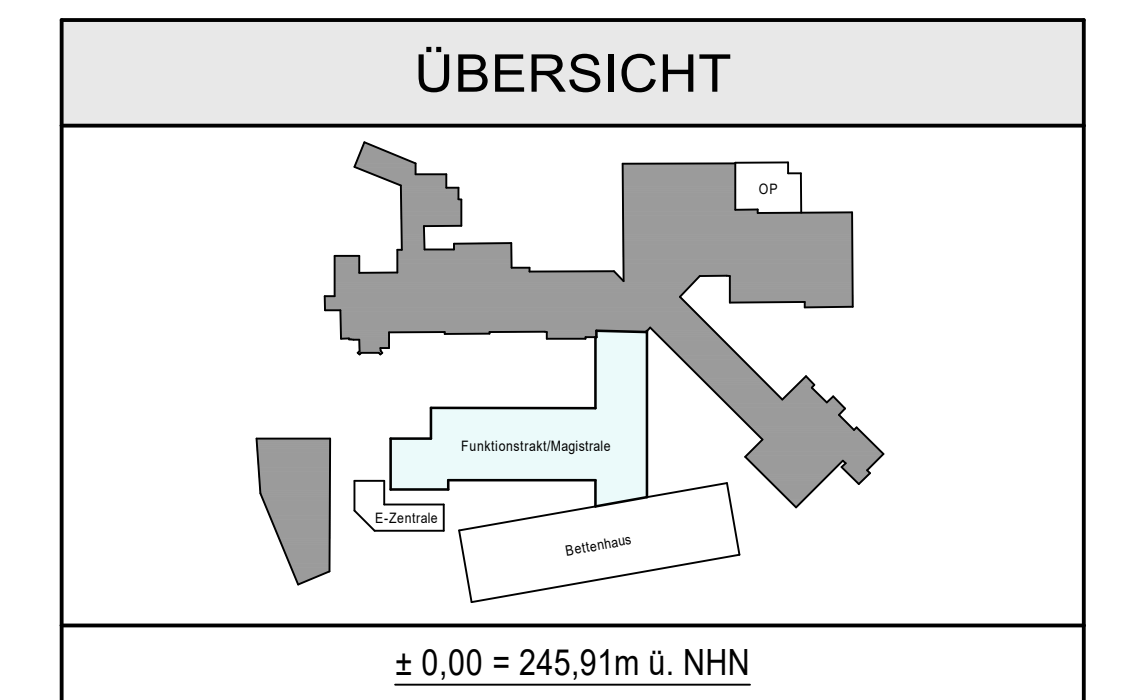


Hofmann	Planfortschreibung	05.05.2026	"b"
Hofmann	Planfortschreibung	02.04.2026	"a"
Hofmann	Planfortschreibung	12.02.2026	
Name	Änderung	Datum	Index
WERNER BAUINGENIEURE			
Bauherr	KATH. KLINIKEN IM MARKISCHEN KREIS, HOCHSTR. 63, 58638 ISERLÖHN		
Projekt	ERWEITERUNG DES ST. ELISABETH HOSPITALS ISERLÖHN, HOCHSTR. 63, 58638 ISERLÖHN		
Bauteil	SCHALPLAN 1. UTERGESCHOSS - SCHNITTE TEIL 2		Auftrag 21-0204
Statistiken-Nr.	-	Datum	Name
Maßstab	1:25	gez. 02.12.2025	Hofmann D. König
Blatt	S25 "b" - PM-U51		

LPH5: STAND : 05.05.2026


Schnitt 16-16 M.1:25

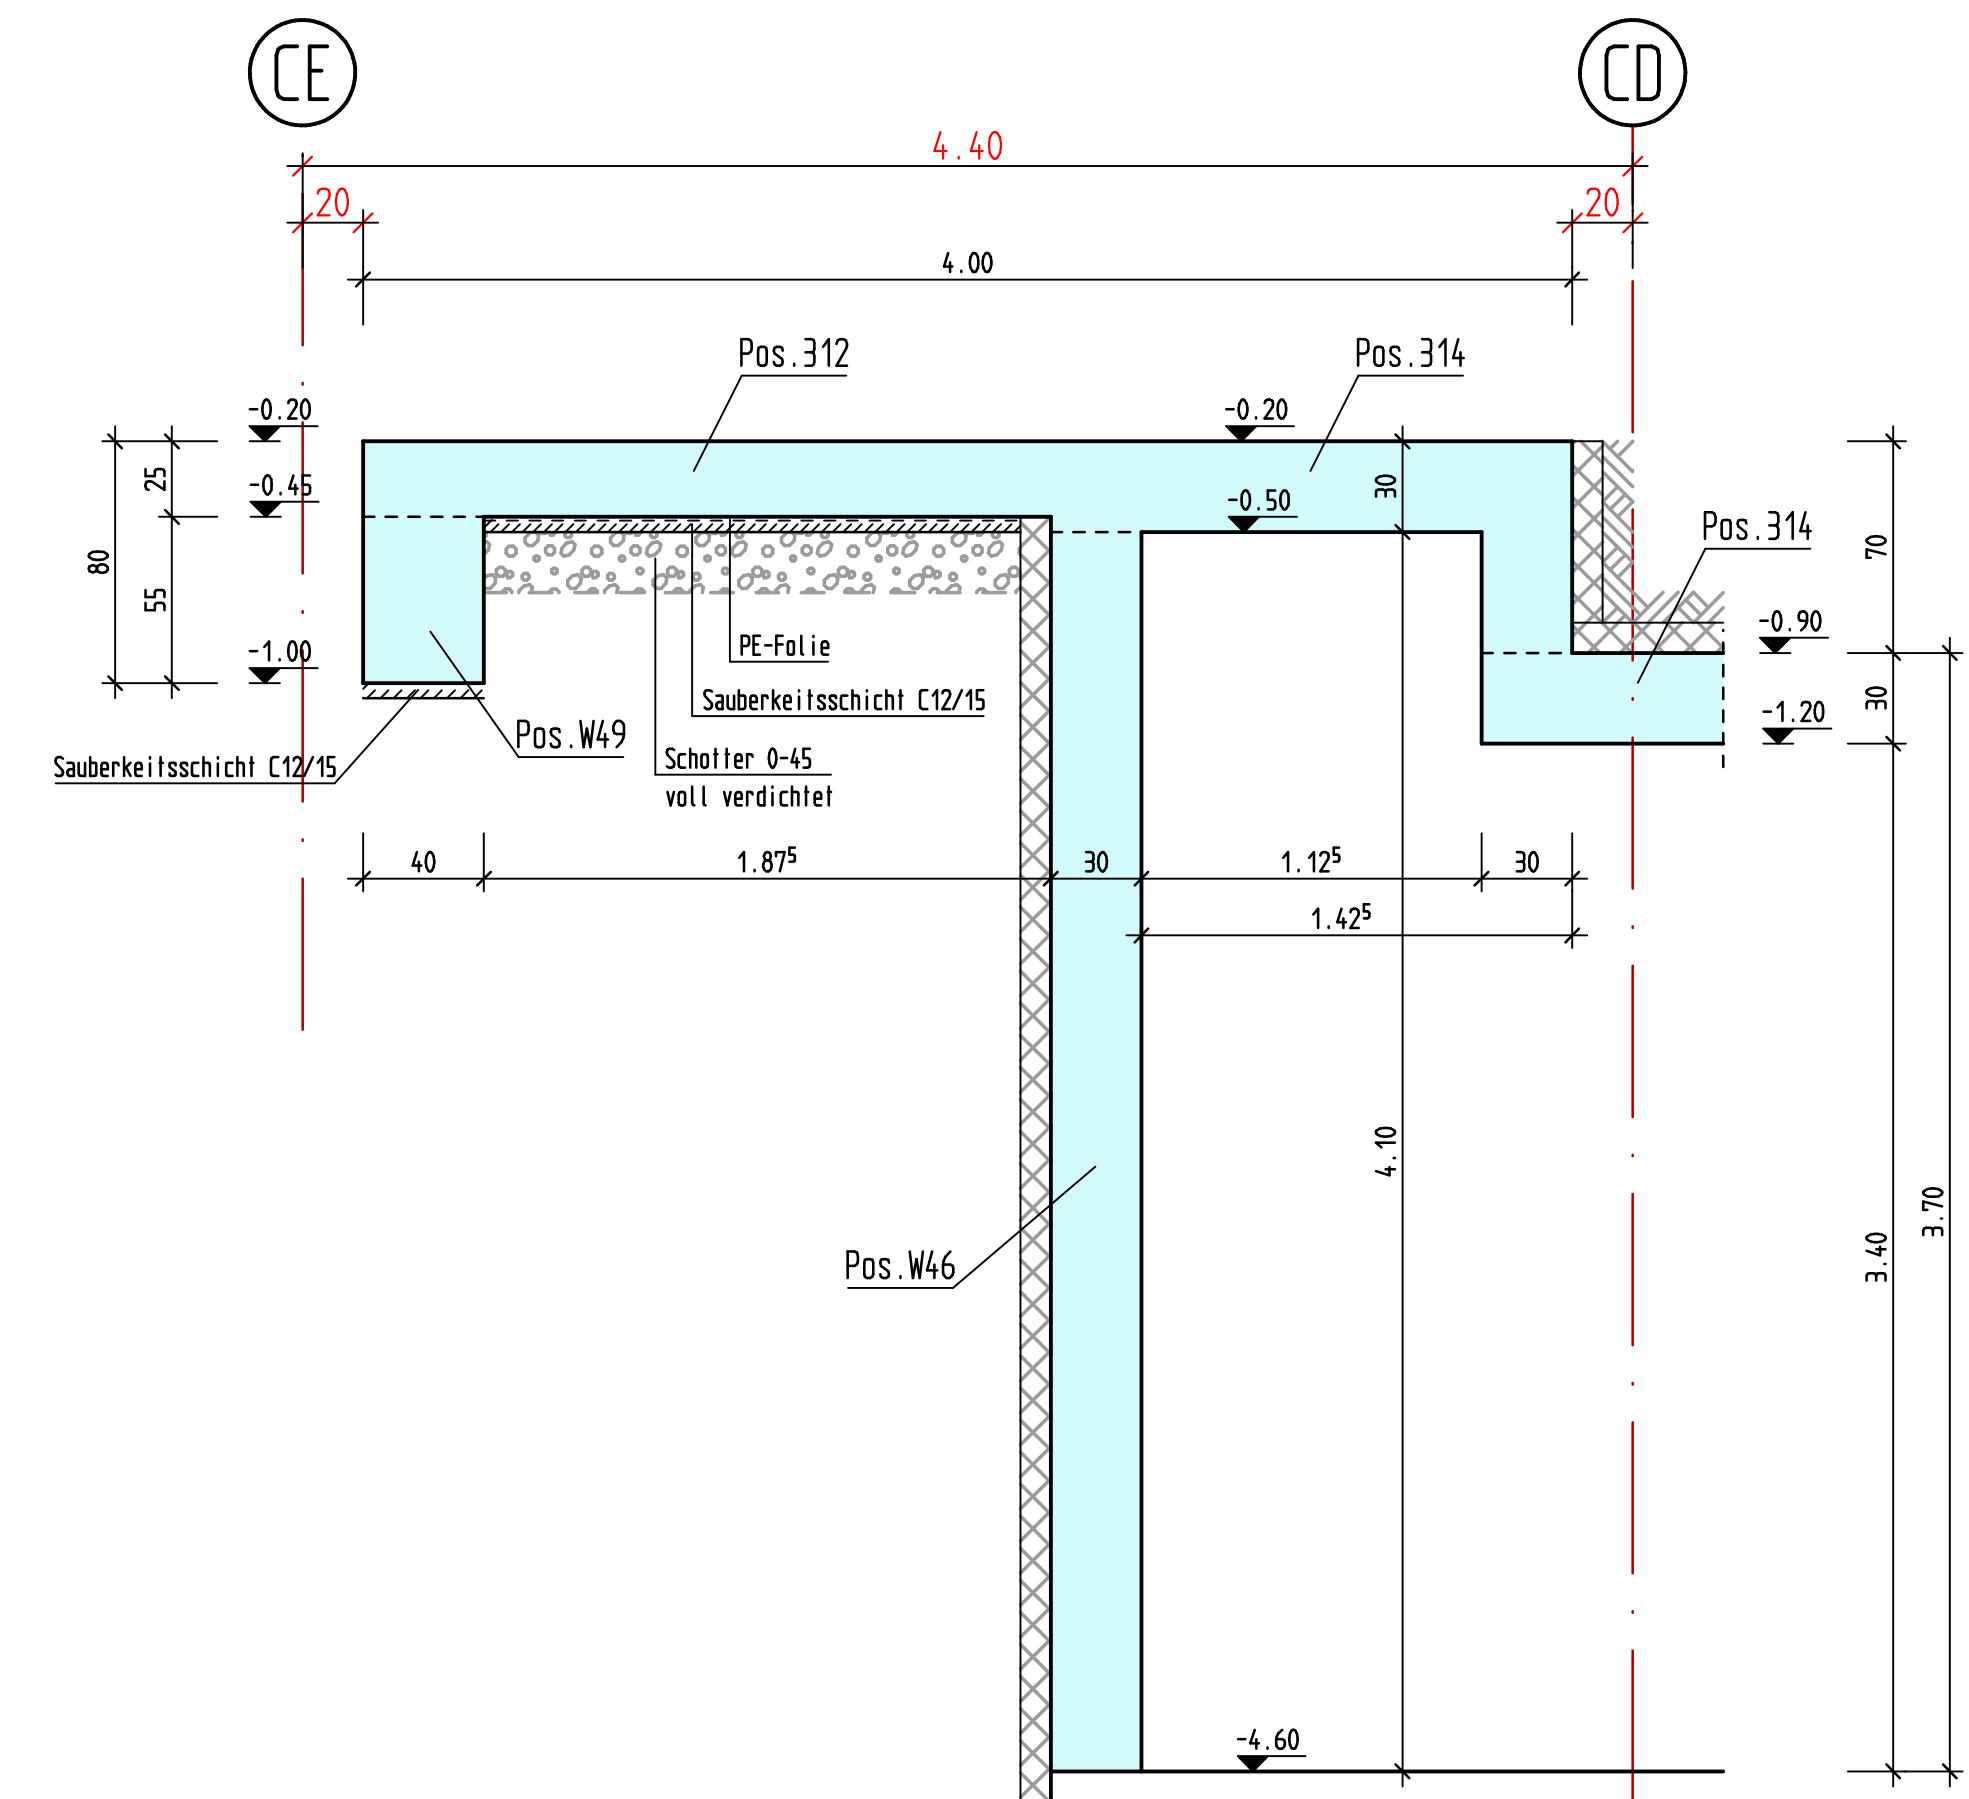


Schnitt 18-18 M.1:25

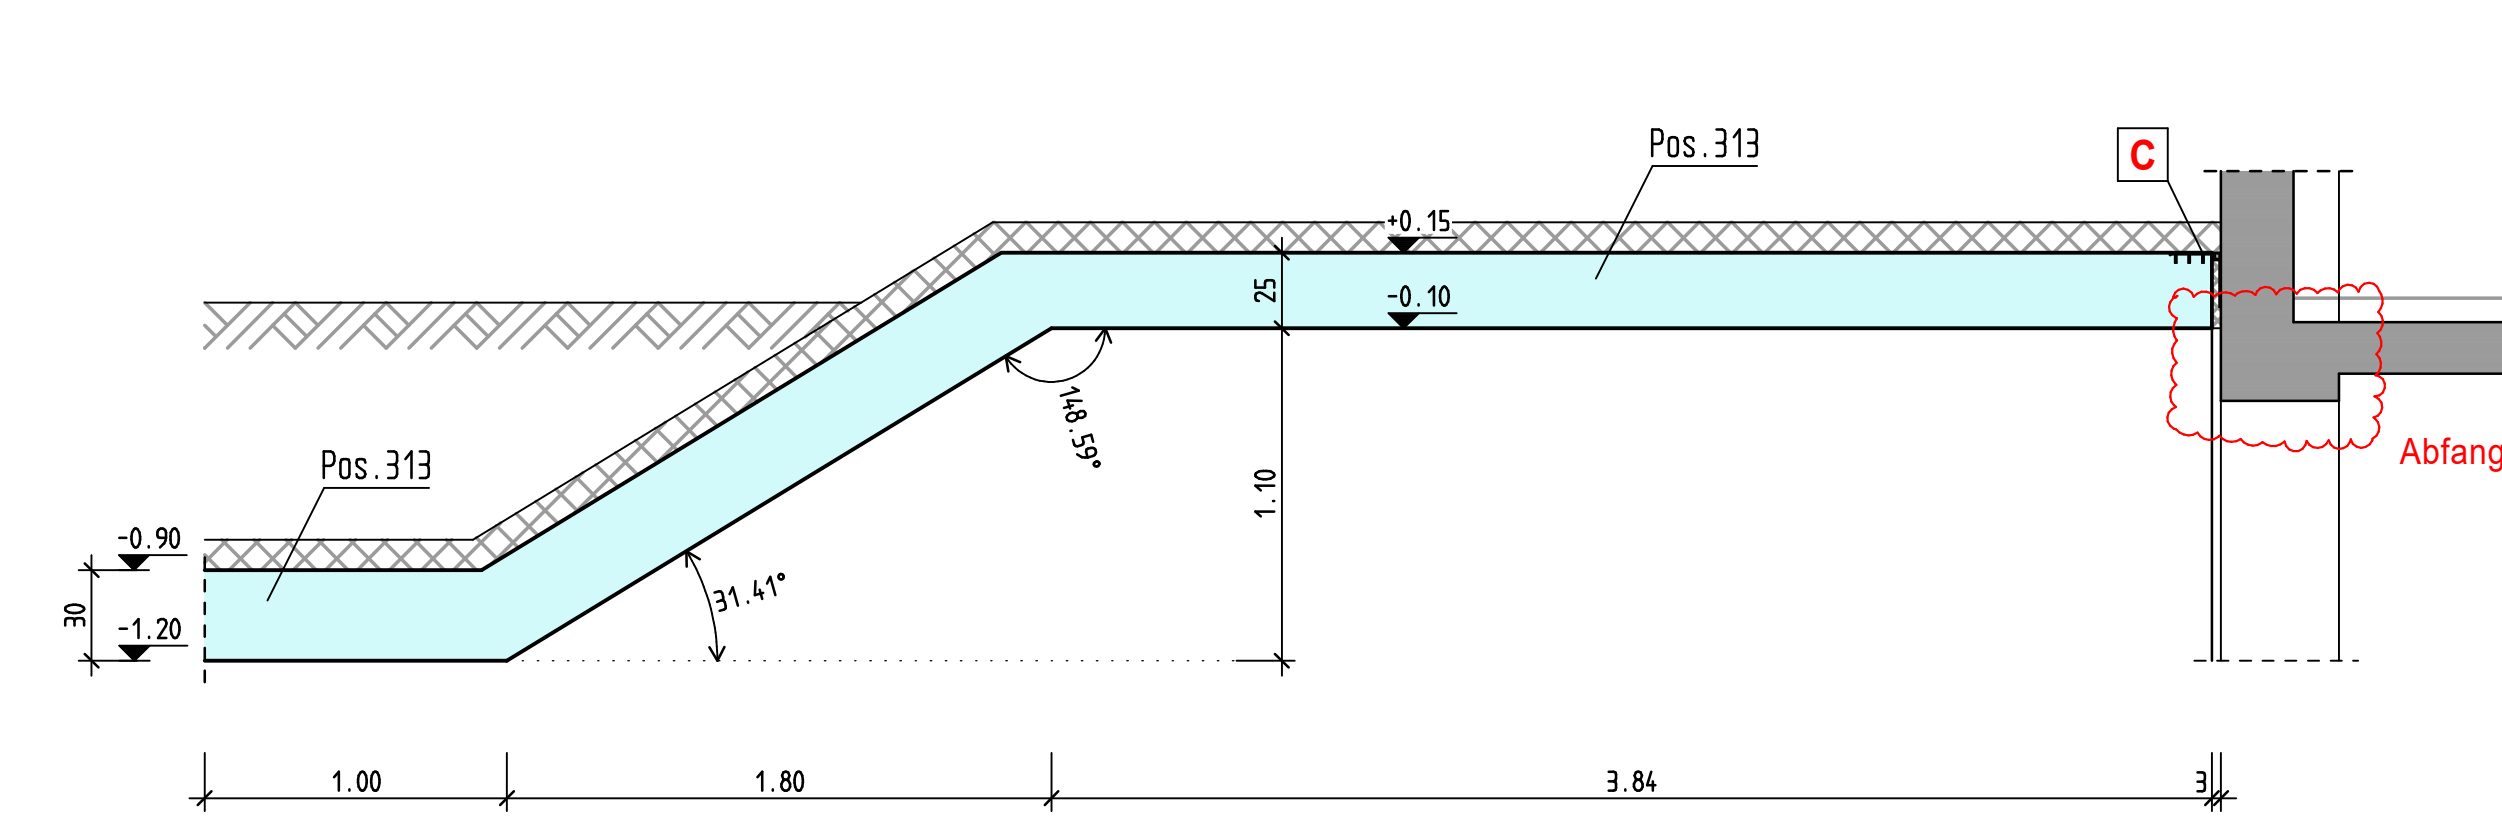


Schnitt 19-19 M.1:25

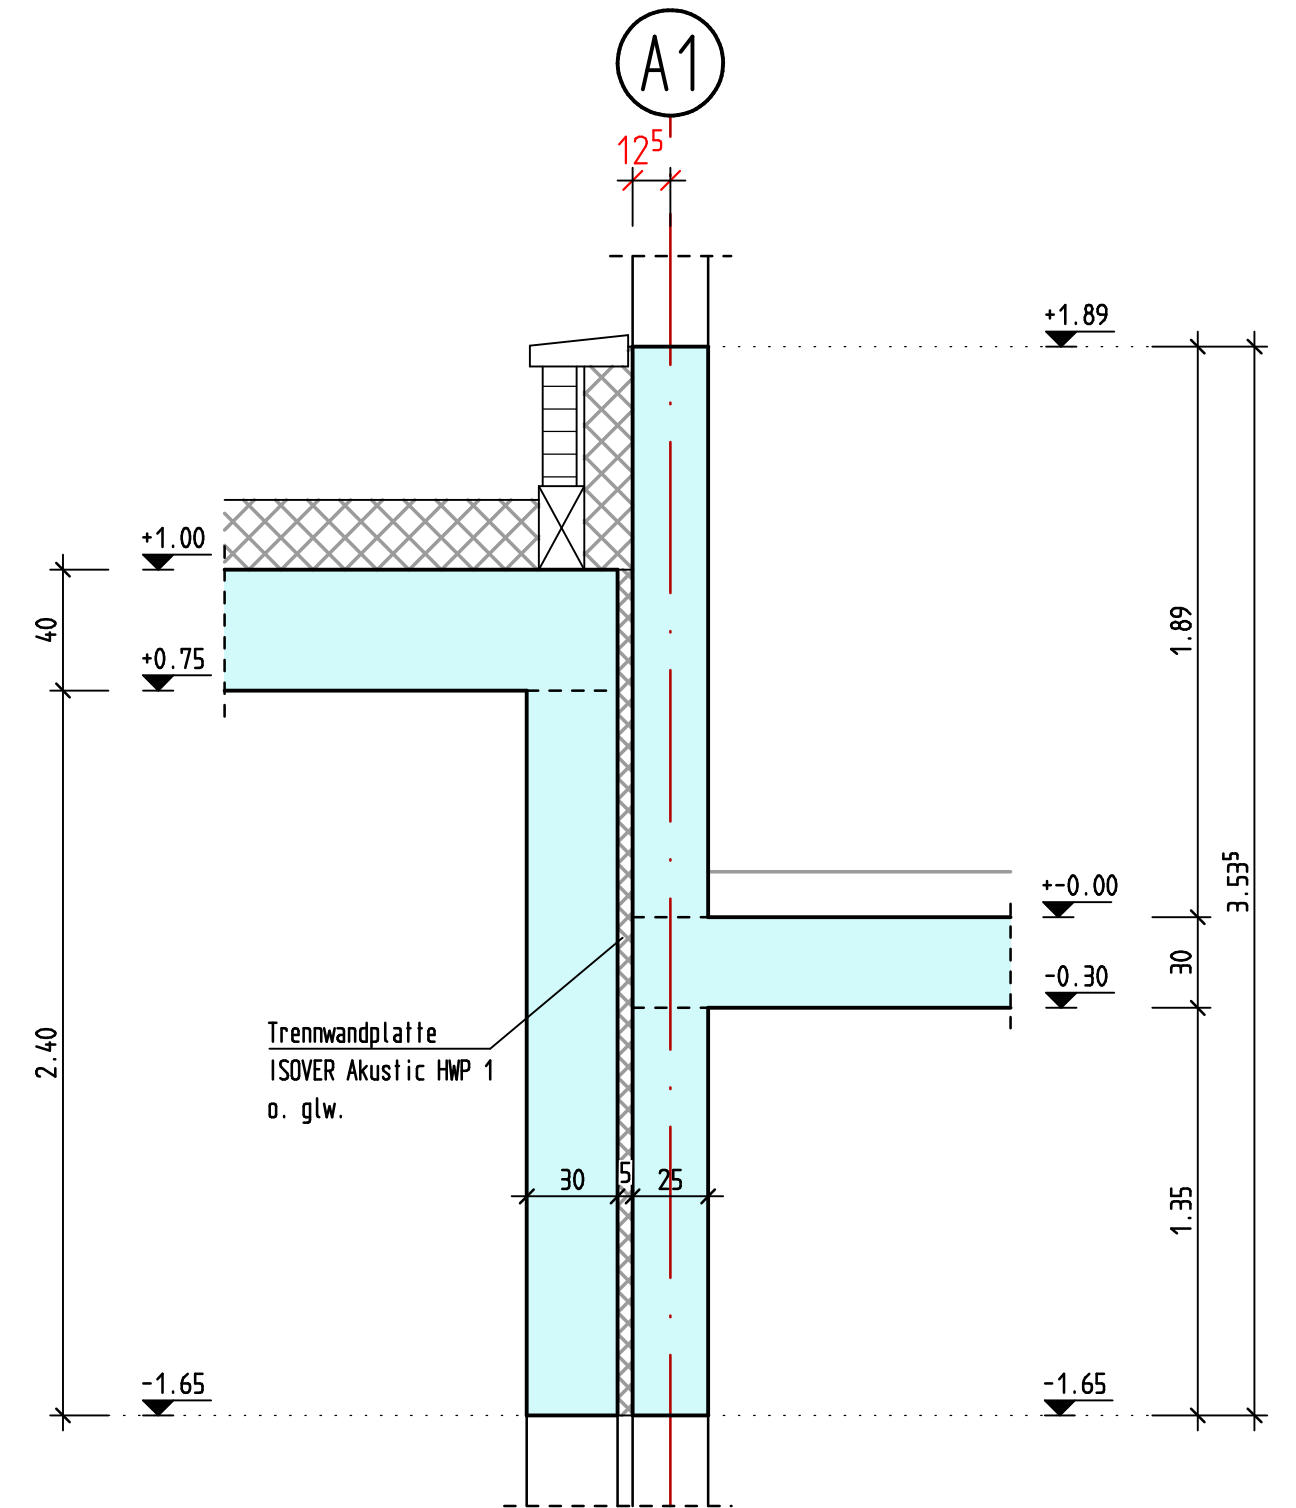


Schnitt 21-21 M.1:25

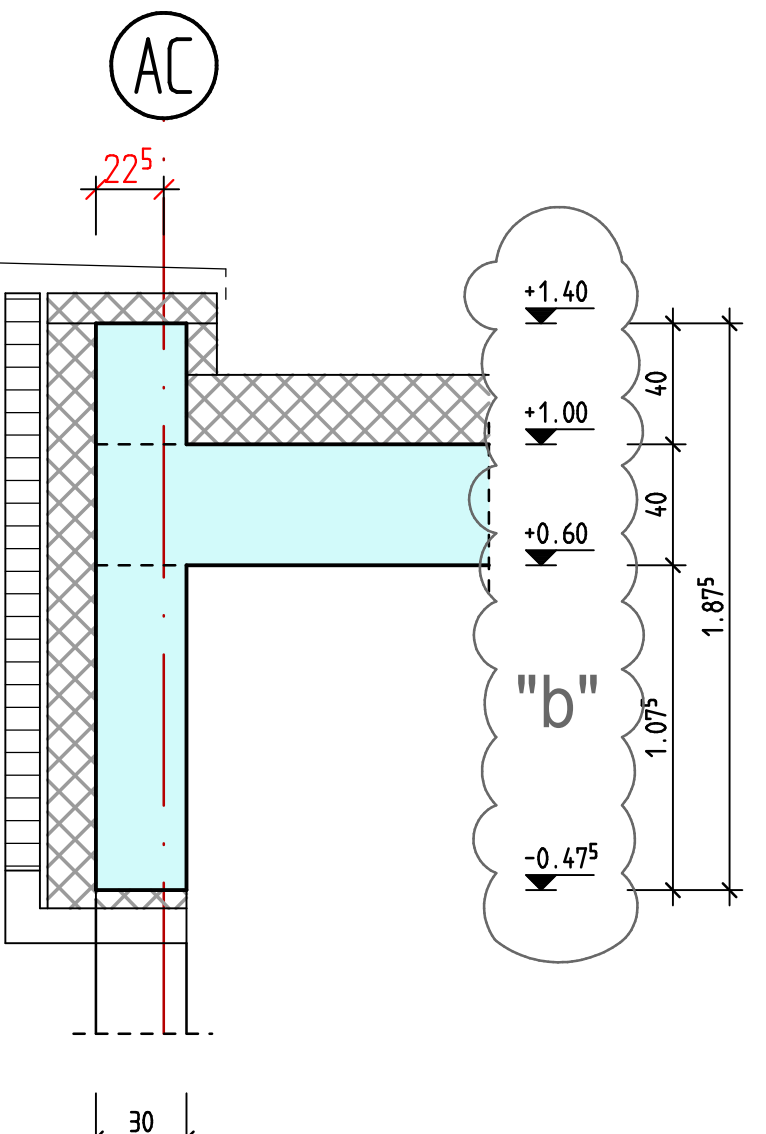


Schnitt 17-17 M.1:25

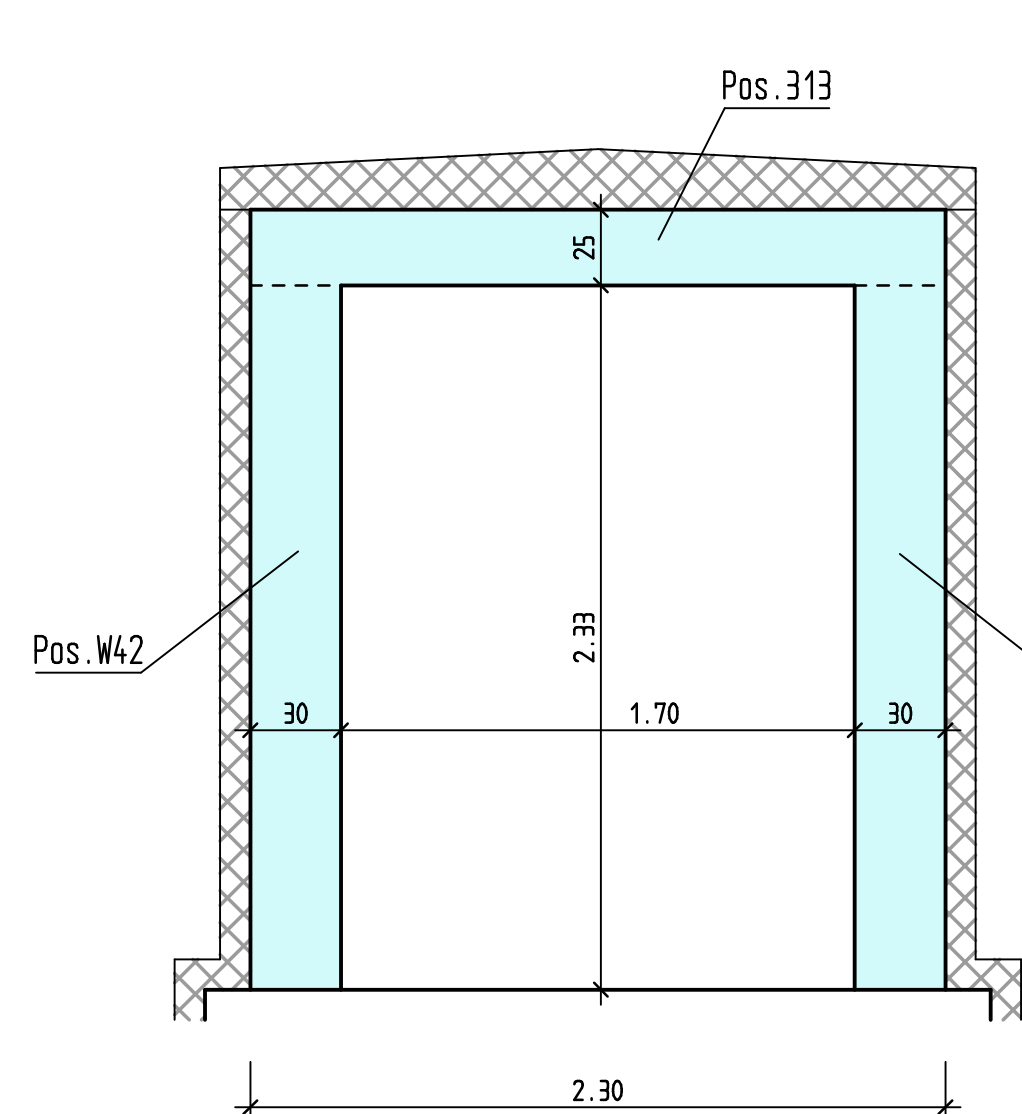


Schnitt 22-22 M.1:25

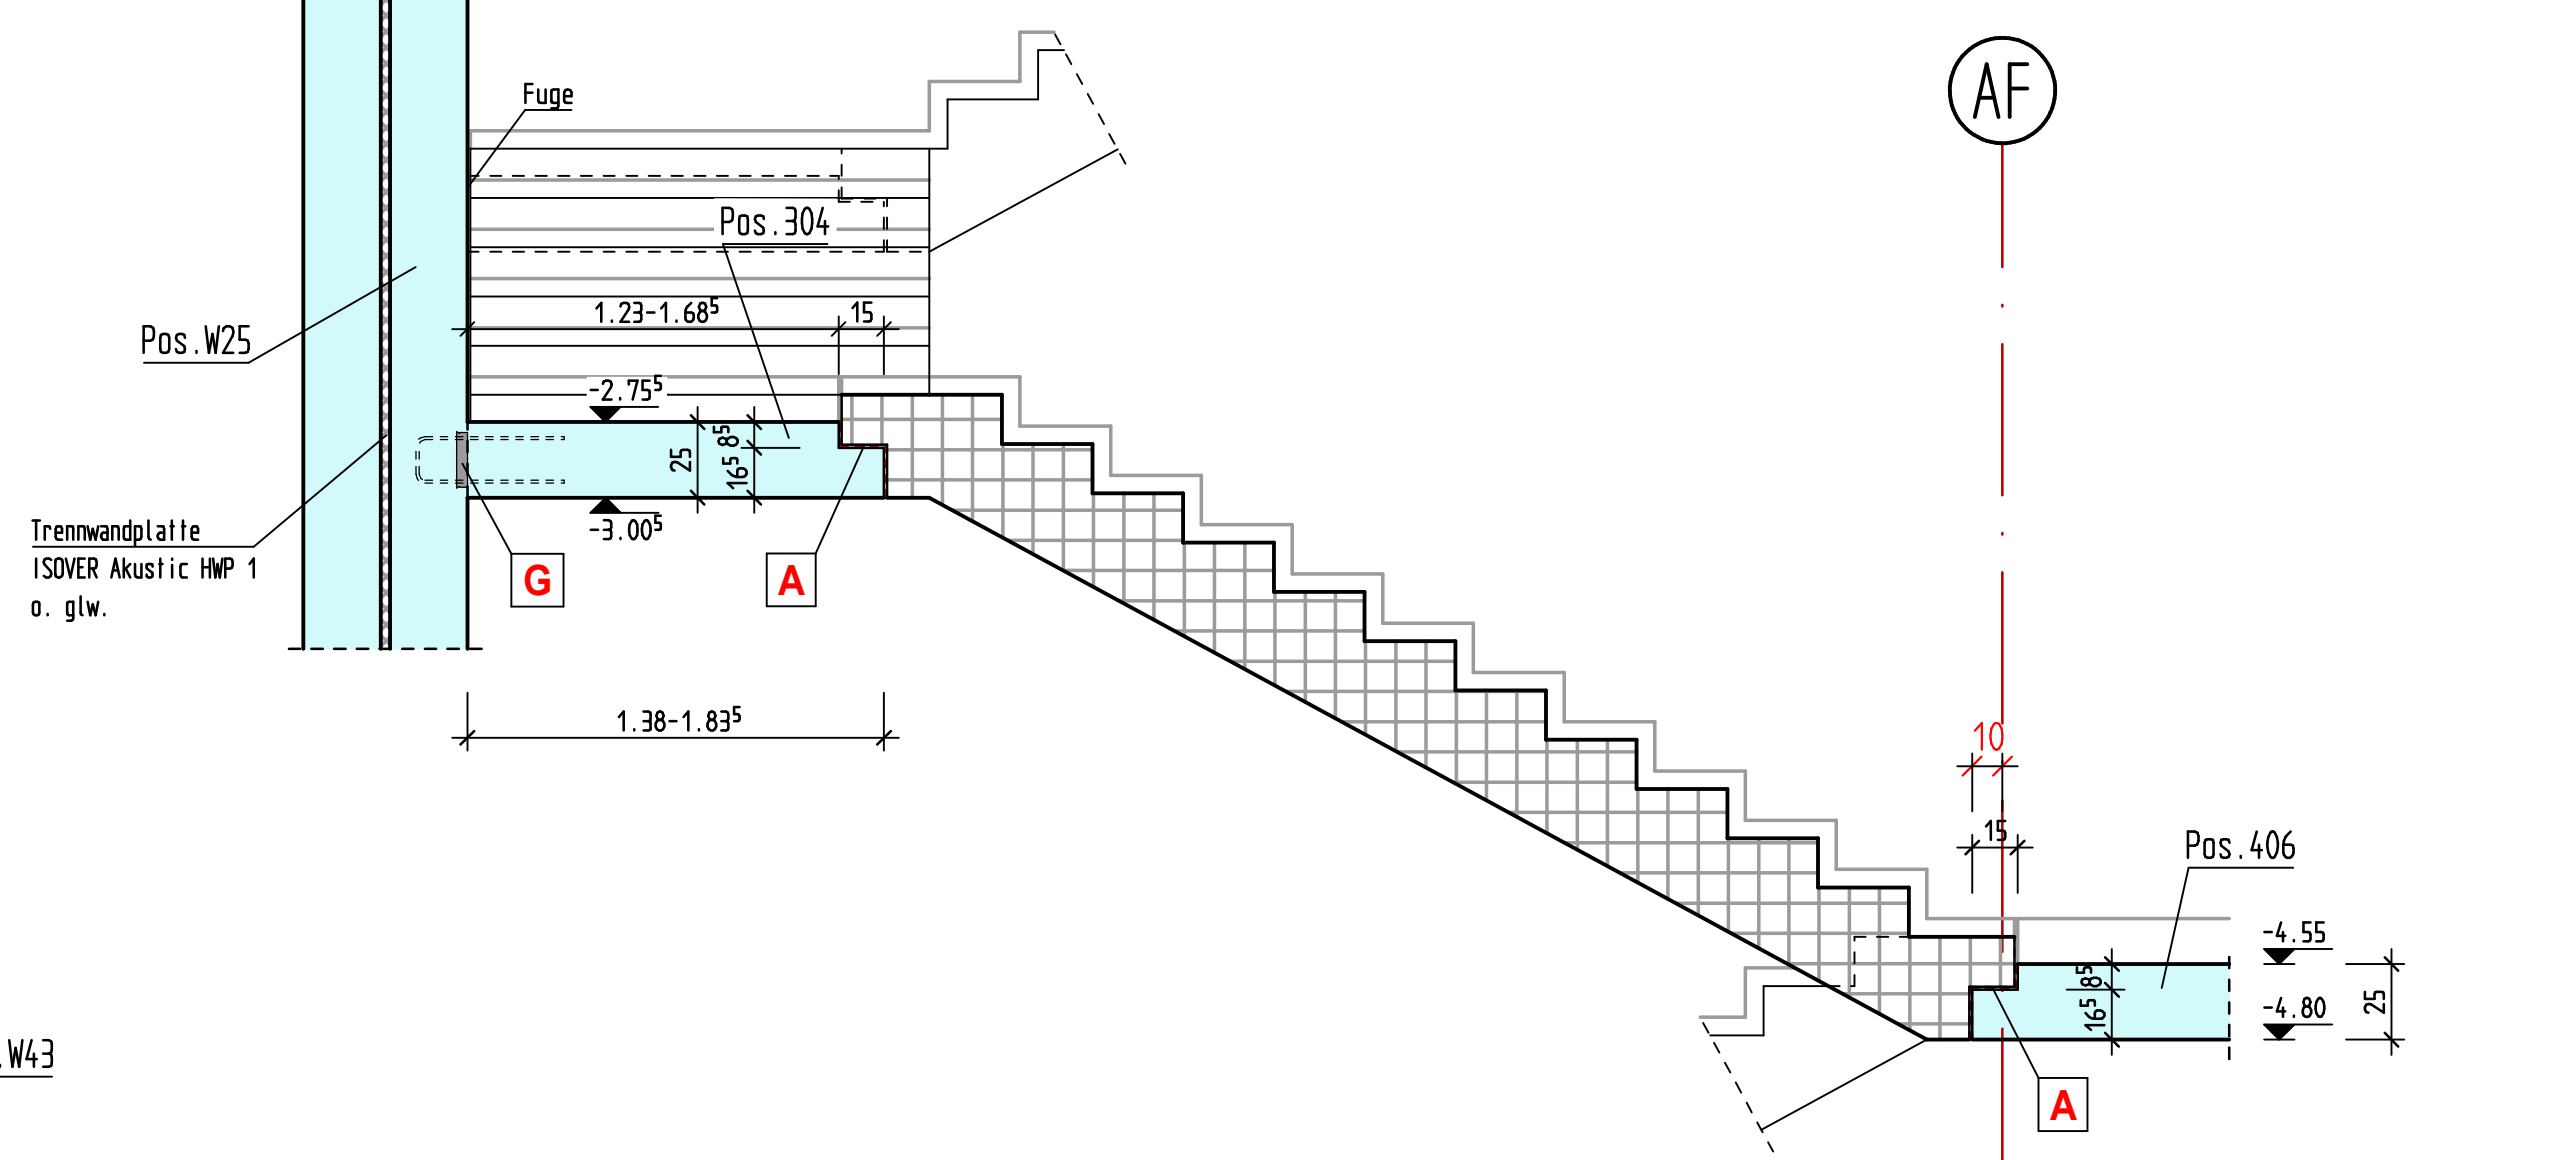

Schnitt 23-23 M.1:25

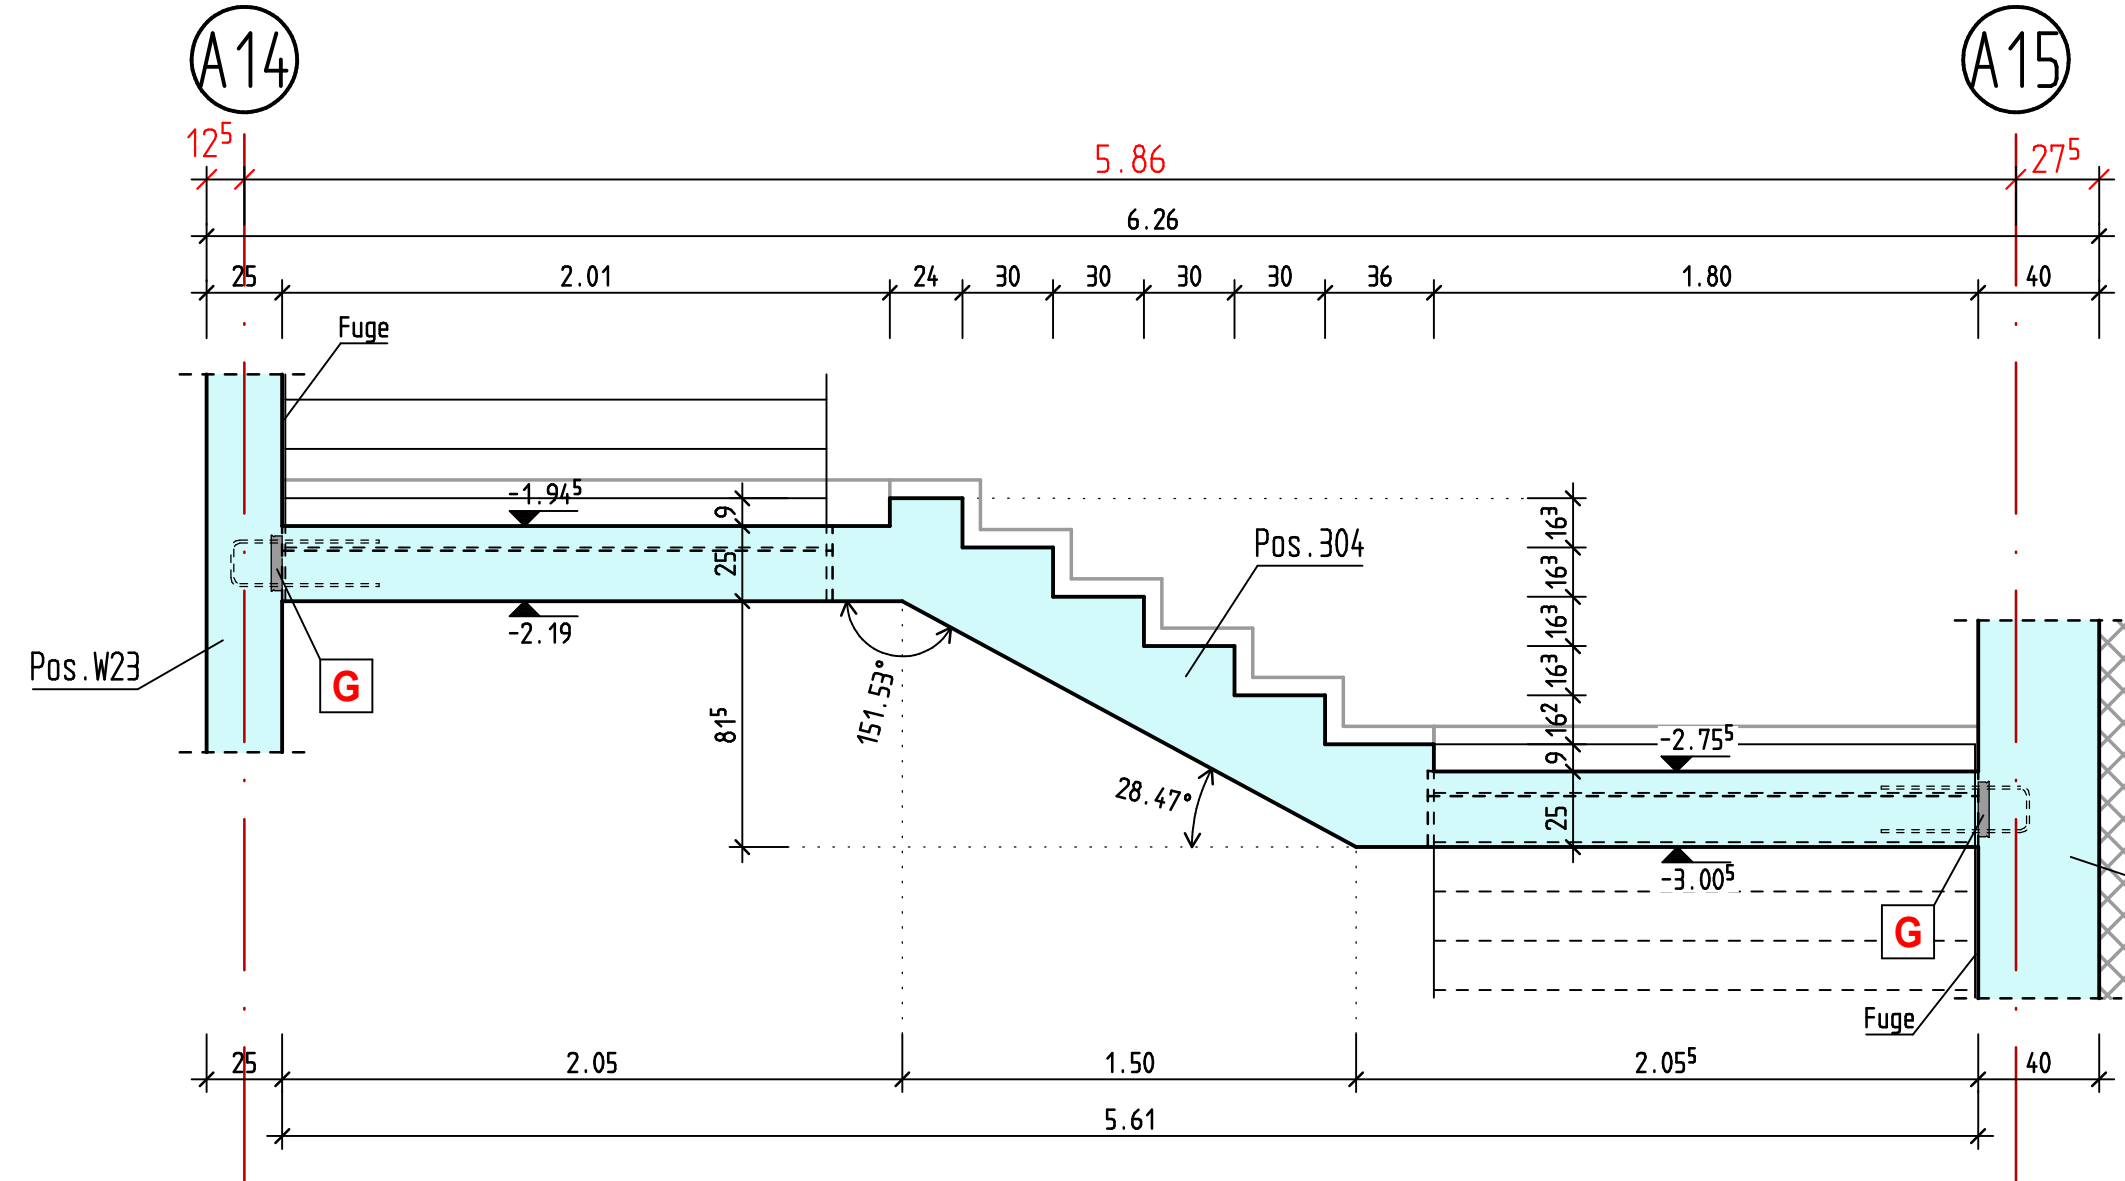


Schnitt 24-24 M.1:25

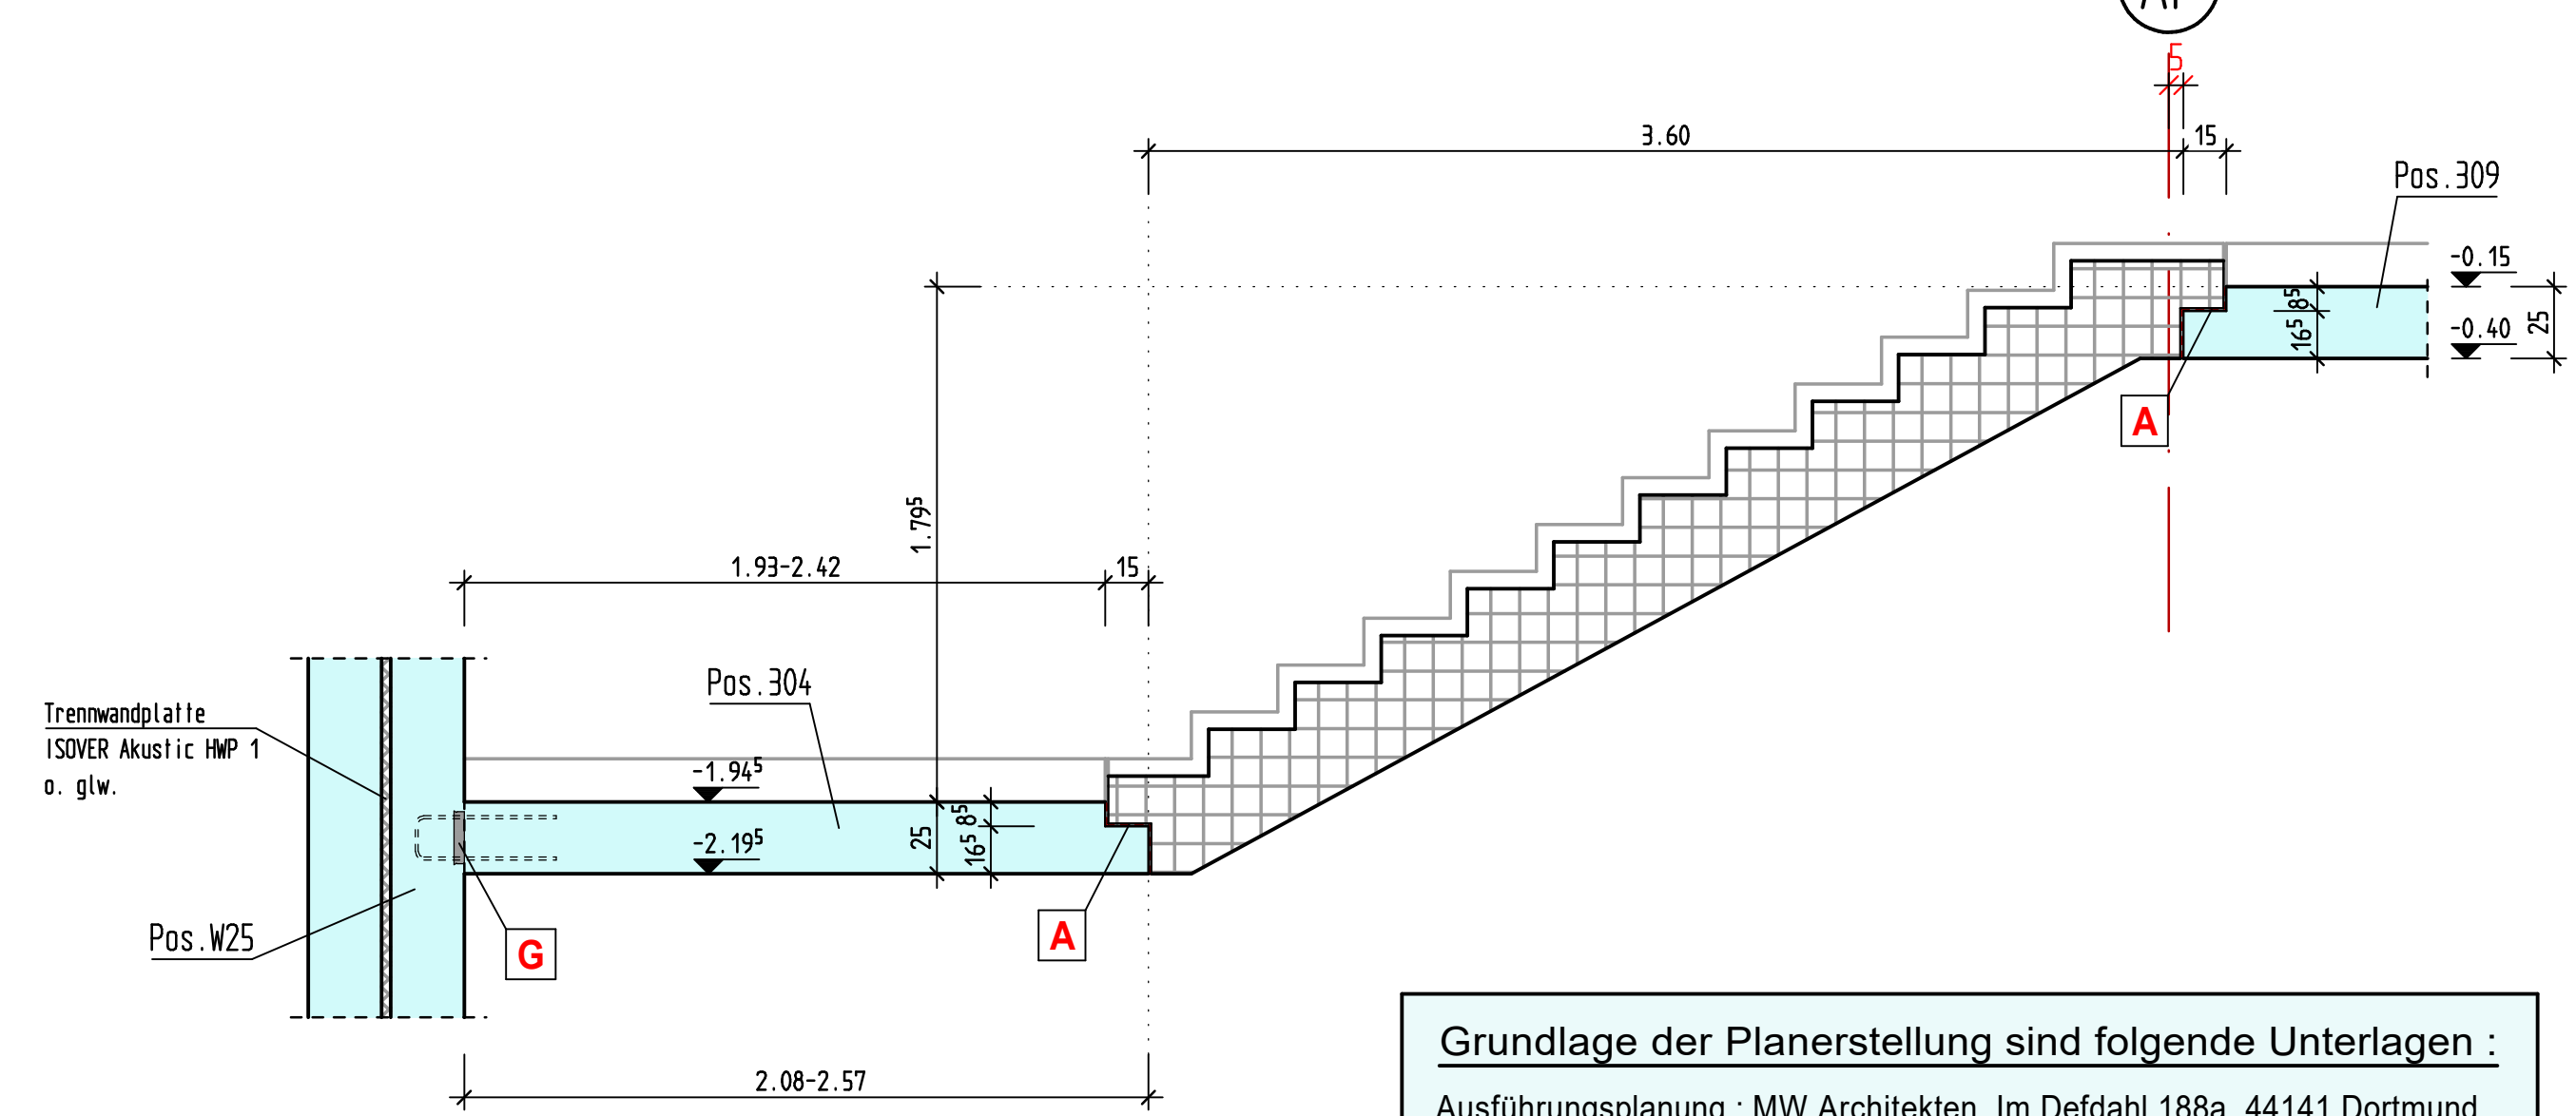

Grundlage der Planerstellung sind folgende Unterlagen :
Ausführungsplanung : MW Architekten, Im Delfdahl 188a, 44141 Dortmund
Stand : Okt./Nov. 2025
Planfreigabe erteilt durch : am :
MW Architekten, Im Delfdahl 188a, 44141 Dortmund / 12.01.2026

Schnitt 25-25 M.1:25

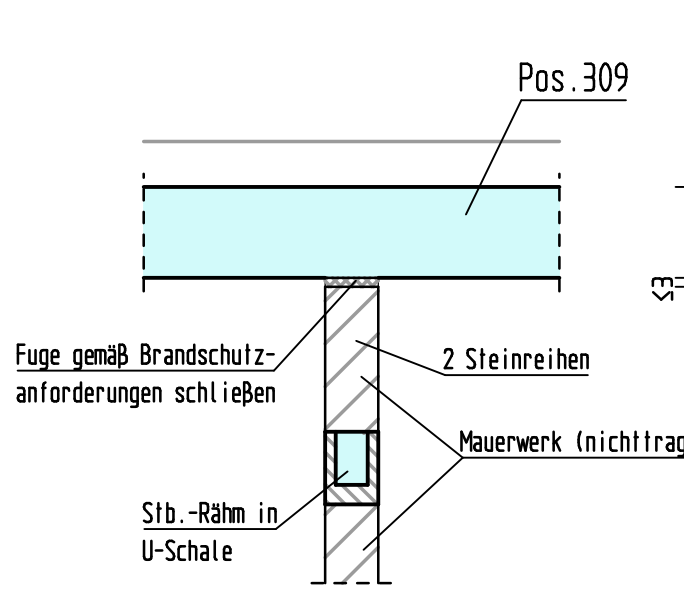

Schnitt Stb.-Stütze Pos.S30/S31 M.1:25

