




Schnitt 13-13 M.1:25

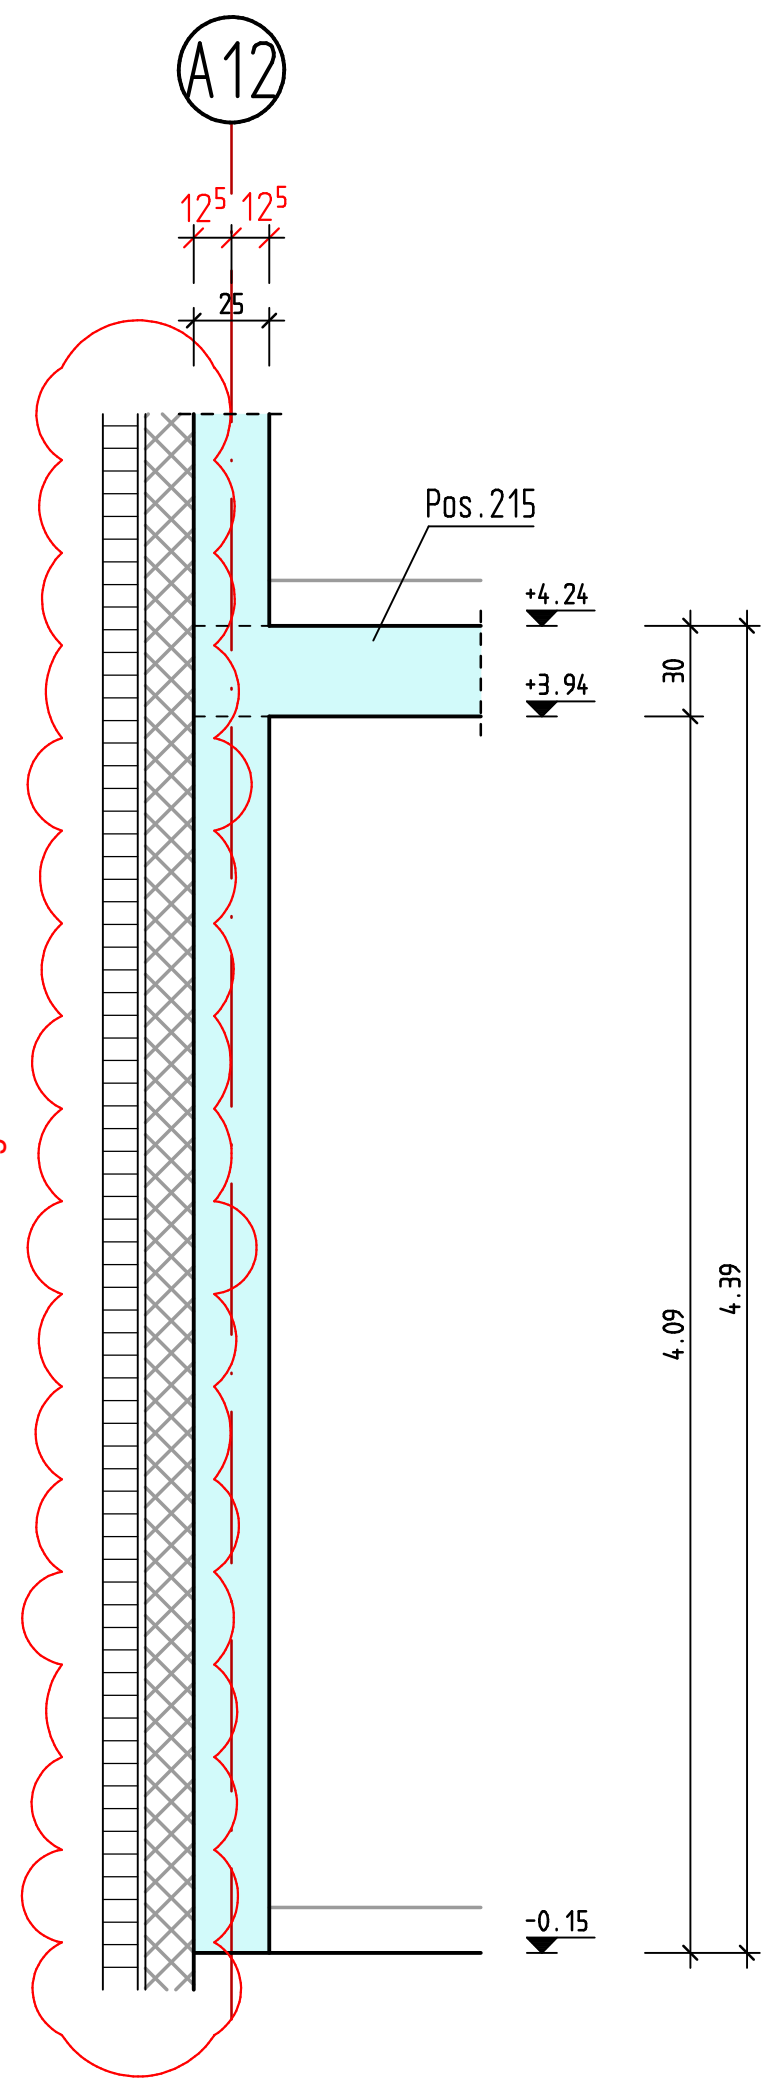


Schnitt 15-15 M.1:25

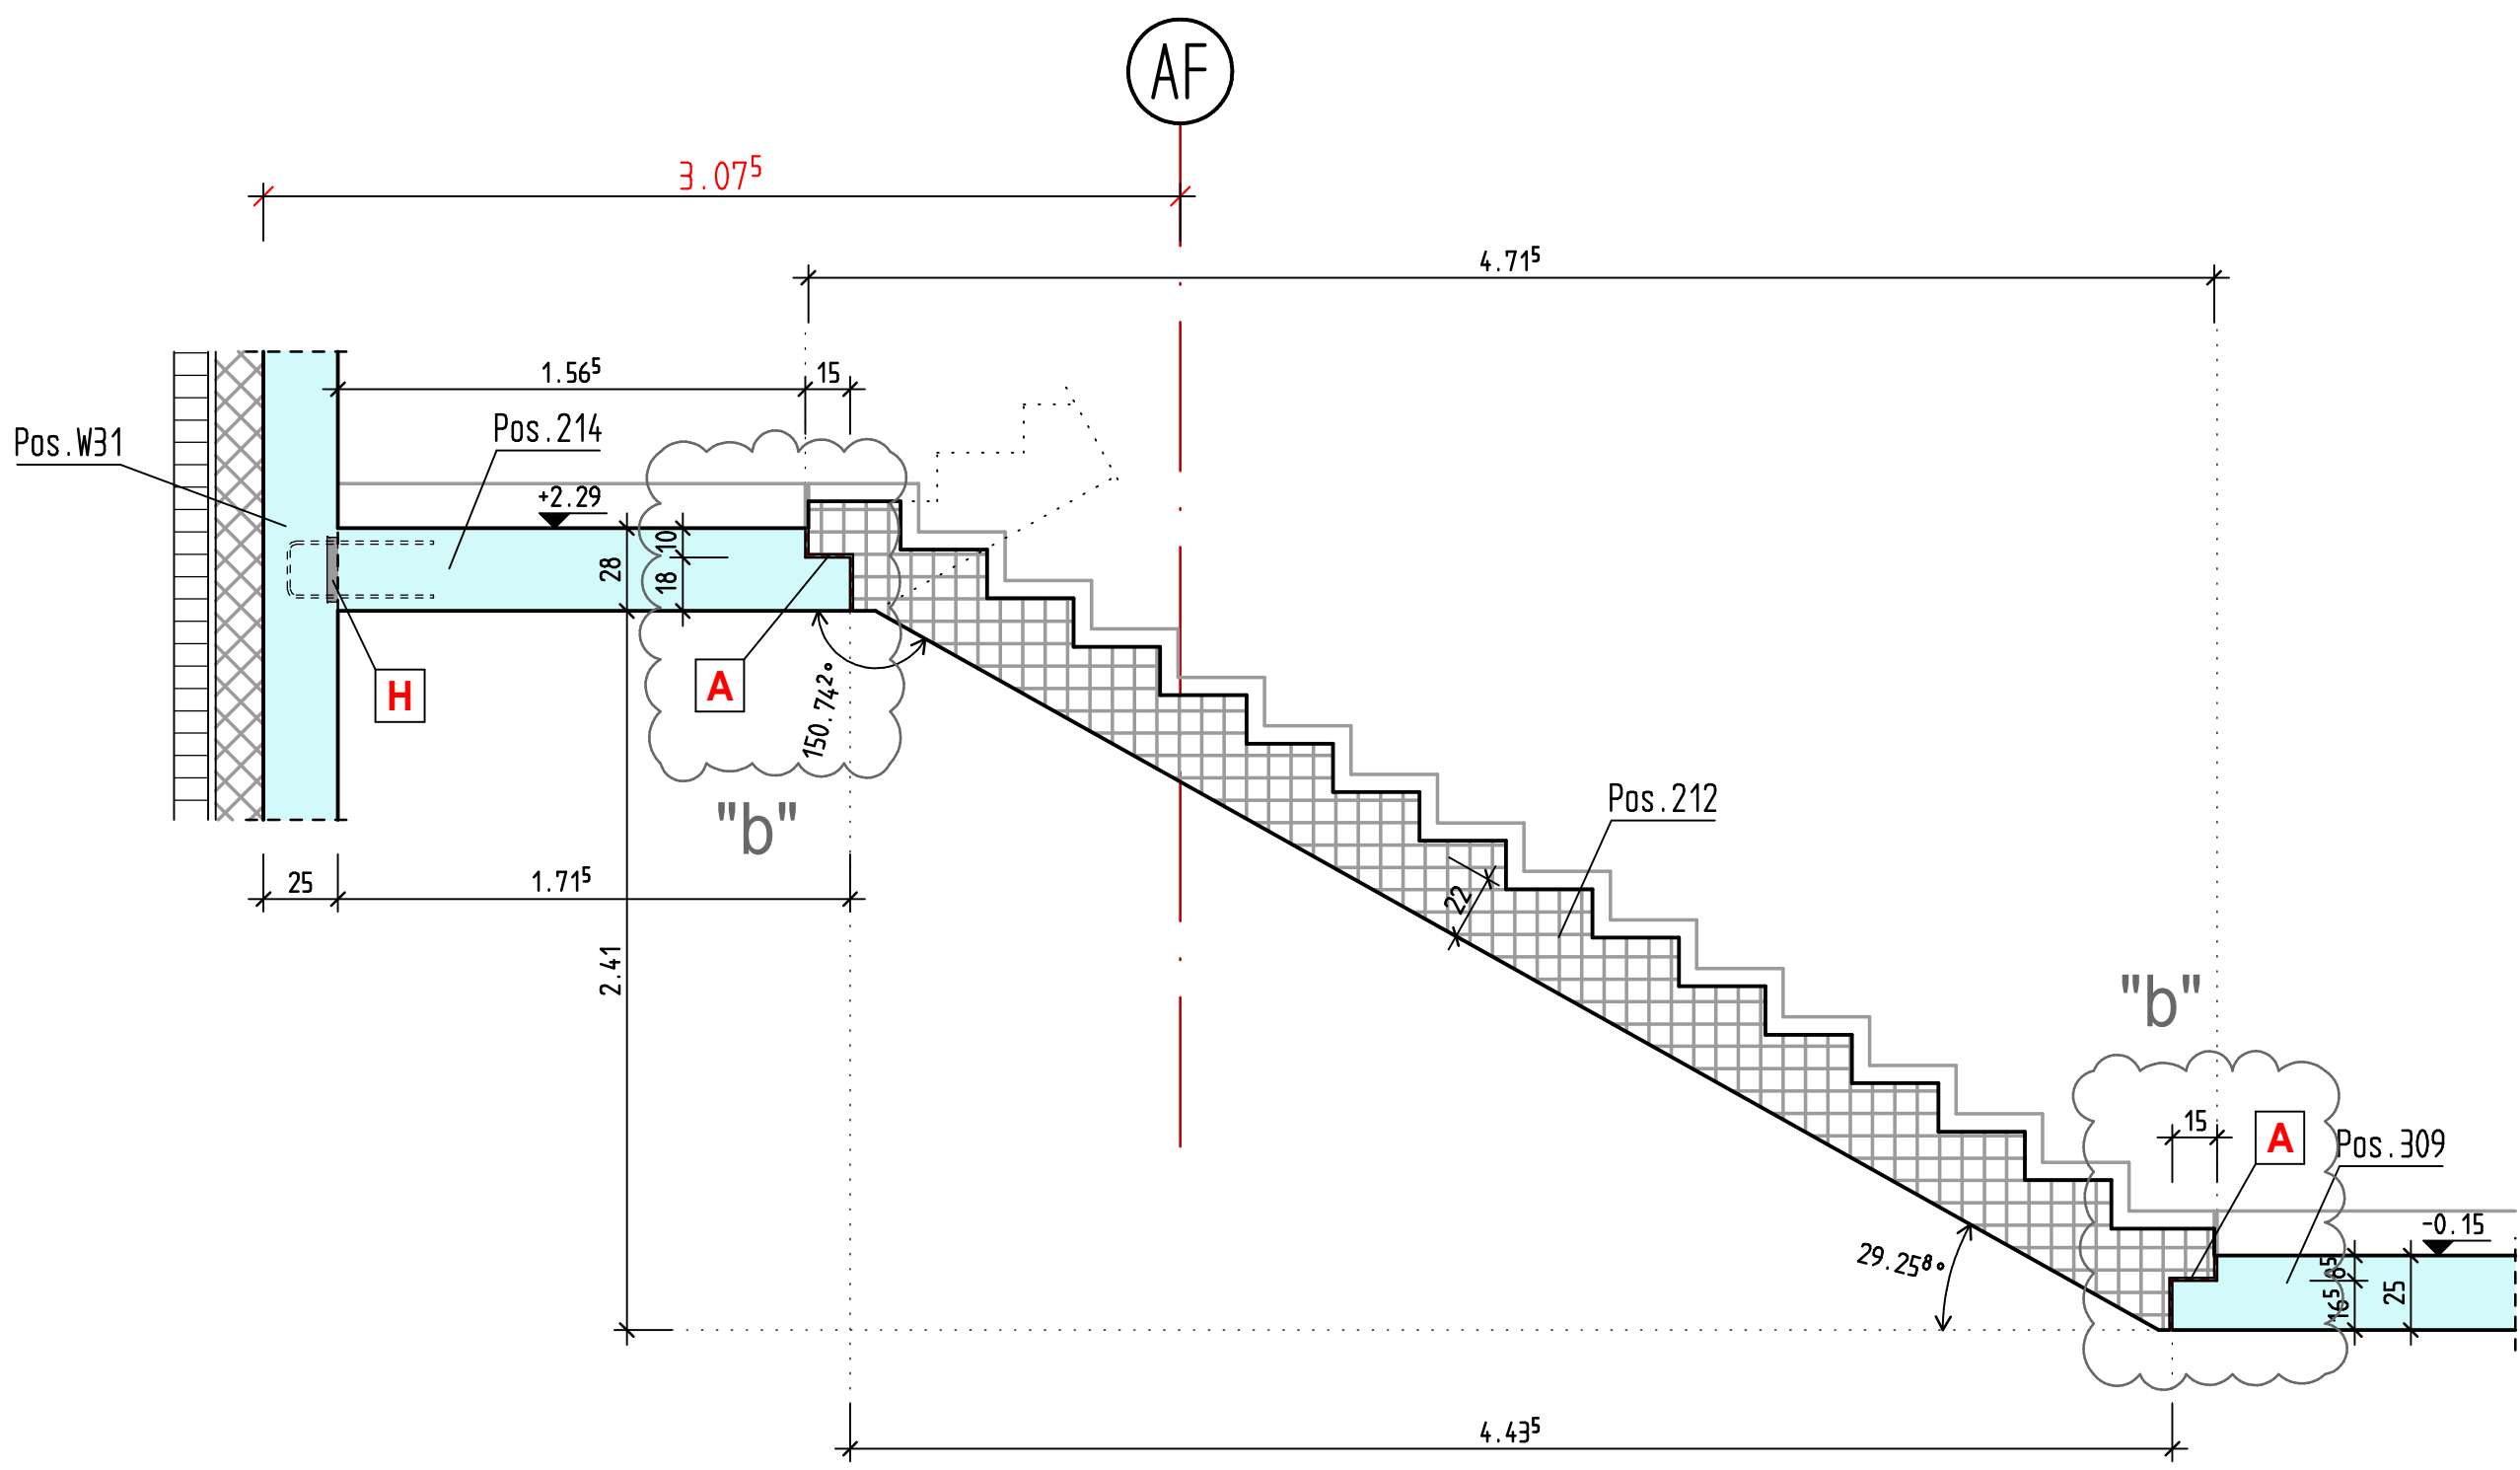


Schnitt 16-16 M.1:25

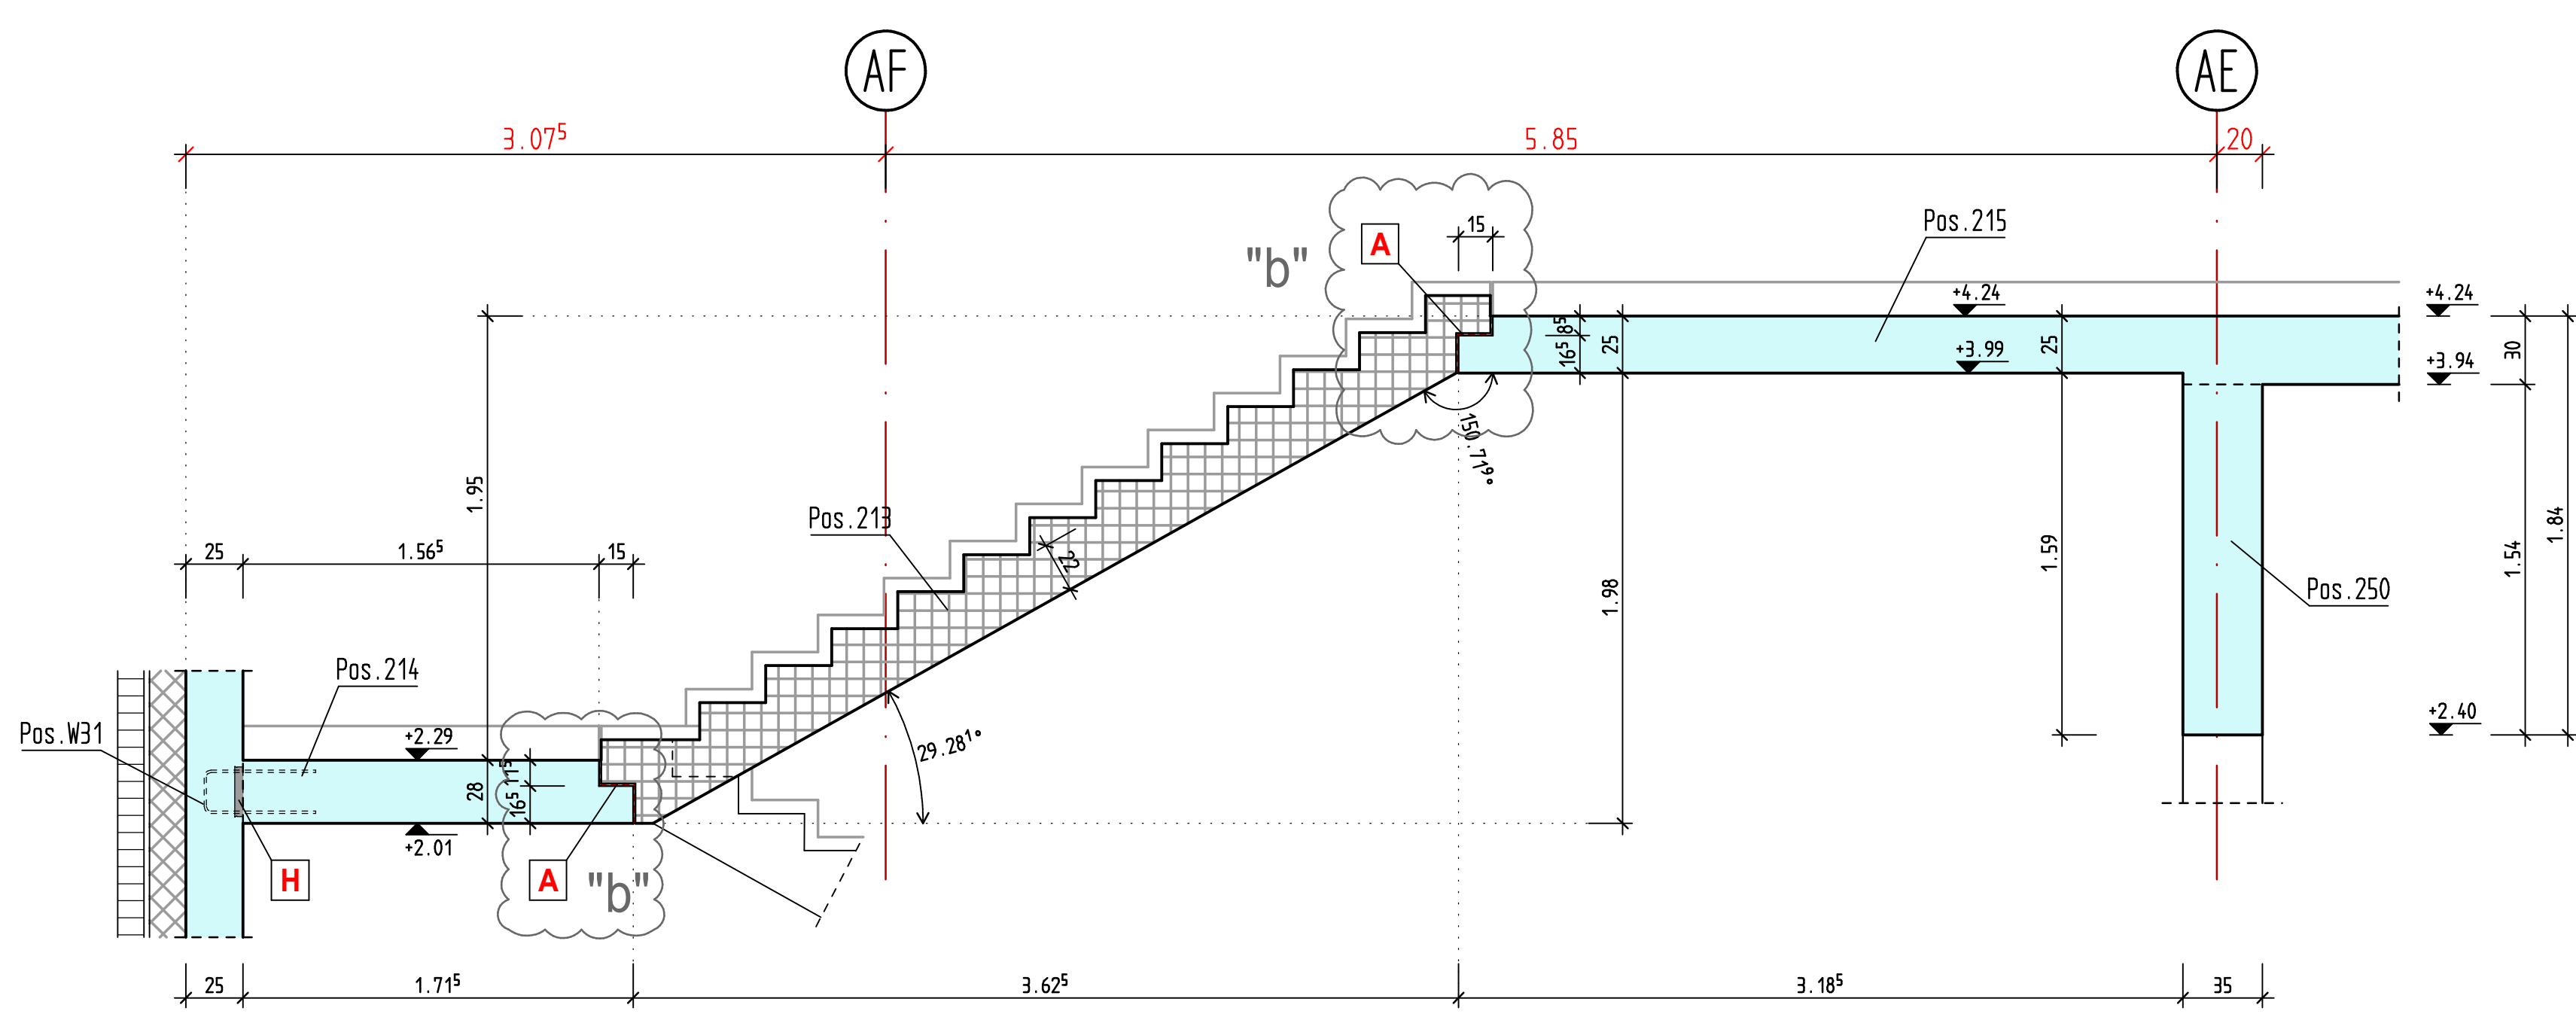


Schnitt 14-14 M.1:25

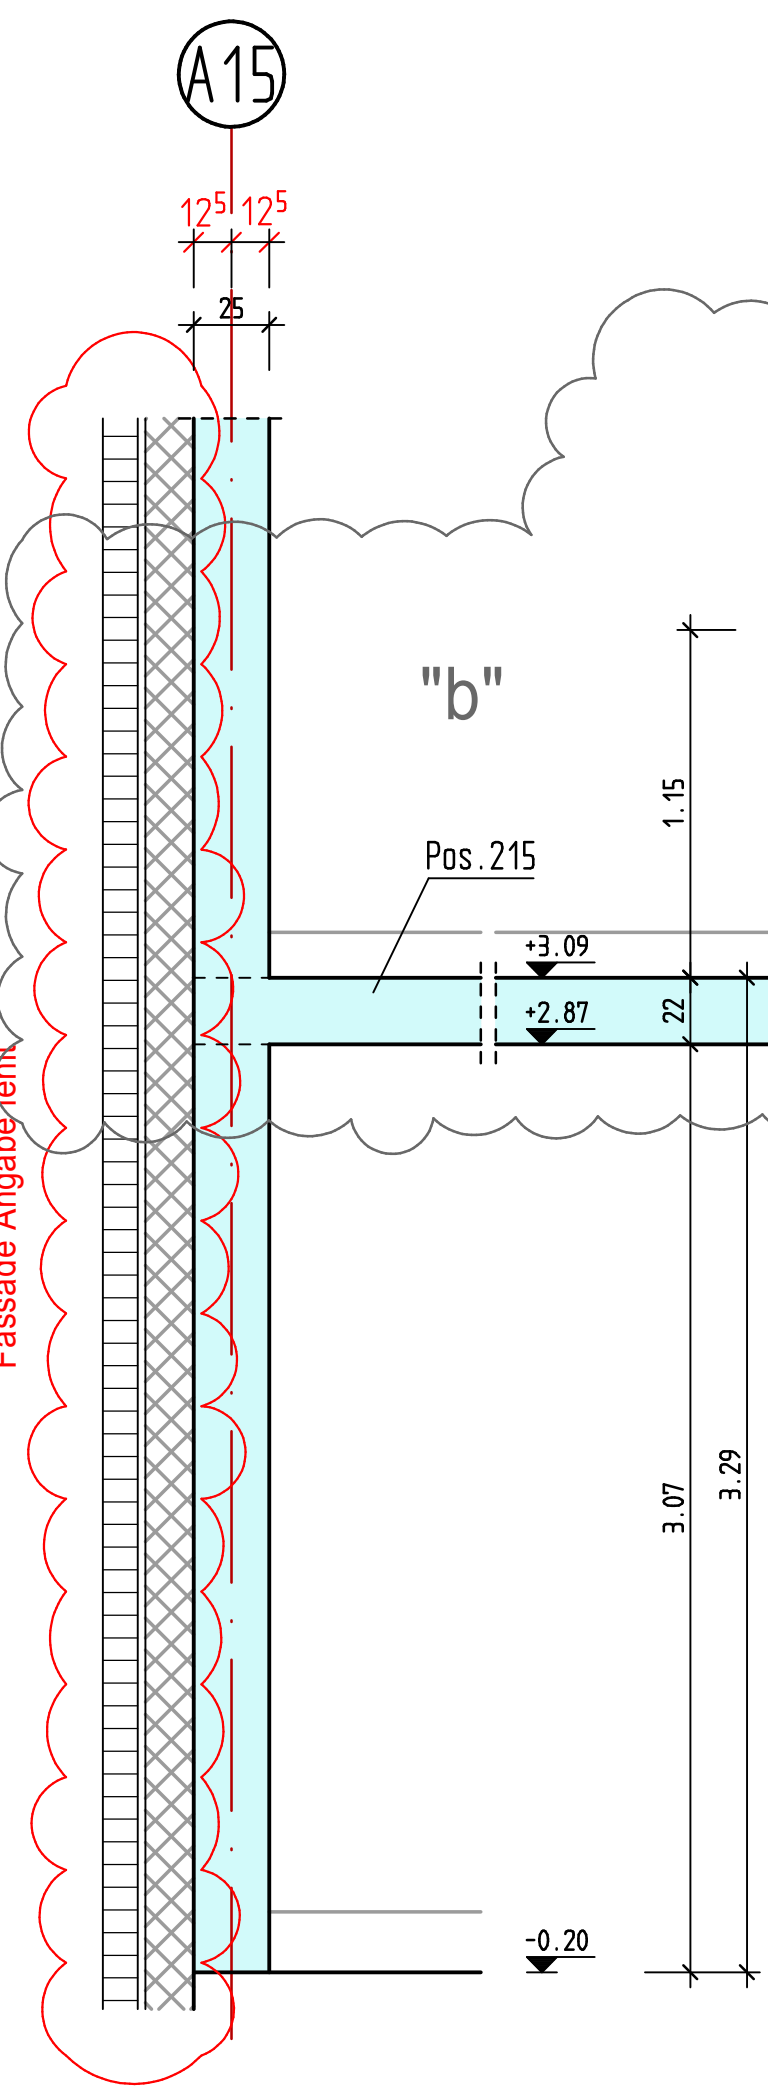


Schnitt 17-17 M.1:25

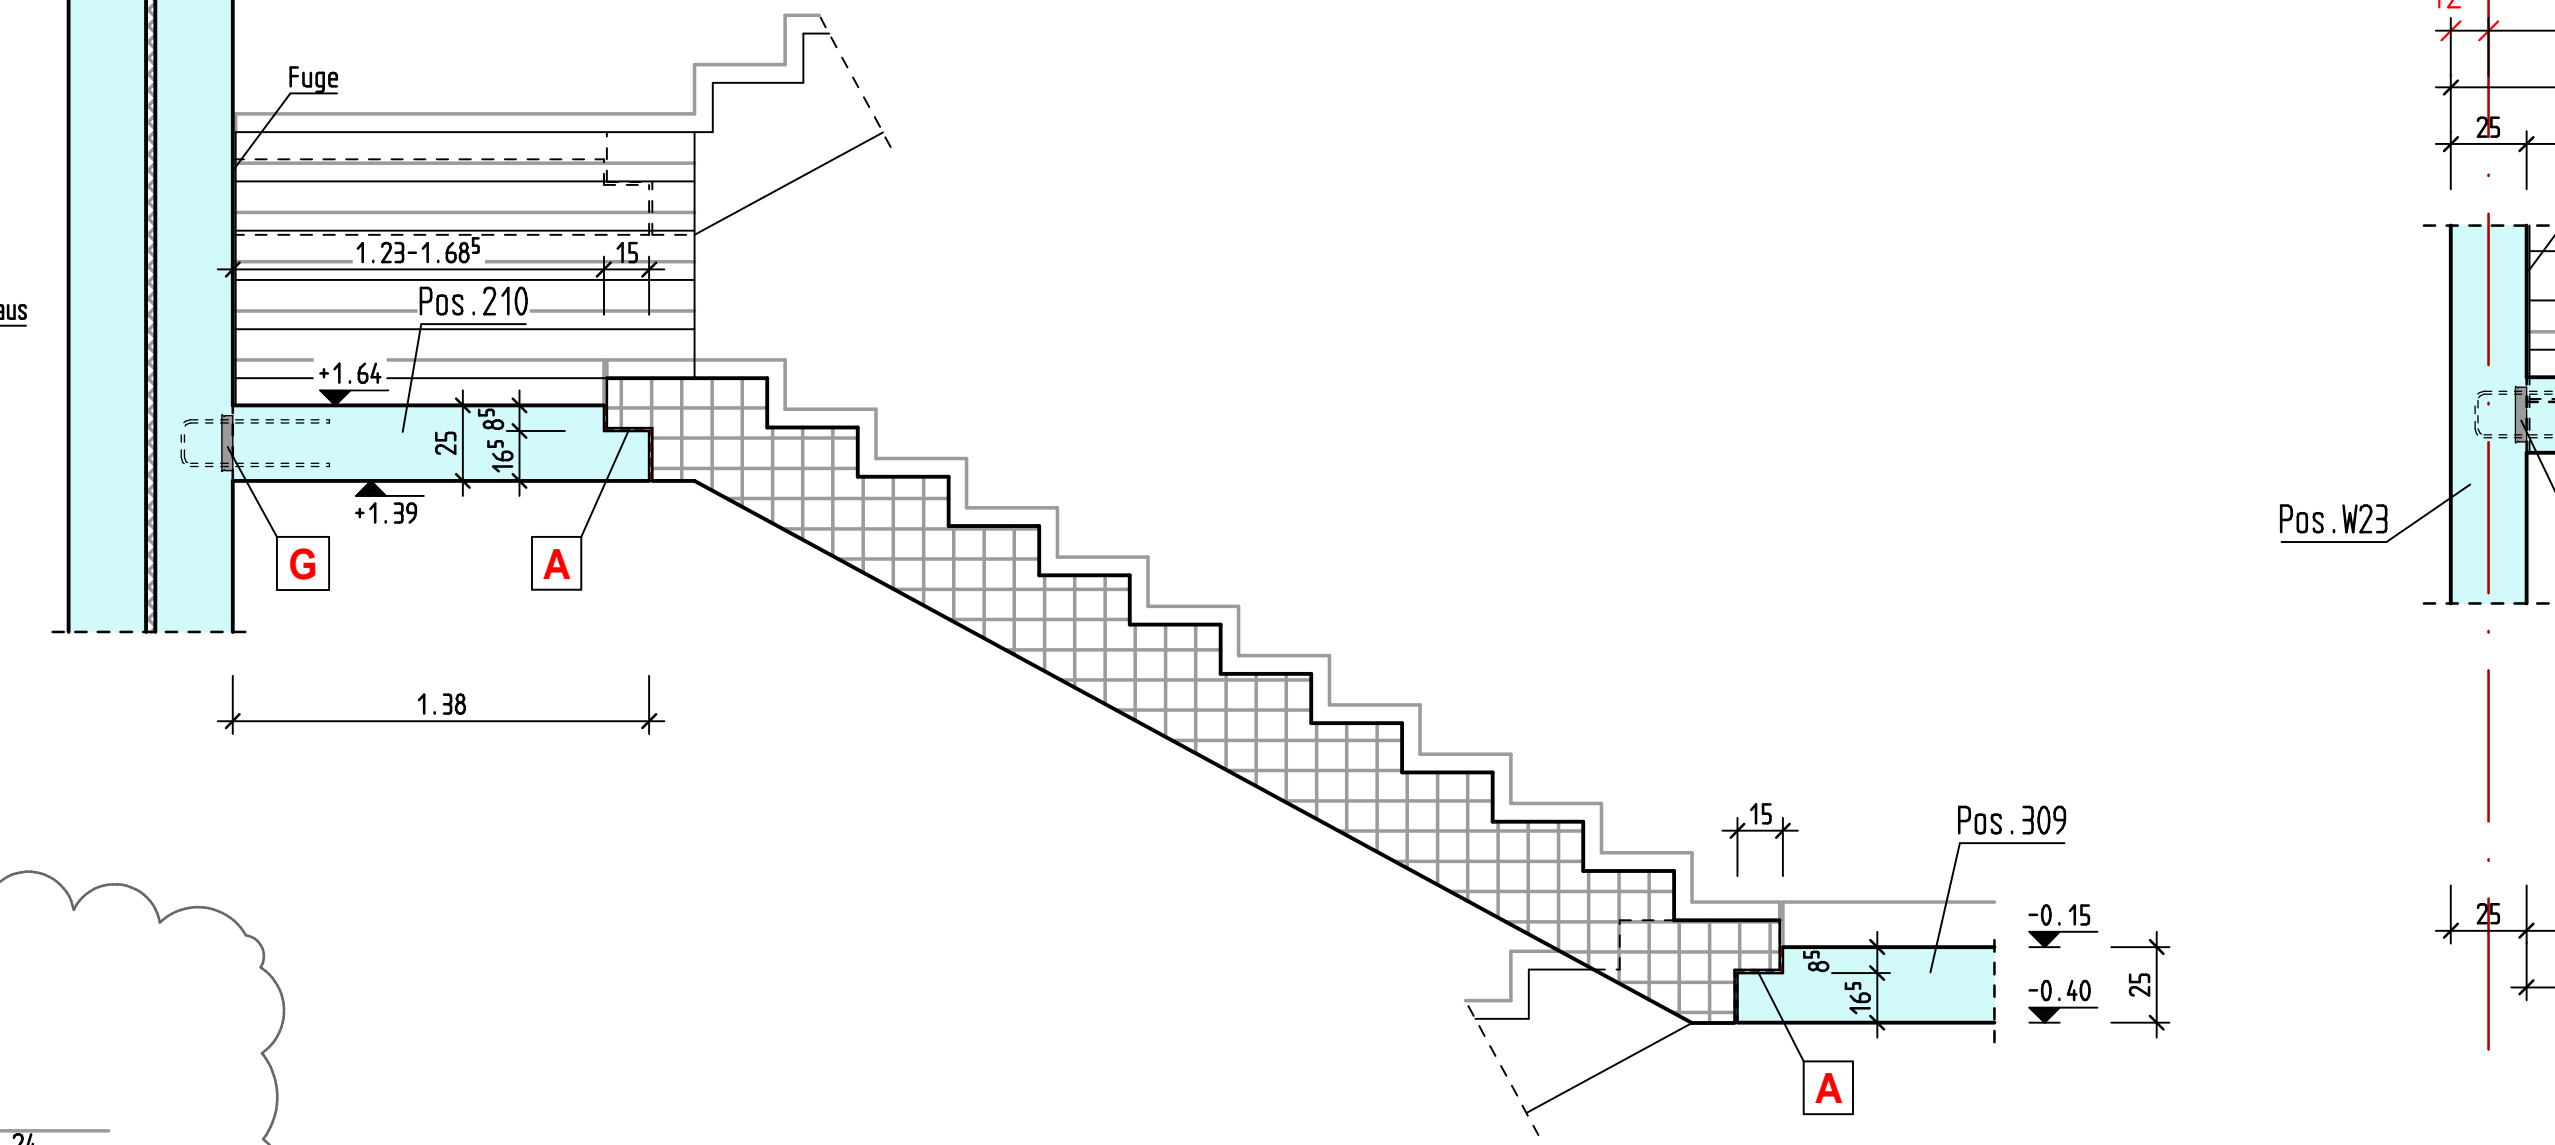


Schnitt 18-18 M.1:25

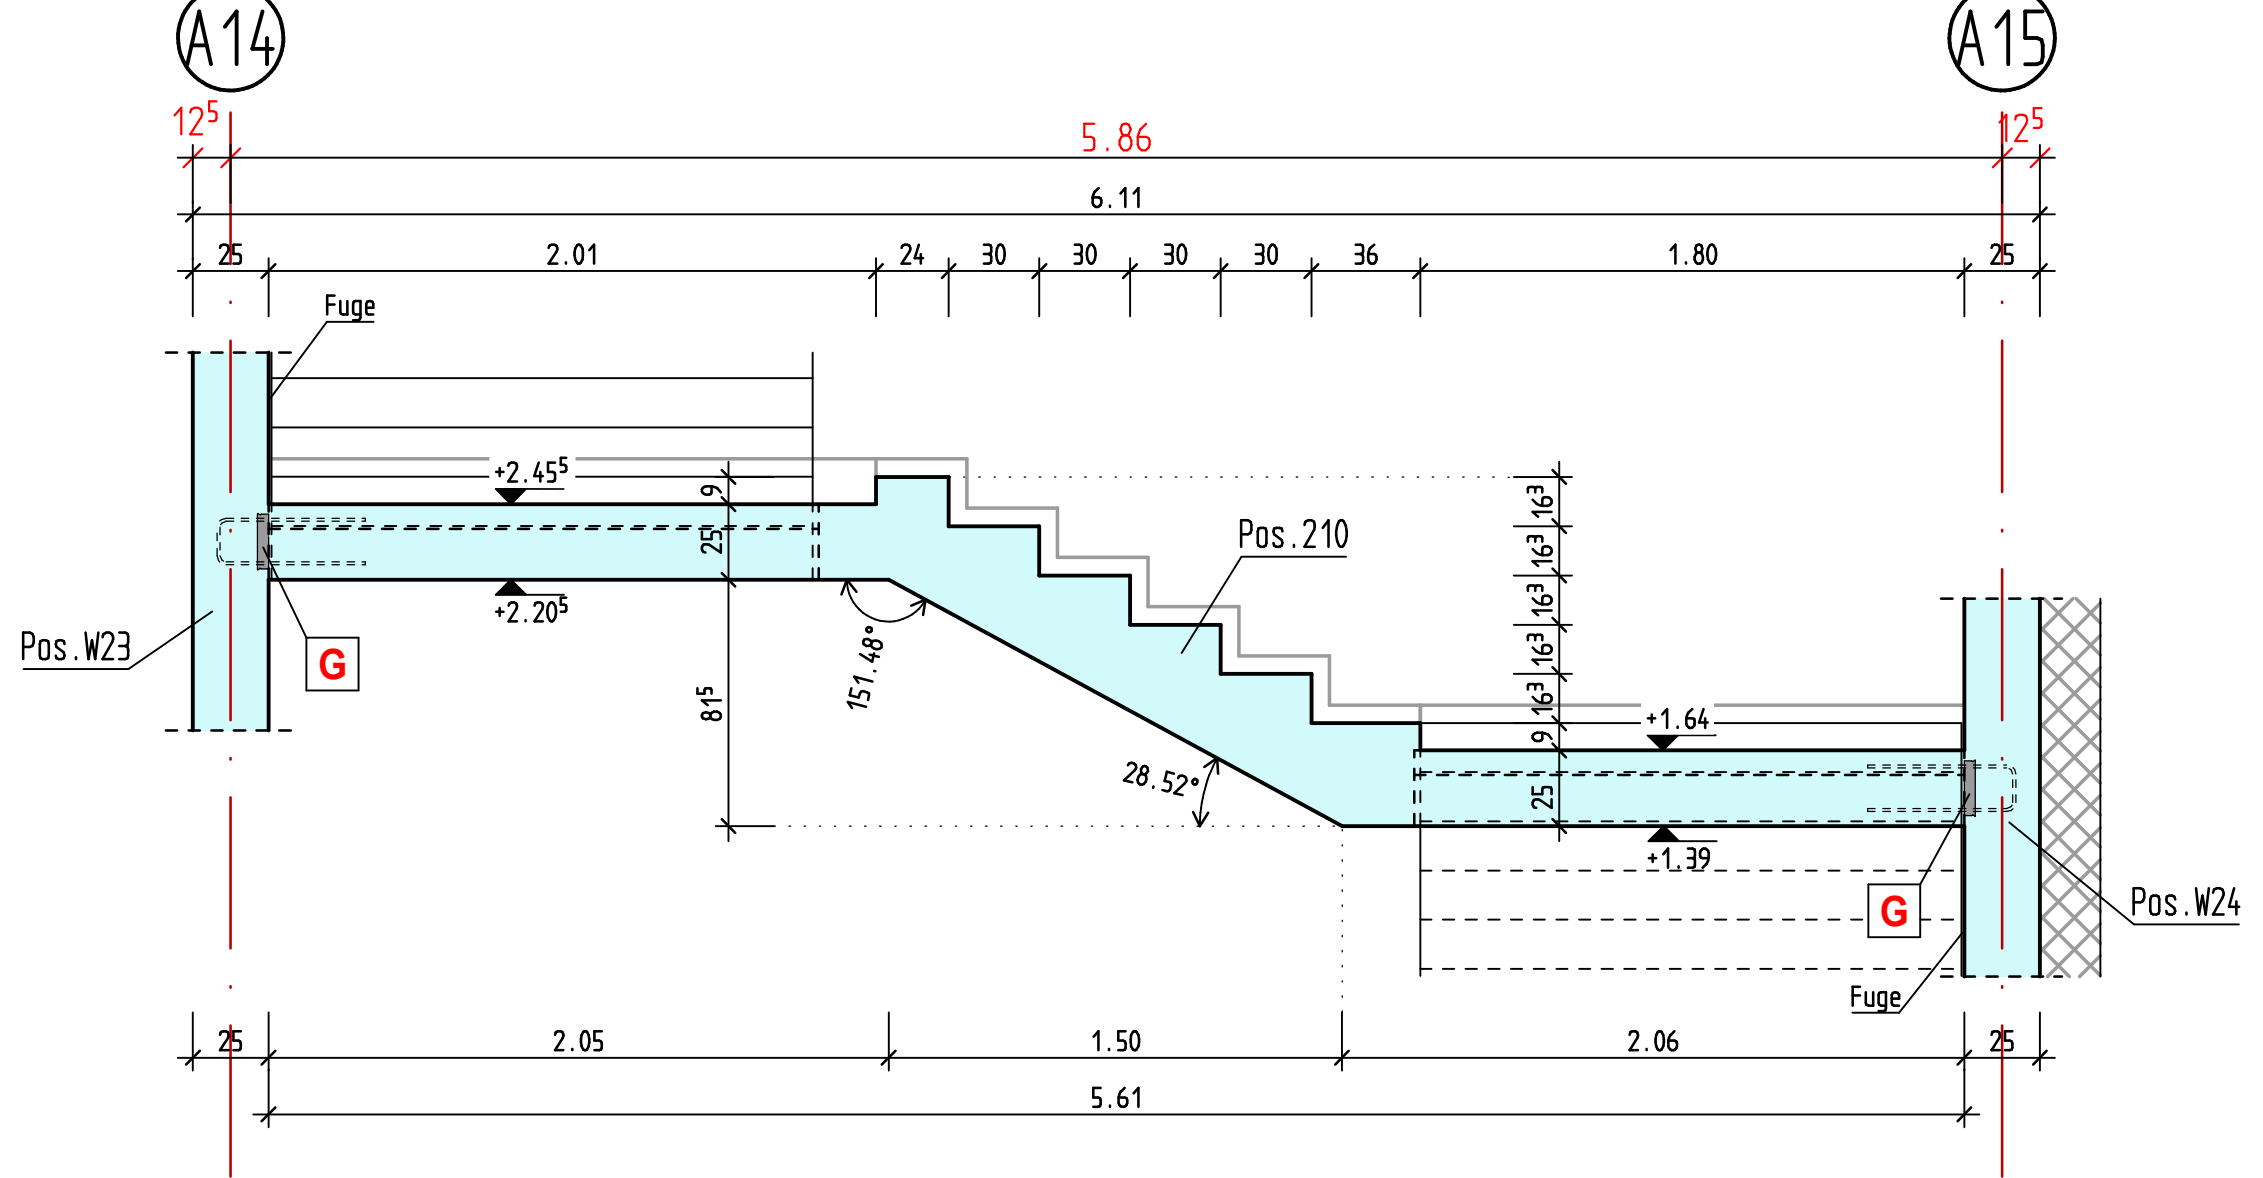


Schnitt 19-19 M.1:25

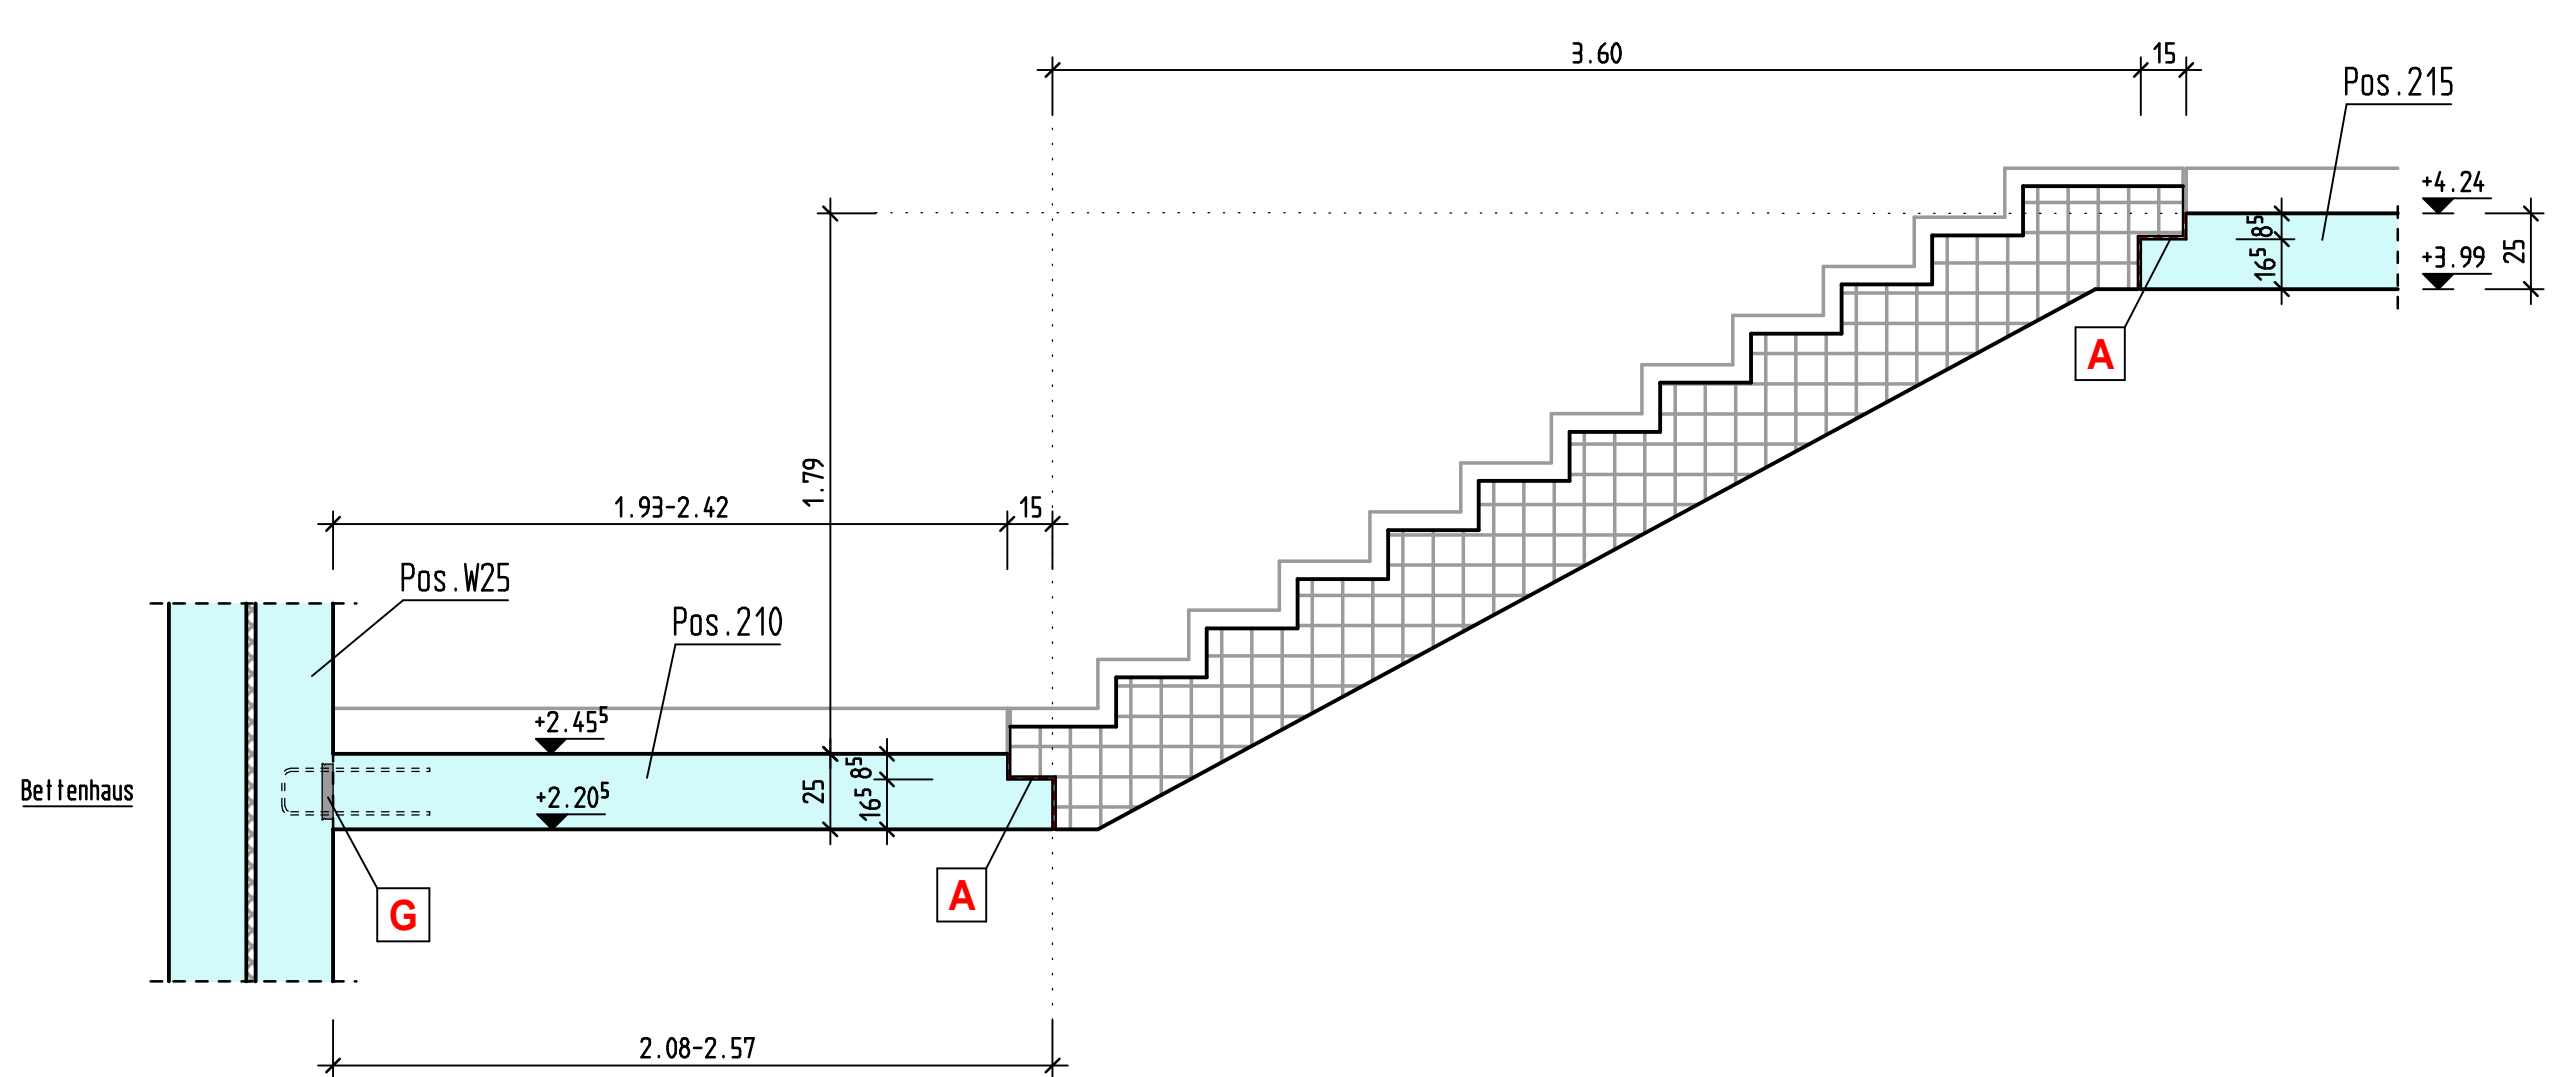


Schnitt 21-21 M.1:25

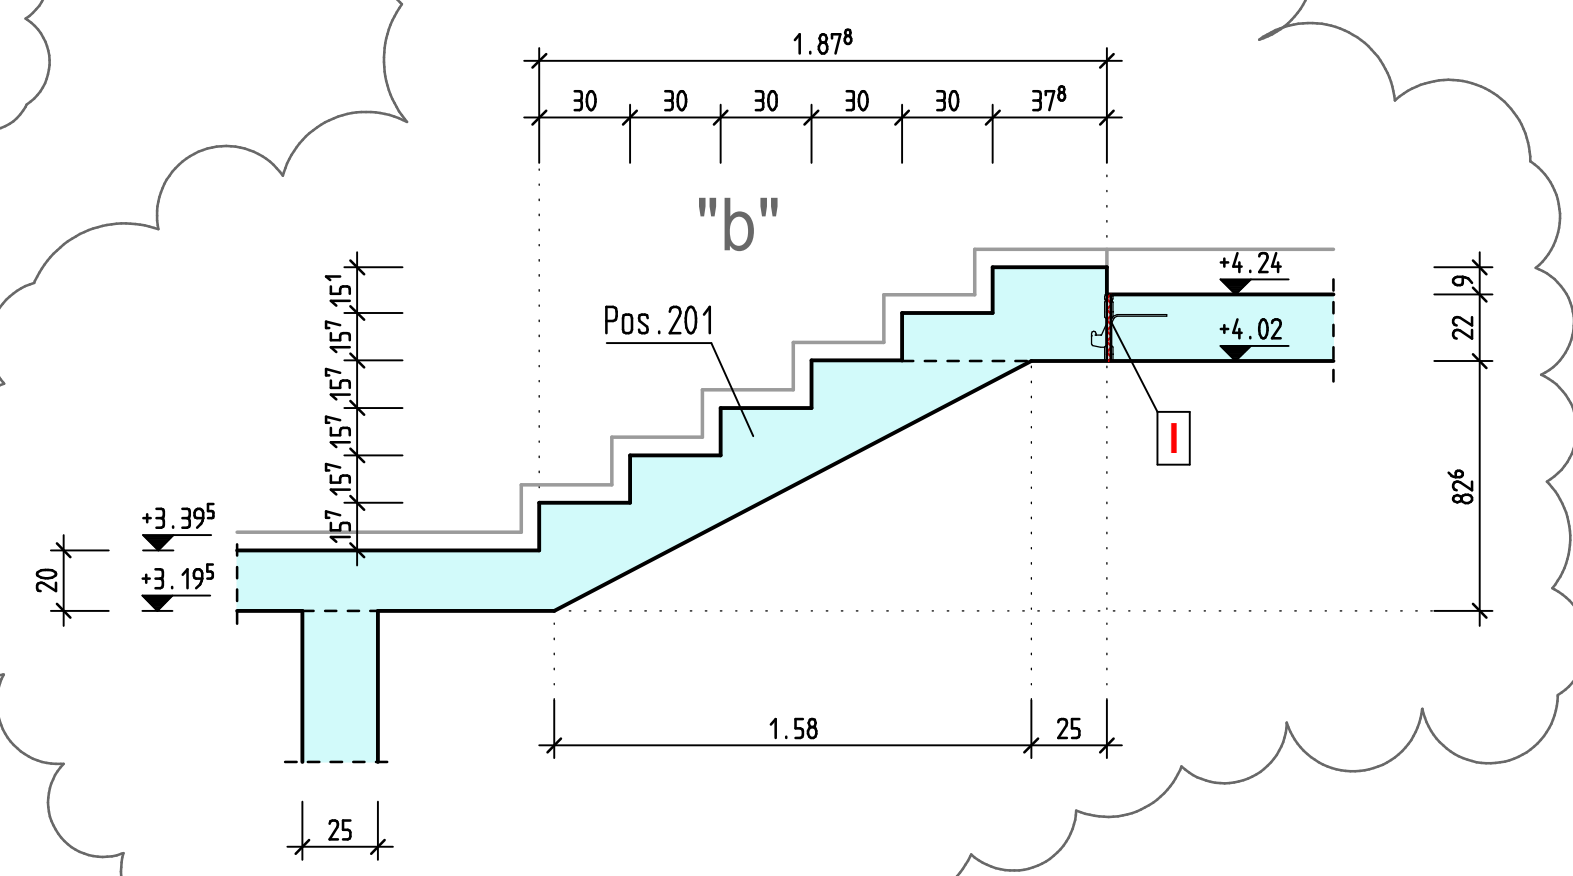


Schnitt 20-20 M.1:25

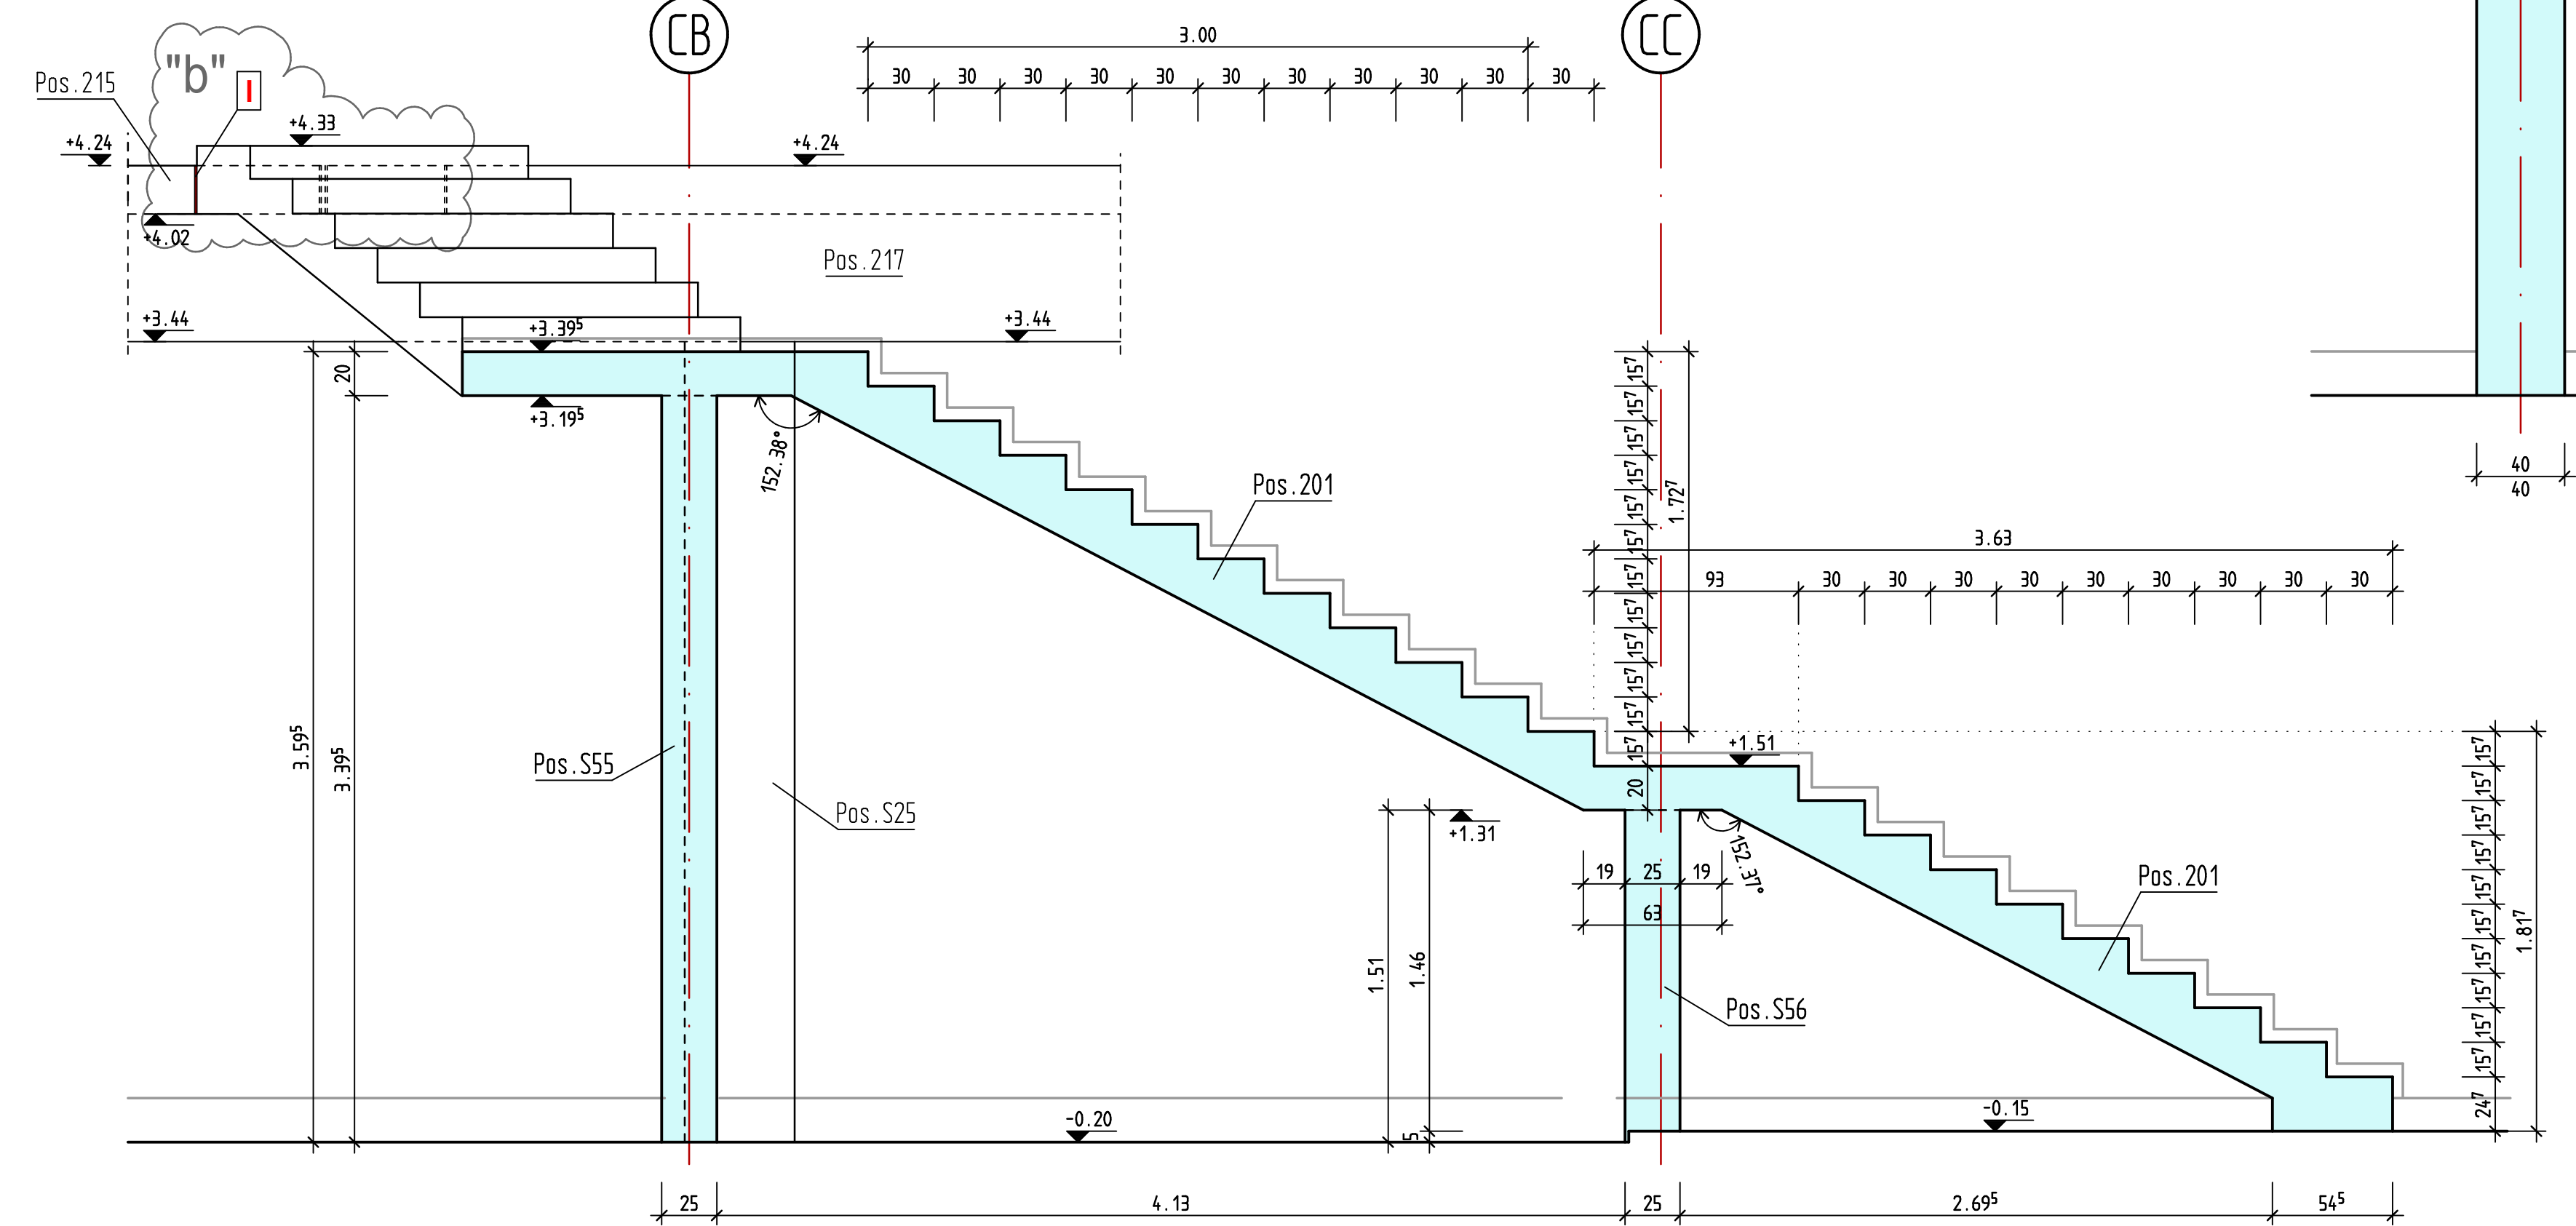


Schnitt Stb.-Stütze Pos.S27 M.1:25

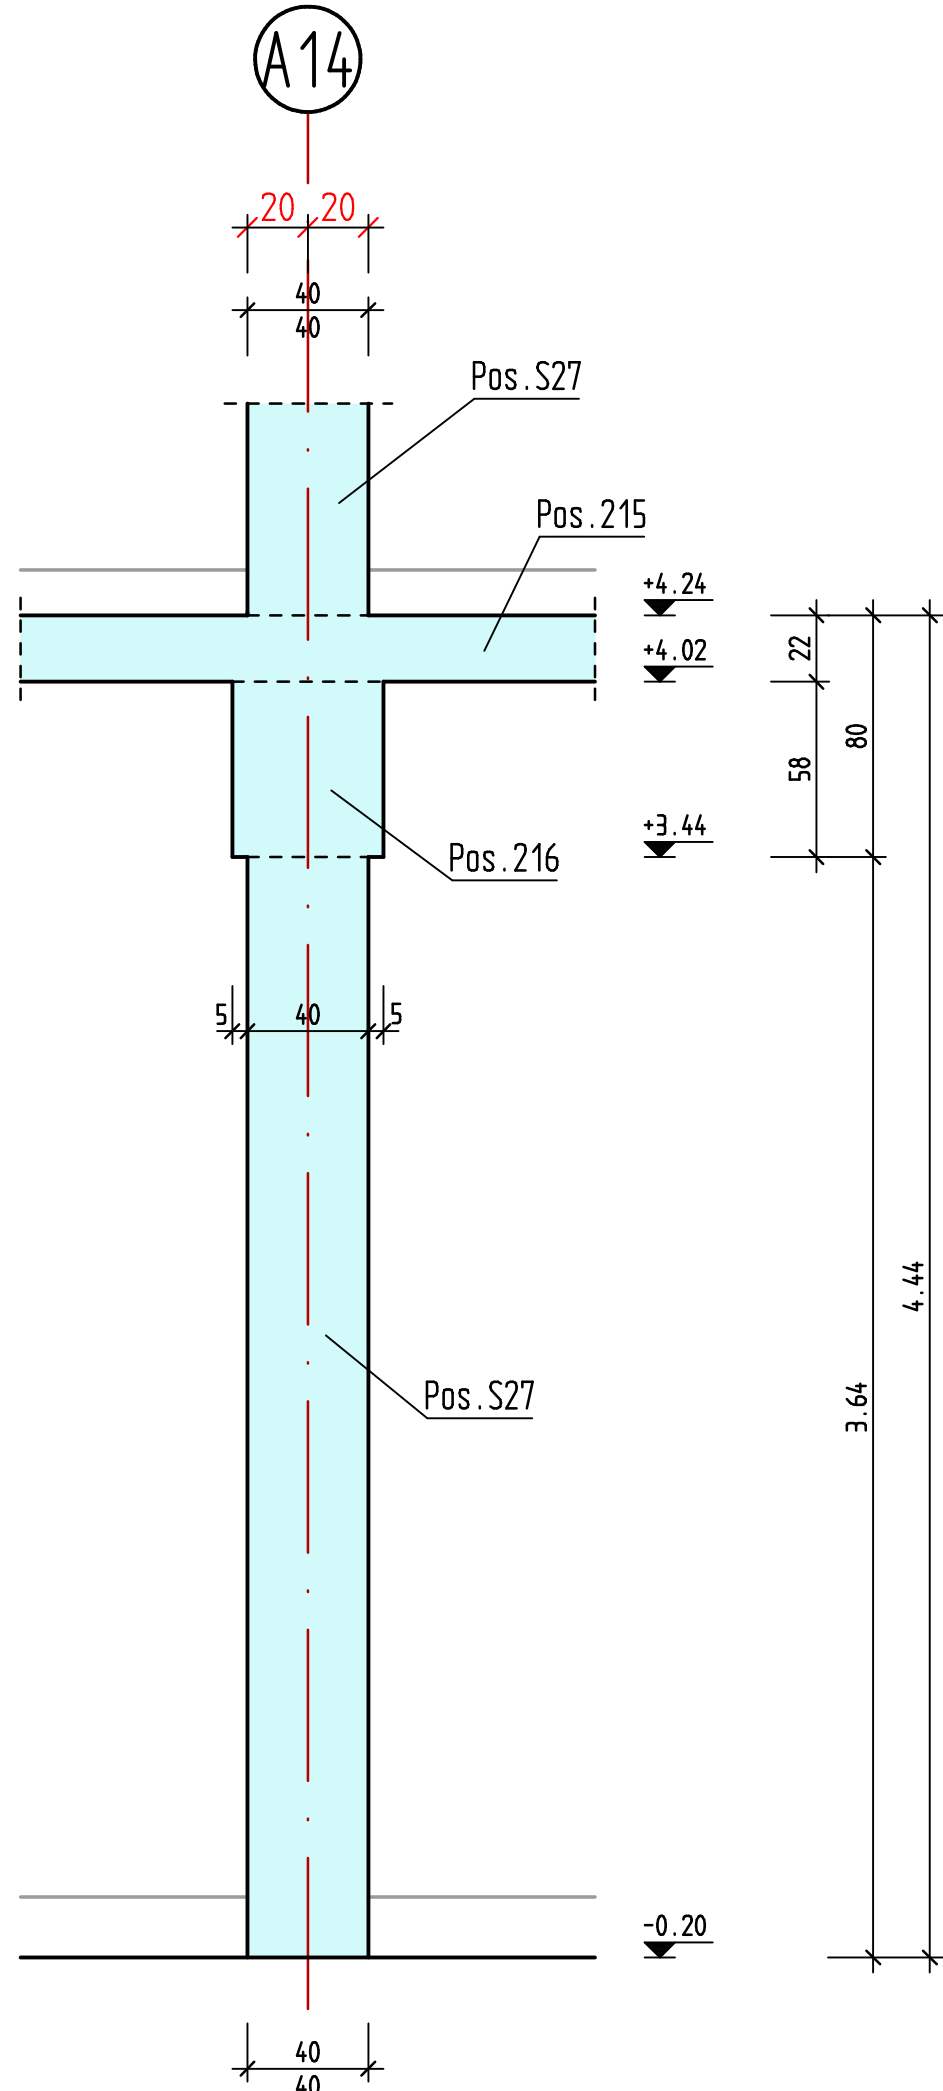


Schnitt Stb.-Stütze Pos.S28 M.1:25

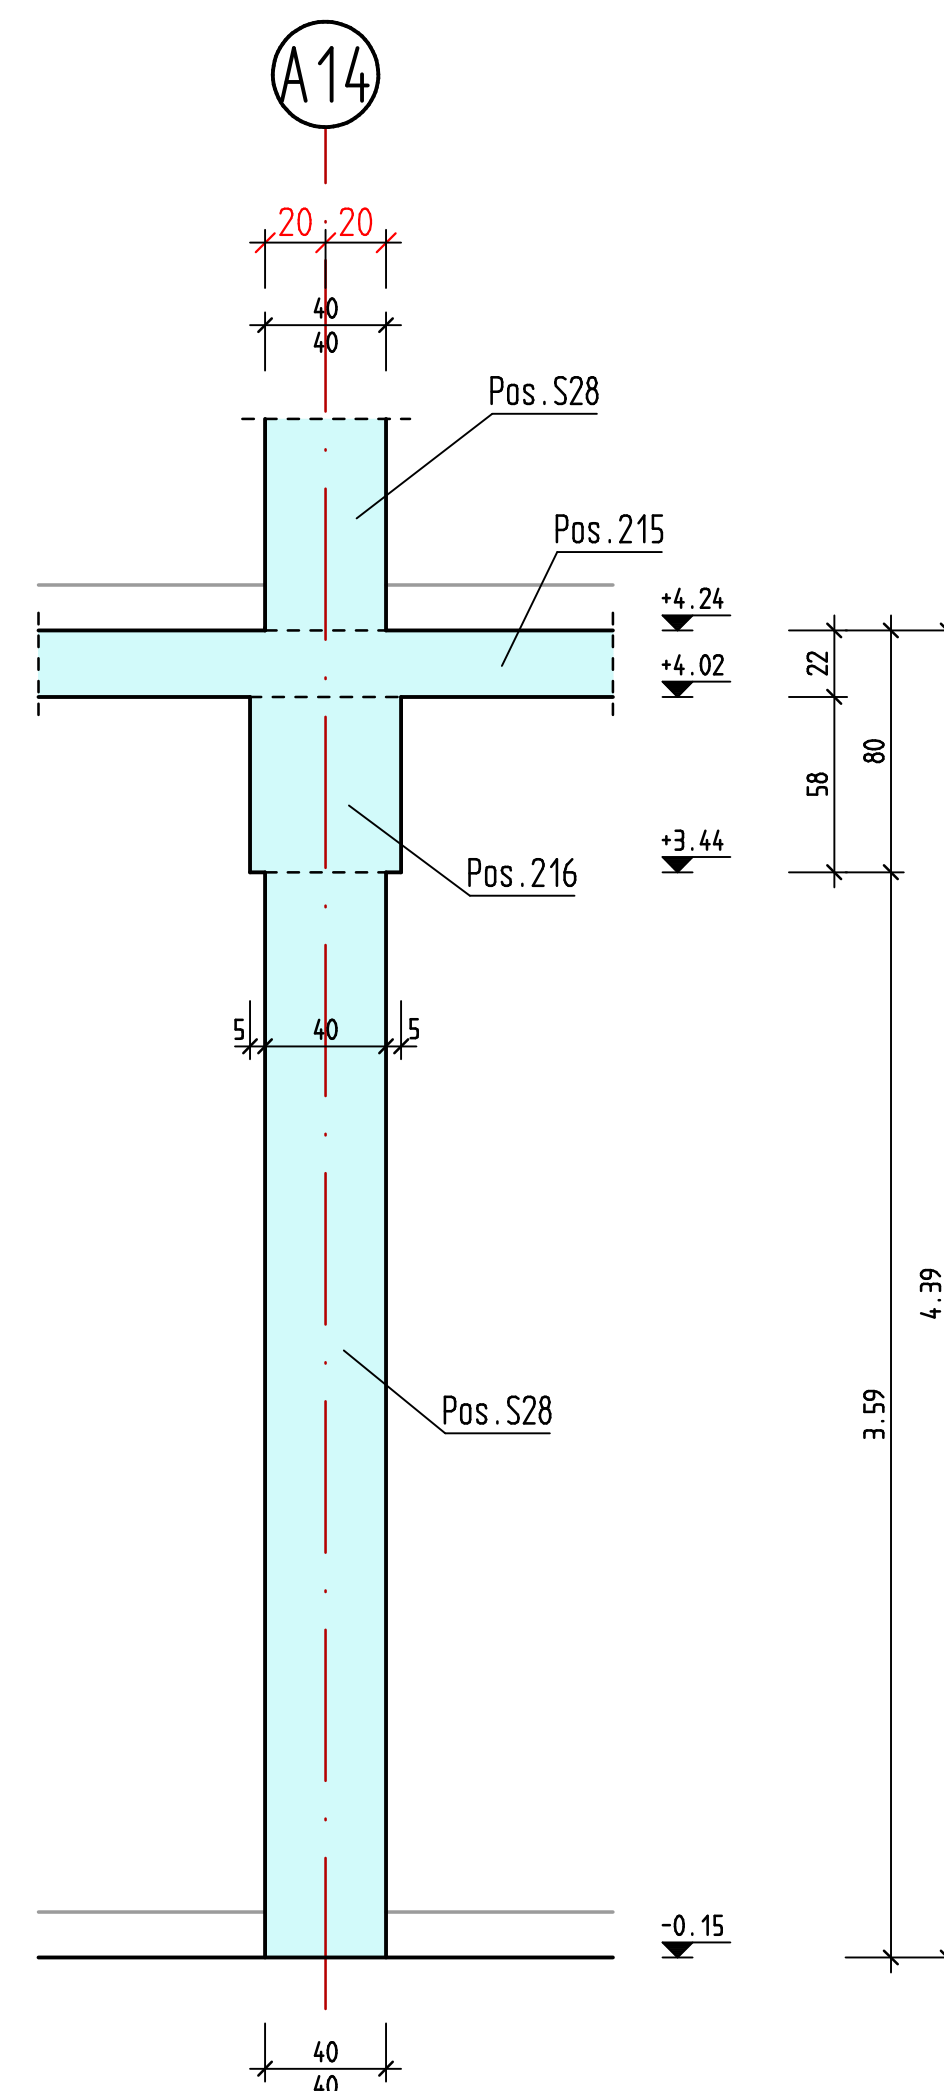

Schnitt Stb.-Stütze Pos.S29 M.1:25

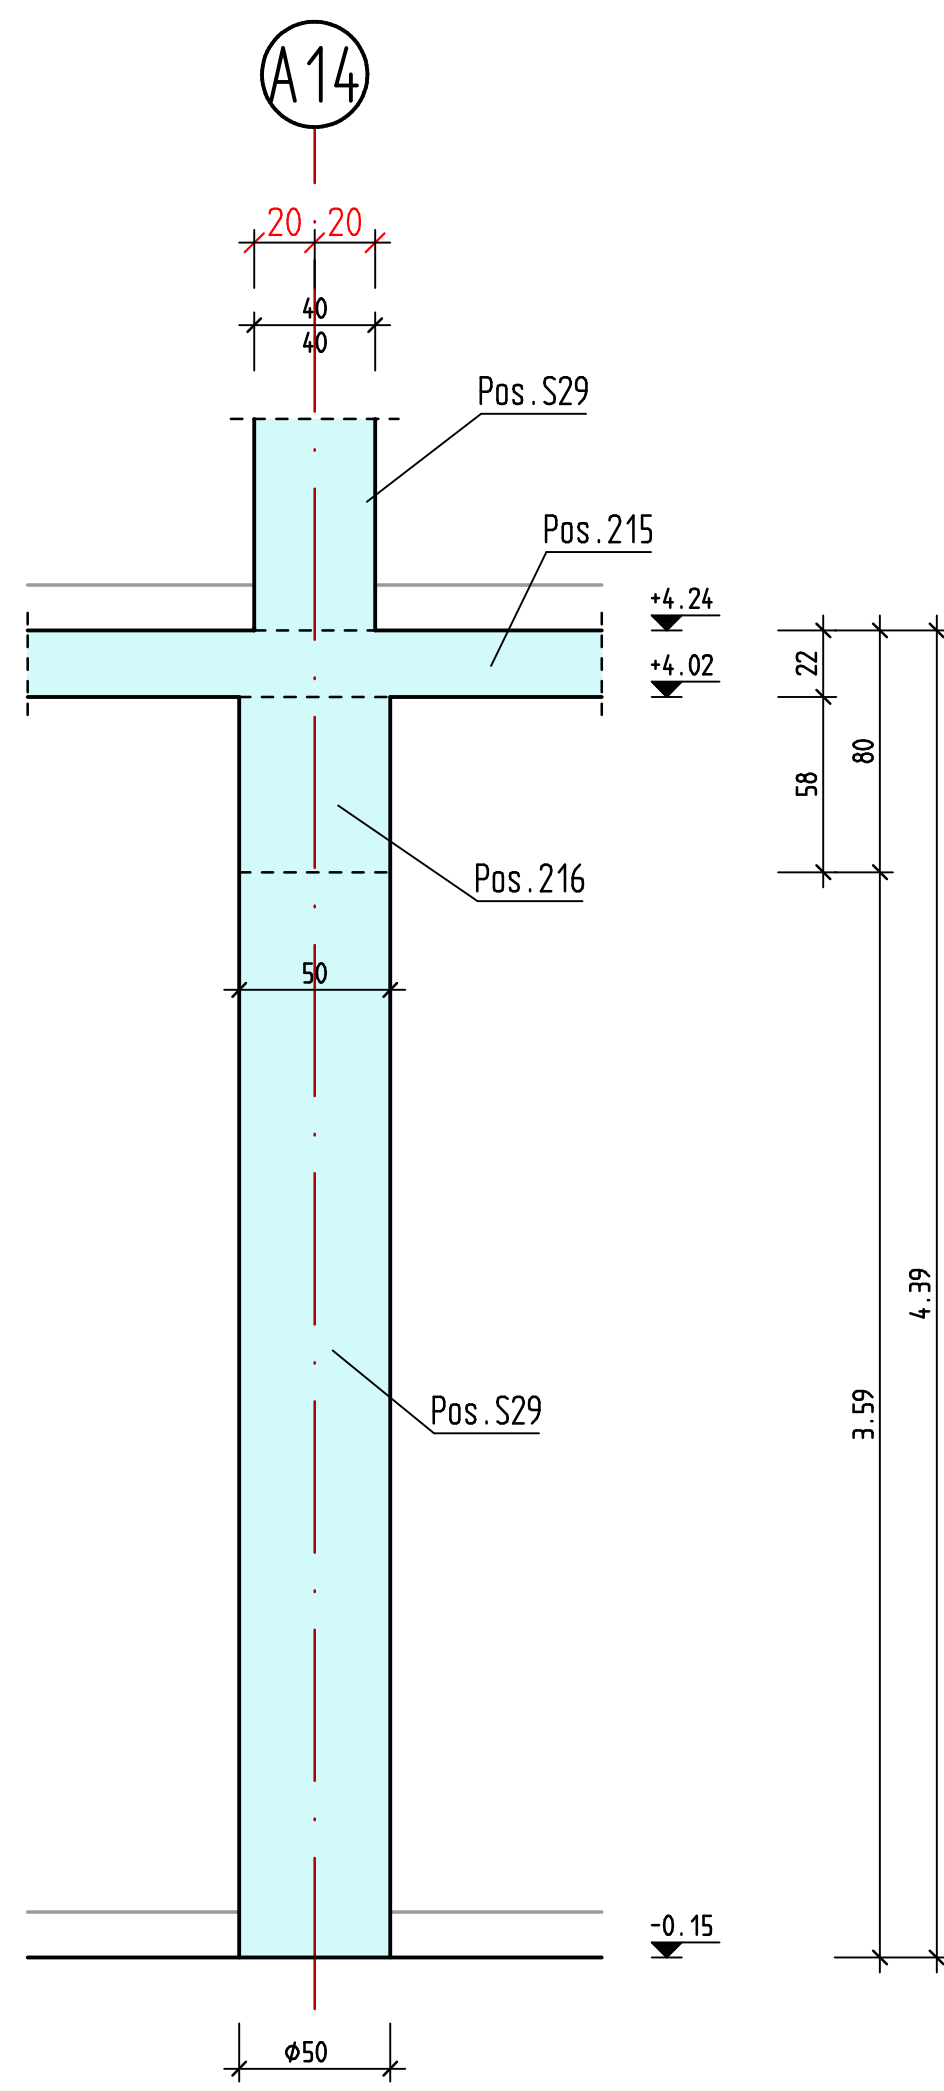

Schnitt Stb.-Stütze Pos.S35+S36 M.1:25

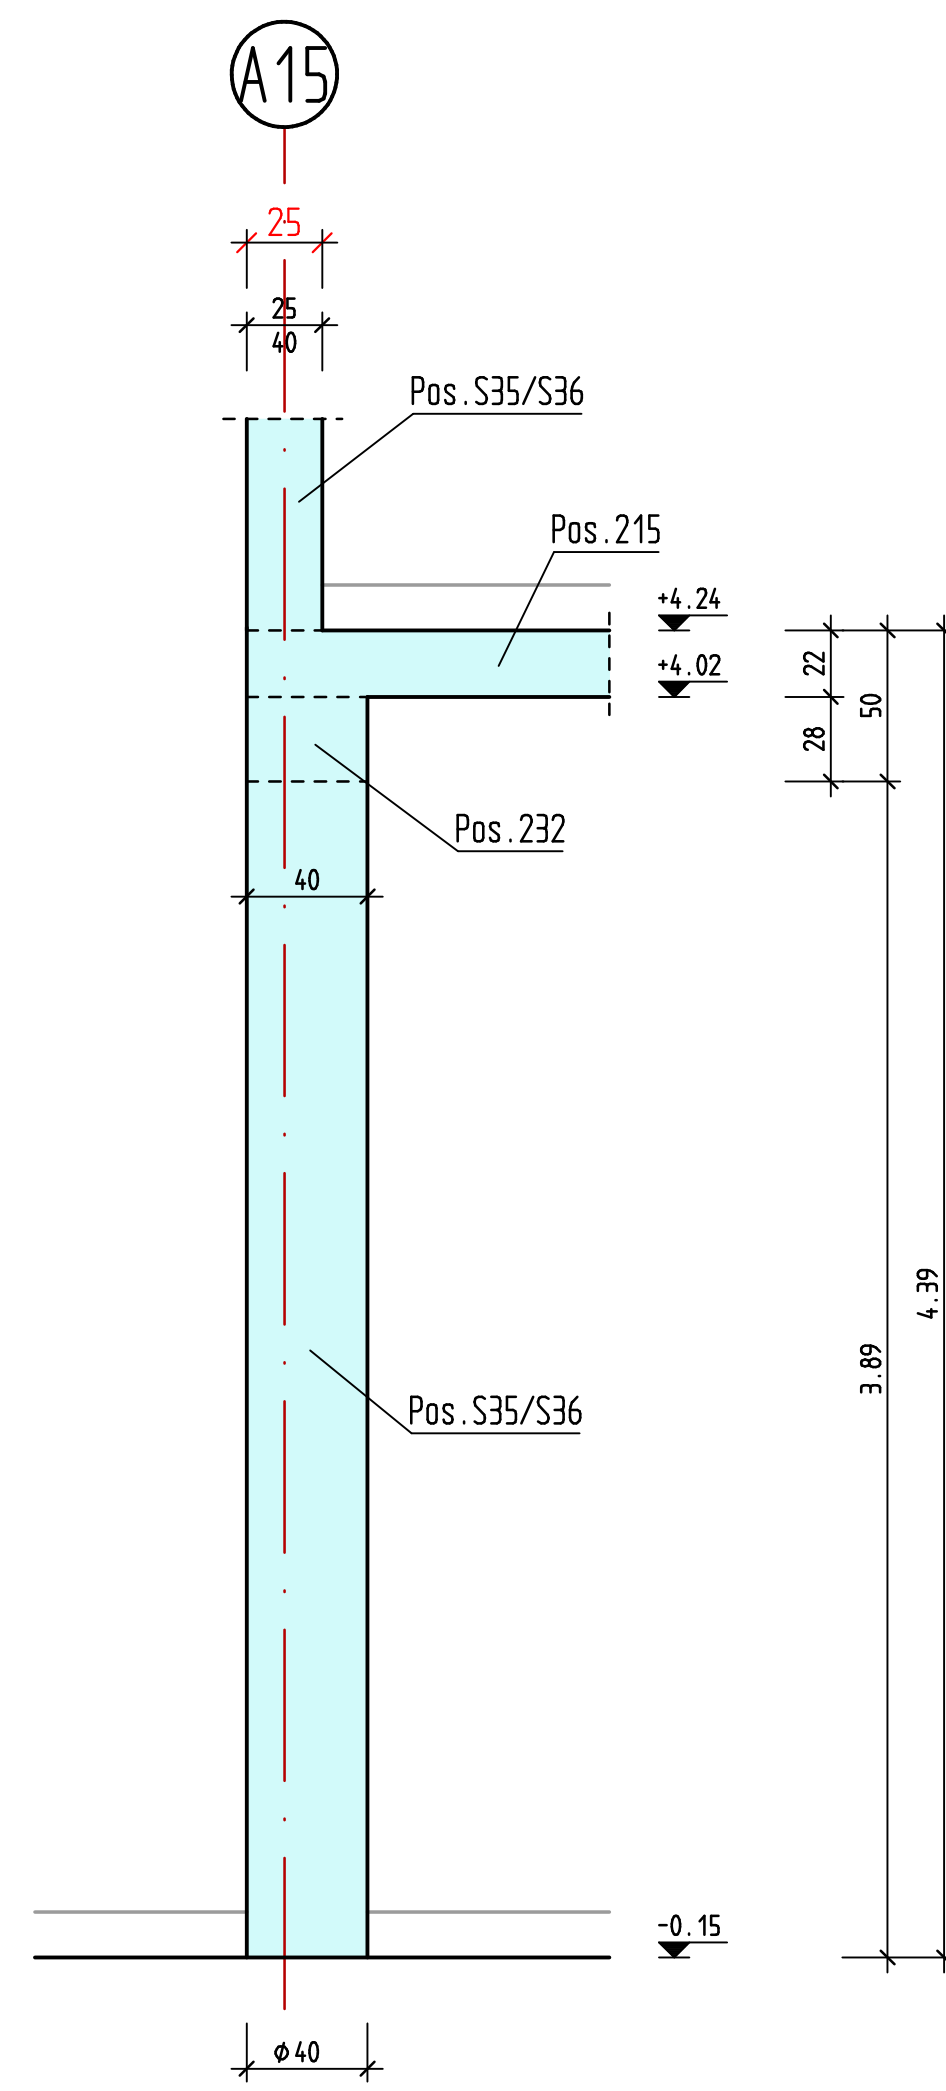

Grundlage der Planerstellung sind folgende Unterlagen :

Ausführungsplanung : MW Architekten, Im Diefdahl 188a, 44141 Dortmund
Stand : Okt./Nov. 2025
Planfreigabe erteilt durch / am :
MW Architekten, Im Diefdahl 188a, 44141 Dortmund / 12.01.2026

AUSFÜHRUNGSHINWEISE :

*1 = nachträglich ausmauern
*2 = Stb.-Wand nichttragend, Fuge an UK Geschossdecke

EINBAUTEILE :

A = Schöck Tronsole Typ F-V2-L1800
B = Fugenblech Pentaflex KB (Fa. H-Bau) o. glw.
C = Klemmfugenband KUNEX DA 180/170K DIN BV (Fa. H-Bau) o. glw.
D = Dehnfugenband KUNEX DA 120 120EA DIN BV
E = Dehnfugenband KUNEX DA 240/20 DIN BV
F = 2x Schöck Tronsole Typ B-V2-L900-B600 + Typ D
G = Halften Bewehrungsanschluß Typ HBT-190-10/15-5-1250
H = Halften Bewehrungsanschluß Typ HBT-220-10/15-5-1250
I = 2x Schöck Tronsole Typ T-V4-L800

Es sind nur die statisch relevanten Durchbrüche vermass ! Lage u. Grösse der Aussparungen müssen durch den Tragwerksplaner (WERNER Bauingenieure) bestätigt werden ! Im Abstand $\leq 1,50m$ von den Stb.-Stützen dürfen keine Deckendurchbrüche liegen ! Alle weiteren Rohrdurchführungen, Durchbrüche, Einbauteile usw. nach Angabe der Fachplaner ! Anschluß der Mauerwerkswände an Stahlbeton mit nachträglich angedübelten Halbfenschienen oder Stahlaschen ! Die Konstruktion ist ausgelegt f. Feuerwiderstandsklasse F90 !

Alle angegebenen Maße sind vom zuständigen Bauleiter verantwortlich zu prüfen ! Bei Unstimmigkeiten in den Plänen sind die Planverfasser zu benachrichtigen ! Bei Nichtbeachten haftet der Ausführende !

Das Brandschutzkonzept u. die Materialübersicht zum Wärme- und Schallschutznachweis sind genauestens zu beachten !

Brandschutzanforderungen sind genauestens zu beachten :

- tragende und aussteifende Wände, Pfeiler, Stützen u. Unterzüge : feuerbeständig (F90)
- Geschossdecken : feuerbeständig (F90)

Sämtliche Bauteilfugen sind mit Mineralwolle zu verfüllen ! Bauseitige Dämmungen u. Abdichtungen sind nur teilweise dargestellt ! Detailplanung siehe Architekt u. Bauteilkatalog Bauphysik !


Sämtliche Durchführungen der Grundleitungen werden nach Angaben der TGA-Planer ausgeführt !

BETONGÜTE:	BAUTEIL:	EXPOSITIONSKLASSEN:
C30/37:	Dachdecke	XC1 (XC3 oben), W0
C30/37:	Decken / Wände / Unterzüge	XC1, W0
C30/37:	Stützen 2 OG-1.OG	XC1, W0
C35/45:	Stützen EG-2.UG	XC1, W0
C30/37-WU *	Wände (geg. Erdreich) + Bodenplatten	XC2, XF1, WF
C30/37:	Gründungsbauteile	XC2, XF1, WF
C25/30:	Betonpflähe	XC2, XF1, WF
C20/25:	Unterbeton	X0
C12/15:	Sauberkeitsschicht	X0

* = C25/30-WU mit CEM III/A 32,5 N-LH
Verarbeitung und Nachbehandlung gemäß Merkblätter Zement der Bauberatung
Zement und gemäß Merkblattsammlung des Deutschen Beton Vereins (DBV)

ZEMENT DIN EN 197-1 ZUSCHLÄGE + ZEMENTGEHALT DIN 1045-2 + DIN EN 206
STAHL: B500B STABSTAHL B500A MATTENSTAHL S 235 JR FORMSTAHL
BEIM EINSCHALEN AUF ELEKTROINSTALLATION ACHTEN !
DIESER PLAN GILT FÜR DIE AUSFÜHRUNG NUR MIT DER UNTERSCHRIFT
DER BAULEITUNG UND IN VERBINDUNG MIT DEN ARCHITEKTENPLÄNEN !
WD = WANDDURCHBRUCH BD = FUSSBOGENDURCHBRUCH WS = WANDSCHLITZ
DD = DECKENDURCHBRUCH Δ = SICHTBETON $\bullet$ = OBERKANTE ROHDECKE
ALLE MASSE SIND AM BAU VOM UNTERNEHMER ZU PRÜFEN !

LPH5: STAND : 03.06.2026

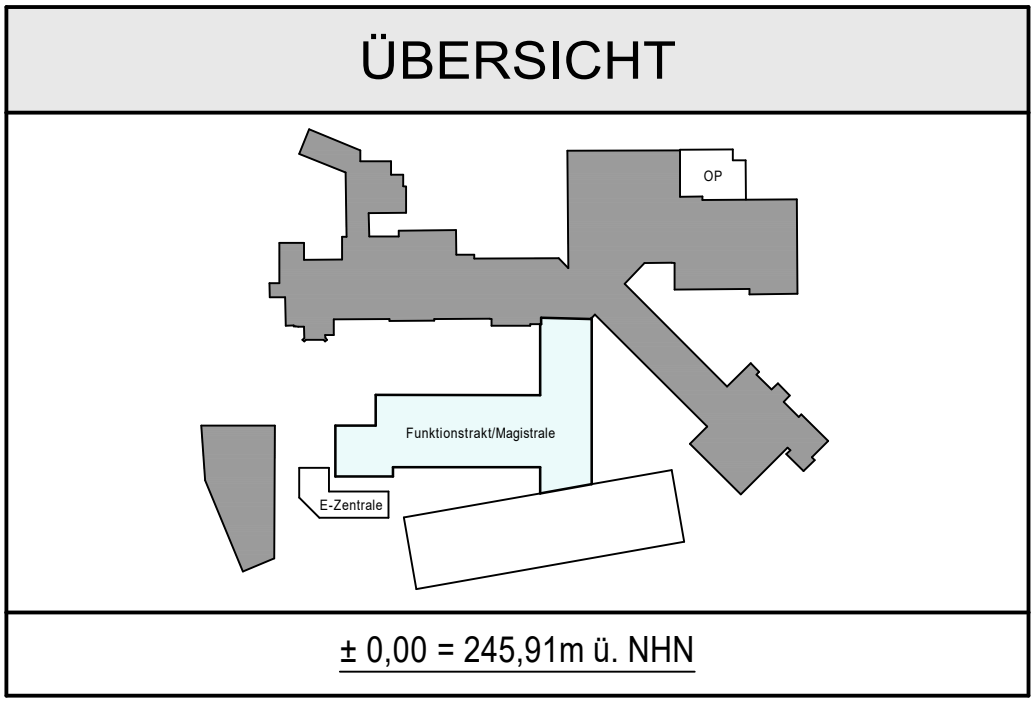

Hohmann	Bezeichnung Einbauteile angepasst !	15.05.2026	"b"
Hohmann	Planfortschreibung	02.04.2026	"a"
Hohmann	Prüfentragungen des Architekten wurden übernommen !	13.02.2026	
Name	Änderung	Datum	Index
	Baustatik - Betonsanierung Ingenieurbau - Brückenbau Schallschutz - Wärmeschutz St/GeKo - Brandschutz	Holte-Neuhaus-Str. 1 59423 Urmig Tel. 0230365264 www.werner-baue.de Niederlassungen: Düsseldorf - Münster	
Bauherr:	KATH. KLINIKEN IM MÄRKISCHEN KREIS, HOCHSTR. 63, 58638 ISELOHN		
Projekt:	ERWEITERUNG DES ST. ELISABETH HOSPITALS ISELOHN, HOCHSTR. 63, 58638 ISELOHN		
Bauteil:	SCHALPLAN ERDGESCHOSS - SCHNITTE TEIL 2		Auftrag 21-0204
Stichtag:	-	Datum	Name
Modifiziert:	-	gez. 02.12.2025	Hohmann
Notiz:	1:25	gepr. ...	D. König
			S35 "b" - FM-EG