




Schnitt 1-1 M.1:25

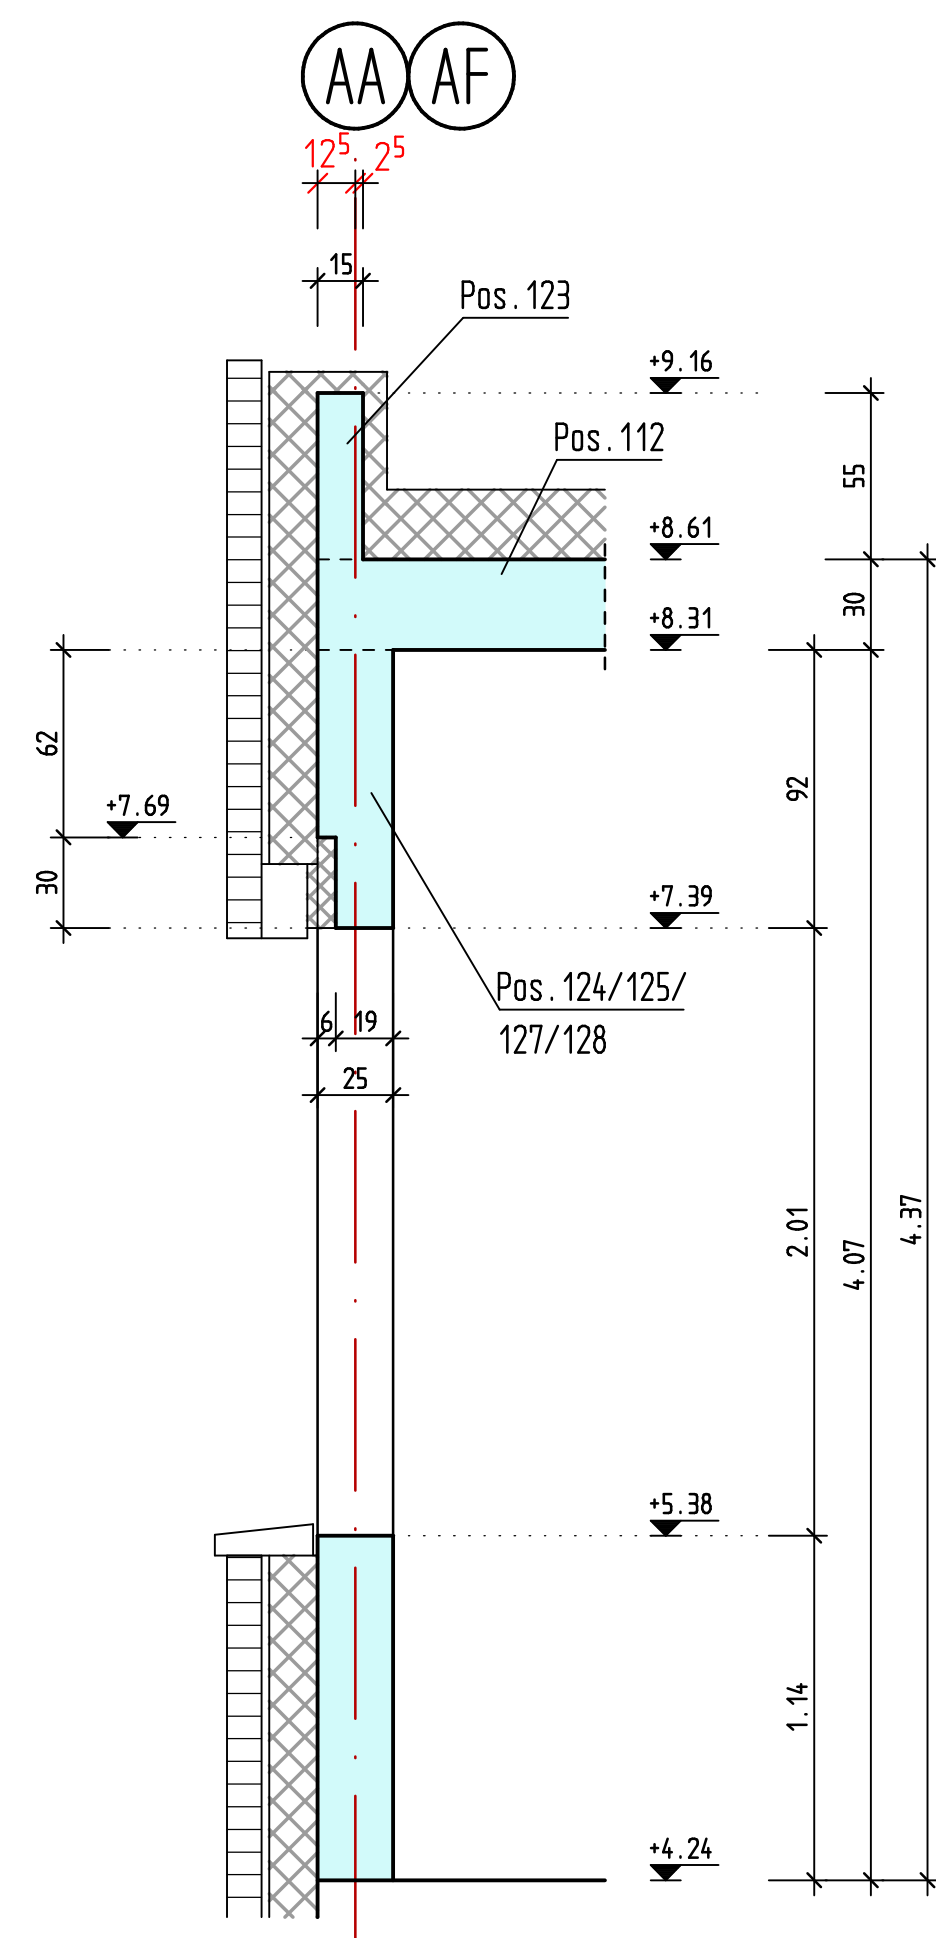


Schnitt 2-2 M.1:25

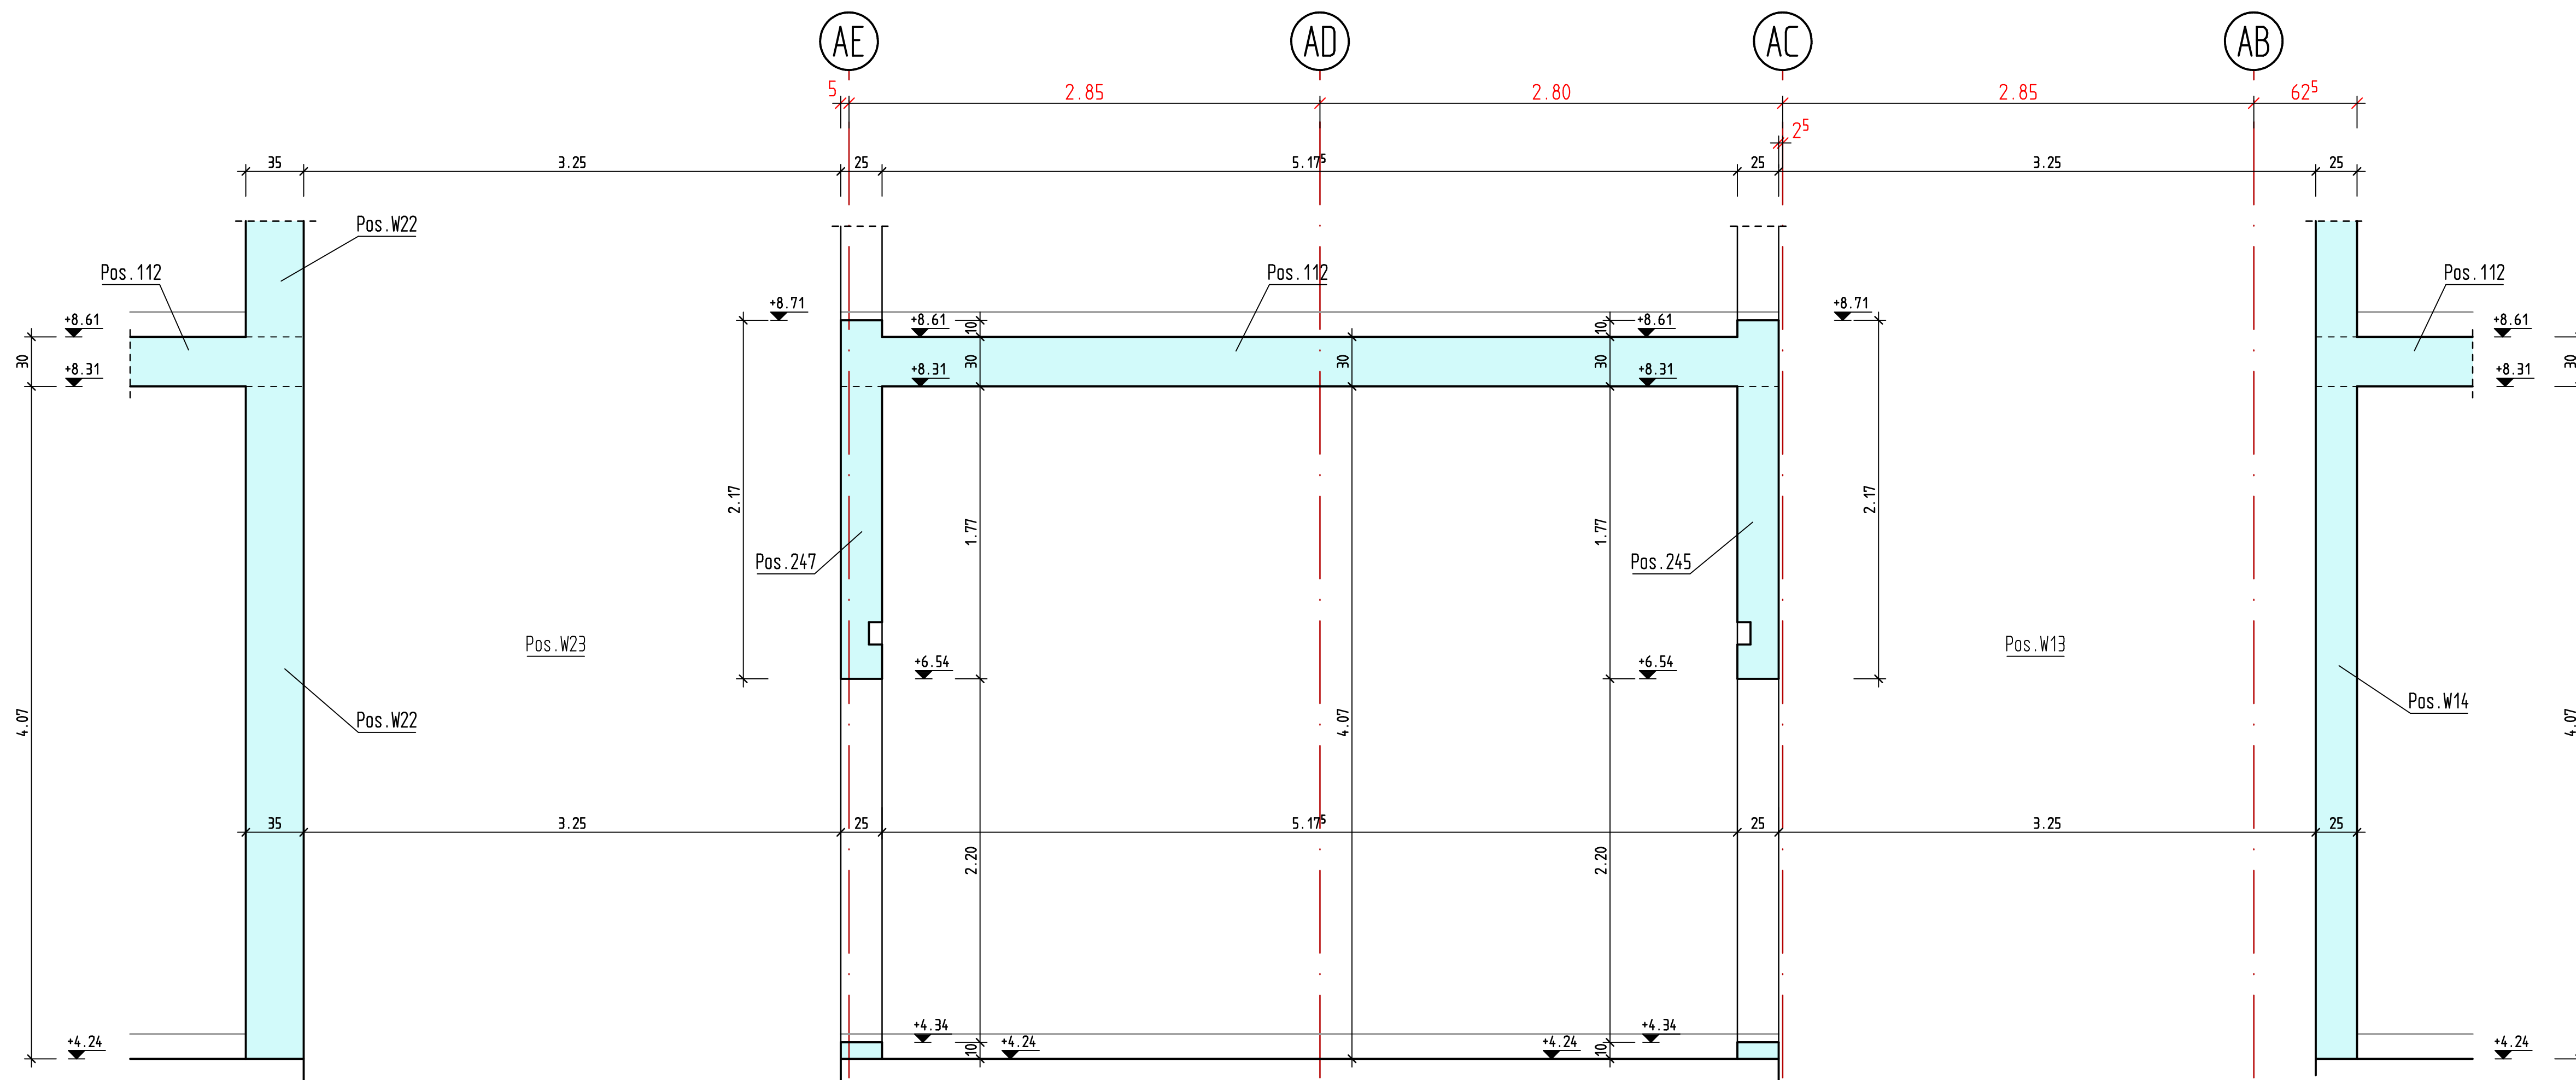


Schnitt 4-4 M.1:25

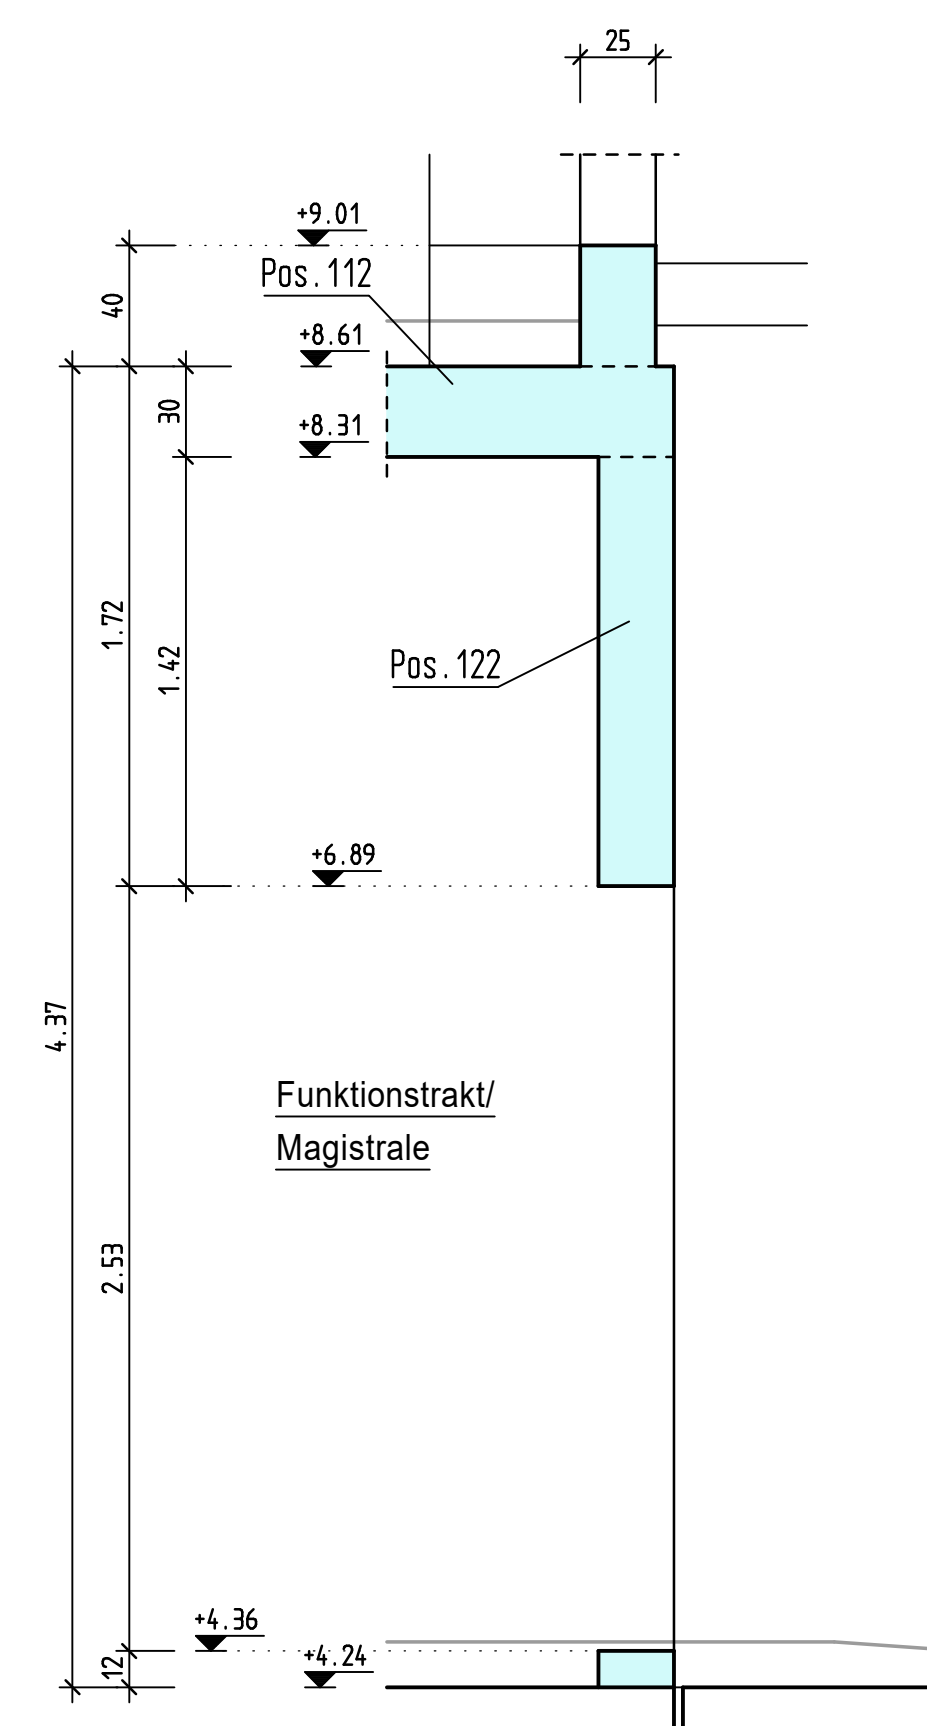


Schnitt 3-3 M.1:25

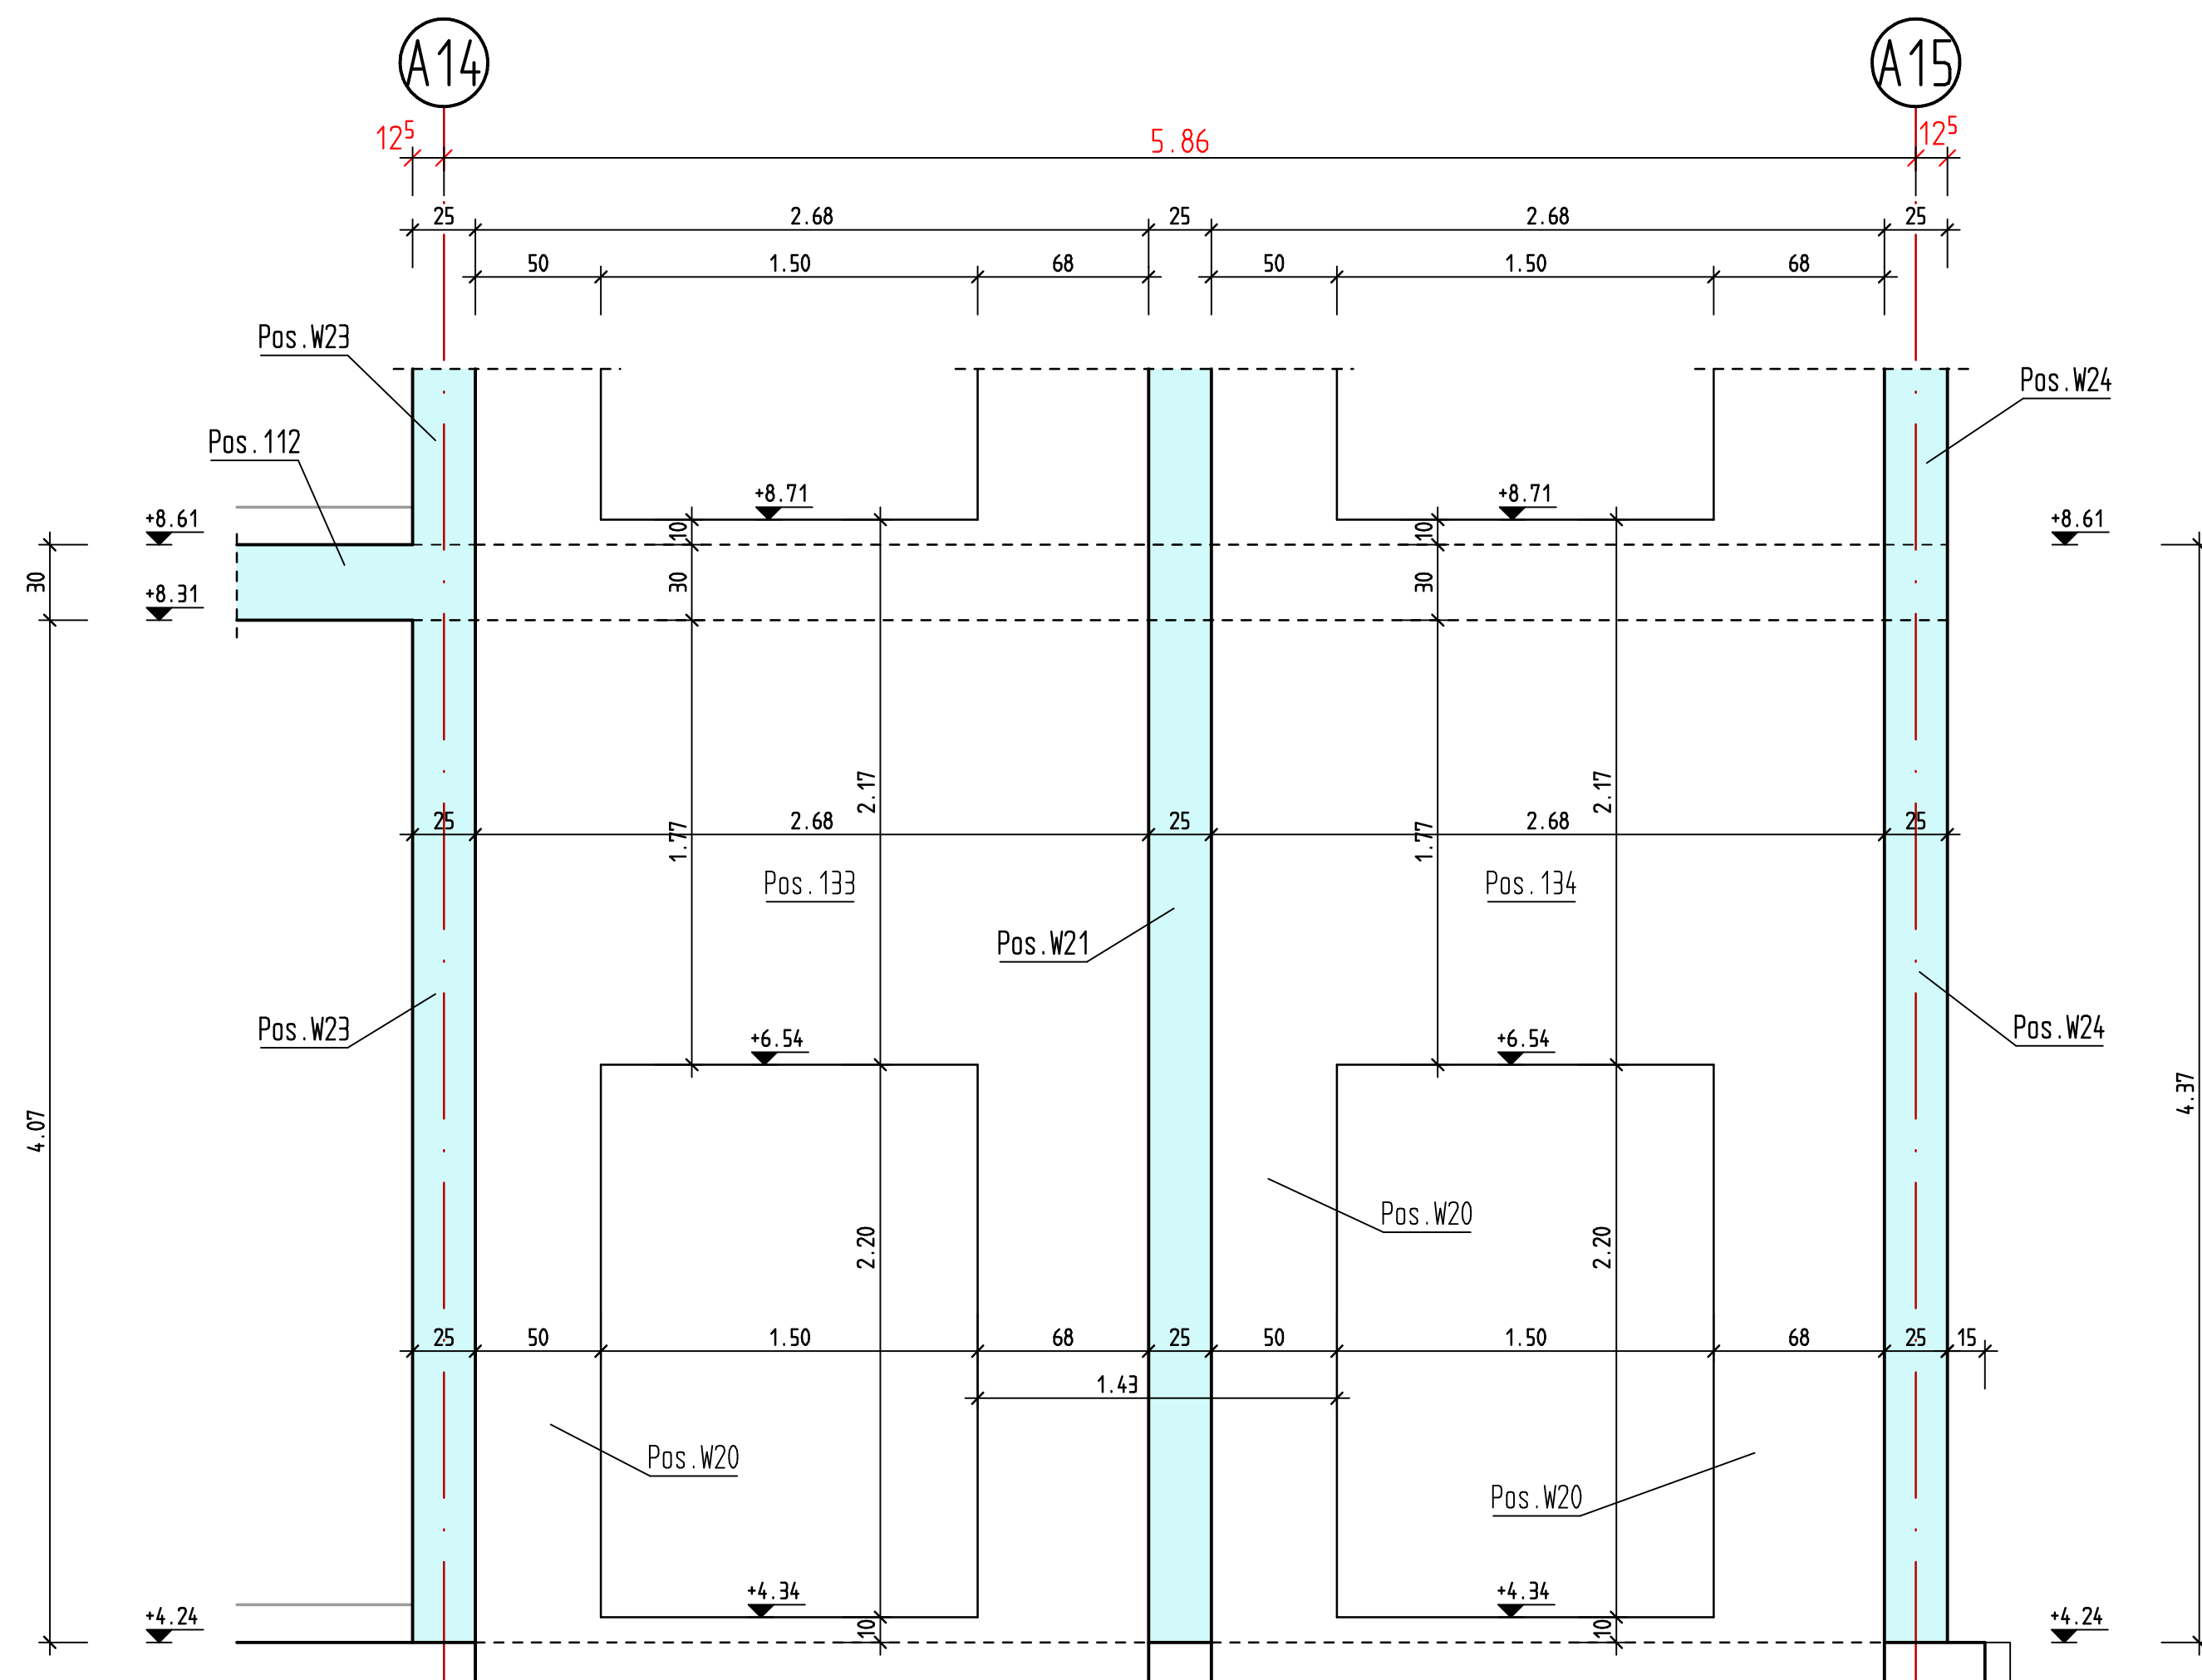


Schnitt 5-5 M.1:25

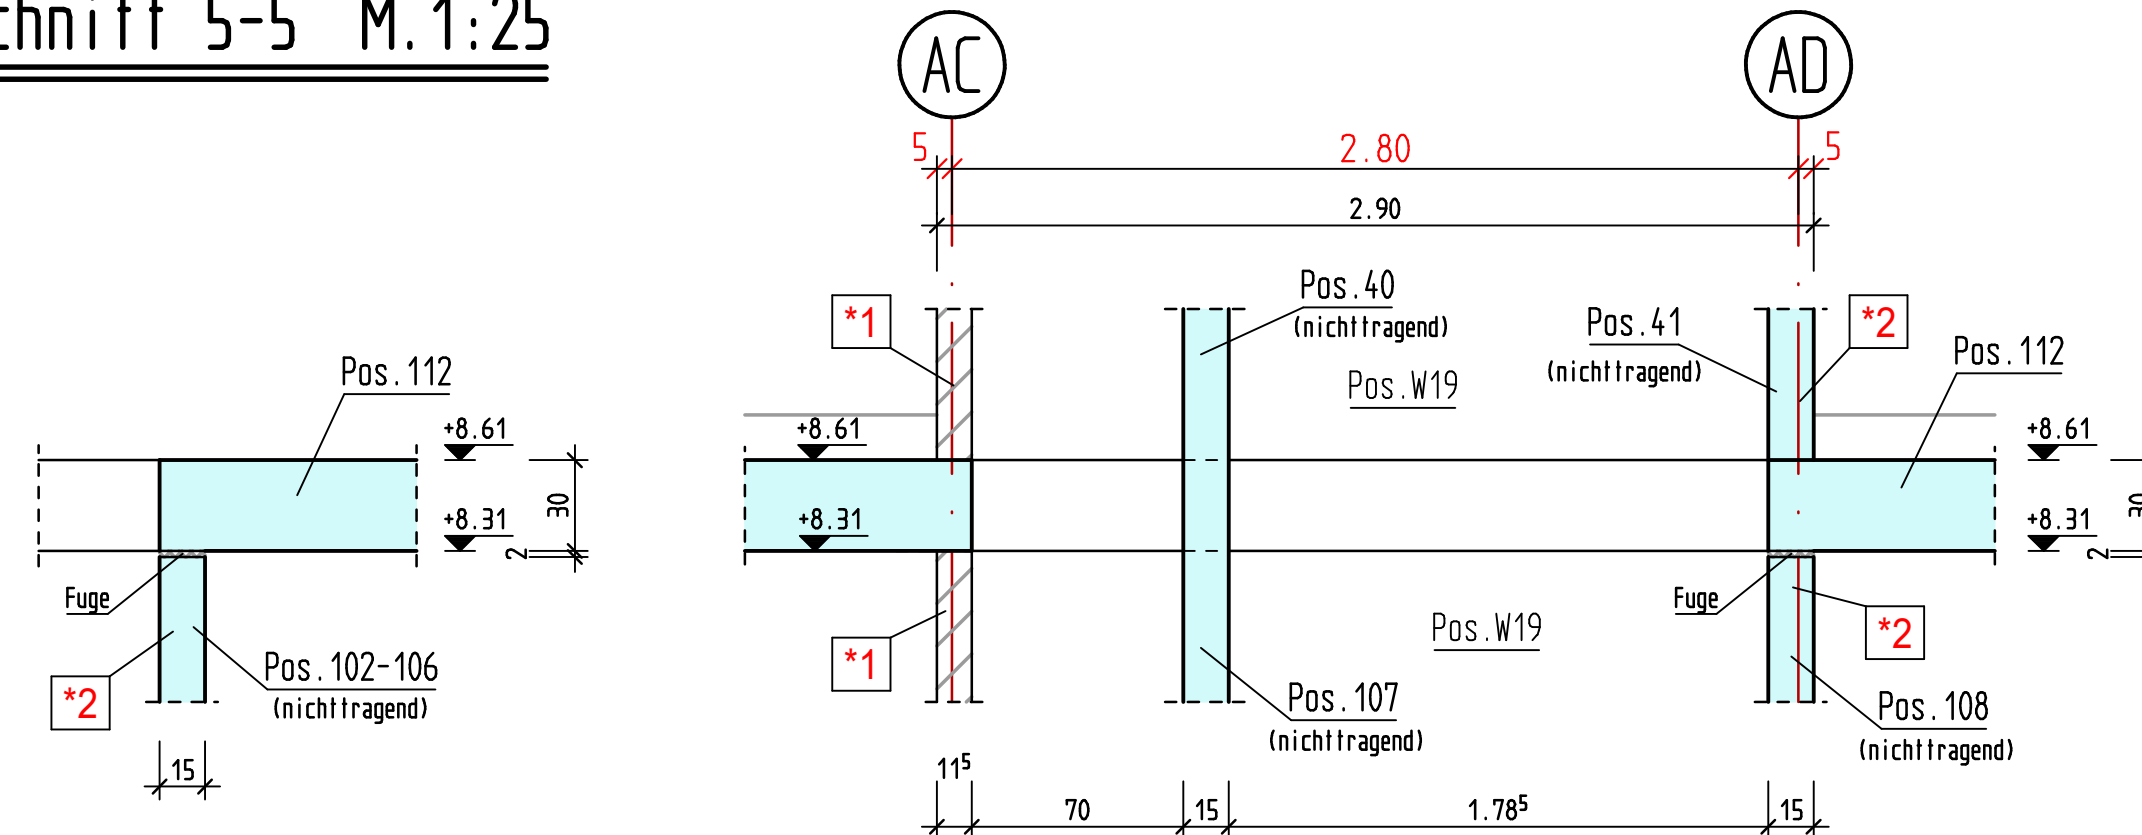


Schnitt 7-7 M.1:25

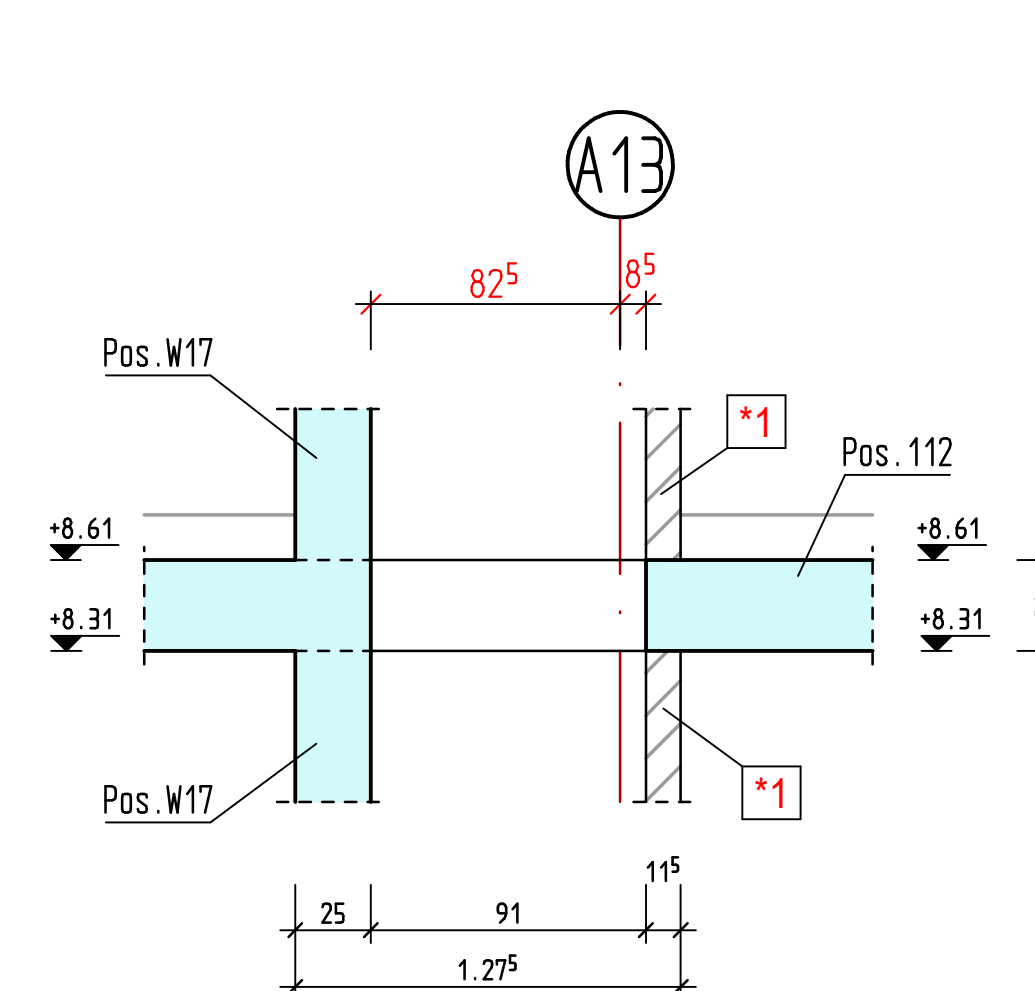


Schnitt 8-8 M.1:25

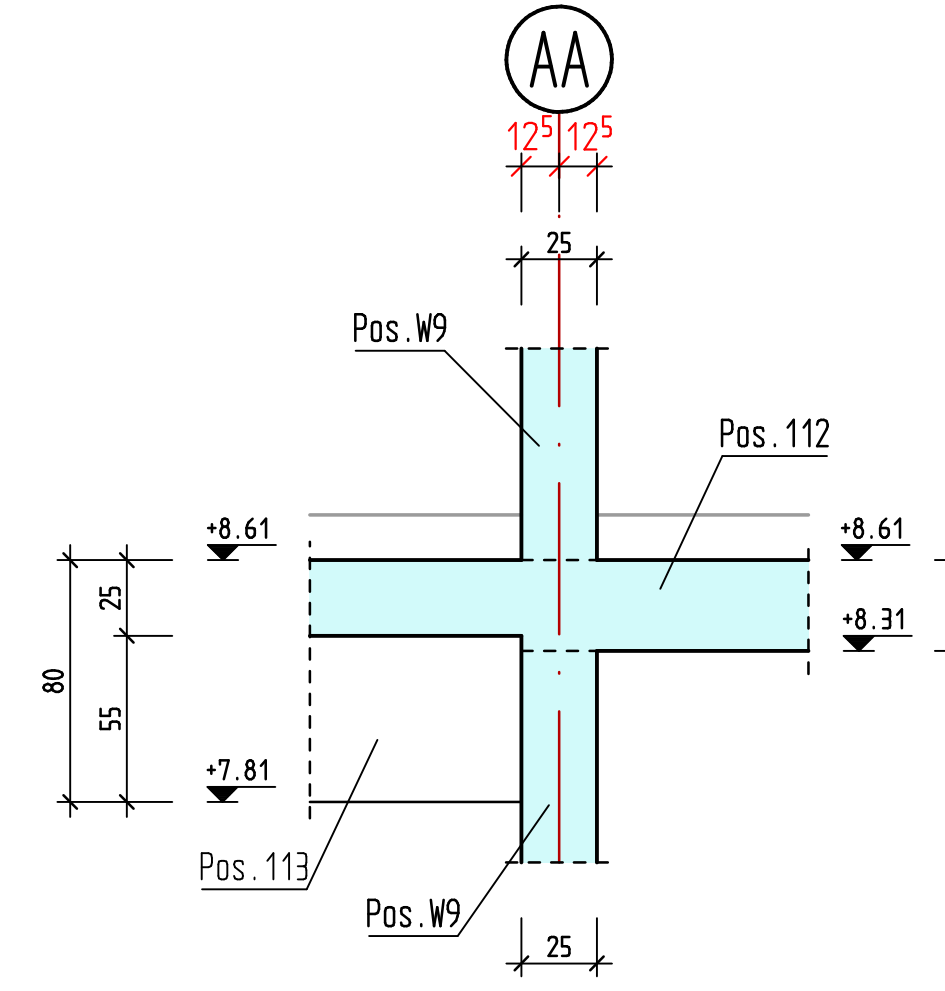


Schnitt 9-9 M.1:25

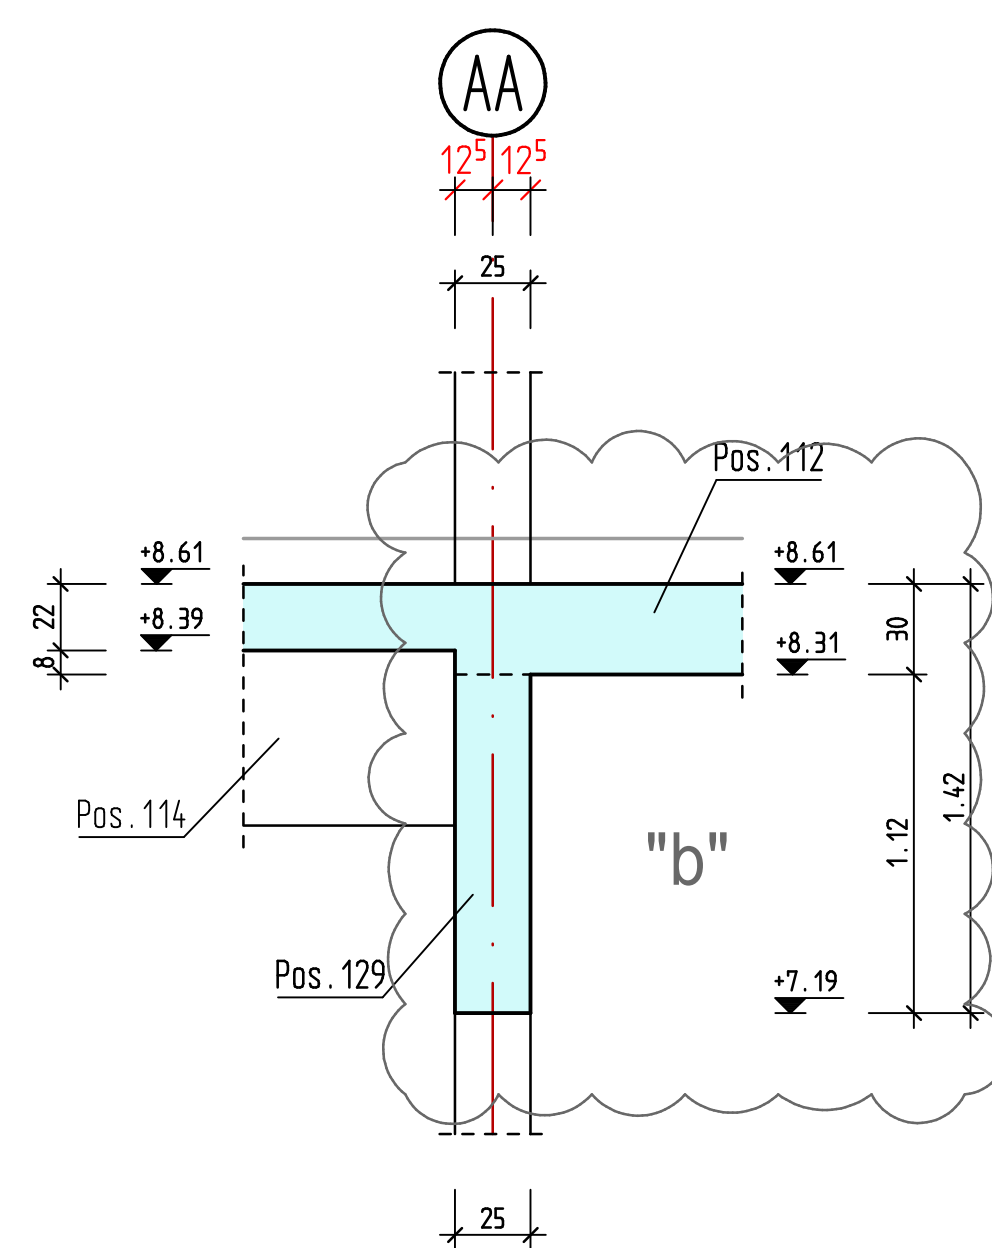


Schnitt 10-10 M.1:25

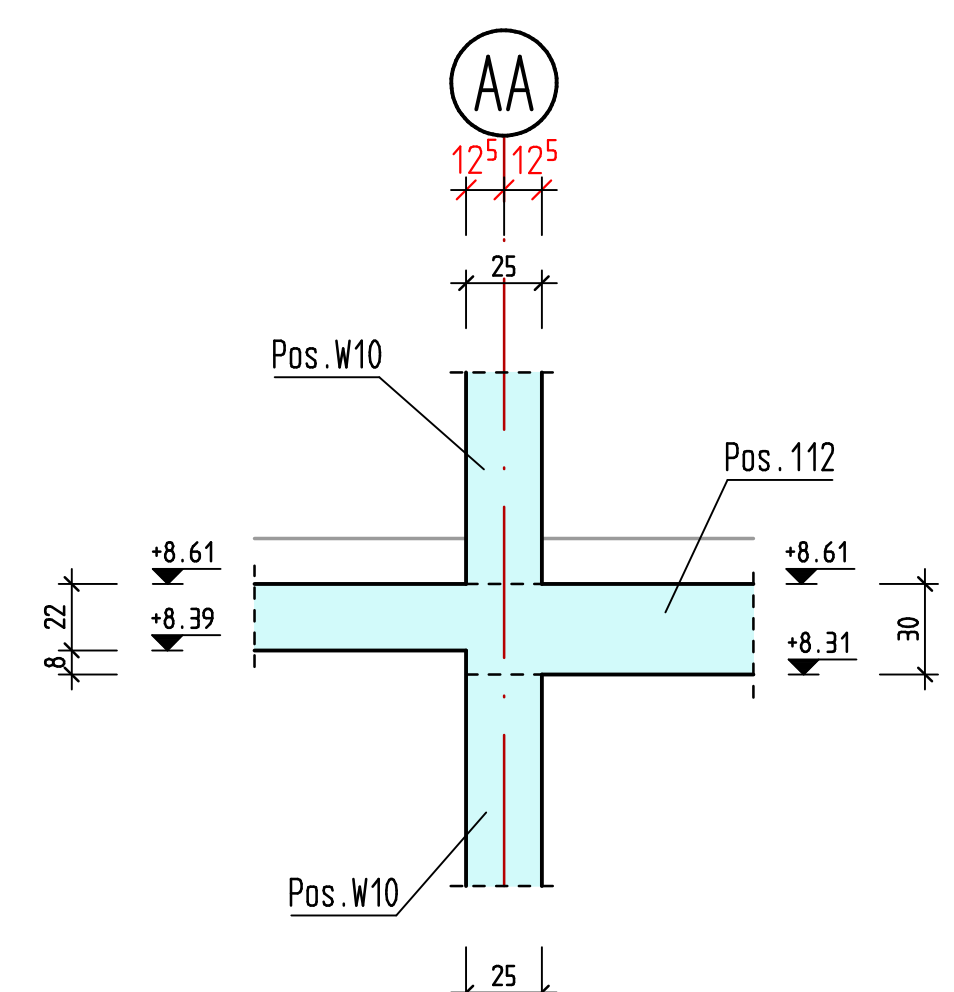


Schnitt 15-15 M.1:25

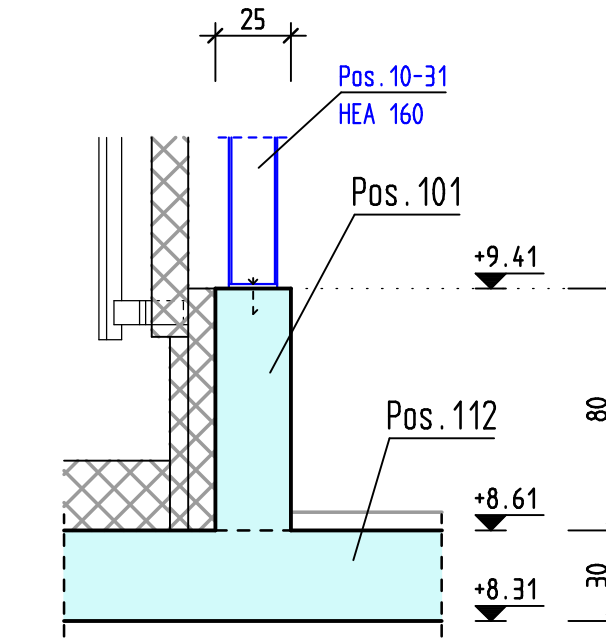


Schnitt 16-16 M.1:25

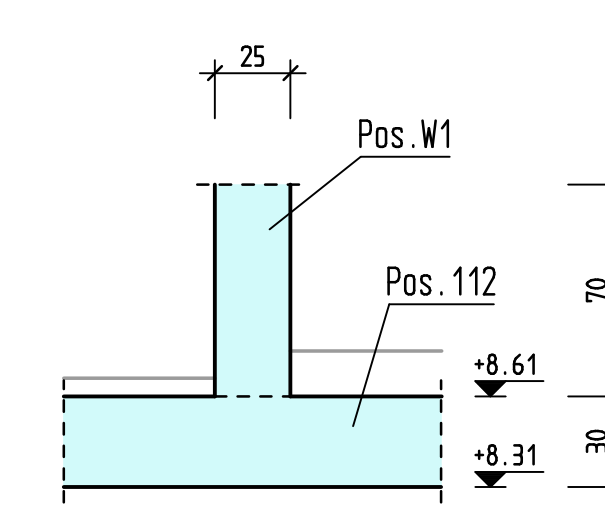


Schnitt 13-13 M.1:25

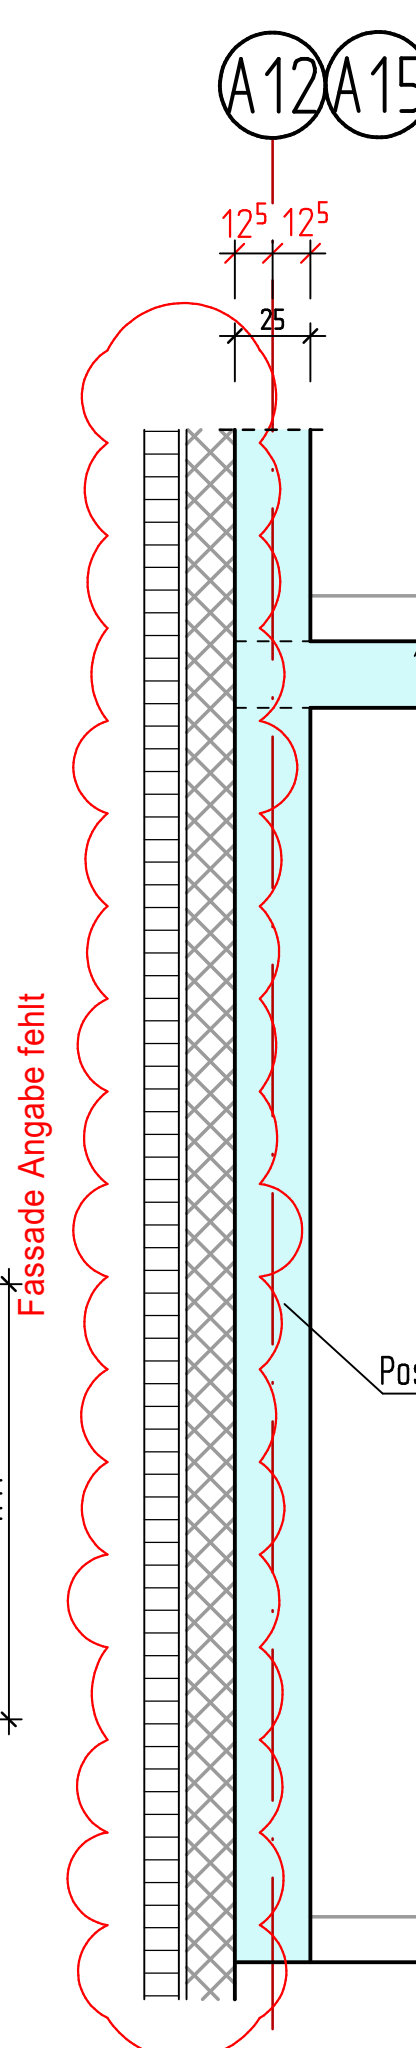


Schnitt 14-14 M.1:25

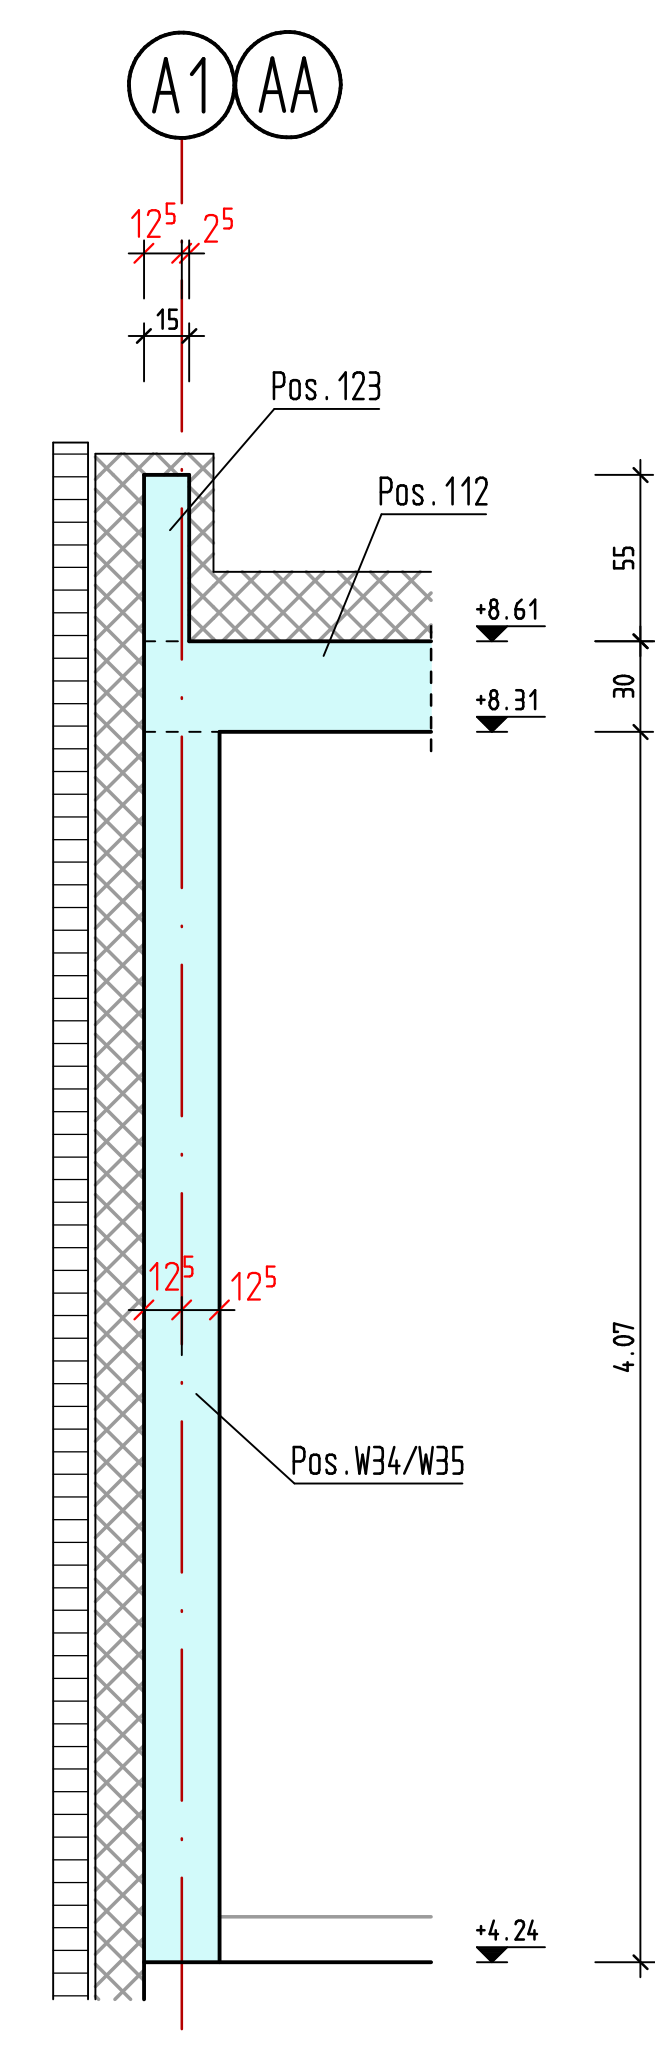

Schnitt 11-11 M.1:25

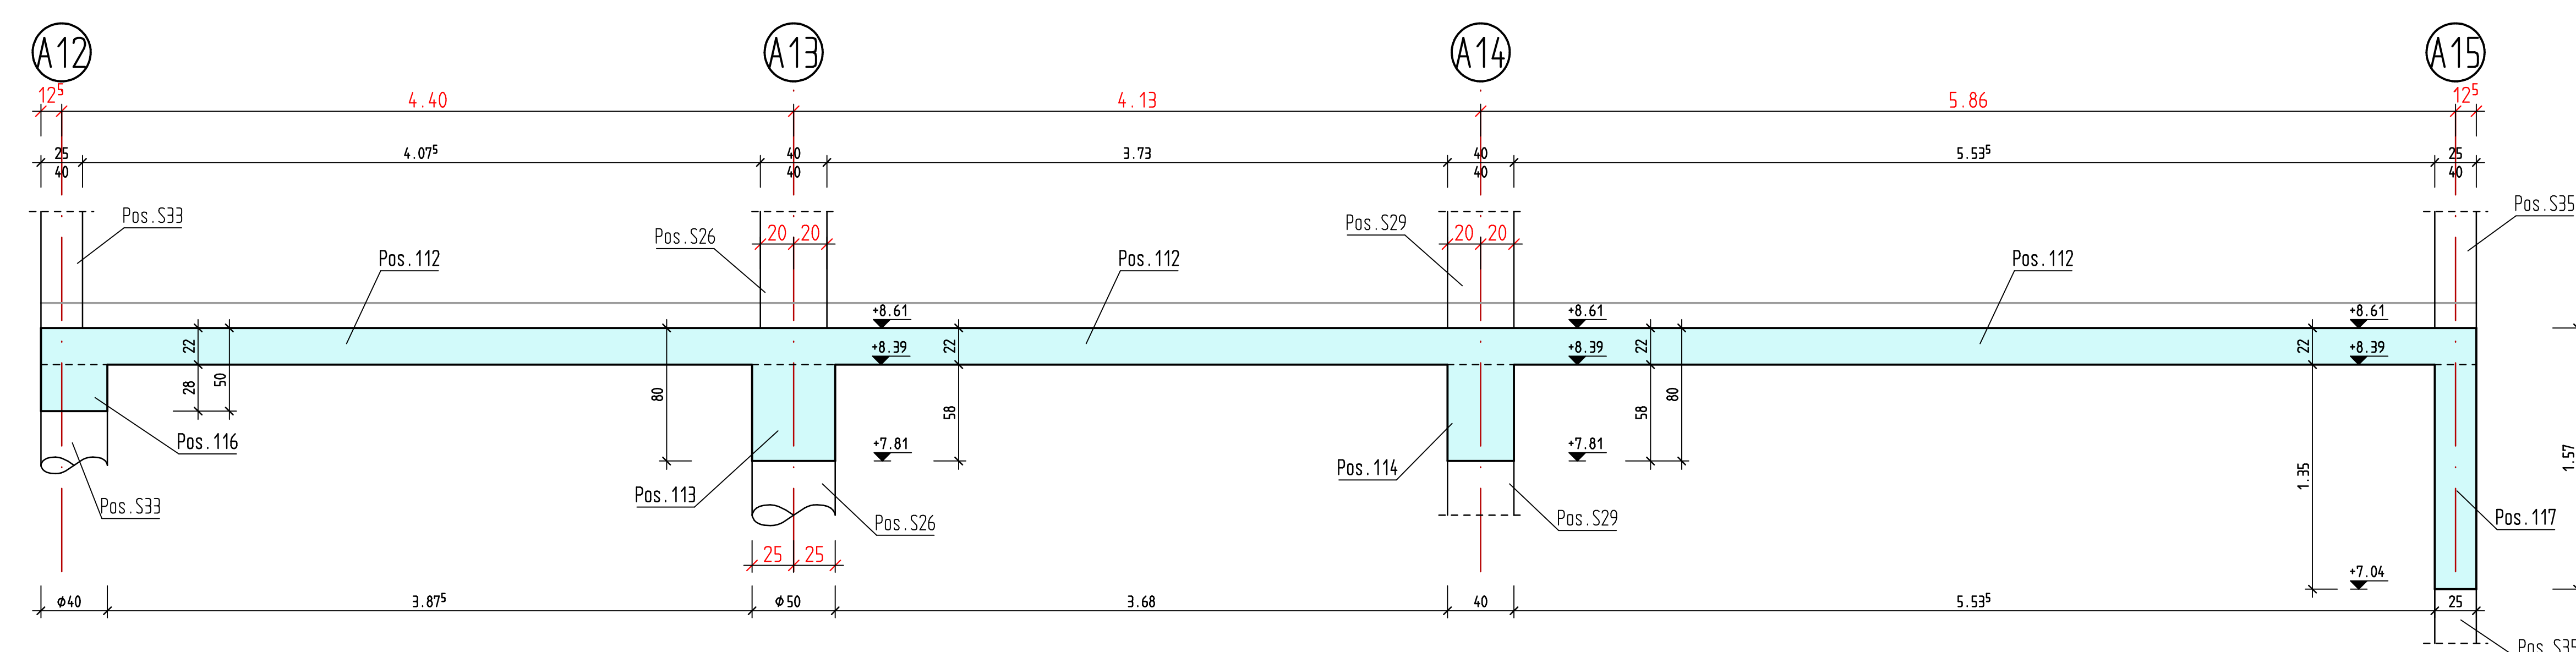

Schnitt 12-12 M.1:25

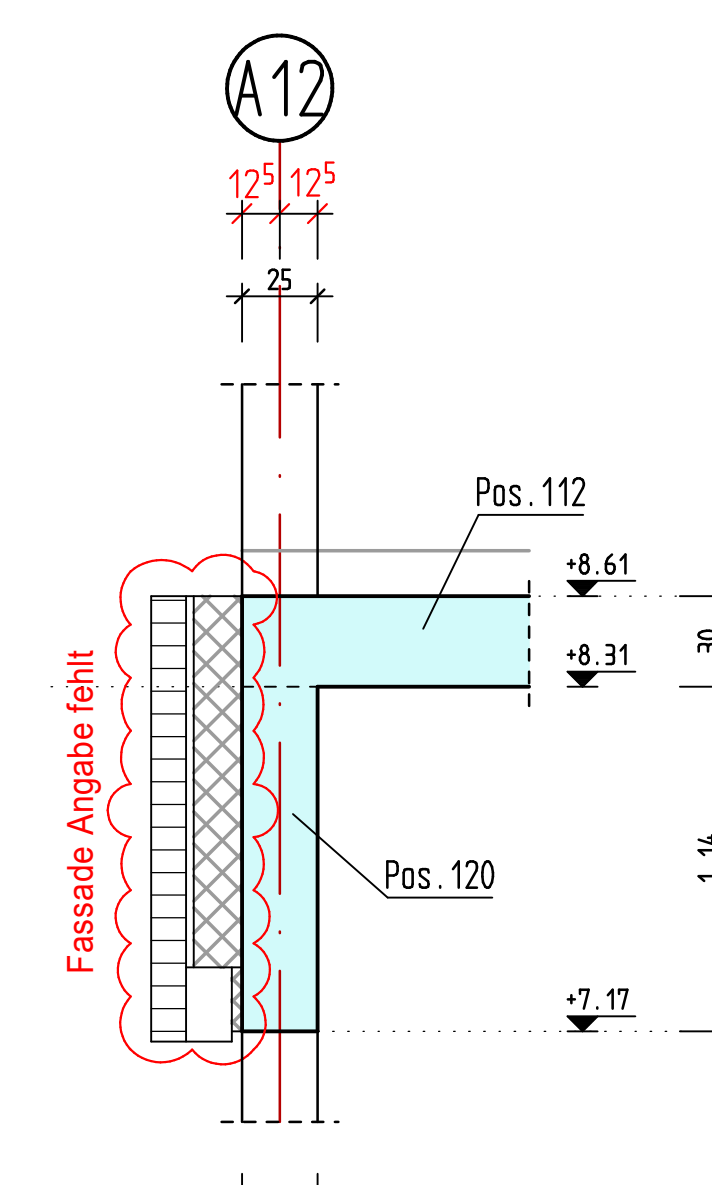

Grundlage der Planerstellung sind folgende Unterlagen :
Ausführungsplanung : MW Architekten, Im Defdahl 188a, 44141 Dortmund
Stand : Okt./Nov. 2025
Planfreigabe erteilt durch / am :
MW Architekten, Im Defdahl 188a, 44141 Dortmund / 12.01.2026

AUSFÜHRUNGSHINWEISE :
*1 = nachträglich ausmauern
*2 = Stb.-Wand nichttragend, Fuge an UK Geschossdecke

EINBAUTEILE :
A = Schöck Tronsole Typ F-V2-L1800
B = Fugenblech Pentaflex KB (Fa. H-Bau) o. glw.
C = Klemmfugenband KUNEX DA 180/170K DIN BV (Fa. H-Bau) o. glw.
D = Dehnfugenband KUNEX DA 120 120EA DIN BV
E = Dehnfugenband KUNEX DA 240/20 DIN BV
F = 2x Schöck Tronsole Typ B-V2-L900-B600 + Typ D
G = Halben Bewehrungsanschluß Typ HBT-190-10/15-5-1250
H = Halben Bewehrungsanschluß Typ HBT-220-10/15-5-1250

Es sind nur die statisch relevanten Durchbrüche vermasst ! Lage u. Grösse der Aussparungen müssen durch den Tragwerksplaner (WERNER Bauingenieure) bestätigt werden ! Im Abstand $\leq 1,50m$ von den Stb.-Stützen dürfen keine Deckendurchbrüche liegen !
Alle weiteren Rohrdurchführungen, Durchbrüche, Einbauteile usw. nach Angabe der Fachplaner !
Anschluß der Mauerwerkswände an Stahlbeton mit nachträglich angeübellen Halbfenschienen oder Stahlaschen !
Die Konstruktion ist ausgelegt f. Feuerwiderstandsklasse F90 !

Alle angegebenen Maße sind vom zuständigen Bauleiter verantwortlich zu prüfen ! Bei Unstimmigkeiten in den Plänen sind die Planverfasser zu benachrichtigen ! Bei Nichtbeachten haftet der Ausführende !

Das Brandschutzkonzept u. die Materialübersicht zum Wärme- und Schallschutznachweis sind genauestens zu beachten !

Brandschutzanforderungen sind genauestens zu beachten :
- tragende und aussteifende Wände, Pfeiler, Stützen u. Unterzüge : feuerbeständig (F90)
- Geschossdecken : feuerbeständig (F90)

Sämtliche Bauteilfugen sind mit Mineralwolle zu verfüllen !
Bauseitige Dämmungen u. Abdichtungen sind nur teilweise dargestellt ! Detailplanung siehe Architekt u. Bauteilkatalog Bauphysik !

Sämtliche Durchführungen der Grundleitungen werden nach Angaben der TGA-Planer ausgeführt !

BETONGÜTE:	BAUTEILE:	EXPOSITIONSKLASSEN:
C30/37:	Dachdecke	XC1 (XC3 oben), W0
C30/37:	Decken / Wände / Unterzüge	XC1, W0
C30/37:	Stützen 2 OG-1 OG	XC1, W0
C35/45:	Stützen EG-2 UG	XC1, W0
C30/37-WU *	Wände (geg. Erdreich) + Bodenplatten	XC2, XF1, WF
C30/37:	Gründungsbauweise	XC2, XF1, WF
C25/30:	Betonpfeiler	XC2, XF1, WF
C20/25:	Unterbeton	X0
C12/15:	Sauberkeitsschicht	X0


* = C25/30-WU mit CEM III/A 32,5 N-LH
Verarbeitung und Nachbehandlung gemäß Merkblätter Zement der Baubehörde
Zement und gemäß Merkblattsammlung des Deutschen Beton Vereins (DBV)

ZEMENT DIN EN 197-1 ZUSCHLÄGE + ZEMENTGEHALT DIN 1045-2 + DIN EN 206
STAHL: B500B STABSTAHL B500A MATTENSTAHL S 235 JR FORMSTAHL

BEIM EINSCHALEN AUF ELEKTROINSTALLATION ACHTEN !
DIESER PLAN GILT FÜR DIE AUSFÜHRUNG NUR MIT DER UNTERSCHRIFT DER BAULEITUNG UND IN VERBINDUNG MIT DEN ARCHITEKTENPLÄNEN !

WD = WANDDURCHBRUCH BD = FUSSBODENDURCHBRUCH WS = WANDSCHUTZ
DD = DECKENDURCHBRUCH Δ = SICHTBETON $\bullet$ = OBERKANTE ROLLECKE

ALLE MASSE SIND AM BAU VOM UNTERNEHMER ZU PRÜFEN !

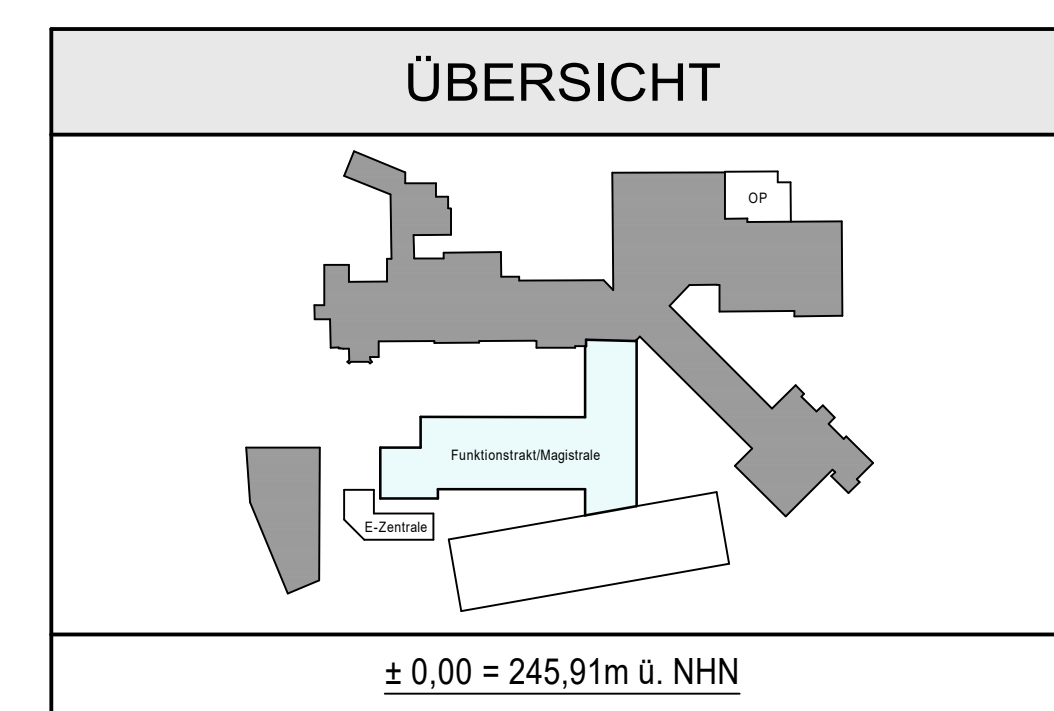

Hohmann	Planfortschreibung	15.05.2026	*a*
Hohmann	Planfortschreibung	02.04.2026	*a*
Scho	Profleintragungen des Architekten wurden übernommen	16.02.2026	
Name	Änderung	Datum	Index
WERNER BAUINGENIEURE			
Bauherr	KATH. KLINIKEN IM MARKISCHEN KREIS, HOCHSTR. 63, 58638 ISERLÖHN		
Projekt	ERWEITERUNG DES ST. ELISABETH HOSPITALS ISERLÖHN, HOCHSTR. 63, 58638 ISERLÖHN		
Bauteil	SCHALPLAN 1. OBERGESCHOSS - SCHNITTE TEIL 1		
Blatt	21-0204		
Blatt	Blatt		
Merkmal	1:25	gepr.	D. König
Merkmal	1:25	gepr.	D. König