




Schnitt 1-1 M.1:25

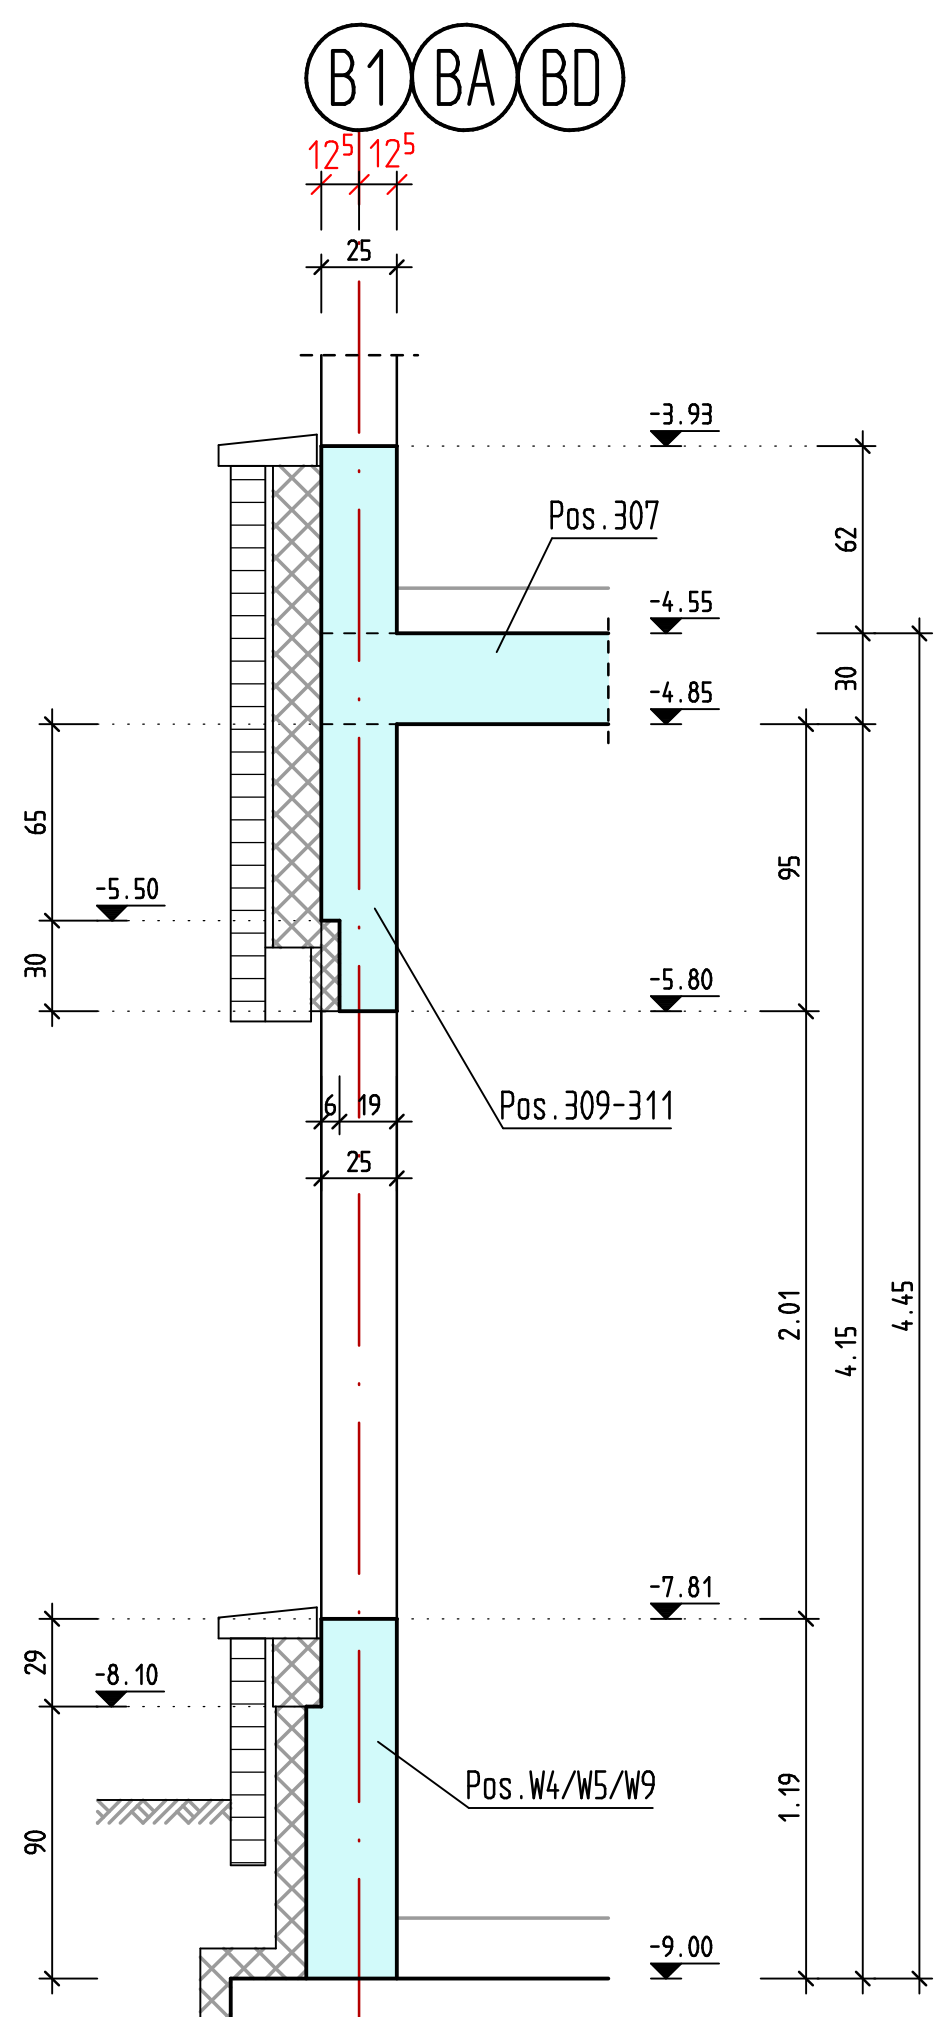


Schnitt 2-2 M.1:25

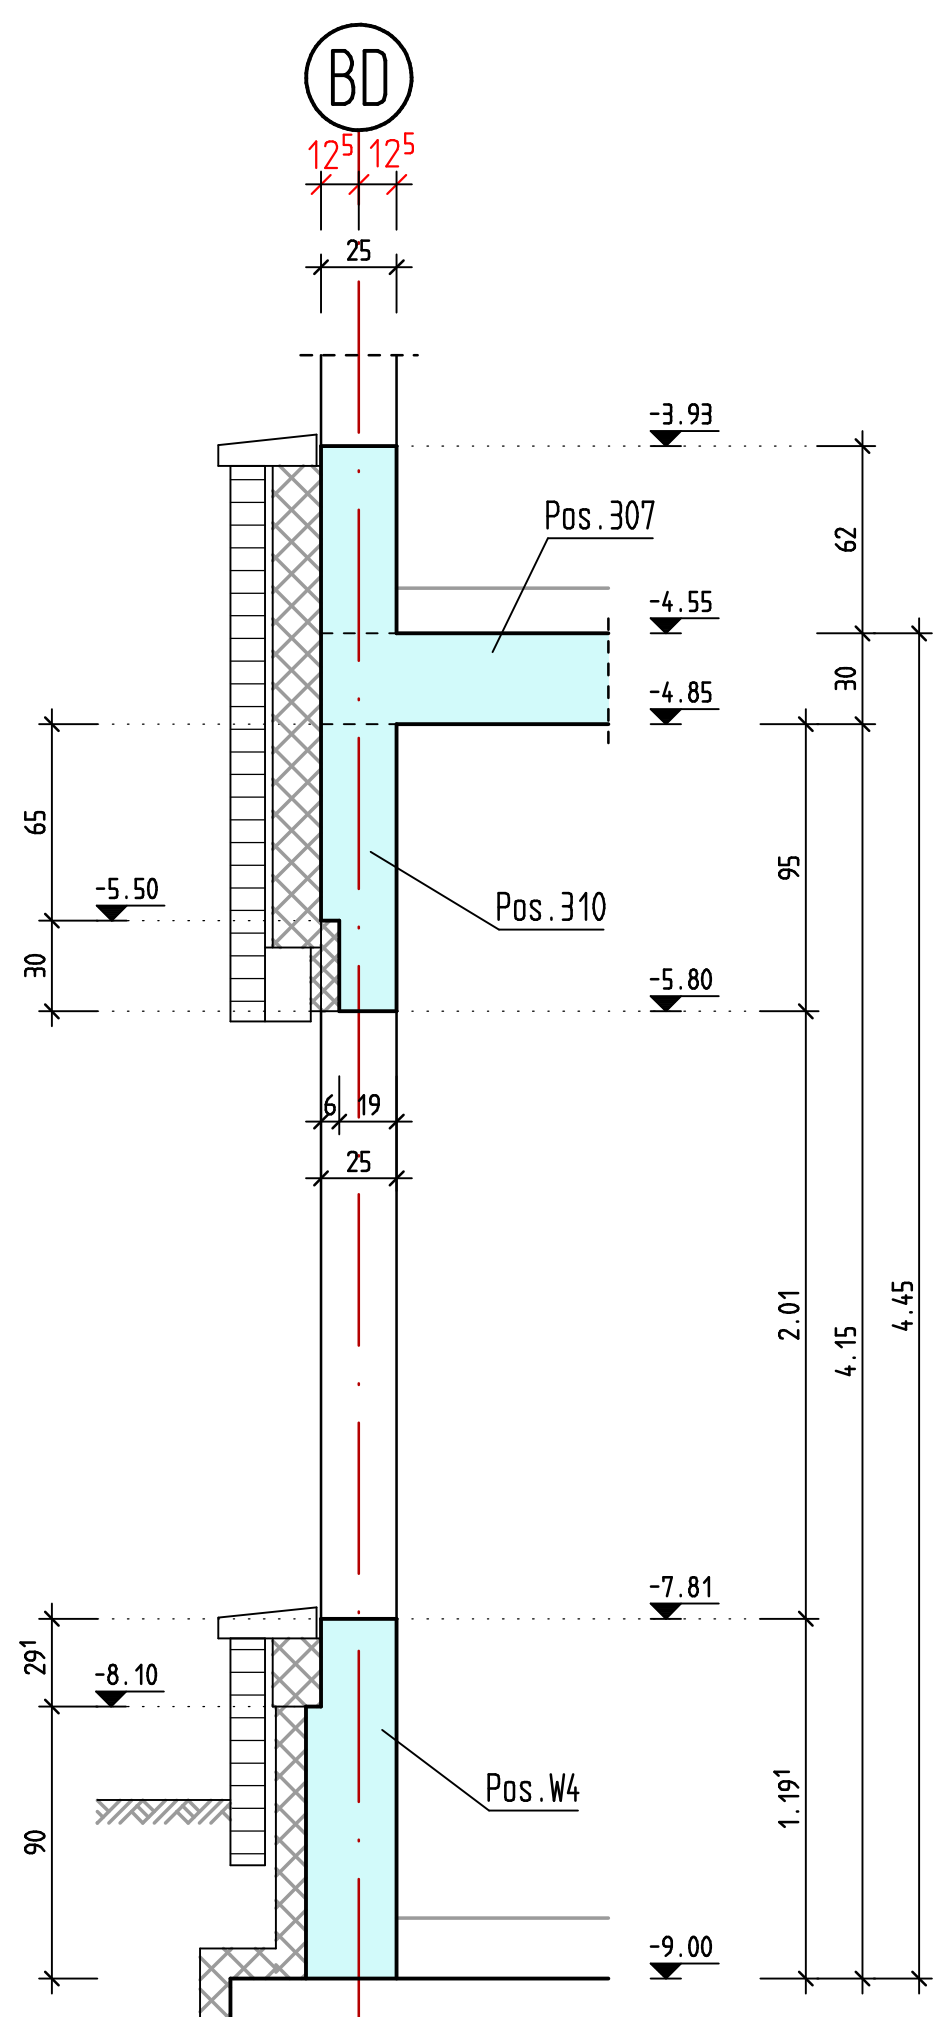


Schnitt 3-3 M.1:25

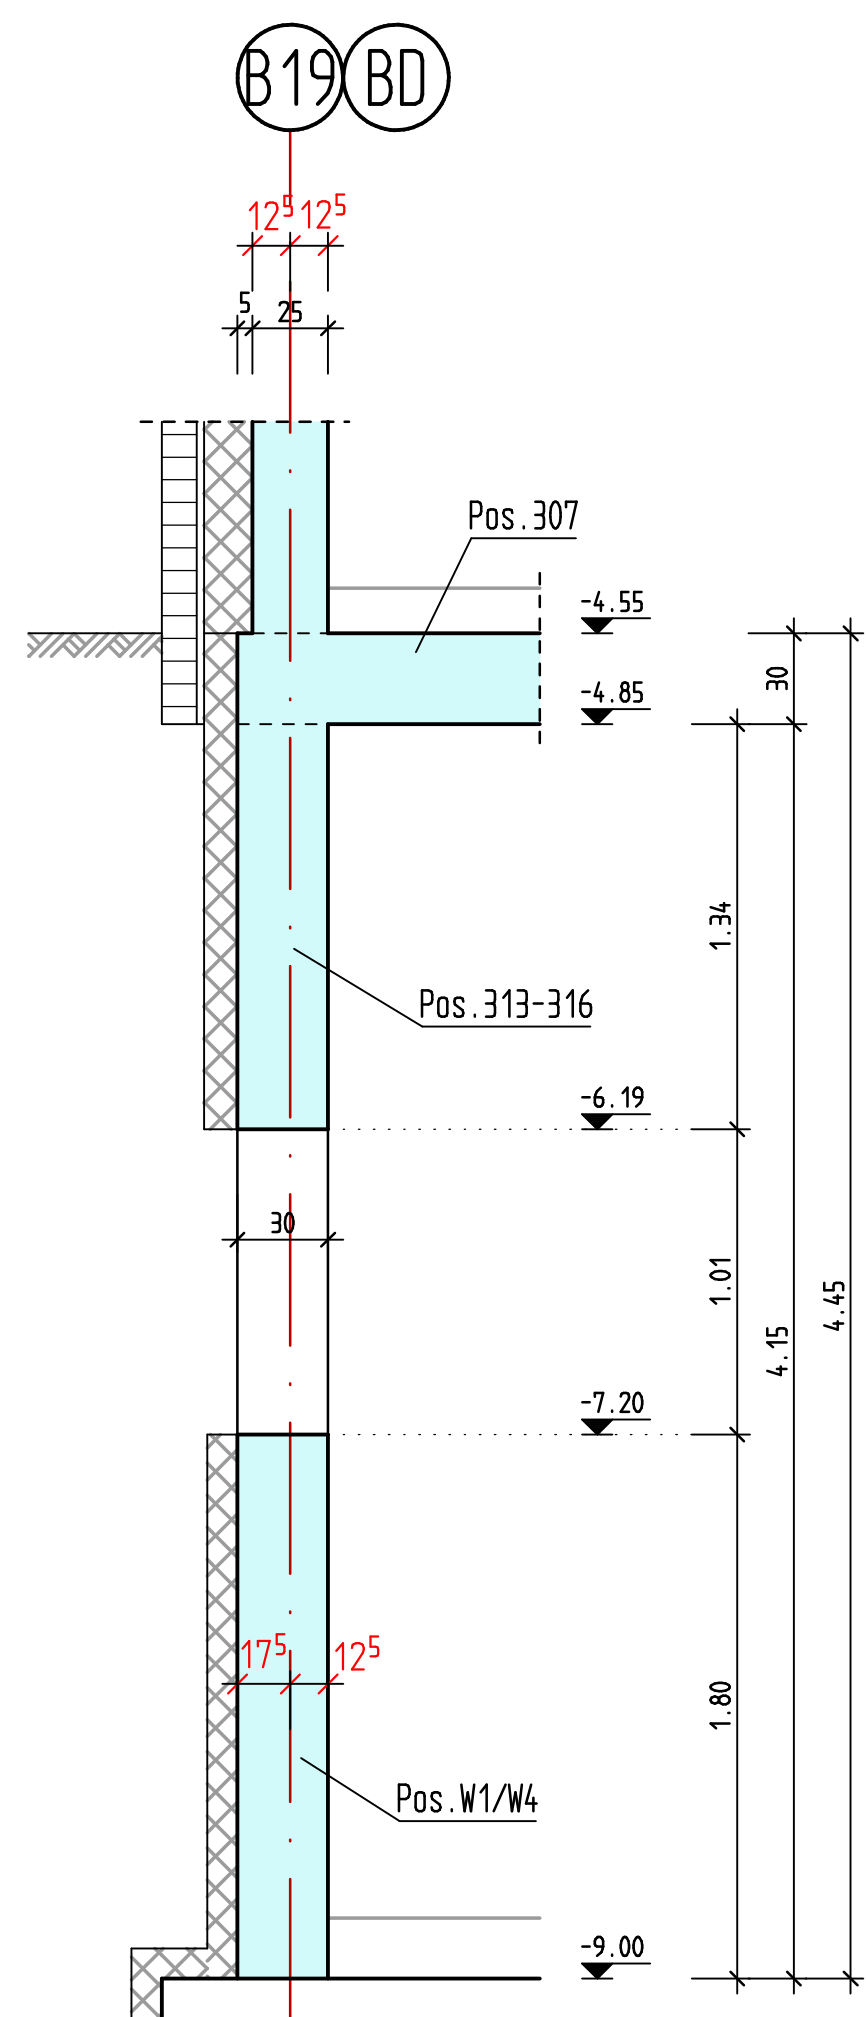


Schnitt 4-4 M.1:25

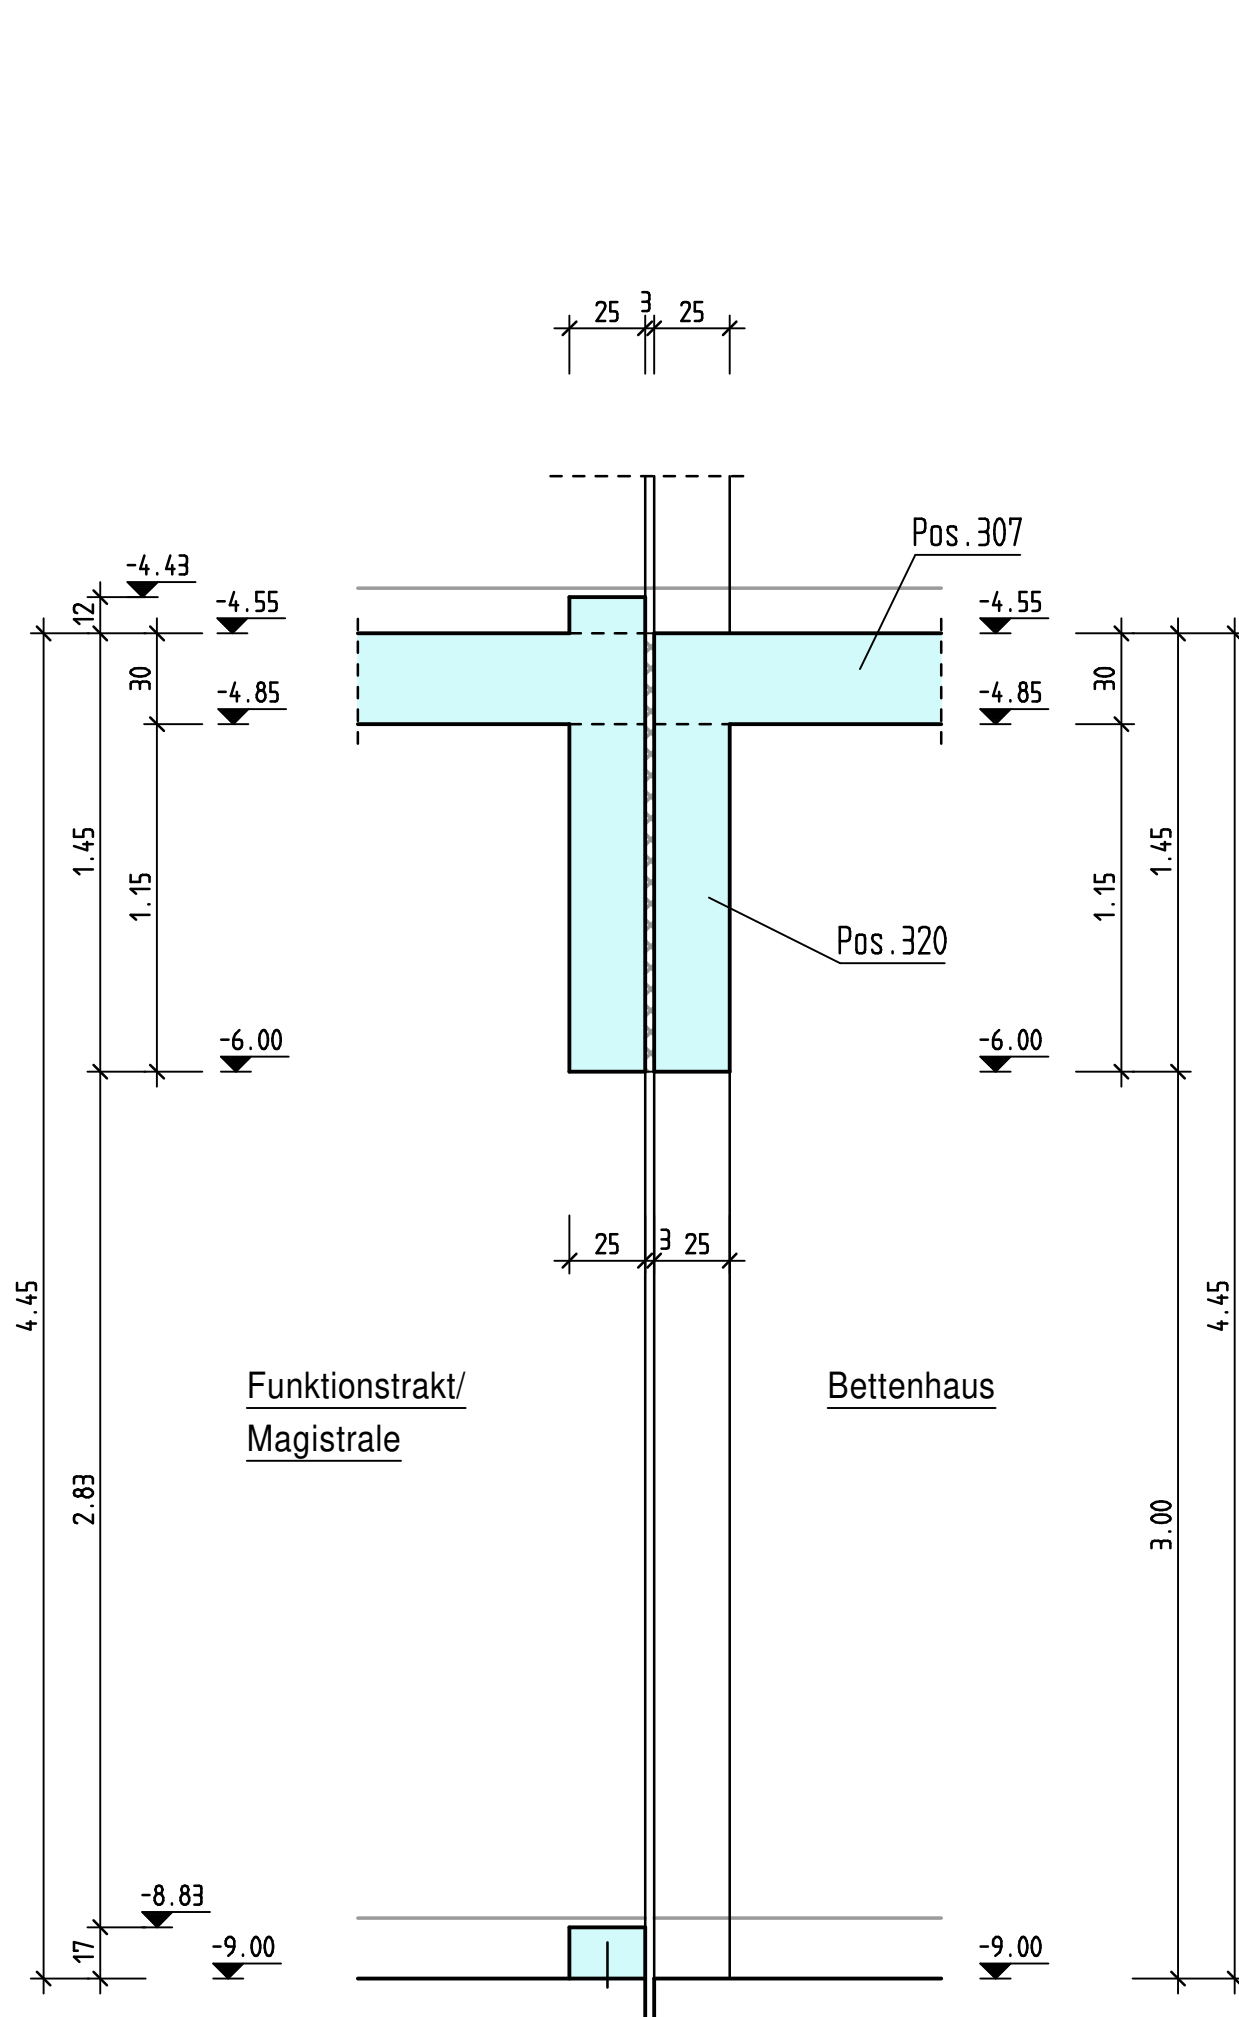


Schnitt 5-5 M.1:25

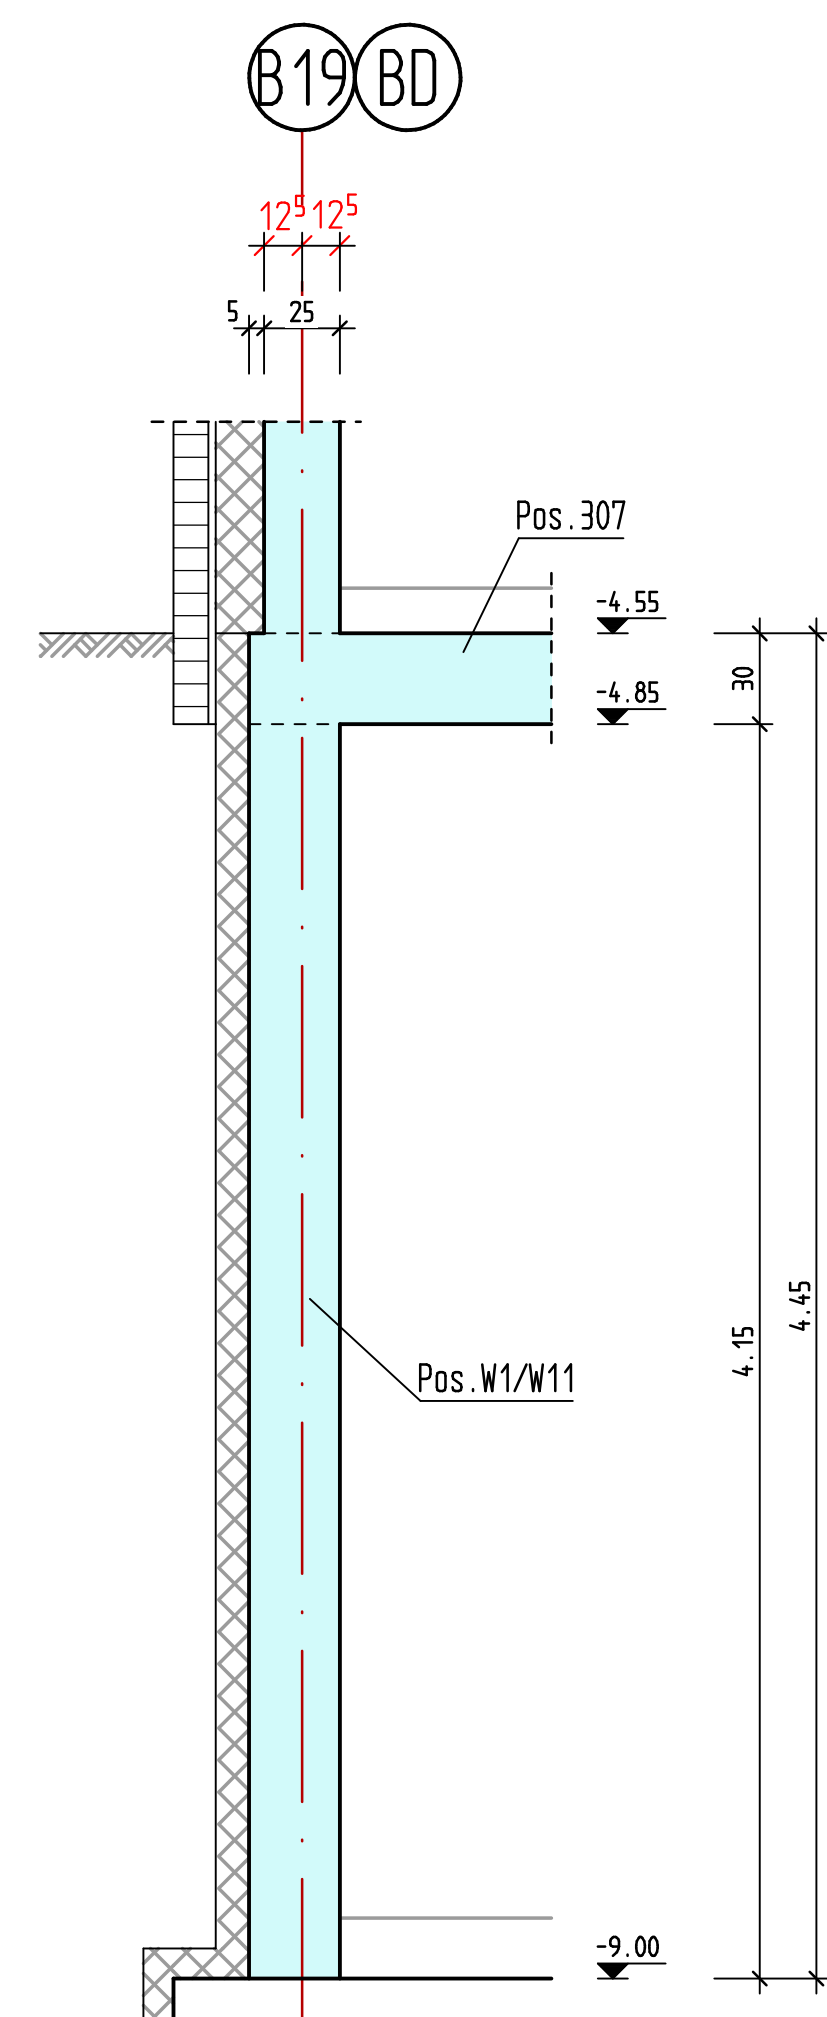


Schnitt Stb.-Stütze Pos.S1-S31 M.1:25

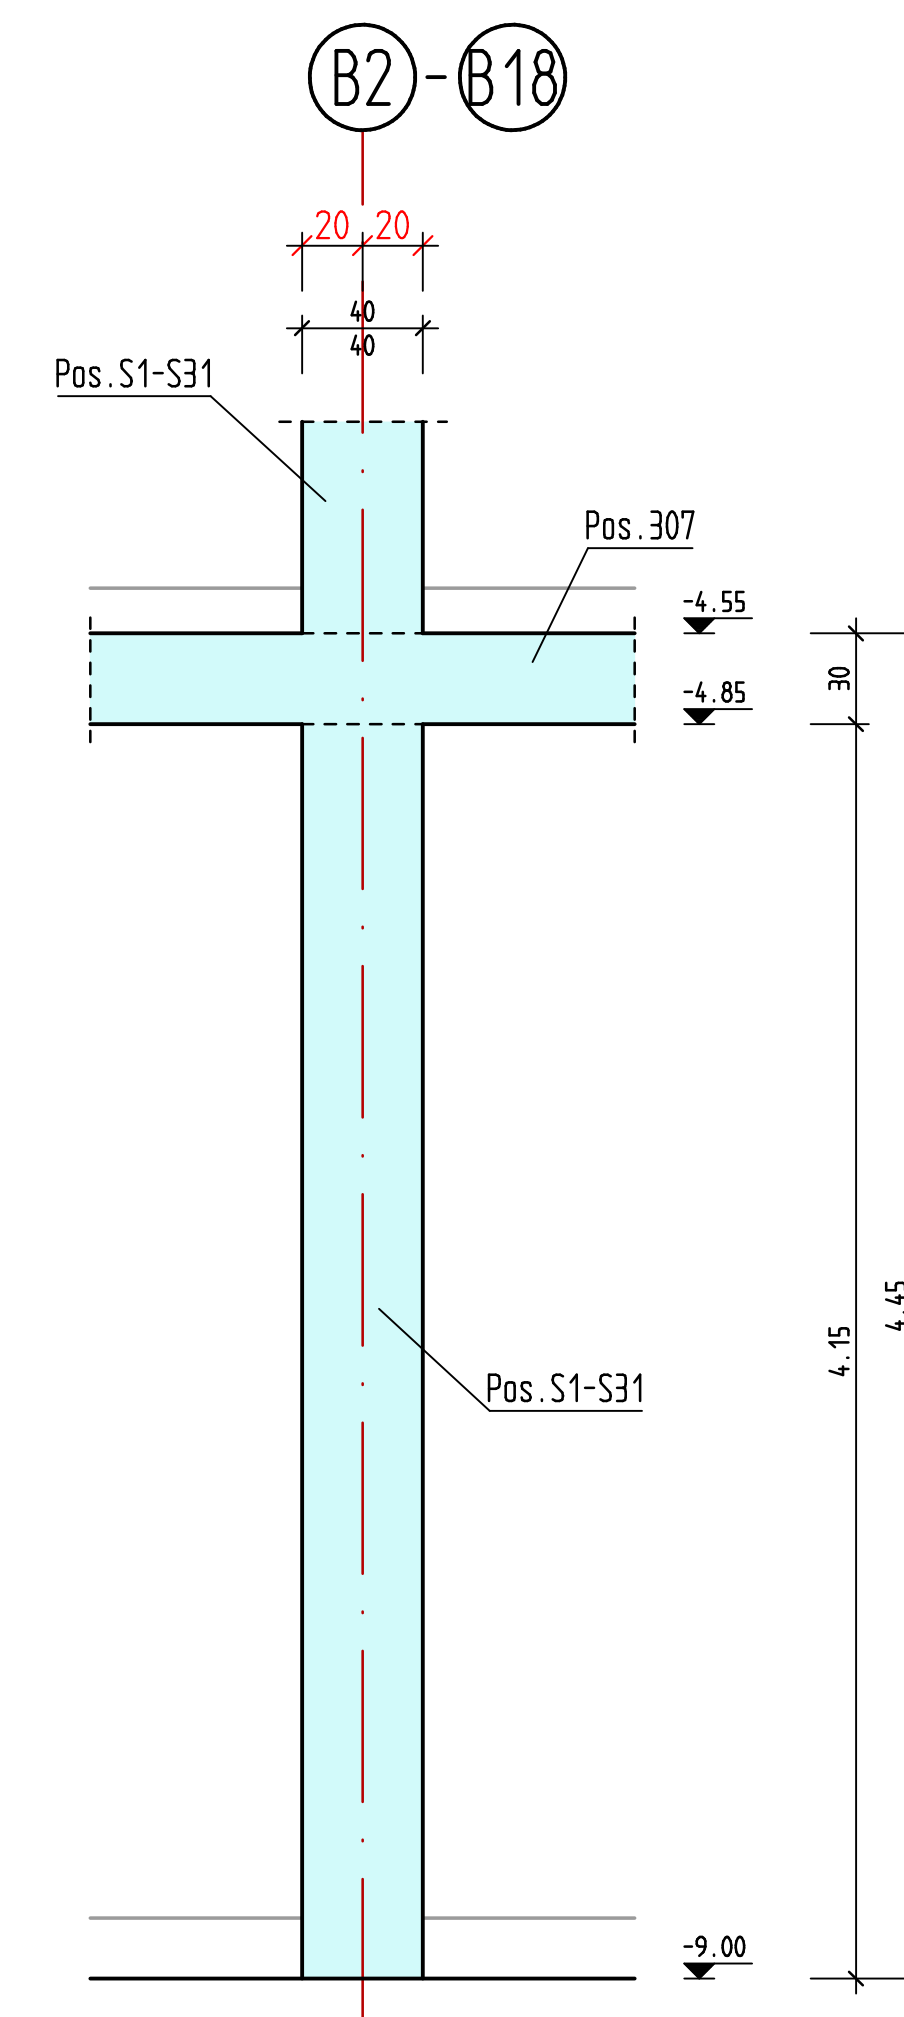


Schnitt 13-13 Stb.-Stütze M.1:25

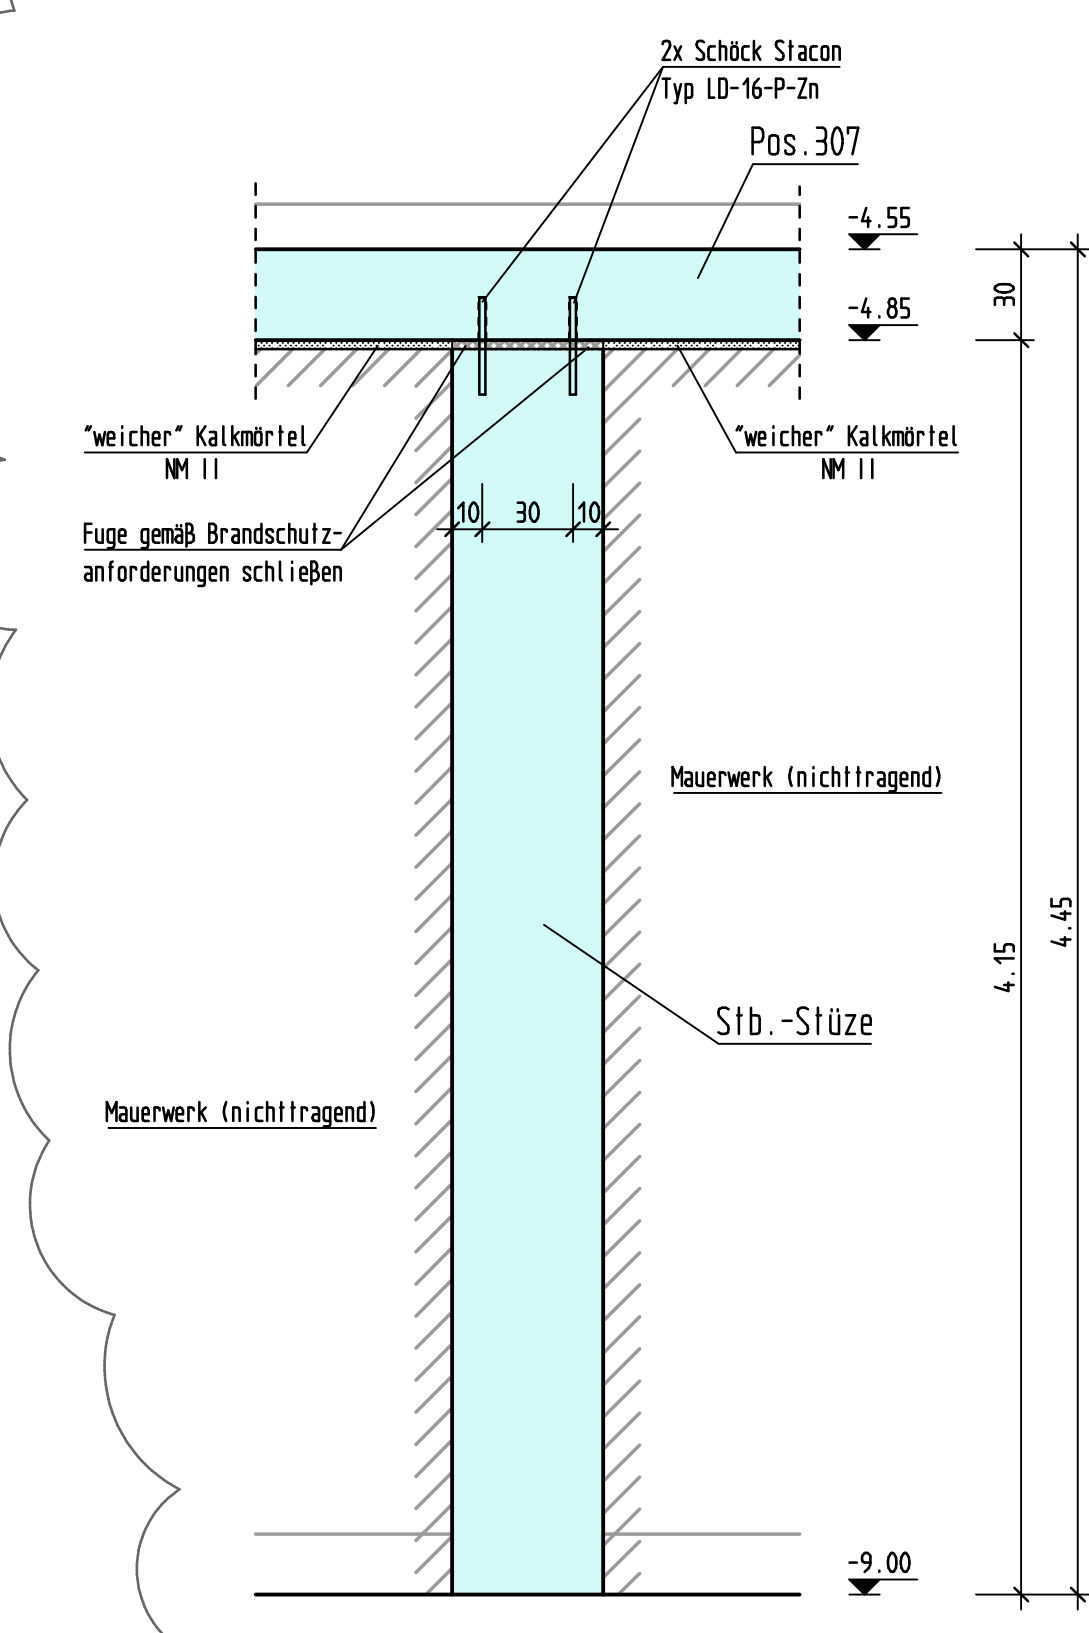


Schnitt 6-6 M.1:25

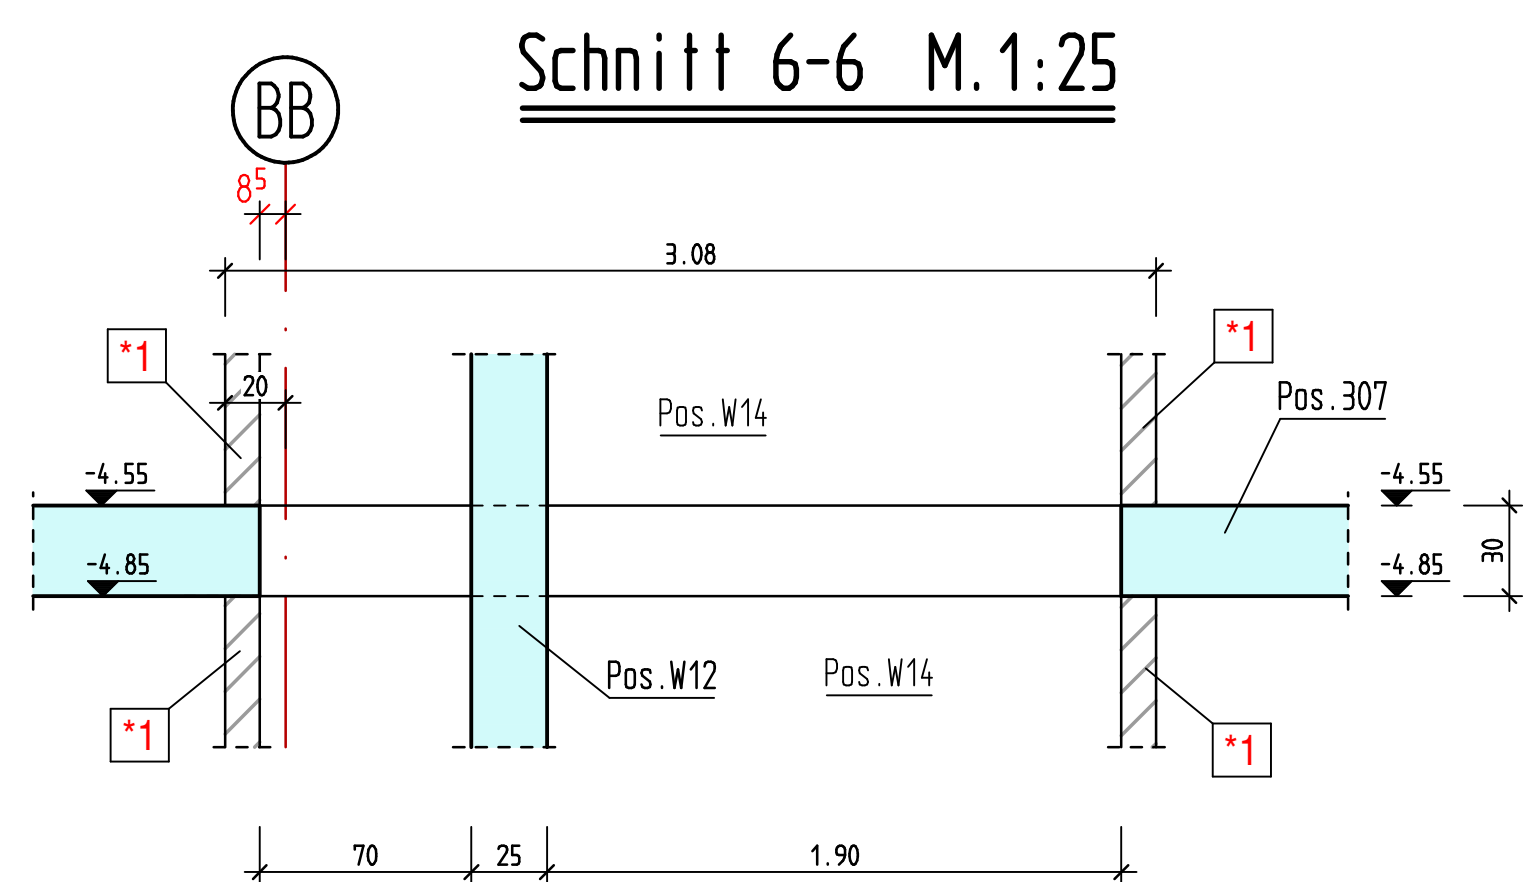


Schnitt 7-7 M.1:25

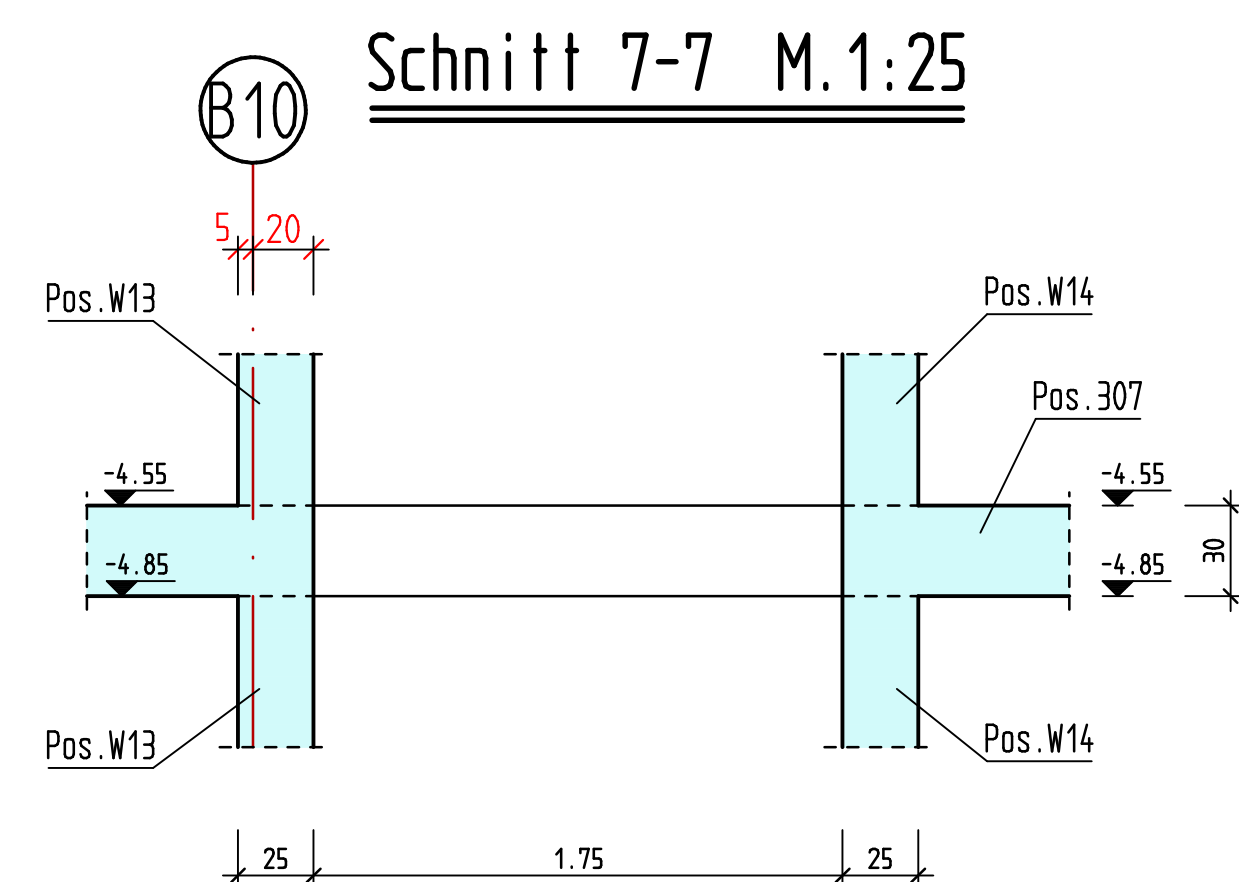


Schnitt 8-8 M.1:25

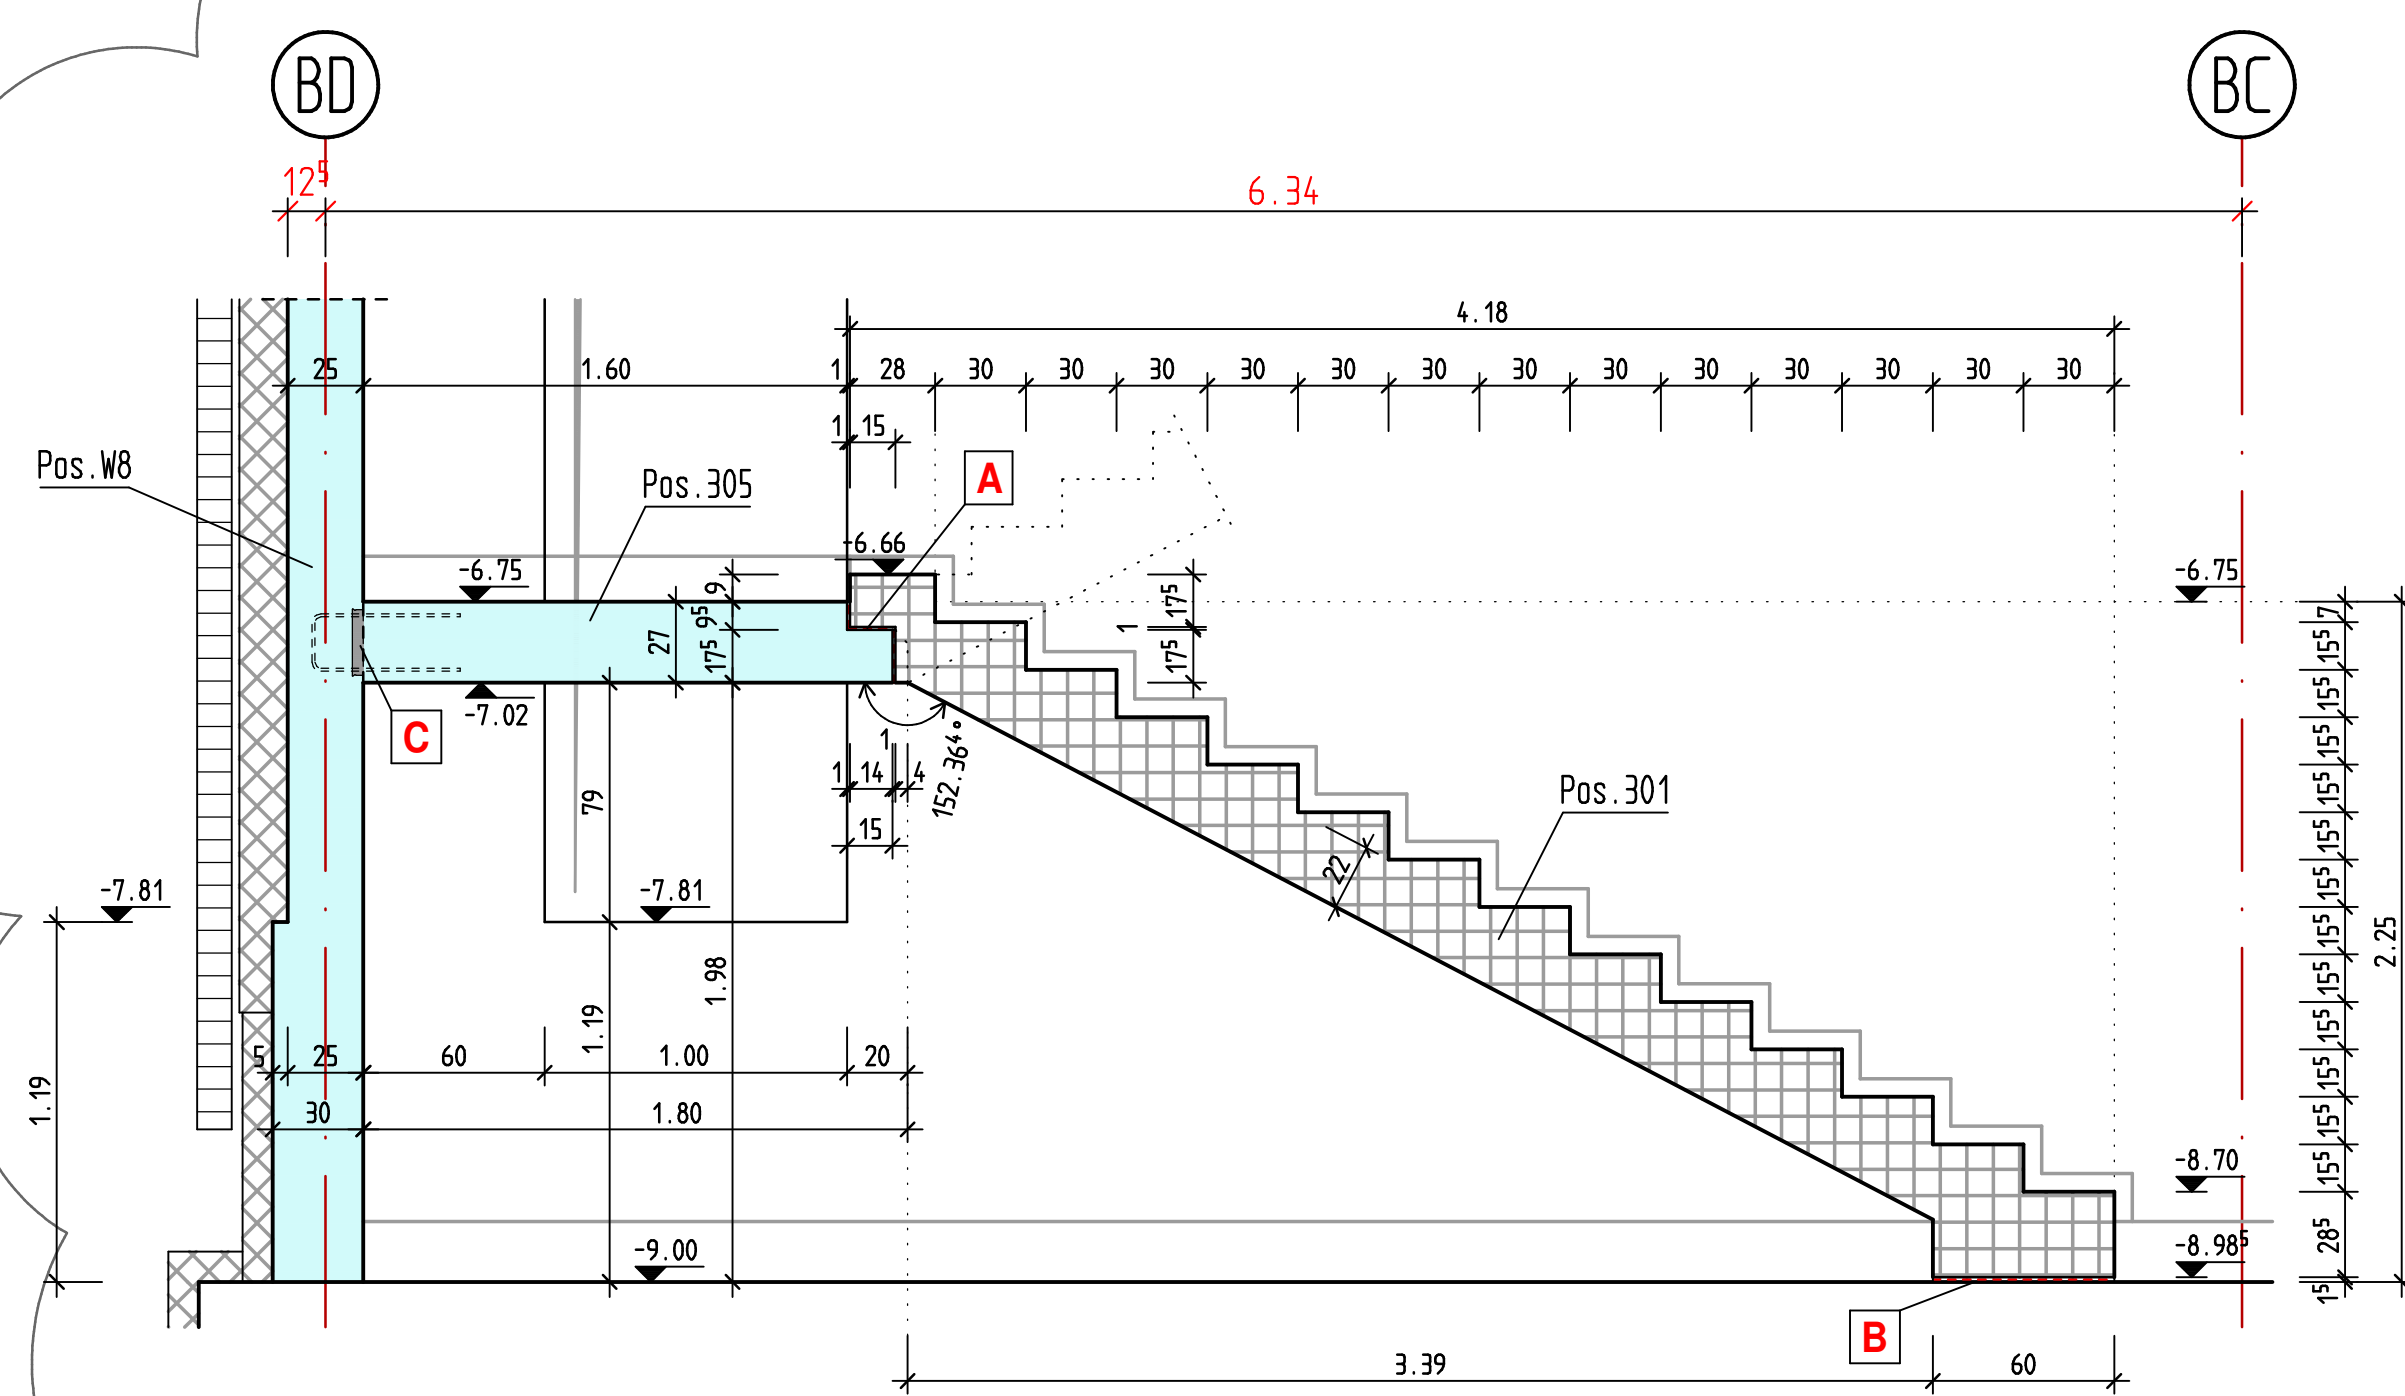


Schnitt 10-10 M.1:25

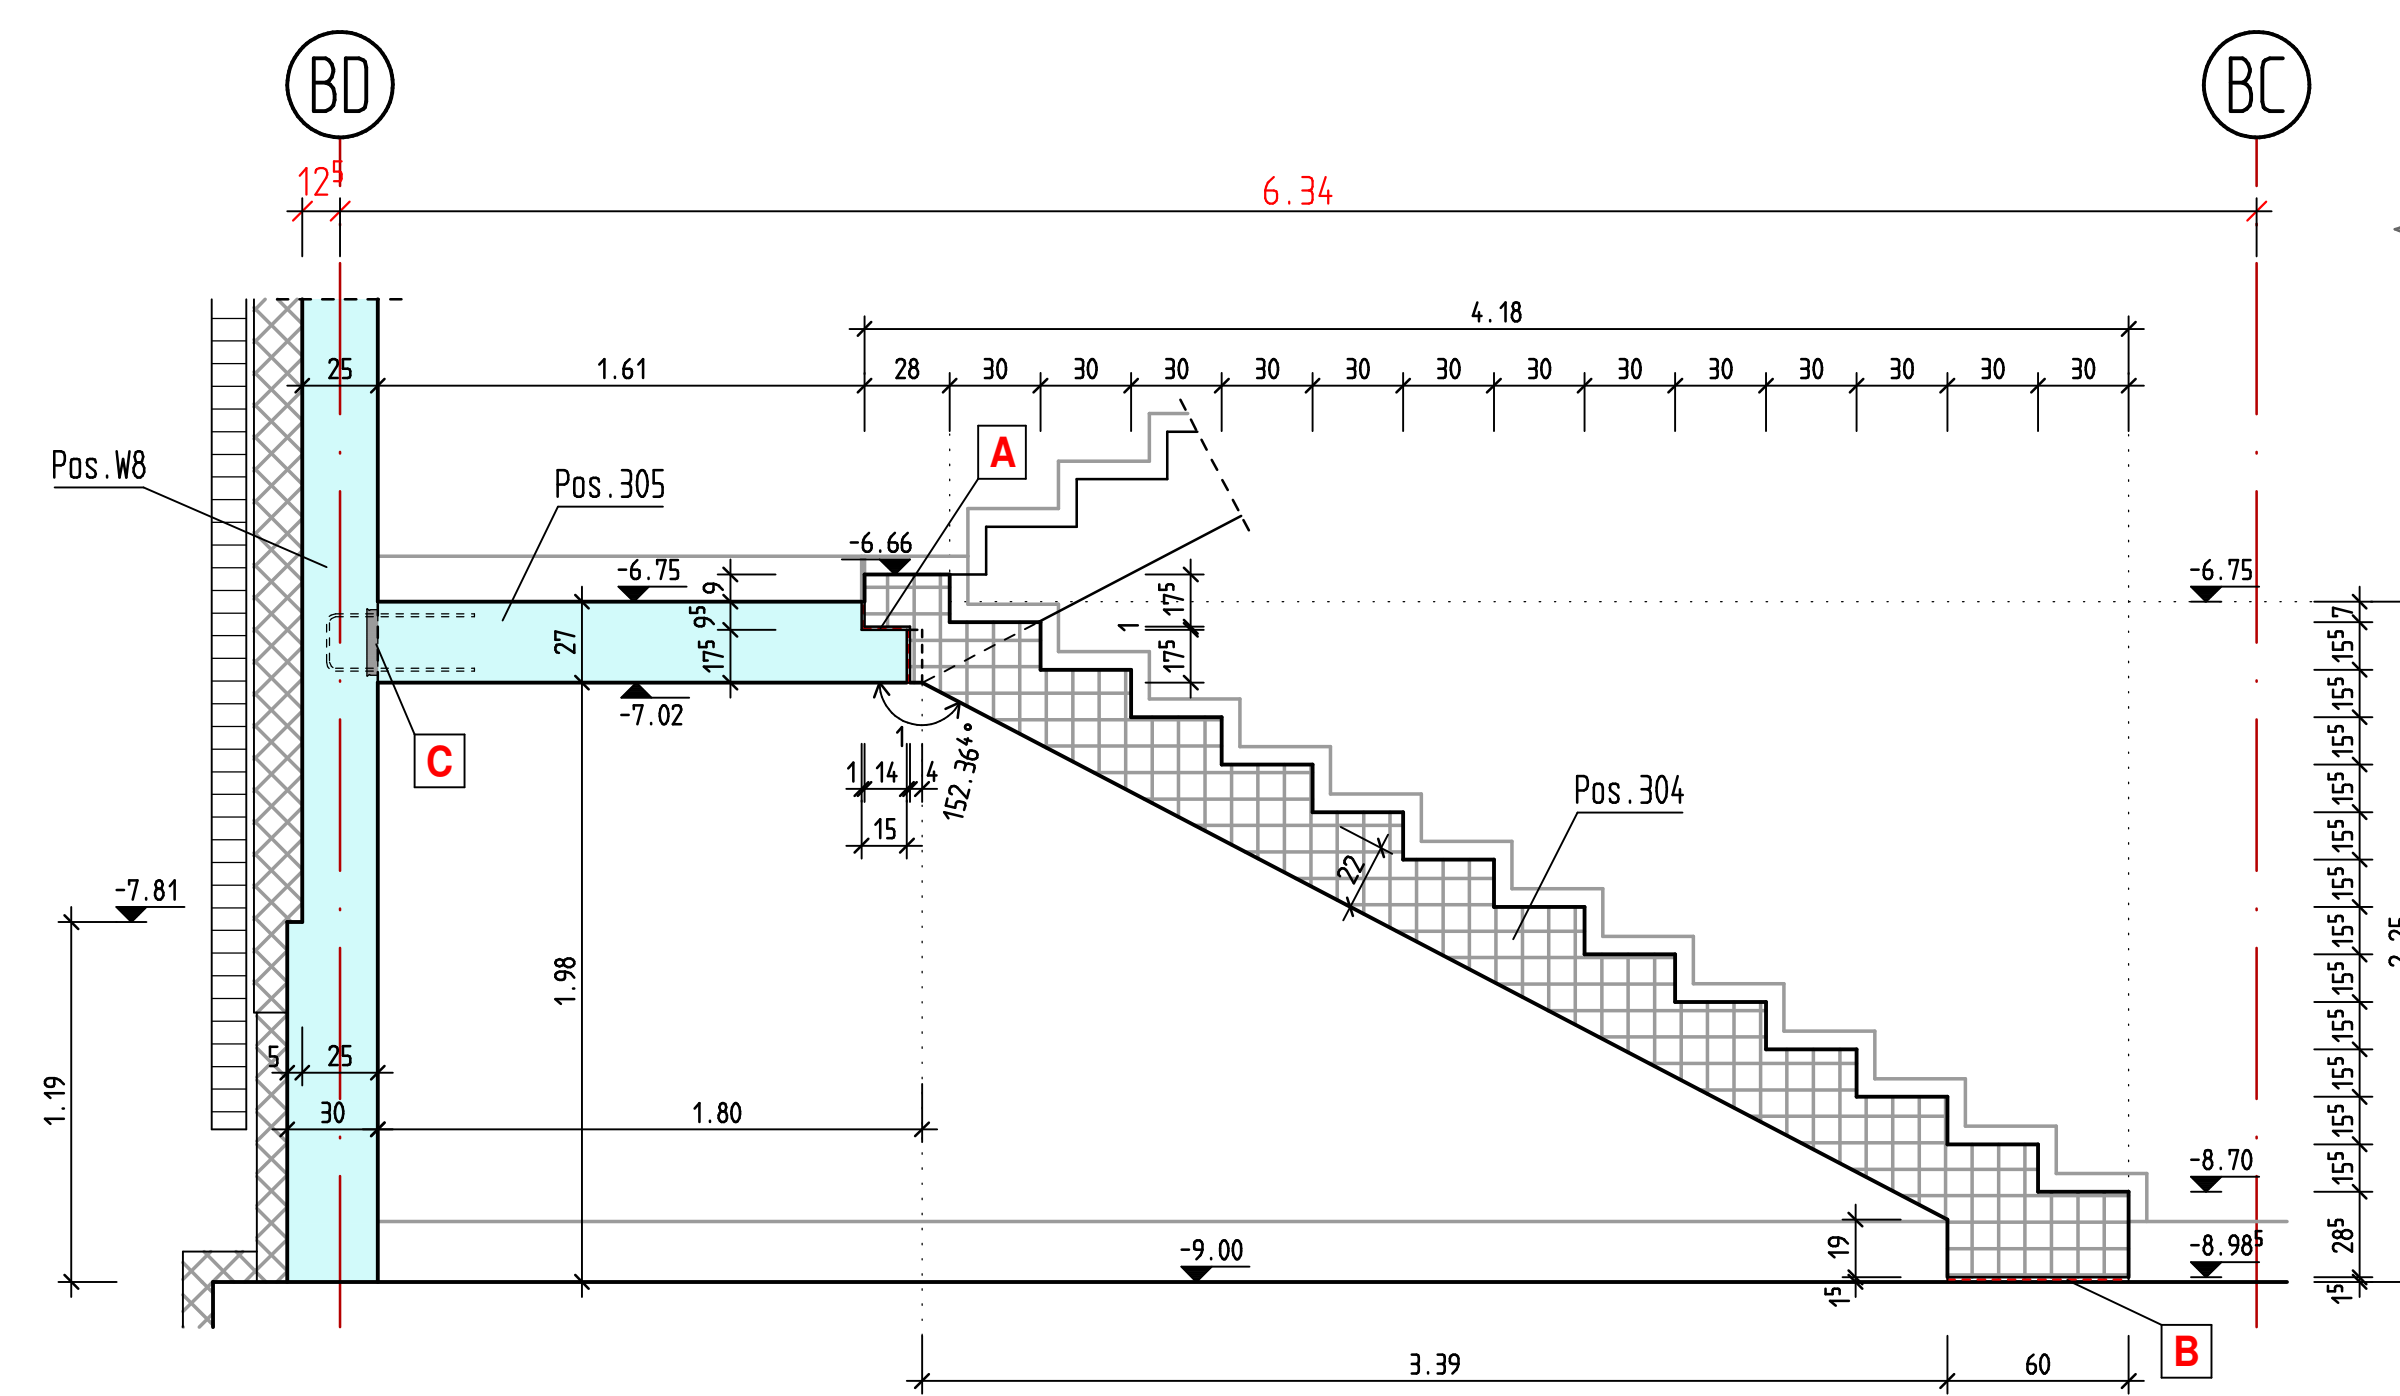


Schnitt 12-12 M.1:25

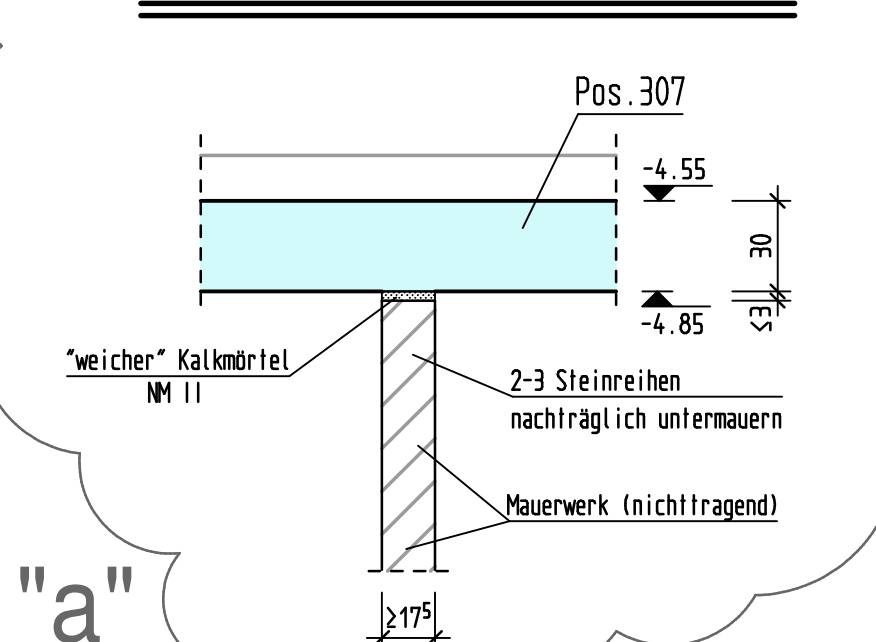

Schnitt 9-9 M.1:25

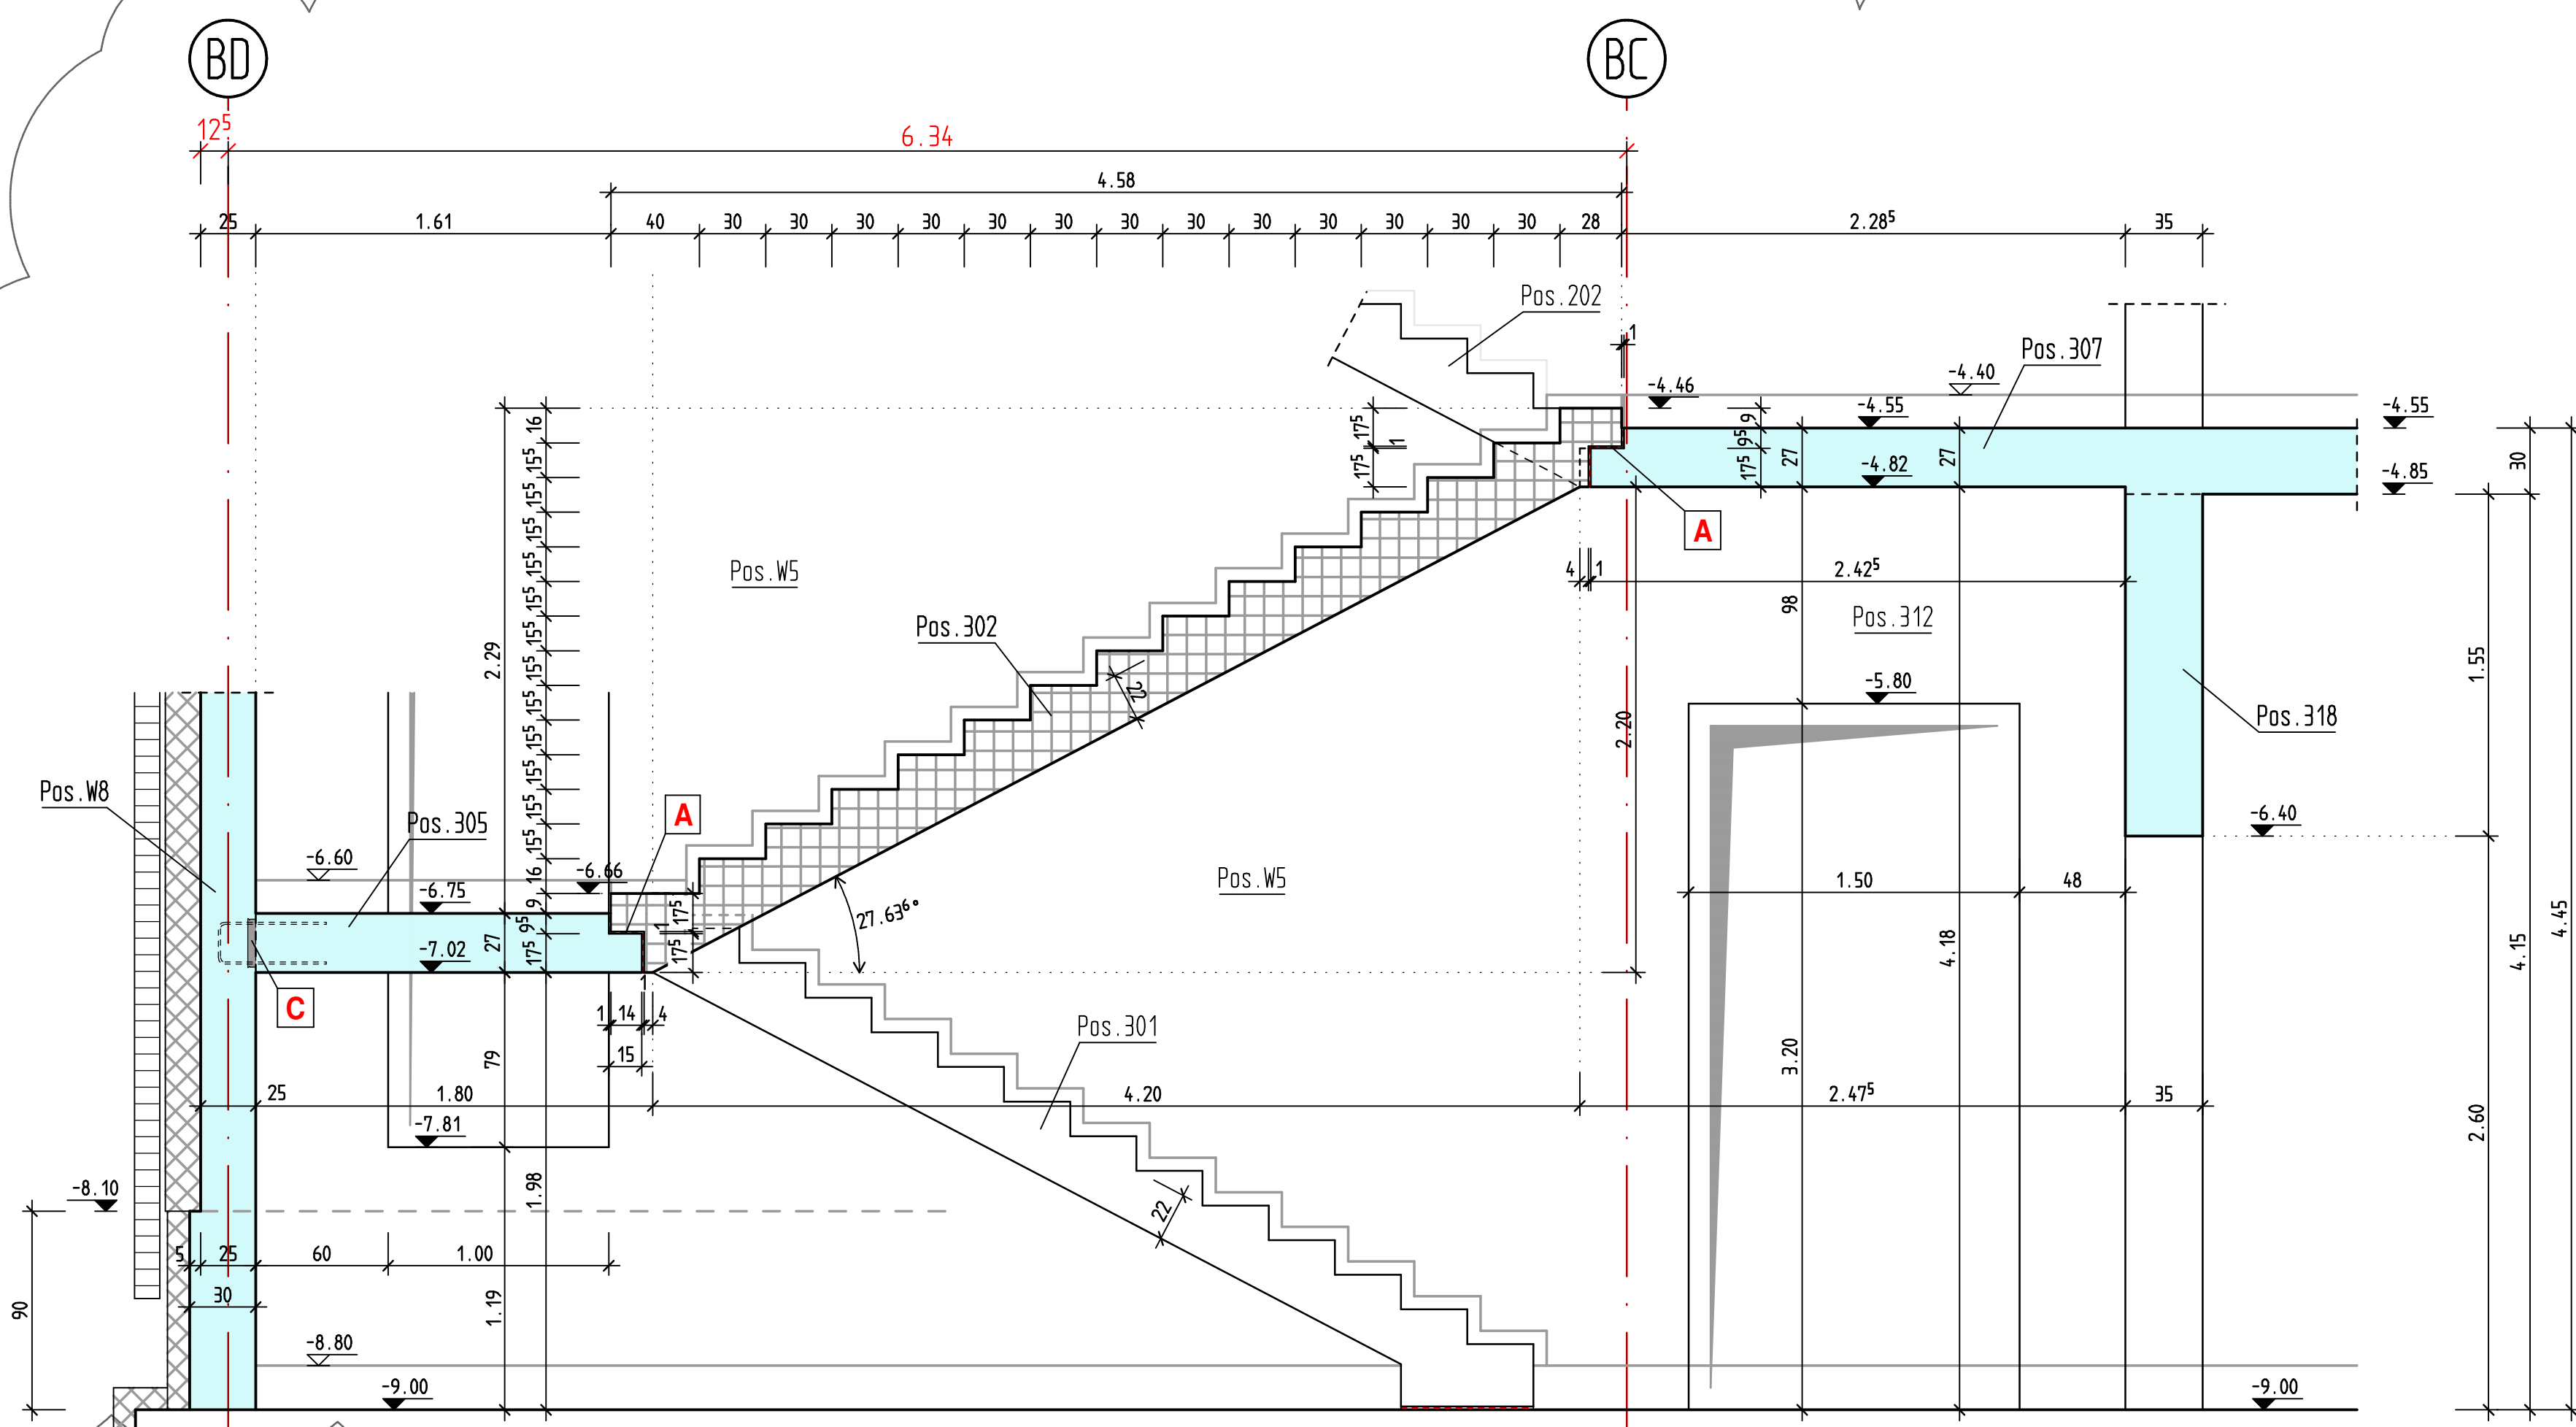

Schnitt 11-11 M.1:25

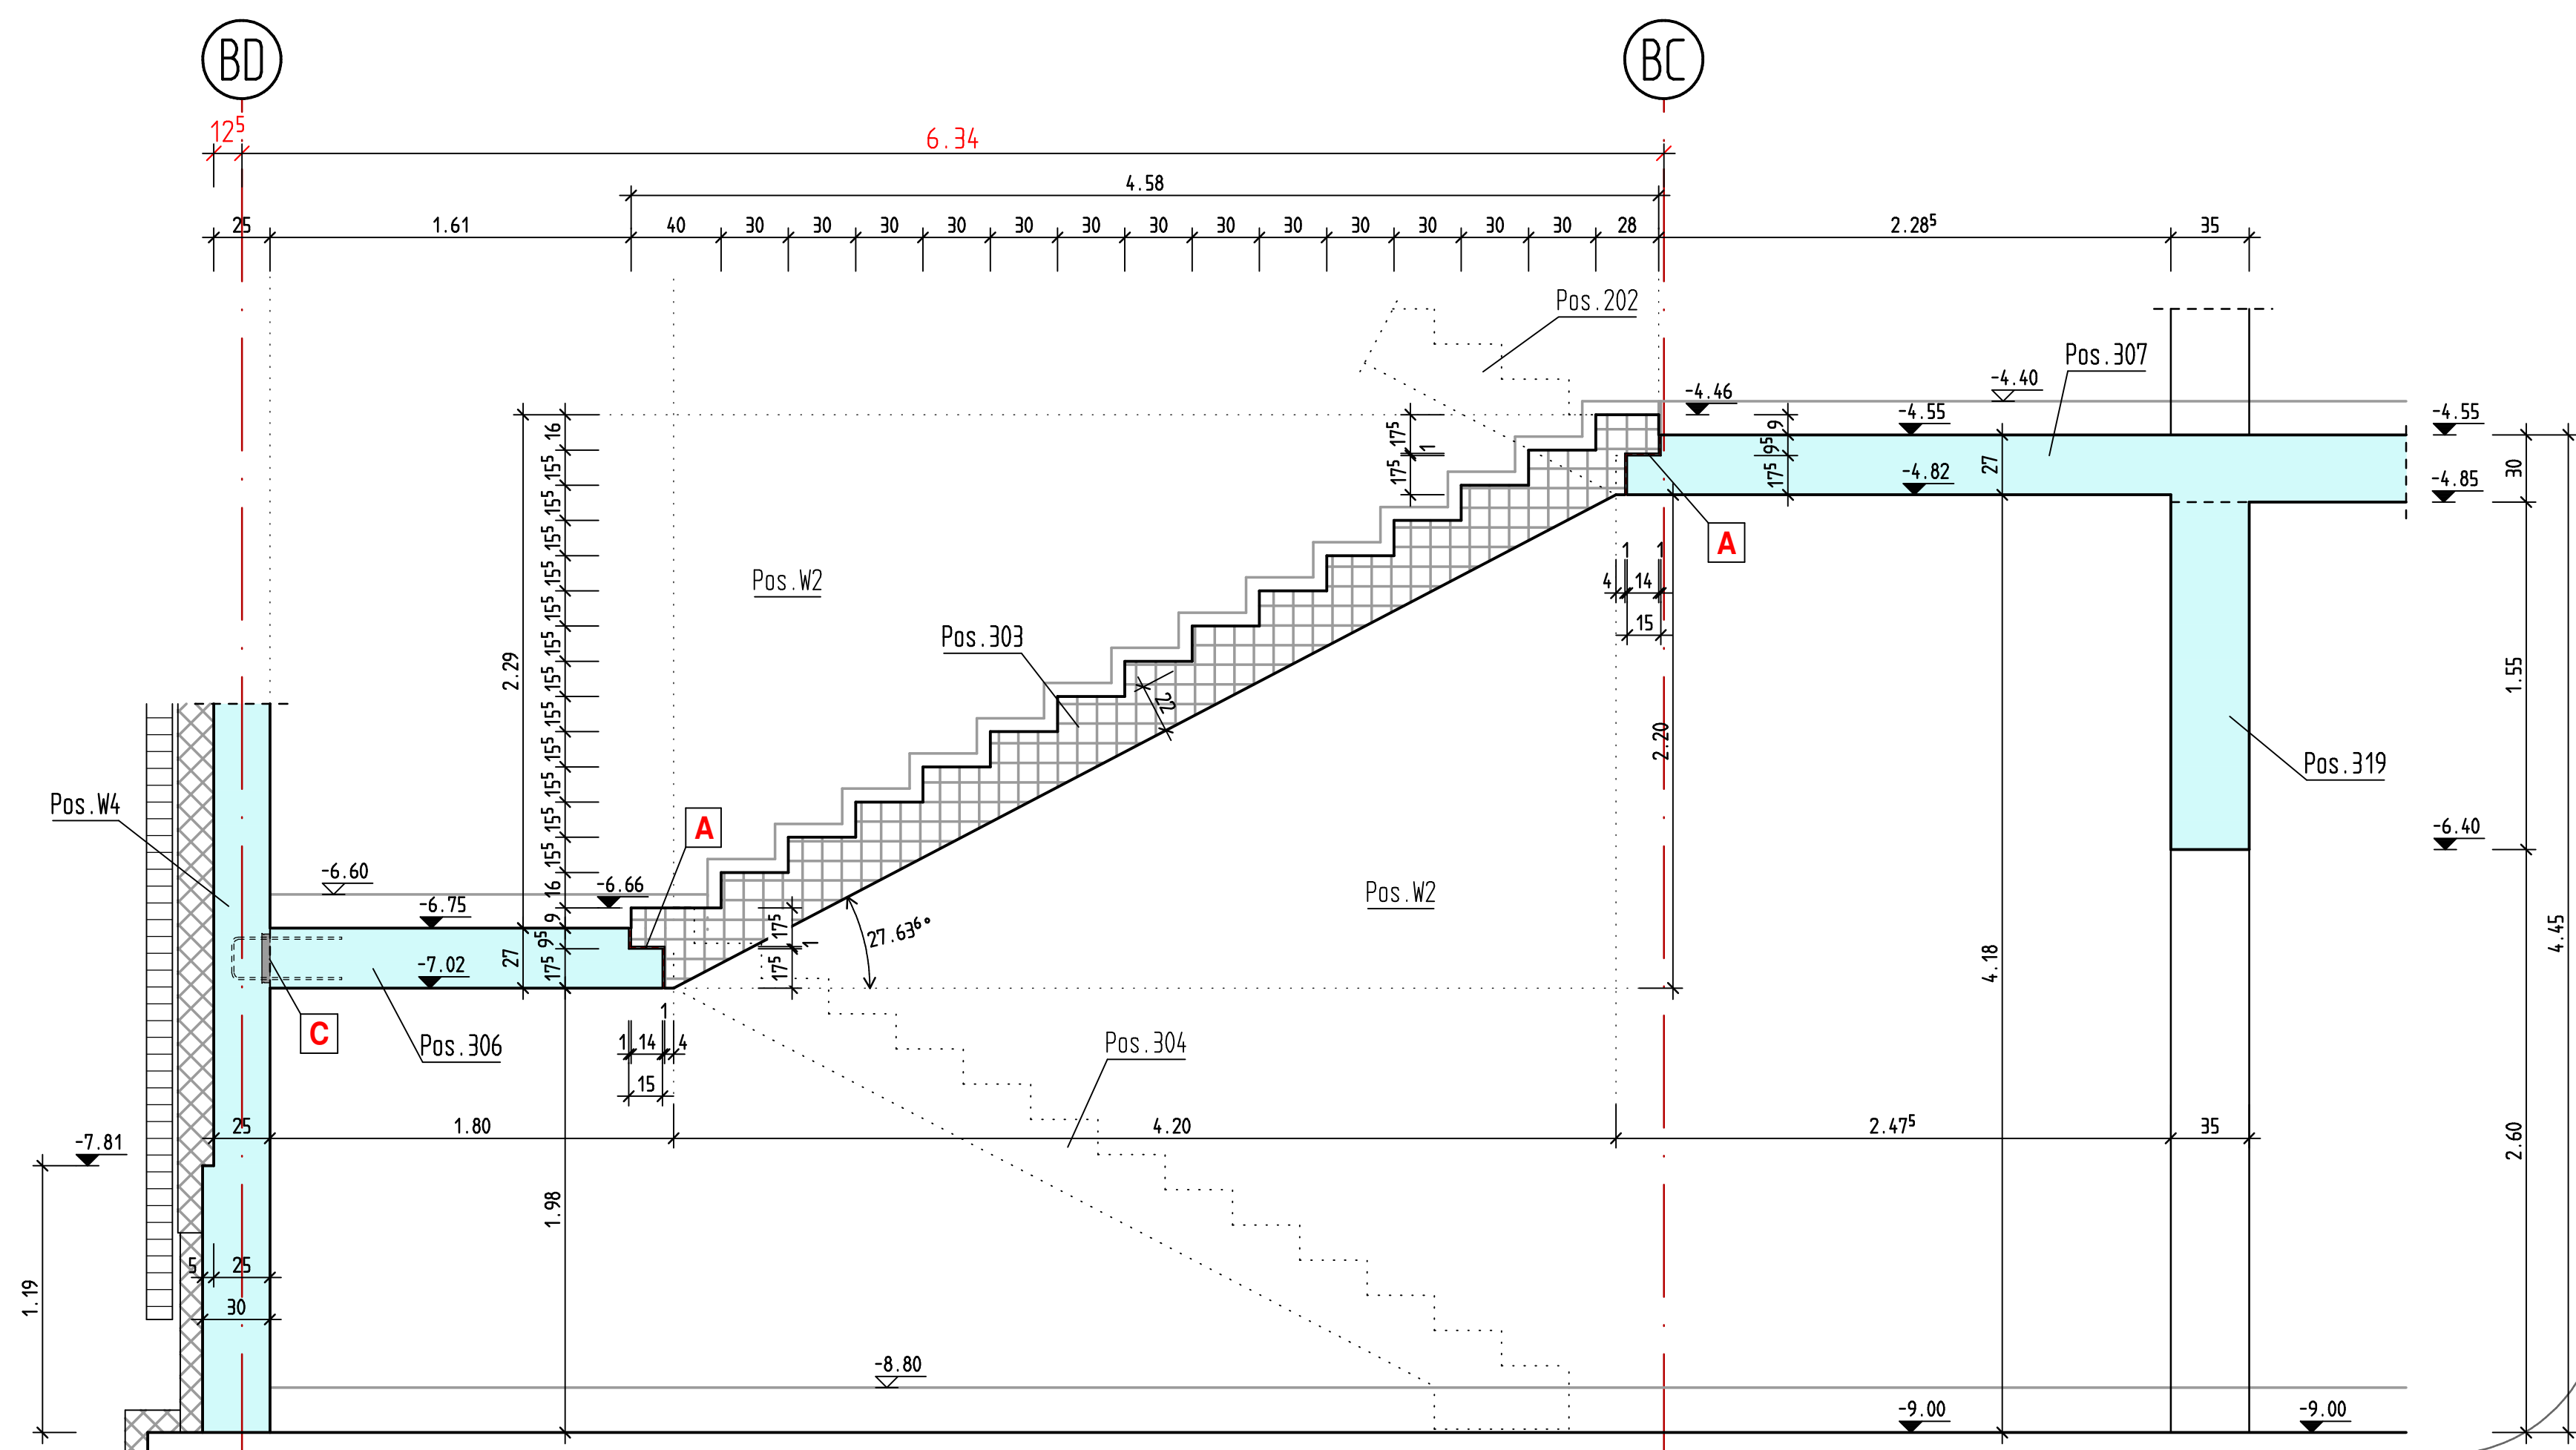

Grundlage der Planerstellung sind folgende Unterlagen:
Ausführungsplanung: MW Architekten, Im Delfahl 188a, 44141 Dortmund
Stand: April 2026
Planfreigabe erteilt durch / am:
MW Architekten, Im Delfahl 188a, 44141 Dortmund / 12.01.2026

Die Ausführung sämtlicher Wanddurchbrüche innerhalb der nichttragenden Mauerwerkswände erfolgt gemäß Angaben der TGA-Planner und der Architekten!

AUSFÜHRUNGSHINWEISE:

*1 = nachträglich ausmauern

EINBAUTEILE:

A = Schöck Tronsole Typ F-V2-L1800

B = 2x Schöck Tronsole Typ B-V2-L900-B600 + Typ D

C = Hallen Bewehrungsanschluß Typ HBT-220-10/15-5-1250

D = Dehnfugenband KUNEX DA 240/20 DIN BV

E = H-Bau Pentaflex KB

Es sind nur die statisch relevanten Durchbrüche vermass! Lage u. Größe der Aussparungen müssen durch den Tragwerksplaner (WERNER Bauingenieure) bestätigt werden! Im Abstand $\leq 1,50m$ von den Stb.-Stützen dürfen keine Deckendurchbrüche liegen! Alle weiteren Rohrdurchführungen, Durchbrüche, Einbauteile usw. nach Angabe der Fachplaner! Anschluß der Mauerwerkswände an Stahlbeton mit nachträglich angeklebten Halbfenschienen oder Stahlaschen! Die Konstruktion ist ausgelegt f. Feuerwiderstandsklasse F90!

Alle angegebenen Maße sind vom zuständigen Bauleiter verantwortlich zu prüfen! Bei Unstimmigkeiten in den Plänen sind die Planverfasser zu benachrichtigen! Bei Nichtbeachten haftet der Ausführende!

Das Brandschutzkonzept u. die Materialübersicht zum Wärme- und Schallschutznachweis sind genauestens zu beachten!


Brandschutzanforderungen sind genauestens zu beachten:
- tragende und aussteifende Wände, Pfeiler, Stützen u. Unterzüge: feuerbeständig (F90)
- Geschossdecken: feuerbeständig (F90)

Sämtliche Bauteilfugen sind mit Mineralwolle zu verfüllen! Bauseitige Dämmungen u. Abdichtungen sind nur teilweise dargestellt! Detailplanung siehe Architekt u. Bauteilkatalog Bauphysik!

Sämtliche Durchführungen der Grundleitungen werden nach Angaben der TGA-Planner ausgeführt!

BETONGÜTE:	BAUTEIL:	EXPOSITIONSKLASSEN:
C30/37:	Dachdecke	XC1 (XC3 oben), W0
C30/37:	Decken / Wände / Unterzüge	XC1, W0
C30/37:	Säulen 2 OG-1.OG	XC1, W0
C35/45:	Säulen EG-2.UG	XC1, W0
C30/37-WU:	Wände (geg. Erdreich) + Bodenplatten	XC2, XF1, WF
C30/37:	Gründungsbauteile	XC2, XF1, WF
C25/30:	Betonpflähe	XC2, XF1, WF
C20/25:	Unterbeton	X0
C12/15:	Sauberkeitsschicht	X0

* = C25/30-WU mit CEM III/A 32,5 N-LH
Verarbeitung und Nachbehandlung gemäß Merkblätter Zement der Baubehörde
Zement und gemäß Merkblattsammlung des Deutschen Beton Vereins (DBV)
ZEMENT DIN EN 197-1 ZUSCHLÄGE + ZEMENTGEHALT DIN 1045-2 + DIN EN 206
STAHL: B500B STABSTAHL B500A MATTENSTAHL S 235 JR FORMSTAHL
BEIM EINSCHALEN AUF ELEKTROINSTALLATION ACHTEN!
DIESER PLAN GILT FÜR DIE AUSFÜHRUNG NUR MIT DER UNTERSCHRIFT DER BAULEITUNG UND IN VERBINDUNG MIT DEN ARCHITEKTENPLÄNEN!
WD = WANDDURCHBRUCH BD = FUSSBOODENDURCHBRUCH WS = WANDSCHLITZ
DD = DECKENDURCHBRUCH Δ = SICHTBETON $\odot$ = OBERKANTE ROLHDECKE
ALLE MASSE SIND AM BAU VOM UNTERNEHMER ZU PRÜFEN!

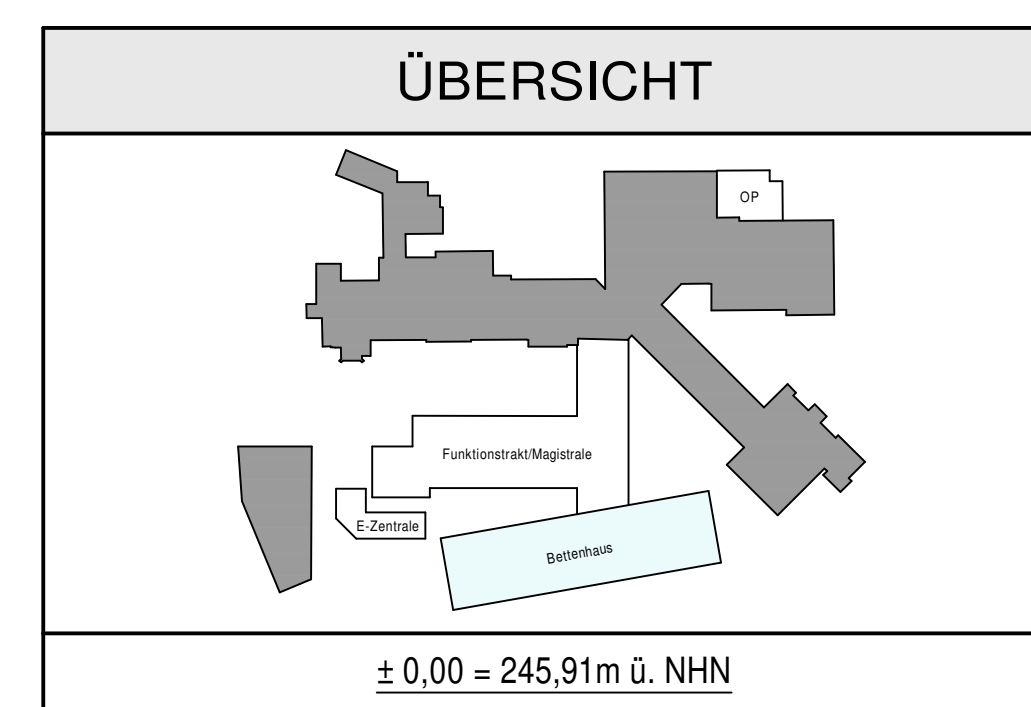

LPH5: STAND : 12.05.2026

Scho	Planfortschreibung I	12.05.2026	a
Scho	Prüfertragungen des Architekten wurden übernommen I	03.02.2026	
Name	Änderung	Datum	Index
WERNER	Baustatik - Betonanierung Ingenieurbau - Brückenbau Schallschutz - Wärmeschutz StGeko Brandschutz	Isaac Neuenstr. 1 58423 Ullrich Tel. 02309 9000-0 www.werner-ib Niederlassungen: Düsseldorf - Münster	
Bauherr	KATH. KLINIKEN IM MÄRKISCHEN KREIS, HOCHSTR. 63, 58638 ISELOHN		
Projekt	ERWEITERUNG DES ST. ELISABETH HOSPITALS ISELOHN, HOCHSTR. 63, 58638 ISELOHN		
Bauteil	SCHALPLAN 2. UNTERGESCHOSS - SCHNITTE		Auftrag 21-0204
Zeichner: No.	-	Datum	Name
Musterzeichner: No.	-	gez. 17.11.2025	Holmann
Maßstab	1:25	gepr. ...	O. König
			S13"a"-BH-UG2