


ALLE MASSE SIND VOR ORT EIGEN-
VERANTWORTLICH ZU PRÜFEN

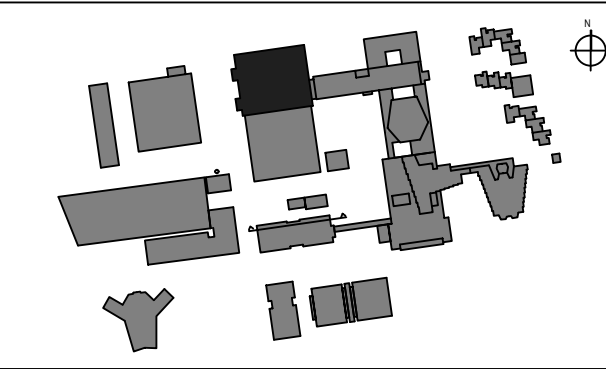

BERUFSFÖRDERUNGSWERK
DORTMUND
HACHENEYER STRASSE 180
44265 DORTMUND

HAUS 7
AUSTAUSCH FENSTER

2. OBERGESCHOSS ZE.-NR.: xxx

MASSSTAB 1:100 DATUM 09.04.2026