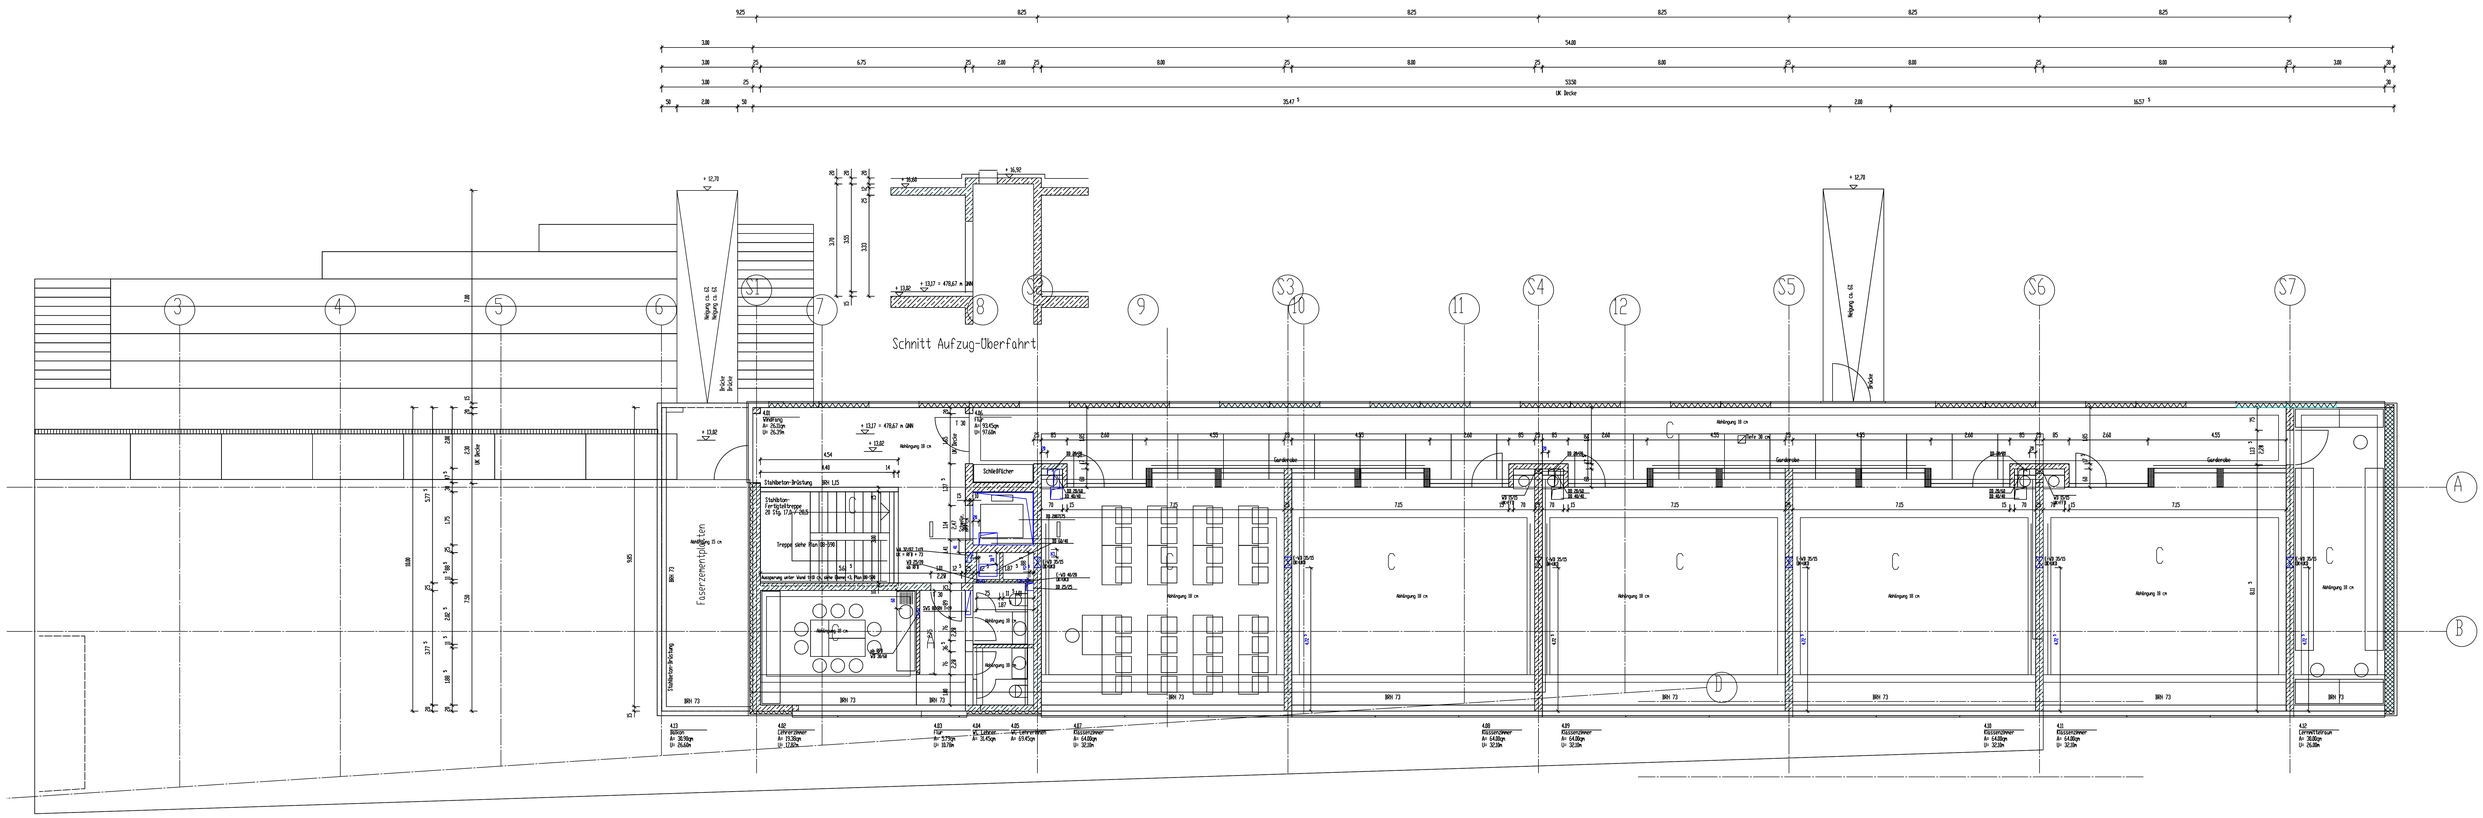
Schnitt Aufzug-Überfahrt
Fiserzementplatten
Stahlbeton-Brüstung
Treppe siehe Blatt 09-070
Schleifficher
Garderobe
Abhängung 30 cm
Abhängung 35 cm
UK Decke
BRH 73
S1
S2
S3
S4
S5
S6
S7
A
B
C
D