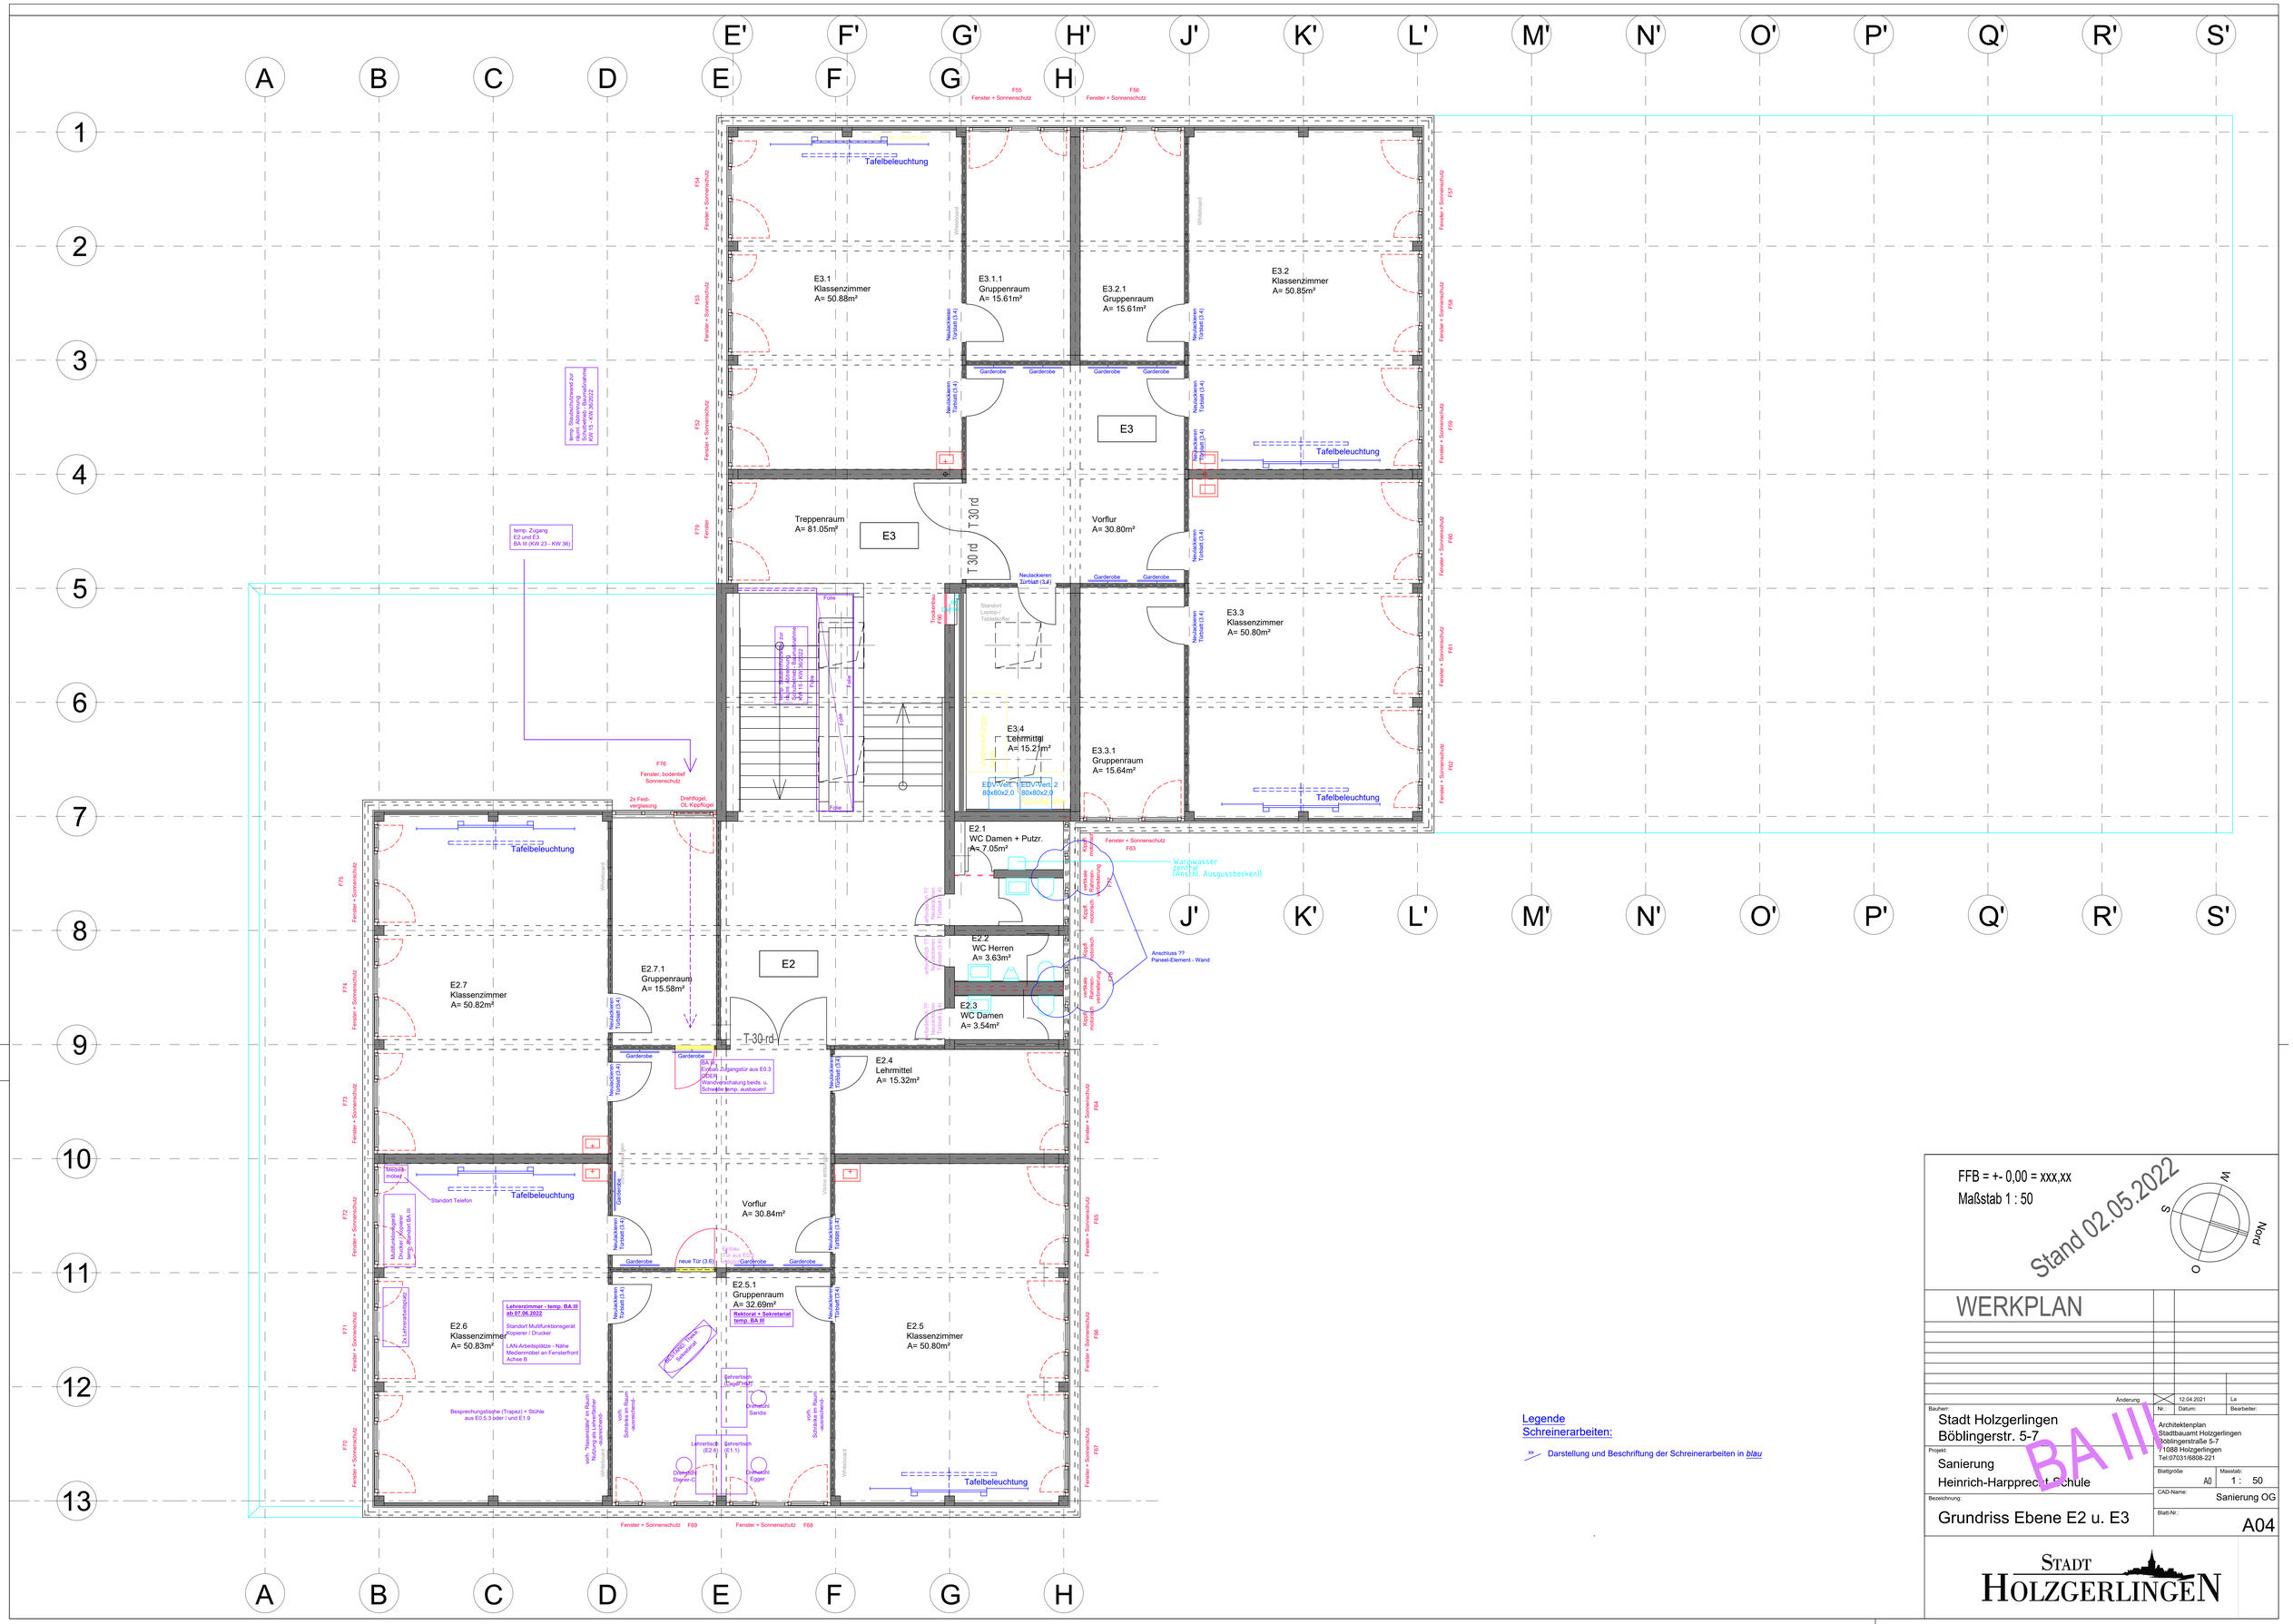
E3.1
Klassenzimmer
A= 50.88m²
E3.1.1
Gruppenraum
A= 15.61m²
E3.2.1
Gruppenraum
A= 15.61m²
E3.2
Klassenzimmer
A= 50.85m²
E3
Treppenraum
A= 81.05m²
Vorflur
A= 30.80m²
E3.3
Klassenzimmer
A= 50.80m²
E3.4
Lehrmittel
A= 15.27m²
E3.3.1
Gruppenraum
A= 15.64m²
E2.1
WC Damen + Putzr.
A= 7.05m²
E2.2
WC Herren
A= 3.63m²
E2.3
WC Damen
A= 3.54m²
E2
E2.7
Klassenzimmer
A= 50.82m²
E2.7.1
Gruppenraum
A= 15.58m²
E2.4
Lehrmittel
A= 15.32m²
Vorflur
A= 30.84m²
E2.6
Klassenzimmer
A= 50.83m²
E2.5.1
Gruppenraum
A= 32.69m²
E2.5
Klassenzimmer
A= 50.80m²
Tafelbeleuchtung
Garderobe
T 30 rd
Warmwasser
Anschluss ??
Paneel-Element - Wand
Legende
Schreinerarbeiten:
Darstellung und Beschriftung der Schreinerarbeiten in blau
FFB = +- 0,00 = xxx,xx
Maßstab 1 : 50
Stand 02.05.2022
Nord
WERKPLAN
Änderung
Nr.:
Datum:
Bearbeiter:
12.04.2021
La
Bauherr:
Stadt Holzgerlingen
Böblingerstr. 5-7
BA III
Architektenplan
Stadtbauamt Holzgerlingen
Böblingerstraße 5-7
71088 Holzgerlingen
Tel:07031/6808-221
Projekt:
Sanierung
Heinrich-Harpprecht-Schule
Blattgröße
A0
Massstab:
1 : 50
CAD-Name:
Sanierung OG
Bezeichnung:
Grundriss Ebene E2 u. E3
Blatt-Nr.:
A04
STADT
HOLZGERLINGEN