



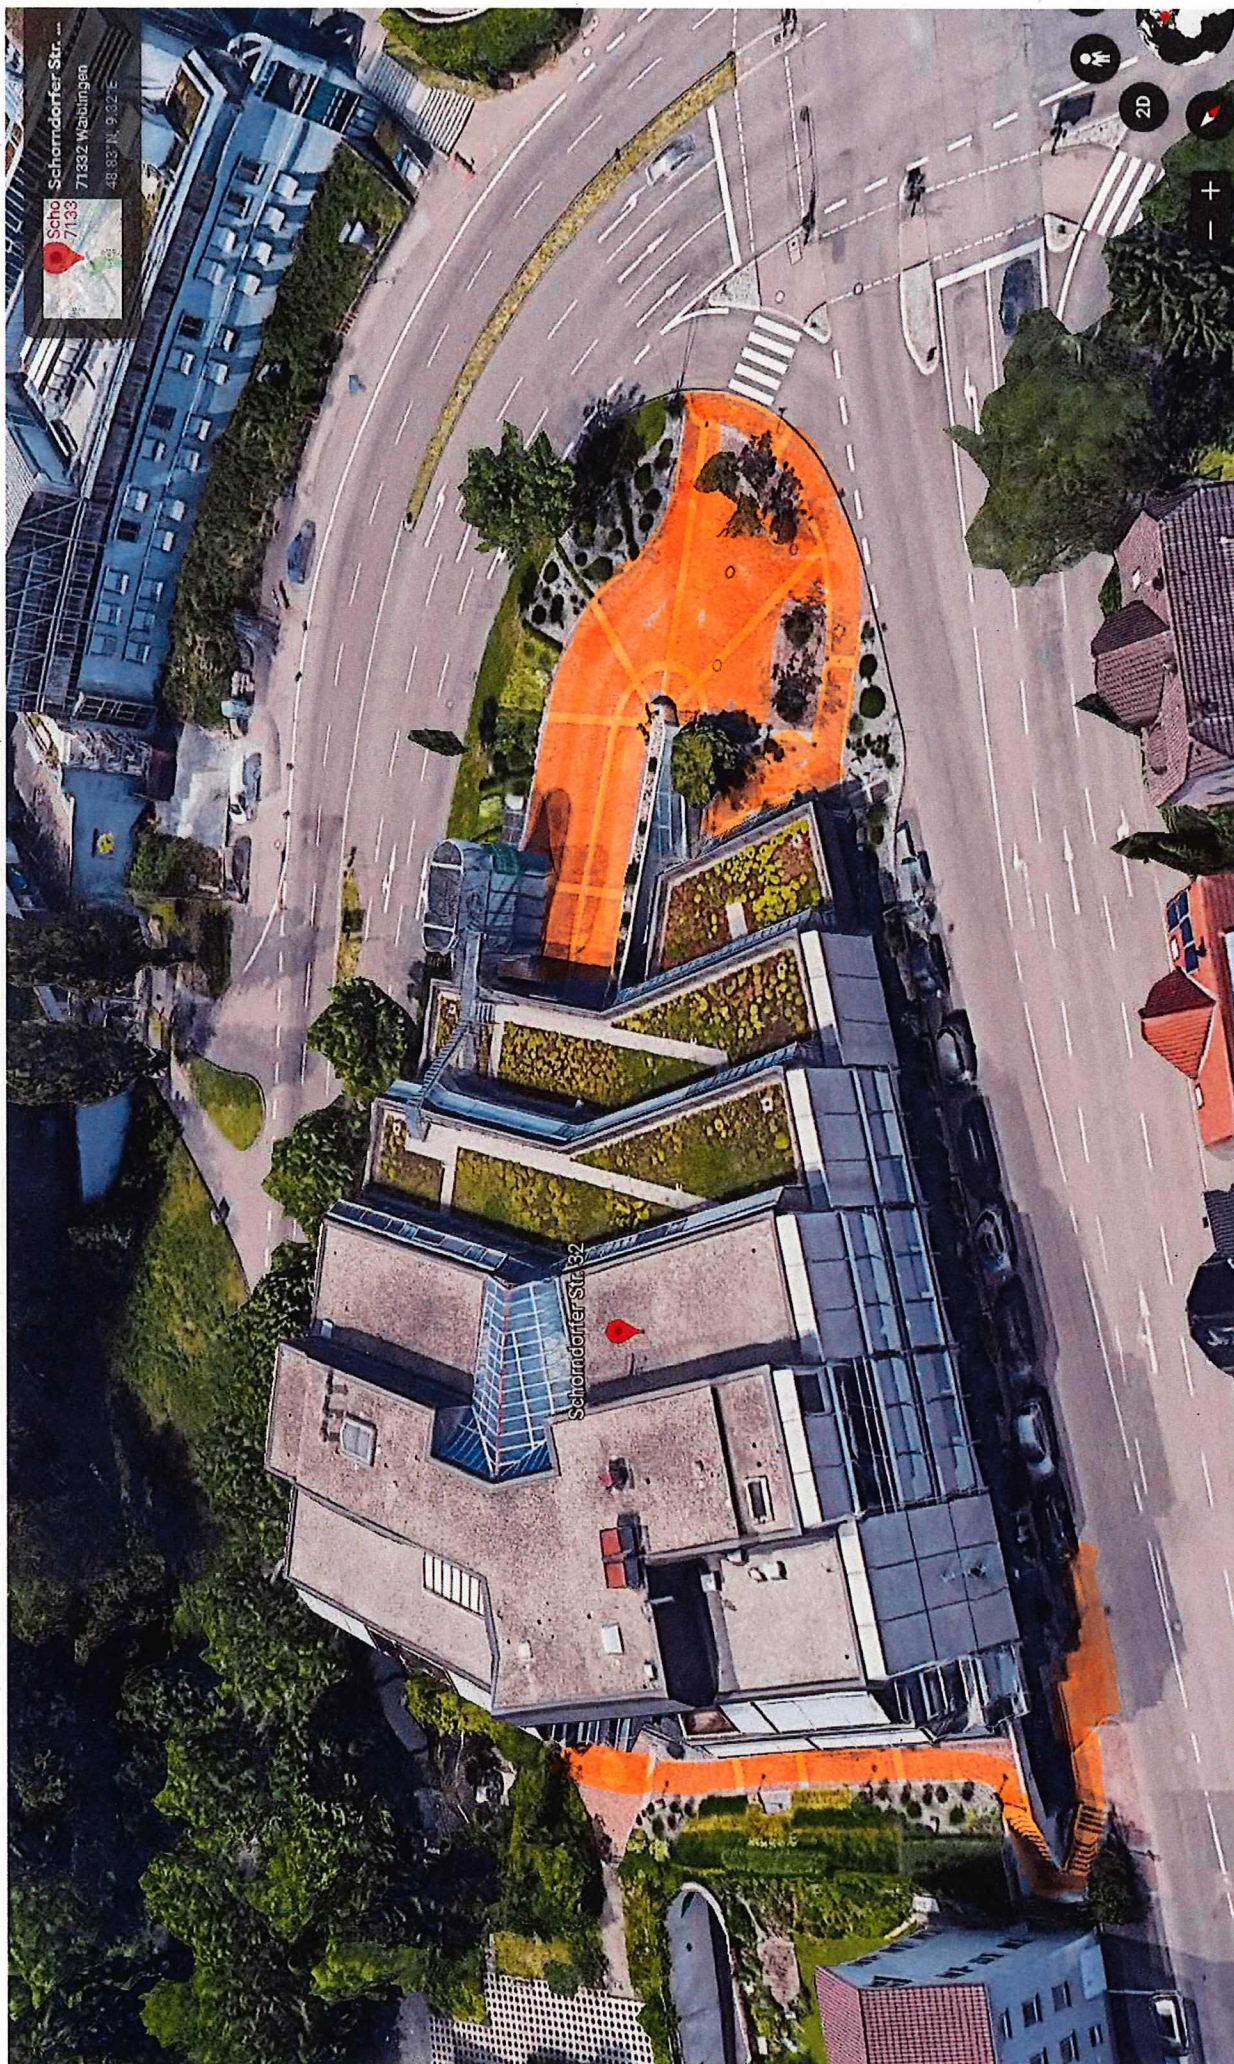

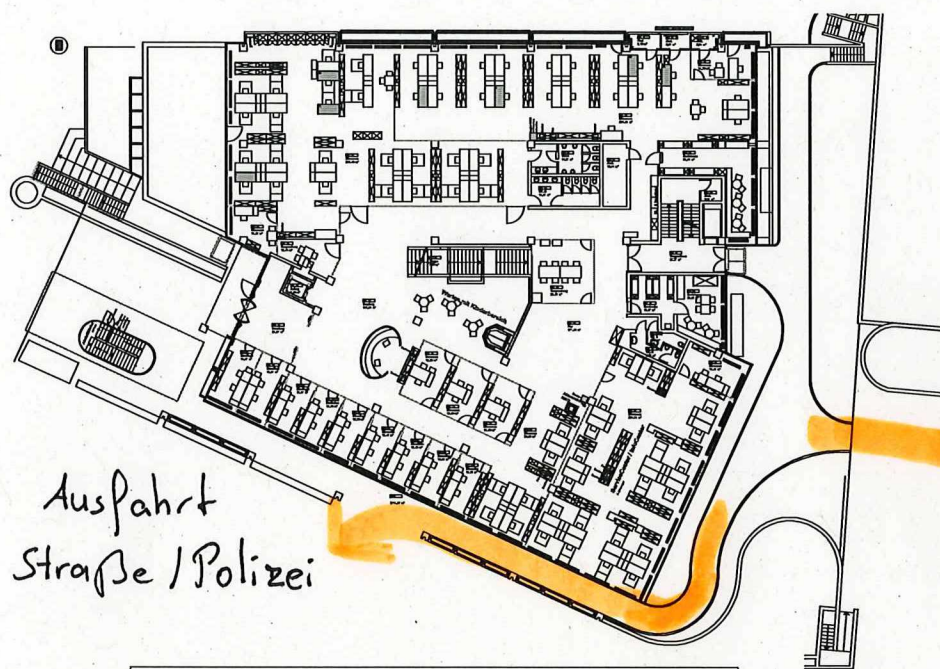

Ausfahrt
Straße / Polizei

Ausfahrt
Kirche

Zone	Datum	Name	Änderung
Maßstab 1:300	Datum: 04.07.2013	Name:	Erdgeschoss
BD-Hauptgebäude mit GZ			
Schorndorfer Str. 32			
Waiblingen			
Ludwigsburg-Rems-Murr			
Dateiname G:\A99_2-8-1-2\A\Anplan_Imm\Objekte\LBRE_340404_Waiblingen_Schorndorfer_Str_32\Plane\dwg-Plane\EG.dwg			 Blattformat ISO full bleed A3 (420.00 x 297.00 mm) 4.0