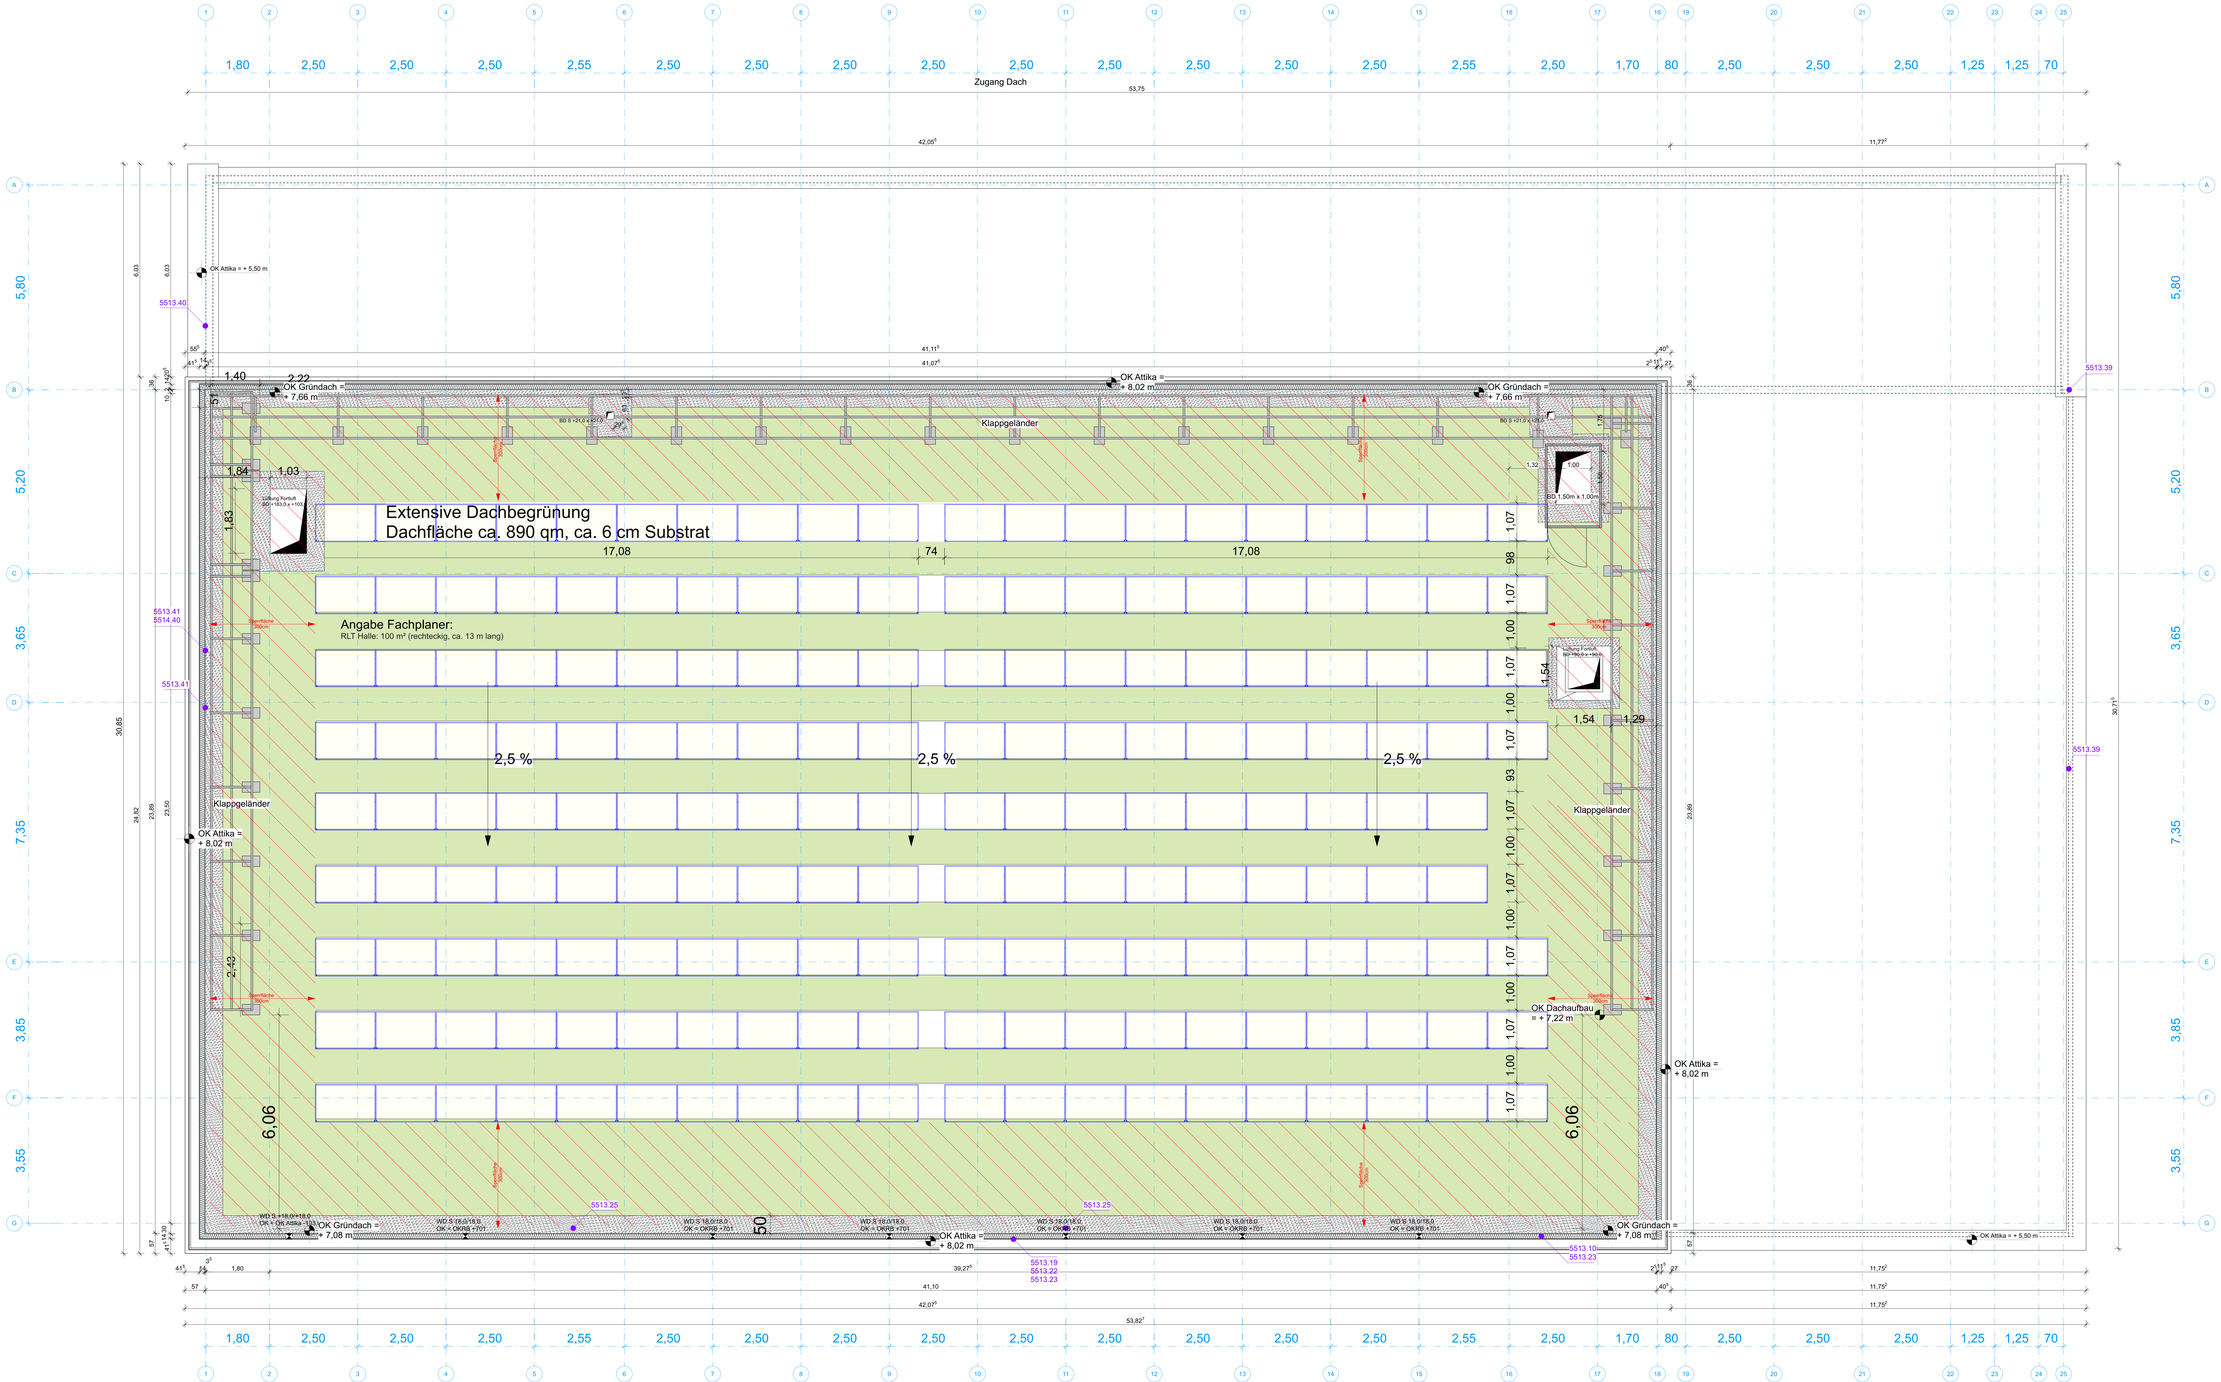

LEGENDE

OK FFB EG = +0,00 = EFH = 664,55 m ü.NN

ALLE TÜR- BZW. BRÜSTUNGSHÖHEN BEZIEHEN SICH AUF DIE FERTIGFUSSBODENHÖHE

A	AUFZUG
abg. D	ABGEHÄNGTE DECKE
AK	AUSSENKANTE
B	BODEN
BRH	BRÜSTUNGSHÖHE (AB RFB)
BS	BETONSOCKEL EIN AB RFB
b.Schl.	BEWERTETES SCHALLDÄMMMASS
D	DACH
DV	DACHVORSPRUNG
EFH	EINGANGSFUSSBODENHÖHE (FFB EG)
FFB	FERTIGFUSSBODENHÖHE
FT	FERTIGTEIL
FZ	FENSTERBRÜSTUNGSHÖHE AB BRH
IK	INNENKANTE
LR	LUFTRAUM
MW	MAUERWERK
OK	OBERKANTE
OF	OBERFLÄCHE
OZ	OBERZUG AB OK DECKE RFB
PS	PUMPSCHACHT
RFB	ROHFUSSBODEN
S	SCHACHT
SB	SICHTBETON
SM	SICHTMAUERWERK
STB	STAHLBETON
T	TREPPE/TREPPENHAUS
UK	UNTERKANTE
VZ	UNTERZUG AB OK DECKE
VF	VORFERTIGUNG
VM	VORMAUERUNG
FSP	FEUERSCHUTZPLATTE

HAUSTECHNIKDURCHBRÜCHE

BO	BODENDURCHBRUCH
BE	BODENEINLAUF
DD	DACHDURCHBRUCH
DE	DACHENTWÄSSERUNG
NG	NOTÜBERLAUF/-ENTWÄSSERUNG
RH	ROHRHÜLSE
RR	REGENROHR
WD	WANDDURCHBRUCH WANDSCHLITZ
TZ	TECHNIKZENTRALE
UV	ELEKTRO-UNTERVERTEILER
WD	WANDDURCHBRUCH
/E	ELEKTRO
/H	HEIZUNG
/L	LÜFTUNG
/S	SANITÄR
/K	KÄLTE

	SICHTBETON
	HOLZBEFRÄLÄCHE
	HOLZOBERFLÄLTÄT SICHT
	HOLZOBERFLÄCHE INDSTREIQUÄLTÄT
	BSP-WAND F30
	GK-WAND F90
	GK-WAND F30
	STAHLBETON TRAGEND
	MAUERWERK
	STAHLBETON WU
	ESTRICH
	DÄMMUNG
	HOLZBAUTEIL
	GIPSKARTON
	STB-STÜTZE NEU
	DECKENDURCHBRUCH
	BODENDURCHBRUCH
	WANDDURCHBRUCH
	WANDBOHRUNG
FFB =	OK/VKUK FERTIG
RFB =	OK/VKUK ROHBAU
FFB =	OK Fertigfußboden
RFB =	OK Rohfußboden

RNR	Raumnummer
RBEZ	Raumbezeichnung
NFL	Nettofläche
NUF	Nutzumfang
FART	Flächenart (DIN 277)
RNART	Raumnutzungsart (DIN 277)
BBL	Bodenbelag
SRNR	Sekundäre Raumnummer
LRH	Lichte Raumhöhe
BEM	Bemerkung

BRANDSCHUTZ

BA	BRANDABSCHNITT
BKZ	BRANDKENNZEICHEN
NA	NOTAUSGANG
RA	RAUCHABZUGS-AUSLÖSER
RAÖ	RAUCHABZUGS-ÖFFNUNG
RM	RAUCHMELDER
T	TÜR DICHTSCHLIESSEND
T.RS	TÜR RAUCHDICHT SELBSTSCHL.
T30	TÜR T30 NACH DIN 4102
WH	WANDHYDRANT

IND.	DATUM	ÄNDERUNG	GEZ.

Vorabzug

Plan-Nr.: **5003**
Index:
Leistungsphase: **5**
Maßstab: **1:50**
Datum: **9.4.26**
Plangröße: **DIN A0**

Planinhalt:
Dachaufsicht

Projektbezeichnung: **NEUBAU SPORT- UND FESTHALLE TENNENBRONN**
Am Dorfweiher
Hauptstrasse
78144 Schramberg Tennenbronn

Projekt-Daten:

Bauherr: **STADT SCHRAMBERG**
Fachbereich Umwelt und Technik
Bernecksstrasse 9
78713 Schramberg
Tel: 07422/29-280
Fax:07422/299-280

Projekt-Nr. **200472**

Unterschrift:

Projekt-Nr. **200472**

Unterschrift: