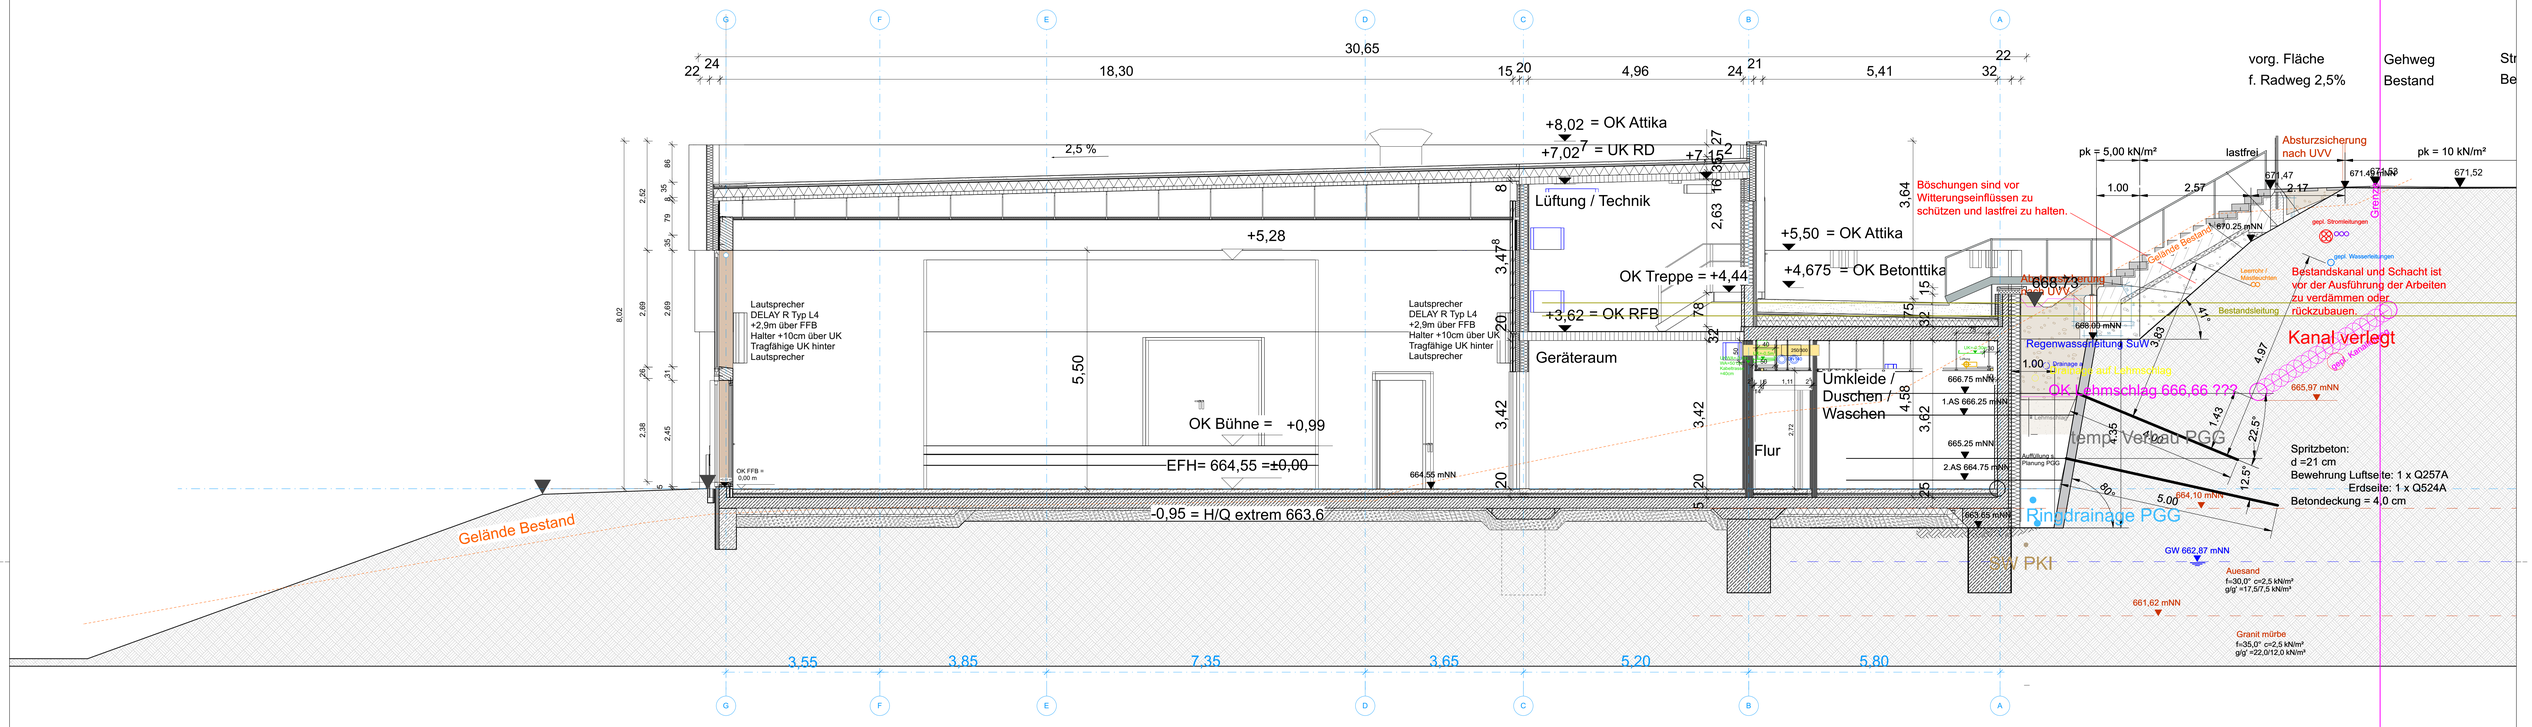

Vorabzug

Planinhalt:
Schnitt A-A

Projektbezeichnung: **NEUBAU SPORT- UND FESTHALLE TENNENBRONN**
Am Dorfweiher
Hauptstrasse
78144 Schramberg Tennenbronn

Bauherr: **STADT SCHRAMBERG**
Fachbereich Umwelt und Technik
Berneckstrasse 9
78713 Schramberg
Tel: 07422/29-280
Fax:07422/299-280

Plan-Nr.: **5004** Index:
Leistungsphase: **5**
Maßstab: **1:50**
Datum: **9.4.26**
Plangröße: **DIN A0**
Projekt-Daten:
Projekt-Nr. **200472**
Unterschrift:
Projekt-Nr. **200472**
Unterschrift:

LEGENDE

OK FFB EG = +0,00 = EFH = 664,55 m ü.NN

ALLE TÜR- BZW. BRÜSTUNGSHÖHEN BEZIEHEN SICH AUF DIE FERTIGFUSSBODENHÖHE

A	AUFZUG
abg. D	ABGEHÄNGTE DECKE
AK	AUSSENKANTE
B	BODEN
BRH	BRÜSTUNGSHÖHE (AB RFB)
BS	BETONSOCKEL B/H AB RFB
b.StMm.	BEWERTETES SCHALLDÄMMMASS
D	DECKE
DV	DACHVORSPRUNG
EFH	EINGANGSFUSSBODENHÖHE (FFB EG)
FFB	FERTIGFUSSBODENHÖHE
FT	FERTIGTEIL
FH	FENSTER-/FASSADENHÖHE (AB RFB)
IK	INNENKANTE
LR	LUFTRAUM
MW	MAUERWERK
OK	OBERKANTE
OL	OBERLICHT
OZ	OBERZUG AB OK DECKE RFB
PS	PUMPSCHACHT
RFB	ROHFUSSBODEN
S	SCHACHT
SB	SICHTBETON
SM	SICHTMAUERWERK
STB	STAHLBETON
T	TREPPE/TREPPENHAUS
UK	UNTERKANTE
UZ	UNTERZUG AB UK DECKE
VK	VORDERKANTE
VM	VORMAUERUNG
FSP	FEUERSCHUTZPLATTE

BRANDSCHUTZ

BA	BRANDABSCHNITT
FME	FEUERMELDER
NA	NOTAUSGANG
RA	RAUCHEN/RAUCHABSAUGER
RAÖ	RAUCHABZUGSÖFFNUNG
RM	RAUCHMELDER
TD	TÜR DICHTSCHLIESSEND
T-RS	TÜR RAUCHDICHT SELBSTSCHL.
T30	TÜR FEUERHEMMEND NACH DIN 4102
WH	WANDHYDRANT
H	HINWEISE/DURCHBRÜCHE
BD	BODENDURCHBRUCH
BE	BODENEINLAUF
DD	DECKENDURCHBRUCH
DW	DACHENTWÄSSERUNG
NE	NOTÜBERLAUF/-ENTWÄSSERUNG
RH	ROHRHÜLSE
RR	REVISIONSROHR
SWS	SENKENRICHTER WANDSCHLITZ
TZ	TECHNIKZENTRALE
UV	ELEKTRO-UNTERVERTEILER
WD	WANDDURCHBRUCH
/E	ELEKTRIK
/H	HEIZUNG
/L	LÜFTUNG
/S	SANITÄR
/K	KÄLTE

RNR	Raummummer
RBEZ	Raumbezeichnung
NFL	Nettofläche
NUF	Nettoumfang
FART	Flächenart (DIN 277)
UMART	Umschließungsart (DIN 277)
BBL	Bodenbelag
SRNR	Sekundäre Raummummer
LRH	Lichte Raumhöhe
BEM	Bemerkung

SB	SICHTBETON
IS	HOLZOBERFLÄCHE INDUSTRIEQUALITÄT SICHT
IQ	HOLZOBERFLÄCHE INDUSTRIEQUALITÄT
	STAHLBETON TRAGEND
	BETON UNBEWEHRT
	MAUERWERK
	STAHLBETON WU
	STAHLBETONFERTIGTEIL
	ESTRICH
	DÄMMUNG
	HOLZBAUTEIL
	GIPSKARTON
	STB-STÜTZE NEU
	DECKENDURCHBRUCH
	BODENDURCHBRUCH
	WANDDURCHBRUCH
	WANDBOHRUNG
FFB =	OK/VK/UK FERTIG
RFB =	OK/VK/UK ROHBAU
FFB = / RFB =	OK Fertigfußboden / OK Rohfußboden

IND.	DATUM	ÄNDERUNG	GEZ.