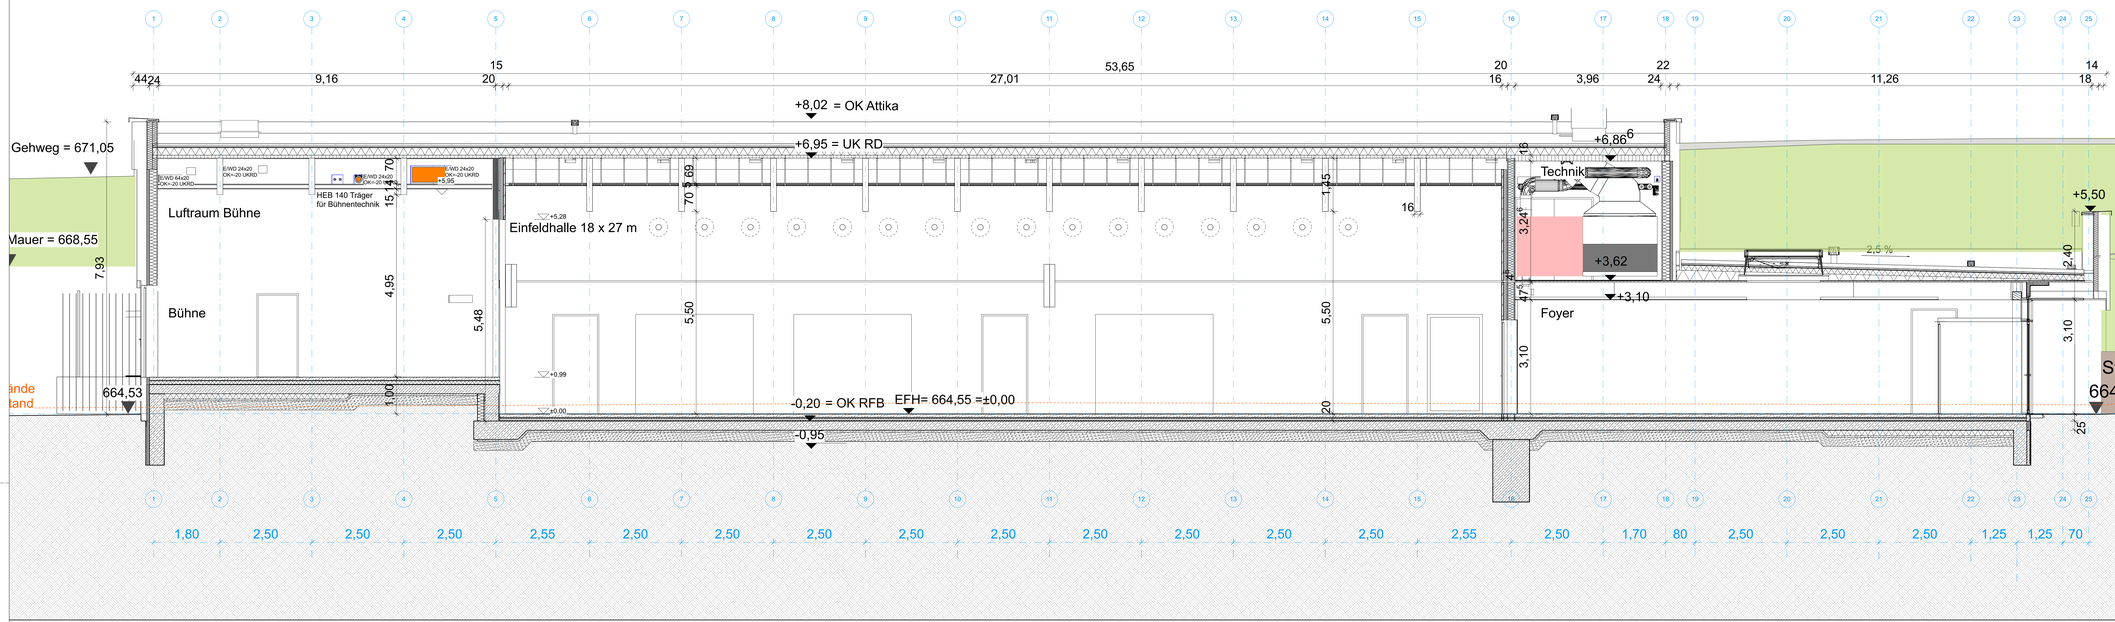

Vorabzug

Plan-Nr.: **5006**	Index:
Leistungsphase: **5**	
Maßstab: **1:50**	
Datum: **9.4.26**	
Plangröße: **1,400m / 0,831m**	

Planinhalt:
Schnitt C-C

Projektbezeichnung: **NEUBAU SPORT- UND FESTHALLE TENNENBRONN**
Am Dorfweiher
Hauptstrasse
78144 Schramberg Tennenbronn

Bauherr: **STADT SCHRAMBERG**
Fachbereich Umwelt und Technik
Berneckstrasse 9
78713 Schramberg
Tel: 07422/29-280
Fax:07422/299-280

Projekt-Daten:

Projekt-Nr. **200472**

Unterschrift:

Projekt-Nr. **200472**

Unterschrift:

LEGENDE

OK FFB EG = +0,00 = EFH = 664,55 m ü.NN

ALLE TÜR- BZW. BRÜSTUNGSHÖHEN BEZIEHEN SICH AUF DIE FERTIGFUßBODENHÖHE

A AUFZUG
abg. D ABGEHÄNGTE DECKE
AK ANSCHLAGKANTE
B BODEN
BRH BRÜSTUNGSHÖHE (AB RFB)
BS BETONSOCKEL B/H AB RFB
b.Sdm. BEWERTETES SCHALLDÄMMMASS
D DECKE
DS DACHSPRUNG
EFH EINGANGSFUßBODENHÖHE (FFB EG)
FFB FERTIGFUßBODENHÖHE
FT FERTIGTEIL
FH FENSTER-/FASSADENHÖHE AB BRH
IK INNENKANTE
LH LUFTRAUM
MK MAUERKRONE
OK OBERKANTE
OL OBERLICHT
OZ OBERZUG AB OK DECKE RFB
PS PUMPSCHACHT
RFB ROHFUSSBODEN
S STÜTZE
SB SICHTBETON
SM SICHTMAUERWERK
STB STAHLBETON
T TREPPE/TREPPENLAUF
UK UNTERKANTE
UZ UNTERZUG AB UK
V VERSETZUNG
VM VORMAUERUNG
FSP FEUERSCHUTZPLATTE

BRANDSCHUTZ
BA BRANDABSCHNITT
FME FEUERMELDER
NA NOTAUSGANG
RA RAUCHABZUGS-AUSLÖSER
RAÖ RAUCHABZUGS-ÖFFNUNG
RM RAUCHMELDER
TD TÜR DICHTSCHLIESSEND
T-RS TÜR RAUCHDICHT, SELBSTSCHL.
T30 TÜR T30 NACH DIN 4102
WH WANDHYDRANT

HAUSTECHNIKGEWERKE
BO BODENDURCHBRUCH
BE BODENEINLAUF
DD DECKENDURCHBRUCH
NL NIEDERSPANNUNG
RW REGENWASSER-/SCHMUTZWASSERENTWÄSSERUNG
SH SPRINKLERHÜLSE
SW SENKRECHTER WANDSCHLITZ
TZ TECHNIKZENTRALE
V ELEKTRO-UNTERVERTEILER
WD WANDDURCHBRUCH
E ELEKTRO
H HEIZUNG
L LÜFTUNG
S SANITÄR
K KÄLTE

RNR Raumnummer
RBEZ Raumbezeichnung
NFL Nettofläche
NUF Nettoumfang
FART Flächenart (DIN 277)
UMART Umschließungsart (DIN 277)
BGR Bodengruppe
SRNR Sollraumbuch Raumnummer
LRH Lichte Raumhöhe
BEM Bemerkung

SB SICHTBETON
HOLZOBERFLÄCHE INDUSTRIEQUALITÄT SICHT
HOLZOBERFLÄCHE INDUSTRIEQUALITÄT
STAHLBETON TRAGEND
BETON UNBEWEHRT
MAUERWERK
STAHLBETON WU
STAHLBETONFERTIGTEIL
ESTRICH
DÄMMUNG
HOLZBAUTEIL
GIPSKARTON
STB-STÜTZE NEU
DECKENDURCHBRUCH
BODENDURCHBRUCH
WANDDURCHBRUCH
WANDBOHRUNG
FFB = OK/VKUK FERTIG
RFB = OK/VKUK ROHBAU
FFB = OK Fertigfußboden
RFB = OK Rohfußboden

IND.	DATUM	ÄNDERUNG	GEZ.