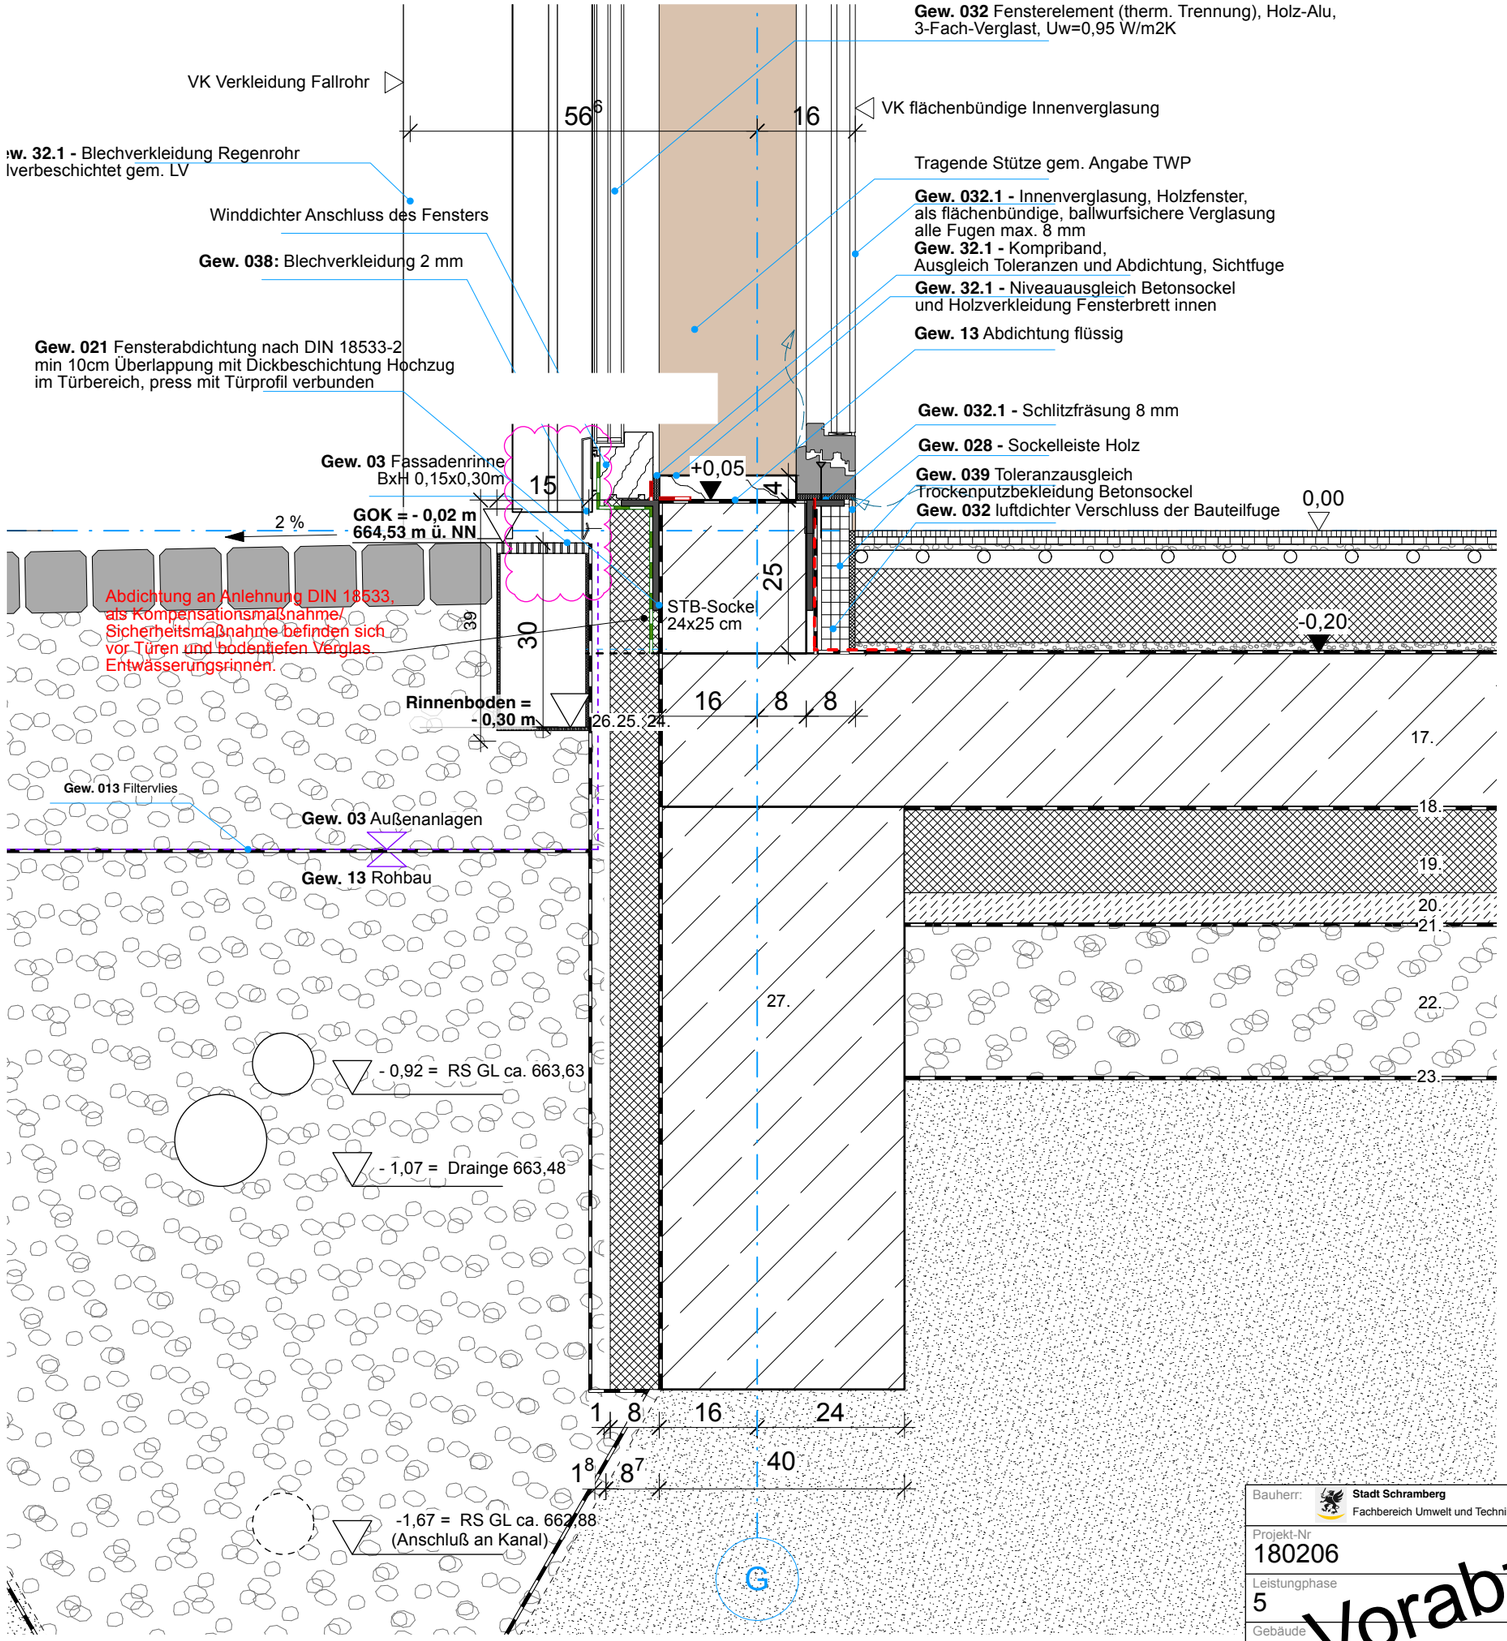

Gewerk 013 - Rohbauarbeiten:

17. **WU-Stahlbeton-Bodenplatte, 250mm:** WU-Stahlbeton-Bodenplatte, Ortbeton, nach Angabe Tragwerksplaner
18. **PE, 0,3mm:** als Trennlage
19. **Perimeterdämmung d=140 mm** gem. Angabe Tragwerksplaner
20. **Sauberkeitsschicht, 50mm:** aus Magerbeton
21. **PE-Folie,** 0,2mm, zweilagig
22. **Kiesfilterschicht, min. 250mm:** kapillarbrechende Splitt-Schotter-Schicht nach DIN 4095, gem. Bodengrundgutachten
23. **Geotextil**
24. **Abdichtung, 3mm:** DIN 18533-3, z.B. PMBC flüssig
25. **Wärmedämmung, 80 mm:** Perimeterdämmung, auf Klebeschicht, Polysterol-Extruderschaum, XPS 035 PW B1
26. **Dränmatte, 10mm**, Noppenbahn mit Vlieseinlage
27. **Stahlbeton-Streifenfundament, :** Ortbeton, nach Angabe Tragwerksplaner

Bauherr: Stadt Schramberg, Fachbereich Umwelt und Technik
Berneckstrasse 9, 78713 Schramberg
Tel: 07422/29-280 Fax: 07422/299-280
Architekt:

Projekt-Nr: 180206	Projektbezeichnung: Neubau Sport- und Festhalle Tennenbronn
Leistungphase: 5	Datum: 21.5.26
Gebäude:	Maßstab: 1:10

Planbezeichnung: **Glasfassade Halle Fußpunkt**

Plan Nr.: **5513.19** Index:

Vorabzug