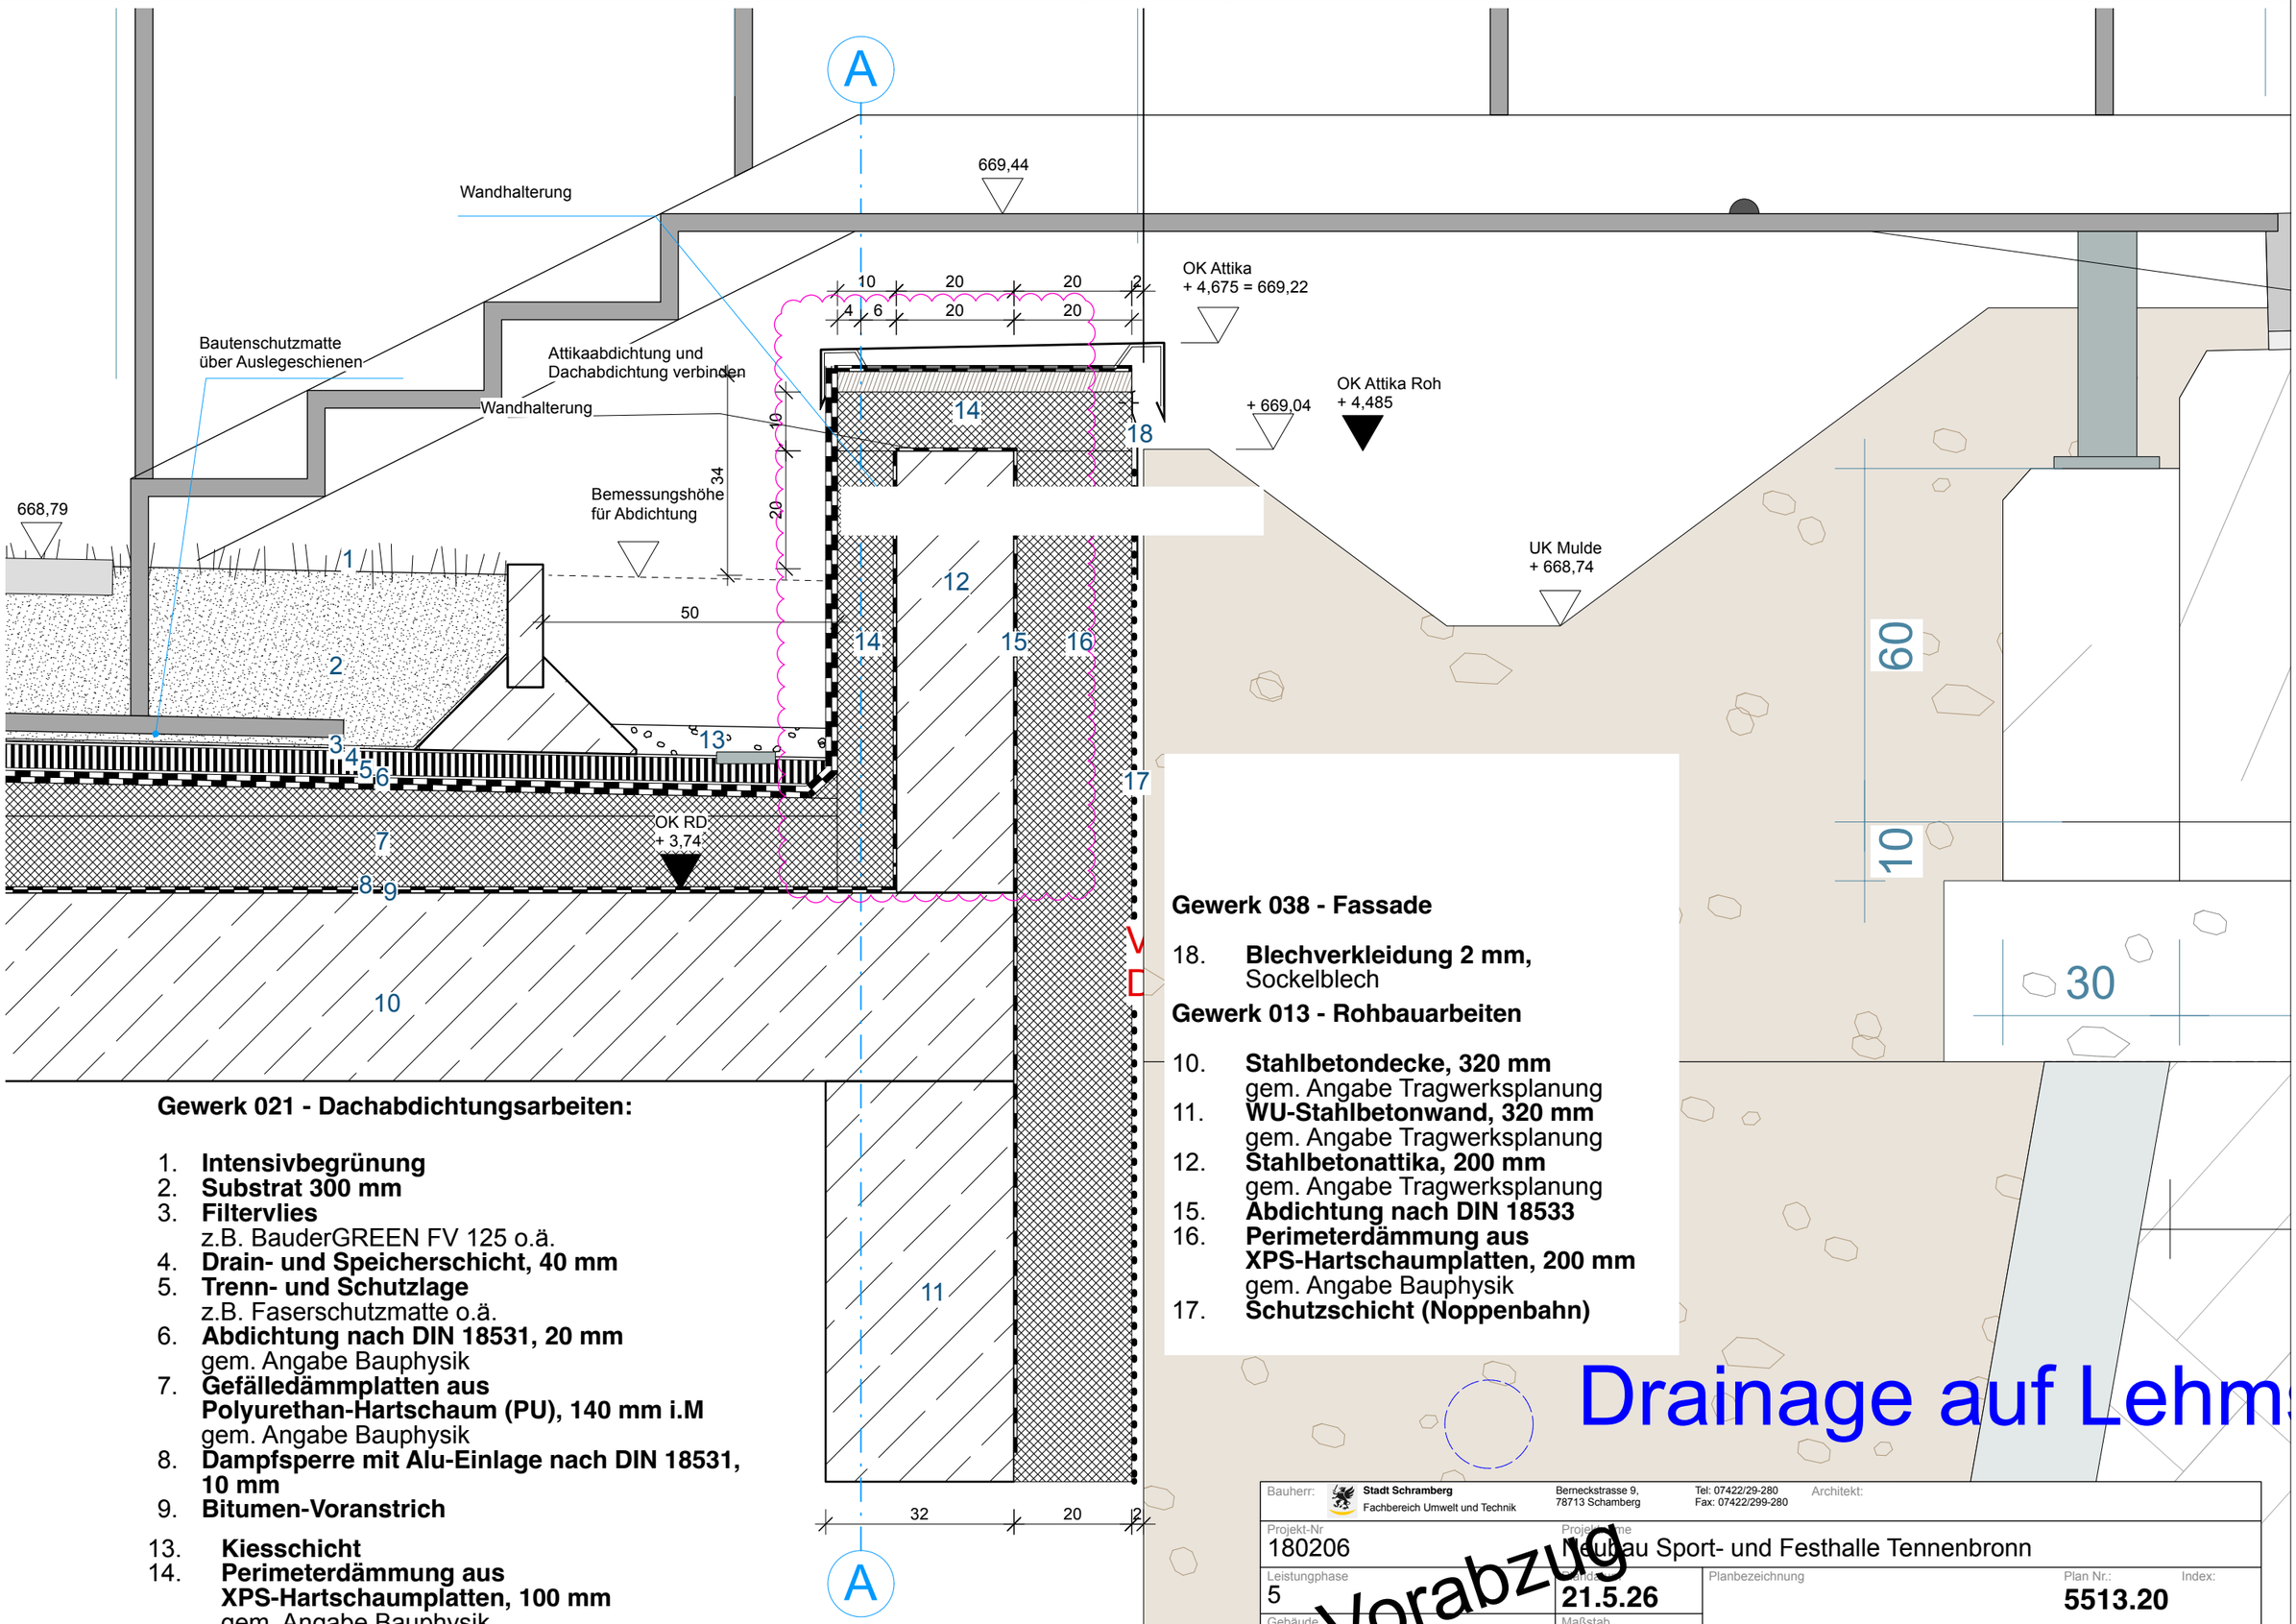

Gewerk 021 - Dachabdichtungsarbeiten:

1. **Intensivbegrünung**
2. **Substrat 300 mm**
3. **Filtervlies**
   z.B. BauderGREEN FV 125 o.ä.
4. **Drain- und Speicherschicht, 40 mm**
5. **Trenn- und Schutzlage**
   z.B. Faserschutzmatte o.ä.
6. **Abdichtung nach DIN 18531, 20 mm**
   gem. Angabe Bauphysik
7. **Gefälledämmplatten aus Polyurethan-Hartschaum (PU), 140 mm i.M**
   gem. Angabe Bauphysik
8. **Dampfsperre mit Alu-Einlage nach DIN 18531, 10 mm**
9. **Bitumen-Voranstrich**
13. **Kiesschicht**
14. **Perimeterdämmung aus XPS-Hartschaumplatten, 100 mm**
    gem. Angabe Bauphysik

Gewerk 038 - Fassade

18. **Blechverkleidung 2 mm,**
    Sockelblech

Gewerk 013 - Rohbauarbeiten

10. **Stahlbetondecke, 320 mm**
    gem. Angabe Tragwerksplanung
11. **WU-Stahlbetonwand, 320 mm**
    gem. Angabe Tragwerksplanung
12. **Stahlbetonattika, 200 mm**
    gem. Angabe Tragwerksplanung
15. **Abdichtung nach DIN 18533**
16. **Perimeterdämmung aus XPS-Hartschaumplatten, 200 mm**
    gem. Angabe Bauphysik
17. **Schutzschicht (Noppenbahn)**

Drainage auf Lehm

Bauherr: **Stadt Schramberg** Fachbereich Umwelt und Technik	Bereckstrasse 9, 78713 Schamberg	Tel: 07422/29-280 Fax: 07422/299-280	Architekt:
Projekt-Nr 180206	Projektbezeichnung Neubau Sport- und Festhalle Tennenbronn		
Leistungphase 5	Datum **21.5.26**	Planbezeichnung **Attika Betondach**	Plan Nr.: **5513.20** Index:
Gebäude	Maßstab 1:10		

Vorabzug