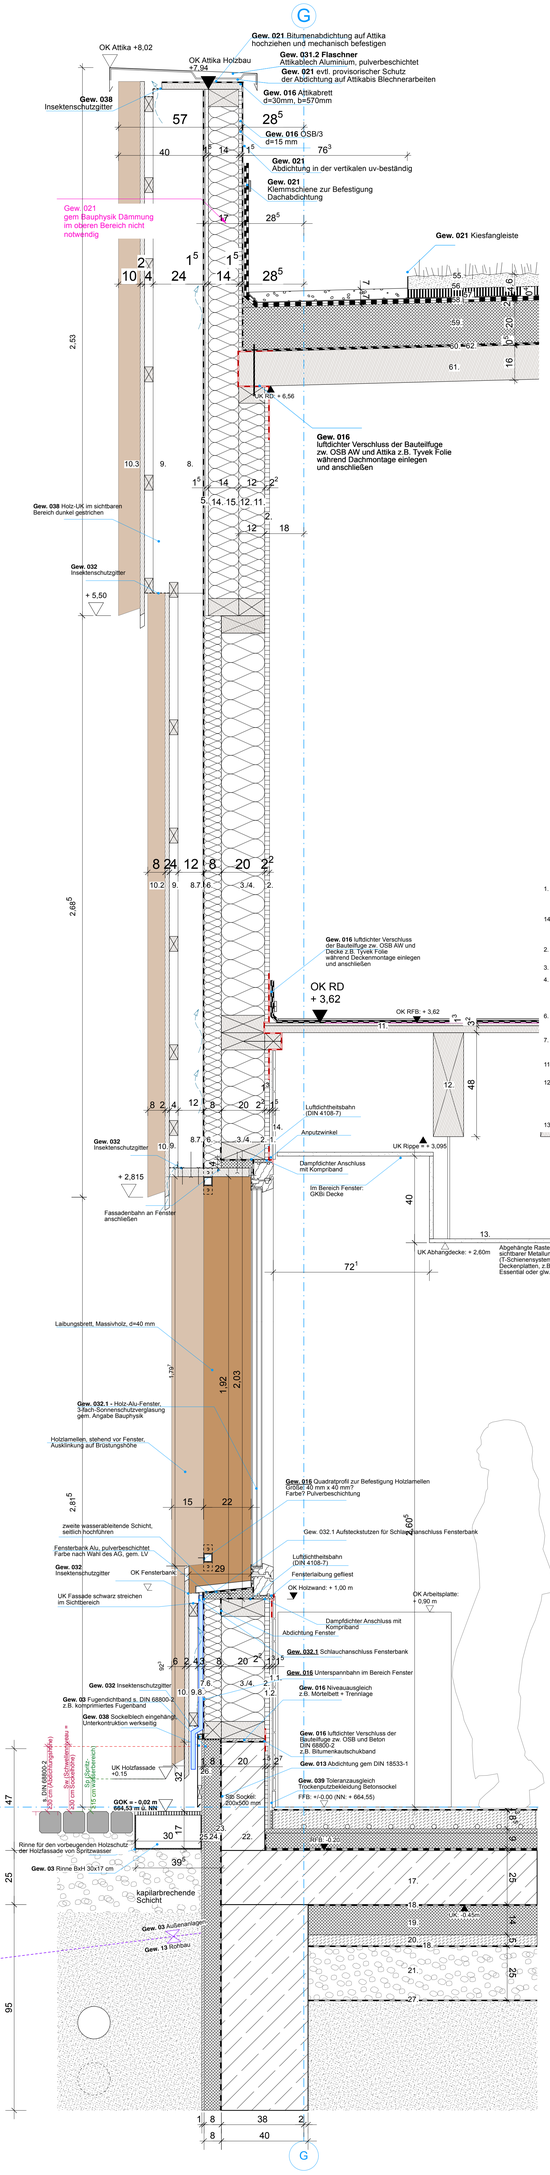

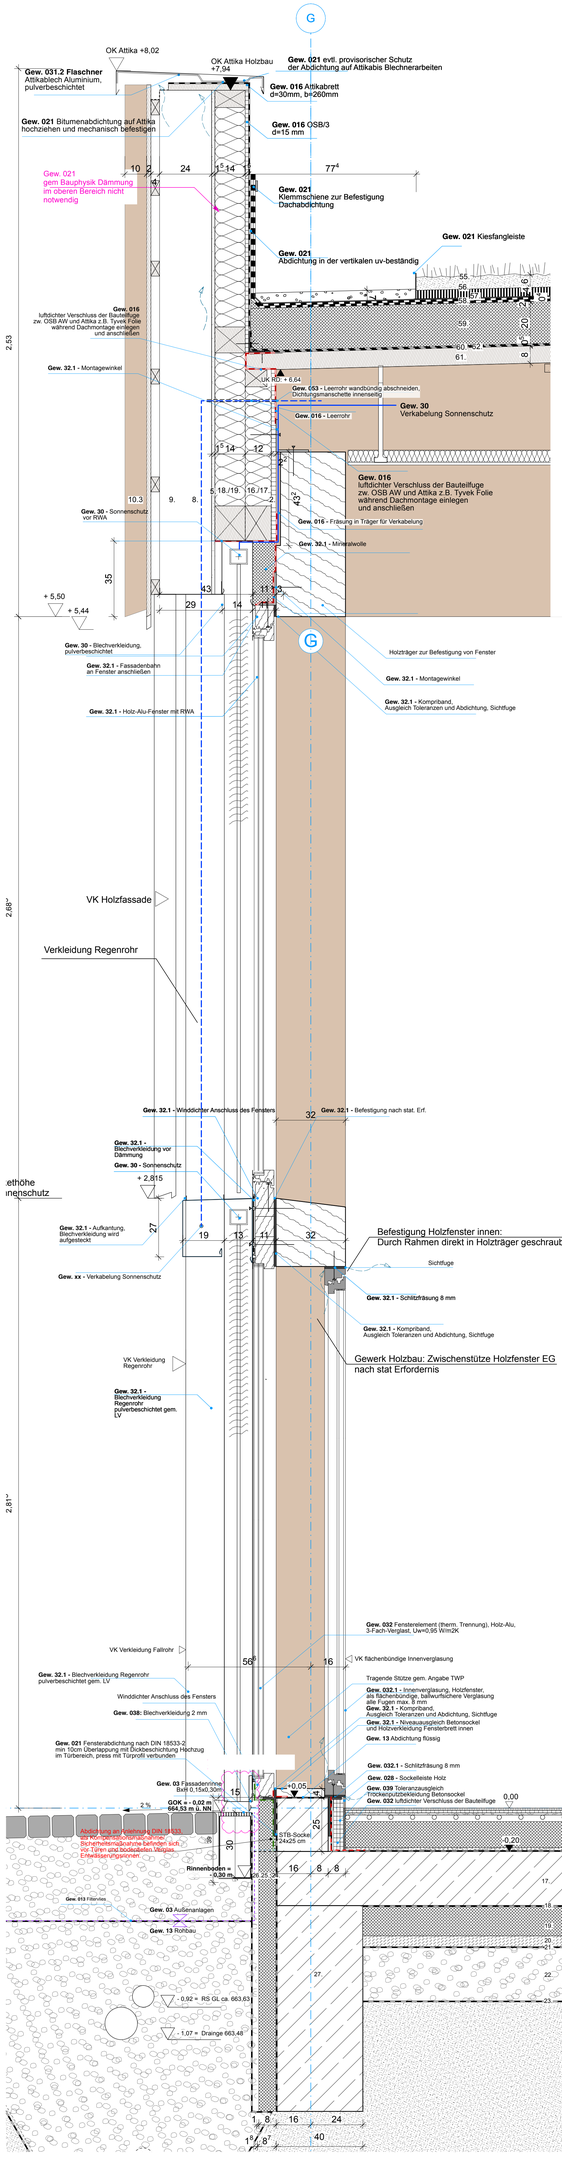

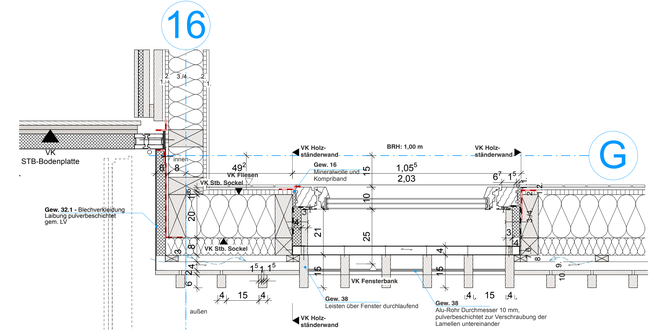

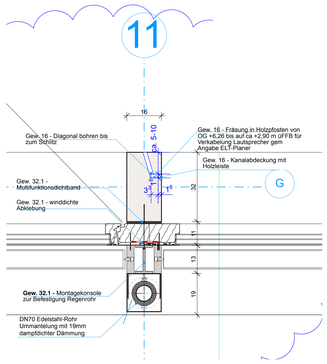

LEGENDE

OK FFB EG = +0,00 = EFH = 664,55 m ü.NN

ALLE TÜR- BZW. BRÜSTUNGSHÖHEN BEZIEHEN SICH AUF DIE FERTIGFUßBODENHÖHE

A	AUFZUG
abg. D	ABGEHÄNGTE DECKE
AK	AUSSENKANTE
B	BODEN
BRH	BRÜSTUNGSHÖHE (AB RFB)
BS	BETONSOCKEL B/H AB RFB
b.Stm.	BEWEHRTETES SCHALLDÄMMMASS
D	DECKE
DV	DACHVORSPRUNG
EFH	EINGANGSFUßBODENHÖHE (FFB EG)
FFB	FERTIGFUßBODENHÖHE
FT	FERTIGTEIL
FH	FENSTER-FASSADENHÖHE AB BRH
IK	INNENKANTE
LR	LUFTRAUM
MW	MAUERWERK
OK	OBERKANTE
OL	OBERLICHT
OZ	OBERZUG AB OK DECKE RFB
PS	PUMPSCHACHT
RFB	ROHFUSSBODEN
S	SCHACHT
SB	SICHTBETON
SM	SICHTMAUERWERK
STB	STAHLBETON
T	TREPPE/TREPPENHAUS
UK	UNTERKANTE
UZ	UNTERZUG AB UK DECKE
VK	VORDERKANTE
VM	VORMAUERUNG
FSP	FEUERSCHUTZPLATTE

HAUSTECHNIK/DURCHBRÜCHE

BD	BODENDURCHBRUCH
BE	BODENEINLAUF
DD	DECKENDURCHBRUCH
DE	DACHENTWÄSSERUNG
NÜ	NOTÜBERLAUF/-ENTWÄSSERUNG
RH	ROHRHÜLSE
RR	REGENROHR
SWS	SENKRECHTER WA[illegible]
TZ	TECHNIKZENTRALE
UV	ELEKTRO-UNTERVERTEILER
WD	WANDDURCHBRUCH
/E	ELEKTRO
/H	HEIZUNG
/L	LÜFTUNG
/S	SANITÄR
/K	KÄLTE

	STAHLBETON TRAGEND
	BETON UNBEWEHRT
	MAUERWERK
	STAHLBETON WU
	STAHLBETONFERTIGTEIL
	ESTRICH
	DÄMMUNG
	HOLZBAUTEIL
	GIPSKARTON
	STB-STÜTZE NEU
	DECKENDURCHBRUCH
	BODENDURCHBRUCH
	WANDDURCHBRUCH
	WANDBOHRUNG
▽ FFB =	OK/VK/UK FERTIG
▼ RFB =	OK/VK/UK ROHBAU
★ FFB + RFB =	OK/VK/UK Boden
	OK/VK/UK Decke

RNR	Raumnummer
RBH	Raumbezeichnung
NFL	Nettofläche
NUF	Nutzfläche
FART	Fußbodenart (DIN 277)
WART	Wandart (DIN 277)
LH	Lichte Raumhöhe
LHR	Lichte Raumhöhe
BEM	Bemerkung

BSCHUTZ	BRANDSCHUTZ
BSA	BRANDABSCHNITT
FME	FEUERMELDER
NA	NOTAUSGANG
RA	RAUCHABZUGS-AUSLÖSER
RAÖ	RAUCHABZUGS-ÖFFNUNG
RM	RAUCHMELDER
TD	TÜR DICHTSCHLIESSEND
T-RS	TÜR RAUCHDICHT, SELBSTSCHL.
T30	TÜR T30 NACH DIN 4102
WH	WANDHYDRANT

Vorabzug

IND.	DATUM	ÄNDERUNG	GEZ.

Plan-Nr.: **5513.23** Index:

Leistungsphase: **5**

Maßstab: **1:10**

Datum: **21.5.26**

Plangröße: **DIN A0**

Planinhalt: **Fassadenschnitte Südfassade**

Geprüft **LT**

Gez./Dat. **SP**

Ges./Dat.

Projekt-Daten:

Projekt-Nr. **180206**

Unterschrift:

Projekt-Nr. **180206**

Unterschrift:

Projektbezeichnung: **NEUBAU SPORT- UND FESTHALLE TENNENBRONN**
Am Dorfweiher
Hauptstrasse
78144 Schramberg Tennenbronn

Bauherr: **STADT SCHRAMBERG**
Fachbereich Umwelt und Technik
Bernecksstrasse 9
78713 Schramberg
Tel: 07422/29-280
Fax:07422/299-280