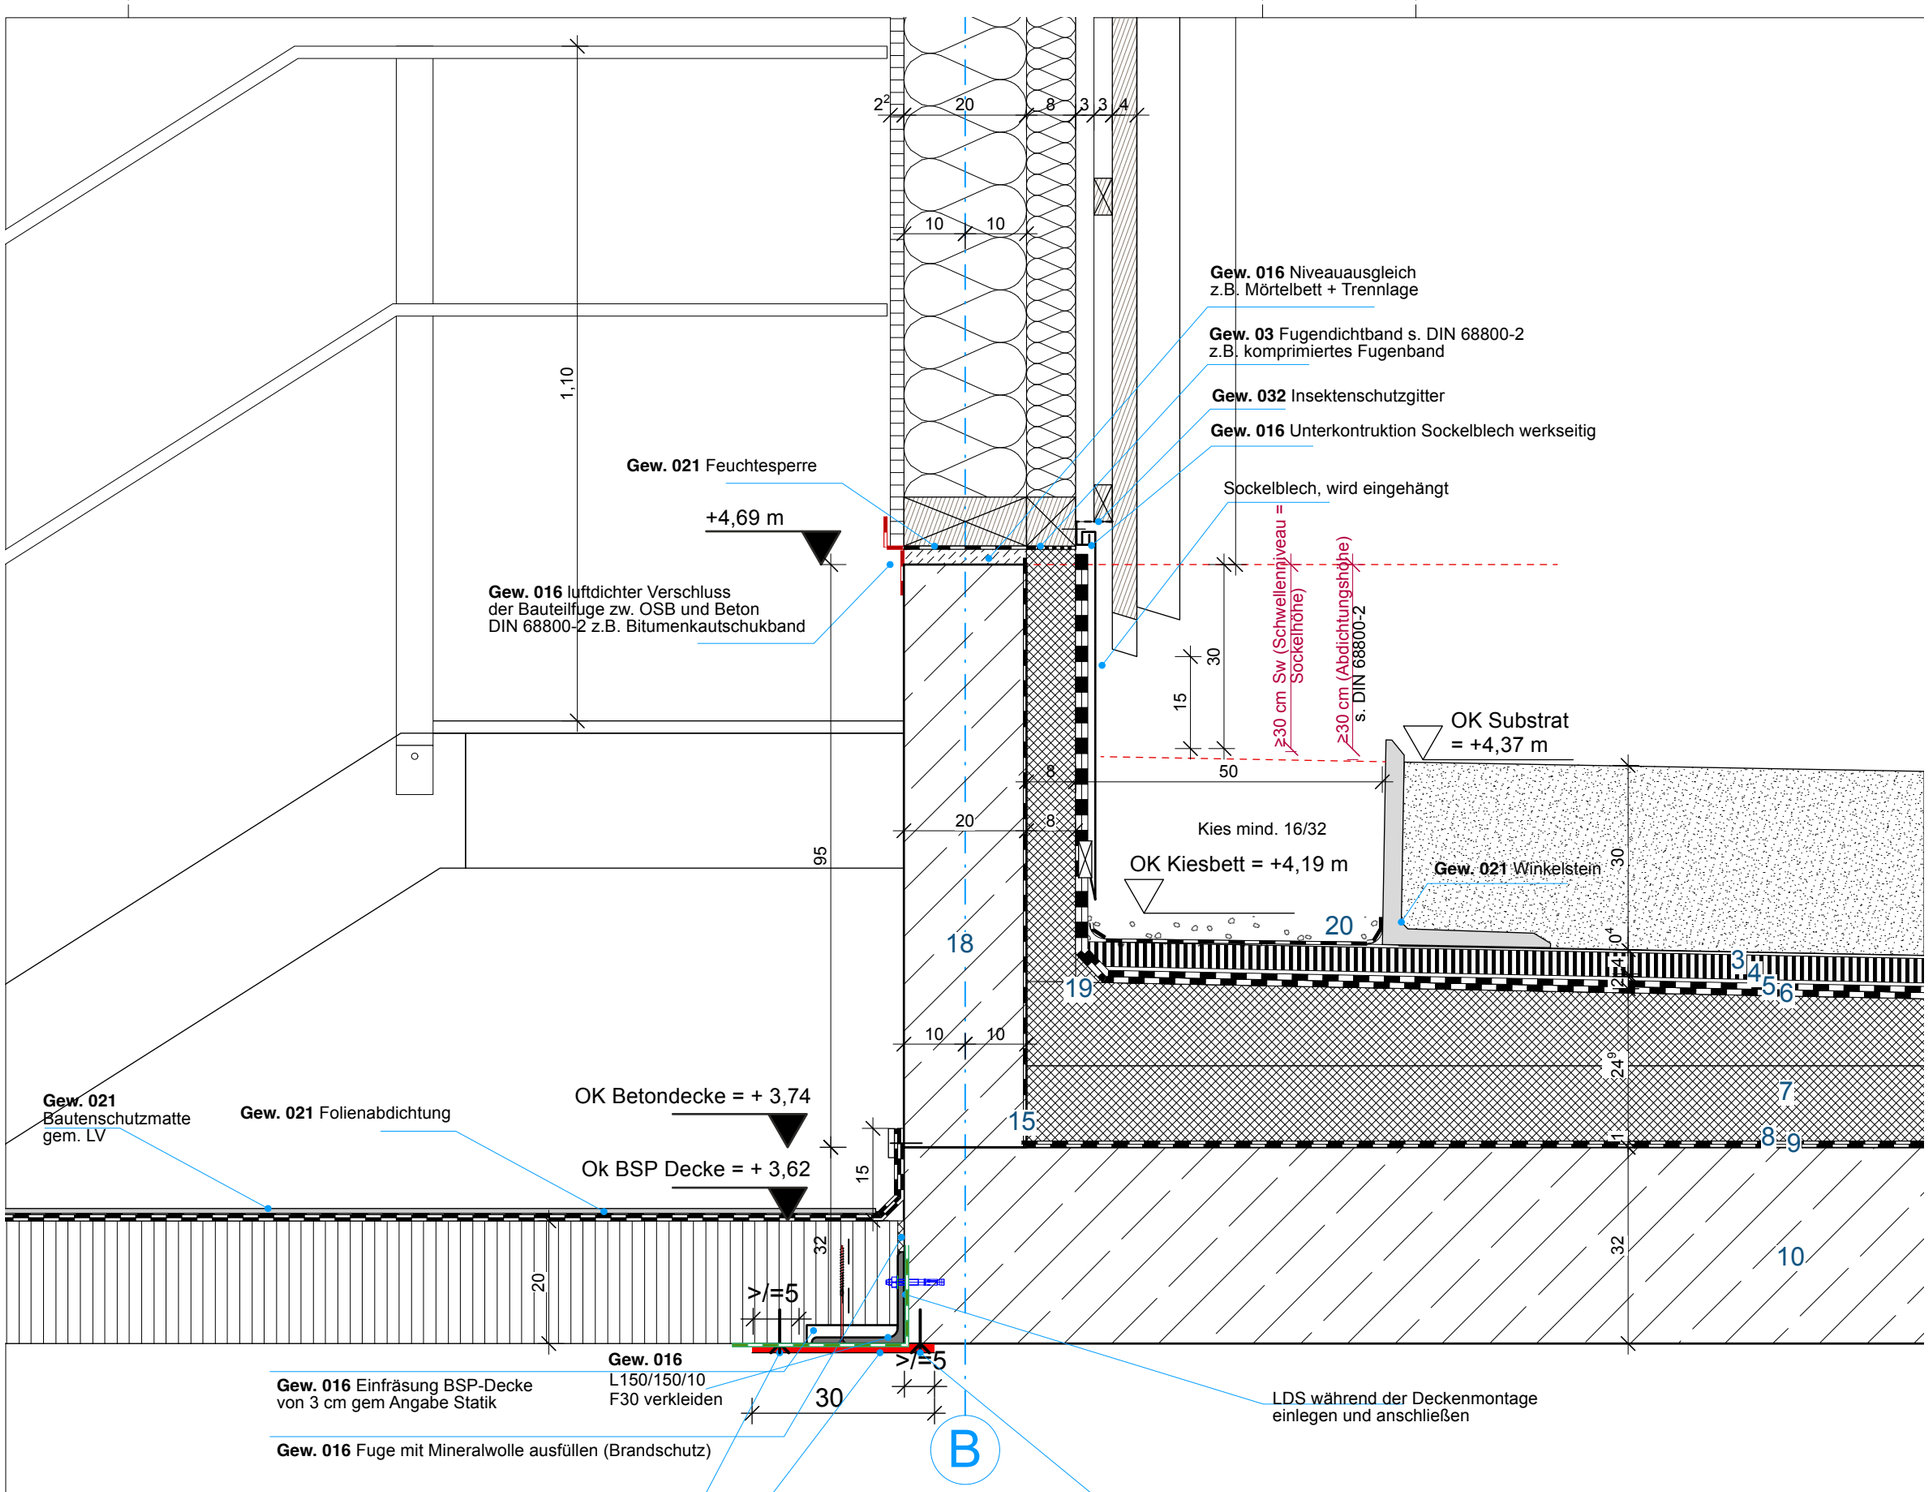

Gew. 016 Grobgewindeschrauben, Abstand </= 300 mm, versetzt angeordnet, Abstand des Versatzes >/= 150 mm

Gew. 016 Verkleidung mit Promatect-H 15 mm-F30 B, nach der Promatkonstruktion 445 und 415

Gew. 016 zugelassener Metalldübel mit Schraube, ≥ M6,
≥ 1 Befestigungspunkt pro Bekleidungsseite ggf Promatect -H-Plattenstreifen, b >/= 100 mm, zur Aufdoppelung als Ausgleich von Rohbautoleranzen
Anzahl und Materialdicke richten sich nach den baulichen Gegebenheiten, nach der Promatkonstruktion 445 und 415

Gewerk 021 - Dachabdichtungsarbeiten:

1. **Intensivbegrünung**
2. **Substrat 300 mm**
3. **Filtervlies**
   z.B. BauderGREEN FV 125 o.ä.
4. **Drain- und Speicherschicht, 40 mm**
5. **Trenn- und Schutzlage**
   z.B. Faserschutzmatte o.ä.
6. **Abdichtung nach DIN 18531, 20 mm**
   gem. Angabe Bauphysik
7. **Gefälledämmplatten aus Polyurethan-Hartschaum (PU), 140 mm i.M**
   gem. Angabe Bauphysik
8. **Dampfsperre mit Alu-Einlage nach DIN 18531, 10 mm**
9. **Bitumen-Voranstrich**
19. **Perimeterdämmung aus XPS-Hartschaumplatten, 80 mm**
    gem. Angabe Bauphysik
20. **Kiesbett** Höhe mind. 5 cm
21. **Gehwegplatten**

Gewerk 013 - Rohbauarbeiten

10. **Stahlbetondecke, 320 mm**
    gem. Angabe Tragwerksplanung
11. **WU-Stahlbetonwand, 320 mm**
    gem. Angabe Tragwerksplanung
12. **Stahlbetonattika, 200 mm**
    gem. Angabe Tragwerksplanung
15. **Abdichtung nach DIN 18533**
16. **Perimeterdämmung aus XPS-Hartschaumplatten, 200 mm**
    gem. Angabe Bauphysik
17. **Schutzschicht (Noppenbahn)**
18. **STB-Überzug, 200 mm**
    gem. Angabe TWP

Bauherr:	**Stadt Schramberg** Fachbereich Umwelt und Technik	Berneckstrasse 9, 78713 Schamberg	Tel: 07422/29-280 Fax: 07422/299-280
Projekt-Nr 180206		Projektname Neubau Sport- und Festhalle Tennenbronn	
Leistungphase 5		Datum **21.5.26**	Planbezeichnung **Sockelanschluss Betondach-Holzfassade**
Gebäude		Maßstab 1:10	Plan Nr.: **5513.32** Index:

Vorabzug