


## Horizontalschnitt Bereich Sockel

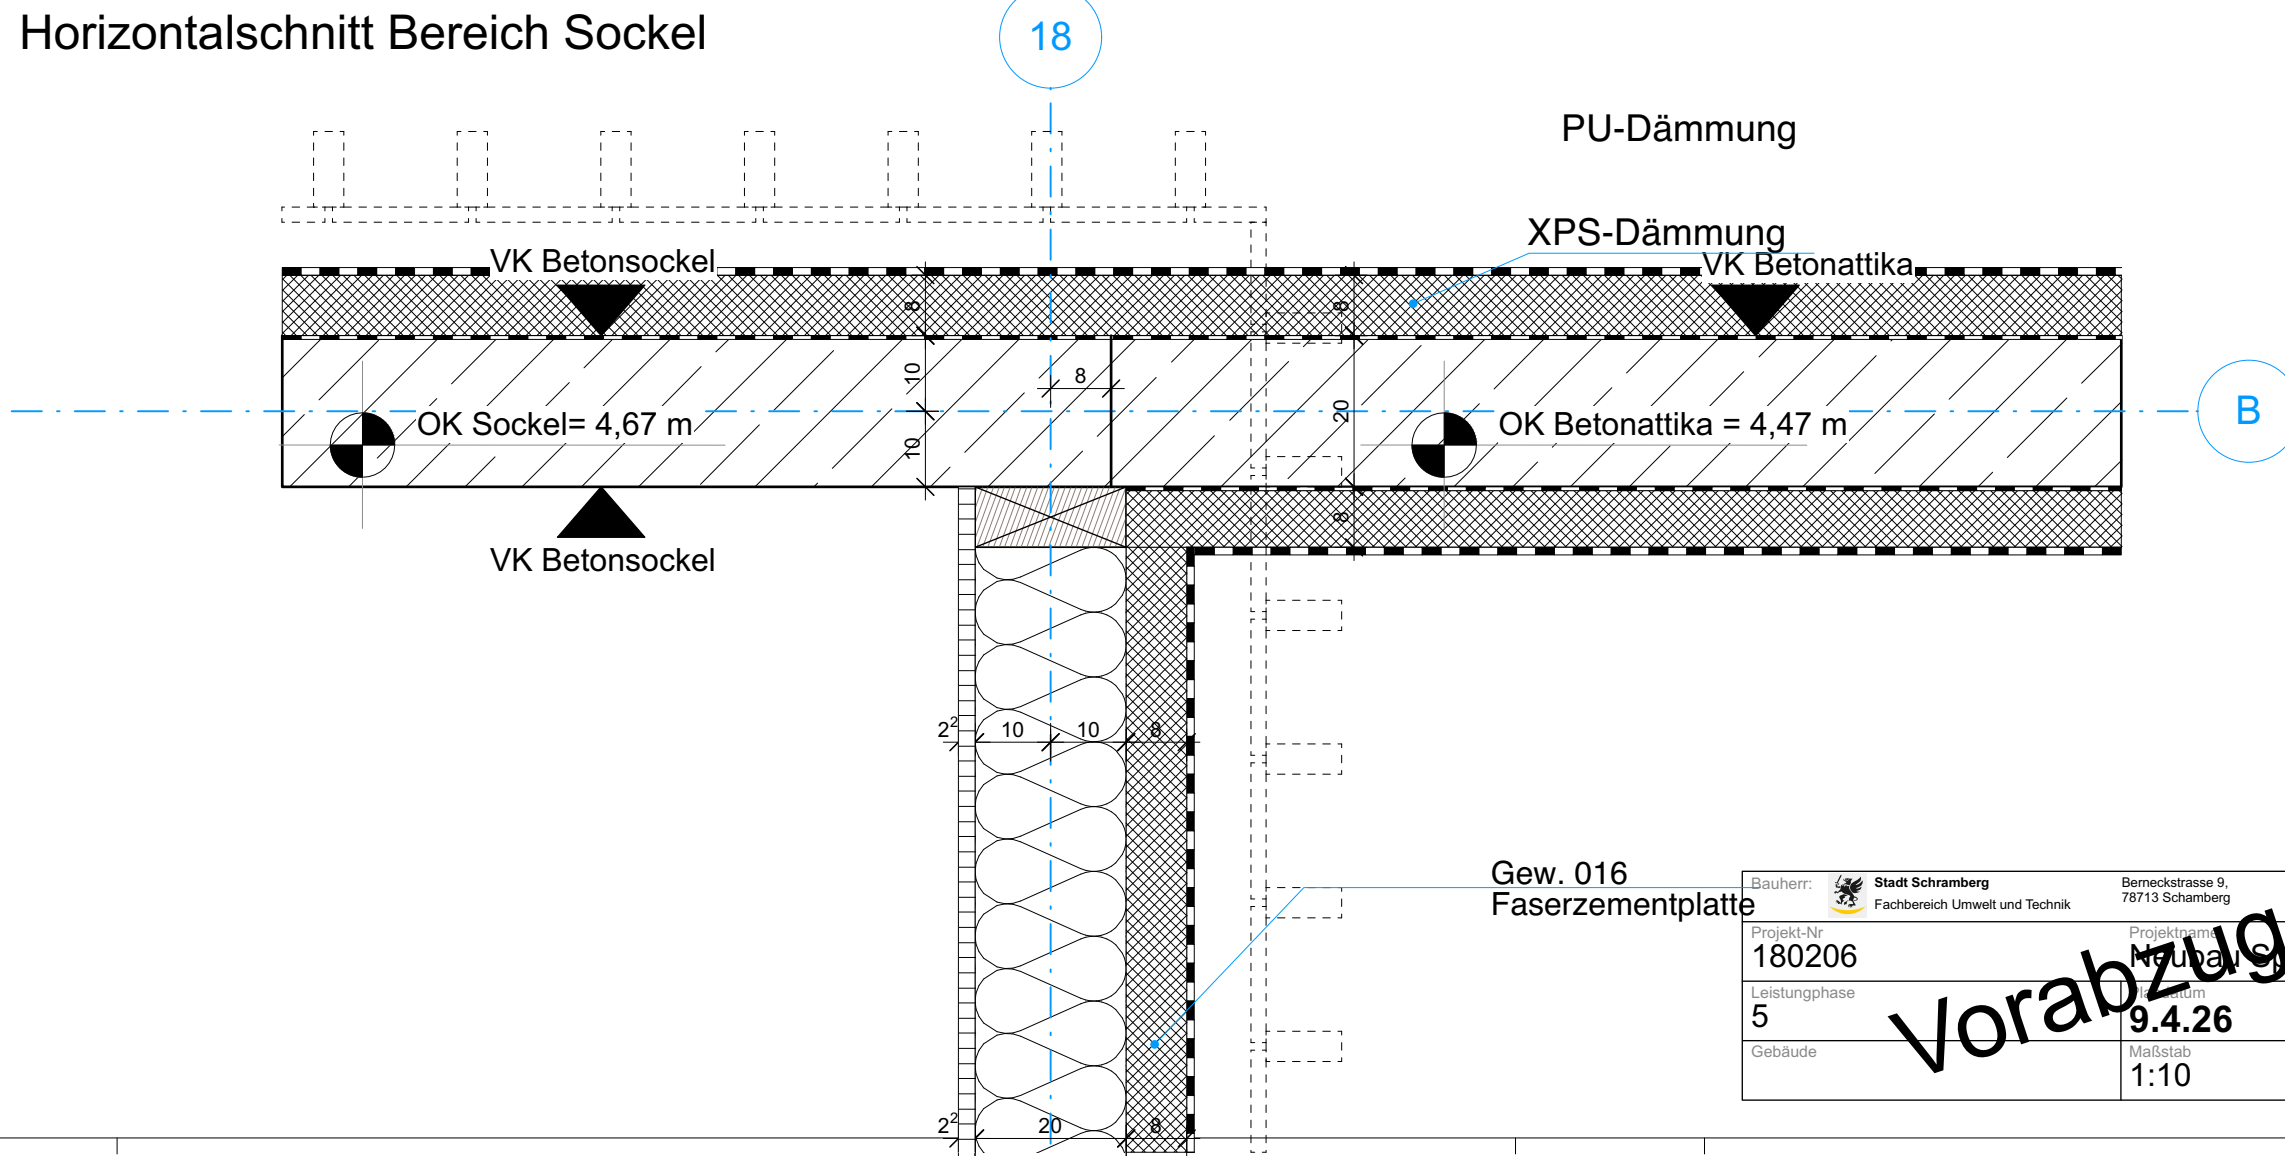

Bauherr:  <b>Stadt Schramberg</b> Fachbereich Umwelt und Technik		Berneckstrasse 9, 78713 Schramberg		Tel: 07422/29-280 Fax: 07422/299-280		Architekt:	
Projekt-Nr. <b>180206</b>		Projektname <b>Neubau Sport- und Festhalle Tennenbronn</b>					
Leistungsphase <b>5</b>		Planatum <b>9.4.26</b>		Planbezeichnung		Plan Nr.: <b>5513.46</b>	
Gebäude		Maßstab <b>1:10</b>		<b>Eckausbildung Achse 18-B</b>			