


Laibungsanschlüsse Gew. 38

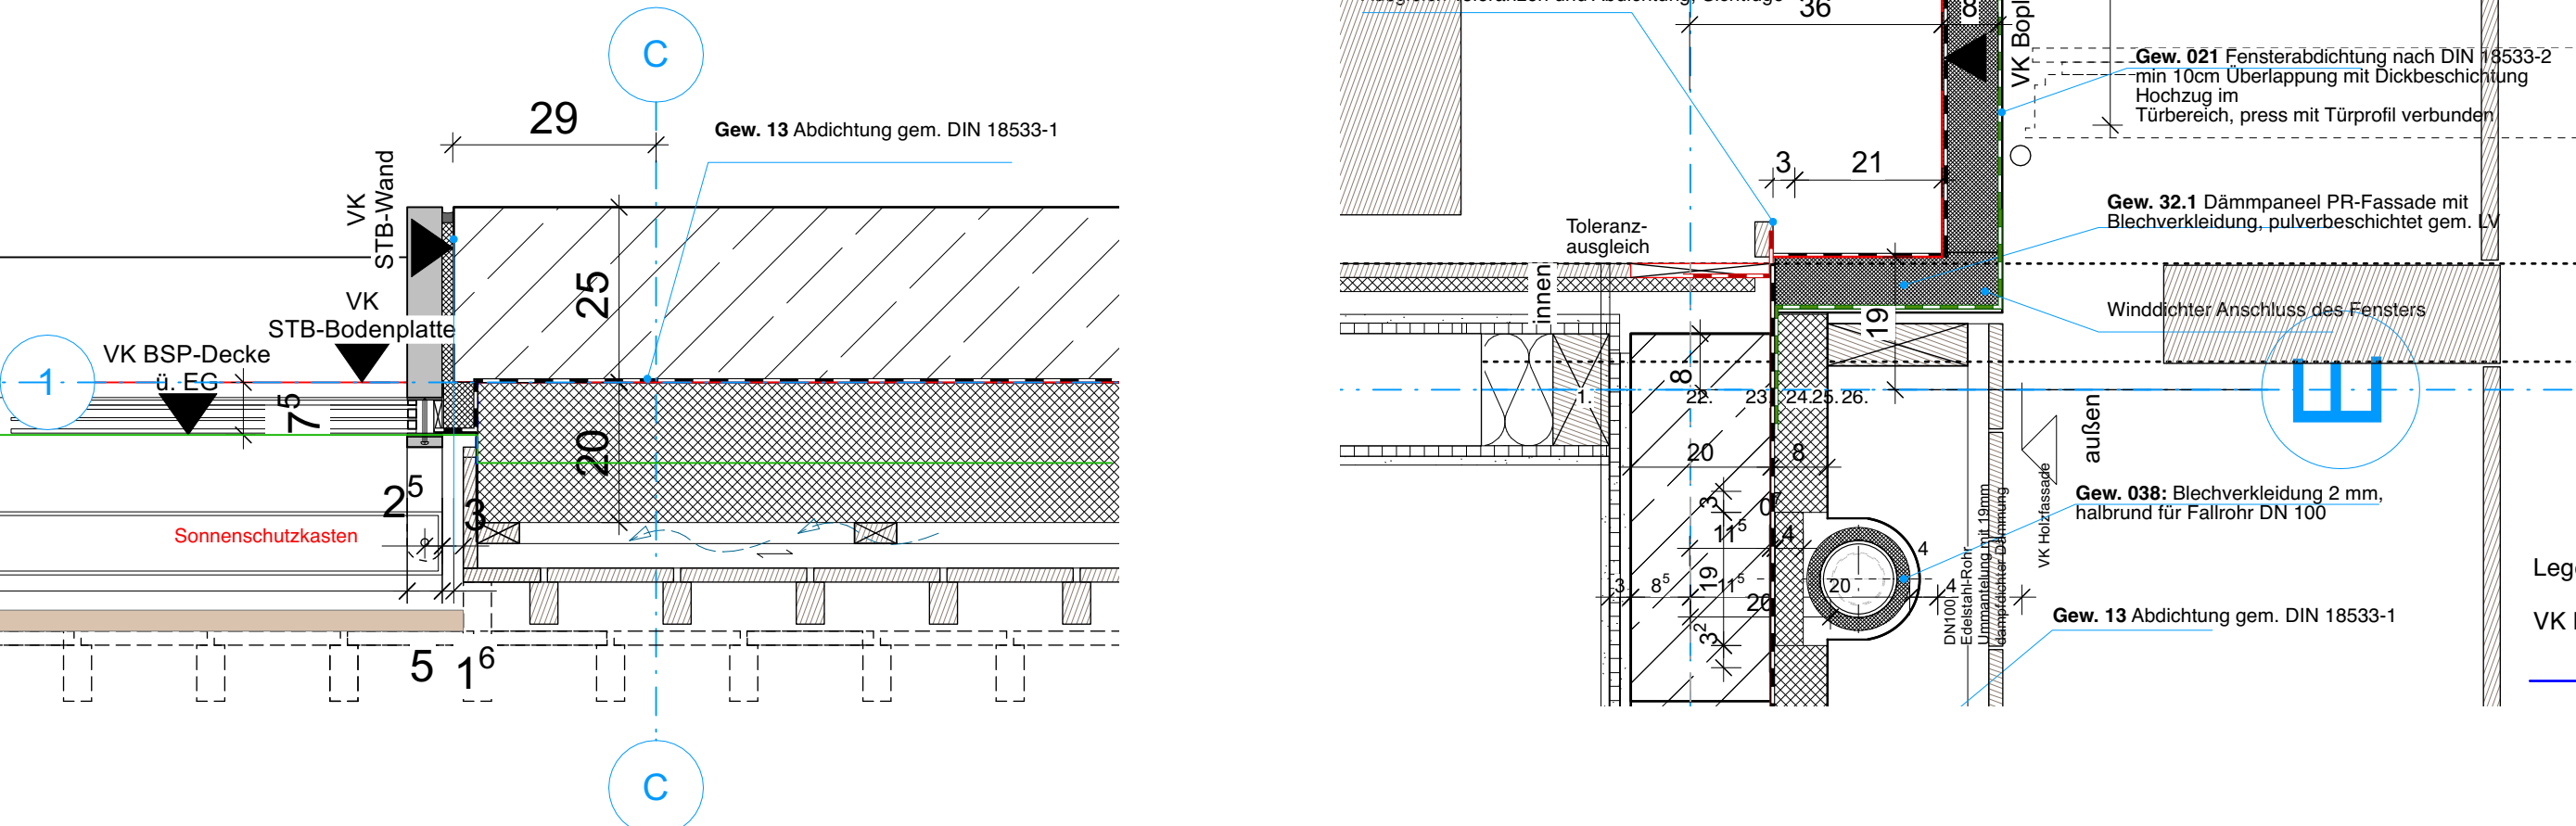


Probenraum
Gew. 38 Anschluss Pfosten-Riegel-Fassade
mit Seilgeführtem Raffstore

AS 1.01


Haupteingangsfassade
Gew. 38 Anschluss Pfosten-Riegel-Fassade

AS 1.02

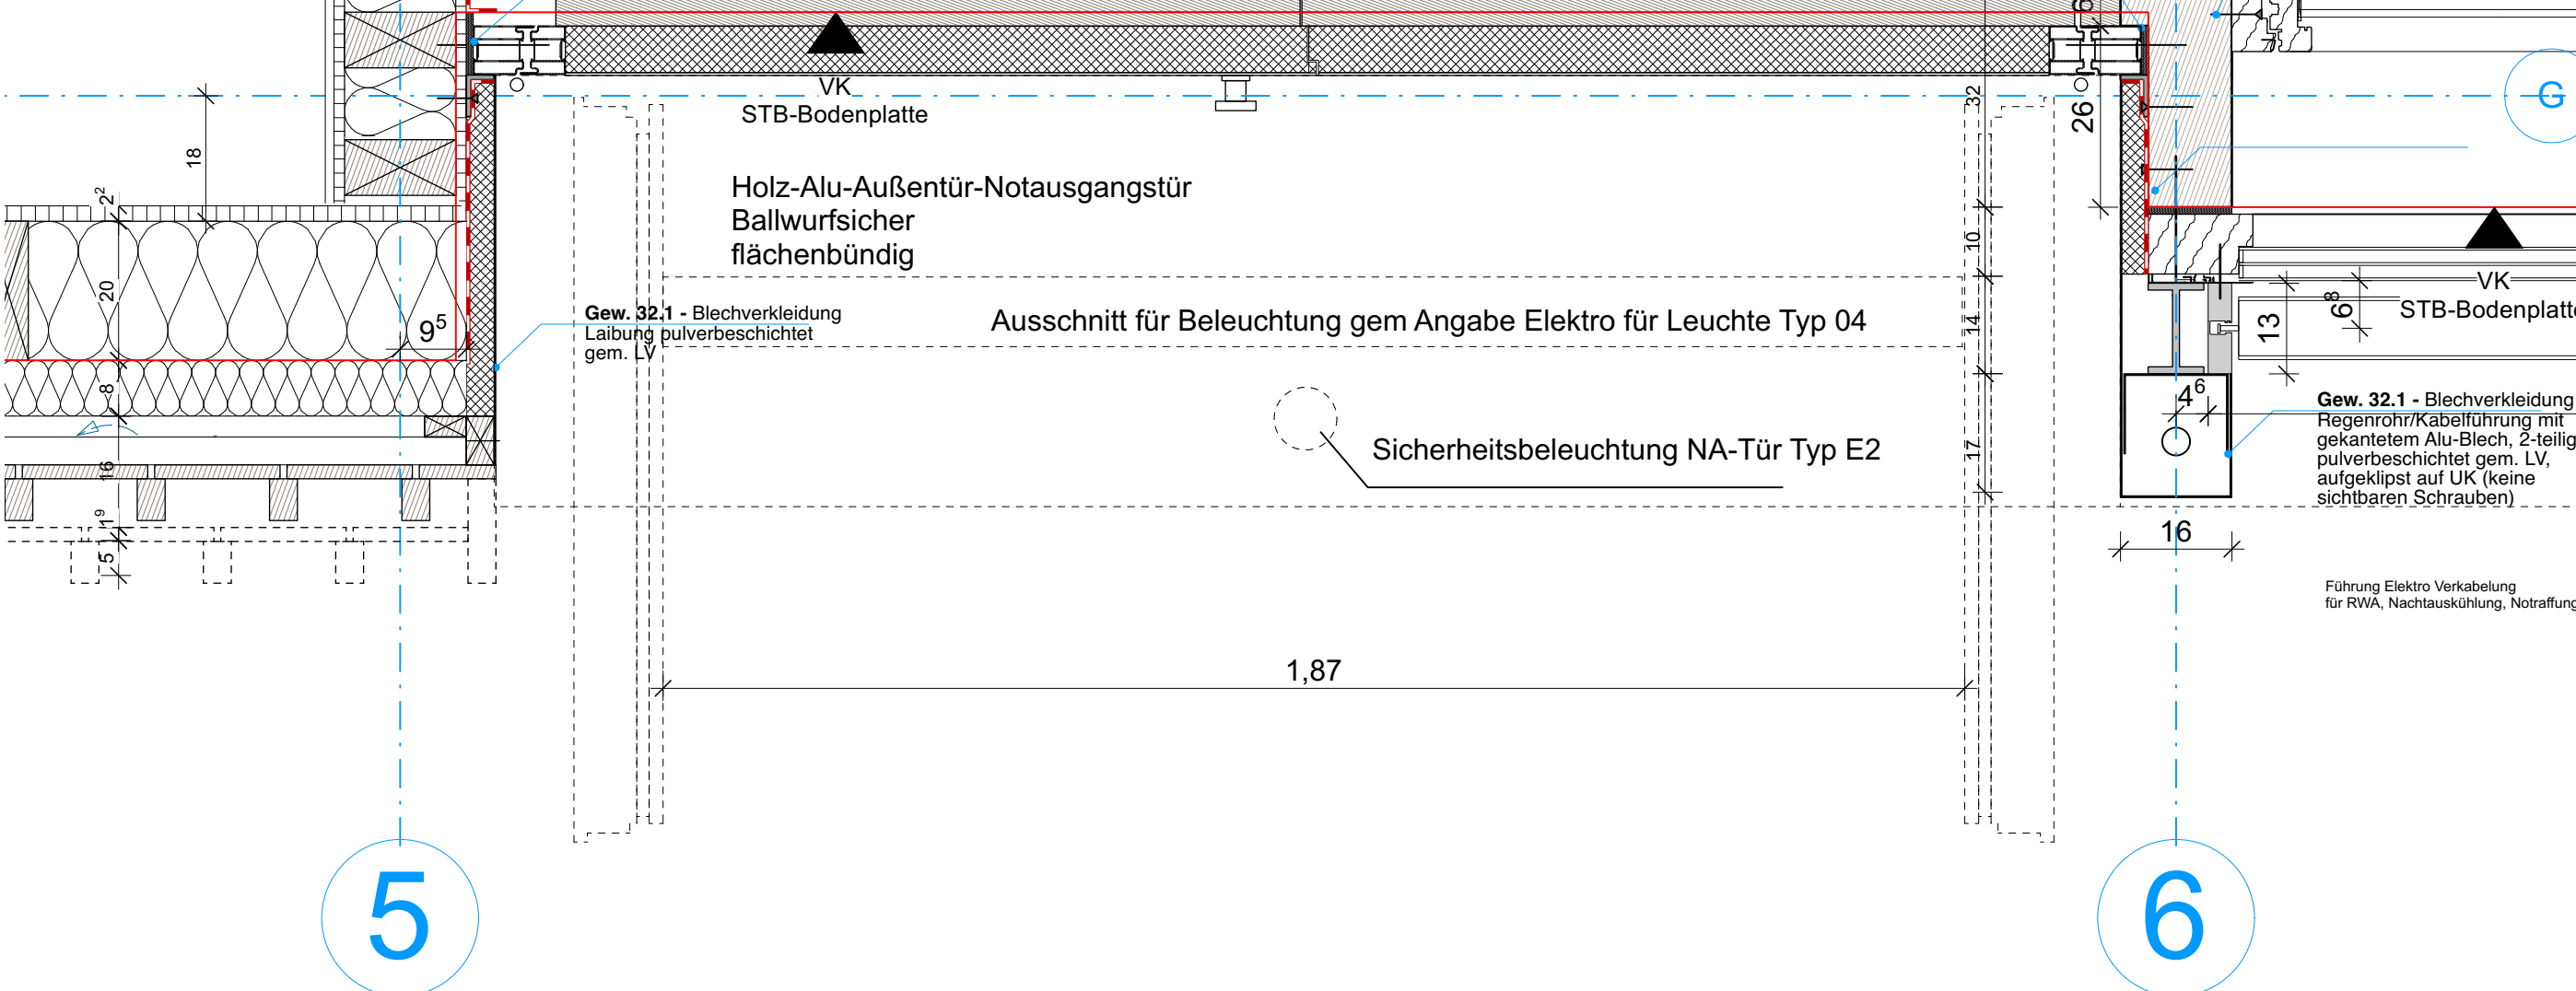

Notausgang Halle
Gew. 38 Holz-Alu-Tür


AS 1.03

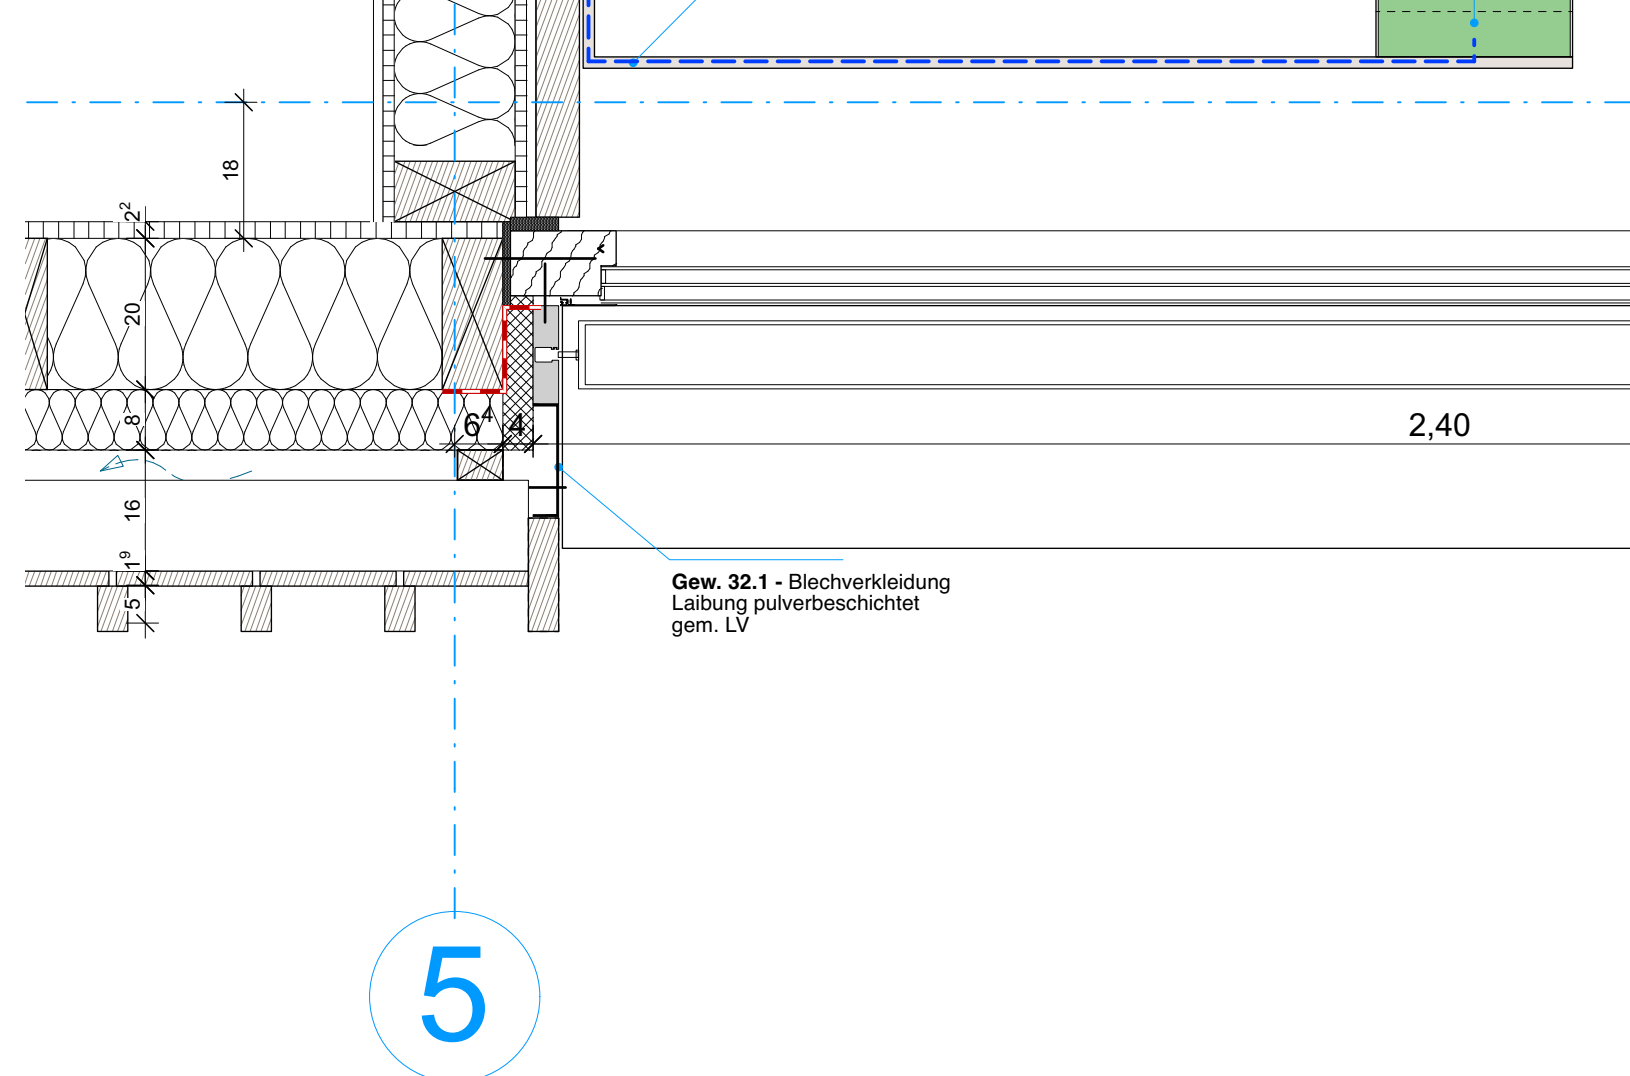

Notausgang Halle
Gew. 38 Fensteranschluss

AS 1.04


Laibungsanschlüsse Gew. 16

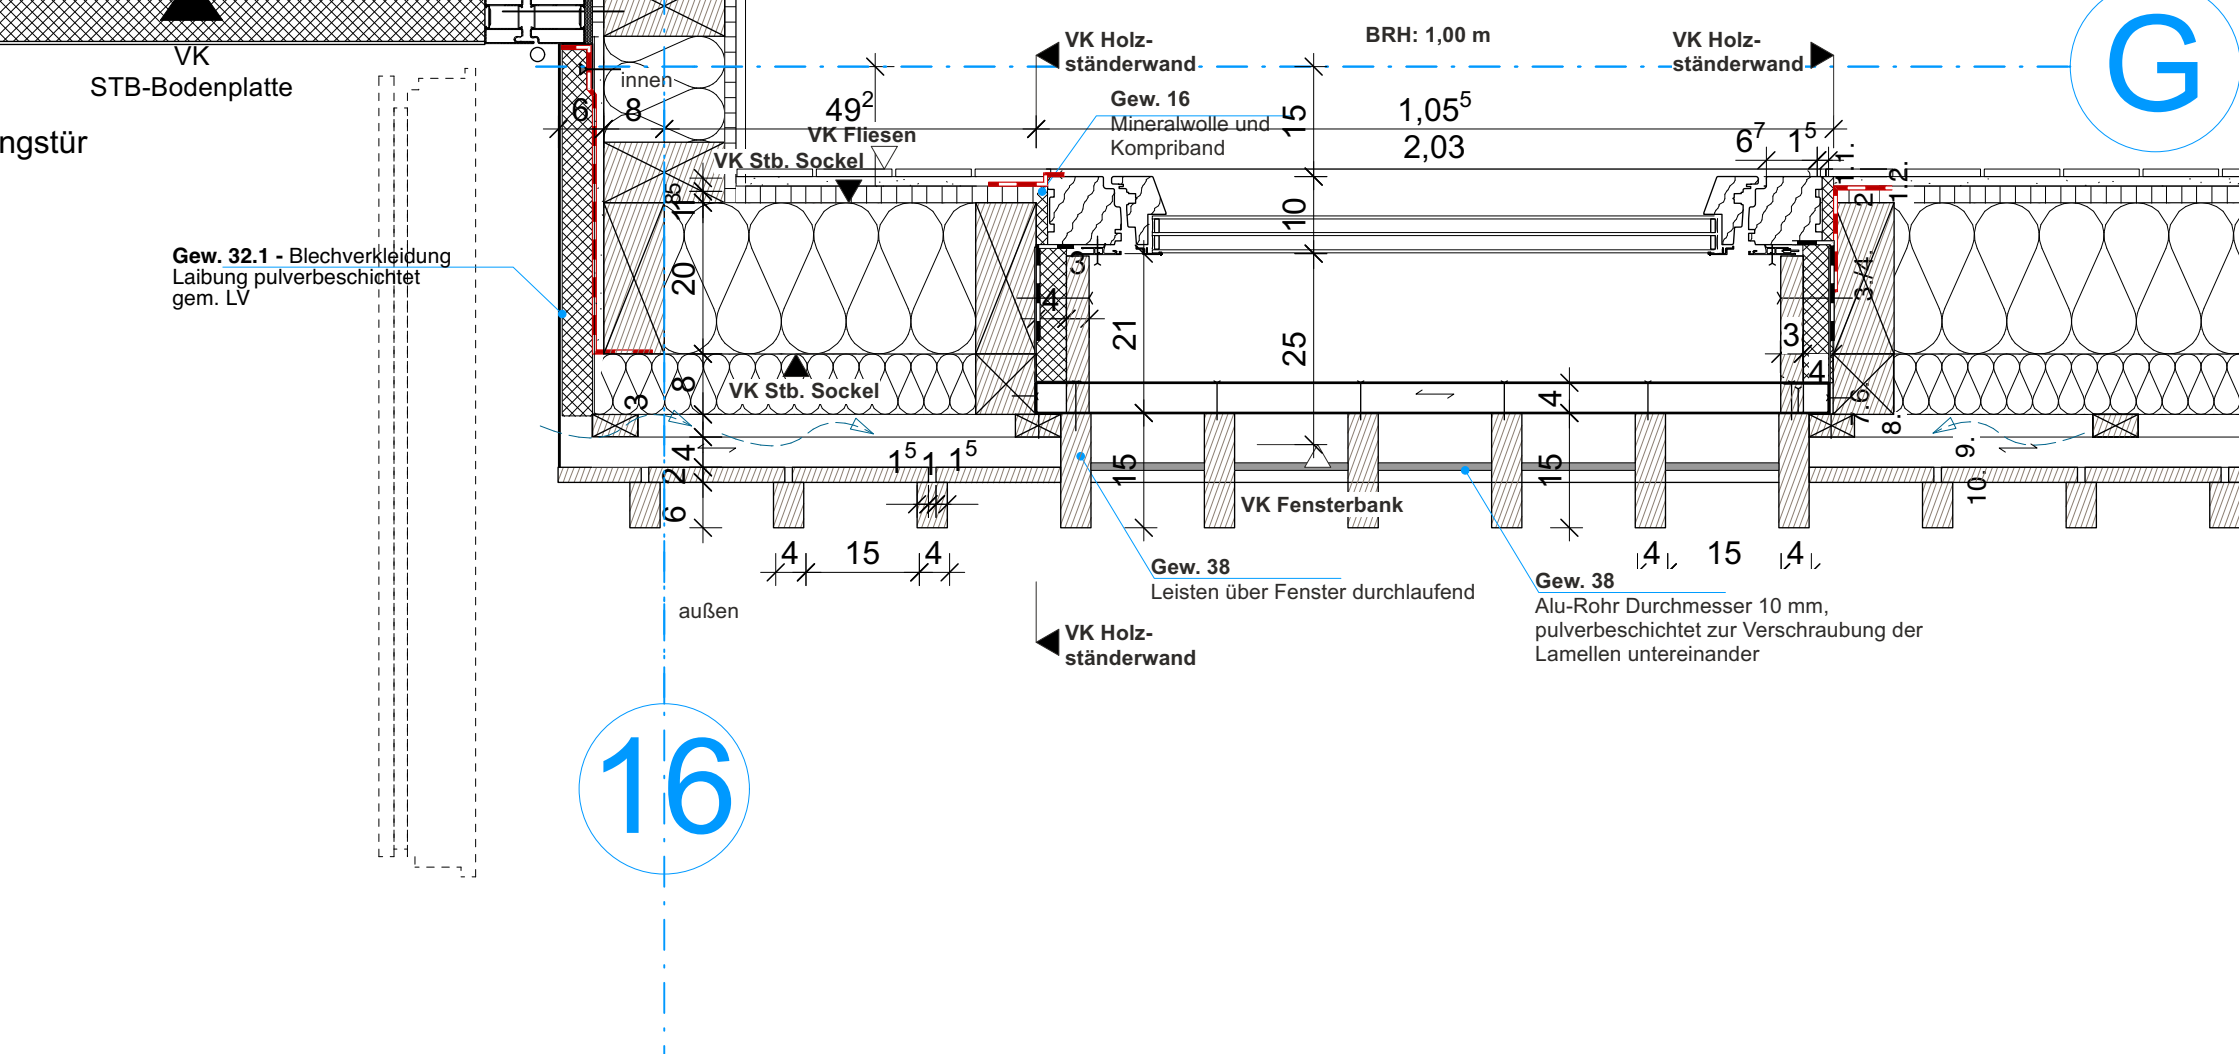

Küchenfenster


Gew. 16 Fensteranschluss

AS 2.01

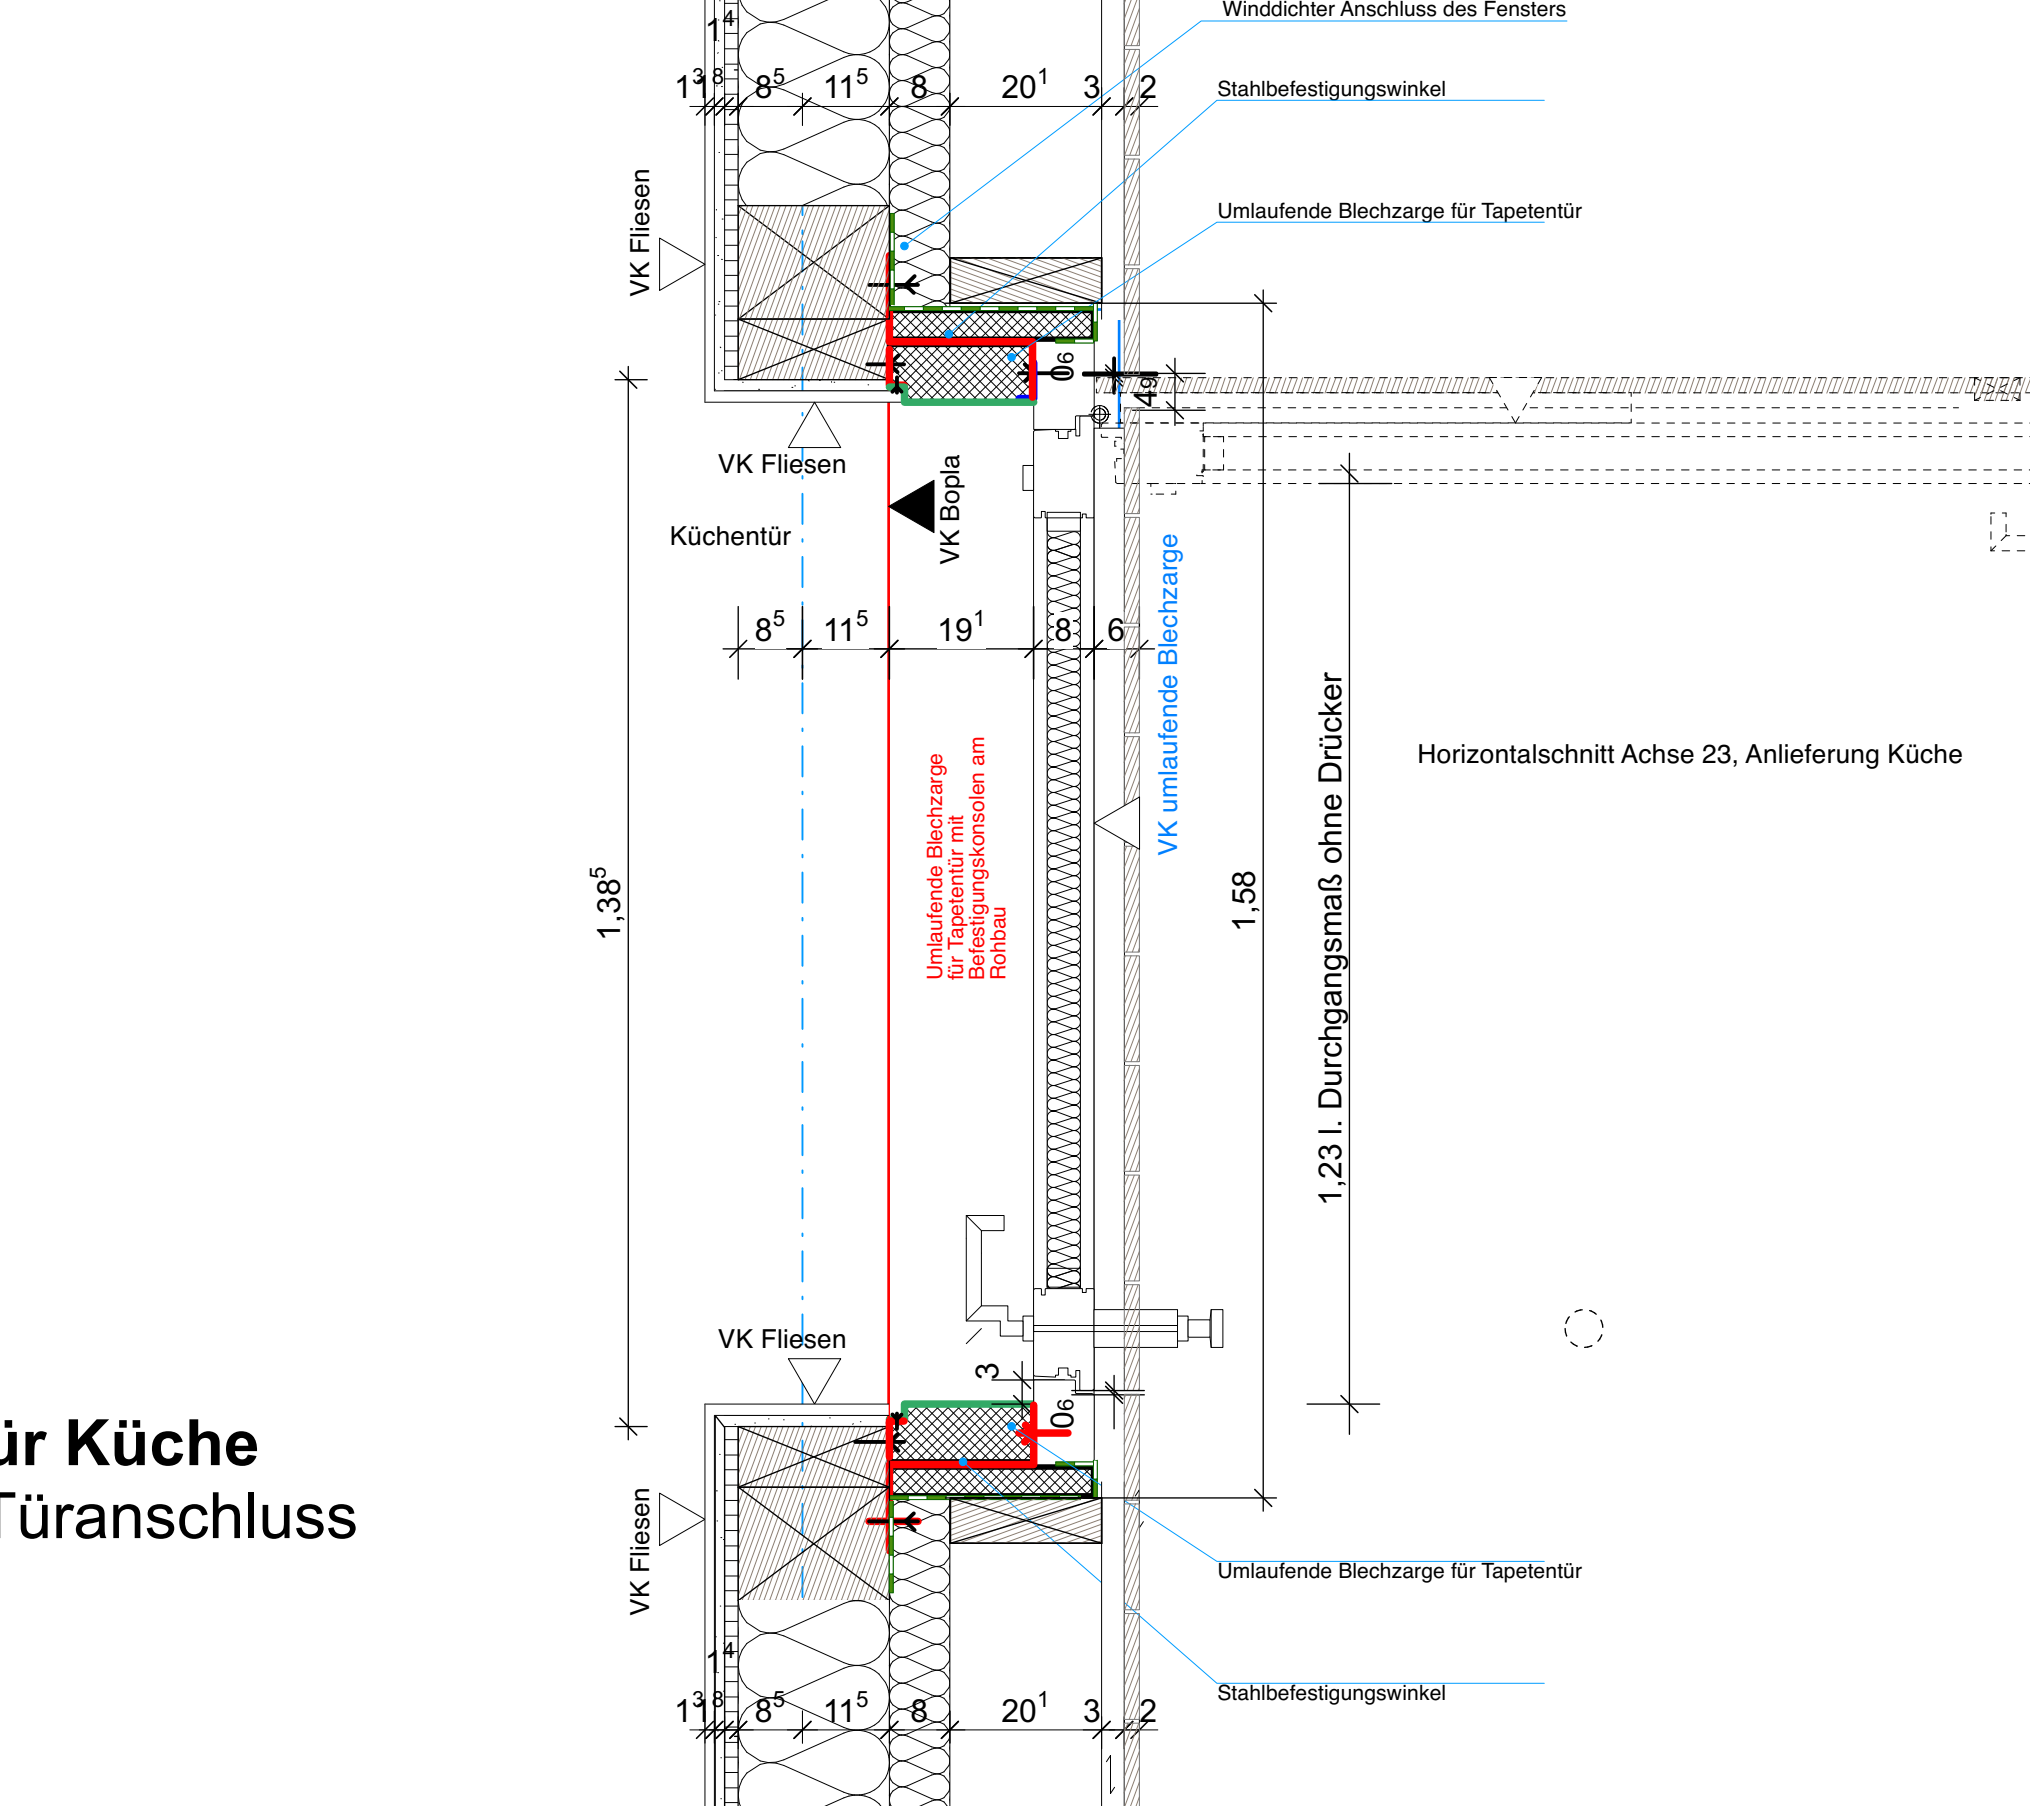


Tapetentür Küche Gew. 16 Türanschluss

AS 2.02

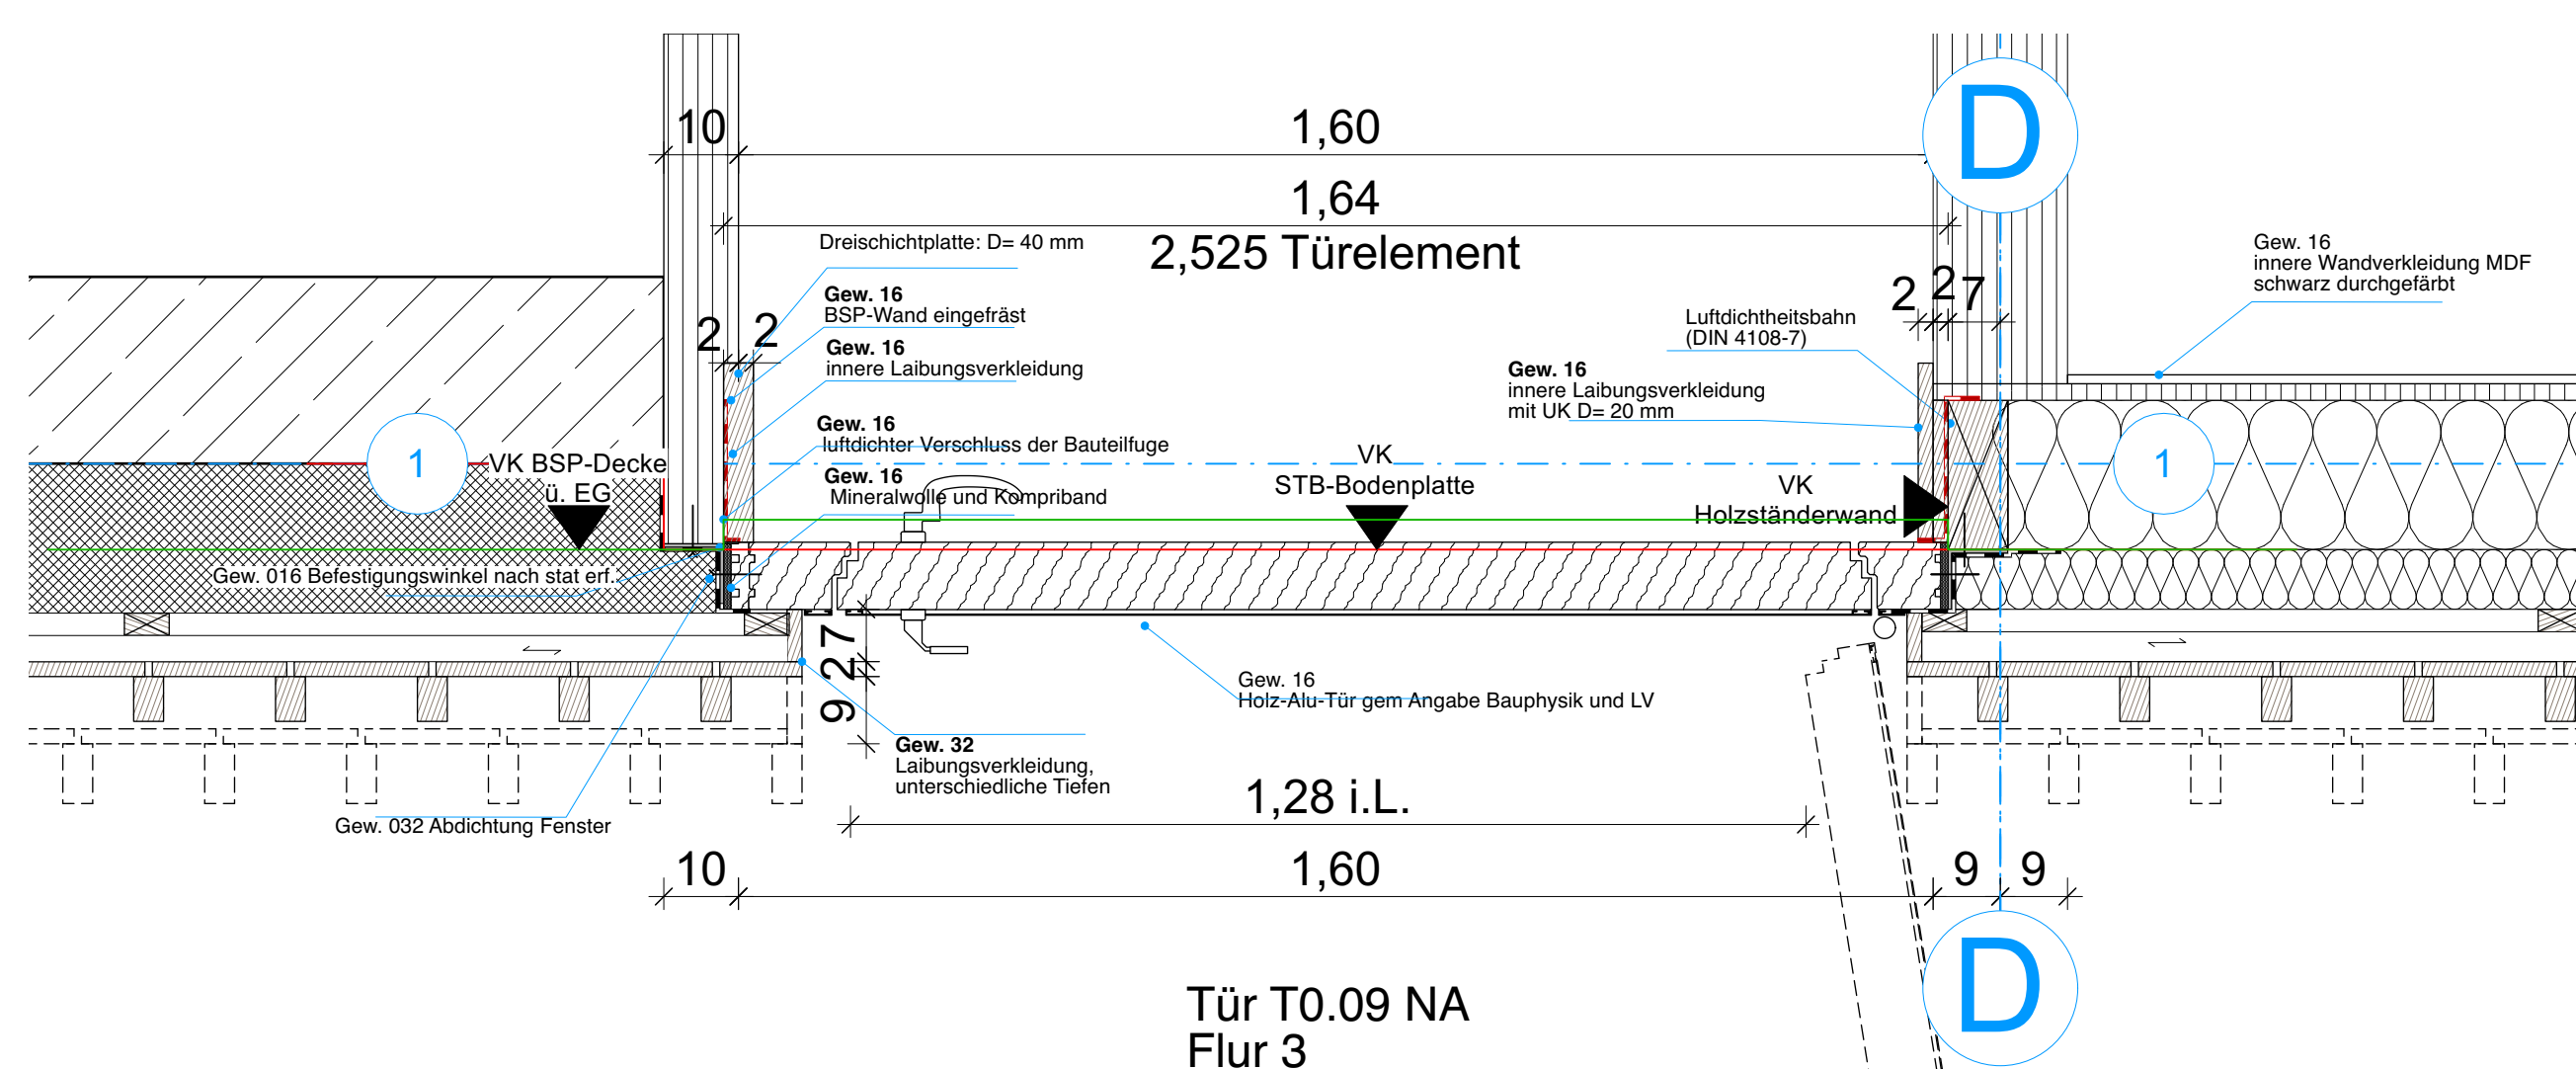

Tür Flur Bühne
Gew. 16 Türanschluss

AS 2.03

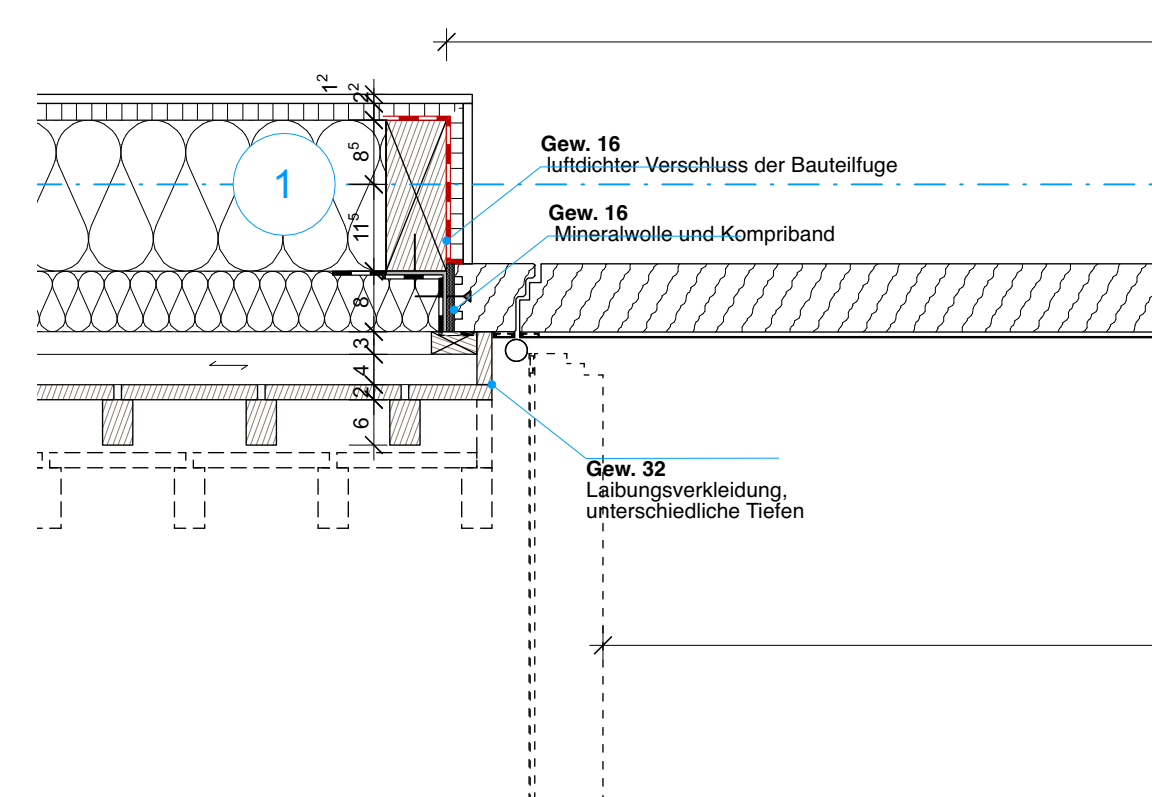

Tür Bühne/Technikeingang OG
Gew. 16 Türanschluss

AS 2.04

[illegible]