




Wand 361
Knoten 7
M 1:10

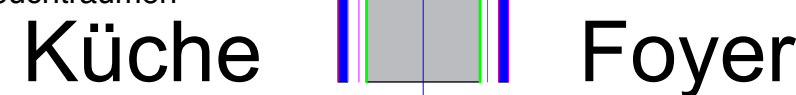

Wand 360
Schnitt
M 1:10

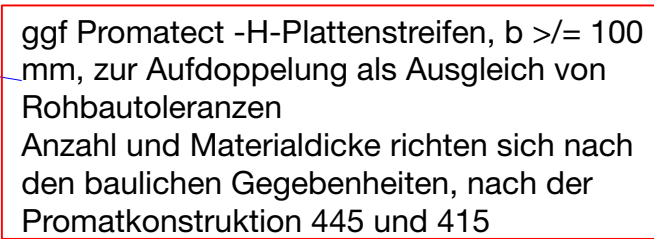


Anschluss BSP-Decke an Betondecke im Bereich Durchgang
M 1:10

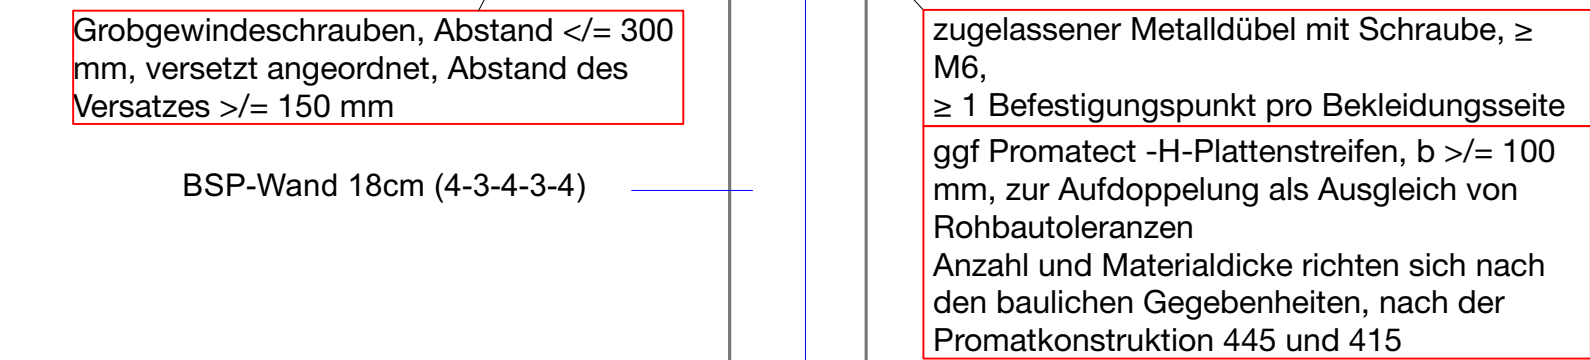

Anschluss BSP-Decke an Betondecke

M 1:10

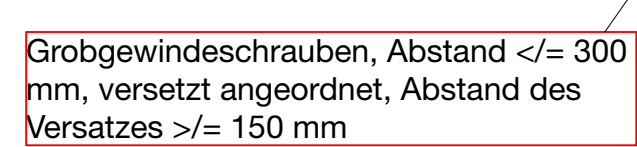[illegible]