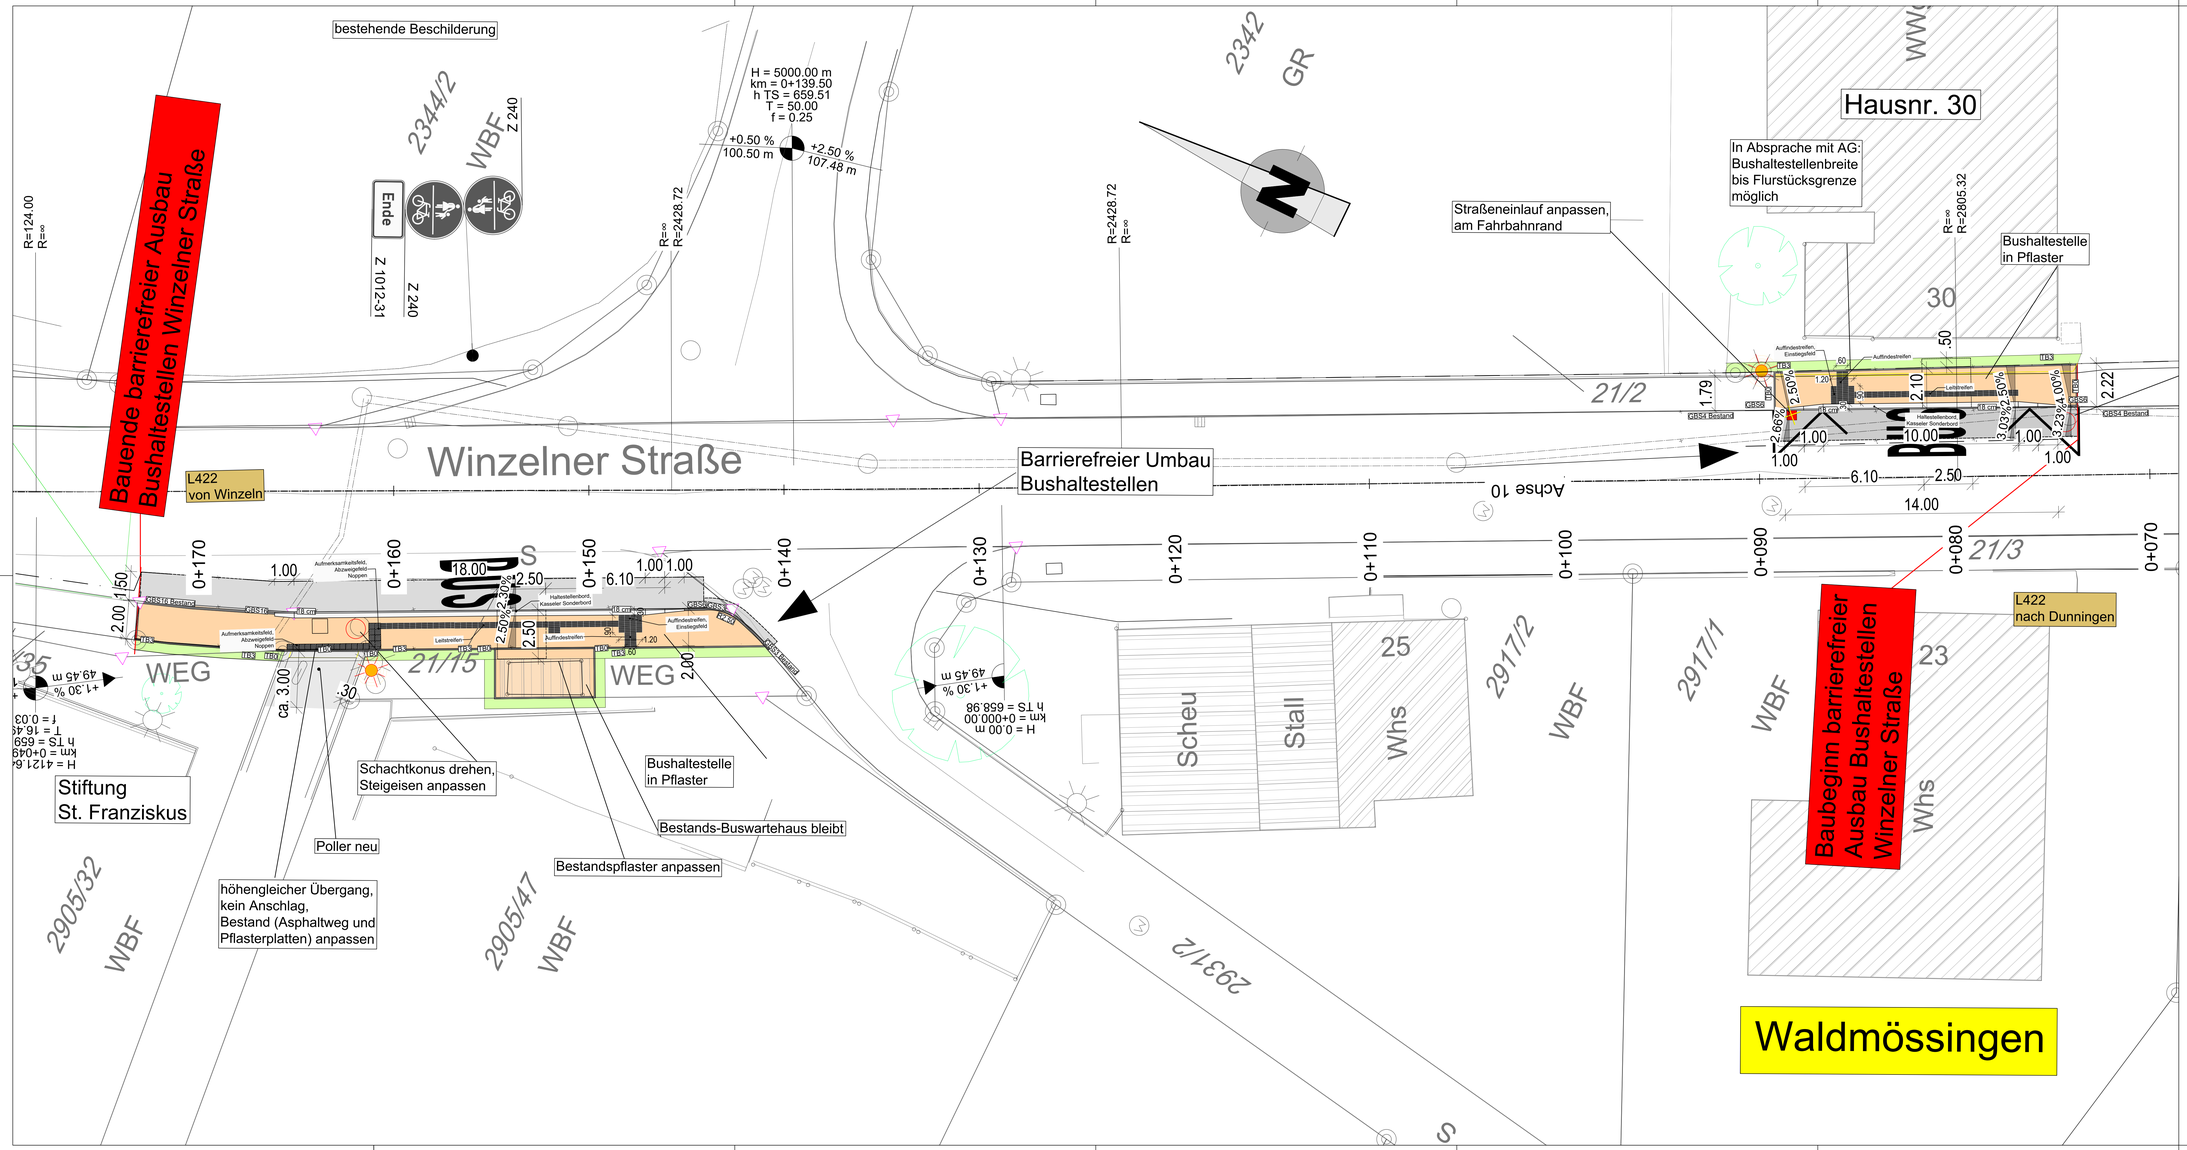

LEGENDE:

PLANUNG

- Straßeneinlauf
- Multeneinlauf
- Laterne
- Lichtsignal (Ampel)
- Fußgängerampel
- Baum
- Baumfällung
- Dammböschung
- Einschnittsböschung
- Tangentenschnittpunkt mit Längsneigung
- Querneigung
- Tiefpunkt / Hochpunkt
- Abbruch
- Fahrbahn/ Rückschnitt
- Fahrbahnpflaster
- Gehweg gepflastert
- Radweg
- Auffüllung (< 1:4) Angleichung
- Abtrag (< 1:4) Angleichung
- Schotter
- Bankett
- Mulde, Graben
- Rasenschotter
- Grünfläche
- Rasenpflaster, Rasengitter
- Pflasterflächen hell/dunkel

BLINDENLEITSYSTEME nach DIN 32984

- Abzweigefeld / Aufmerksamkeitsfeld (Noppen), Breite = 60 oder 90 cm
- Leitstreifen (Rippenprofil längs), Breite = 30 oder 60 cm
- Richtungsfeld (Rippenprofil quer), Breite = 30 oder 60 cm (in der Regel am Bordstein zum Anfassen der Gehrichtung bei Fahrbahnunterquerungen)

Ausschreibungsplan

Nr.	Art der Änderung	Datum	Name

BREINLINGER INGENIEURE
Tiefbau GmbH
Kanalstraße 1-4 · D-78532 Tuttlingen · T+ 49 74 61 - 184 - 0
Rotebühlstraße 44 · D-70178 Stuttgart · T+ 49 711 - 78 78 16 - 0
office@breinlinger.de · www.breinlinger.de
BERATENDE INGENIEURE TUTTLINGEN | STUTTGART

Schramberg
Schwarzwaldqualität erleben

barrierefreier Umbau Bushaltestelle
an der Winzelner Straße
und Fußgängerüberwege, Waldmössingen

Ausführungsplanung	Anlage	1	Plan-Nr 1
	bearbeitet	eam	Planstand
	gezeichnet	eam	19.03.2026
Lageplan barrierefreier Umbau Bushaltestellen	Format		1320 X 594
	Projekt		T26-026
	Maßstab		1:100

Aufgestellt: Tuttlingen, den

FAS: SST: SV-Num:
Kfreason: Dateiname:1SSLS00.dwg PLOT: 1-1_Lageplan.pdf